



PLANTA DE LOCAÇÃO - BANCO 02

Sem Escala
Cotas em (m)

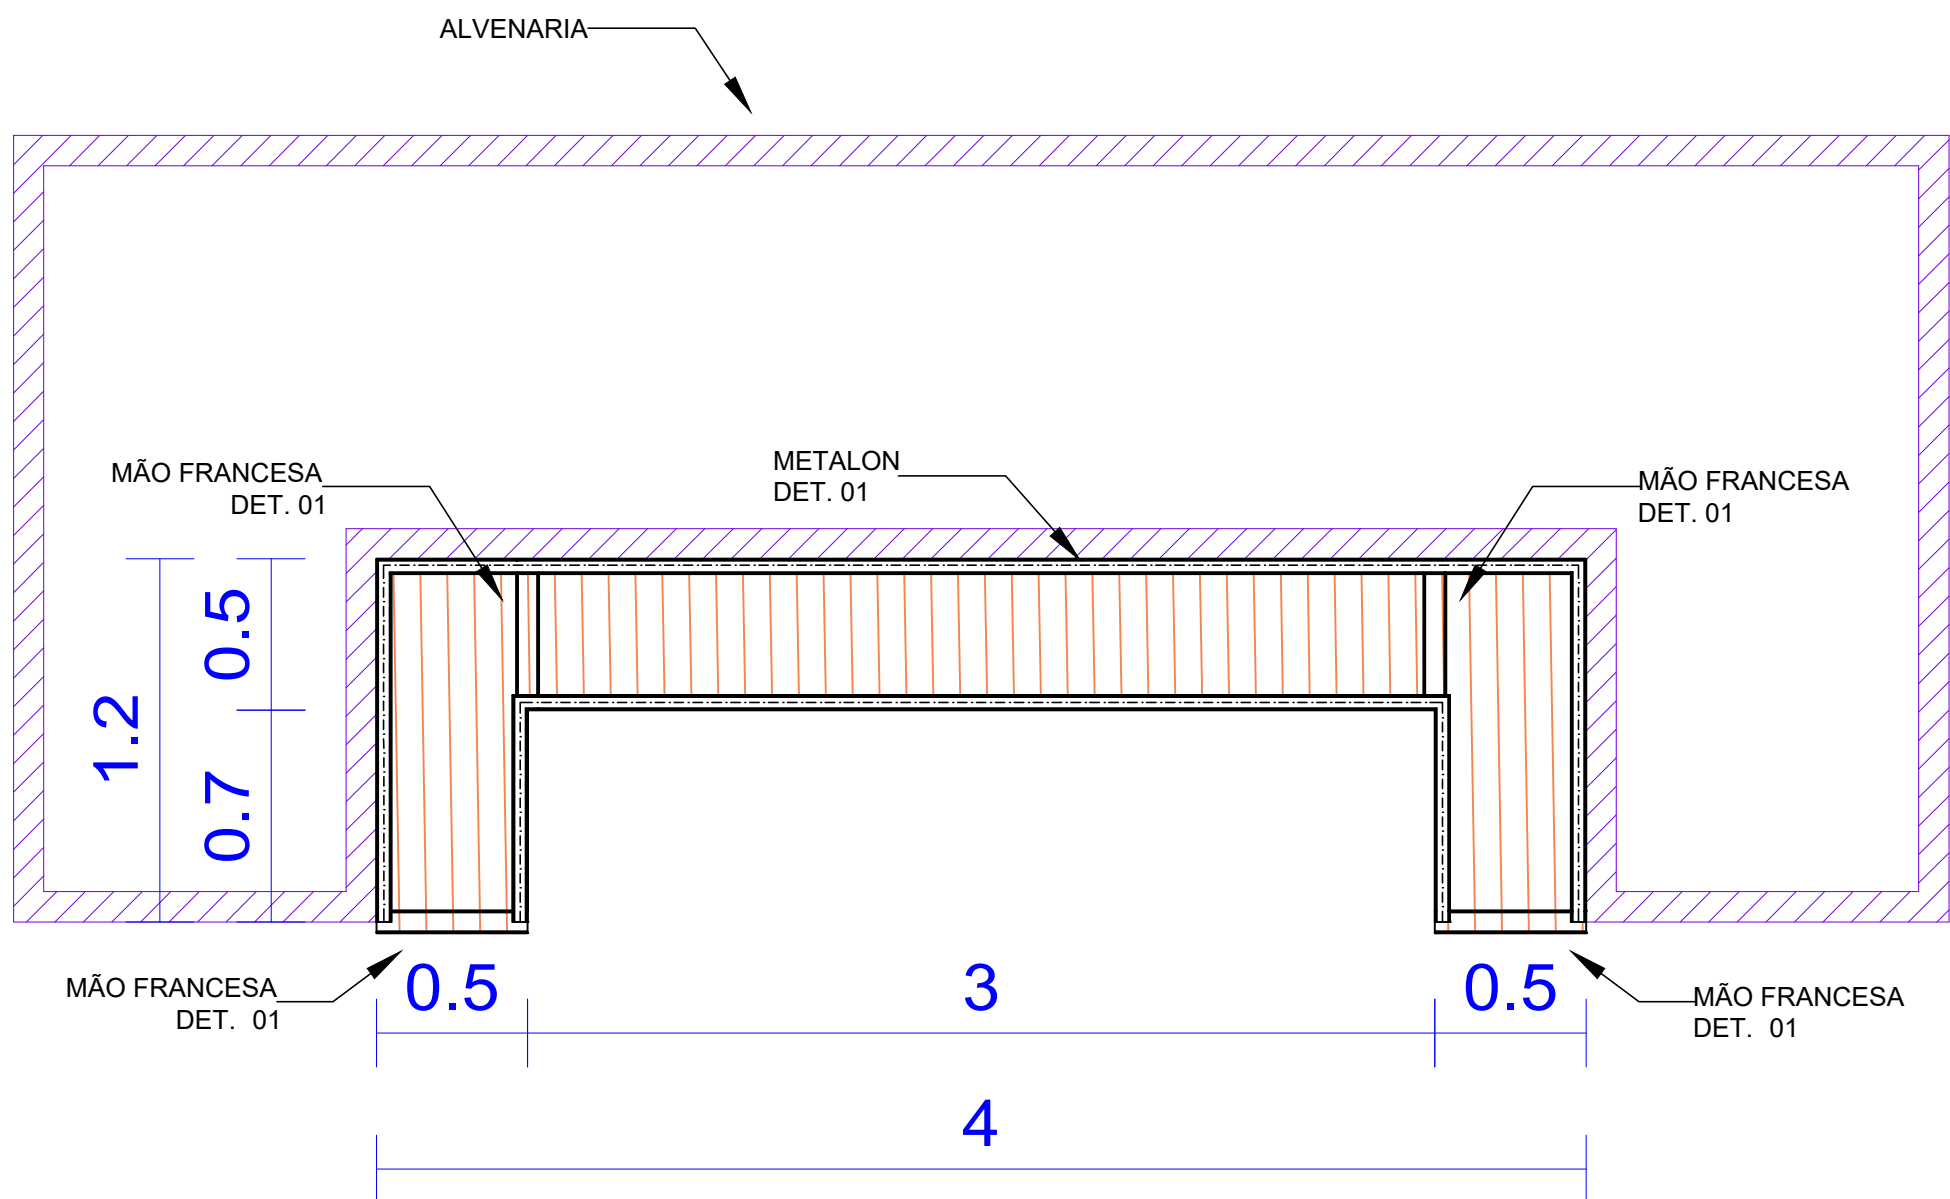


PLANTA BAIXA - BANCO 02

Escala 1:25
Cotas em (m)

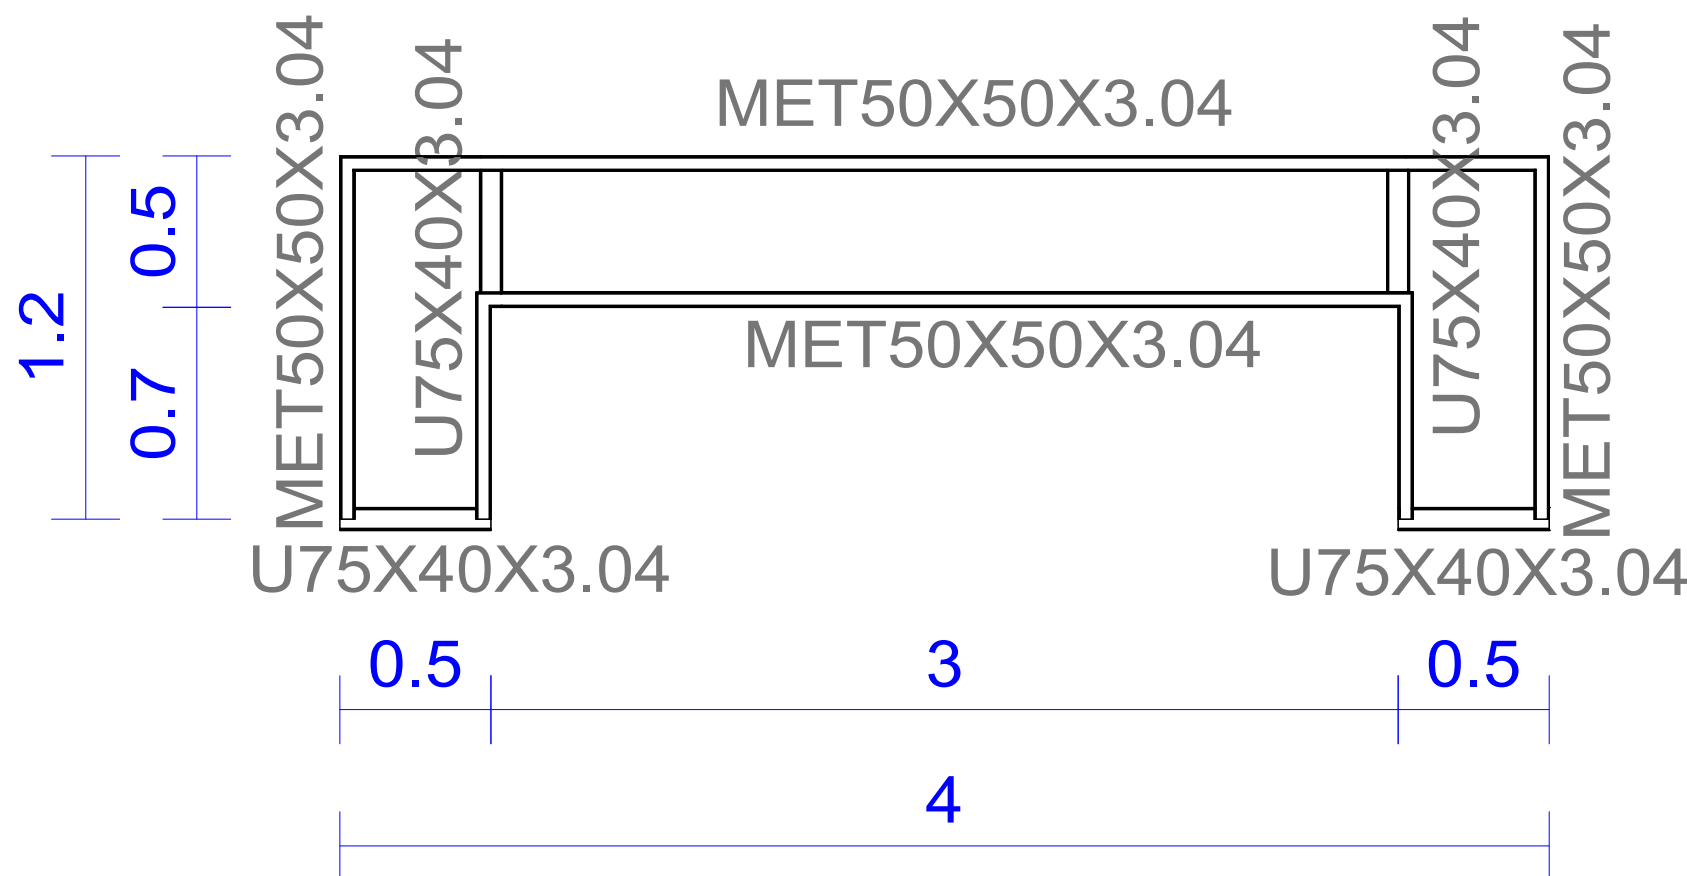


MAPA DE PERFIS - (MET50X50X3.04)

Escala 1:25
Cotas em (m)

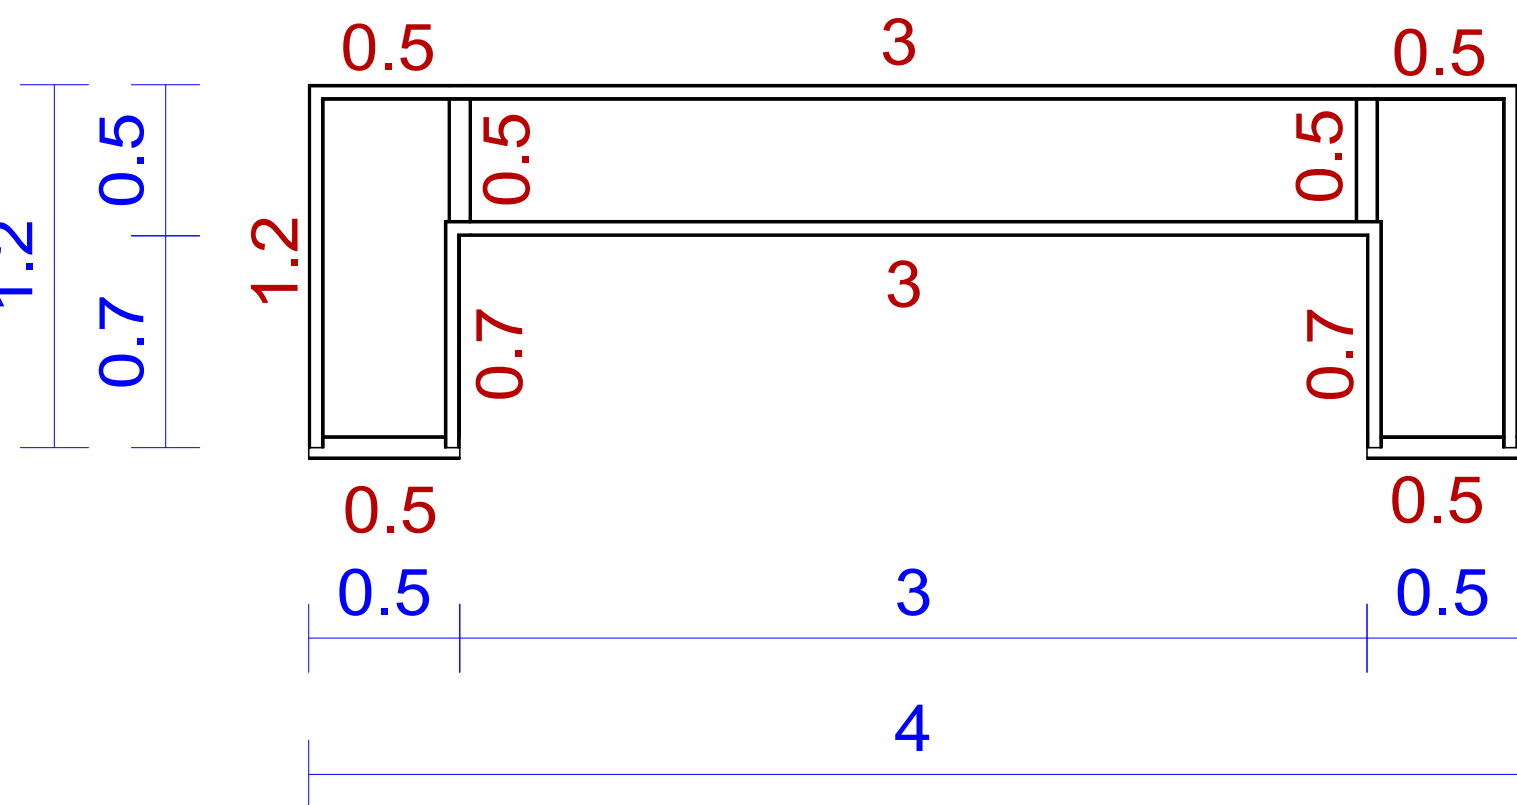


MAPA DE PERFIS-DIMENSÕES (MET50X50X3.04)

Escala 1:25
Cotas em (m)

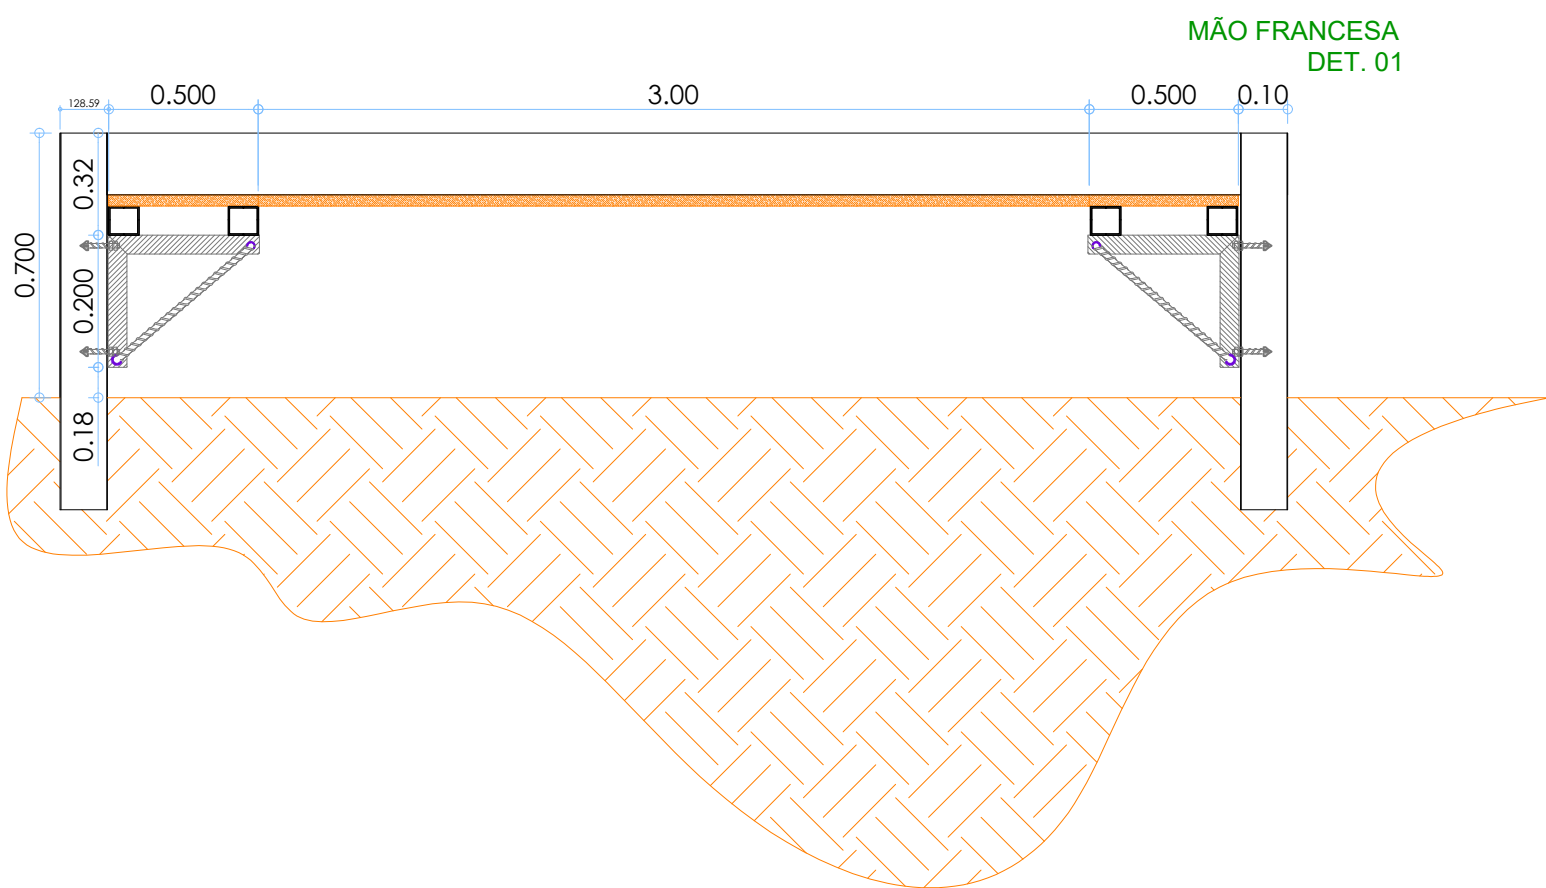

DETALHE DE FIXAÇÃO - BANCO 02

Escala 1:25
Cotas em (m)

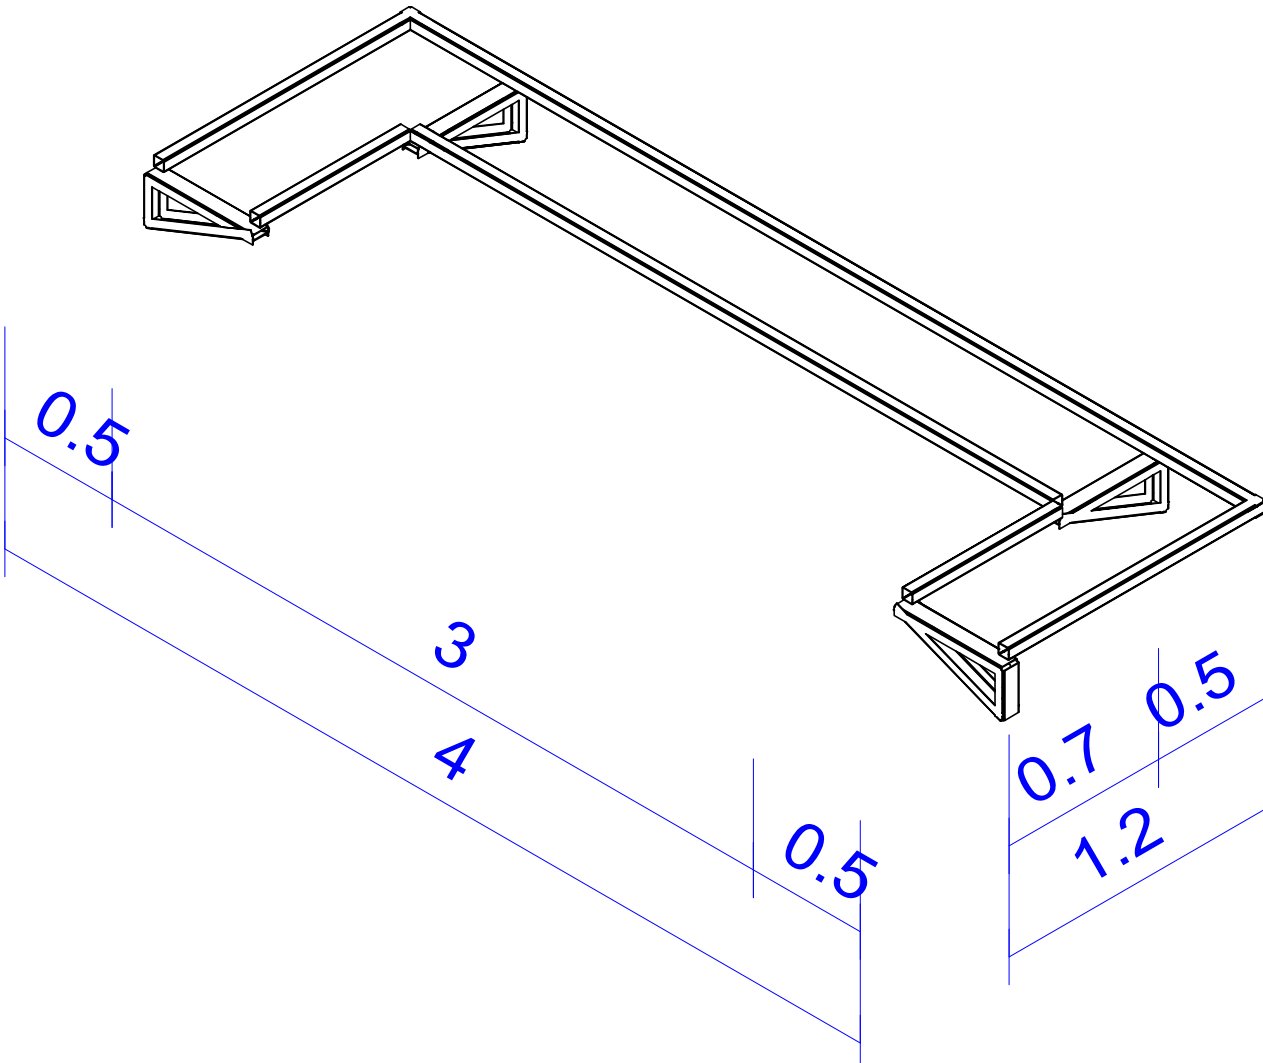

VISTA ISOMÉTRICA - BANCO 02

Escala 1:25
Cotas em (m)

TABELA DE RESUMO						
TIPO	SÉRIE	SUPERFÍCIE UNITÁRIA (m²/m)	COMPRIMENTO(m)	VOLUME(m³)	PESO (Kg)	ÁREA (m²)
TABELA DE RESUMO BANCO II						
PERFILU	U75X40X3.04	0,189	10,800	0,006	46,350	2,041
METALON	MET50X50X3.04	0,296	4,954	0,002	17,130	1,466
TOTAL			15,75	0,01	63,48	3,51

TABELA DE FIXAÇÃO		
TIPO	SÉRIE	QNT
COBERTURA		
PARABOLT	75x3/8"	8

NOTAS GERAIS:

- SÃO UTILIZADAS ESTRUTURAS METÁLICAS COMPOSTAS POR TRELIÇAS METÁLICAS, PILARES METÁLICOS E TERÇAS METÁLICAS;
- TODA A SUPERFÍCIE A SER PINTADA DEVERÁ ESTAR COMPLETAMENTE LIMPAA, ISENTA DE GORDURAS, UMIDADE, FERRUGEM, INCRUSTAÇÕES, PRODUTOS QUÍMICOS DIVERSOS, PINGOS DE SOLDA, CAREPA DE LAMINAÇÃO, ETC. A PREPARAÇÃO DA SUPERFÍCIE CONSTARÁ BASICAMENTE DE JATEAMENTO ABRASIVO, DE ACORDO COM NORMAS TÉCNICAS. DEPOIS DA PREPARAÇÃO ADEQUADA DA SUPERFÍCIE DEVERÁ SER APLICADO DUAS DEMÃOS DE FUNDO ANTICORROSIVO À BASE DE CROMATO DE ZINCO E POSTERIORMENTE DUAS DEMÃOS DE PINTURA ESMALTE ACETINADO. DEVERÃO SER RESPEITADOS OS INTERVALOS ENTRE AS DEMÃOS CONFORME ESPECIFICAÇÃO DOS FABRICANTES;
- CONFORME A ABNT NBR 8800/2008 A ESTRUTURA SERÁ EXECUTADA EM AÇO DOBRADO E AÇO LAMINADO (ASTM A-36);
- A QUALIDADE DOS MATERIAIS DEVERÃO SER INSPECIONADOS E ACOMPANHADOS NO SEU PREPARO PARA USO NA OBRA, POR PROFISSIONAL LEGALMENTE HABILITADO JUNTO AO CONSELHO REGIONAL DE ENGENHARIA, AGRONOMIA E ARQUITETURA - CREA-MT;
- OS PERFIS DEVEREM SER SEGUIDOS A RISCA, DE ACORDO COM O PROJETO ESTRUTURAL. SUAS SOLDAS DEVEREM SER APLICADAS DE MANEIRA CONTÍNUA, RESSALTANDO QUE DE MANEIRA ALGUMA PODERÁ SER APLICADA DO TIPO INTERMITENTE, INCLUINDO CASOS QUE O ACÚMULO DE ÁGUA É PROPÍCIO DE OCORRER. NESTE CASO, A ESTRUTURA DEVERÁ SER FEITA EM LOCAL SECO, E POSTERIORMENTE NO SEU DEVIDO TEMPO SER INSTALADA;
- É RECOMENDADO MONTAR AS TESOURAS OU APOIOS PRINCIPAIS SEPARADAMENTE, E QUANDO FOR REALIZAR O LANÇAMENTO/ADENSAMENTO DE CONCRETO DOS VÍNCULOS EXTERIORES, PREVER A EXISTÊNCIA DOS CHUMBADORES JÁ DIMENSIONADOS NO PROJETO ESTRUTURAL;
- TODAS AS DEMAIS LIGAÇÕES SERÃO DO TIPO SOLDÁVEIS, CAUSANDO A NECESSIDADE DE SOLDADORES, MONTADORES E DEMAIS PROFISSIONAIS DEVIDAMENTE QUALIFICADOS PARA A EXECUÇÃO DA ESTRUTURA;
- CASO SEJA NECESSÁRIO, DEVERÁ SER EXECUTADO TRAVAMENTO E/OU CONTRAVENTAMENTO DA ESTRUTURA DURANTE A FASE DE MONTAGEM DA MESMA;
- REALIZAR VISTÓRIAS PERIÓDICAS VERIFICANDO A OCORRÊNCIA DE PONTOS DE OXIDAÇÃO DA ESTRUTURA, PROVIDENCIANDO REPARO ADEQUADO E IMEDIATO;
- TODAS AS MEDIDAS DEVERÃO SER CONFIRMADAS NA OBRA, SENDO RESPONSABILIDADE DO FABRICANTE A VERIFICAÇÃO DAS DIMENSÕES DO PROJETO ANTES DA FABRICAÇÃO;
- EM CASO DE DÚVIDAS DEVERÁ SER CONSULTADO O PROJETO EM 3D QUE FOI FORNECIDO PELA CENTRAL DE PROJETOS/AMM. CASO O PROJETO EM 3D NÃO FOI FORNECIDO, ENTRAR EM CONTATO COM A CENTRAL DE PROJETO/AMM. PARA QUAISQUER DÚVIDAS, ENTRAR EM CONTATO COM O PROJETISTA ESTRUTURAL;

CARIMBO DE APROVAÇÃO

ASSOCIAÇÃO MATO-GROSSENSE DOS MUNICÍPIOS
COORDENAÇÃO TÉCNICA E DE PROJETOS

SITE: www.amm.org.br
E-MAIL: centraldeprojetosamm@gmail.com

ADM. NEURILAN FRAGA

INSTITUTO ASSISTENCIAL DE DESENVOLVIMENTO

TIPO DE OBRA:	INSTITUCIONAL	MODALIDADE:	CONSTRUÇÃO
OBRA:	CONSTRUÇÃO E REVITALIZAÇÃO DE PRAÇA PÚBLICA		
PROPRIETÁRIO/ CNPJ:	PREFEITURA MUNICIPAL DE SÃO PEDRO DA CIPA CNPJ: 37.464.948/0001-08		
ENDEREÇO:	AV. PRESIDENTE DUTRA, S/Nº, KM 264, SETOR INDUSTRIAL, CEP 78835-000, SÃO PEDRO DA CIPA - MT.		
AUTOR DO PROJETO: CREA/CAU:	ALEXANDRE CESAR DA SILVA MORAES ENGRº CIVIL CREA - 120.168.967-2		
RESPONSÁVEL TÉCNICO P/ OBRA:	GESTÃO 2015-2018		
PROJETO DE ESTRUTURA METÁLICA			
ASSUNTO : ESTRUTURA MÃO FRANCESA BANCO II			

LOCAL DO ARQUIVO: PROJETOS: 2020	COORDENADAS GEOGRÁFICAS	QUADRO DE ÁREAS
DATA DE ENTREGA: 27/01/2020		
REVISÃO: 800		
ESCALA: INDICADA		
ART:	DESENHO: GABRIEL LEÃO	