



1 PLANTA BAIXA-BANCO COM PERGOLADO (6X)
1 : 50

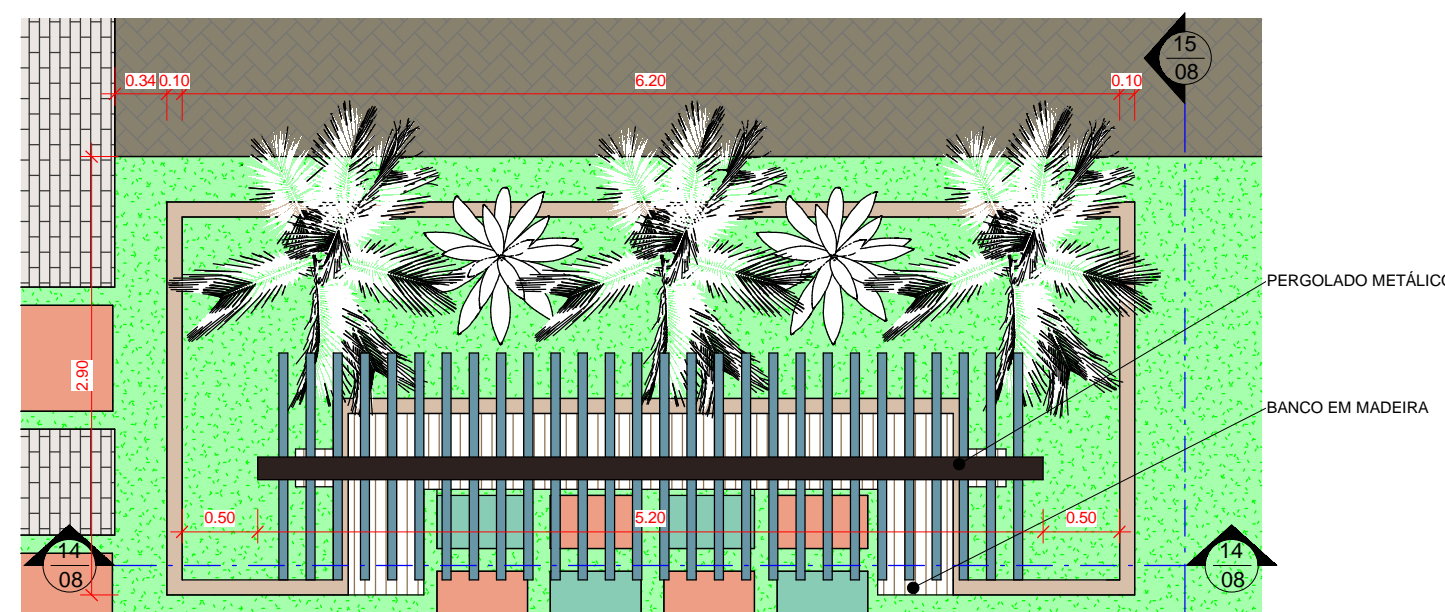


2 VISTA SUPERIOR
1 : 50




3 CORTE 14 - BANCO COM PERGOLADO
1 : 50

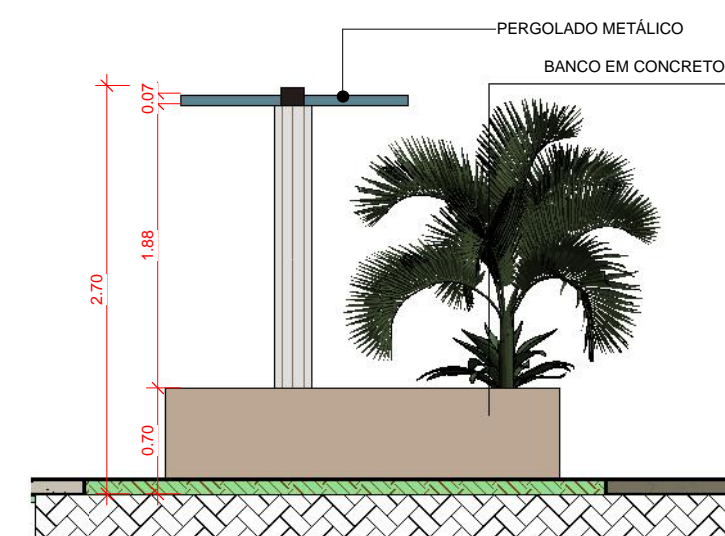


4 CORTE 15 - BANCO COM PERGOLADO
1 : 50

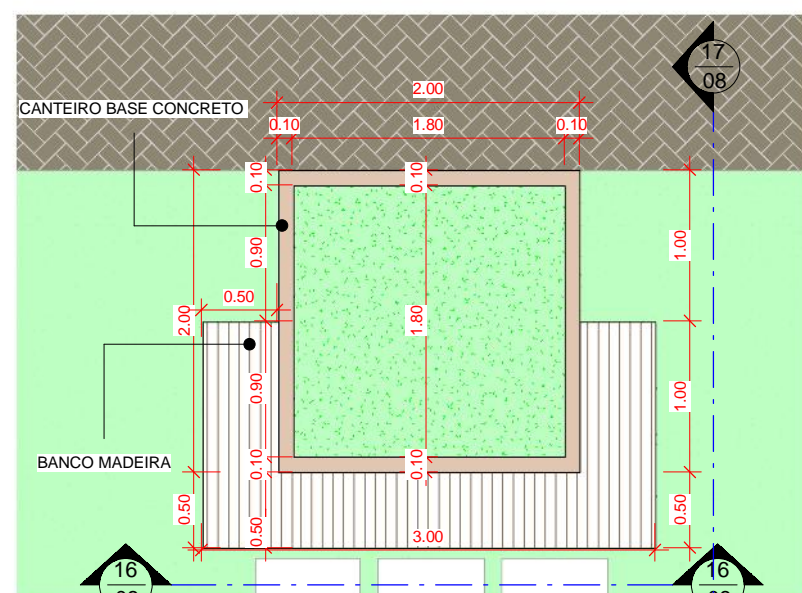


5 PLANTA BAIXA- BANCO 01-(14X)
1 : 50

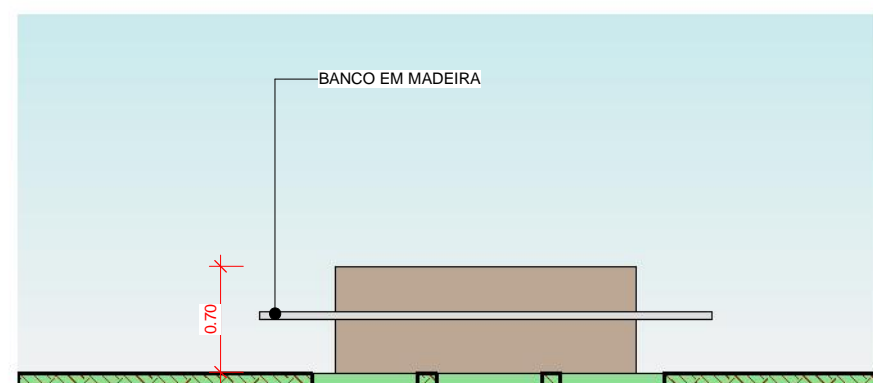


6 CORTE 16
1 : 50

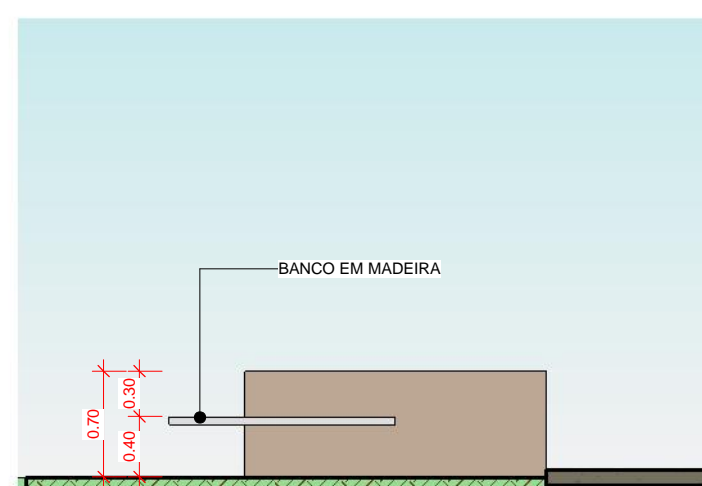

7 CORTE 17
1 : 50

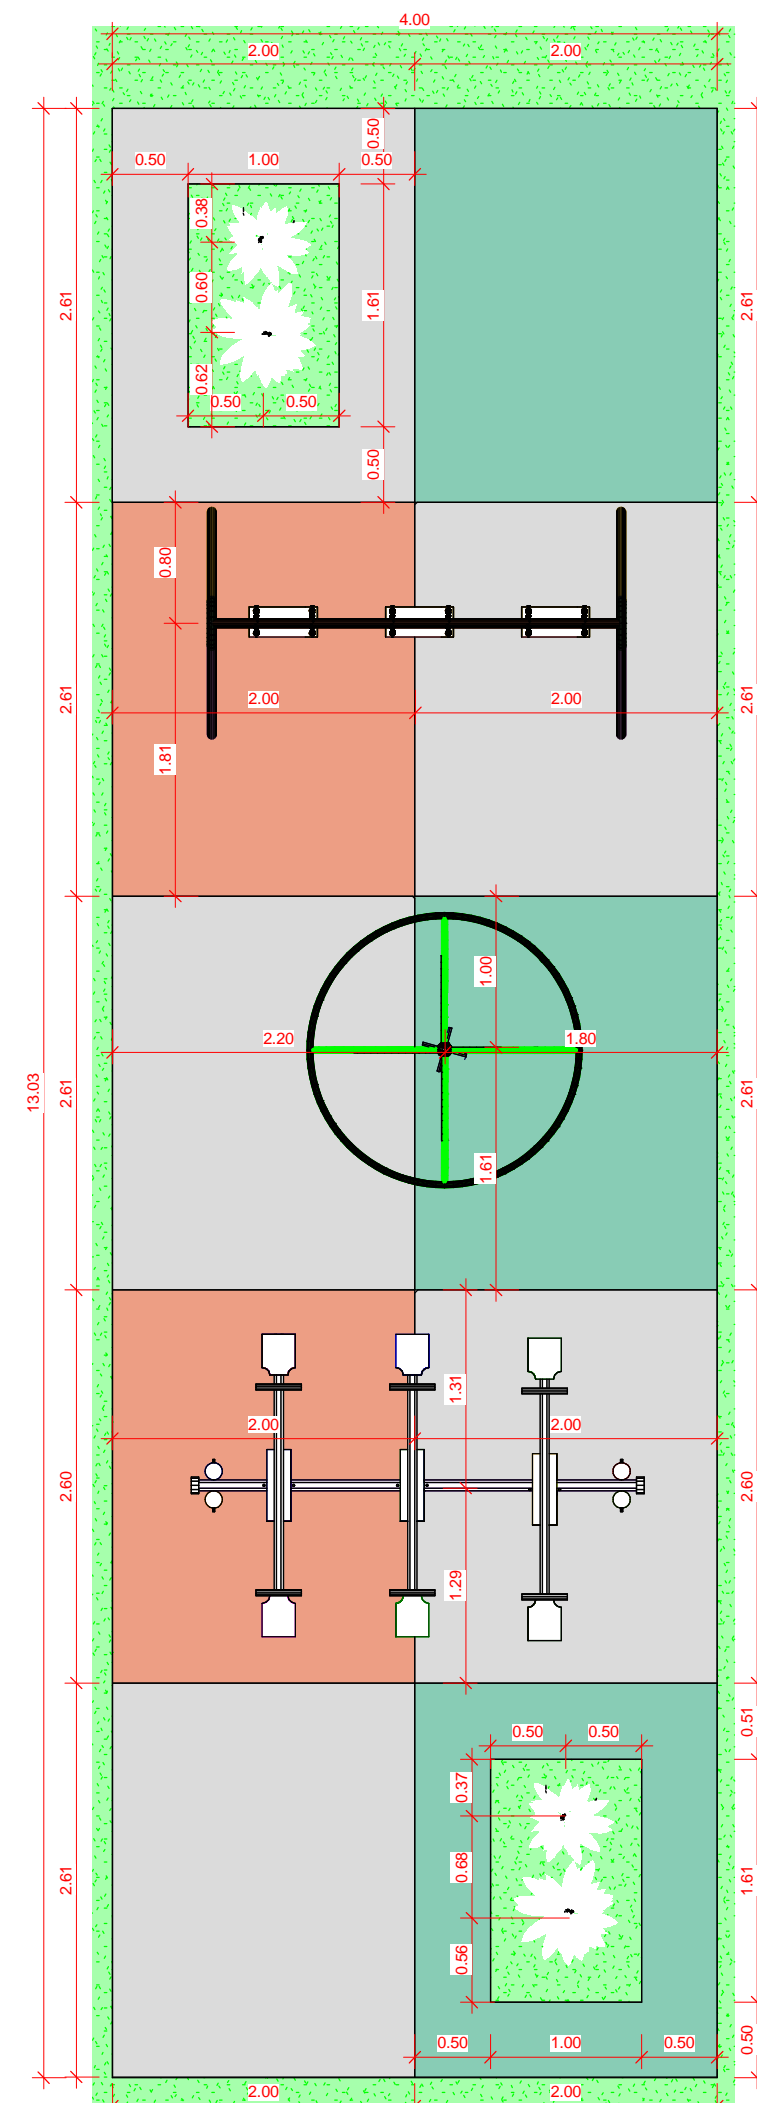

8 PLANTA PLAYGROUND 1
1 : 50

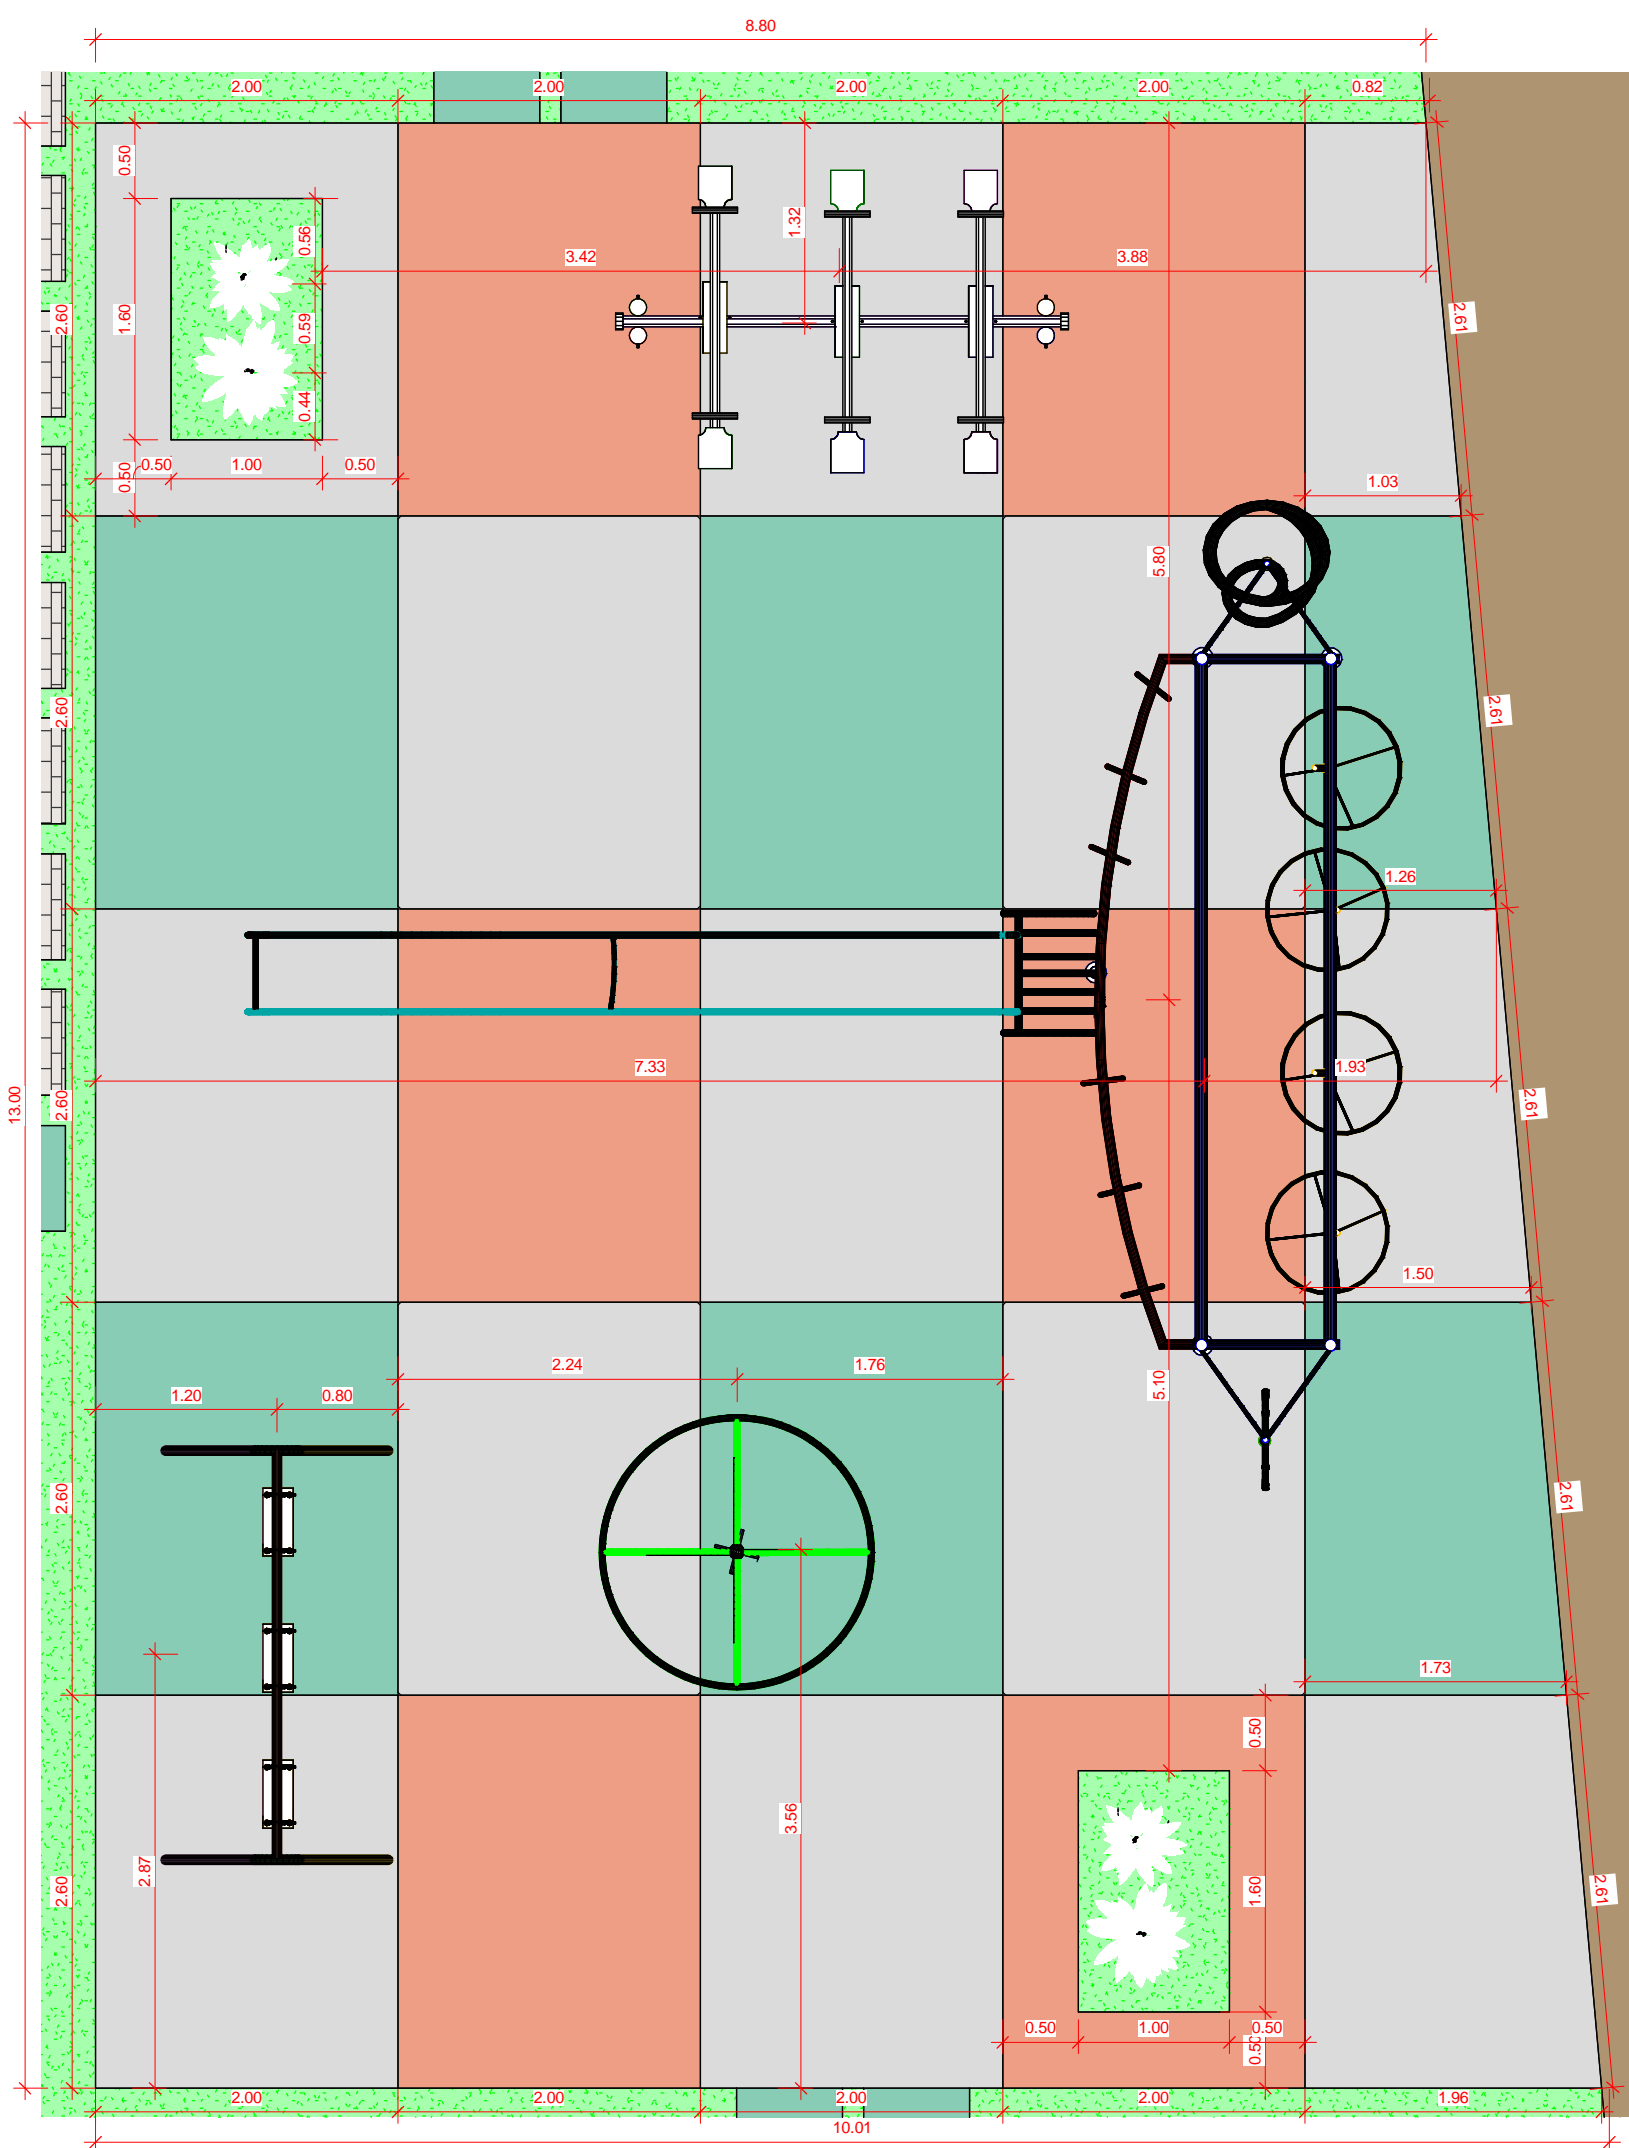

9 PLANTA PLAYGROUND 2
1 : 50



VISTA PARCIAL DOS BANCOS



VISTA DOS BANCOS COM PERGOLADOS



OBS:

- 01 - MEDIDAS DADAS EM METROS (m).
- 02 - AS COTAS PREVALECEM SOBRE A ESCALA DO DESENHO.
- 03 - EM CASO DE DÚVIDAS, CONSULTE O AUTOR DO PROJETO.
- 04 - REPRODUÇÃO SOMENTE COM AUTORIZAÇÃO POR ESCRITO DO AUTOR DO PROJETO. LEI Nº. 9.610 - LEI DO DIREITO AUTURAL.
- 05 - AS IMAGENS CONTIDAS NESTE PROJETO ARQUITETÔNICO SÃO ILUSTRATIVAS PODENDO SOFRER PEQUENAS ALTERAÇÕES DURANTE A EXECUÇÃO.

CARIMBO DE APROVAÇÃO:

ASSOCIAÇÃO MATO-GROSSENSE DOS MUNICÍPIOS
COORDENAÇÃO TÉCNICA E DE PROJETOS
SITE: www.amm.org.br
E-MAIL: centraldeprojetosamm@gmail.com
ADM. NEURILAN FRAGA
INSTITUTO ASSISTENCIAL DE DESENVOLVIMENTO

| | | | |
|--|--|-------------|---------------------------|
| TIPO DE OBRA: | LAZER | MODALIDADE: | AMPLIAÇÃO E REVITALIZAÇÃO |
| OBRA: | CONSTRUÇÃO E REVITALIZAÇÃO DE PRAÇA PÚBLICA | | |
| PROPRIETÁRIO/ CNPJ: | PREFEITURA DE SÃO PEDRO DA CIPA CNPJ: 37.464.948/0001-08 | | |
| ENDEREÇO: | AV PRESIDENTE DUTRA, S/Nº, KM 264, SETOR INDUSTRIAL, CEP: 78835-000, SÃO PEDRO DA CIPA/MT | | |
| AUTOR DO PROJETO: CAU: | Nathacha Carvalho Leite Arquiteta e Urbanista e Engenheira de Segurança do Trabalho CAU 6.803.333-7 | | Gestão 2017-2018 |
| RESPONSÁVEL TÉCNICO P/ OBRA: | | | |
| PROJETO BÁSICO ARQUITETÔNICO | | | |
| ASSUNTO: DETALHE DOS BANCOS, DETALHE PLAYGROUND | | | |

| | | |
|--------------------------|------------------------------------|---|
| Coordenadas Geográficas: | 16°0'36.42"S / 54°54'51.93"O | QUADRO DE ÁREAS |
| DATA DE ENTREGA: | 30/01/2020 14:38:51 | ÁREA TOTAL DO TERRENO: 6025,07m² |
| REVISÃO: | 00 | ÁREA TOTAL CONSTRUÍDA BARRACAS (25,80M2) 3X: 77,40m² |
| ESCALA: | 1 : 50 | ÁREA TOTAL DE COBERTURA BARRACAS (50,40M2) 3X: 151,20m² |
| RRT: | DESENHO: NATHACHA DE CARVALHO LUIZ | ÁREA TOTAL IMPERMEÁVEL: 4.881,28m² |
| | | ÁREA TOTAL PERMEÁVEL: 1.144,79m² |

ARQ
FOLHA Nº
08
08