ASSOCIAÇÃO MATO-GROSSENSE DOS MUNICÍPIOS

Coordenação de Infraestrutura e Capacitação

Adm. Neurilan Fraga

SITE: www.amm.org.br
E-MAIL: centraldeprojetosamm@gmail.com

PROJETO EXECUTIVO DE INFRAESTRUTURA URBANA
PAVIMENTAÇÃO ASFÁLTICA EM TSD,DRENAGEM E SINALIZAÇÃO VIÁRIA

Proprietário: Prefeitura Municipal de São Pedro da Cipa - MT
CNPJ: 37.464.948/0001-08
Trecho: Ruas Diversas

INSTITUTO ASSISTENCIAL DE DESENVOLVIMENTO

VOLUME 2 - PROJETO DE EXECUÇÃO

Gestão 2015-2016 AMM Eficiente

ASSOCIAÇÃO MATO-GROSSENSE DOS MUNICÍPIOS

Coordenação de Infraestrutura e Capacitação

Adm. Neurilan Fraga

SITE: www.amm.org.br
E-MAIL: centraldeprojetosamm@gmail.com

PROJETO EXECUTIVO DE INFRAESTRUTURA URBANA
PAVIMENTAÇÃO ASFÁLTICA EM TSD,DRENAGEM E SINALIZAÇÃO VIÁRIA

Proprietário: Prefeitura Municipal de São Pedro da Cipa - MT
CNPJ: 37.464.948/0001-08
Trecho: Ruas Diversas

Elaboração : Associação Mato-grossense dos Municípios
Resp. Técnico: Jonny Willian J. Rocha
CREA/CONFEA: 120.823.434-0
Resp. Técnico: Bernardo Reis de Mello Almeida
CREA/CONFEA: 121.213.549-0

INSTITUTO ASSISTENCIAL DE DESENVOLVIMENTO

VOLUME 2 - PROJETO DE EXECUÇÃO

Gestão 2015-2016
AMM
Eficiente

APRESENTAÇÃO

MAPA DE LOCALIZAÇÃO - MUNICÍPIO DE SÃO PEDRO DA CIPA

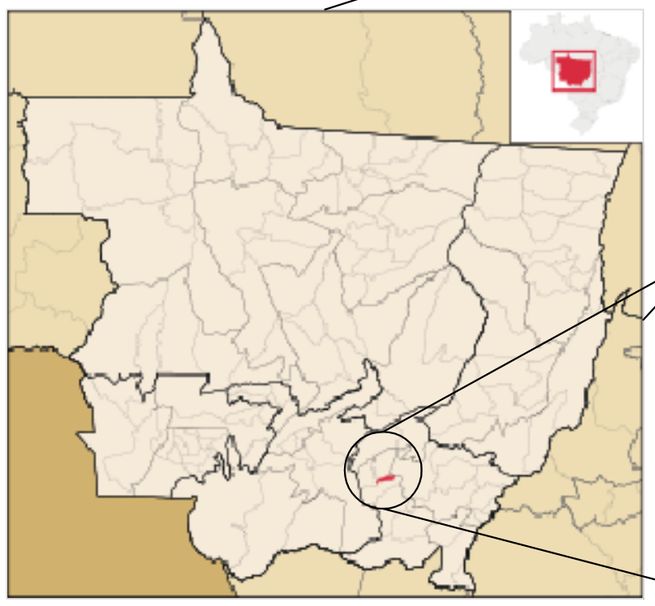

LEGENDA	**ASSUNTO:** MAPA DE LOCALIZAÇÃO			**ASSOCIAÇÃO MATO-GROSSENSE DOS MUNICIPIOS** Coordenação de Projetos **Adm. Neurilan Fraga**	
	LOCAL DO ARQUIVO: APRESENTAÇÃO.DWG	**AUTOR DO PROJETO:** **Jonny Willian J. Rocha** **Engenheira Civil** CREA - 120823434-0		**OBRA:**	INFRA-ESTRUTURA - PAVIMENTAÇÃO ASFÁLTICA
	DATA DE ENTREGA: 09/2016			**PROPRIETÁRIO/ CNPJ:**	São Pedro da Cipa - 37.464.948/0001-08
ESCALA: SEM ESCALA	**ART:** 000000-0	**REVISÃO:** 1° - 09/2016	**DESENHO:** DOUGLAS RENATO N. RIBEIRO	**ENDEREÇO:**	São Pedro da Cipa - RUAS DIVERSAS
					FOLHA Nº **AP-02**

AMM — SITE: www.amm.org.br — E-MAIL: centraldeprojetosamm@gmail.com

IAD — INSTITUTO ASSISTENCIAL DE DESENVOLVIMENTO

GEOMÉTRICO

QUADRO DE RUAS A PAVIMENTAR

LOGRADOURO	LARGURA (m)	EXTENÇÃO (m)	ÁREA (m²)
RUA SÃO LOURENÇO	7,00	116.00	812.00
RUA MATO GROSSO TRECHO 1	7,00	294.95	2064.65
RUA MATO GROSSO TRECHO 2	7,00	72.17	505.19
RUA EDMUNDO GONÇALVES DA SILVA	7,00	393.15	2752.05
RUA FRANCISCO FERREIRA DE SOUZA TRECHO 1	7,00	195.11	1365.77
RUA FRANCISCO FERREIRA DE SOUZA TRECHO 2	7,00	386.95	2708.65
RUA ARTHUR RAMOS COSTA	7,00	393.15	2752.05
RUA CASSEMIRO DIAS TRECHO 1	7,00	62.95	440.65
RUA CASSEMIRO DIAS TRECHO 2	7,00	65.90	461.30
RUA CASSEMIRO DIAS TRECHO 3	7,00	65.90	461.30
RUA RUI BARBOSA TRECHO 1	7,00	62.95	440.65
RUA RUI BARBOSA TRECHO 2	7,00	65.90	461.30
RUA RUI BARBOSA TRECHO 3	7,00	65.90	461.30
RUA NICOLA RADICA TRECHO 1	7,00	198.33	1388.31
RUA NICOLA RADICA TRECHO 2	7,00	361.90	2533.30
RUA MARCIO CASSIANO DA SILVA	7,00	206.90	1448.30
RUA JOSE SOARES DA SILVA	7,00	123.07	861.49
RUA ROSA C. DA SILVA TRECHO 1	7,00	60.64	424.49
RUA ROSA C. DA SILVA TRECHO 2	7,00	60.00	420.00
RUA PROFESSOR GERALDO R. FARIAS TRECHO 1	7,00	66.81	467.68
RUA PROFESSOR GERALDO R. FARIAS TRECHO 2	7,00	50.00	350.00
RUA PROFESSOR GERALDO R. FARIAS TRECHO 3	7,00	50.00	350.00
RUA ANTONIO PINTO FERNANDES TRECHO 1	7,00	72.80	509.59
RUA ANTONIO PINTO FERNANDES TRECHO 2	7,00	50.00	350.00
RUA ANTONIO PINTO FERNANDES TRECHO 3	7,00	50.00	350.00
LIMPA-RODAS			1221,72
TOTAL		3591.43	26361.75

LEGENDA

ASSUNTO: QUADRO DE RUAS A PAVIMENTAR

LOCAL DO ARQUIVO: GEOMETRICO.DWG

DATA DE ENTREGA: 09/2016

AUTOR DO PROJETO:
Jonny Willian J. Rocha
Engenheiro Civil
CREA - 120823434-0

ESCALA: SEM ESCALA

ART: 000000-0

REVISÃO: 1° - 09/2016

DESENHO: DOUGLAS RENATO N RIBEIRO

AMM
SITE: www.amm.org.br
E-MAIL: centraldeprojetosamm@gmail.com

IAD
INSTITUTO ASSISTENCIAL DE DESENVOLVIMENTO

ASSOCIAÇÃO MATO-GROSSENSE DOS MUNICÍPIOS
Coordenação de Projetos
Adm. Neurilan Fraga

OBRA: INFRA-ESTRUTURA - PAVIMENTAÇÃO ASFÁLTICA

PROPRIETÁRIO/ CNPJ: SÃO PEDRO DA CIPA - 37.464.948/0001-08

ENDEREÇO: SÃO PEDRO DA CIPA - RUAS DIVERSAS

FOLHA Nº **PG-00**

LEGENDA	**ASSUNTO:** MAPA DE LOCALIZAÇÃO			**ASSOCIAÇÃO MATO-GROSSENSE DOS MUNICÍPIOS** Coordenação de Projetos **Adm. Neurilan Fraga**
RUAS A SEREM PAVIMENTADAS ***Limpa-Rodas e Embocaduras*** ***Pavimento Existente***	**LOCAL DO ARQUIVO:** GEOMETRICO.DWG **DATA DE ENTREGA:** 09/2016	**AUTOR DO PROJETO:** Jonny Willian J. Rocha Engenheiro Civil CREA- 120823434-0	AMM SITE: www.amm.org.br E-MAIL: centraldeprojetosamm@gmail.com IAD INSTITUTO ASSISTENCIAL DE DESENVOLVIMENTO	**OBRA:** INFRA-ESTRUTURA - PAVIMENTAÇÃO ASFÁLTICA
				PROPRIETÁRIO/ CNPJ: SÃO PEDRO DA CIPA- 37.464.948/0001-08
ESCALA: SEM ESCALA **ART:** 000000-0	**REVISÃO:** 1° - 09/2016	**DESENHO:** DOUGLAS RENATO N. RIBEIRO		**ENDEREÇO:** SÃO PEDRO DA CIPA- RUAS DIVERSAS FOLHA Nº **PG-01**

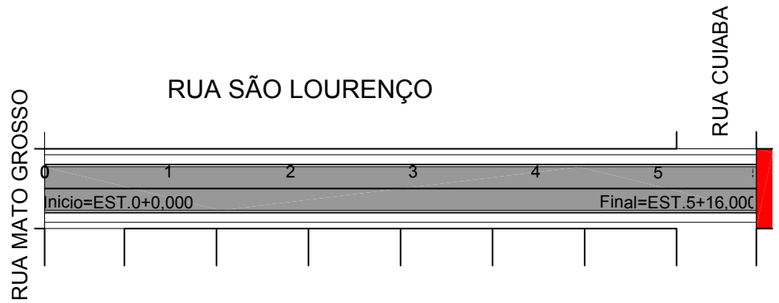

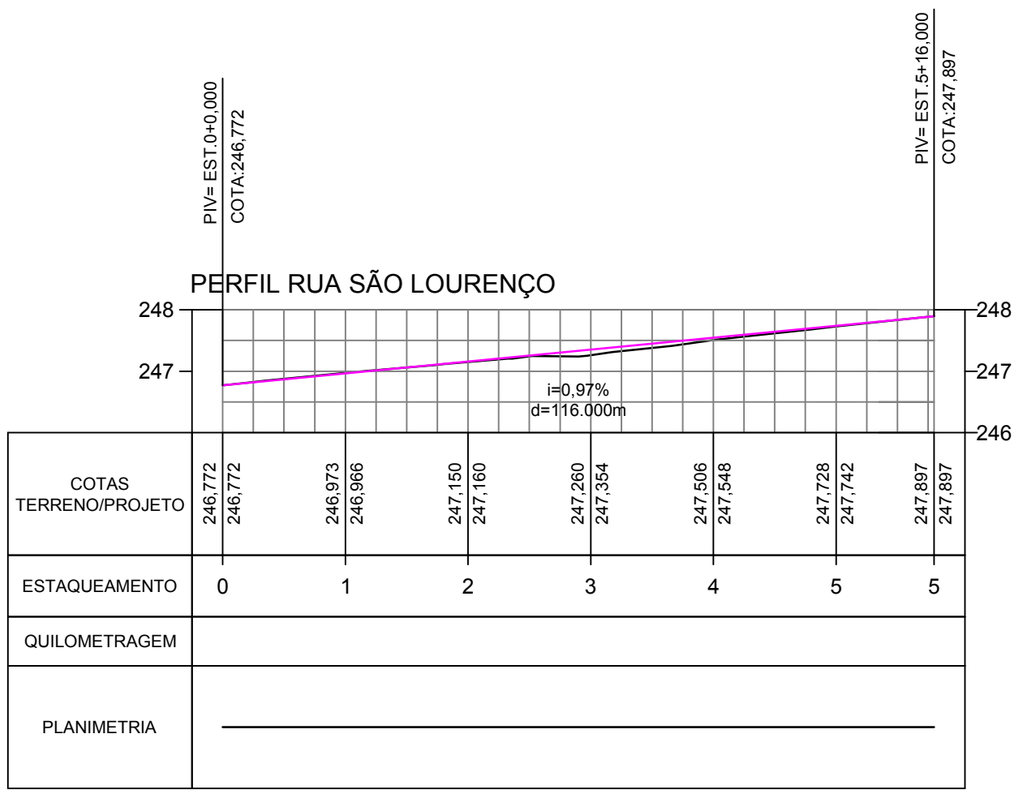

LEGENDA

LINHA DE TERRENO (PERFIL)

LINHA DE PROJETO (PERFIL)

LIMPA-RODAS

ESCALA:
HOR. 1:1.000
VERT. 1:100

ART: 000000-0

ASSUNTO: PERFIL LOGITUDINAL

LOCAL DO ARQUIVO:
GEOMETRICO.DWG

AUTOR DO PROJETO:

Jonny Willian J. Rocha
Engenheiro Civil
CREA - 120823434-0

DADOS:

EXECUÇÃO DE PAVIMENTO DO TIPO TSD

EXTENSÃO: 116,00 m
LARGURA DA VIA: 7,10 m
ÁREA A PAVIMENTAR: 823,60 m²

COORDENADAS:

INICIO: 15°59'55.74"S 54°55'22.45"O
FINAL: 15°59'55.00"S 54°55'19.31"O

DESENHO: DOUGLAS RENATO N RIBEIRO

AMM
ASSOCIAÇÃO MATO-GROSSENSE DOS MUNICÍPIOS
SITE: www.amm.org.br
E-MAIL: centraldeprojetosamm@gmail.com

IAD
INSTITUTO ASSISTENCIAL DE DESENVOLVIMENTO

ASSOCIAÇÃO MATO-GROSSENSE DOS MUNICÍPIOS
Coordenação de Projetos
Adm. Neurilan Fraga

OBRA: INFRA-ESTRUTURA - PAVIMENTAÇÃO ASFÁLTICA

PROPRIETÁRIO/ CNPJ: SÃO PEDRO DA CIPA - 37.464.948/0001-08

ENDEREÇO: SÃO PEDRO DA CIPA - RUA SÃO LOURENÇO

FOLHA Nº **PG-02**

RUA MATO GROSSO TRECHO 1

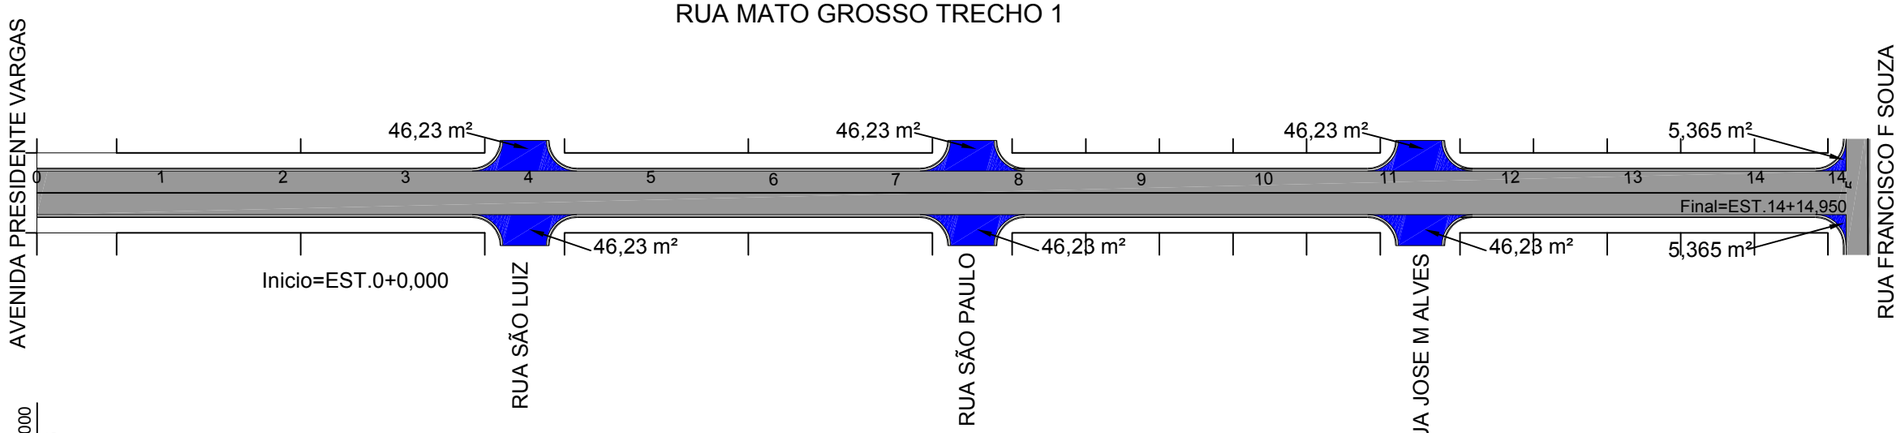

PERFIL RUA MATO GROSSO TRECHO 1

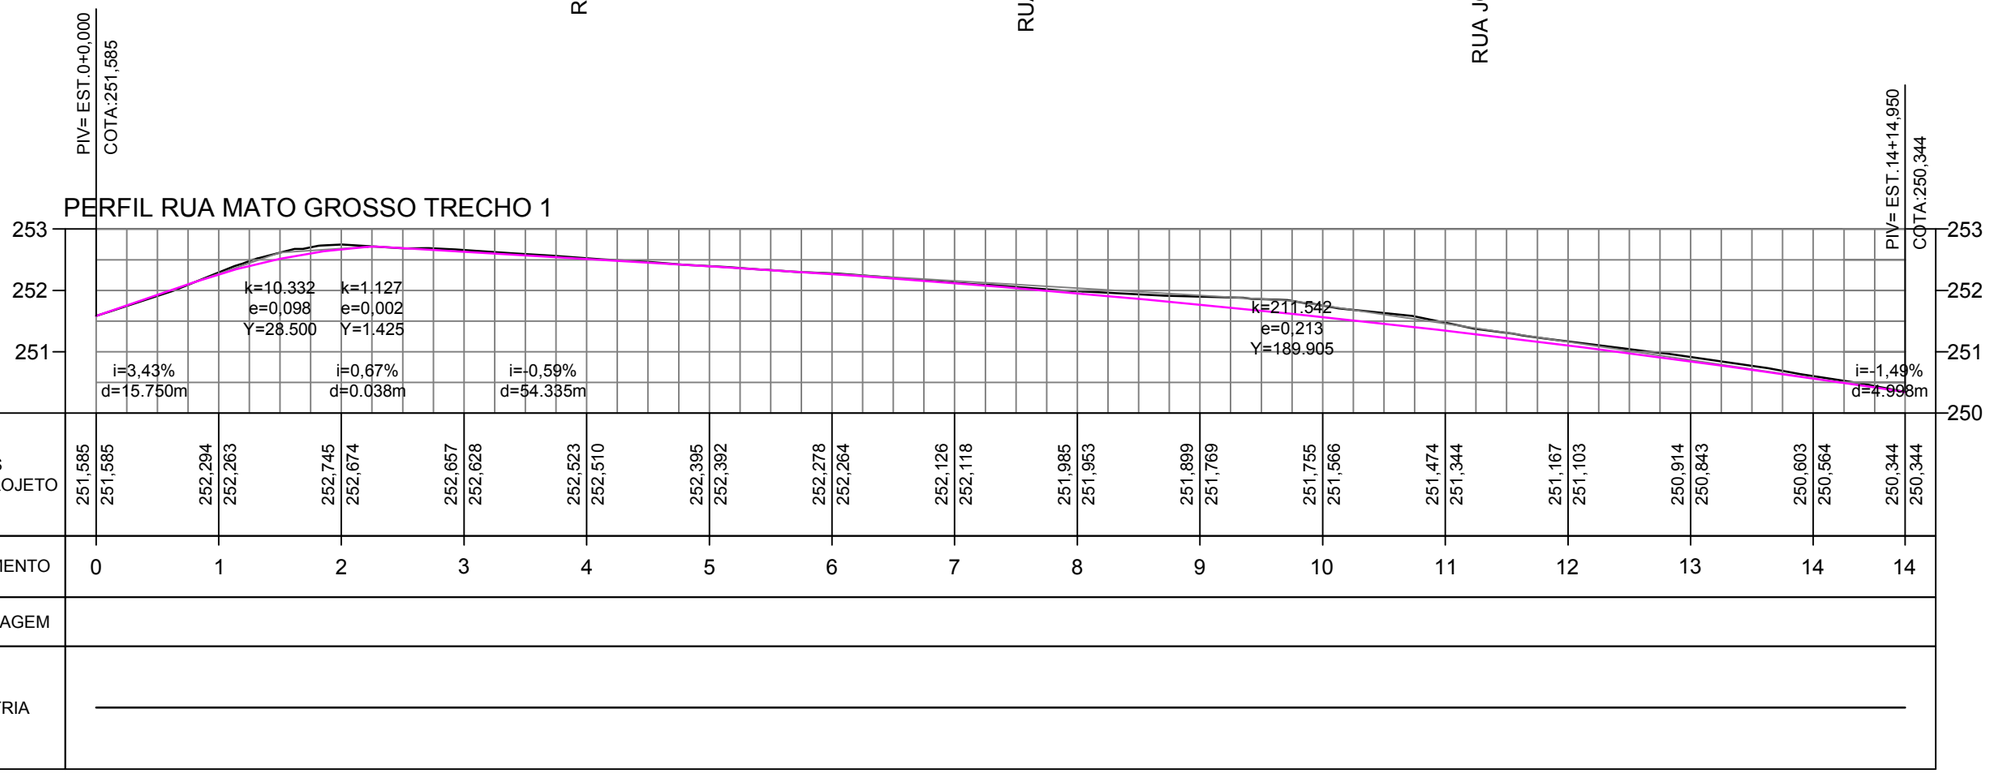

LEGENDA

- *LINHA DE TERRENO (PERFIL)*
- *LINHA DE PROJETO (PERFIL)*
- *LIMPA-RODAS*

ESCALA:
HOR. 1:1.000
VERT. 1:100

ART: 000000-0

ASSUNTO: PERFIL LOGITUDINAL

LOCAL DO ARQUIVO:
GEOMETRICO.DWG

AUTOR DO PROJETO:

Jonny Willian J. Rocha
Engenheiro Civil
CREA - 120823434-0

DADOS:
EXECUÇÃO DE PAVIMENTO DO TIPO TSD

EXTENSÃO: 294,95 m
LARGURA DA VIA: 7,10 m
ÁREA A PAVIMENTAR: 2.094,145 m²

COORDENADAS:
INICIO: 16° 0'3.98"S 54°55'24.02"O
FINAL: 16°0'12.85"S 54°55'21.41"O

DESENHO: DOUGLAS RENATO N RIBEIRO

ASSOCIAÇÃO MATO-GROSSENSE DOS MUNICÍPIOS
Coordenação de Projetos
Adm. Neurilan Fraga

OBRA: INFRA-ESTRUTURA - PAVIMENTAÇÃO ASFÁLTICA

PROPRIETÁRIO/ CNPJ: SÃO PEDRO DA CIPA - 37.464.948/0001-08

ENDEREÇO: SÃO PEDRO DA CIPA - RUA MATO GROSSO TRECHO 1

FOLHA Nº **PG-03**

RUA NICOLAS RADICA

RUA MATO GROSSO TRECHO 2

AV.PREF OSVALDO FULADOR

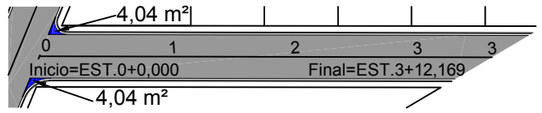

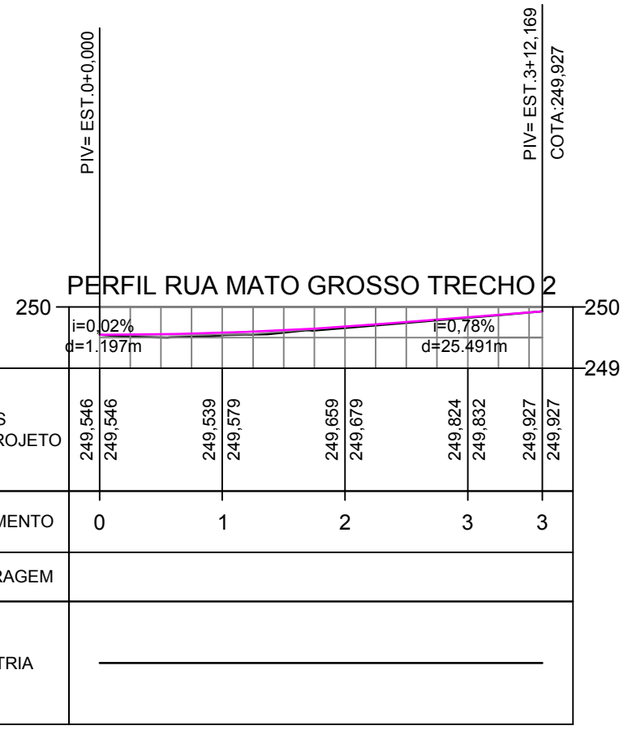

LEGENDA

- *LINHA DE TERRENO (PERFIL)*
- *LINHA DE PROJETO (PERFIL)*
- *LIMPA-RODAS*

ESCALA:
HOR. 1:1.000
VERT. 1:100

ART: 000000-0

ASSUNTO: PERFIL LOGITUDINAL

LOCAL DO ARQUIVO:
GEOMETRICO.DWG

AUTOR DO PROJETO:

Jonny Willian J. Rocha
Engenheiro Civil
CREA - 120823434-0

DADOS:

EXECUÇÃO DE PAVIMENTO DO TIPO TSD

EXTENSÃO: 72,169 m
LARGURA DA VIA: 7,10 m
ÁREA A PAVIMENTAR: 512,40 m²

COORDENADAS:

INICIO: 16° 0'14.22"S 54°55'22.53"O

FINAL: 16° 0'16.77"S 54°55'22.17"O

DESENHO: DOUGLAS RENATO N RIBEIRO

AMM
SITE: www.amm.org.br
E-MAIL: centraldeprojetosamm@gmail.com

IAD
INSTITUTO ASSISTENCIAL DE DESENVOLVIMENTO

ASSOCIAÇÃO MATO-GROSSENSE DOS MUNICÍPIOS
Coordenação de Projetos
Adm. Neurilan Fraga

OBRA: INFRA-ESTRUTURA - PAVIMENTAÇÃO ASFÁLTICA

PROPRIETÁRIO/ CNPJ: SÃO PEDRO DA CIPA - 37.464.948/0001-08

ENDEREÇO: SÃO PEDRO DA CIPA - RUA MATO GROSSO TRECHO 2

FOLHA Nº **PG-04**

RUA EDMUNDO G. SILVA

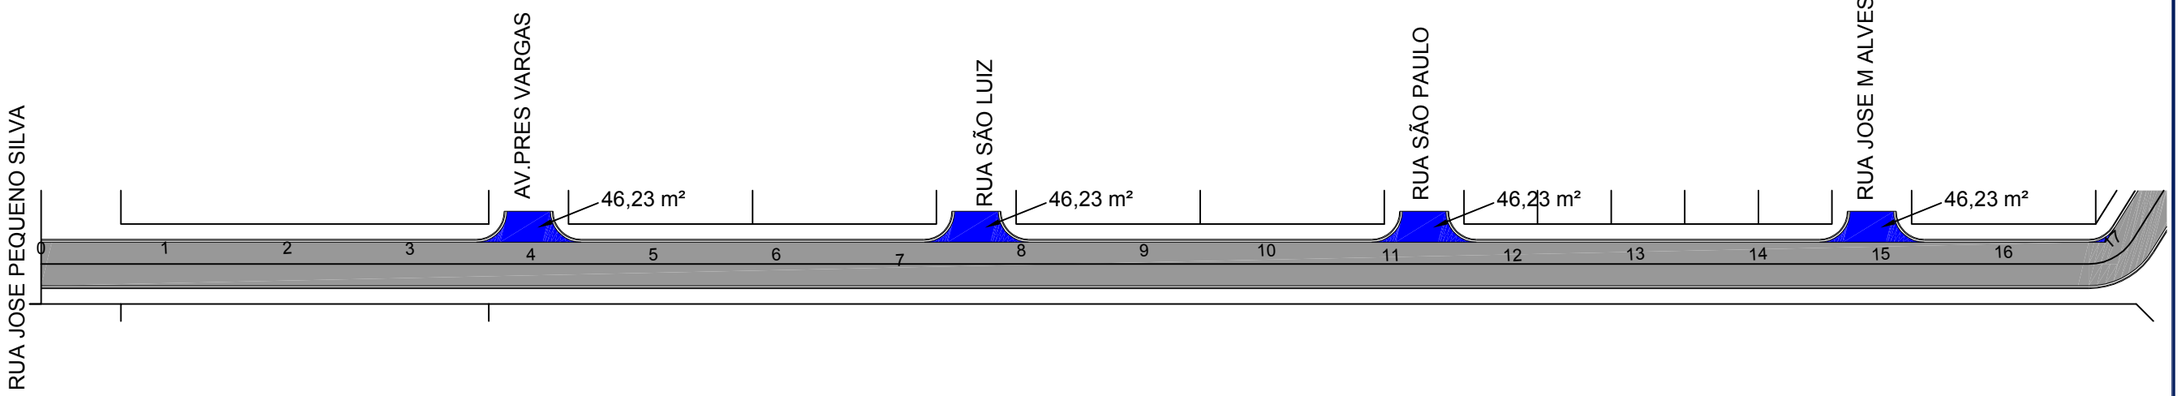

PIV= EST.0+0,000
COTA:248,969

PERFIL RUA EDMUNDO G. DA SILVA

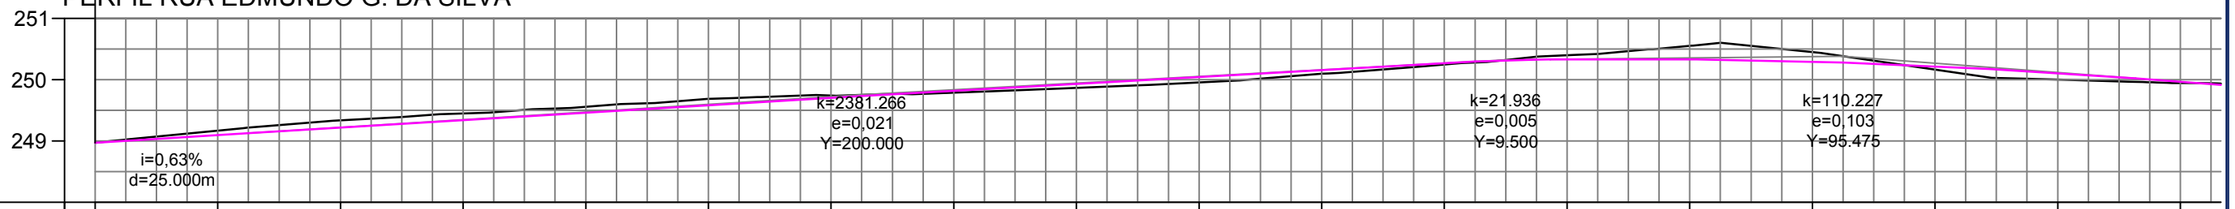

COTAS TERRENO/PROJETO	248,969	248,969	249,169	249,094	249,338	249,219	249,450	249,342	249,557	249,464	249,685	249,584	249,740	249,702	249,787	249,818	249,864	249,933
	249,955	250,046	250,096	250,157	250,245	250,267	250,398	250,332	250,552	250,331	250,448	250,293	250,163	250,219	250,002	250,109	249,944	249,965
ESTAQUEAMENTO	0	1	2	3	4	5	6	7	8	9	10	11	12	13	14	15	16	17
QUILOMETRAGEM																		
PLANIMETRIA	TANGENTE L=333.864																R=8,550 D=8,654	

LEGENDA

- *LINHA DE TERRENO (PERFIL)*
- *LINHA DE PROJETO (PERFIL)*
- *LIMPA-RODAS*

ESCALA:
HOR. 1:1.000
VERT. 1:100

ART: 000000-0

ASSUNTO: PERFIL LOGITUDINAL

LOCAL DO ARQUIVO:
GEOMETRICO.DWG

AUTOR DO PROJETO:

Jonny Willian J. Rocha
Engenheiro Civil
CREA - 120823434-0

DADOS:

EXECUÇÃO DE PAVIMENTO DO TIPO TSD

EXTENSÃO: 393,152 m
LARGURA DA VIA: 7,10 m
ÁREA A PAVIMENTAR: 2.791,38 m²

COORDENADAS:

INICIO: 16° 0'6.93"S 54°55'26.87"O
FINAL: 16° 0'13.52"S 54°55'24.50"O

DESENHO: DOUGLAS RENATO N RIBEIRO

AMM
SITE: www.amm.org.br
E-MAIL: centraldeprojetosamm@gmail.com

IAD
INSTITUTO ASSISTENCIAL DE DESENVOLVIMENTO

ASSOCIAÇÃO MATO-GROSSENSE DOS MUNICÍPIOS
Coordenação de Projetos
Adm. Neurilan Fraga

OBRA: INFRA-ESTRUTURA - PAVIMENTAÇÃO ASFÁLTICA

PROPRIETÁRIO/ CNPJ: SÃO PEDRO DA CIPA - 37.464.948/0001-08

ENDEREÇO: SÃO PEDRO DA CIPA - RUA EDMUNDO G. SILVA

FOLHA Nº **PG-05**

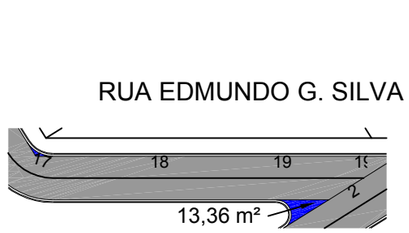

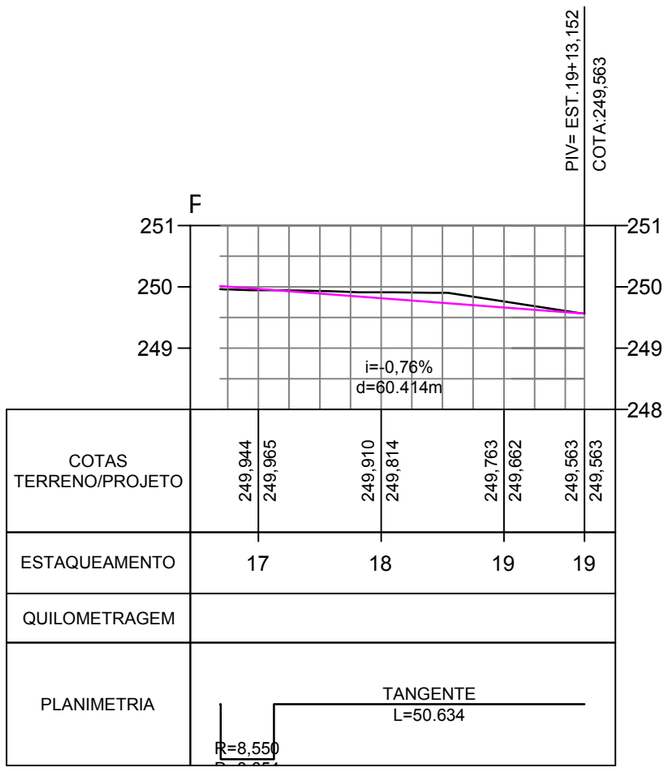

LEGENDA

- *LINHA DE TERRENO (PERFIL)*
- *LINHA DE PROJETO (PERFIL)*
- *LIMPA-RODAS*

ESCALA:
HOR. 1:1.000
VERT. 1:100

ART: 000000-0

ASSUNTO: PERFIL LOGITUDINAL

LOCAL DO ARQUIVO:
GEOMETRICO.DWG

AUTOR DO PROJETO:

Jonny Willian J. Rocha
Engenheiro Civil
CREA - 120823434-0

DADOS:
EXECUÇÃO DE PAVIMENTO DO TIPO TSD

EXTENSÃO: 393,152 m
LARGURA DA VIA: 7,10 m
ÁREA A PAVIMENTAR: 2.791,38 m²

COORDENADAS:
INICIO: 16° 0'6.93"S 54°55'26.87"O
FINAL: 16° 0'13.52"S 54°55'24.50"O

DESENHO: DOUGLAS RENATO N RIBEIRO

ASSOCIAÇÃO MATO-GROSSENSE DOS MUNICÍPIOS
Coordenação de Projetos
Adm. Neurilan Fraga

OBRA: INFRA-ESTRUTURA - PAVIMENTAÇÃO ASFÁLTICA

PROPRIETÁRIO/ CNPJ: SÃO PEDRO DA CIPA - 37.464.948/0001-08

ENDEREÇO: SÃO PEDRO DA CIPA - RUA EDMUNDO G SILVA

FOLHA Nº **PG-06**

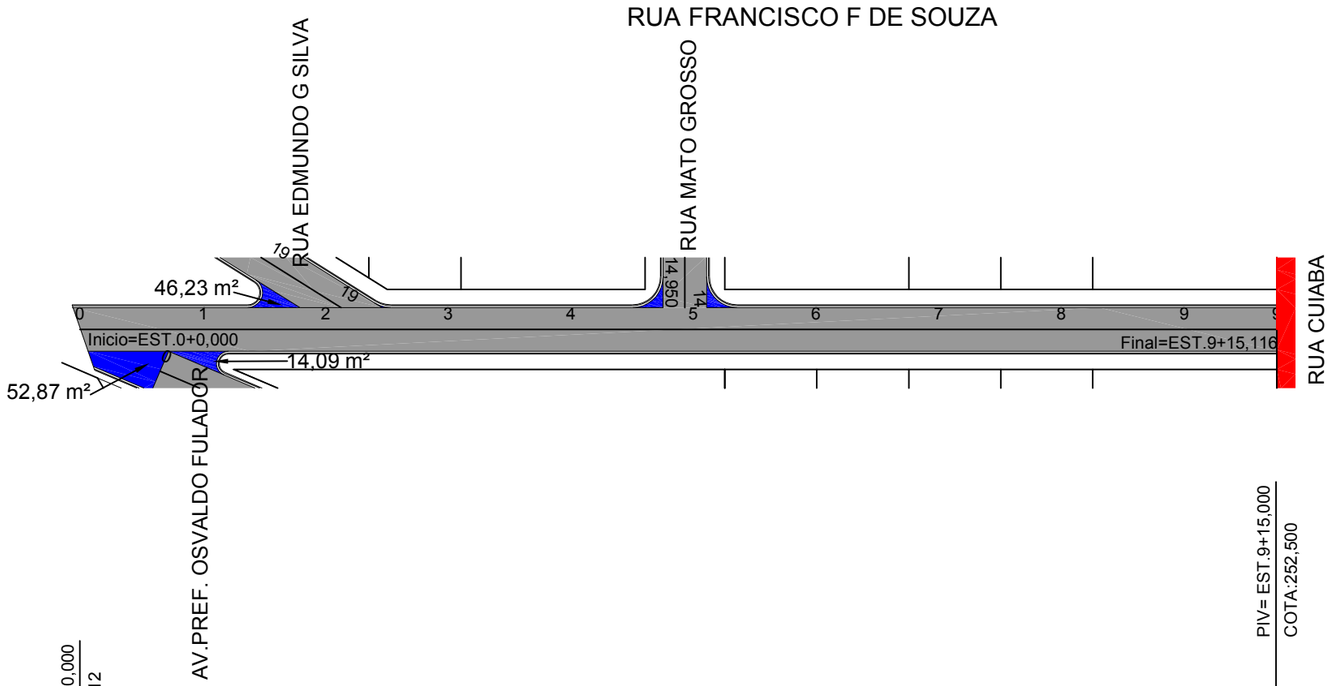

COTAS TERRENO/PROJETO	249,912 / 249,912	249,654 / 249,695	249,512 / 249,564	249,699 / 249,748	249,947 / 250,077	250,309 / 250,435	250,743 / 250,822	251,195 / 251,236	251,694 / 251,679	252,215 / 252,147	252,544
ESTAQUEAMENTO	0	1	2	3	4	5	6	7	8	9	9
QUILOMETRAGEM											
PLANIMETRIA											

LEGENDA

- *LINHA DE TERRENO (PERFIL)*
- *LINHA DE PROJETO (PERFIL)*
- *LIMPA-RODAS*

ESCALA:
HOR. 1:1.000
VERT. 1:100

ART: 000000-0

ASSUNTO: PERFIL LOGITUDINAL

LOCAL DO ARQUIVO:
GEOMETRICO.DWG

AUTOR DO PROJETO:

Jonny Willian J. Rocha
Engenheiro Civil
CREA - 120823434-0

DADOS:
EXECUÇÃO DE PAVIMENTO DO TIPO TSD

EXTENSÃO: 195,116 m
LARGURA DA VIA: 7,10 m
ÁREA A PAVIMENTAR: 1.385.33 m²

COORDENADAS:
INICIO: 16° 0'13.59"S 54°55'23.36"O
FINAL: 16° 0'12.31"S 54°55'18.35"O

DESENHO: DOUGLAS RENATO N RIBEIRO

AMM
SITE: www.amm.org.br
E-MAIL: centraldeprojetosamm@gmail.com

IAD
INSTITUTO ASSISTENCIAL DE DESENVOLVIMENTO

ASSOCIAÇÃO MATO-GROSSENSE DOS MUNICÍPIOS
Coordenação de Projetos
Adm. Neurilan Fraga

OBRA: INFRA-ESTRUTURA - PAVIMENTAÇÃO ASFÁLTICA

PROPRIETÁRIO/ CNPJ: SÃO PEDRO DA CIPA - 37.464.948/0001-08

ENDEREÇO: SÃO PEDRO DA CIPA - RUA FRANCISCO F DE SOUZA

FOLHA Nº **PG-07**

RUA FRANCISCO F DE SOUZA TRECHO 2

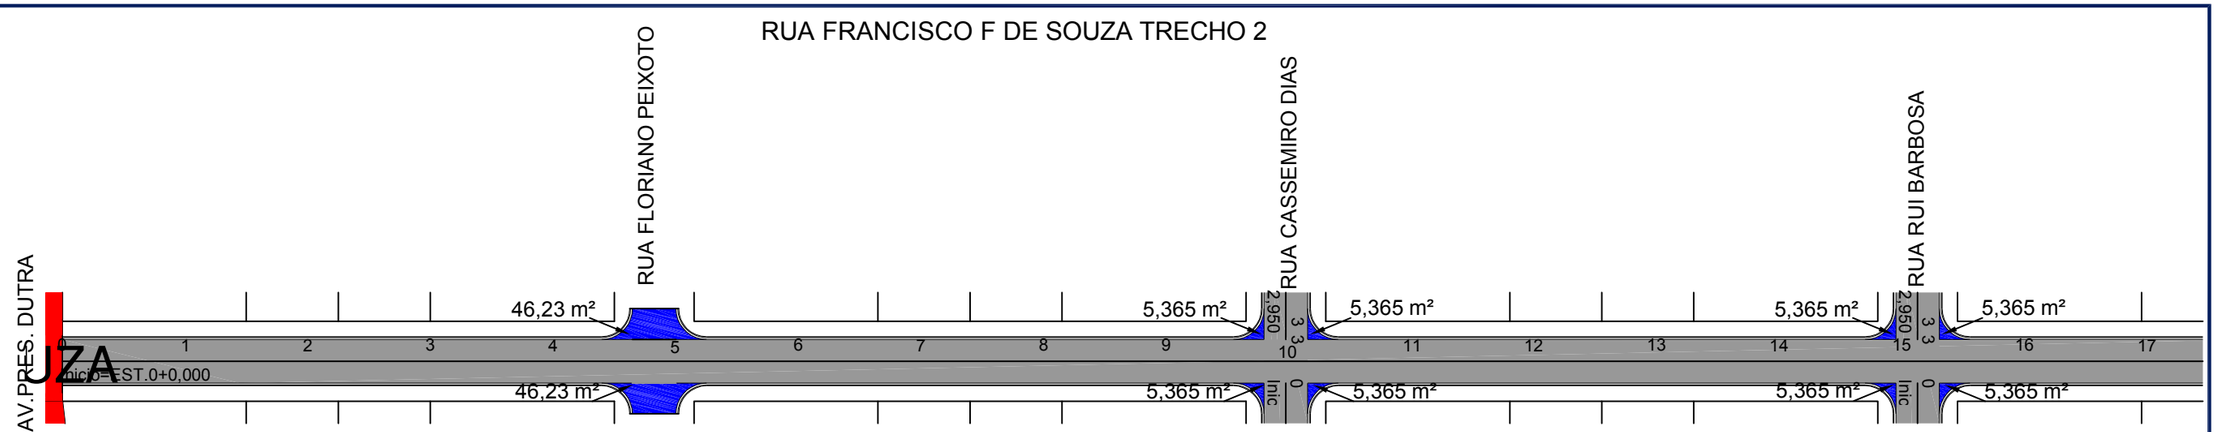

PERFIL RUA FRANCISCO F SOUZA TRECHO 2

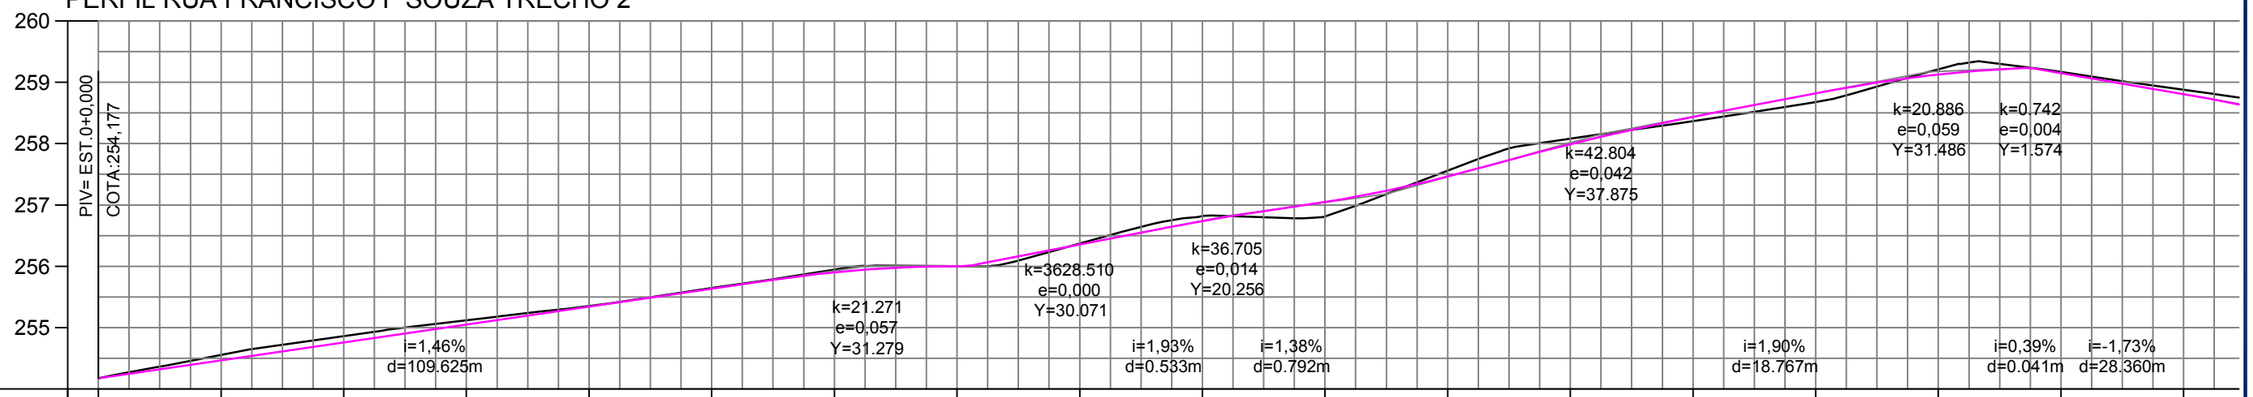

COTAS TERRENO/PROJETO	254,177	254,177	254,556	254,469	254,863	254,761	255,120	255,052	255,352	255,344	255,649	255,636	255,947	255,903	256,004	256,003	256,371	256,357
	256,820	256,738	256,811	257,047	257,558	257,464	258,080	257,992	258,365	258,438	258,676	258,820	259,209	259,128	259,170	259,149	258,878	258,803
ESTAQUEAMENTO	0	1	2	3	4	5	6	7	8	9	10	11	12	13	14	15	16	17
QUILOMETRAGEM																		
PLANIMETRIA																		

LEGENDA

- *LINHA DE TERRENO (PERFIL)*
- *LINHA DE PROJETO (PERFIL)*
- *LIMPA-RODAS*

ESCALA:
HOR. 1:1.000
VERT. 1:100

ART: 000000-0

ASSUNTO: PERFIL LOGITUDINAL

LOCAL DO ARQUIVO:
GEOMETRICO.DWG

AUTOR DO PROJETO:

Jonny Willian J. Rocha
Engenheiro Civil
CREA - 120823434-0

DADOS:
EXECUÇÃO DE PAVIMENTO DO TIPO TSD

EXTENSÃO: 386,95 m
LARGURA DA VIA: 7,10 m
ÁREA A PAVIMENTAR: 2.747,345 m²

COORDENADAS:

INICIO: 16° 0'11.37"S 54°55'14.32"O
FINAL: 16° 0'8.40"S 54°55'1.60"O

DESENHO: DOUGLAS RENATO N RIBEIRO

AMM
SITE: www.amm.org.br
E-MAIL: centraldeprojetosamm@gmail.com

IAD
INSTITUTO ASSISTENCIAL DE DESENVOLVIMENTO

ASSOCIAÇÃO MATO-GROSSENSE DOS MUNICÍPIOS
Coordenação de Projetos
Adm. Neurilan Fraga

OBRA: INFRA-ESTRUTURA - PAVIMENTAÇÃO ASFÁLTICA

PROPRIETÁRIO/ CNPJ: SÃO PEDRO DA CIPA - 37.464.948/0001-08

ENDEREÇO: SÃO PEDRO DA CIPA - RUA FRANCISCO F DE SOUZA TRECHO 2

FOLHA Nº **PG-08**

RUA FRANCISCO F DE SOUZA TRECHO 2

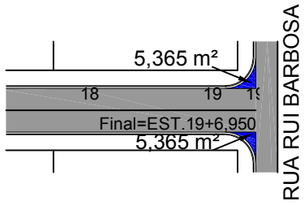

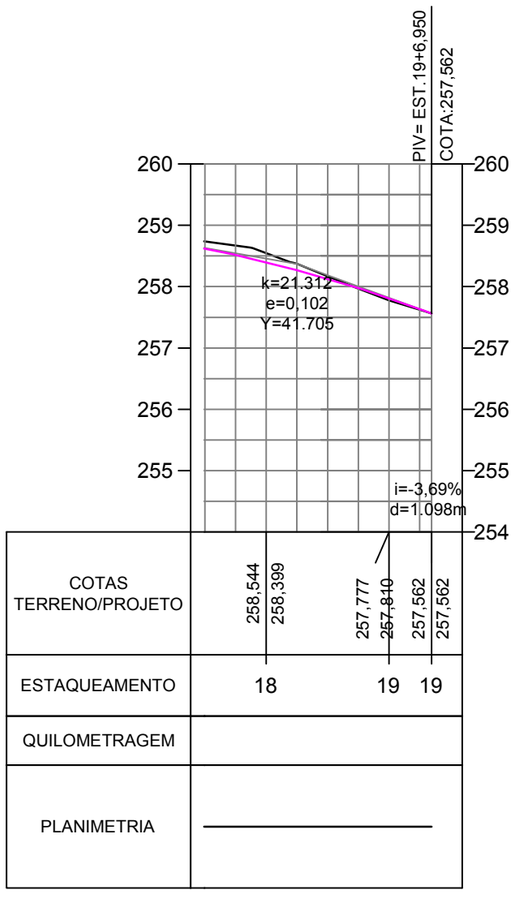

LEGENDA

- *LINHA DE TERRENO (PERFIL)*
- *LINHA DE PROJETO (PERFIL)*
- *LIMPA-RODAS*

ESCALA:
HOR. 1:1.000
VERT. 1:100

ART: 000000-0

ASSUNTO: PERFIL LOGITUDINAL

LOCAL DO ARQUIVO:
GEOMETRICO.DWG

AUTOR DO PROJETO:

Jonny Willian J. Rocha
Engenheiro Civil
CREA - 120823434-0

DADOS:

EXECUÇÃO DE PAVIMENTO DO TIPO TSD

EXTENSÃO: 386,95 m
LARGURA DA VIA: 7,10 m
ÁREA A PAVIMENTAR: 2.747,345 m²

COORDENADAS:

INICIO: 16° 0'11.37"S 54°55'14.32"O
FINAL: 16° 0'8.40"S 54°55'1.60"O

DESENHO: DOUGLAS RENATO N RIBEIRO

ASSOCIAÇÃO MATO-GROSSENSE DOS MUNICÍPIOS
Coordenação de Projetos
Adm. Neurilan Fraga

OBRA: INFRA-ESTRUTURA - PAVIMENTAÇÃO ASFÁLTICA

PROPRIETÁRIO/ CNPJ: SÃO PEDRO DA CIPA - 37.464.948/0001-08

ENDEREÇO: SÃO PEDRO DA CIPA - RUA FRANCISCO F DE SOUZA TRECHO 2

FOLHA Nº **PG-09**

RUA ARTHUR RAMOS COSTA

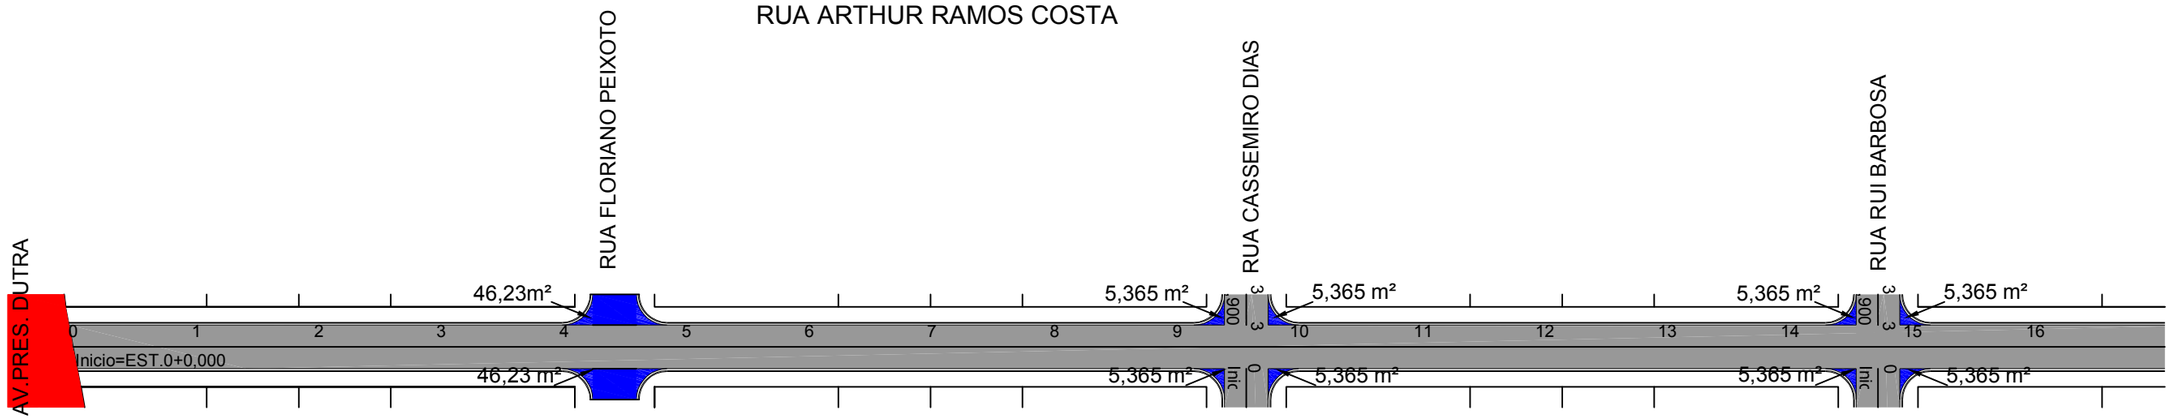

PERFIL RUA ARTHUR R COSTA

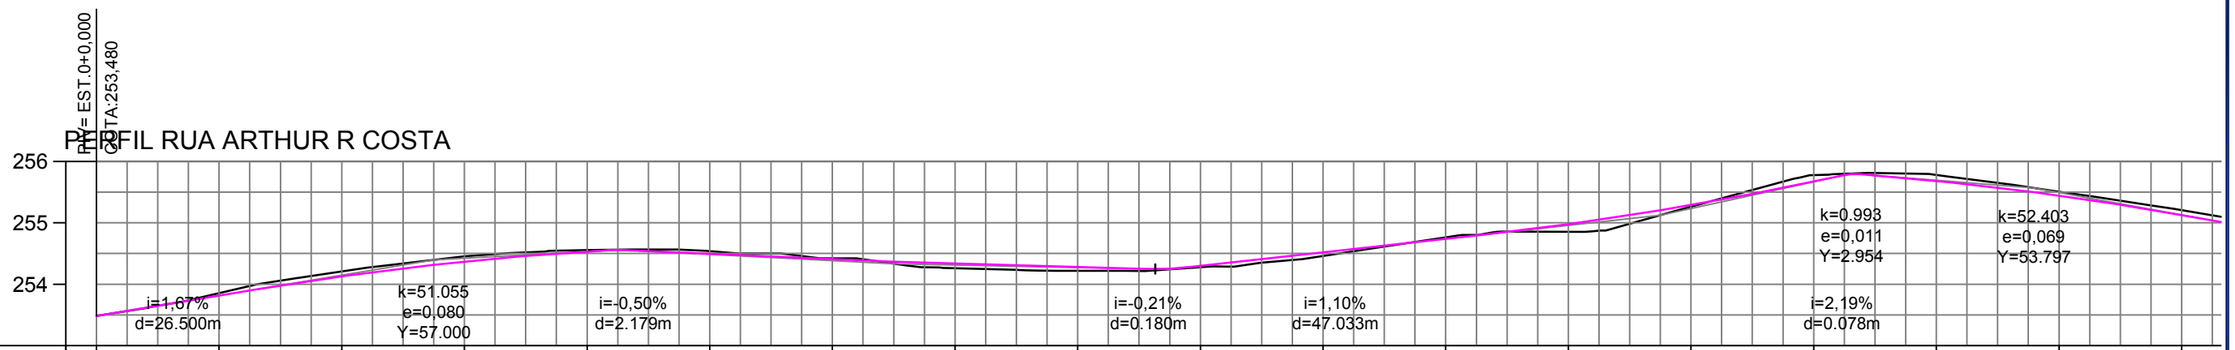

| | | |

RUA ARTHUR RAMOS COSTA

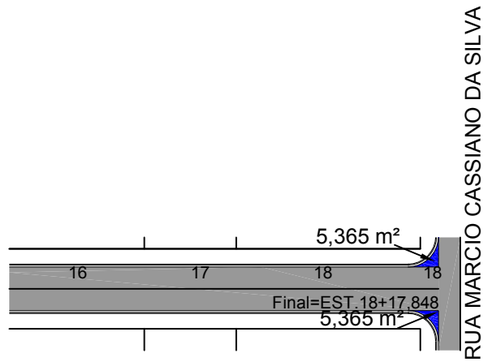

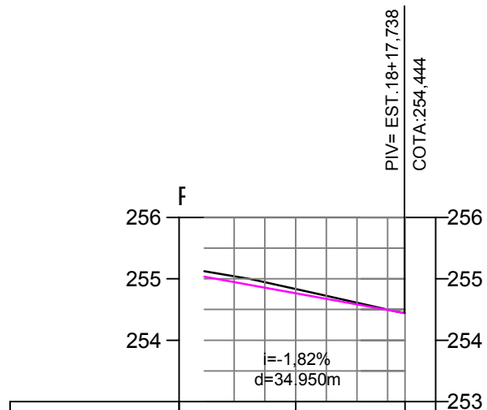

COTAS TERRENO/PROJETO	254,834 / 254,766	254,442
ESTAQUEAMENTO	18	18
QUILOMETRAGEM		
PLANIMETRIA		

LEGENDA

- *LINHA DE TERRENO (PERFIL)*
- *LINHA DE PROJETO (PERFIL)*
- *LIMPA-RODAS*

ESCALA:
HOR. 1:1.000
VERT. 1:100

ART: 000000-0

ASSUNTO: PERFIL LOGITUDINAL

LOCAL DO ARQUIVO:
GEOMETRICO.DWG

AUTOR DO PROJETO:

Jonny Willian J. Rocha
Engenheiro Civil
CREA - 120823434-0

DADOS:
EXECUÇÃO DE PAVIMENTO DO TIPO TSD

EXTENSÃO: 393,152 m
LARGURA DA VIA: 7,10 m
ÁREA A PAVIMENTAR: 2.791,38 m²

COORDENADAS:
INICIO: 16° 0'13.57"S 54°55'13.29"O
FINAL: 16° 0'10.50"S 54°55'0.94"O

DESENHO: DOUGLAS RENATO N RIBEIRO

AMM
SITE: www.amm.org.br
E-MAIL: centraldeprojetosamm@gmail.com

IAD
INSTITUTO ASSISTENCIAL DE DESENVOLVIMENTO

ASSOCIAÇÃO MATO-GROSSENSE DOS MUNICÍPIOS
Coordenação de Projetos
Adm. Neurilan Fraga

OBRA: INFRA-ESTRUTURA - PAVIMENTAÇÃO ASFÁLTICA

PROPRIETÁRIO/ CNPJ: SÃO PEDRO DA CIPA - 37.464.948/0001-08

ENDEREÇO: SÃO PEDRO DA CIPA - RUA ARTHUR RAMOS

FOLHA Nº **PG-11**

RUA CASSEMIRO DIAS

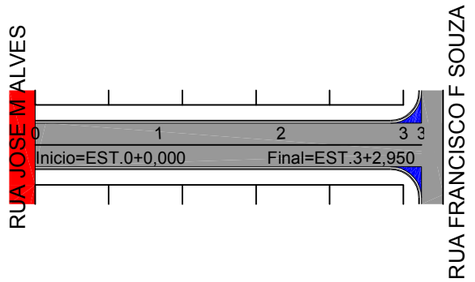

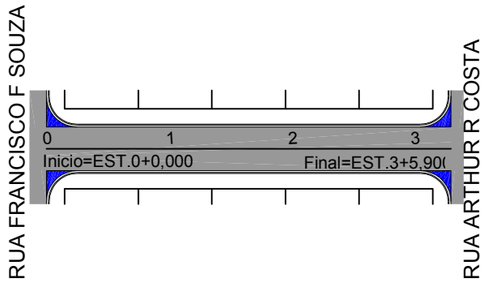

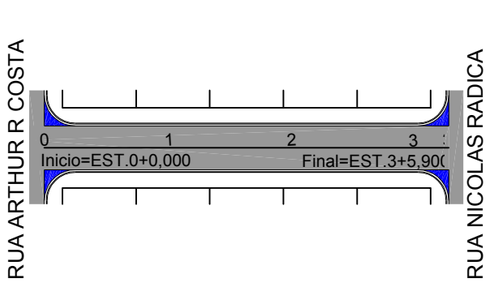

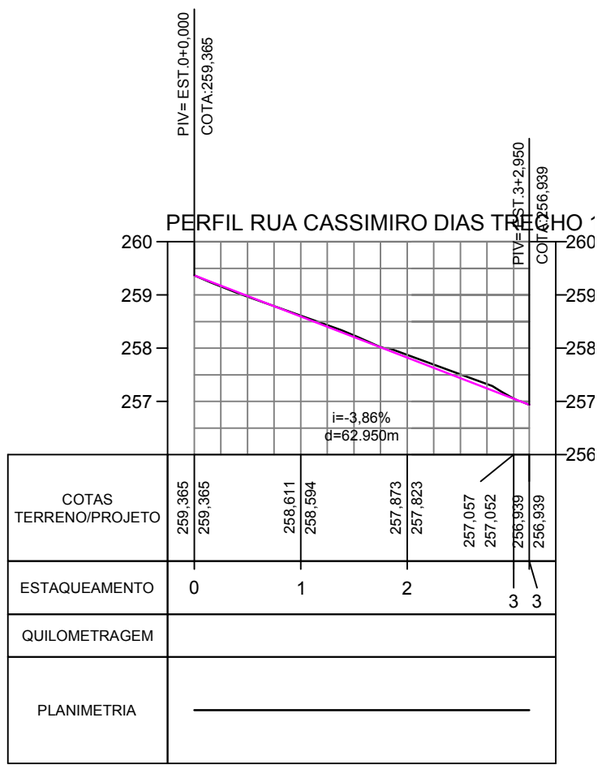

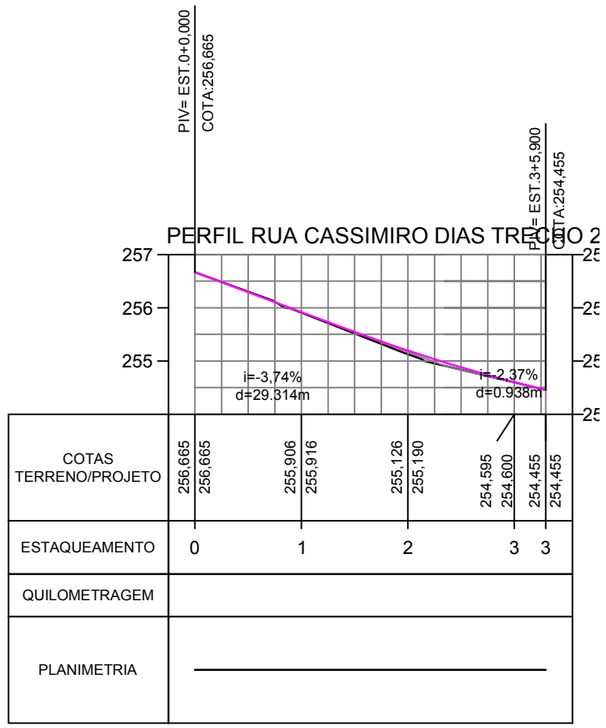

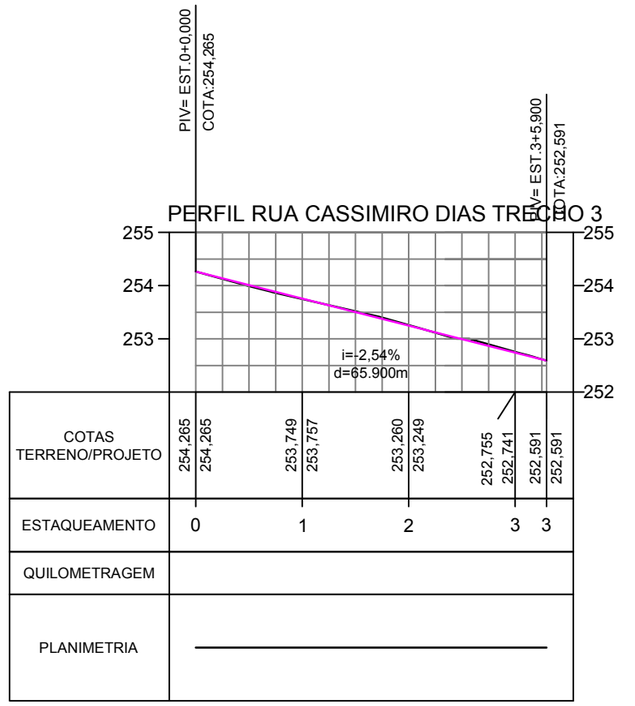

LEGENDA

- *LINHA DE TERRENO (PERFIL)*
- *LINHA DE PROJETO (PERFIL)*
- *LIMPA-RODAS*

ESCALA:
HOR. 1:1.000
VERT. 1:100

ART: 000000-0

ASSUNTO: PERFIL LOGITUDINAL

LOCAL DO ARQUIVO:
GEOMETRICO.DWG

AUTOR DO PROJETO:

Jonny Willian J. Rocha
Engenheiro Civil
CREA - 120823434-0

DADOS:

EXECUÇÃO DE PAVIMENTO DO TIPO TSD

EXTENSÃO: 62,95 e 65,90 m
LARGURA DA VIA: 7,10 m
ÁREA A PAVIMENTAR: 446,94 e 467,89 m²

COORDENADAS:

INICIO: 16° 0'7.49"S 54°55'8.58"O
FINAL: 16° 0'14.34"S 54°55'6.72"O

DESENHO: DOUGLAS RENATO N RIBEIRO

AMM
SITE: www.amm.org.br
E-MAIL: centraldeprojetosamm@gmail.com

IAD
INSTITUTO ASSISTENCIAL DE DESENVOLVIMENTO

ASSOCIAÇÃO MATO-GROSSENSE DOS MUNICÍPIOS
Coordenação de Projetos
Adm. Neurilan Fraga

OBRA: INFRA-ESTRUTURA - PAVIMENTAÇÃO ASFÁLTICA

PROPRIETÁRIO/ CNPJ: SÃO PEDRO DA CIPA - 37.464.948/0001-08

ENDEREÇO: SÃO PEDRO DA CIPA - RUA CASSEMIRO DIAS

FOLHA Nº **PG-12**

RUA RUI BARBOSA

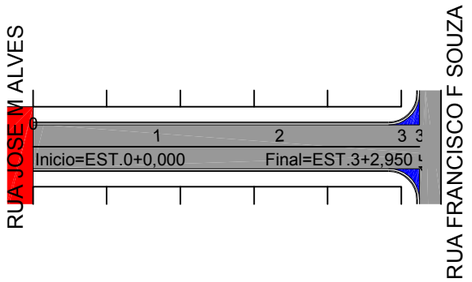

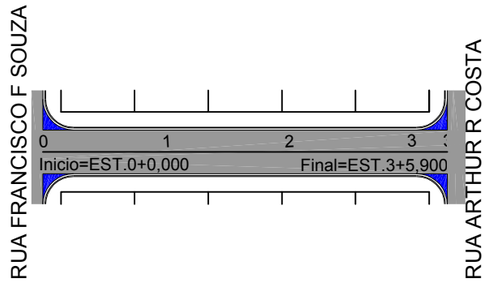

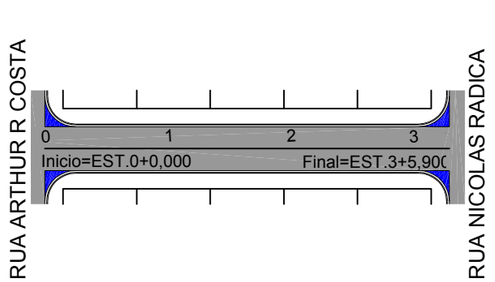

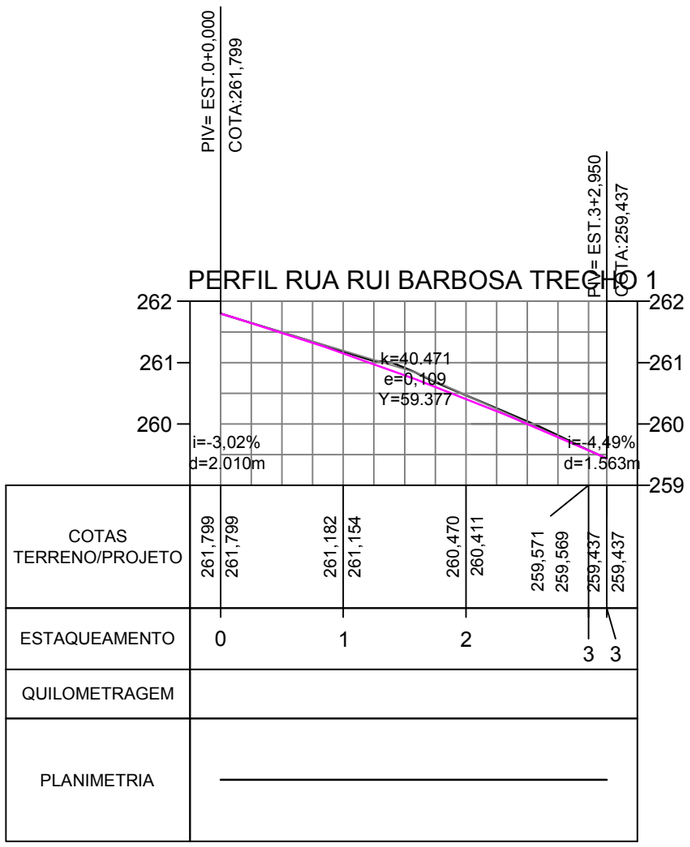

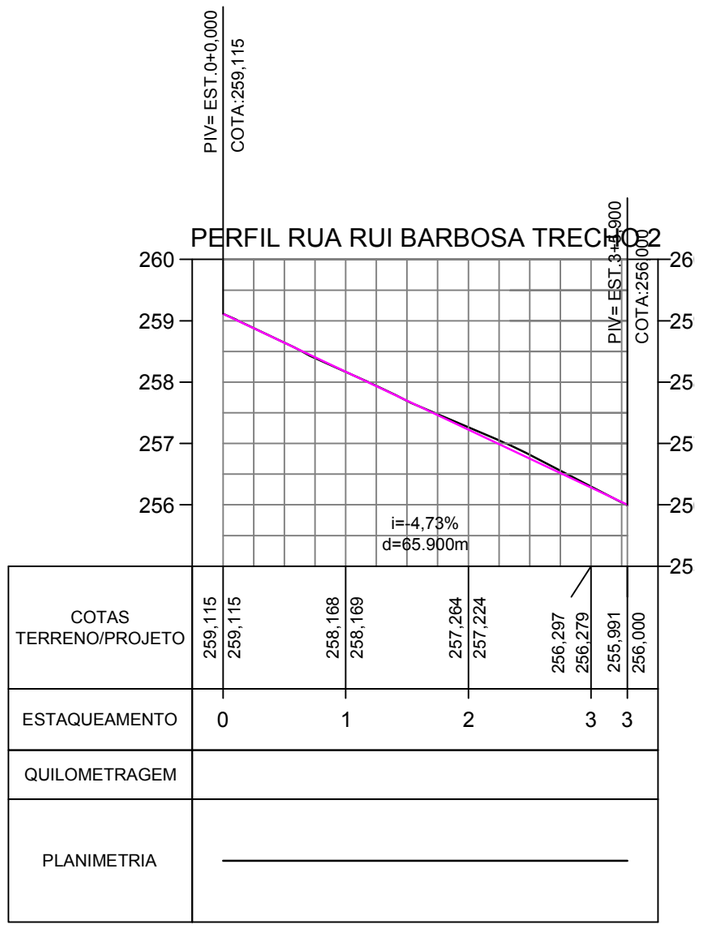

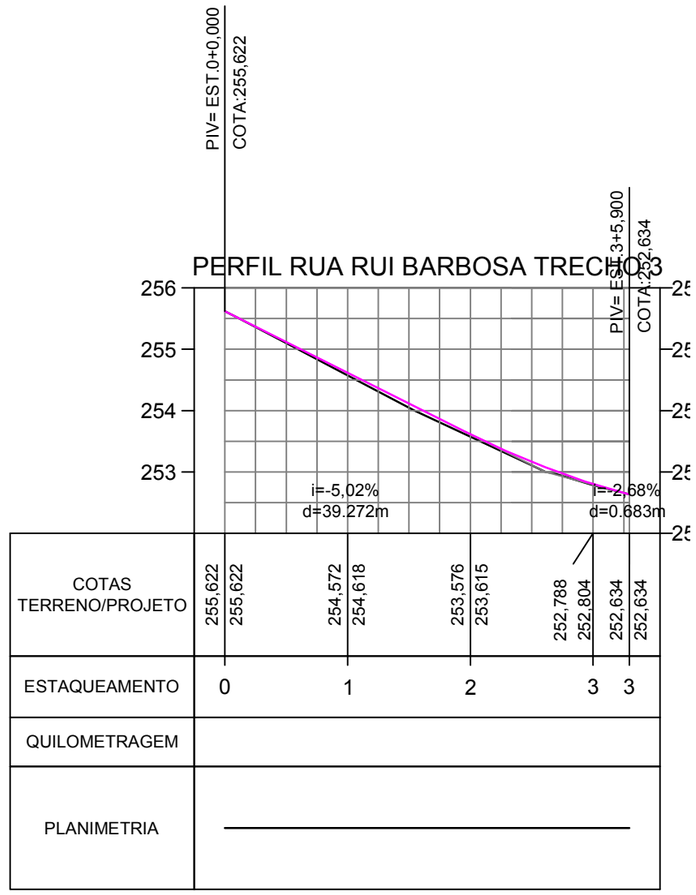

LEGENDA

- *LINHA DE TERRENO (PERFIL)*
- *LINHA DE PROJETO (PERFIL)*
- *LIMPA-RODAS*

ESCALA:
HOR. 1:1.000
VERT. 1:100

ART: 000000-0

ASSUNTO: PERFIL LOGITUDINAL

LOCAL DO ARQUIVO:
GEOMETRICO.DWG

AUTOR DO PROJETO:

Jonny Willian J. Rocha
Engenheiro Civil
CREA - 120823434-0

DADOS:
EXECUÇÃO DE PAVIMENTO DO TIPO TSD

EXTENSÃO: 62,95 e 65,90 m
LARGURA DA VIA: 7,10 m
ÁREA A PAVIMENTAR: 446,94 e 467,89 m²

COORDENADAS:
INICIO: 16° 0'6.91"S 54°55'5.27"O
FINAL: 16° 0'13.41"S 54°55'3.27"O

DESENHO: DOUGLAS RENATO N RIBEIRO

AMM
SITE: www.amm.org.br
E-MAIL: centraldeprojetosamm@gmail.com

IAD
INSTITUTO ASSISTENCIAL DE DESENVOLVIMENTO

ASSOCIAÇÃO MATO-GROSSENSE DOS MUNICÍPIOS
Coordenação de Projetos
Adm. Neurilan Fraga

OBRA: INFRA-ESTRUTURA - PAVIMENTAÇÃO ASFÁLTICA

PROPRIETÁRIO/ CNPJ: SÃO PEDRO DA CIPA - 37.464.948/0001-08

ENDEREÇO: SÃO PEDRO DA CIPA - RUA RUI BARBOSA

FOLHA Nº **PG-13**

RUA NICOLAS RADICA TRECHO 1

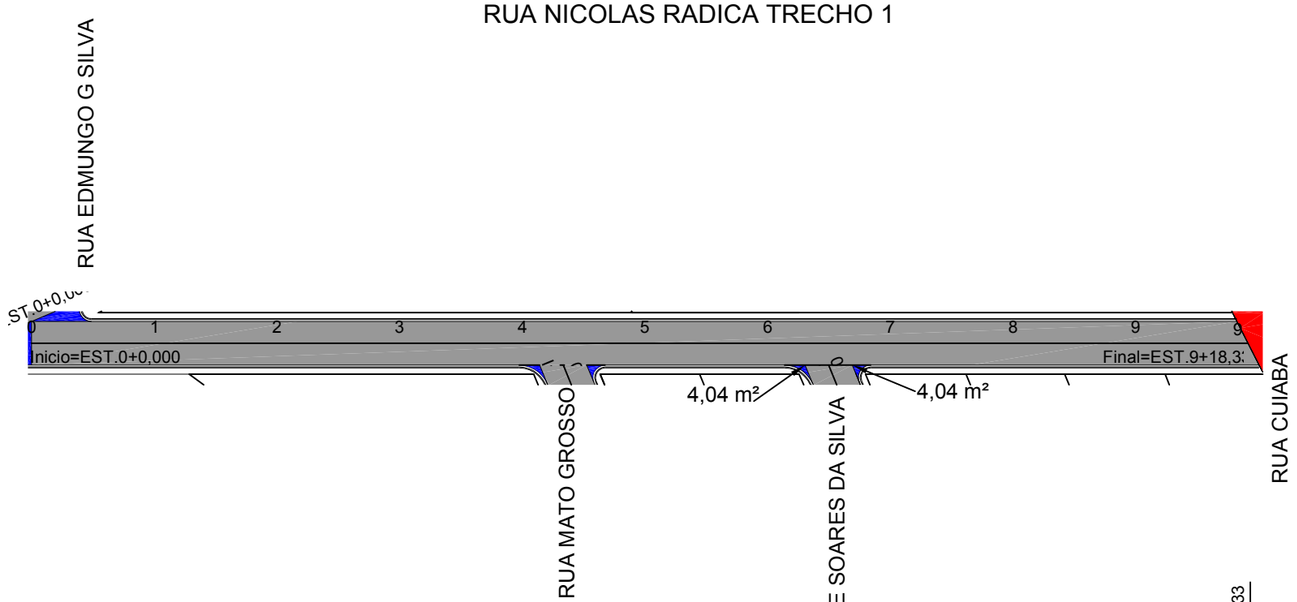

PERFIL RUA NICOLAS RADICA TRECHO 1

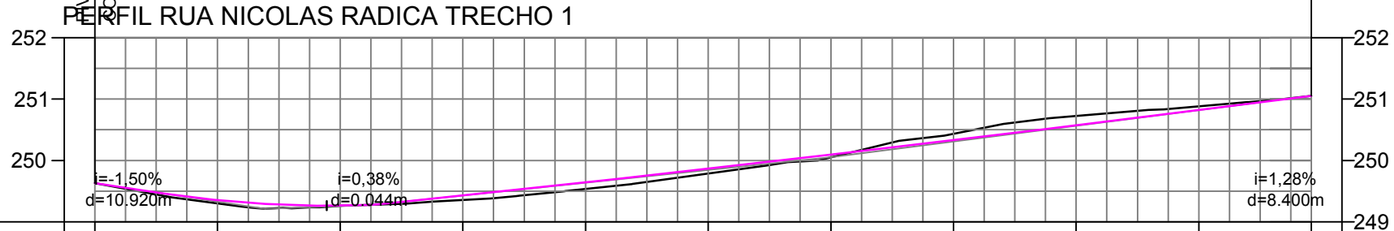

COTAS TERRENO/PROJETO	249,629	249,629	249,298	249,351	249,259	249,264	249,354	249,430	249,535	249,644	249,786	249,866	250,052	250,094	250,433	250,328	250,725	250,570	250,881	250,819	251,052	251,052
ESTAQUEAMENTO	0		1		2		3		4		5		6		7		8		9		9	
QUILOMETRAGEM																						
PLANIMETRIA																						

LEGENDA

- *LINHA DE TERRENO (PERFIL)*
- *LINHA DE PROJETO (PERFIL)*
- *LIMPA-RODAS*

ESCALA:
HOR. 1:1.000
VERT. 1:100

ART: 000000-0

ASSUNTO: PERFIL LOGITUDINAL

LOCAL DO ARQUIVO:
GEOMETRICO.DWG

AUTOR DO PROJETO:

Jonny Willian J. Rocha
Engenheiro Civil
CREA - 120823434-0

DADOS:

EXECUÇÃO DE PAVIMENTO DO TIPO TSD

EXTENSÃO: 198,34 m
LARGURA DA VIA: 7,10 m
ÁREA A PAVIMENTAR: 1.408,21 m²

COORDENADAS:

INICIO: 16° 0'13.99"S 54°55'23.19"O
FINAL: 16° 0'16.05"S 54°55'12.88"O

DESENHO: DOUGLAS RENATO N RIBEIRO

AMM
SITE: www.amm.org.br
E-MAIL: centraldeprojetosamm@gmail.com

IAD
INSTITUTO ASSISTENCIAL DE DESENVOLVIMENTO

ASSOCIAÇÃO MATO-GROSSENSE DOS MUNICÍPIOS
Coordenação de Projetos
Adm. Neurilan Fraga

OBRA: INFRA-ESTRUTURA - PAVIMENTAÇÃO ASFÁLTICA

PROPRIETÁRIO/ CNPJ: SÃO PEDRO DA CIPA - 37.464.948/0001-08

ENDEREÇO: SÃO PEDRO DA CIPA - RUA NICOLAS RADICA

FOLHA Nº **PG-14**

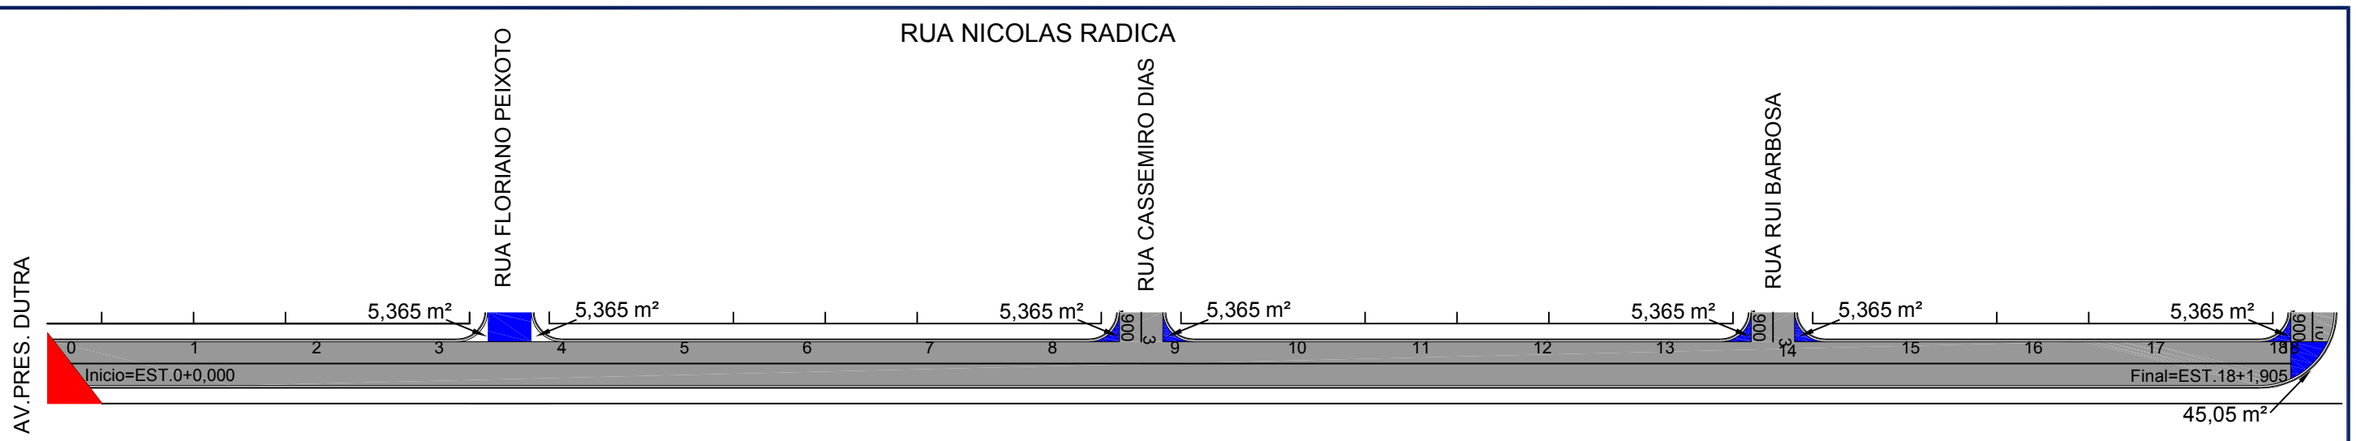

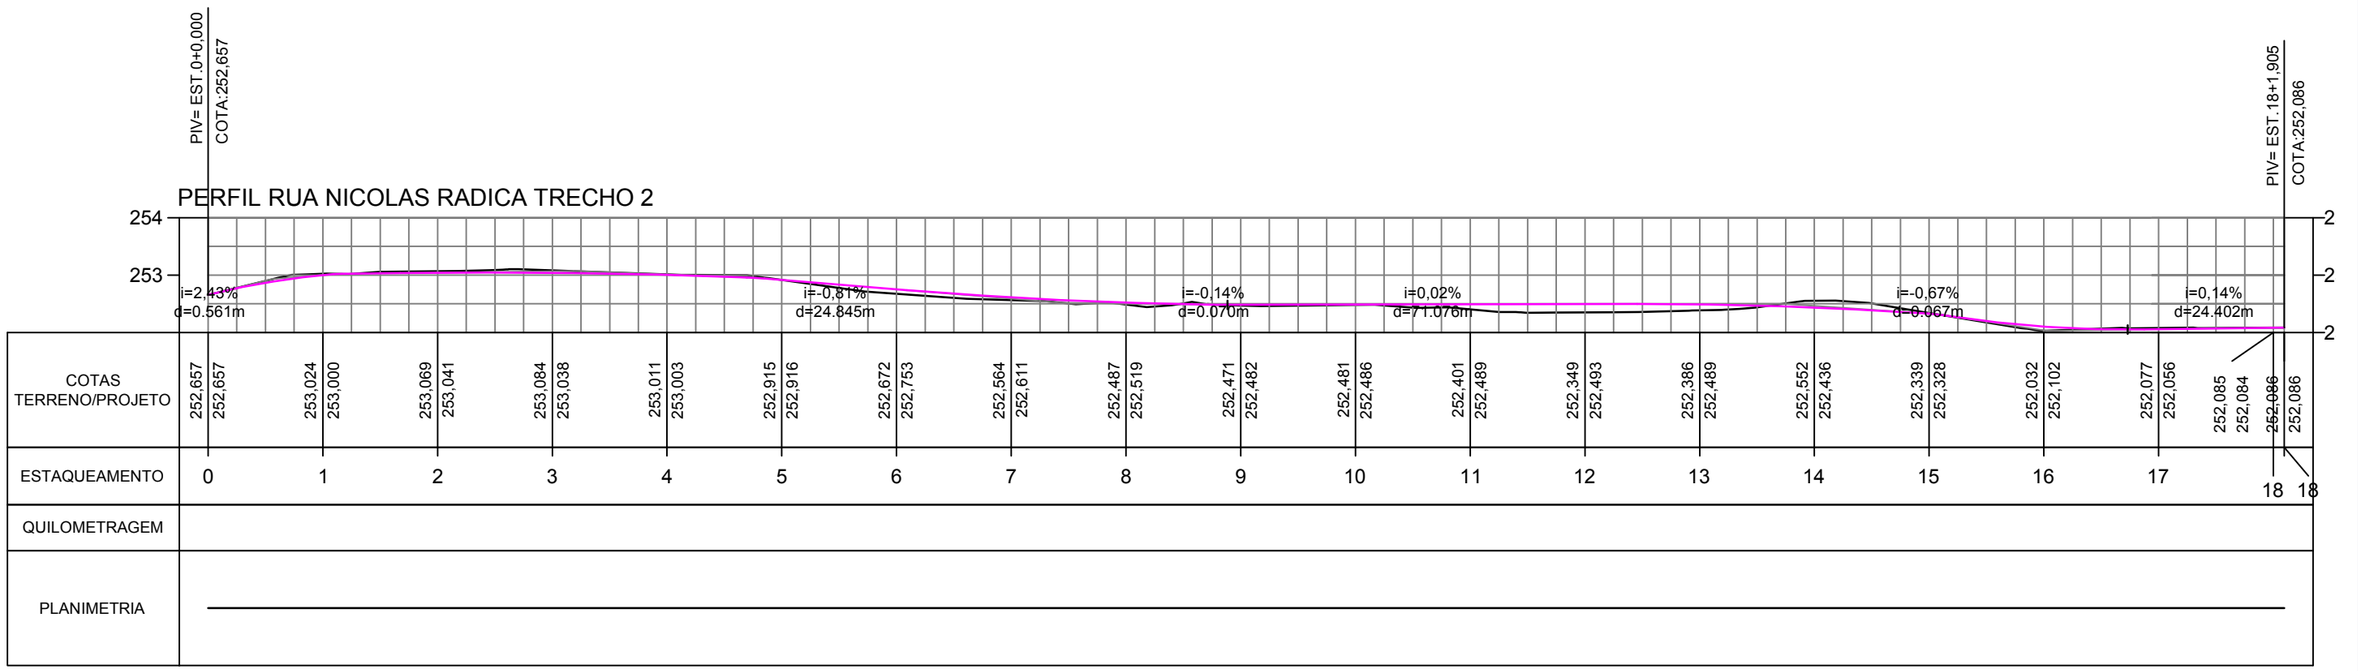

LEGENDA

- *LINHA DE TERRENO (PERFIL)*
- *LINHA DE PROJETO (PERFIL)*
- *LIMPA-RODAS*

ESCALA:
HOR. 1:1.000
VERT. 1:100

ART: 000000-0

ASSUNTO: PERFIL LOGITUDINAL

LOCAL DO ARQUIVO:
GEOMETRICO.DWG

AUTOR DO PROJETO:

Jonny Willian J. Rocha
Engenheiro Civil
CREA - 120823434-0

DADOS:

EXECUÇÃO DE PAVIMENTO DO TIPO TSD

EXTENSÃO: 361,90 m
LARGURA DA VIA: 7,10 m
ÁREA A PAVIMENTAR: 2.569,49 m²

COORDENADAS:

INICIO: 16° 0'15.83"S 54°55'11.71"O
FINAL: 16° 0'12.75"S 54°55'0.48"O

DESENHO: DOUGLAS RENATO N RIBEIRO

AMM
SITE: www.amm.org.br
E-MAIL: centraldeprojetosamm@gmail.com

IAD
INSTITUTO ASSISTENCIAL DE DESENVOLVIMENTO

ASSOCIAÇÃO MATO-GROSSENSE DOS MUNICÍPIOS
Coordenação de Projetos
Adm. Neurilan Fraga

OBRA: INFRA-ESTRUTURA - PAVIMENTAÇÃO ASFÁLTICA

PROPRIETÁRIO/ CNPJ: SÃO PEDRO DA CIPA - 37.464.948/0001-08

ENDEREÇO: SÃO PEDRO DA CIPA - RUA NICOLAS RADICA

FOLHA Nº **PG-15**

RUA MARCIO CASSIANO DA SILVA

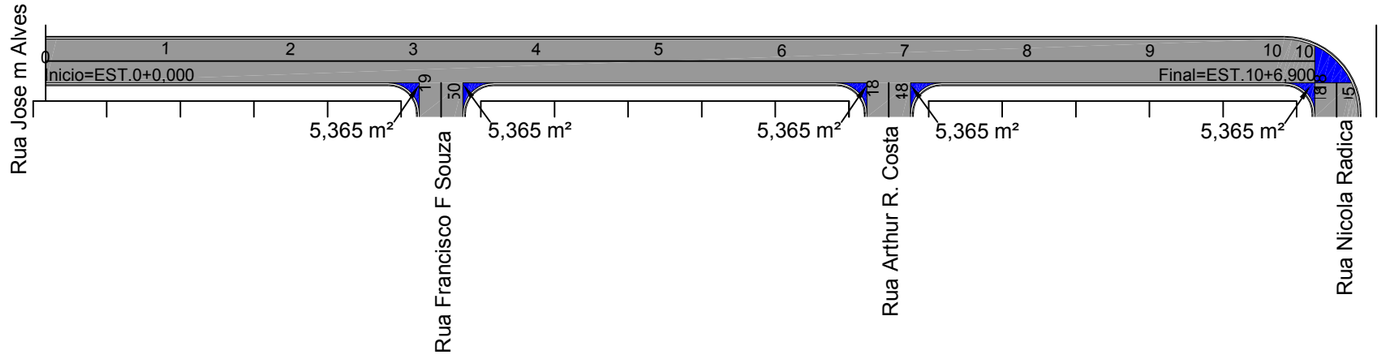

PERFIL RUA MARCIO CASSIANO DA SILVA

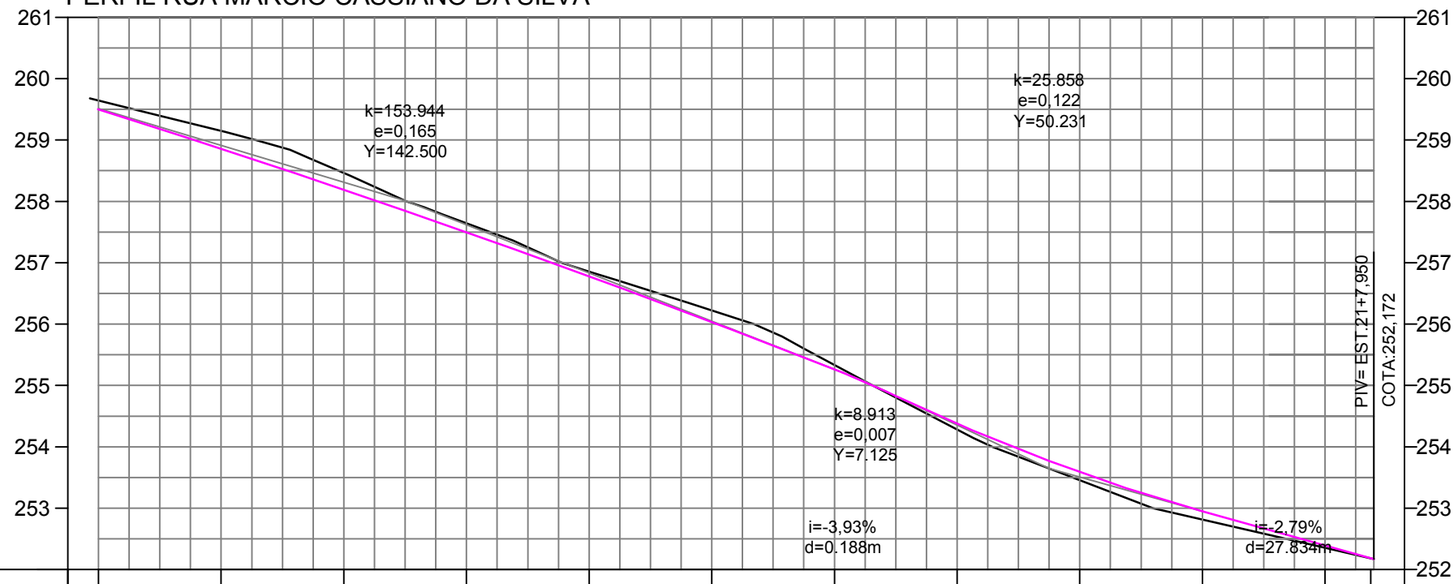

| | | |

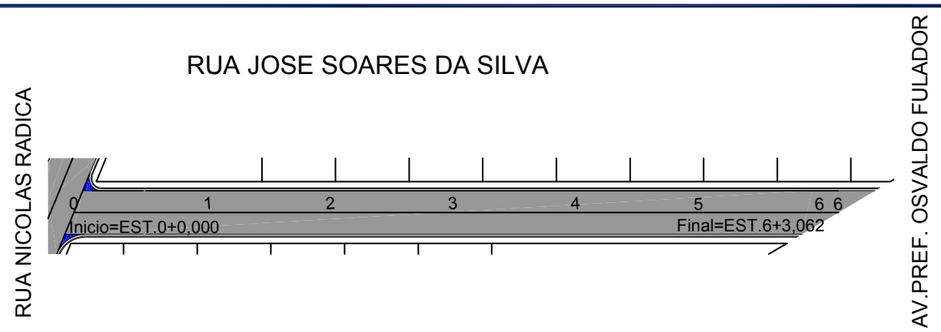

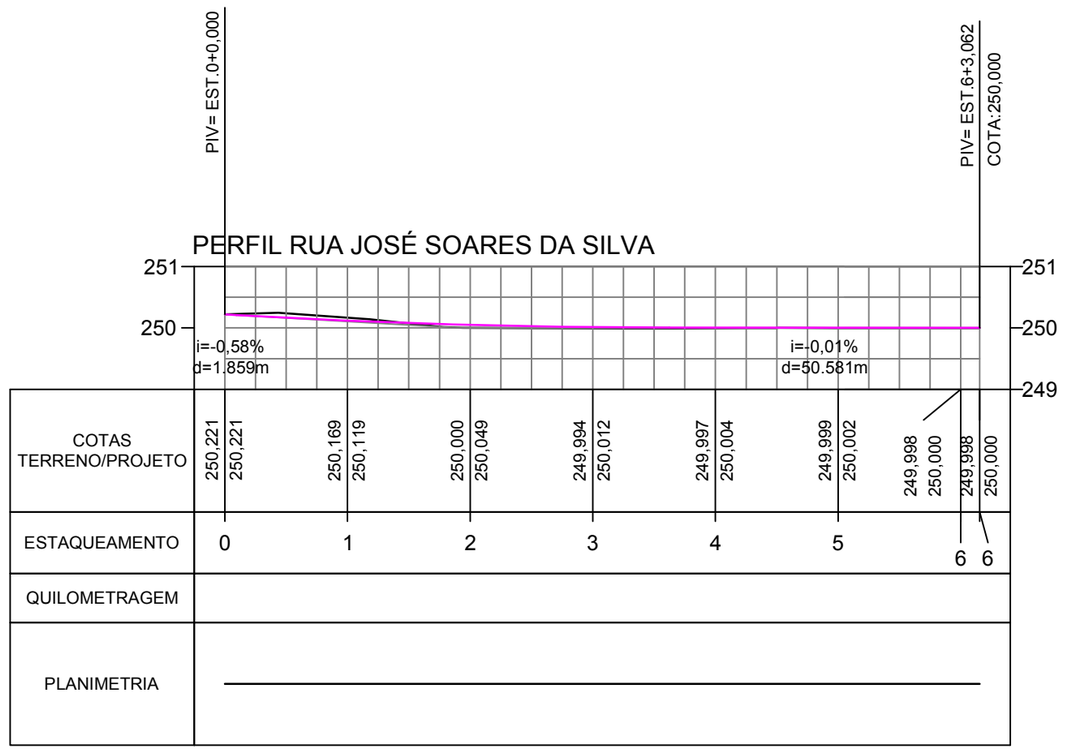

LEGENDA

- *LINHA DE TERRENO (PERFIL)*
- *LINHA DE PROJETO (PERFIL)*
- *LIMPA-RODAS*

ESCALA:
HOR. 1:1.000
VERT. 1:100

ART: 000000-0

ASSUNTO: PERFIL LOGITUDINAL

LOCAL DO ARQUIVO:
GEOMETRICO.DWG

AUTOR DO PROJETO:

Jonny Willian J. Rocha
Engenheiro Civil
CREA - 120823434-0

DADOS:
EXECUÇÃO DE PAVIMENTO DO TIPO TSD

EXTENSÃO: 123,07 m
LARGURA DA VIA: 7,10 m
ÁREA A PAVIMENTAR: 873,80 m²

COORDENADAS:
INICIO: 16° 0'14.82"S 54°55'19.97"O
FINAL: 16° 0'18.65"S 54°55'19.07"O

DESENHO: DOUGLAS RENATO N RIBEIRO

AMM
SITE: www.amm.org.br
E-MAIL: centraldeprojetosamm@gmail.com

IAD
INSTITUTO ASSISTENCIAL DE DESENVOLVIMENTO

ASSOCIAÇÃO MATO-GROSSENSE DOS MUNICÍPIOS
Coordenação de Projetos
Adm. Neurilan Fraga

OBRA: INFRA-ESTRUTURA - PAVIMENTAÇÃO ASFÁLTICA

PROPRIETÁRIO/ CNPJ: SÃO PEDRO DA CIPA - 37.464.948/0001-08

ENDEREÇO: SÃO PEDRO DA CIPA - RUA JOSE SOARES DA SILVA

FOLHA Nº **PG-17**

RUA ROSA C. DA SILVA

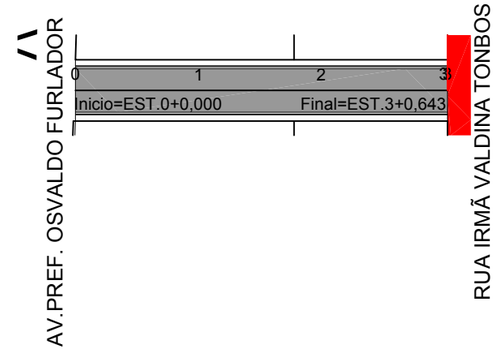

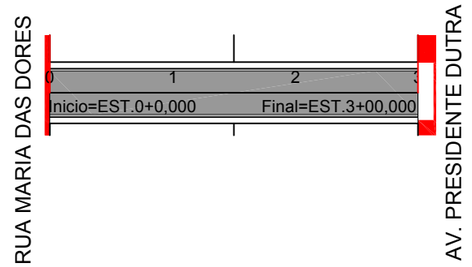

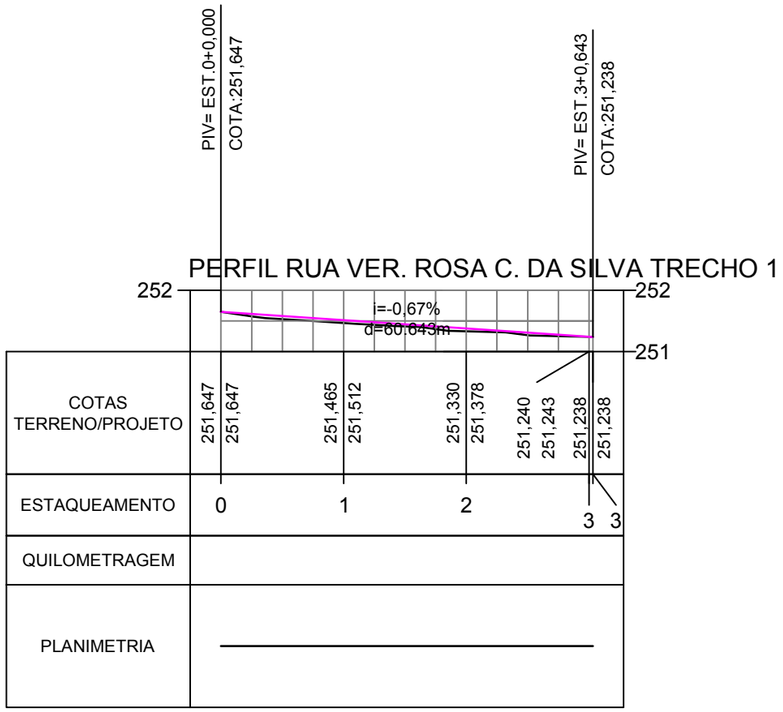

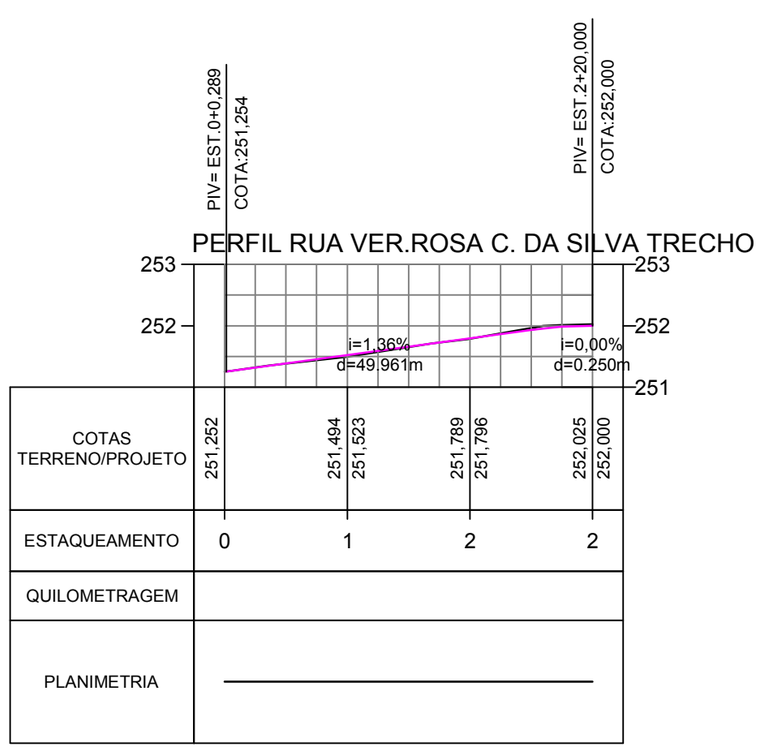

LEGENDA

- *LINHA DE TERRENO (PERFIL)*
- *LINHA DE PROJETO (PERFIL)*
- *LIMPA-RODAS*

ESCALA:
HOR. 1:1.000
VERT. 1:100

ART: 000000-0

ASSUNTO: PERFIL LOGITUDINAL

LOCAL DO ARQUIVO:
GEOMETRICO.DWG

AUTOR DO PROJETO:

Jonny Willian J. Rocha
Engenheiro Civil
CREA - 120823434-0

DADOS:
EXECUÇÃO DE PAVIMENTO DO TIPO TSD

EXTENSÃO: 60,65m e 60,00m
LARGURA DA VIA: 7,10 m
ÁREA A PAVIMENTAR: 430,55 m² e 426,00 m²

COORDENADAS:
INICIO: 16° 0'24.52"S 54°55'13.57"O
FINAL: 16° 0'21.55"S 54°55'10.54"O

DESENHO: DOUGLAS RENATO N RIBEIRO

AMM
SITE: www.amm.org.br
E-MAIL: centraldeprojetosamm@gmail.com

IAD
INSTITUTO ASSISTENCIAL DE DESENVOLVIMENTO

ASSOCIAÇÃO MATO-GROSSENSE DOS MUNICÍPIOS
Coordenação de Projetos
Adm. Neurilan Fraga

OBRA: INFRA-ESTRUTURA - PAVIMENTAÇÃO ASFÁLTICA

PROPRIETÁRIO/ CNPJ: SÃO PEDRO DA CIPA - 37.464.948/0001-08

ENDEREÇO: SÃO PEDRO DA CIPA - RUA ROSA C. DA SILVA

FOLHA Nº **PG-18**

RUA PROFESSOR GERALDO R.FARIAS

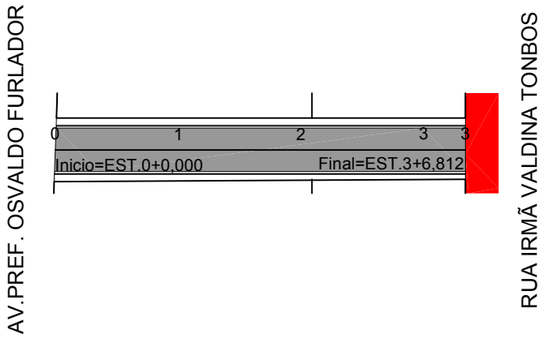

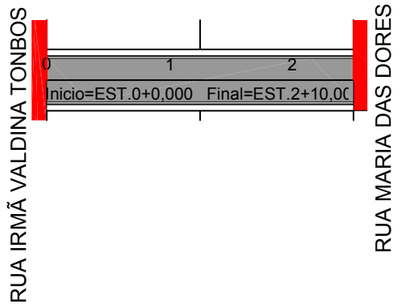

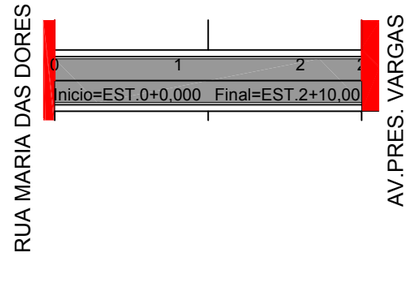

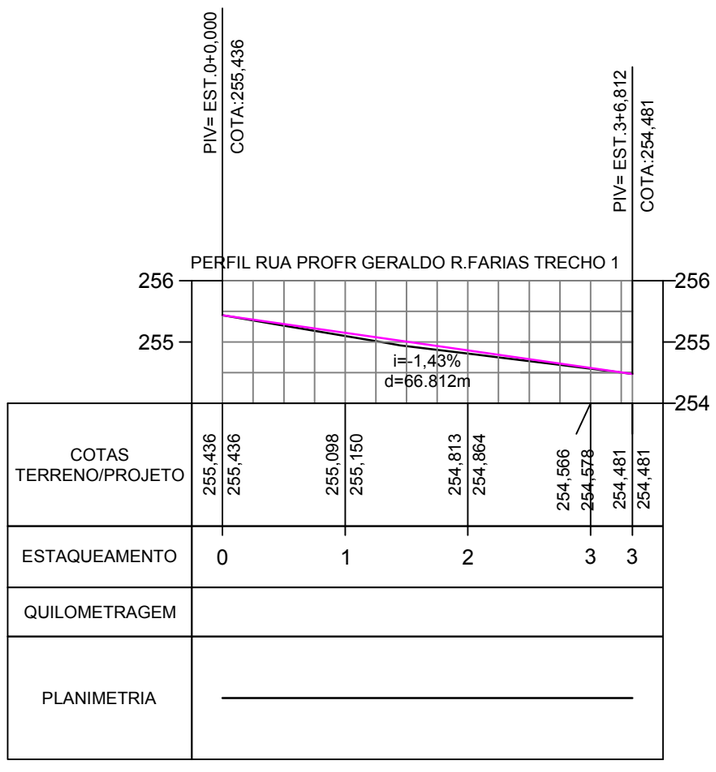

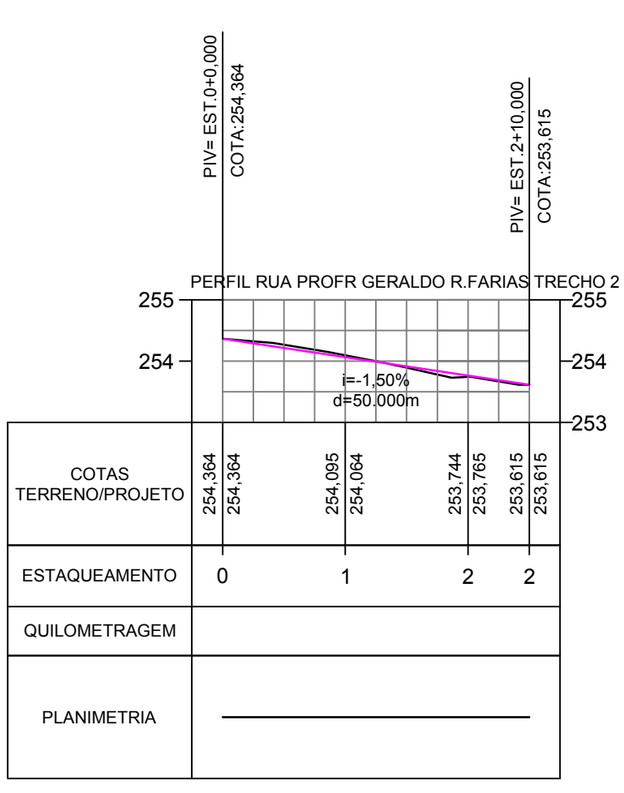

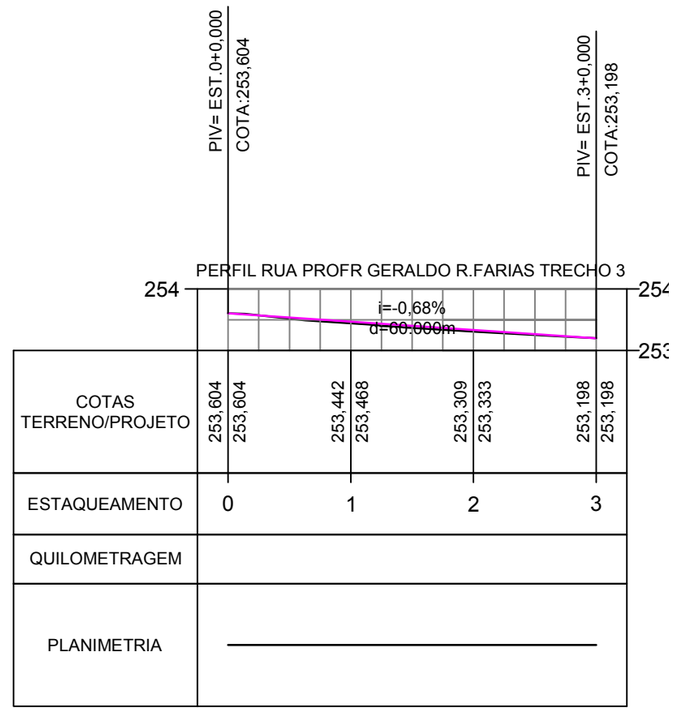

LEGENDA

- *LINHA DE TERRENO (PERFIL)*
- *LINHA DE PROJETO (PERFIL)*
- *LIMPA-RODAS*

ESCALA:
HOR. 1:1.000
VERT. 1:100

ART: 000000-0

ASSUNTO: PERFIL LOGITUDINAL

LOCAL DO ARQUIVO:
GEOMETRICO.DWG

AUTOR DO PROJETO:

Jonny Willian J. Rocha
Engenheiro Civil
CREA - 120823434-0

DADOS:

EXECUÇÃO DE PAVIMENTO DO TIPO TSD

EXTENSÃO:66,81m e 50,00m
LARGURA DA VIA: 7,10 m
ÁREA A PAVIMENTAR: 474,35m² e 355,00m²

COORDENADAS:

INICIO: 16° 0'32.86"S 54°55'5.01"O
FINAL: 16° 0'27.81"S 54°54'59.84"O

DESENHO: DOUGLAS RENATO N RIBEIRO

AMM
SITE: www.amm.org.br
E-MAIL: centraldeprojetosamm@gmail.com

IAD
INSTITUTO ASSISTENCIAL DE DESENVOLVIMENTO

ASSOCIAÇÃO MATO-GROSSENSE DOS MUNICÍPIOS
Coordenação de Projetos
Adm. Neurilan Fraga

OBRA: INFRA-ESTRUTURA - PAVIMENTAÇÃO ASFÁLTICA

PROPRIETÁRIO/ CNPJ: SÃO PEDRO DA CIPA - 37.464.948/0001-08

ENDEREÇO: SÃO PEDRO DA CIPA - RUA PROF.GERALDO R.FARIAS

FOLHA Nº **PG-19**

RUA ANTONIO PINTO FERNANDES

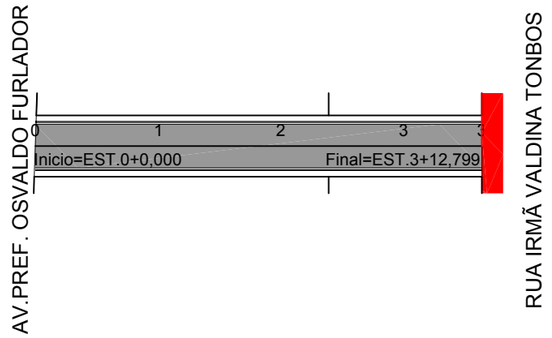

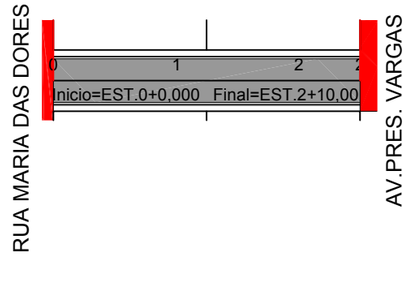

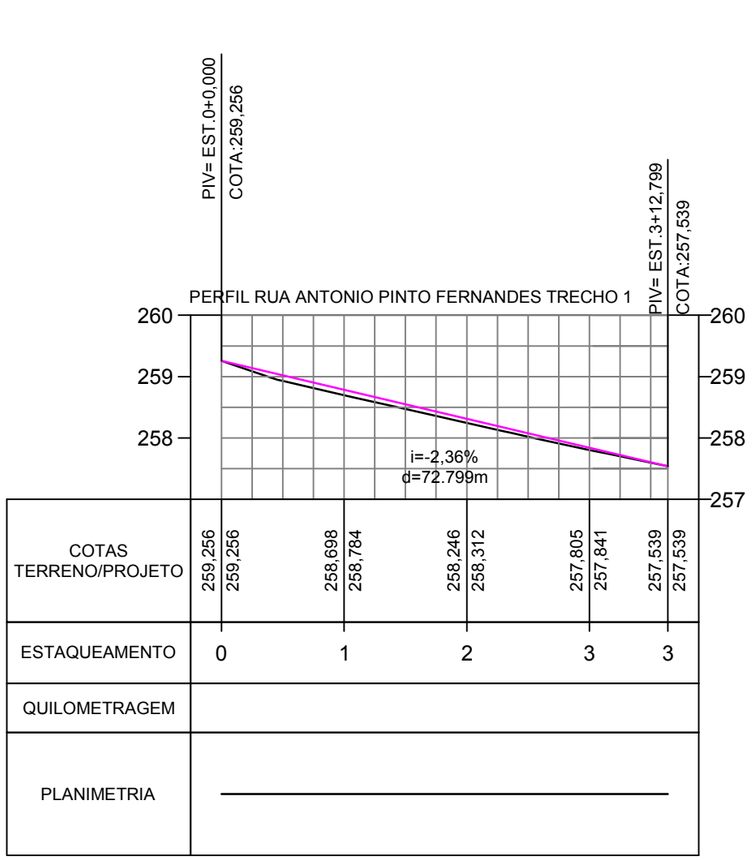

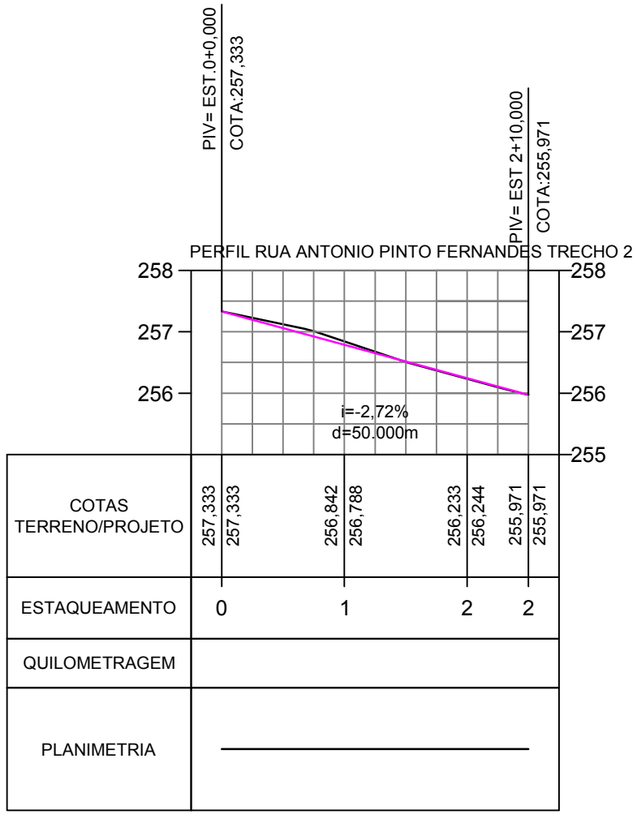

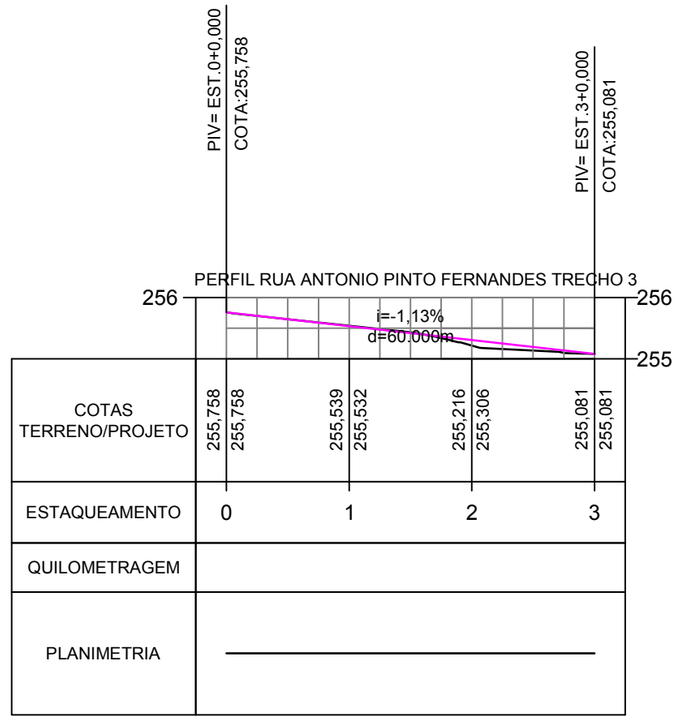

LEGENDA

- *LINHA DE TERRENO (PERFIL)*
- *LINHA DE PROJETO (PERFIL)*
- *LIMPA-RODAS*

ESCALA:
HOR. 1:1.000
VERT. 1:100

ART: 000000-0

ASSUNTO: PERFIL LOGITUDINAL

LOCAL DO ARQUIVO:
GEOMETRICO.DWG

AUTOR DO PROJETO:

Jonny Willian J. Rocha
Engenheiro Civil
CREA - 120823434-0

DADOS:

EXECUÇÃO DE PAVIMENTO DO TIPO TSD

EXTENSÃO: 72,80m e 50,00m
LARGURA DA VIA: 7,10 m
ÁREA A PAVIMENTAR: 516,87m² e 355,00m²

COORDENADAS:

INICIO: 16° 0'32.86"S 54°55'5.01"O
FINAL: 16° 0'27.81"S 54°54'59.84"O

DESENHO: DOUGLAS RENATO N RIBEIRO

AMM
SITE: www.amm.org.br
E-MAIL: centraldeprojetosamm@gmail.com

IAD
INSTITUTO ASSISTENCIAL DE DESENVOLVIMENTO

ASSOCIAÇÃO MATO-GROSSENSE DOS MUNICÍPIOS
Coordenação de Projetos
Adm. Neurilan Fraga

OBRA: INFRA-ESTRUTURA - PAVIMENTAÇÃO ASFÁLTICA

PROPRIETÁRIO/ CNPJ: SÃO PEDRO DA CIPA - 37.464.948/0001-08

ENDEREÇO: SÃO PEDRO DA CIPA - RUA ANTONIO PINTO FERNANDES

FOLHA Nº **PG-20**

PROJETO DE TERRAPLENAGEM

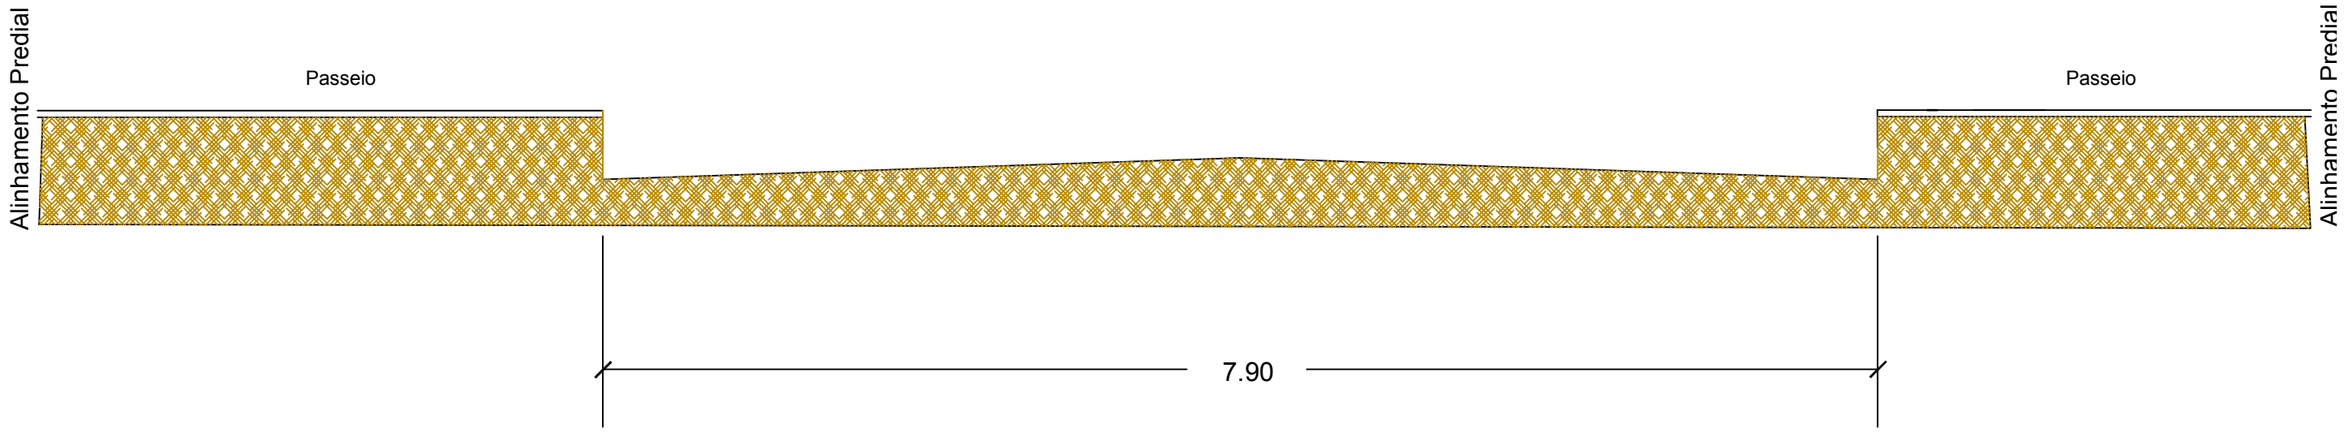

LEGENDA	**ASSUNTO:** SEÇÃO TIPO DE TERRAPLENAGEM - SEÇÃO TIPO EM CORTE		**ASSOCIAÇÃO MATO-GROSSENSE DOS MUNICÍPIOS** Coordenação de Projetos **Adm. Neurilan Fraga**
SUB-LEITO	**LOCAL DO ARQUIVO:** TERRAPLENAGEM.DWG **DATA DE ENTREGA:** 09/2016	**AUTOR DO PROJETO:** **Jonny Willian J. Rocha** **Engenheira Civil** CREA - 120823434-0	**OBRA:** INFRA-ESTRUTURA-PAVIMENTAÇÃO ASFÁLTICA **PROPRIETÁRIO/ CNPJ:** SÃO PEDRO DA CIPA - 37.464.948/0001-08
ESCALA: SEM ESCALA **ART:** 000000-0	**REVISÃO:** 1° - 09/2016	**DESENHO:** DOUGLAS RENATO N RIBEIRO	**ENDEREÇO:** SÃO PEDRO DA CIPA - RUAS DIVERSAS FOLHA Nº **TER-01**

AMM — SITE: www.amm.org.br — E-MAIL: centraldeprojetosamm@gmail.com

IAD — INSTITUTO ASSISTENCIAL DE DESENVOLVIMENTO

PROJETO DE PAVIMENTAÇÃO

SEÇÃO TIPO DE PAVIMENTAÇÃO

RUA SÃO LORENÇO
RUA MATO GROSSO
RUA EDMUNDO GONÇALVES DA SILVA
RUA FRANCISCO FERREIRA DE SOUZA
RUA ARTHUR RAMOS COSTA
RUA CASSEMIRO DIAS
RUA RUI BARBOSA
RUA NICOLA RADICA
RUA MARCIO CASSIANO DA SILVA
RUA JOSE SOARES DA SILVA
RUA ROSA C. DA SILVA
RUA PROFESSOR GERALDO R. FARIAS
RUA ANTONIO PINTO FERNANDES
RUA ANTONIO JOÃO GERALDO

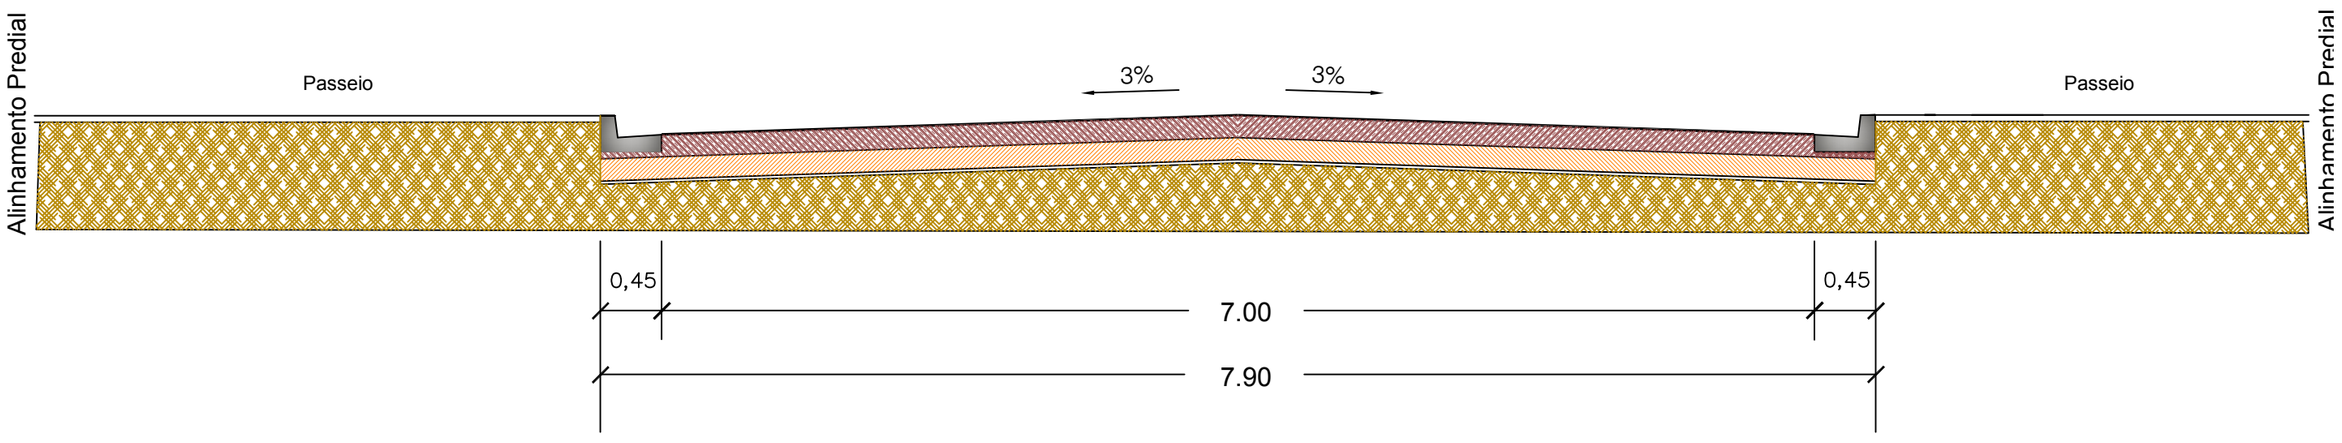

LEGENDA

1 - REVESTIMENTO EM TSD (TRATAMENTO SUPERFICIAL DUPLO) ESPESSURA : 2,5 cm
2 - BASE DE SOLO ESTABILIXADA GRANULOMÉTRICAMENTE SEM MISTURA (CBR > 60% E EXP < 0,5%)
3 - SUB-BASE DE SOLO ESTABILIZADA GRANULOMÉTRICAMENTE SEM MISTURA (CBR > 20% E EXP < 1,0%)
4 - REGULARIZAÇÃO DO SUB-LEITO
5 - SUB-LEITO

ESCALA: SEM ESCALA

ART: 000000-0

ASSUNTO: SEÇÃO TIPO DE PAVIMENTO

LOCAL DO ARQUIVO: PAVIMENTAÇÃO.DWG

DATA DE ENTREGA: 09/2016

ESCALA: SEM ESCALA

AUTOR DO PROJETO:
Jonny Willian J. Rocha
Engenheiro Civil
CREA - 120823434-0

DESENHO: DOUGLAS RENATO N RIBEIRO

AMM
SITE: www.amm.org.br
E-MAIL: centraldeprojetosamm@gmail.com

IAD
INSTITUTO ASSISTENCIAL DE DESENVOLVIMENTO

ASSOCIAÇÃO MATO-GROSSENSE DOS MUNICÍPIOS
Coordenação de Projetos
Adm. Neurilan Fraga

OBRA: INFRA ESTRUTURA - PAVIMENTAÇÃO ASFALTICA
MUNICÍPIO DE SÃO PEDRO DA CIPA - MT

PROPRIETÁRIO/ CNPJ: SÃO PEDRO DA CIPA - 37.464.948/0001-08

ENDEREÇO: SÃO PEDRO DA CIPA - RUAS DIVERSAS

FOLHA Nº **PV-01**

DISTÂNCIA DO JAZIDA:
Pavimentada =3,24 km
Não Pavimentada = 0,76 km

COORDENADAS
16° 1'43.40"S
54°54'2.30"O

LEGENDA	**ASSUNTO:** MAPA DE LOCALIZAÇÃO DE JAZIDA			**ASSOCIAÇÃO MATO-GROSSENSE DOS MUNICÍPIOS** Coordenação de Projetos **Adm. Neurilan Fraga**	
COORDENADAS **16°01'43,40"S** **54°54'02,30"O**	**LOCAL DO ARQUIVO:** PAVIMENTAÇÃO.DWG	**AUTOR DO PROJETO:** Jonny Willian J. Rocha Engenheiro Civil CREA - 120823434-0	AMM SITE: www.amm.org.br E-MAIL: centraldeprojetosamm@gmail.com	**OBRA:**	INFRA ESTRUTURA - PAVIMENTAÇÃO ASFALTICA MUNICÍPIO DE SÃO PEDRO DA CIPA - MT
	DATA DE ENTREGA: 09/2016		IAD INSTITUTO ASSISTENCIAL DE DESENVOLVIMENTO	**PROPRIETÁRIO/ CNPJ:**	SÃO PEDRO DA CIPA - 37.464.948/0001-08
ESCALA: SEM ESCALA / **ART:** 000000-0	**REVISÃO:**	**DESENHO:** DOUGLAS RENATO N RIBEIRO		**ENDEREÇO:**	SÃO PEDRO DA CIPA - RUAS DIVERSAS — FOLHA Nº **PV-02**

COORDENADAS
16° 0'34.06"S
54°54'51.03"O

DISTÂNCIA DO BOTA FORA: 1800 m

LEGENDA	**ASSUNTO:** MAPA DE LOCALIZAÇÃO DE BOTA-FORA			**ASSOCIAÇÃO MATO-GROSSENSE DOS MUNICÍPIOS** Coordenação de Projetos **Adm. Neurilan Fraga**
COORDENADAS **16° 0'34.06"S** **54°54'51.03"O**	**LOCAL DO ARQUIVO:** PAVIMENTAÇÃO.DWG	**AUTOR DO PROJETO:** Jonny Willian J. Rocha Engenheiro Civil CREA - 120823434-0	AMM SITE: www.amm.org.br E-MAIL: centraldeprojetosamm@gmail.com	**OBRA:** INFRA ESTRUTURA - PAVIMENTAÇÃO ASFALTICA MUNICÍPIO DE SÃO PEDRO DA CIPA - MT
	DATA DE ENTREGA: 09/2016		IAD INSTITUTO ASSISTENCIAL DE DESENVOLVIMENTO	**PROPRIETÁRIO/ CNPJ:** SÃO PEDRO DA CIPA - 37.464.948/0001-08
ESCALA: SEM ESCALA / **ART:** 000000-0	**REVISÃO:**	**DESENHO:** DOUGLAS RENATO N RIBEIRO		**ENDEREÇO:** SÃO PEDRO DA CIPA - RUAS DIVERSAS — FOLHA Nº **PV-03**

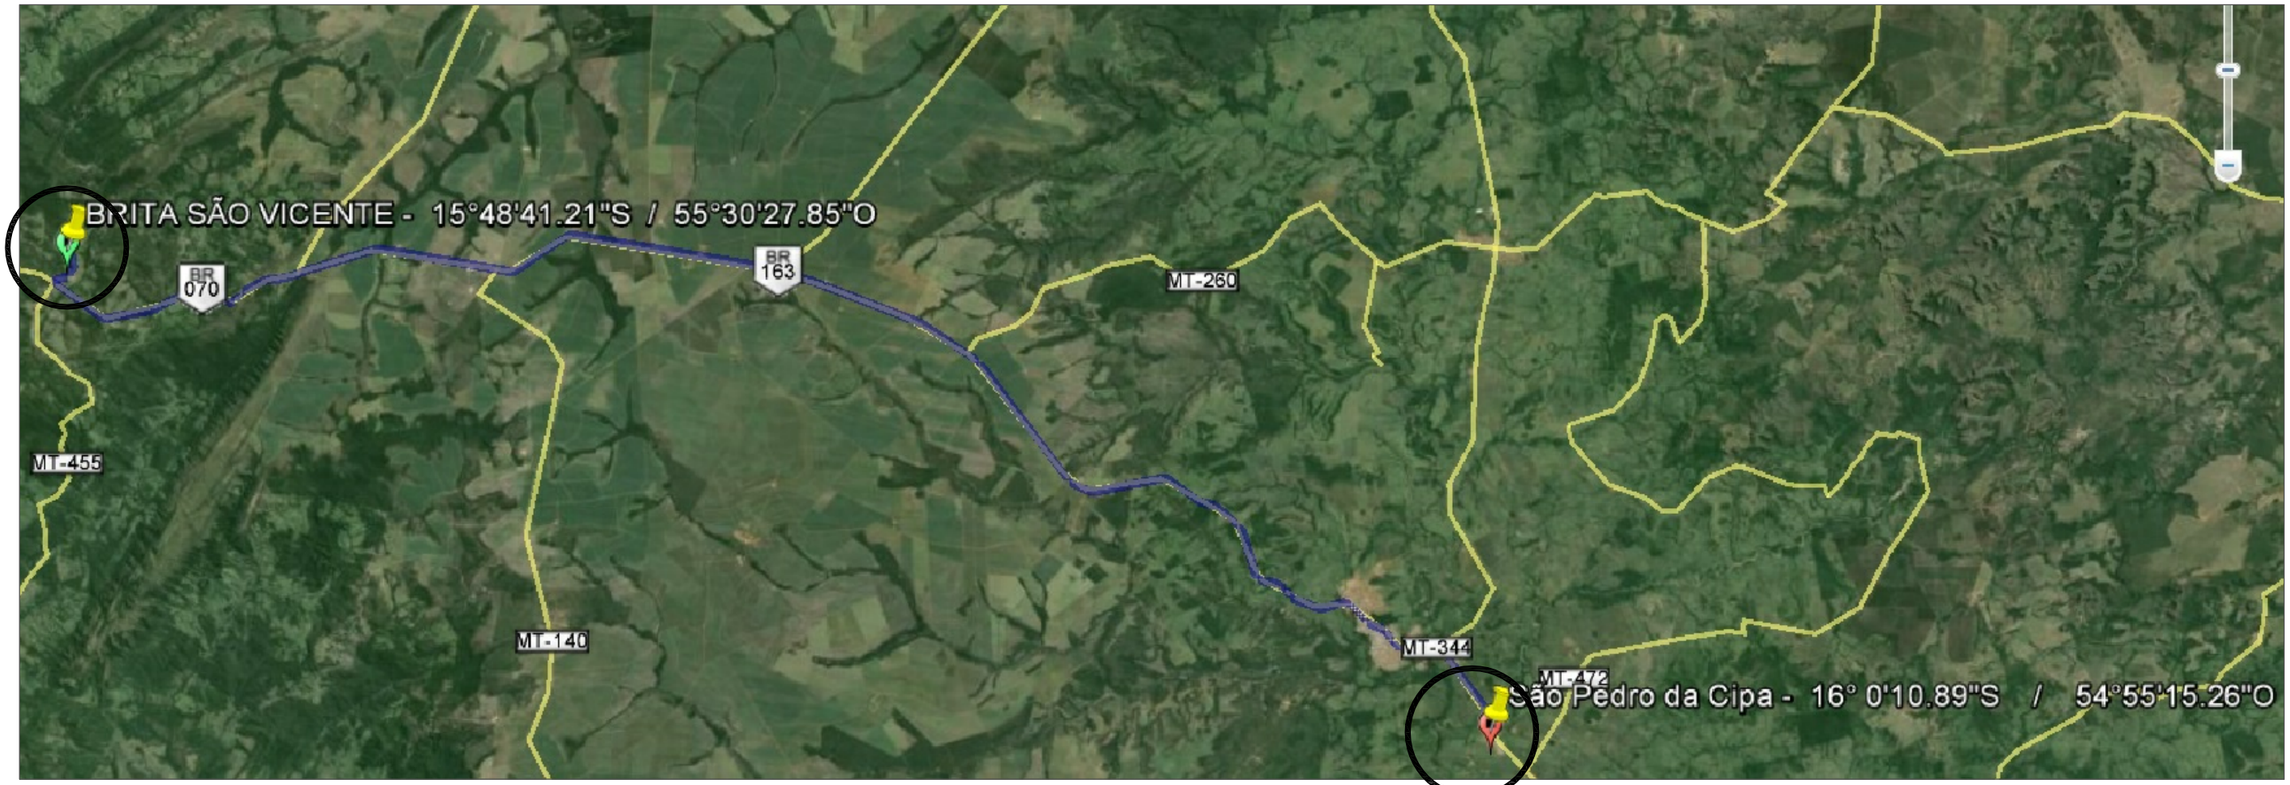

DISTÂNCIA DA PEDREIRA (SÃO VICENTE): 77,10 Km

LEGENDA		**ASSUNTO:** MAPA DE LOCALIZAÇÃO DE PEDREIRA		**ASSOCIAÇÃO MATO-GROSSENSE DOS MUNICÍPIOS** Coordenação de Projetos **Adm. Neurilan Fraga**	
		LOCAL DO ARQUIVO: PAVIMENTAÇÃO.DWG	**AUTOR DO PROJETO:** Jonny Willian J. Rocha Engenheiro Civil CREA - 120823434-0	**OBRA:**	INFRA ESTRUTURA - PAVIMENTAÇÃO ASFALTICA MUNICÍPIO DE SÃO PEDRO DA CIPA - MT
		DATA DE ENTREGA: 09/2016		**PROPRIETÁRIO/ CNPJ:**	SÃO PEDRO DA CIPA - 37.464.948/0001-08
ESCALA: SEM ESCALA	**ART:** 000000-0	**REVISÃO:**	**DESENHO:** DOUGLAS RENATO N RIBEIRO	**ENDEREÇO:**	SÃO PEDRO DA CIPA - RUAS DIVERSAS FOLHA Nº **PV-04**

DISTÂNCIA DA EMULSÃO (CUIABÁ): 155,00 Km

LEGENDA	**ASSUNTO:** MAPA DE LOCALIZAÇÃO DE EMULSÃO			**ASSOCIAÇÃO MATO-GROSSENSE DOS MUNICÍPIOS** Coordenação de Projetos **Adm. Neurilan Fraga**
COORDENADAS **16°01'43,40"S** **54°54'02,30"O**	**LOCAL DO ARQUIVO:** PAVIMENTAÇÃO.DWG	**AUTOR DO PROJETO:** Jonny Willian J. Rocha Engenheiro Civil CREA - 120823434-0	AMM SITE: www.amm.org.br E-MAIL: centraldeprojetosamm@gmail.com	**OBRA:** INFRA ESTRUTURA - PAVIMENTAÇÃO ASFALTICA MUNICÍPIO DE SÃO PEDRO DA CIPA - MT
	DATA DE ENTREGA: 09/2016		IAD INSTITUTO ASSISTENCIAL DE DESENVOLVIMENTO	**PROPRIETÁRIO/ CNPJ:** SÃO PEDRO DA CIPA - 37.464.948/0001-08
ESCALA: SEM ESCALA / **ART:** 000000-0	**REVISÃO:**	**DESENHO:** DOUGLAS RENATO N RIBEIRO		**ENDEREÇO:** SÃO PEDRO DA CIPA - RUAS DIVERSAS — FOLHA Nº **PV-05**

TRECHO DA RUA A SER PAVIMENTADO

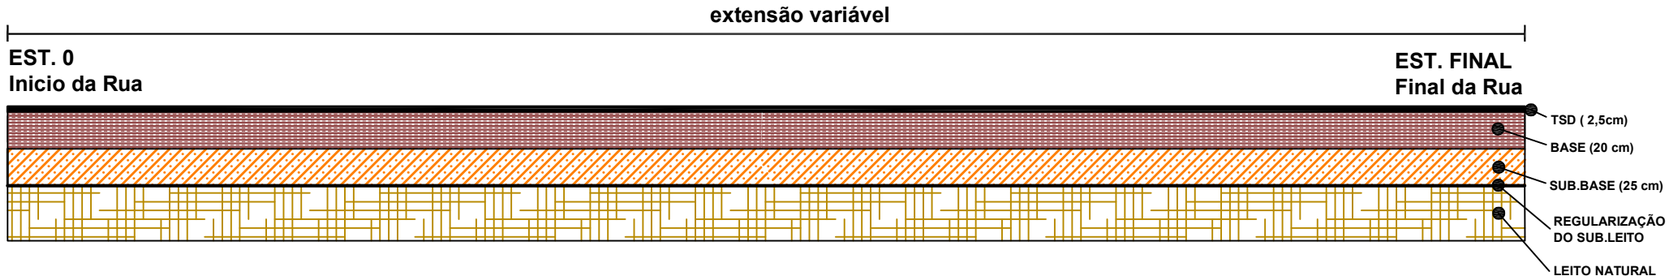

RUA SÃO LORENÇO
RUA MATO GROSSO
RUA EDMUNDO GONÇALVES DA SILVA
RUA FRANCISCO FERREIRA DE SOUZA
RUA ARTHUR RAMOS COSTA
RUA CASSEMIRO DIAS
RUA RUI BARBOSA
RUA NICOLA RADICA
RUA MARCIO CASSIANO DA SILVA
RUA JOSE SOARES DA SILVA
RUA ANTONIO PINTO FERNANDES
RUA ANTONIO JOÃO GERALDO

LEGENDA	**ASSUNTO:** DIAGRAMA LINEAR DO PAVIMENTO		**ASSOCIAÇÃO MATO-GROSSENSE DOS MUNICÍPIOS** Coordenação de Projetos **Adm. Neurilan Fraga**	
	LOCAL DO ARQUIVO: PAVIMENTAÇÃO.DWG	**AUTOR DO PROJETO:** Jonny Willian J. Rocha Engenheiro Civil CREA - 120823434-0	**OBRA:**	INFRA ESTRUTURA - PAVIMENTAÇÃO ASFALTICA MUNICÍPIO DE SÃO PEDRO DA CIPA - MT
	DATA DE ENTREGA: 09/2016		**PROPRIETÁRIO/ CNPJ:**	SÃO PEDRO DA CIPA - 37.464.948/0001-08
ESCALA: SEM ESCALA / **ART:** 000000-0	**REVISÃO:**	**DESENHO:** DOUGLAS RENATO N RIBEIRO	**ENDEREÇO:**	SÃO PEDRO DA CIPA - RUAS DIVERSAS — FOLHA Nº **PV-06**

TRECHO DA RUA A SER PAVIMENTADO

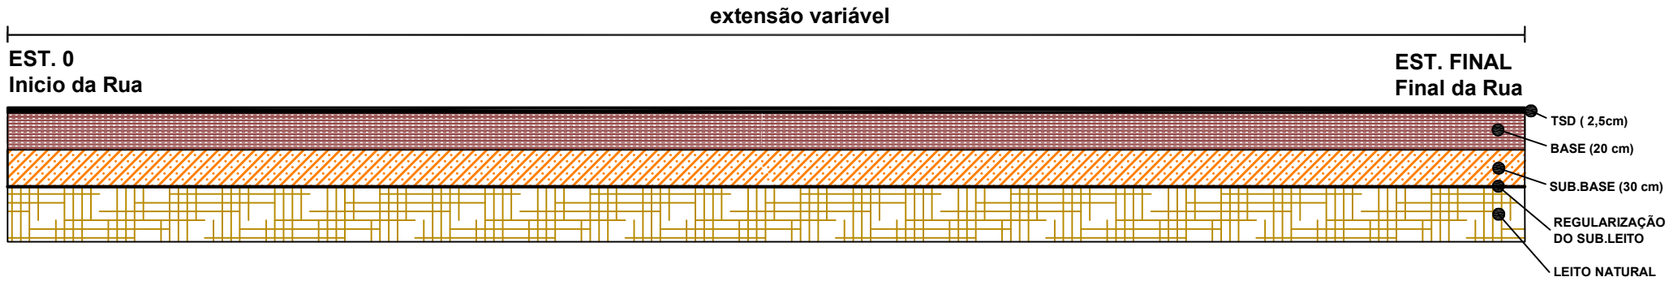

RUA ROSA C. DA SILVA
RUA PROFESSOR GERALDO R. FARIAS

LEGENDA	**ASSUNTO:** DIAGRAMA LINEAR DO PAVIMENTO		**ASSOCIAÇÃO MATO-GROSSENSE DOS MUNICÍPIOS** Coordenação de Projetos **Adm. Neurilan Fraga**
	LOCAL DO ARQUIVO: PAVIMENTAÇÃO.DWG	**AUTOR DO PROJETO:** Jonny Willian J. Rocha Engenheiro Civil CREA - 120823434-0	**OBRA:** INFRA ESTRUTURA - PAVIMENTAÇÃO ASFALTICA MUNICÍPIO DE SÃO PEDRO DA CIPA - MT
	DATA DE ENTREGA: 09/2016		**PROPRIETÁRIO/ CNPJ:** SÃO PEDRO DA CIPA - 37.464.948/0001-08
ESCALA: SEM ESCALA / **ART:** 000000-0	**REVISÃO:**	**DESENHO:** DOUGLAS RENATO N RIBEIRO	**ENDEREÇO:** SÃO PEDRO DA CIPA - RUAS DIVERSAS — FOLHA Nº **PV-07**

TRECHO DA RUA A SER PAVIMENTADO

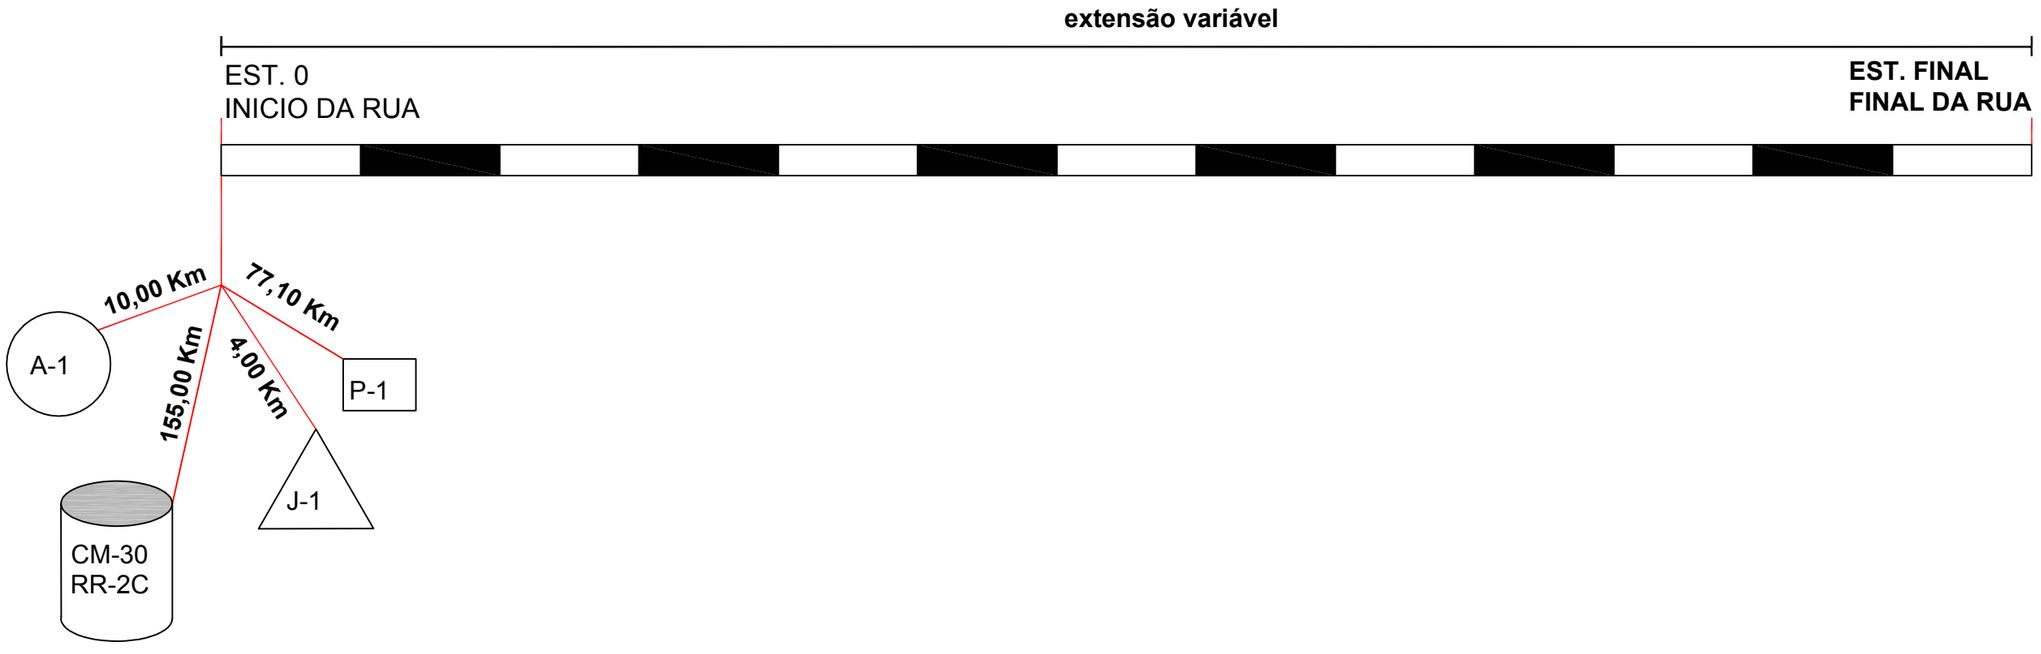

LEGENDA

JAZIDA — AREAL

METERIAL BETUMINOSO — PEDREIRA

ASSUNTO: LOCALIZAÇÃO DAS OCORRÊNCIAS DAS FONTES DE MATERIAIS

LOCAL DO ARQUIVO: PAVIMENTAÇÃO.DWG

DATA DE ENTREGA: 09/2016

AUTOR DO PROJETO:
Jonny Willian J. Rocha
Engenheiro Civil
CREA - 120823434-0

ESCALA: SEM ESCALA

ART: 000000-0

REVISÃO:

DESENHO: DOUGLAS RENATO N RIBEIRO

AMM — SITE: www.amm.org.br — E-MAIL: centraldeprojetosamm@gmail.com

IAD — INSTITUTO ASSISTENCIAL DE DESENVOLVIMENTO

ASSOCIAÇÃO MATO-GROSSENSE DOS MUNICÍPIOS
Coordenação de Projetos
Adm. Neurilan Fraga

OBRA: INFRA ESTRUTURA - PAVIMENTAÇÃO ASFALTICA
MUNICÍPIO DE SÃO PEDRO DA CIPA - MT

PROPRIETÁRIO/ CNPJ: SÃO PEDRO DA CIPA - 37.464.948/0001-08

ENDEREÇO: SÃO PEDRO DA CIPA - RUAS DIVERSAS

FOLHA Nº **PV-07**

PROJETO DE DRENAGEM SUPERFICIAL

MEIOS-FIOS DE CONCRETO

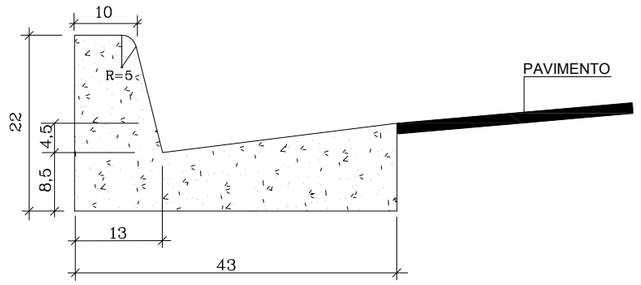

DETALHE DO MEIO FIO E SARJETA

CONSUMO MÉDIO	
ESCAVAÇÃO	< 0.10m³/m
CONCRETO FCK > 15 MPA	0.103m³/m
FORMAS DE MADEIRA	0.76m²/m

OBSERVAÇÕES

1-Dimensões em Cm

2-Em geral os meio fios serão pré moldados ou moldados "in loco" por extrusão (formas deslizantes)

3-As quantidades de formas indicadas aplicam-se ao caso de meios-fios moldados "in loco" por processo convecional.

LEGENDA

ASSUNTO: PROJETO DE DRENAGEM

LOCAL DO ARQUIVO: DRENAGEM.DWG

DATA DE ENTREGA: 09/2016

AUTOR DO PROJETO:
Jonny Willian J. Rocha
Engenheiro Civil
CREA- 120823434-0

ESCALA: SEM ESCALA

ART: 000000-0

REVISÃO: 1° - 09/2016

DESENHO: DOUGLAS RENATO N. RIBEIRO

AMM
SITE: www.amm.org.br
E-MAIL: centraldeprojetosamm@gmail.com

IAD
INSTITUTO ASSISTENCIAL DE DESENVOLVIMENTO

ASSOCIAÇÃO MATO-GROSSENSE DOS MUNICÍPIOS
Coordenação de Projetos
Adm. Neurilan Fraga

OBRA: INFRA-ESTRUTURA - PAVIMENTAÇÃO ASFÁLTICA

PROPRIETÁRIO/ CNPJ: SÃO PEDRO DA CIPA - 37.464.948/0001-08

ENDEREÇO: SÃO PEDRO DA CIPA - RUAS DIVERSAS

FOLHA Nº **DR-01**

LEGENDA RUAS EXISTENTES RUAS PROJETADAS	**ASSUNTO:** MAPA DE LOCALIZAÇÃO DE MEIO FIO E SARJETA			**ASSOCIAÇÃO MATO-GROSSENSE DOS MUNICÍPIOS** Coordenação de Projetos **Adm. Neurilan Fraga**
	LOCAL DO ARQUIVO: DRENAGEM.DWG	**AUTOR DO PROJETO:** Jonny Willian J. Rocha Engenheiro Civil CREA- 120823434-0	AMM SITE: www.amm.org.br E-MAIL: centraldeprojetosamm@gmail.com	**OBRA:** INFRA-ESTRUTURA - PAVIMENTAÇÃO ASFÁLTICA
	DATA DE ENTREGA: 09/2016		IAD INSTITUTO ASSISTENCIAL DE DESENVOLVIMENTO	**PROPRIETÁRIO/ CNPJ:** SÃO PEDRO DA CIPA - 37.464.948/0001-08
ESCALA: SEM ESCALA	**ART:** 000000-0	**REVISÃO:** 1° - 09/2016	**DESENHO:** DOUGLAS RENATO N. RIBEIRO	**ENDEREÇO:** SÃO PEDRO DA CIPA - RUAS DIVERSAS	FOLHA Nº **DR-02**

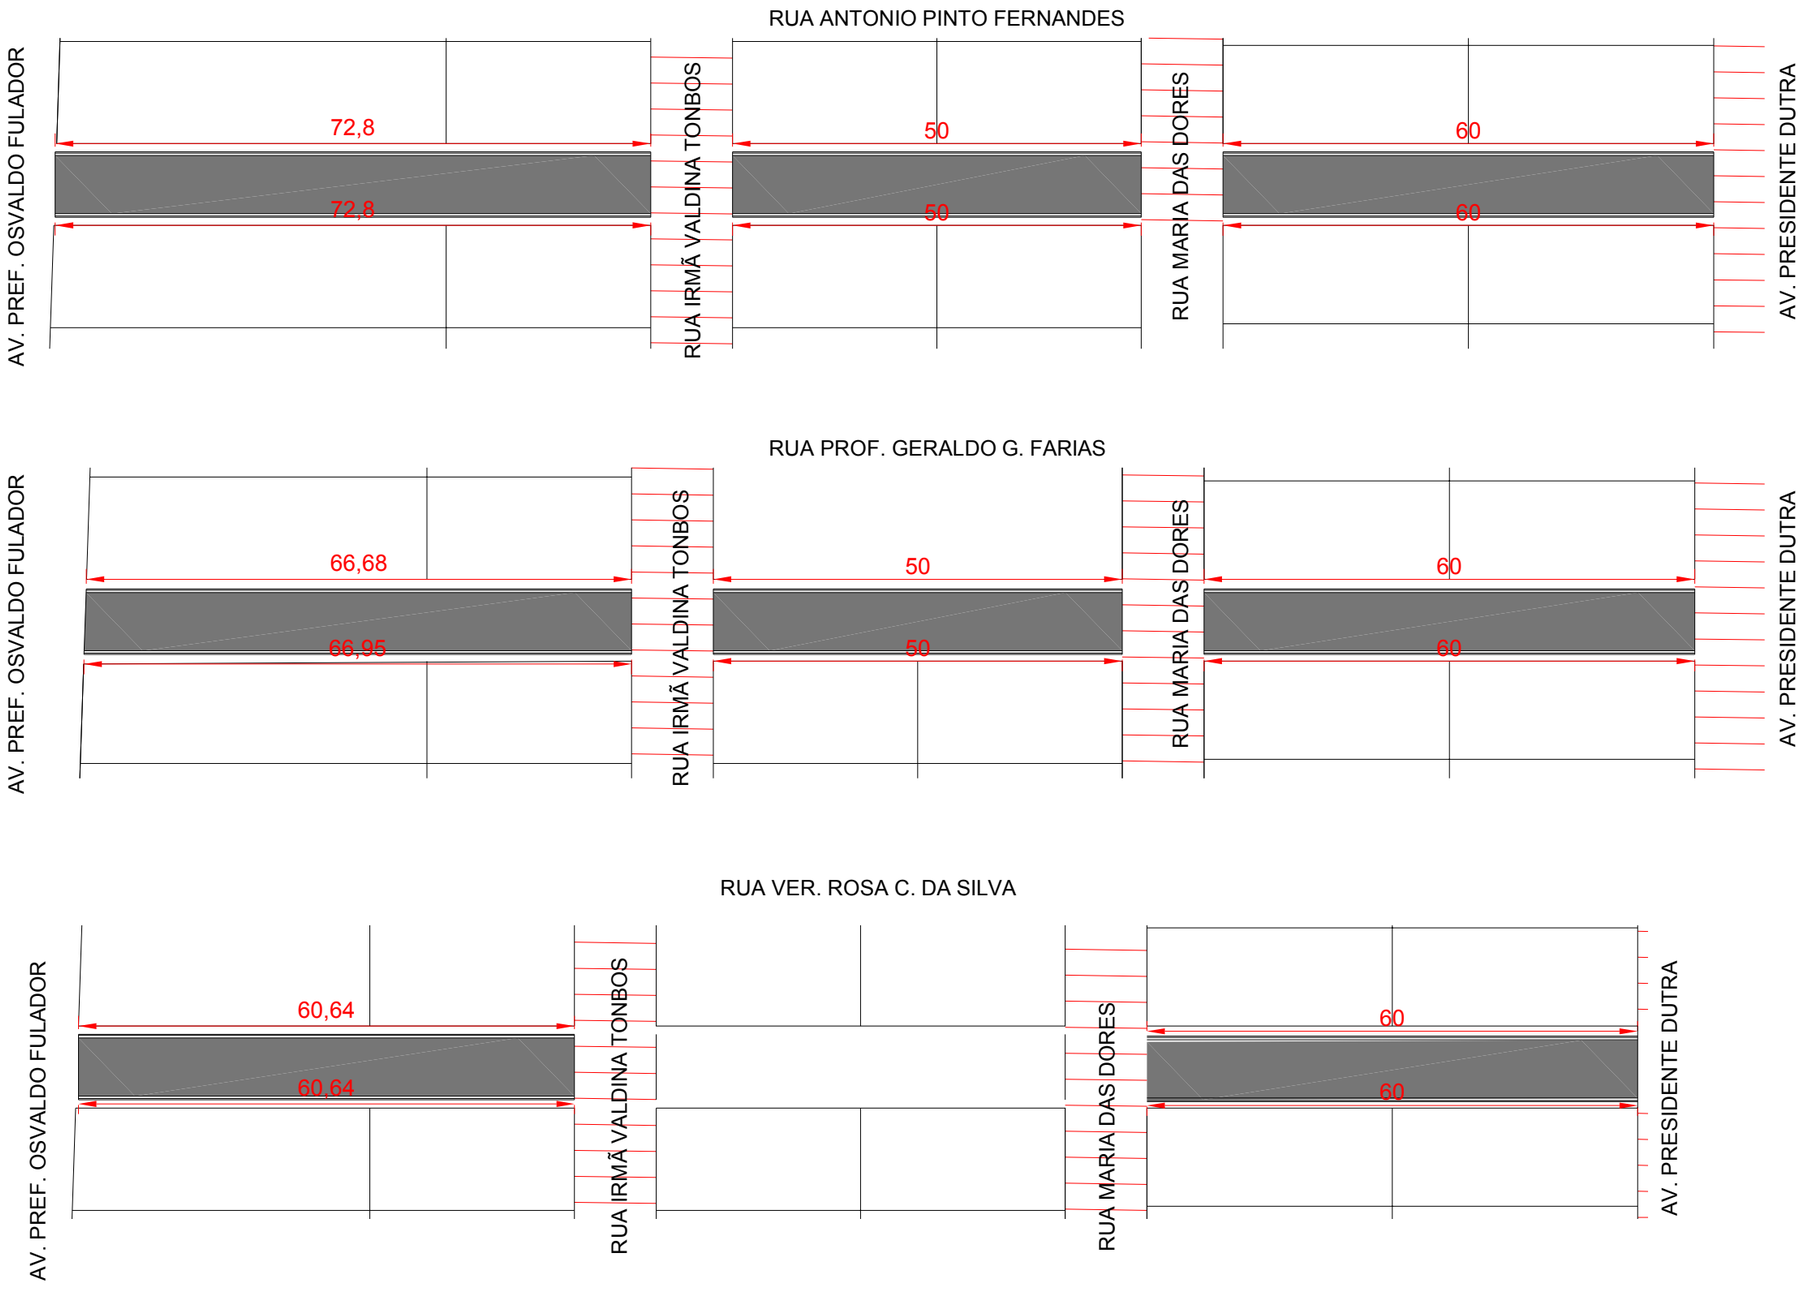

LEGENDA	**ASSUNTO:** MAPA DE LOCALIZAÇÃO DE MEIO FIO E SARJETA		**ASSOCIAÇÃO MATO-GROSSENSE DOS MUNICÍPIOS** Coordenação de Projetos **Adm. Neurilan Fraga**	
	LOCAL DO ARQUIVO: DRENAGEM.DWG	**AUTOR DO PROJETO:** Jonny Willian J. Rocha Engenheiro Civil CREA- 120823434-0	**OBRA:**	INFRA-ESTRUTURA - PAVIMENTAÇÃO ASFÁLTICA
	DATA DE ENTREGA: 09/2016		**PROPRIETÁRIO/ CNPJ:**	SÃO PEDRO DA CIPA - 37.464.948/0001-08
ESCALA: SEM ESCALA **ART:** 000000-0	**REVISÃO:** 1° - 09/2016	**DESENHO:** DOUGLAS RENATO N. RIBEIRO	**ENDEREÇO:**	SÃO PEDRO DA CIPA - RUAS DIVERSAS FOLHA Nº **DR-03**

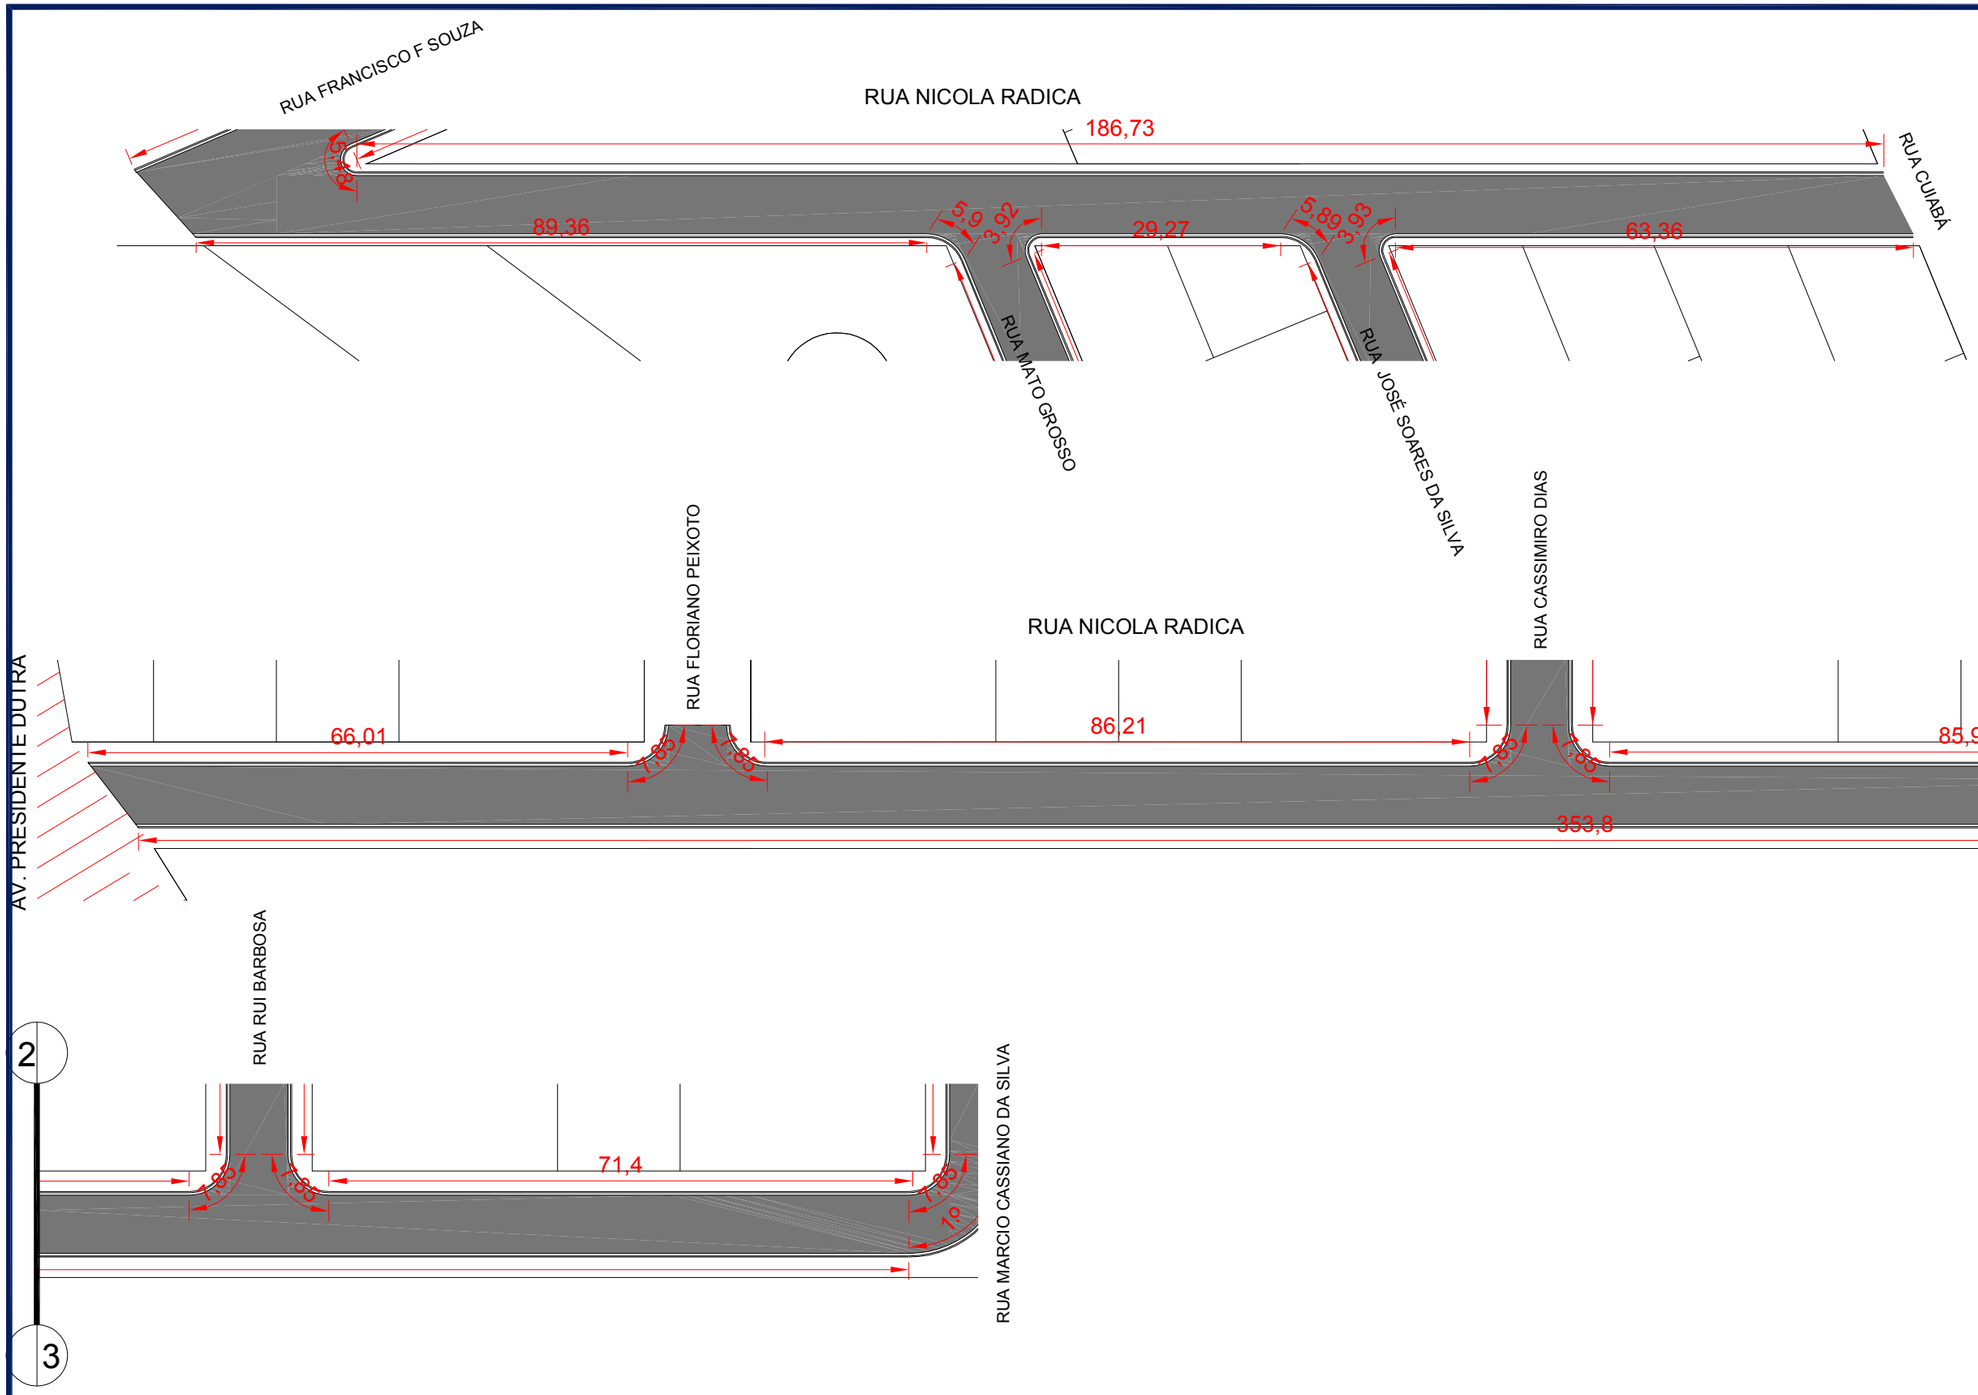

LEGENDA	**ASSUNTO:** MAPA DE LOCALIZAÇÃO DE MEIO FIO E SARJETA			**ASSOCIAÇÃO MATO-GROSSENSE DOS MUNICÍPIOS** Coordenação de Projetos **Adm. Neurilan Fraga**	
	LOCAL DO ARQUIVO: DRENAGEM.DWG	**AUTOR DO PROJETO:** Jonny Willian J. Rocha Engenheiro Civil CREA- 120823434-0	AMM SITE: www.amm.org.br E-MAIL: centraldeprojetosamm@gmail.com	**OBRA:**	INFRA-ESTRUTURA - PAVIMENTAÇÃO ASFÁLTICA
	DATA DE ENTREGA: 09/2016		IAD INSTITUTO ASSISTENCIAL DE DESENVOLVIMENTO	**PROPRIETÁRIO/ CNPJ:**	SÃO PEDRO DA CIPA - 37.464.948/0001-08
ESCALA: SEM ESCALA	**ART:** 000000-0	**REVISÃO:** 1° - 09/2016	**DESENHO:** DOUGLAS RENATO N. RIBEIRO	**ENDEREÇO:**	RUA NICOLA RADICA
					FOLHA Nº **DR-04**

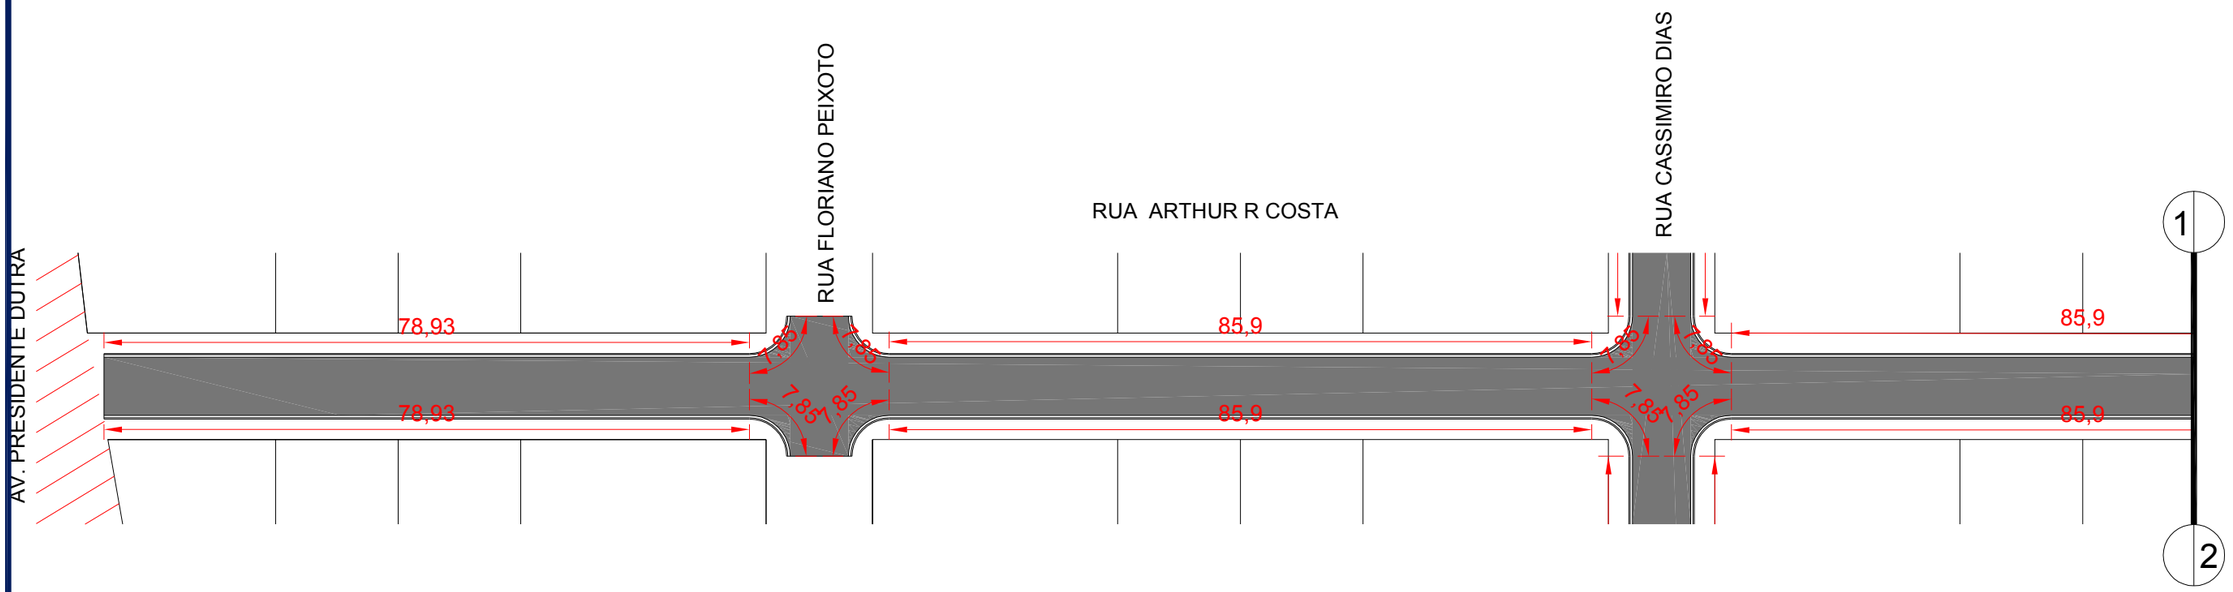

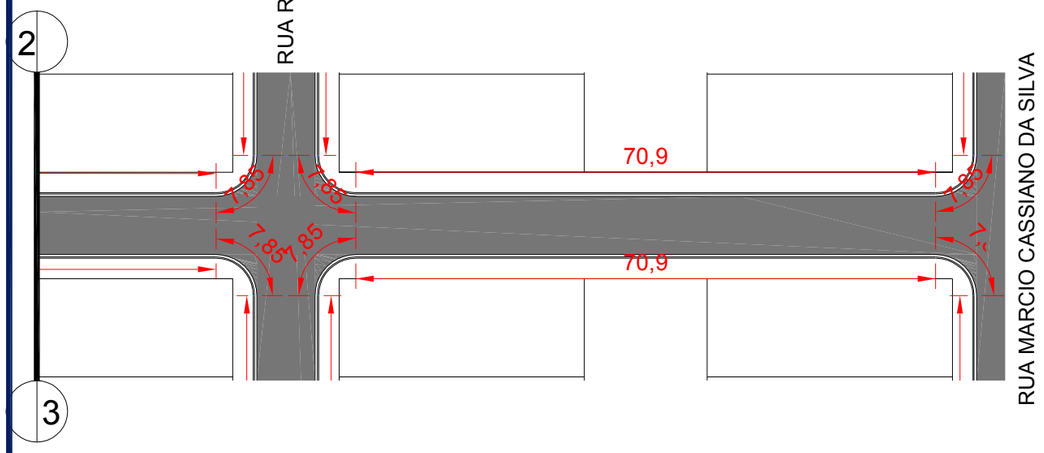

LEGENDA	**ASSUNTO:** MAPA DE LOCALIZAÇÃO DE MEIO FIO E SARJETA			**ASSOCIAÇÃO MATO-GROSSENSE DOS MUNICÍPIOS** Coordenação de Projetos **Adm. Neurilan Fraga**	
	LOCAL DO ARQUIVO: DRENAGEM.DWG	**AUTOR DO PROJETO:** Jonny Willian J. Rocha Engenheiro Civil CREA- 120823434-0		**OBRA:**	INFRA-ESTRUTURA - PAVIMENTAÇÃO ASFÁLTICA
	DATA DE ENTREGA: 09/2016			**PROPRIETÁRIO/ CNPJ:**	SÃO PEDRO DA CIPA - 37.464.948/0001-08
ESCALA: SEM ESCALA **ART:** 000000-0	**REVISÃO:** 1° - 09/2016	**DESENHO:** DOUGLAS RENATO N. RIBEIRO		**ENDEREÇO:**	RUA ARTHUR R COSTA FOLHA Nº **DR-05**

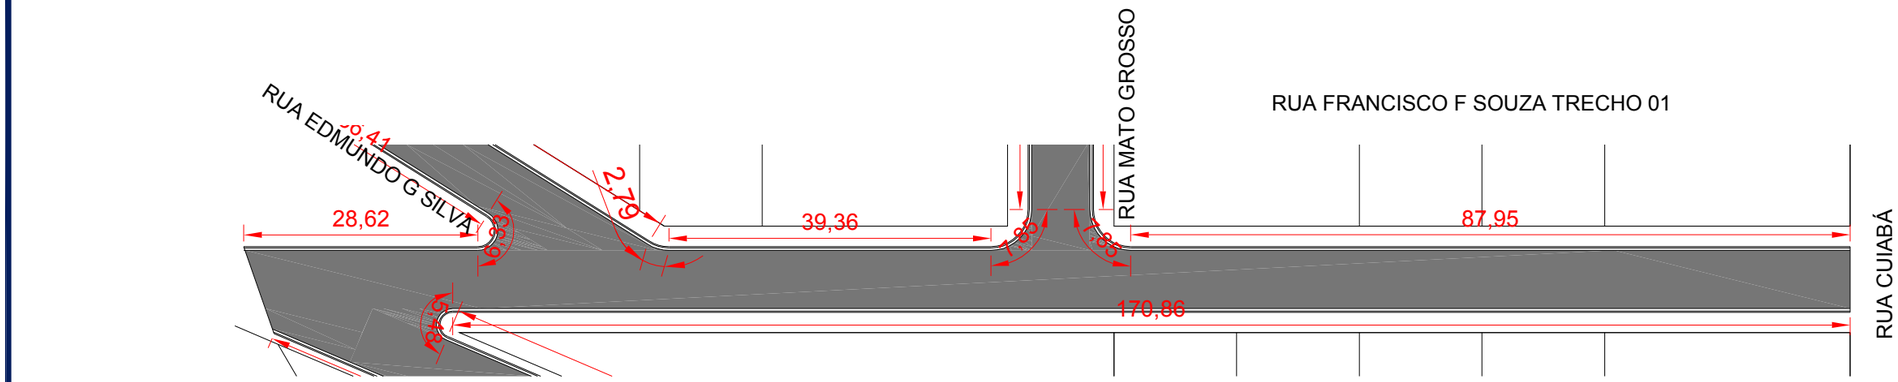

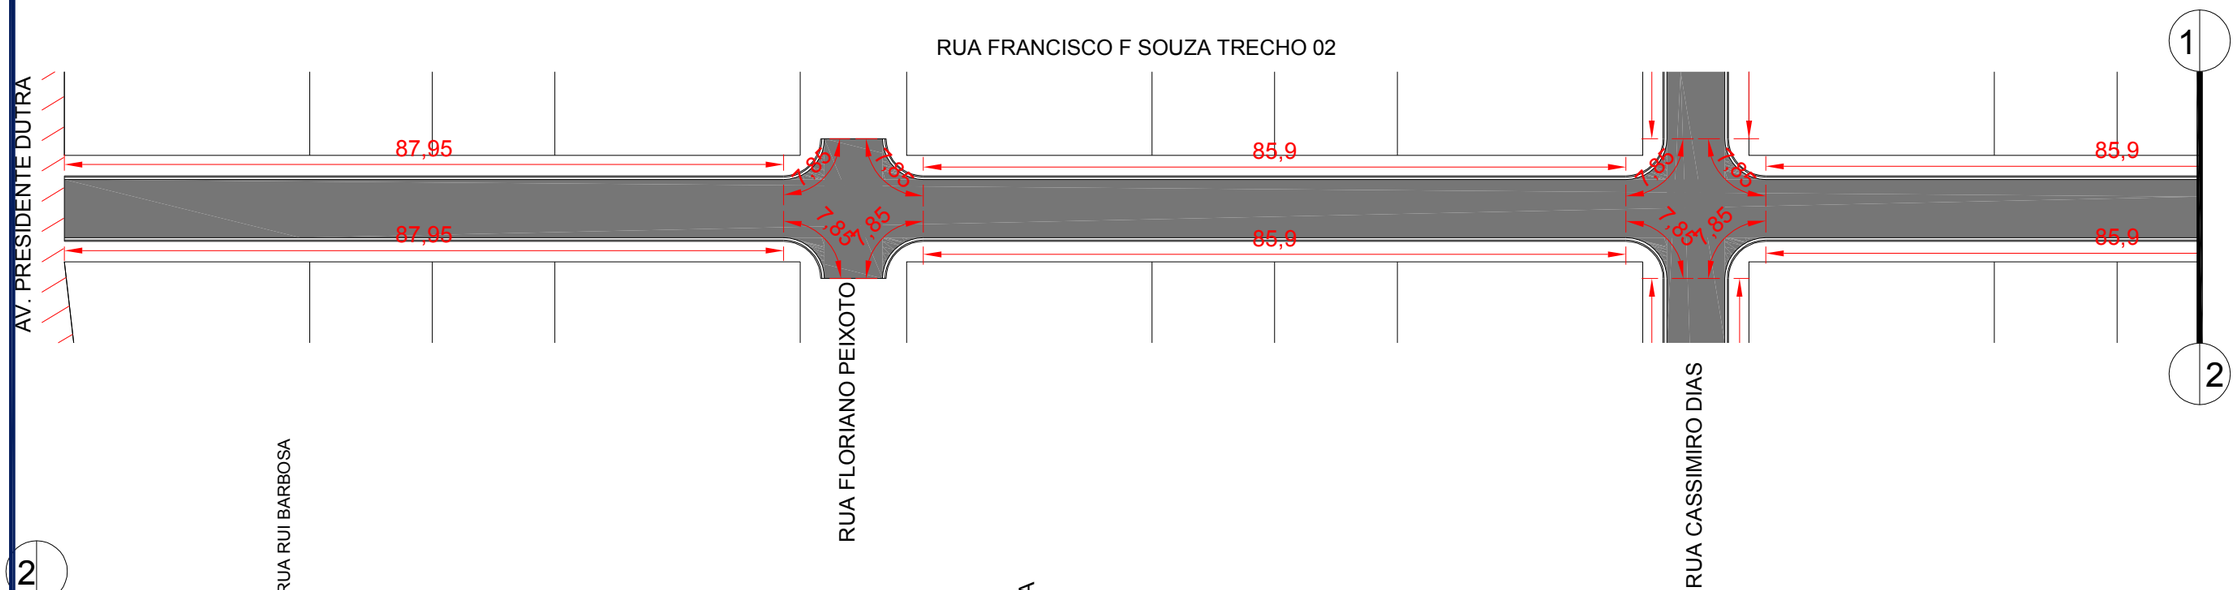

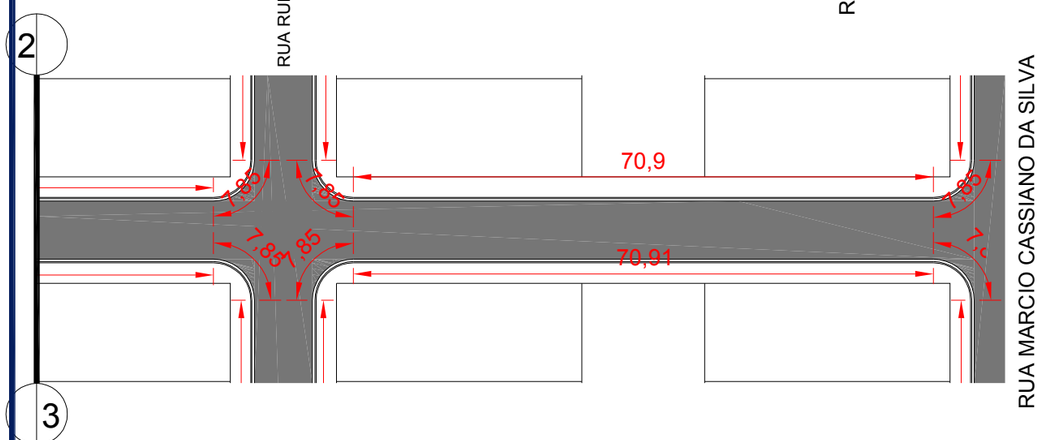

LEGENDA	**ASSUNTO:** MAPA DE LOCALIZAÇÃO DE MEIO FIO E SARJETA		**ASSOCIAÇÃO MATO-GROSSENSE DOS MUNICÍPIOS** Coordenação de Projetos **Adm. Neurilan Fraga**
	LOCAL DO ARQUIVO: DRENAGEM.DWG	**AUTOR DO PROJETO:** Jonny Willian J. Rocha Engenheiro Civil CREA- 120823434-0	**OBRA:** INFRA-ESTRUTURA - PAVIMENTAÇÃO ASFÁLTICA
	DATA DE ENTREGA: 09/2016		**PROPRIETÁRIO/ CNPJ:** SÃO PEDRO DA CIPA - 37.464.948/0001-08
ESCALA: SEM ESCALA / **ART:** 000000-0	**REVISÃO:** 1° - 09/2016	**DESENHO:** DOUGLAS RENATO N. RIBEIRO	**ENDEREÇO:** RUA FRANCISCO F SOUZA / FOLHA Nº **DR-06**

AMM — SITE: www.amm.org.br — E-MAIL: centraldeprojetosamm@gmail.com

IAD — INSTITUTO ASSISTENCIAL DE DESENVOLVIMENTO

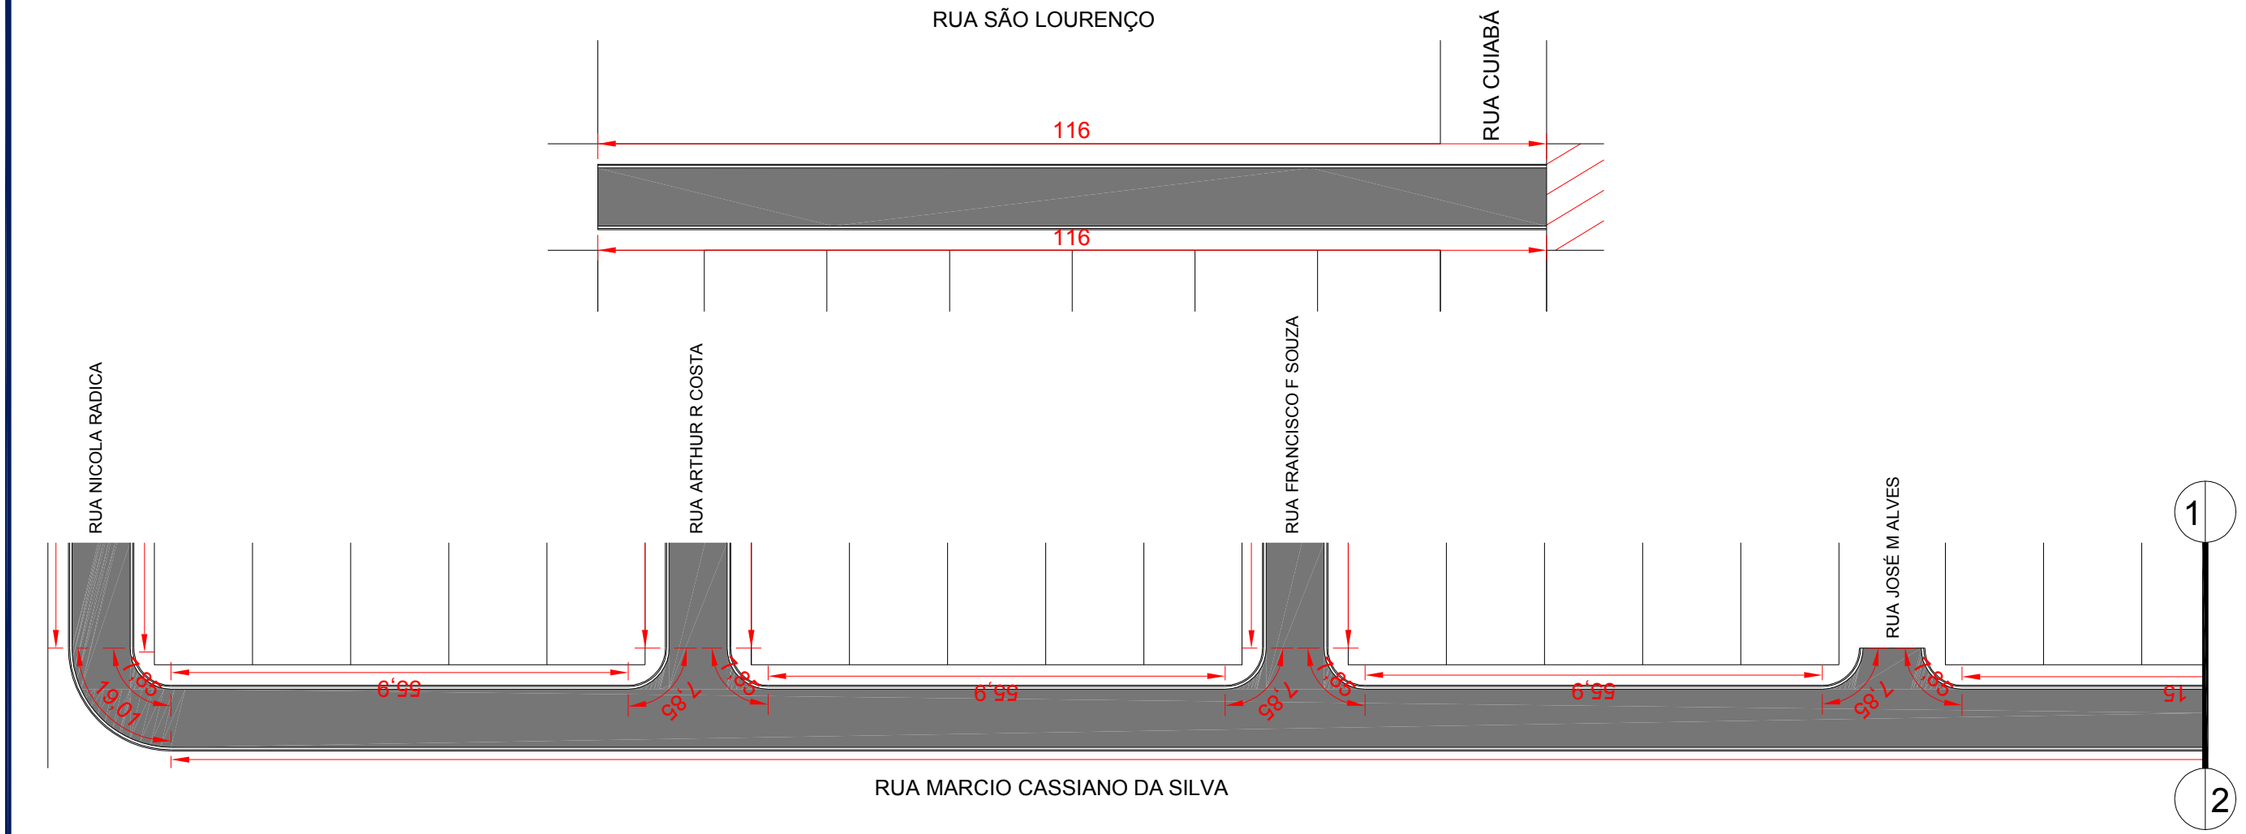

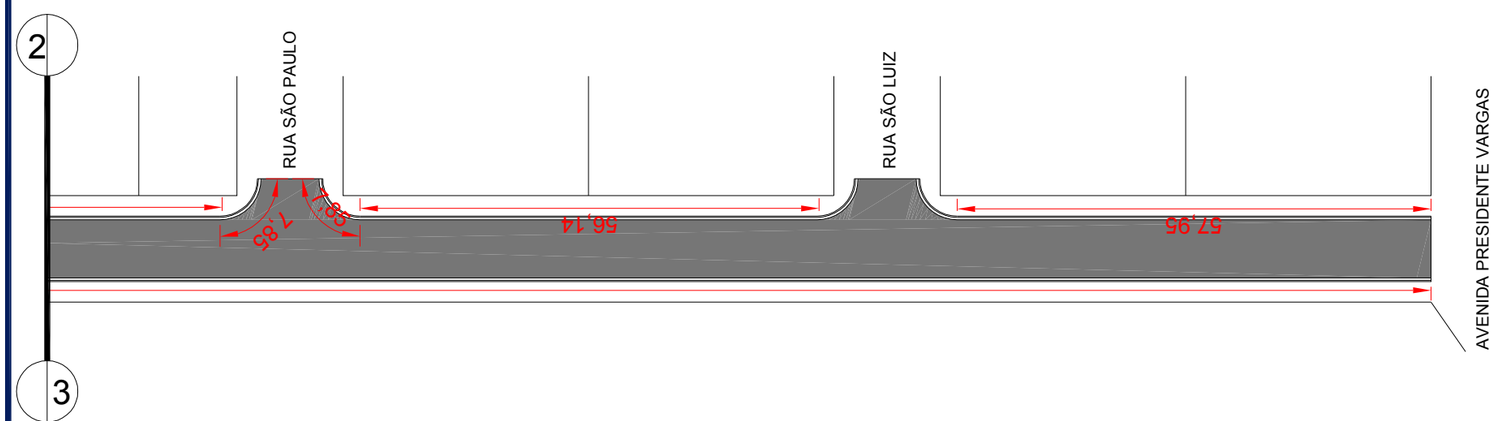

LEGENDA	**ASSUNTO:** MAPA DE LOCALIZAÇÃO DE MEIO FIO E SARJETA		**ASSOCIAÇÃO MATO-GROSSENSE DOS MUNICÍPIOS** Coordenação de Projetos **Adm. Neurilan Fraga**	
	LOCAL DO ARQUIVO: DRENAGEM.DWG	**AUTOR DO PROJETO:** Jonny Willian J. Rocha Engenheiro Civil CREA- 120823434-0	**OBRA:**	INFRA-ESTRUTURA - PAVIMENTAÇÃO ASFÁLTICA
	DATA DE ENTREGA: 09/2016		**PROPRIETÁRIO/ CNPJ:**	SÃO PEDRO DA CIPA - 37.464.948/0001-08
ESCALA: SEM ESCALA / **ART:** 000000-0	**REVISÃO:** 1° - 09/2016	**DESENHO:** DOUGLAS RENATO N. RIBEIRO	**ENDEREÇO:**	RUA SÃO LOURENÇO / FOLHA Nº **DR-07**

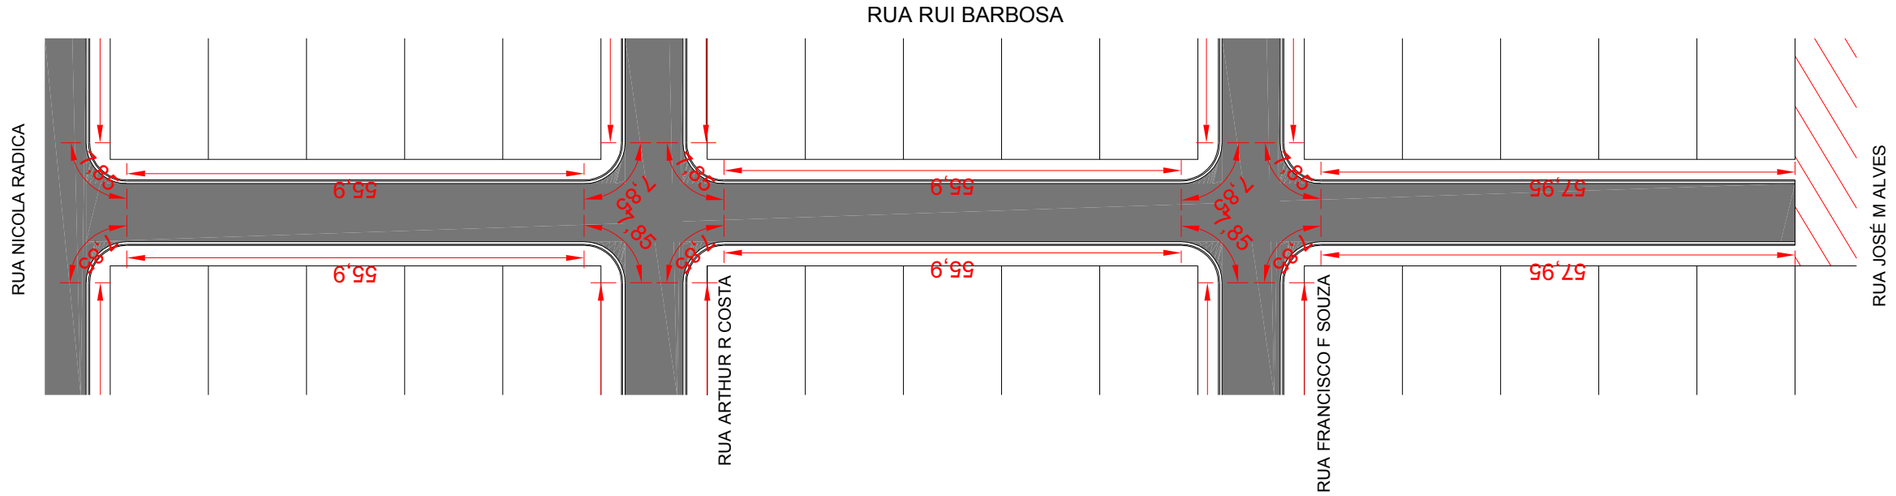

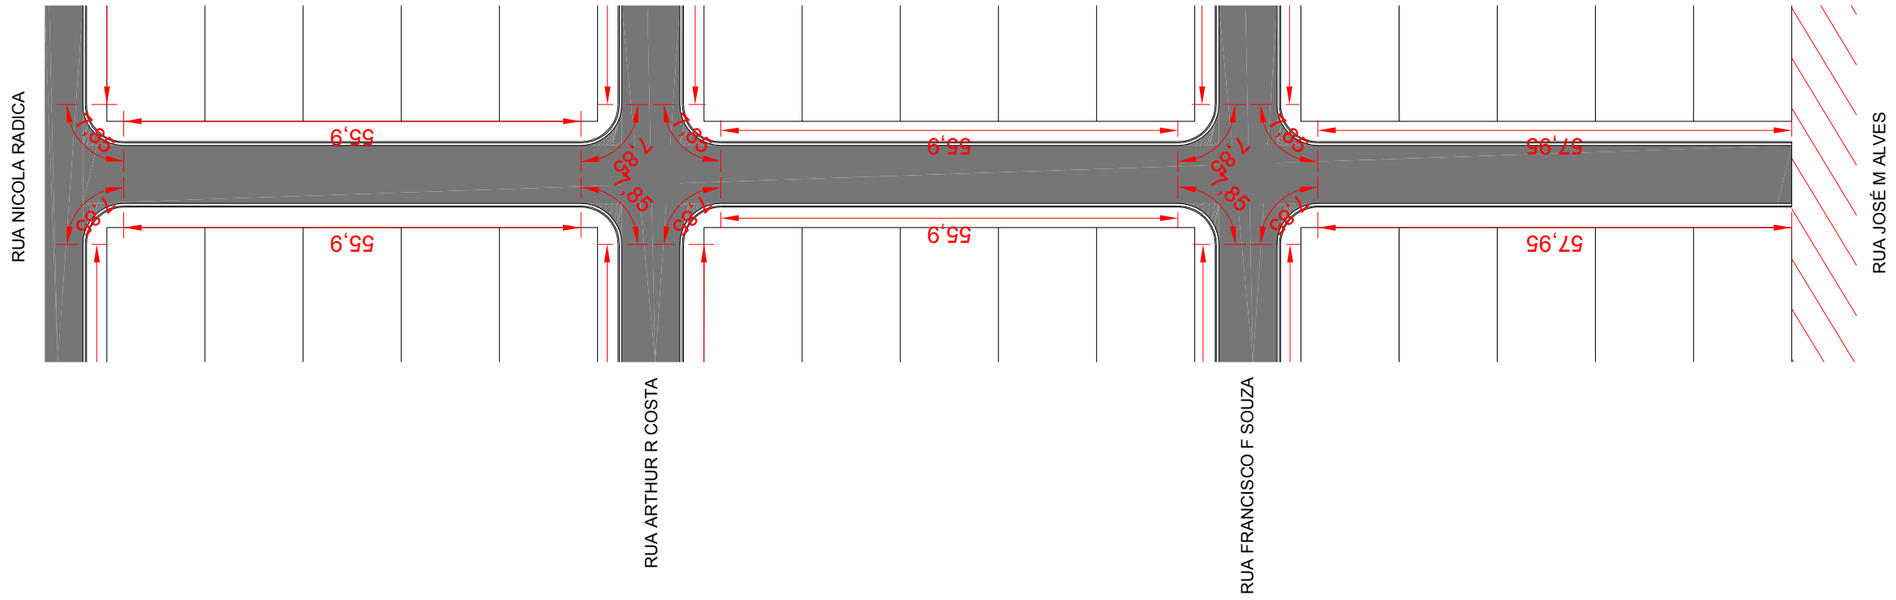

LEGENDA	**ASSUNTO:** MAPA DE LOCALIZAÇÃO DE MEIO FIO E SARJETA		**ASSOCIAÇÃO MATO-GROSSENSE DOS MUNICÍPIOS** Coordenação de Projetos **Adm. Neurilan Fraga**
	LOCAL DO ARQUIVO: DRENAGEM.DWG	**AUTOR DO PROJETO:** Jonny Willian J. Rocha Engenheiro Civil CREA- 120823434-0	**OBRA:** INFRA-ESTRUTURA - PAVIMENTAÇÃO ASFÁLTICA
	DATA DE ENTREGA: 09/2016		**PROPRIETÁRIO/ CNPJ:** SÃO PEDRO DA CIPA - 37.464.948/0001-08
ESCALA: SEM ESCALA / **ART:** 000000-0	**REVISÃO:** 1° - 09/2016	**DESENHO:** DOUGLAS RENATO N. RIBEIRO	**ENDEREÇO:** RUA RUI BARBOSA, RUA CASSIMIRO DIAS — FOLHA Nº **DR-08**

RUA JOSÉ SOARES DA SILVA

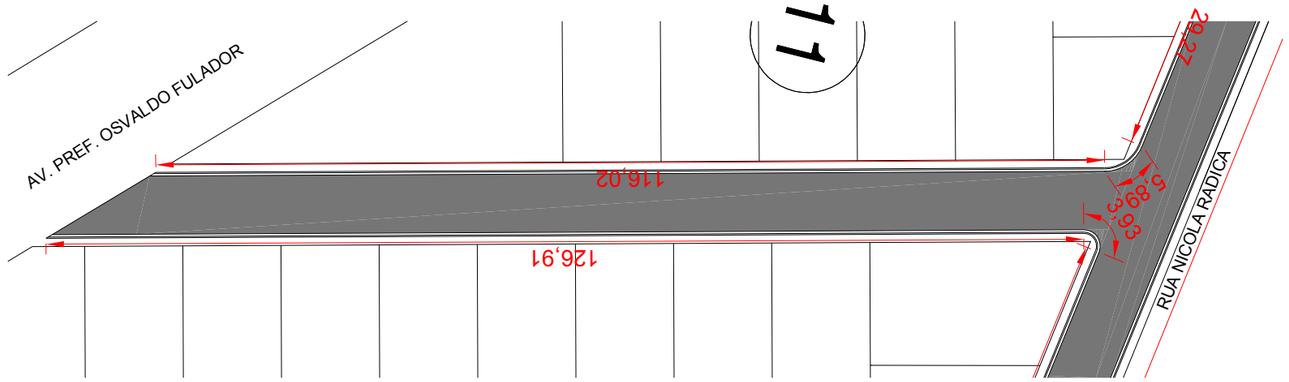

RUA MATO GROSSO TRECHO 01

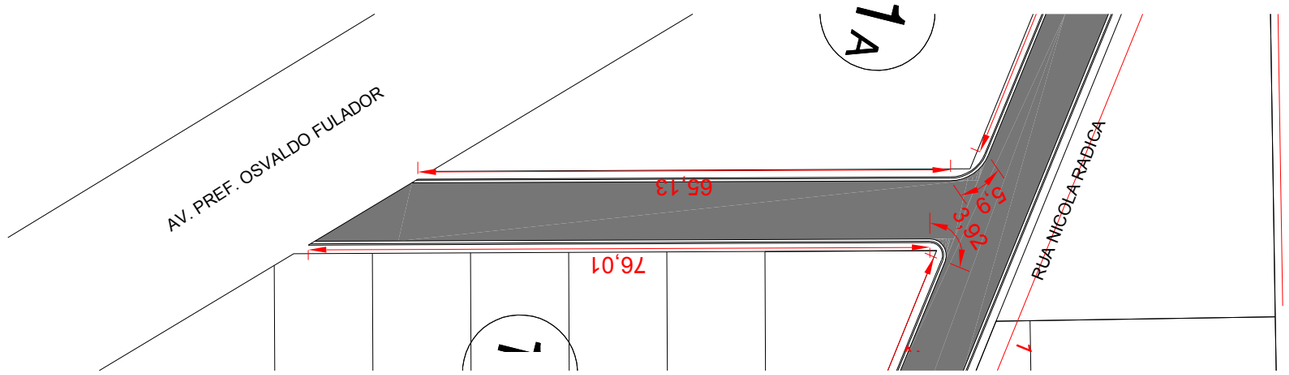

LEGENDA	**ASSUNTO:** MAPA DE LOCALIZAÇÃO DE MEIO FIO E SARJETA			**ASSOCIAÇÃO MATO-GROSSENSE DOS MUNICÍPIOS** Coordenação de Projetos **Adm. Neurilan Fraga**	
	LOCAL DO ARQUIVO: DRENAGEM.DWG	**AUTOR DO PROJETO:** Jonny Willian J. Rocha Engenheiro Civil CREA- 120823434-0		**OBRA:**	INFRA-ESTRUTURA - PAVIMENTAÇÃO ASFÁLTICA
	DATA DE ENTREGA: 09/2016			**PROPRIETÁRIO/ CNPJ:**	SÃO PEDRO DA CIPA - 37.464.948/0001-08
ESCALA: SEM ESCALA	**ART:** 000000-0	**REVISÃO:** 1° - 09/2016	**DESENHO:** DOUGLAS RENATO N. RIBEIRO	**ENDEREÇO:**	RUA JOSÉ SOARES DA SILVA RUA MATO GROSSO TRECHO 01
					FOLHA Nº **DR-09**

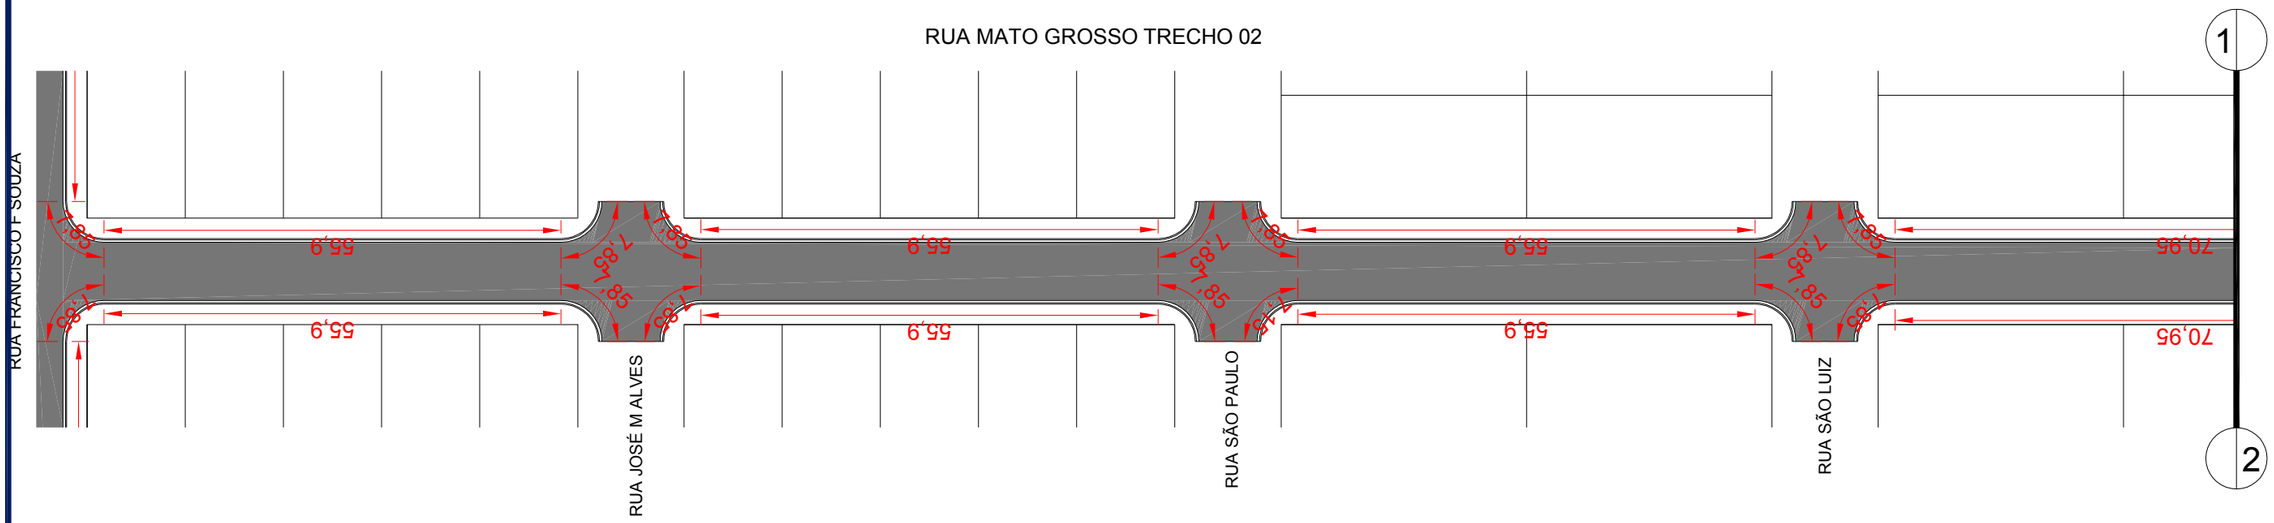

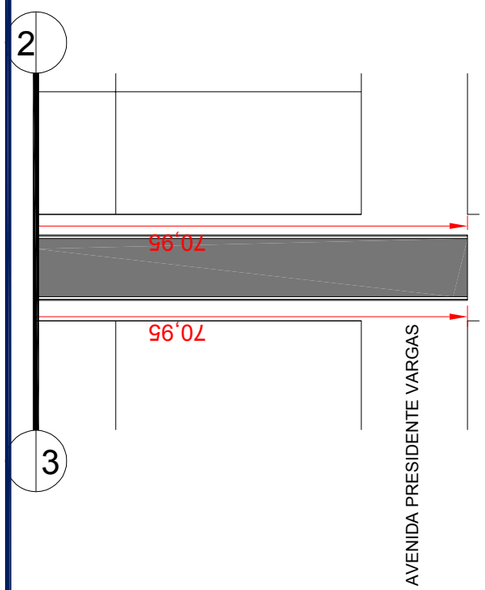

LEGENDA	**ASSUNTO:** MAPA DE LOCALIZAÇÃO DE MEIO FIO E SARJETA			**ASSOCIAÇÃO MATO-GROSSENSE DOS MUNICÍPIOS** Coordenação de Projetos **Adm. Neurilan Fraga**	
	LOCAL DO ARQUIVO: DRENAGEM.DWG	**AUTOR DO PROJETO:** Jonny Willian J. Rocha Engenheiro Civil CREA- 120823434-0		**OBRA:**	INFRA-ESTRUTURA - PAVIMENTAÇÃO ASFÁLTICA
	DATA DE ENTREGA: 09/2016			**PROPRIETÁRIO/ CNPJ:**	SÃO PEDRO DA CIPA - 37.464.948/0001-08
ESCALA: SEM ESCALA	**ART:** 000000-0	**REVISÃO:** 1° - 09/2016	**DESENHO:** DOUGLAS RENATO N. RIBEIRO	**ENDEREÇO:**	RUA MATO GROSSO TRECHO 02

AMM
SITE: www.amm.org.br
E-MAIL: centraldeprojetosamm@gmail.com

IAD
INSTITUTO ASSISTENCIAL DE DESENVOLVIMENTO

FOLHA Nº
DR-10

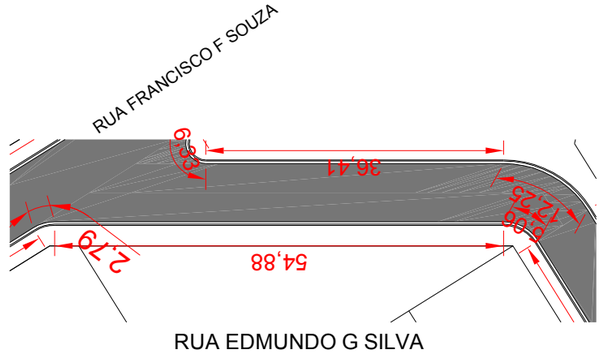

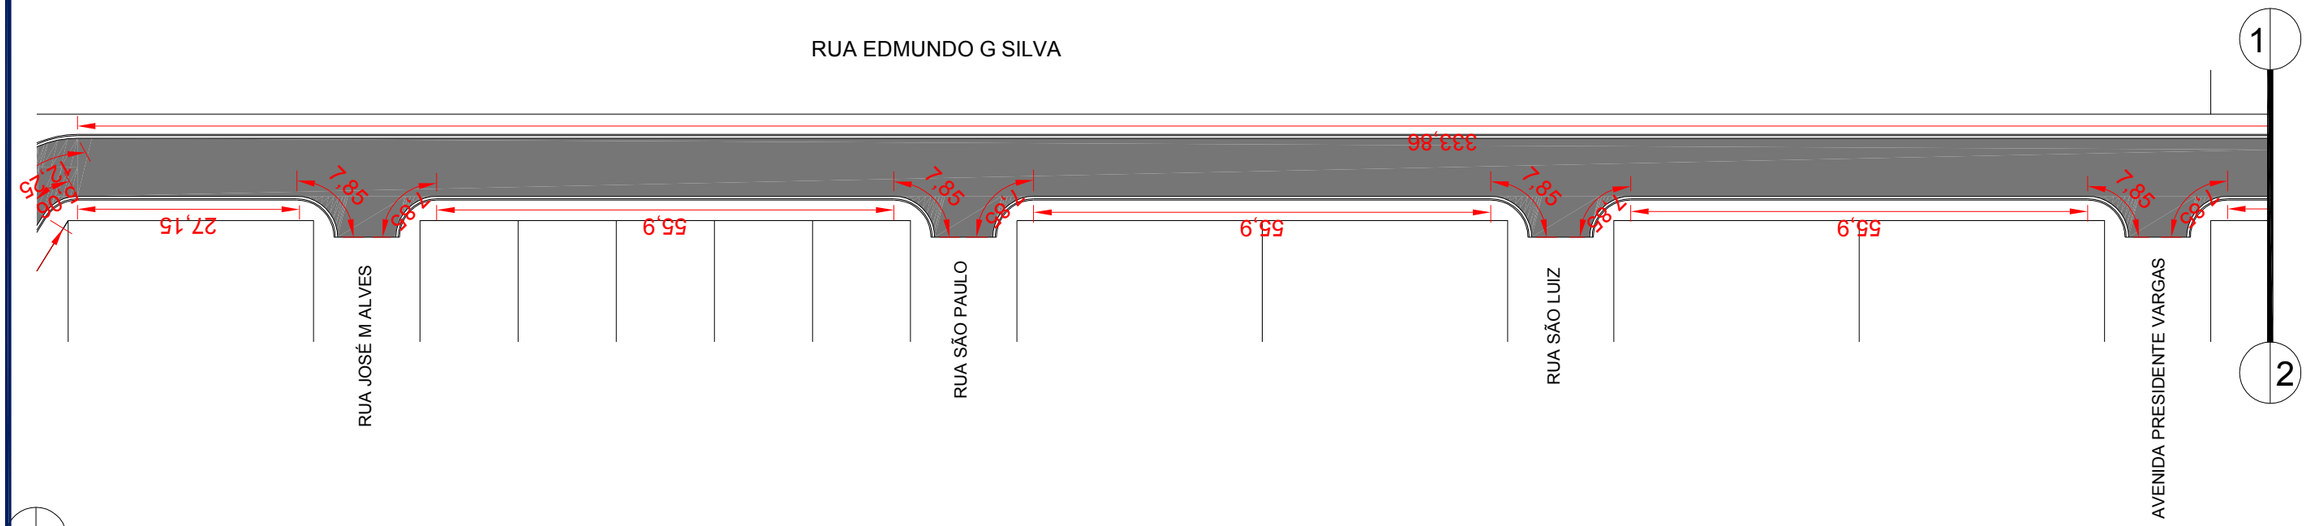

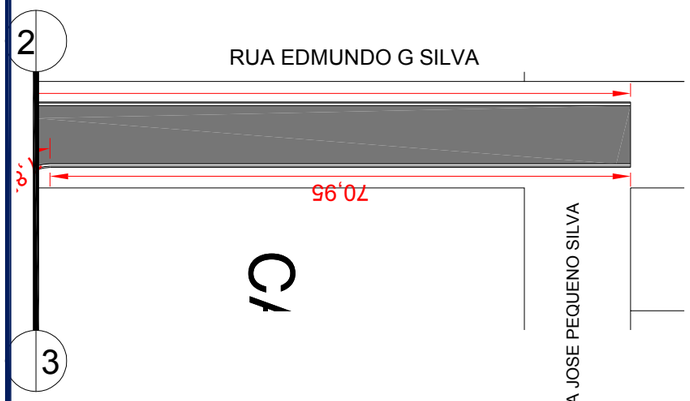

LEGENDA	**ASSUNTO:** MAPA DE LOCALIZAÇÃO DE MEIO FIO E SARJETA			**ASSOCIAÇÃO MATO-GROSSENSE DOS MUNICÍPIOS** Coordenação de Projetos **Adm. Neurilan Fraga**	
	LOCAL DO ARQUIVO: DRENAGEM.DWG	**AUTOR DO PROJETO:** Jonny Willian J. Rocha Engenheiro Civil CREA- 120823434-0		**OBRA:**	INFRA-ESTRUTURA - PAVIMENTAÇÃO ASFÁLTICA
	DATA DE ENTREGA: 09/2016			**PROPRIETÁRIO/ CNPJ:**	SÃO PEDRO DA CIPA - 37.464.948/0001-08
ESCALA: SEM ESCALA	**ART:** 000000-0	**REVISÃO:** 1° - 09/2016	**DESENHO:** DOUGLAS RENATO N. RIBEIRO	**ENDEREÇO:**	RUA EDMUNDO G SILVA
					FOLHA Nº **DR-11**

PROJETO DE DRENAGEM PROFUNDA

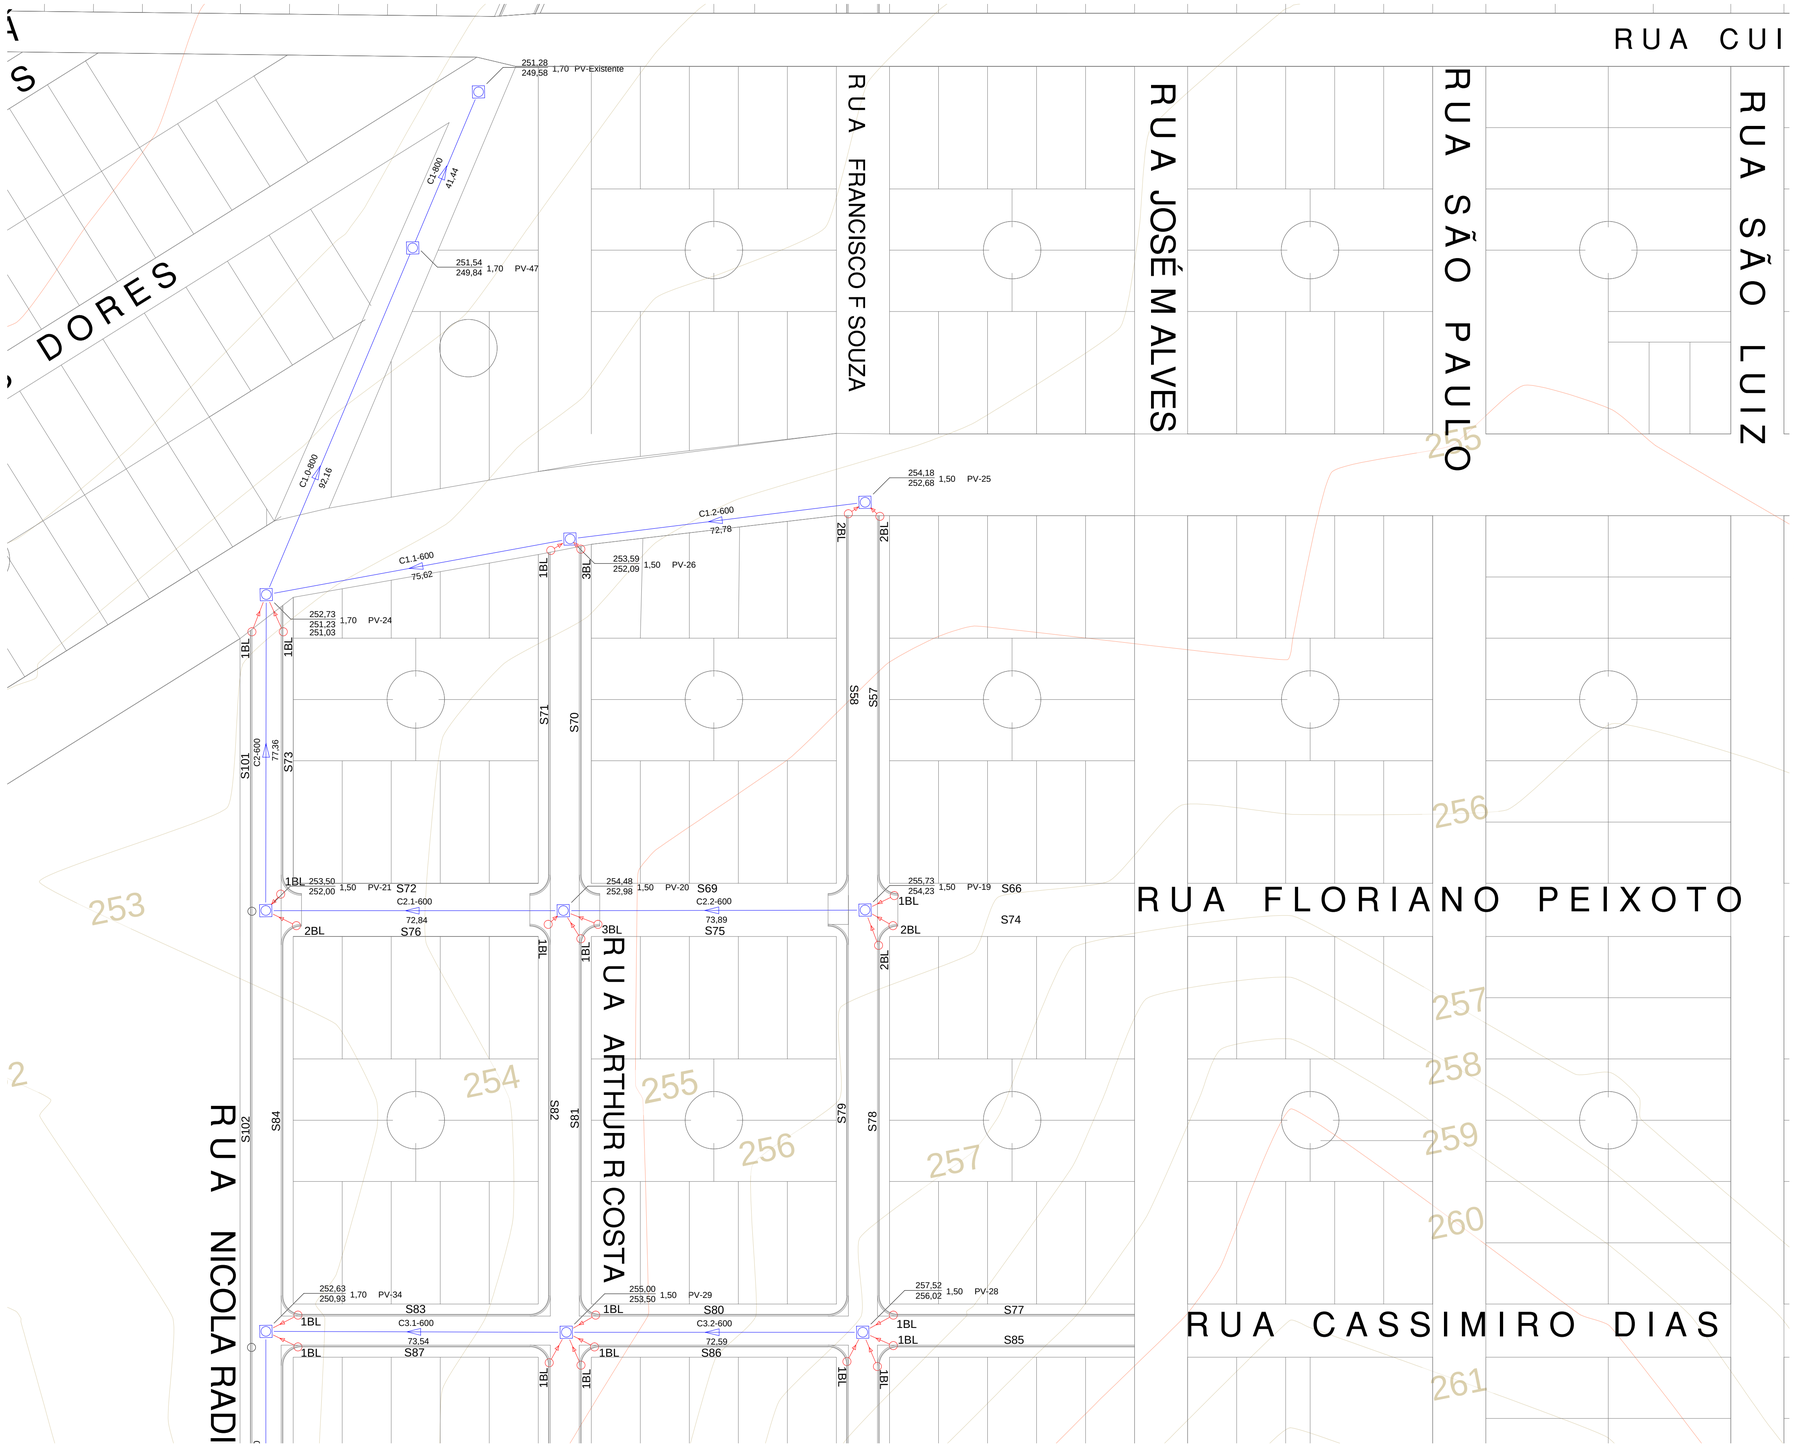

Legenda:

PV

BL

S - SARJETA
Stao - SARJETÃO
TQ - TUBO DE QUEDA
PV - POÇO DE VISITA
BL - BOCA-DE-LOBO
CLP - CAIXA DE LIGAÇÃO E PASSAGEM

Trecho Diâmetro
Comprimento

Cota de terreno
Cota de fundo
Profundidade

As ligações entre as bocas-de-lobo e poços de visita ou caixas de ligação serão feitas com manilhas de 400 mm de diâmetro, inclusive ligações entre bocas-de-lobo e bocas-de-lobo.

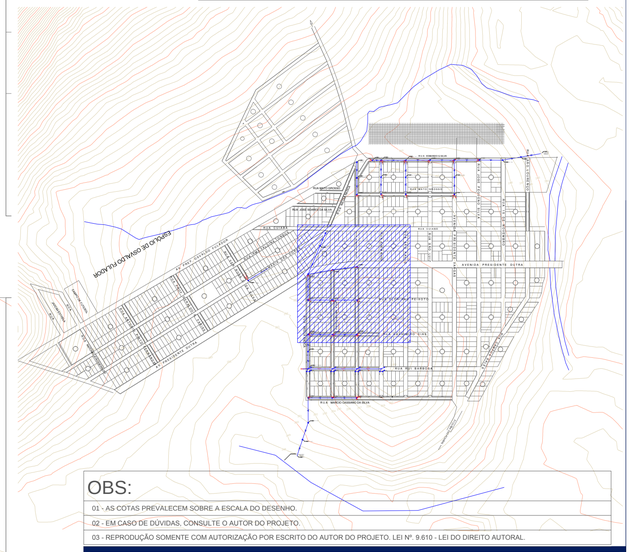

OBS:

01 - AS COTAS PREVALECEM SOBRE A ESCALA DO DESENHO.
02 - EM CASO DE DÚVIDAS, CONSULTE O AUTOR DO PROJETO.
03 - REPRODUÇÃO SOMENTE COM AUTORIZAÇÃO POR ESCRITO DO AUTOR DO PROJETO. LEI Nº. 9.610 - LEI DO DIREITO AUTORAL.

CARIMBO DO CREA:

CARIMBO DA PREFEITURA:

ASSOCIAÇÃO MATO-GROSSENSE DOS MUNICÍPIOS
COORDENAÇÃO TÉCNICA E DE PROJETOS
SITE: www.amm.org.br
E-MAIL: centraldeprojetosamm@gmail.com
AMM ADM. NEURILAN FRAGA
IAD INSTITUTO ASSISTENCIAL DE DESENVOLVIMENTO

TIPO DE OBRA:	INSTITUCIONAL	**MODALIDADE:**	CONSTRUÇÃO
OBRA:	*DRENAGEM URBANA*		
PROPRIETÁRIO/ CNPJ:	PREFEITURA MUNICIPAL DE SÃO PEDRO DA CIPA		
ENDEREÇO:	DIVERSAS RUAS DENTRO DO PERÍMETRO URBANO		
AUTOR DO PROJETO:	*Bernardo Reis de Mello Almeida* *Engenheiro Sanitarista e Ambiental* *Crea: 121213549-0*		
RESPONSÁVEL TÉCNICO P/ OBRA:			
ASSUNTO:	**PROJETO DE DRENAGEM URBANA**		
	REDE DE DRENAGEM		

LOCAL DO ARQUIVO: MUNICÍPIOS 2017\SÃO PEDRO DA CIPA\ DREN\	**ÍNDICES URBANISTICOS**	**QUADRO DE ÁREAS**
DATA DE ENTREGA: 03/03/2017	TAXA DE OCUPAÇÃO: %	
REVISÃO:	COEFICIENTE DE APROVEITAMENTO: %	
ESCALA: 1:750		
ART: 000000-0	**DESENHO:** BERNARDO REIS	

DREN
FOLHA Nº
DR 11

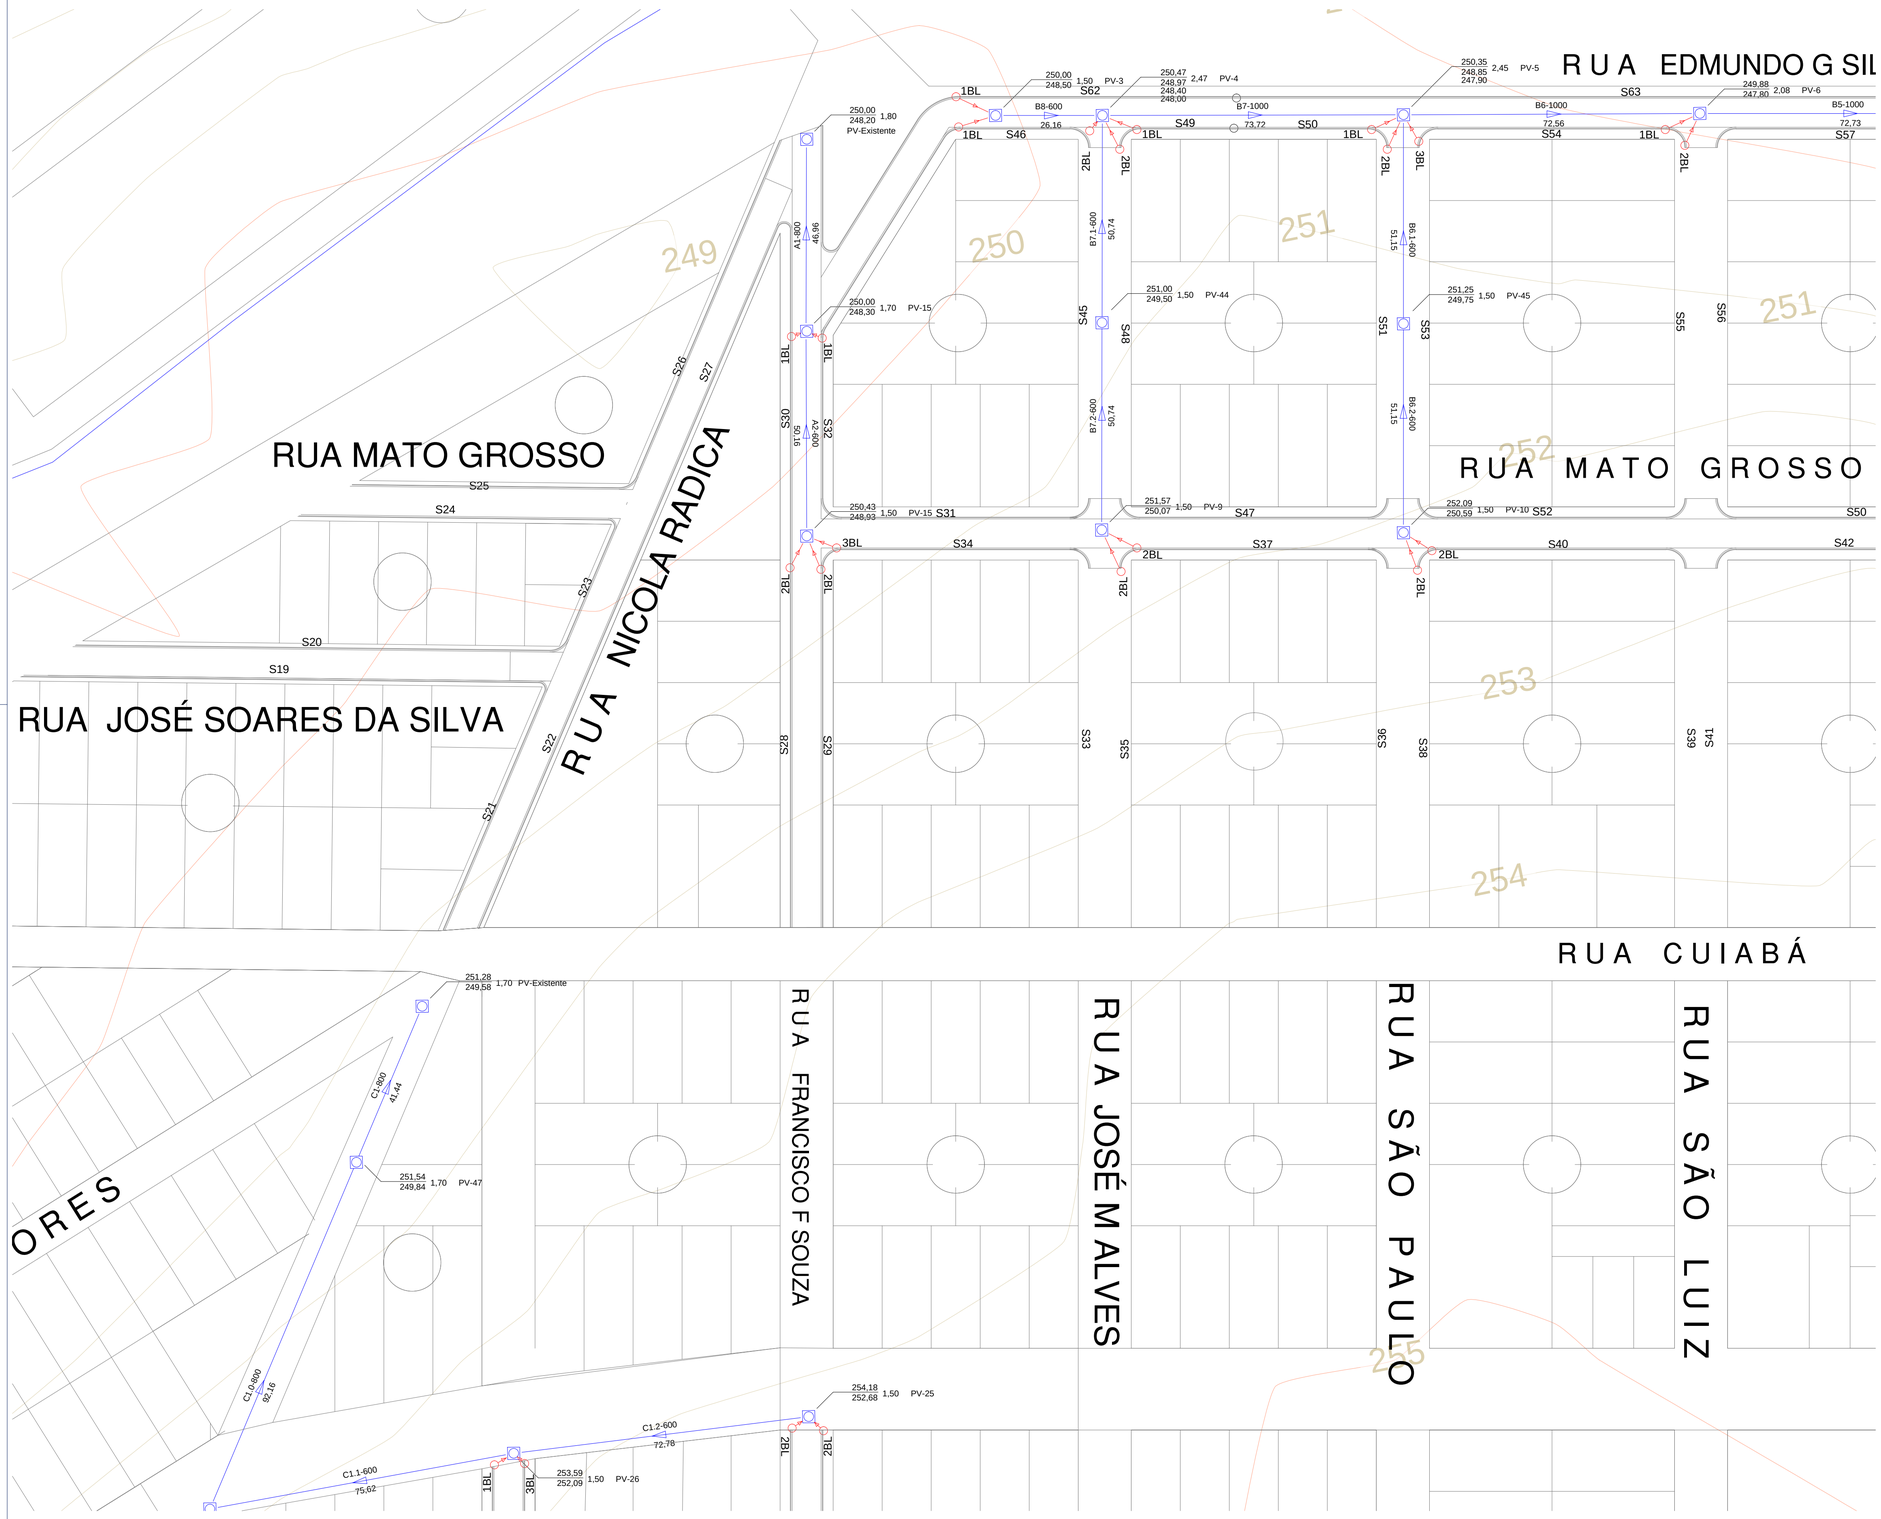

Legenda:

PV
BL

S - SARJETA
Stao - SARJETÃO
TQ - TUBO DE QUEDA
PV - POÇO DE VISITA
BL - BOCA-DE-LOBO
CLP - CAIXA DE LIGAÇÃO E PASSAGEM

Trecho Diâmetro
Comprimento

Cota de terreno
Cota de fundo
Profundidade

As ligações entre as bocas-de-lobo e poços de visita ou caixas de ligação serão feitas com manilhas de 400 mm de diâmetro, inclusive ligações entre bocas-de-lobo e bocas-de-lobo.

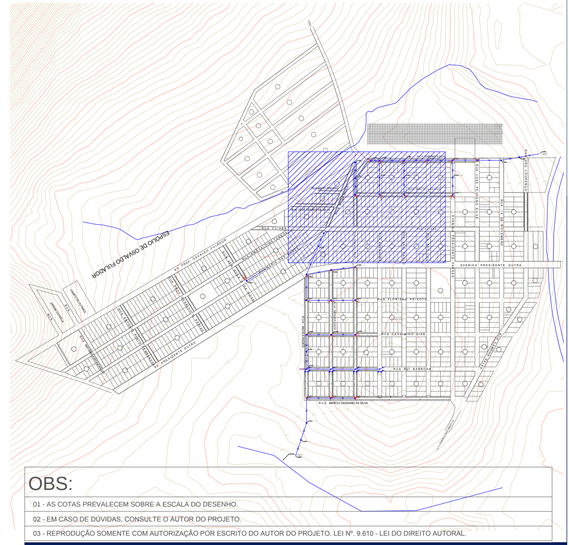

OBS:

01 - AS COTAS PREVALECEM SOBRE A ESCALA DO DESENHO.
02 - EM CASO DE DÚVIDAS, CONSULTE O AUTOR DO PROJETO.
03 - REPRODUÇÃO SOMENTE COM AUTORIZAÇÃO POR ESCRITO DO AUTOR DO PROJETO. LEI Nº. 9.610 - LEI DO DIREITO AUTORAL.

CARIMBO DO CREA:

CARIMBO DA PREFEITURA:

ASSOCIAÇÃO MATO-GROSSENSE DOS MUNICÍPIOS
COORDENAÇÃO TÉCNICA E DE PROJETOS
SITE: www.amm.org.br
E-MAIL: centraldeprojetosamm@gmail.com
AMM ADM. NEURILAN FRAGA
IAD INSTITUTO ASSISTENCIAL DE DESENVOLVIMENTO

TIPO DE OBRA:	INSTITUCIONAL	**MODALIDADE:**	CONSTRUÇÃO
OBRA:	*DRENAGEM URBANA*		
PROPRIETÁRIO/ CNPJ:	PREFEITURA MUNICIPAL DE SÃO PEDRO DA CIPA		
ENDEREÇO:	DIVERSAS RUAS DENTRO DO PERÍMETRO URBANO		
AUTOR DO PROJETO:	*Bernardo Reis de Mello Almeida* *Engenheiro Sanitarista e Ambiental* *Crea: 121213549-0*		
RESPONSÁVEL TÉCNICO P/ OBRA:			
ASSUNTO:	**PROJETO DE DRENAGEM URBANA**		
REDE DE DRENAGEM			

LOCAL DO ARQUIVO: MUNICÍPIOS 2017\SÃO PEDRO DA CIPA_DREN_	**ÍNDICES URBANISTICOS**	**QUADRO DE ÁREAS**
DATA DE ENTREGA: 03/03/2017	TAXA DE OCUPAÇÃO: %	
REVISÃO:	COEFICIENTE DE APROVEITAMENTO: %	
ESCALA: 1:750		
ART: 000000-0	**DESENHO:** BERNARDO REIS	

DREN
FOLHA Nº
DR 12

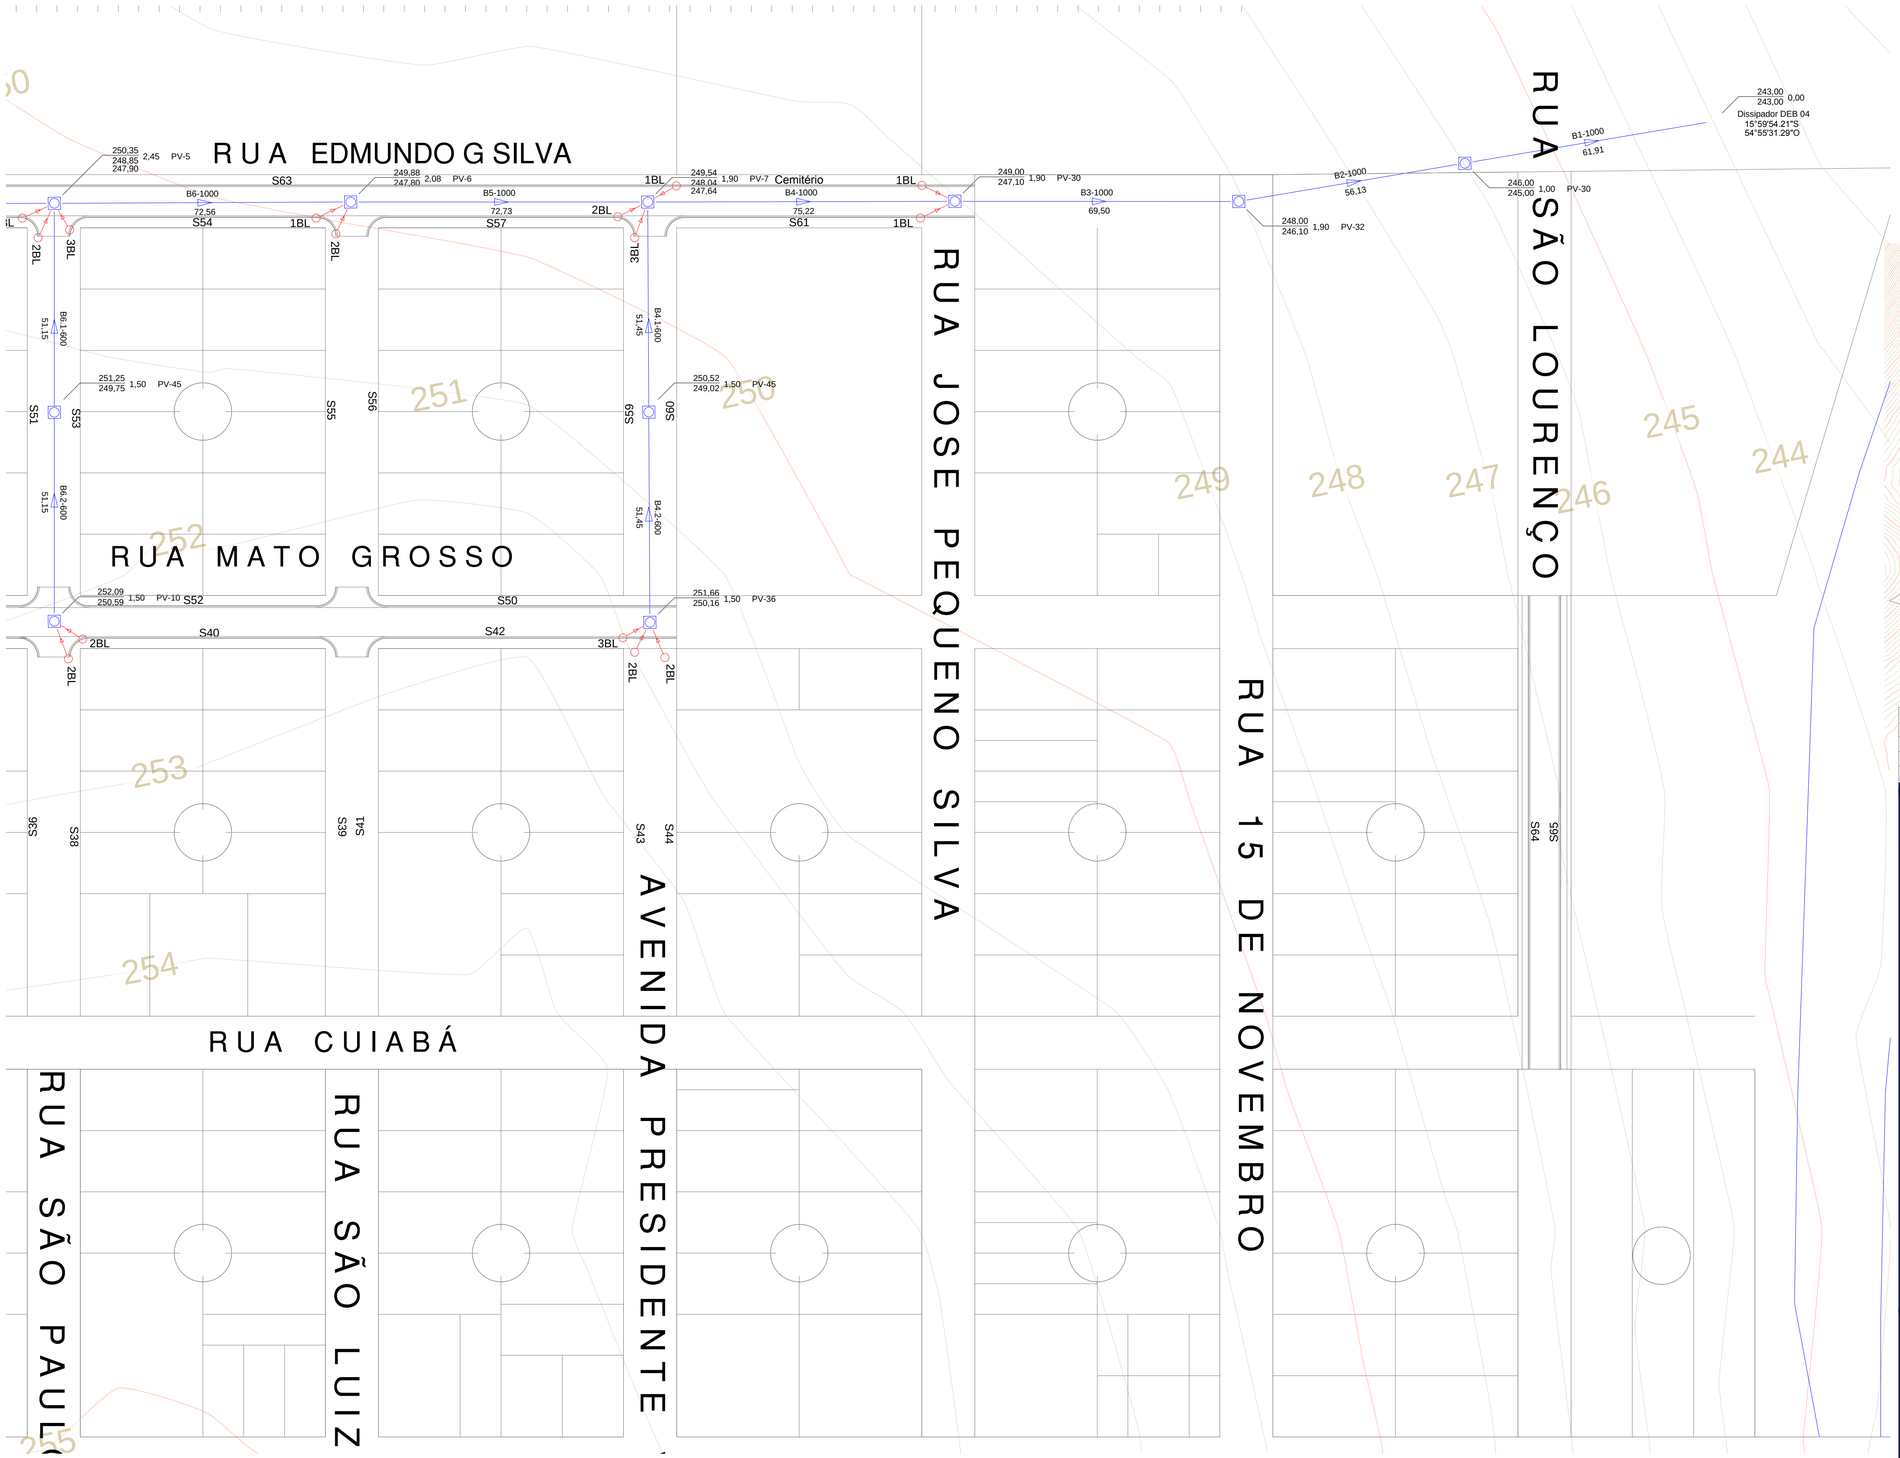

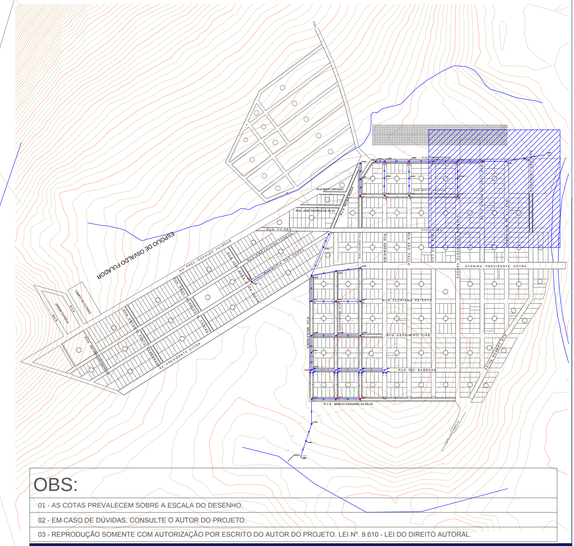

Legenda:

PV
BL

S - SARJETA
Stao - SARJETÃO
TQ - TUBO DE QUEDA
PV - POÇO DE VISITA
BL - BOCA-DE-LOBO
CLP - CAIXA DE LIGAÇÃO E PASSAGEM

Trecho Diâmetro
Comprimento

Cota de terreno
Cota de fundo
Profundidade

As ligações entre as bocas-de-lobo e poços de visita ou caixas de ligação serão feitas com manilhas de 400 mm de diâmetro, inclusive ligações entre bocas-de-lobo e bocas-de-lobo.

OBS:

01 - AS COTAS PREVALECEM SOBRE A ESCALA DO DESENHO.
02 - EM CASO DE DÚVIDAS, CONSULTE O AUTOR DO PROJETO.
03 - REPRODUÇÃO SOMENTE COM AUTORIZAÇÃO POR ESCRITO DO AUTOR DO PROJETO. LEI Nº. 9.610 - LEI DO DIREITO AUTORAL.

CARIMBO DO CREA:

CARIMBO DA PREFEITURA:

ASSOCIAÇÃO MATO-GROSSENSE DOS MUNICÍPIOS
COORDENAÇÃO TÉCNICA E DE PROJETOS
SITE: www.amm.org.br
E-MAIL: centraldeprojetosamm@gmail.com
AMM ADM. NEURILAN FRAGA
IAD INSTITUTO ASSISTENCIAL DE DESENVOLVIMENTO

TIPO DE OBRA:	INSTITUCIONAL	**MODALIDADE:**	CONSTRUÇÃO
OBRA:	*DRENAGEM URBANA*		
PROPRIETÁRIO/ CNPJ:	PREFEITURA MUNICIPAL DE SÃO PEDRO DA CIPA		
ENDEREÇO:	DIVERSAS RUAS DENTRO DO PERÍMETRO URBANO		
AUTOR DO PROJETO:	*Bernardo Reis de Mello Almeida* *Engenheiro Sanitarista e Ambiental* *Crea: 121213549-0*		
RESPONSÁVEL TÉCNICO P/ OBRA:			
ASSUNTO:	**PROJETO DE DRENAGEM URBANA**		
	REDE DE DRENAGEM		

LOCAL DO ARQUIVO: MUNICÍPIOS 2017\SÃO PEDRO DA CIPA\ DREN\	**ÍNDICES URBANISTICOS**	**QUADRO DE ÁREAS**
DATA DE ENTREGA: 03/03/2017	TAXA DE OCUPAÇÃO: %	
REVISÃO:	COEFICIENTE DE APROVEITAMENTO: %	
ESCALA: 1:750		
ART: 000000-0	**DESENHO:** BERNARDO REIS	

DREN
FOLHA Nº
DR 13

AV. PREF. OSVALDO FULADOR

RUA VER. ROSA C. DA SILVA

RUA IRMÃ VALD

RUA PROF. GERALDO G. FARIAS

RUA ANTONIO PINTO FERNANDES

AV. PRESIDENTE DUTRA

S1 S2 S3 S4 S5 S6 S7 S8 S9 S10 S11 S12 S13 S14 S15 S16 S17 S18

2BL 2BL

Rede existente 600mm

251.30
249.63
1.67
PV-42
600mm

252 251 253 254 255 256 257 258 259

Legenda:

PV
BL

S - SARJETA
Stao - SARJETÃO
TQ - TUBO DE QUEDA
PV - POÇO DE VISITA
BL - BOCA-DE-LOBO
CLP - CAIXA DE LIGAÇÃO E PASSAGEM

Trecho Diâmetro
Comprimento

Cota de terreno
Cota de fundo
Profundidade

As ligações entre as bocas-de-lobo e poços de visita ou caixas de ligação serão feitas com manilhas de 400 mm de diâmetro, inclusive ligações entre bocas-de-lobo e bocas-de-lobo.

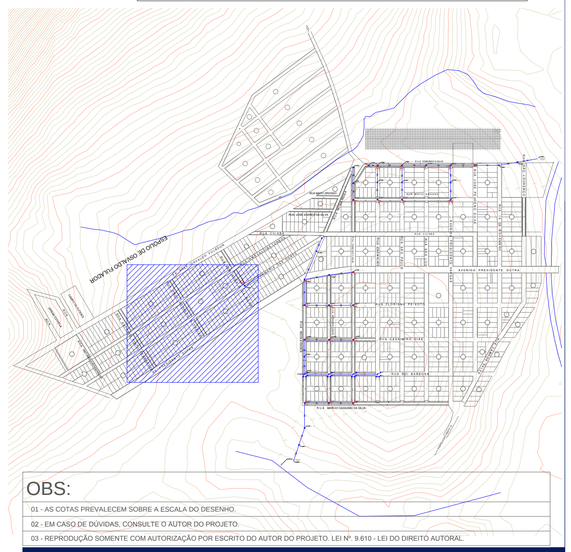

OBS:

01 - AS COTAS PREVALECEM SOBRE A ESCALA DO DESENHO.
02 - EM CASO DE DÚVIDAS, CONSULTE O AUTOR DO PROJETO.
03 - REPRODUÇÃO SOMENTE COM AUTORIZAÇÃO POR ESCRITO DO AUTOR DO PROJETO. LEI Nº. 9.610 - LEI DO DIREITO AUTORAL.

CARIMBO DO CREA:

CARIMBO DA PREFEITURA:

ASSOCIAÇÃO MATO-GROSSENSE DOS MUNICÍPIOS
COORDENAÇÃO TÉCNICA E DE PROJETOS
SITE: www.amm.org.br
E-MAIL: centraldeprojetosamm@gmail.com
AMM ADM. NEURILAN FRAGA
IAD INSTITUTO ASSISTENCIAL DE DESENVOLVIMENTO

TIPO DE OBRA:	INSTITUCIONAL	**MODALIDADE:**	CONSTRUÇÃO
OBRA:	*DRENAGEM URBANA*		
PROPRIETÁRIO/ CNPJ:	PREFEITURA MUNICIPAL DE SÃO PEDRO DA CIPA		
ENDEREÇO:	DIVERSAS RUAS DENTRO DO PERÍMETRO URBANO		
AUTOR DO PROJETO:	*Bernardo Reis de Mello Almeida* *Engenheiro Sanitarista e Ambiental* *Crea: 121213549-0*		
RESPONSÁVEL TÉCNICO P/ OBRA:			
ASSUNTO:	**PROJETO DE DRENAGEM URBANA**		
REDE DE DRENAGEM			

LOCAL DO ARQUIVO: MUNICÍPIOS 2017_SÃO PEDRO DA CIPA_DREN.	**ÍNDICES URBANISTICOS**	**QUADRO DE ÁREAS**
DATA DE ENTREGA: 03/03/2017	TAXA DE OCUPAÇÃO: %	
REVISÃO:	COEFICIENTE DE APROVEITAMENTO: %	
ESCALA: 1:750		
ART: 000000-0	**DESENHO:** BERNARDO REIS	

DREN

FOLHA Nº
DR 14

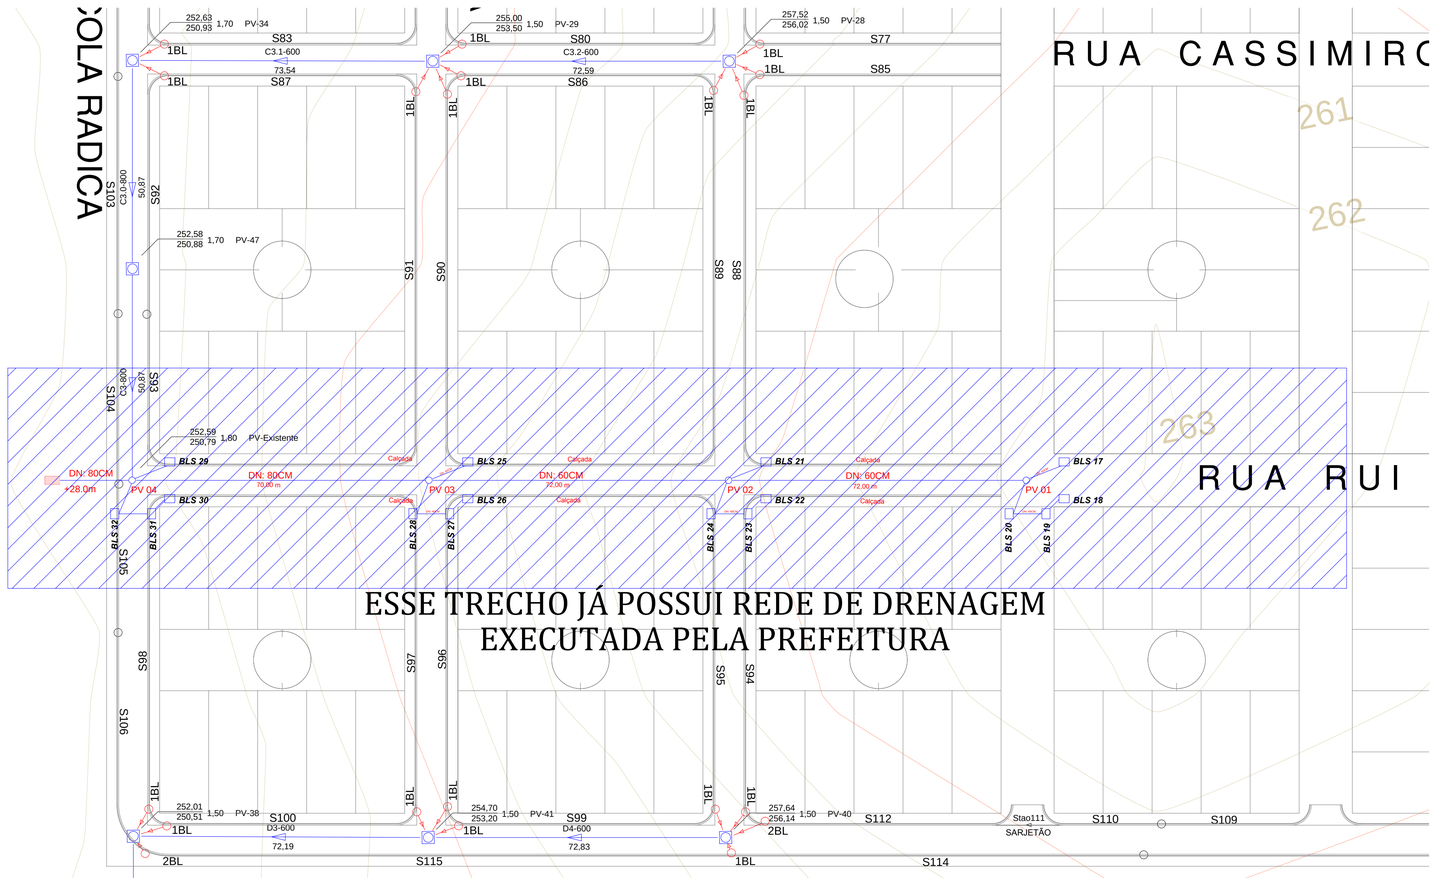

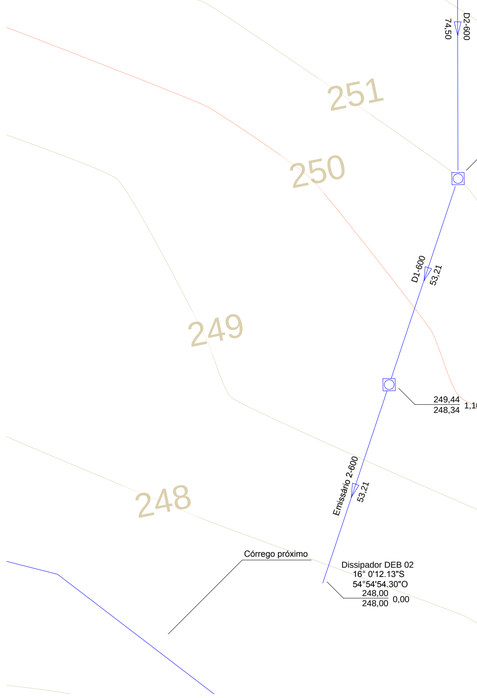

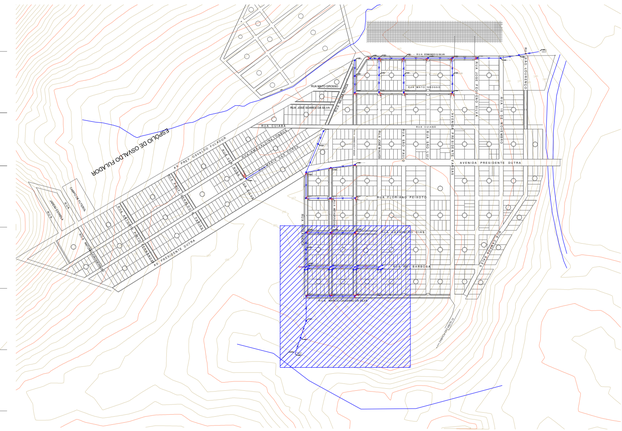

Legenda:

PV
BL

S - SARJETA
Stao - SARJETÃO
TQ - TUBO DE QUEDA
PV - POÇO DE VISITA
BL - BOCA-DE-LOBO
CLP - CAIXA DE LIGAÇÃO E PASSAGEM

Trecho Diâmetro
Comprimento

Cota de terreno
Cota de fundo
Profundidade

As ligações entre as bocas-de-lobo e poços de visita ou caixas de ligação serão feitas com manilhas de 400 mm de diâmetro, inclusive ligações entre bocas-de-lobo e bocas-de-lobo.

OBS:

01 - AS COTAS PREVALECEM SOBRE A ESCALA DO DESENHO.
02 - EM CASO DE DÚVIDAS, CONSULTE O AUTOR DO PROJETO.
03 - REPRODUÇÃO SOMENTE COM AUTORIZAÇÃO POR ESCRITO DO AUTOR DO PROJETO. LEI Nº. 9.610 - LEI DO DIREITO AUTORAL.

CARIMBO DO CREA:

CARIMBO DA PREFEITURA:

ASSOCIAÇÃO MATO-GROSSENSE DOS MUNICÍPIOS
COORDENAÇÃO TÉCNICA E DE PROJETOS
SITE: www.amm.org.br
E-MAIL: centraldeprojetosamm@gmail.com
AMM ADM. NEURILAN FRAGA
IAD INSTITUTO ASSISTENCIAL DE DESENVOLVIMENTO

TIPO DE OBRA:	INSTITUCIONAL	**MODALIDADE:**	CONSTRUÇÃO
OBRA:	*DRENAGEM URBANA*		
PROPRIETÁRIO/ CNPJ:	PREFEITURA MUNICIPAL DE SÃO PEDRO DA CIPA		
ENDEREÇO:	DIVERSAS RUAS DENTRO DO PERÍMETRO URBANO		
AUTOR DO PROJETO:	*Bernardo Reis de Mello Almeida* *Engenheiro Sanitarista e Ambiental* *Crea: 121213549-0*		
RESPONSÁVEL TÉCNICO P/ OBRA:			
ASSUNTO:	**PROJETO DE DRENAGEM URBANA**		
REDE DE DRENAGEM			

LOCAL DO ARQUIVO: MUNICÍPIOS 2017_SÃO PEDRO DA CIPA_DREN.	**ÍNDICES URBANISTICOS**	**QUADRO DE ÁREAS**
DATA DE ENTREGA: 03/03/2017	TAXA DE OCUPAÇÃO: %	
REVISÃO:	COEFICIENTE DE APROVEITAMENTO: %	
ESCALA: 1:750		
ART: 000000-0	**DESENHO:** BERNARDO REIS	

DREN
FOLHA Nº
DR 15

RUA EDMUNDO G SILVA

RUA MATO GROSSO

RUA JOSÉ SOARES DA SILVA

RUA NICOLA RADICA

RUA CUIABÁ

RUA FRANCISCO F SOUZA

RUA JOSÉ M ALVES

RUA SÃO PAULO

RUA SÃO LUIZ

AVENIDA PRESIDENTE VARGAS

RUA JOSE PEQUENO SILVA

RUA 15 DE NOVEMBRO

RUA SÃO LOURENÇO

AVENIDA PRESIDENTE DUTRA

ALDINA TONBOS

UA MARIA DAS DORES

RUA FLORIANO PEIXOTO

RUA ARTHUR R COSTA

RUA CASSIMIRO DIAS

RUA RUI BARBOSA

RUA CAMPOS SALES

R U A MARCIO CASSIANO DA SILVA

0,0883 0,2453 0,0724
0,0513 0,0497 0,0514 0,1044 0,1074
0,2848 0,2743 0,2819 0,2678 0,2731 0,2681 0,2746
0,1388
0,0807 0,0709 0,0584
0,0969
0,0834 0,0945 0,1047 0,1057
0,1376
0,0622
0,1862 0,1854 0,1874 0000,00
0,1796
0,3831 0,1631 0,1873 0,1885 0,1932 0,1866 0,1849 0,1811 0,1909 0,1870 0,1865 0,1844
0,1109
0,2442 0,1528

0,1505 0,1696 0,1817 0,1915 0,1920
0,1219
0,1412 0,1922 0,1877
0,1838 0,1973 0,1852
0,1884 0,1803 0,1861 0,1886 0,1849
0,1906 0,1873 0,1902
0,1875 0,1896 0,1892
0,1260 0,1901 0,1900 0,1854 0,1902
0,0595
0,0752
0,0692
0,1591 0,1592 0,1591 0,1614 0,1602
0,0943
0,1580 0,1583 0,1574 0,0647 0,0964 0,1598 0,1581
0,1391 0,2489

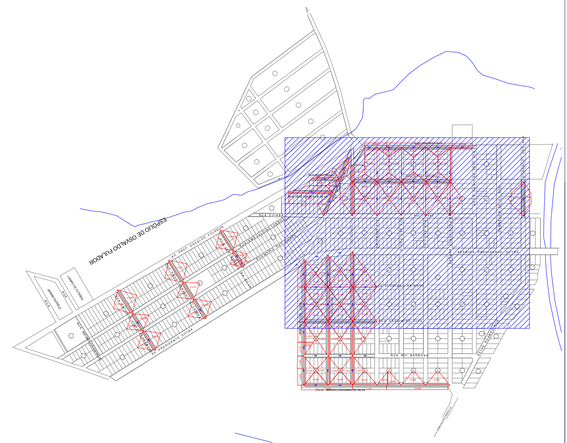

Legenda:

PV

BL

S - SARJETA
Stao - SARJETÃO
TQ - TUBO DE QUEDA
PV - POÇO DE VISITA
BL - BOCA-DE-LOBO
CLP - CAIXA DE LIGAÇÃO E PASSAGEM

Trecho / Diâmetro
Comprimento

Cota de terreno / Cota de fundo — Profundidade

As ligações entre as bocas-de-lobo e poços de visita ou caixas de ligação serão feitas com manilhas de 400 mm de diâmetro, inclusive ligações entre bocas-de-lobo e bocas-de-lobo.

OBS:

01 - AS COTAS PREVALECEM SOBRE A ESCALA DO DESENHO.
02 - EM CASO DE DÚVIDAS, CONSULTE O AUTOR DO PROJETO.
03 - REPRODUÇÃO SOMENTE COM AUTORIZAÇÃO POR ESCRITO DO AUTOR DO PROJETO. LEI Nº. 9.610 - LEI DO DIREITO AUTORAL.

CARIMBO DO CREA:

CARIMBO DA PREFEITURA:

ASSOCIAÇÃO MATO-GROSSENSE DOS MUNICÍPIOS
COORDENAÇÃO TÉCNICA E DE PROJETOS
SITE: www.amm.org.br
E-MAIL: centraldeprojetosamm@gmail.com
AMM ADM. NEURILAN FRAGA
IAD INSTITUTO ASSISTENCIAL DE DESENVOLVIMENTO

TIPO DE OBRA:	INSTITUCIONAL	**MODALIDADE:**	CONSTRUÇÃO
OBRA:	*DRENAGEM URBANA*		
PROPRIETÁRIO/ CNPJ:	PREFEITURA MUNICIPAL DE SÃO PEDRO DA CIPA		
ENDEREÇO:	DIVERSAS RUAS DENTRO DO PERÍMETRO URBANO		
AUTOR DO PROJETO:	*Bernardo Reis de Mello Almeida* *Engenheiro Sanitarista e Ambiental* *Crea: 121213549-0*		
RESPONSÁVEL TÉCNICO P/ OBRA:			
ASSUNTO:	**PROJETO DE DRENAGEM URBANA**		
	ÁREAS DE CONTRIBUIÇÃO		

LOCAL DO ARQUIVO: MUNICÍPIOS 2017_SÃO PEDRO DA CIPA_DREN.	**ÍNDICES URBANISTICOS**	**QUADRO DE ÁREAS**
DATA DE ENTREGA: 03/03/2017	TAXA DE OCUPAÇÃO: %	
REVISÃO:	COEFICIENTE DE APROVEITAMENTO: %	
ESCALA: 1:1500		
ART: 000000-0	**DESENHO:** BERNARDO REIS	

DREN
FOLHA Nº
DR 16

PV

BL

Legenda:

S - SARJETA
Stao - SARJETÃO
TQ - TUBO DE QUEDA
PV - POÇO DE VISITA
BL - BOCA-DE-LOBO
CLP - CAIXA DE LIGAÇÃO E PASSAGEM

Trecho / Diâmetro

Comprimento

Cota de terreno / Cota de fundo — Profundidade

As ligações entre as bocas-de-lobo e poços de visita ou caixas de ligação serão feitas com manilhas de 400 mm de diâmetro, inclusive ligações entre bocas-de-lobo e bocas-de-lobo.

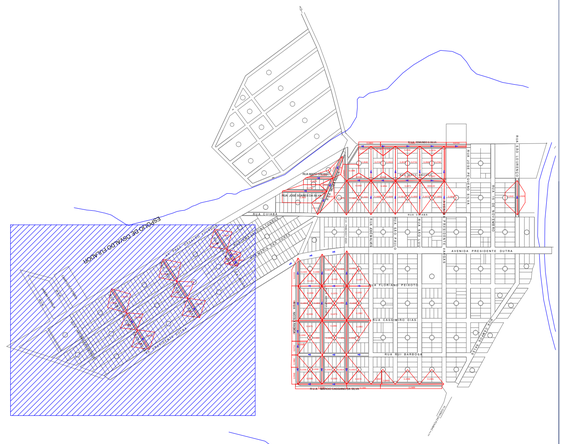

OBS:

01 - AS COTAS PREVALECEM SOBRE A ESCALA DO DESENHO.

02 - EM CASO DE DÚVIDAS, CONSULTE O AUTOR DO PROJETO.

03 - REPRODUÇÃO SOMENTE COM AUTORIZAÇÃO POR ESCRITO DO AUTOR DO PROJETO. LEI Nº. 9.610 - LEI DO DIREITO AUTORAL.

CARIMBO DO CREA:

CARIMBO DA PREFEITURA:

ASSOCIAÇÃO MATO-GROSSENSE DOS MUNICÍPIOS

COORDENAÇÃO TÉCNICA E DE PROJETOS

SITE: www.amm.org.br
E-MAIL: centraldeprojetosamm@gmail.com

AMM **ADM. NEURILAN FRAGA**

IAD INSTITUTO ASSISTENCIAL DE DESENVOLVIMENTO

TIPO DE OBRA:	INSTITUCIONAL	**MODALIDADE:**	CONSTRUÇÃO
OBRA:	*DRENAGEM URBANA*		
PROPRIETÁRIO/ CNPJ:	PREFEITURA MUNICIPAL DE SÃO PEDRO DA CIPA		
ENDEREÇO:	DIVERSAS RUAS DENTRO DO PERÍMETRO URBANO		
AUTOR DO PROJETO:	*Bernardo Reis de Mello Almeida* *Engenheiro Sanitarista e Ambiental* *Crea: 121213549-0*		
RESPONSÁVEL TÉCNICO P/ OBRA:			
ASSUNTO:	**PROJETO DE DRENAGEM URBANA**		
	ÁREAS DE CONTRIBUIÇÃO		

LOCAL DO ARQUIVO: MUNICÍPIOS 2017\SÃO PEDRO DA CIPA_DREN.	**ÍNDICES URBANISTICOS**	**QUADRO DE ÁREAS**
DATA DE ENTREGA: 03/03/2017	TAXA DE OCUPAÇÃO: %	
REVISÃO:	COEFICIENTE DE APROVEITAMENTO: %	
ESCALA: 1:1200		
ART: 000000-0	**DESENHO:** BERNARDO REIS	

DREN

FOLHA Nº

DR 17

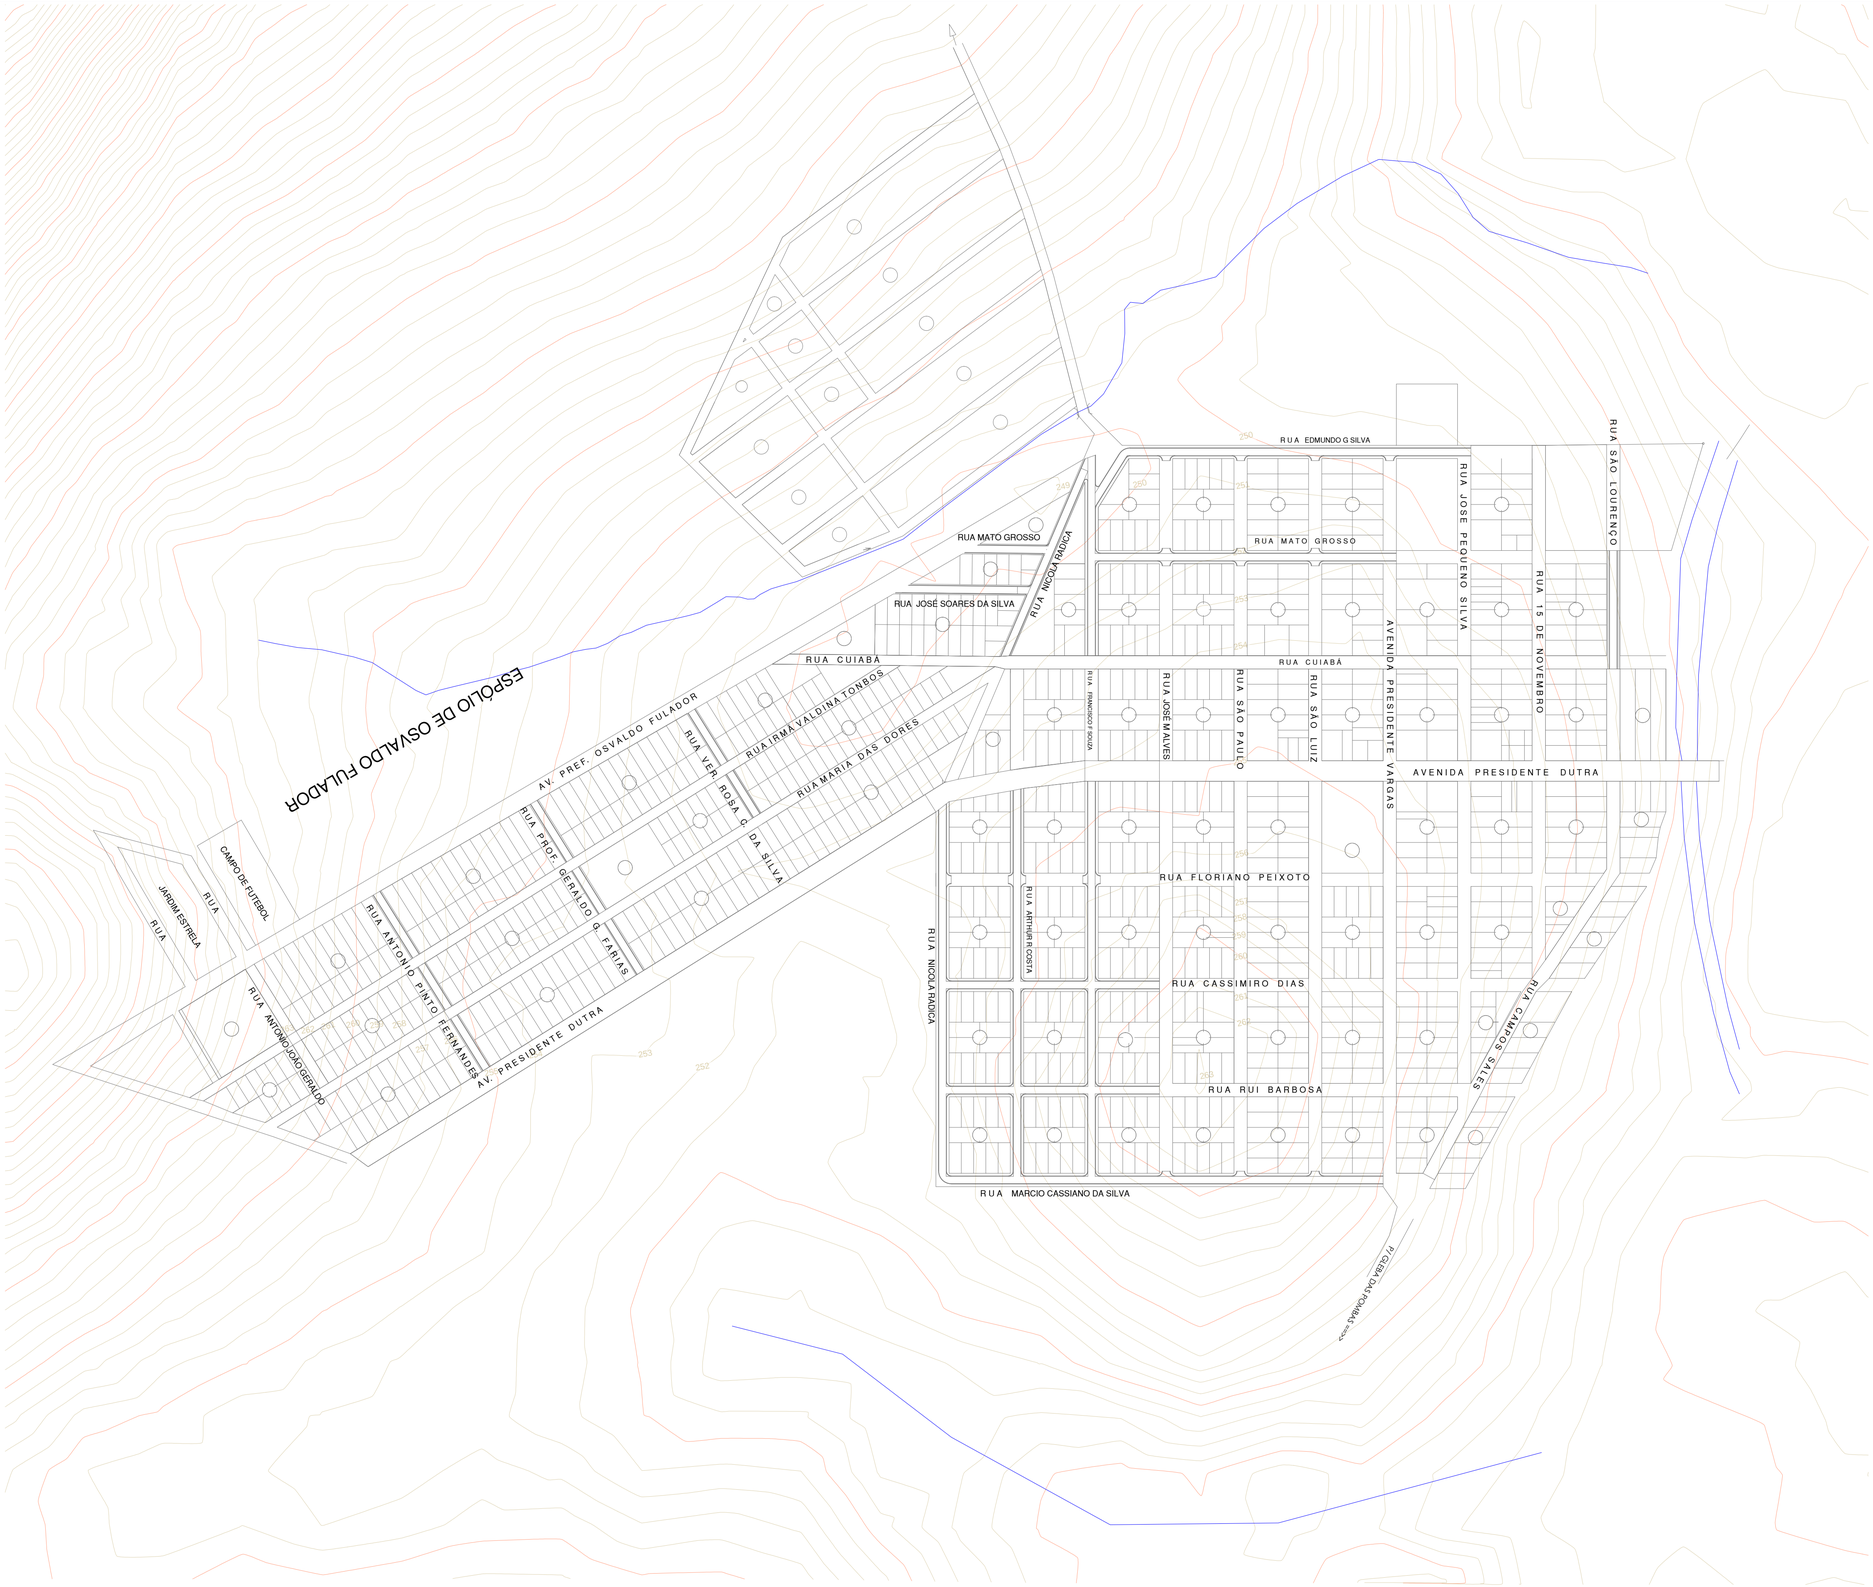

Legenda:

PV

BL

S - SARJETA
Stao - SARJETÃO
TQ - TUBO DE QUEDA
PV - POÇO DE VISITA
BL - BOCA-DE-LOBO
CLP - CAIXA DE LIGAÇÃO E PASSAGEM

Trecho / Diâmetro

Comprimento

Cota de terreno / Cota de fundo — Profundidade

As ligações entre as bocas-de-lobo e poços de visita ou caixas de ligação serão feitas com manilhas de 400 mm de diâmetro, inclusive ligações entre bocas-de-lobo e bocas-de-lobo.

OBS:

01 - AS COTAS PREVALECEM SOBRE A ESCALA DO DESENHO.

02 - EM CASO DE DÚVIDAS, CONSULTE O AUTOR DO PROJETO.

03 - REPRODUÇÃO SOMENTE COM AUTORIZAÇÃO POR ESCRITO DO AUTOR DO PROJETO. LEI Nº. 9.610 - LEI DO DIREITO AUTORAL.

CARIMBO DO CREA:

CARIMBO DA PREFEITURA:

ASSOCIAÇÃO MATO-GROSSENSE DOS MUNICÍPIOS

COORDENAÇÃO TÉCNICA E DE PROJETOS

SITE: www.amm.org.br
E-MAIL: centraldeprojetosamm@gmail.com

AMM ADM. NEURILAN FRAGA

IAD INSTITUTO ASSISTENCIAL DE DESENVOLVIMENTO

TIPO DE OBRA:	INSTITUCIONAL	**MODALIDADE:**	CONSTRUÇÃO
OBRA:	*DRENAGEM URBANA*		
PROPRIETÁRIO/ CNPJ:	PREFEITURA MUNICIPAL DE SÃO PEDRO DA CIPA		
ENDEREÇO:	DIVERSAS RUAS DENTRO DO PERÍMETRO URBANO		
AUTOR DO PROJETO:	*Bernardo Reis de Mello Almeida* *Engenheiro Sanitarista e Ambiental* *Crea: 121213549-0*		
RESPONSÁVEL TÉCNICO P/ OBRA:			
ASSUNTO:	**PROJETO DE DRENAGEM URBANA**		
CURVAS DE NÍVEL			

LOCAL DO ARQUIVO: MUNICÍPIOS 2017_SÃO PEDRO DA CIPA_DREN.	**ÍNDICES URBANISTICOS**	**QUADRO DE ÁREAS**
DATA DE ENTREGA: 03/03/2017	TAXA DE OCUPAÇÃO: %	
REVISÃO:	COEFICIENTE DE APROVEITAMENTO: %	
ESCALA: 1:3000		
ART: 000000-0	**DESENHO:** BERNARDO REIS	

DREN

FOLHA Nº

DR 18

BOCAS DE LOBO SIMPLES

ELEVAÇÃO

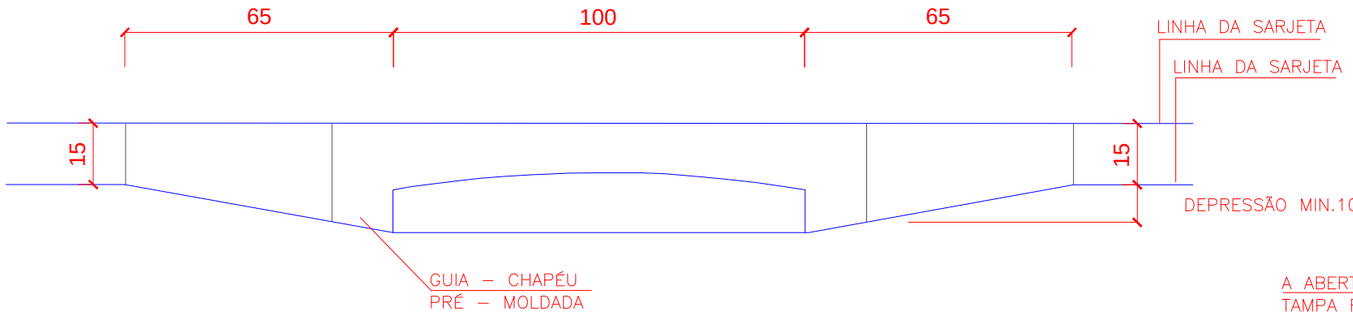

PLANTA

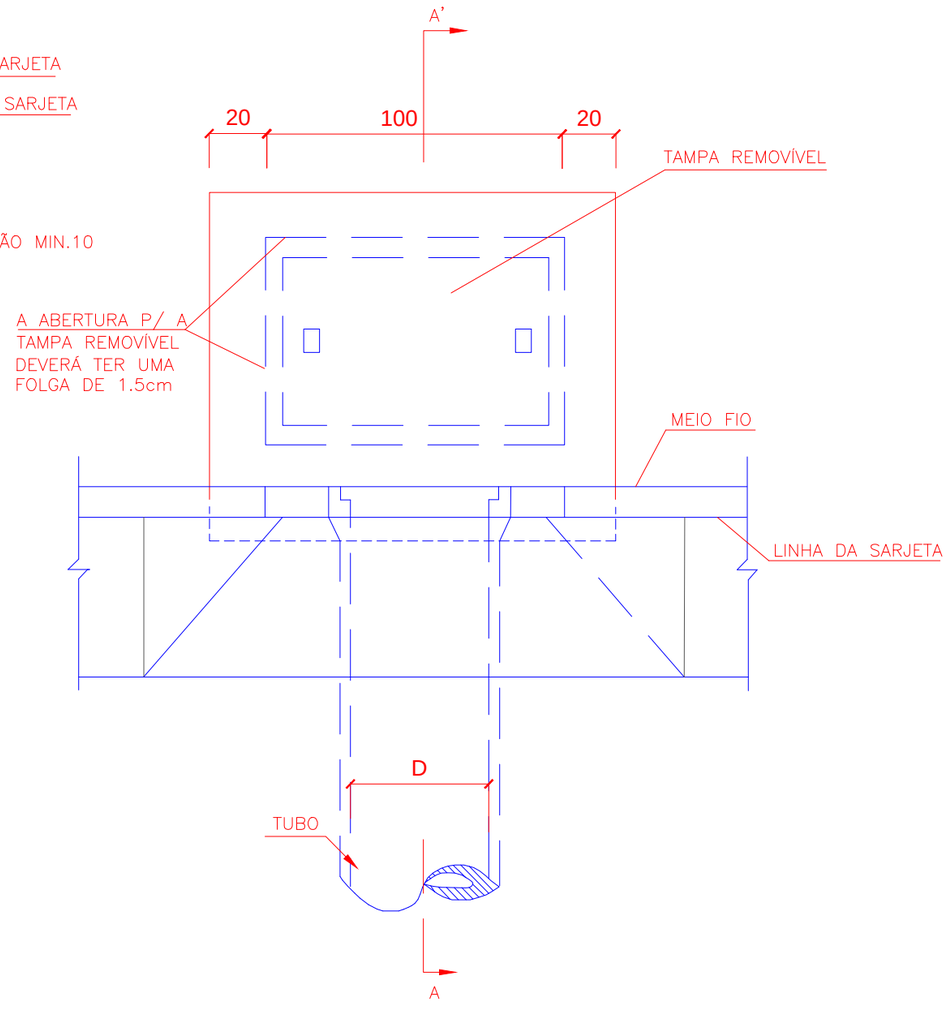

CORTE AA'

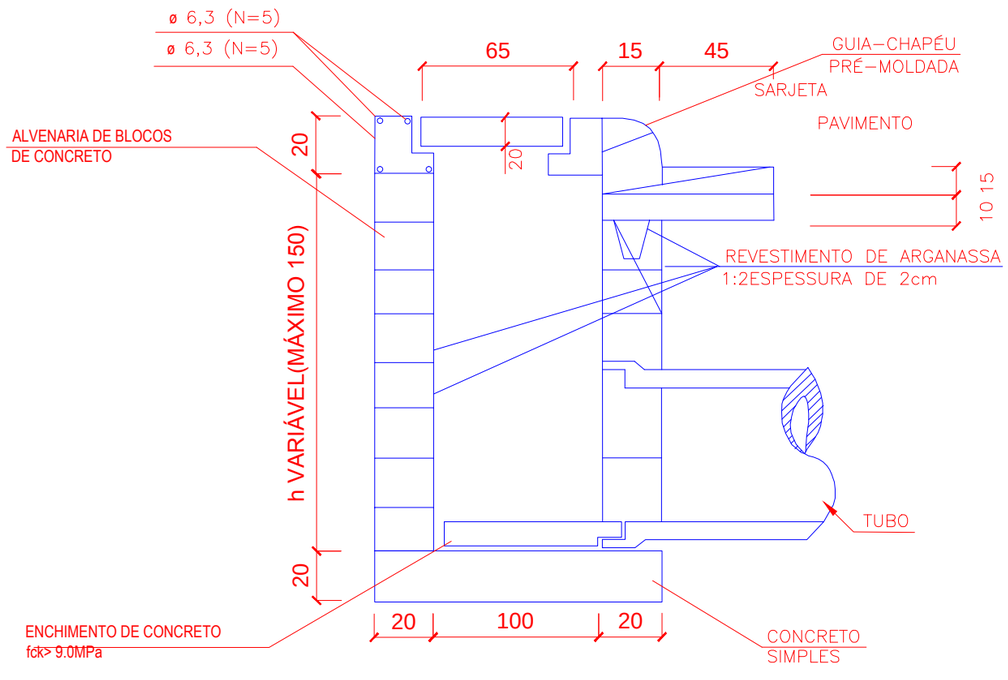

QUANTIDADES MÉDIAS PARA UMA BOCA DE LOBO

CÓDIGO	h	ALVENARIA BLOCOS DE CONCRETO	ARGAMASSA 1:3 (m^3)	FORMAS (m^2)	AÇO (kg)	CONCRETO fck > 15MPa (m^3)	CONCRETO fck > 22MPa (m^3)
BLS01	100	3,81	0,06	3,10	4,10	0,250	0,060
BLS02	150	5,68	0,09	3,10	4,10	0,250	0,060

NOTAS:
1 – Dimensões em cm;

ASSUNTO: PROJETO DE DRENAGEM - BOCA DE LOBO SIMPLES

LOCAL DO ARQUIVO: MUNICÍPIOS 2016_SÃO PEDRO DA CIPA_PAVIMENTAÇÃO_DRENAGEM

DATA DE ENTREGA: MAIO/2016

AUTOR DO PROJETO: Bernardo Reis de Mello Almeida
Engenheiro Sanitarista e Ambiental
CREA - 121213549-0 MT

ESCALA: sem

ART: 000000-0

REVISÃO:

DESENHO: Rafael Nicodemos

SITE: www.amm.org.br
E-MAIL: centraldeprojetosamm@gmail.com

ASSOCIAÇÃO MATO-GROSSENSE DOS MUNICÍPIOS
Coordenação de Infraestrutura e Capacitação
Adm. Neurilan Fraga

OBRA: PROJETO DE INFRAESTRUTURA URBANA

PROPRIETÁRIO/ CNPJ: PREFEITURA MUNICIPAL DE SÃO PEDRO DA CIPA

TRECHO: RUAS DIVERSAS

FOLHA Nº **DR-19**

DISSIPADORES DE ENERGIA

APLICÁVEIS A SAÍDAS DE BUEIROS E DESCIDAS D'ÁGUA DE ATERROS-DEB

PLANTA BAIXA

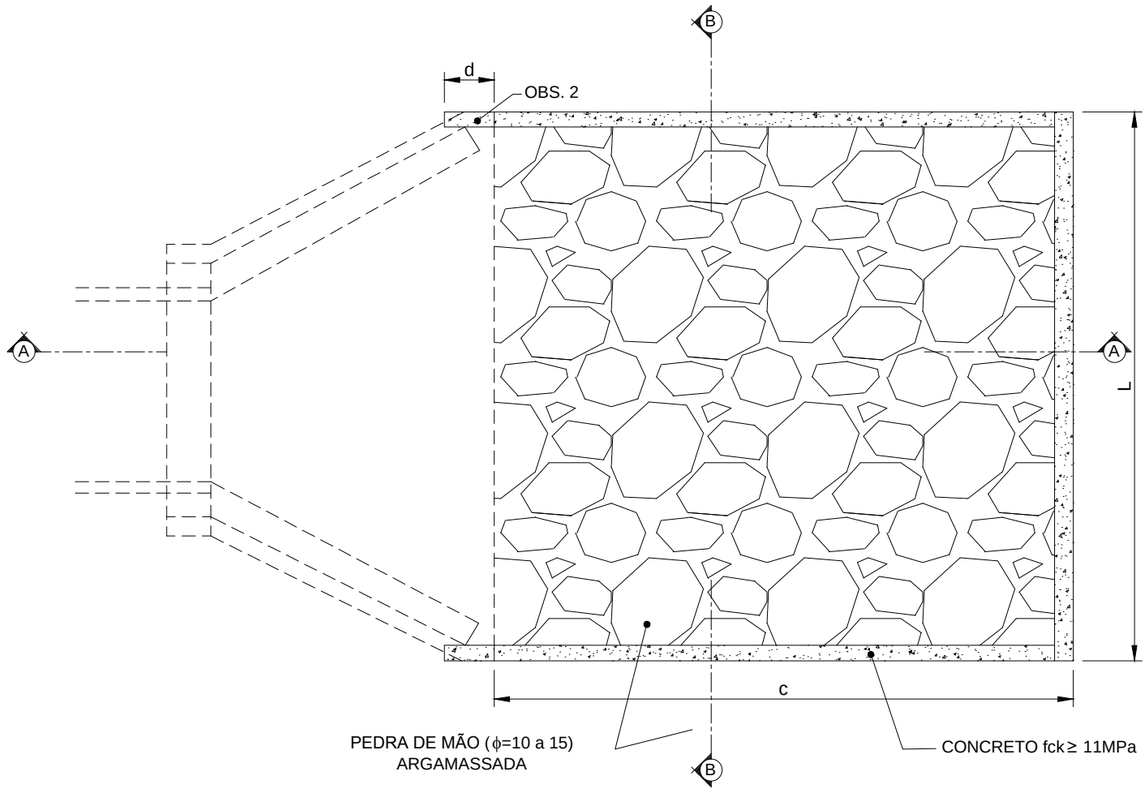

CORTE AA

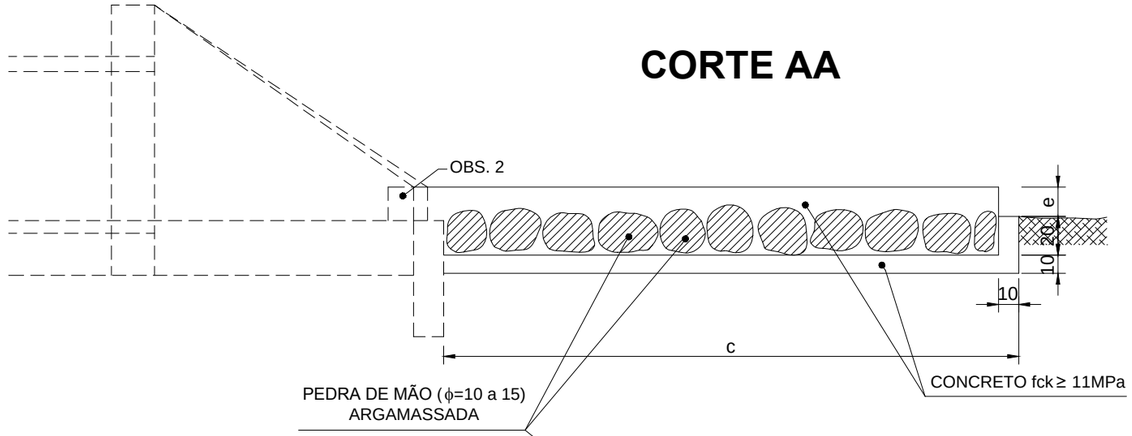

CORTE BB

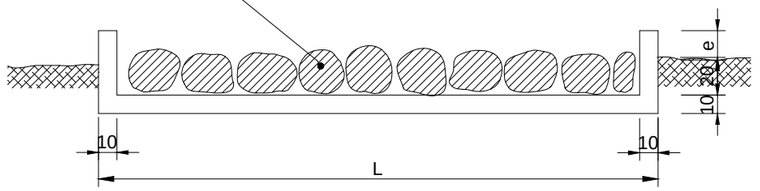

OBSERVAÇÕES:
1 - DIMENSÕES EM cm
2 - NA CONEXÃO COM AS DESCIDAS D'ÁGUA NÃO SÃO NECESSÁRIAS AS PEQUENAS ALAS, INDICADAS NO DESENHO.

DIMENSÕES E CONSUMOS MÉDIOS PARA UMA UNIDADE										
TIPO	ADAPTÁVEL EM	c	L	d	e	CONCRETO (m³)	FORMAS (m²)	PEDRA ARGAMASSADA	ESCAVAÇÃO (m³)	APILOAMENTO (m³)
DEB 01	DAD 01/02-DAR01/02/03	200	70	-	20	0,306	3,87	0,29	0,57	0,20
DEB 02	BSTC ϕ60-DAD 03/04	240	242	30	15	0,799	5,15	1,53	1,97	0,30
DEB 03	BSTC ϕ80-DAD 05/06	320	293	35	20	1,258	7,42	2,53	3,09	0,40
DEB 04	BSTC ϕ100-DAD 07/08	400	345	40	25	1,820	10,05	3,80	4,49	0,50
DEB 05	BSTC ϕ120-DAD 09/10	480	391	50	30	2,445	13,03	5,23	6,04	0,60
DEB 06	BSTC ϕ150-DAD 11/12	600	522	50	35	3,920	17,63	8,89	9,92	0,70
DEB 07	BDTC ϕ100-DAD 13/14	400	498	45	30	2,509	11,75	5,59	6,37	0,50
DEB 08	BDTC ϕ120-DAD 15/16	480	566	50	35	3,382	14,97	7,70	8,61	0,60
DEB 09	BDTC ϕ150-DAD 17/18	600	729	50	40	5,268	19,97	12,55	13,71	0,80
DEB 10	BTTC ϕ100	400	651	50	35	3,198	13,48	7,38	8,25	0,60
DEB 11	BTTC ϕ120	480	741	50	40	4,309	16,91	10,17	11,19	0,70
DEB 12	BTTC ϕ150	600	936	50	45	6,615	22,30	16,21	17,49	0,90

LEGENDA

ASSUNTO: PROJETO DE DRENAGEM - DISSIPADOR DE ENERGIA

LOCAL DO ARQUIVO: MUNICÍPIOS 2016_SÃO PEDRO DA CIPA_PAVIMENTAÇÃO_DRENAGEM

DATA DE ENTREGA: MAIO/2016

AUTOR DO PROJETO: Bernardo Reis de Mello Almeida
Engenheiro Sanitarista e Ambiental
CREA - 121213549-0 MT

ESCALA: sem

ART: 000000-0

REVISÃO:

DESENHO: Rafael Nicodemos

SITE: www.amm.org.br
E-MAIL: centraldeprojetosamm@gmail.com

Gestão 2015-2016 AMM Eficiente

ASSOCIAÇÃO MATO-GROSSENSE DOS MUNICÍPIOS
Coordenação de Infraestrutura e Capacitação
Adm. Neurilan Fraga

OBRA: PROJETO DE INFRAESTRUTURA URBANA

PROPRIETÁRIO/ CNPJ: PREFEITURA MUNICIPAL DE SÃO PEDRO DA CIPA

TRECHO: RUAS DIVERSAS

FOLHA Nº **DR-20**

DRENAGEM PLUVIAL URBANA - POÇOS DE VISITA

PLANTA

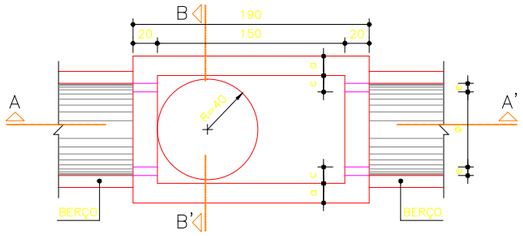

CORTE A A'

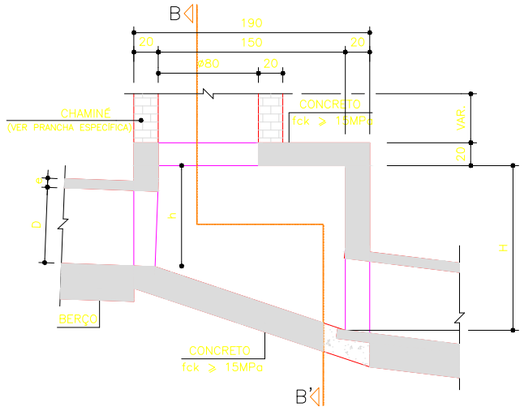

CORTE B B'

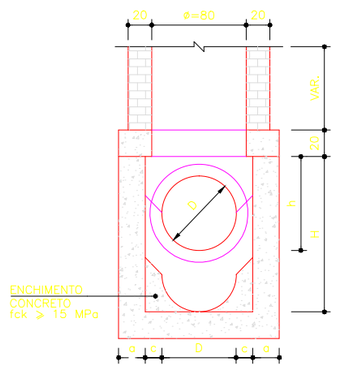

TAMPA DOS POÇOS DE VISITA

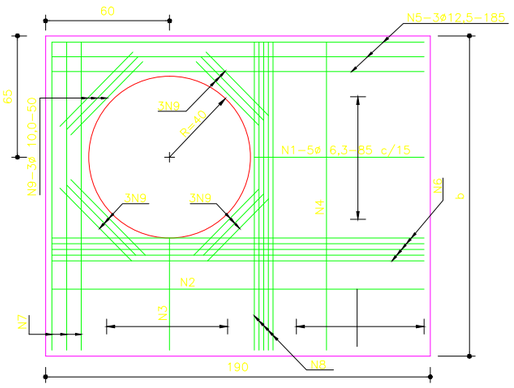

TABELA DE ARMADURAS DA TAMPA

D	POSIÇÃO								
	N1	N2	N3	N4	N5	N6	N7	N8	N9
40	6,3 c/15	--	--	6,3 c/15	3 ø 12,5	--	3 ø 12,5	4 ø 6,3	12 ø 10
60	6,3 c/15	--	--	6,3 c/15	3 ø 12,5	--	3 ø 12,5	4 ø 6,3	12 ø 10
80	6,3 c/15	--	--	6,3 c/15	3 ø 12,5	--	3 ø 12,5	4 ø 6,3	12 ø 10
100	6,3 c/15	--	--	6,3 c/15	3 ø 12,5	--	3 ø 12,5	4 ø 6,3	12 ø 10
120	6,3 c/15	4,0 c/12,5	6,3 c/20	6,3 c/15	3 ø 12,5	4 ø 10	3 ø 12,5	5 ø 6,3	12 ø 10
150	6,3 c/15	6,3 c/15	6,3 c/15	4,0 c/15	3 ø 12,5	5 ø 10	3 ø 12,5	6 ø 8,0	12 ø 10

DIMENSÕES E QUANTIDADES APROXIMADAS PARA UMA UNIDADE

CÓDIGO	DIMENSÕES							QUANTIDADES		
	D	a	b	c	h	H	L	FORMAS (m²)	AÇO (Kg)	CONCRETO (m³)
POÇOS DE VISITA SEM DISPOSITIVO INTERNO DE QUEDA										
PVI01	40	20	130	25	80	80	90	15,05	17,0	1,740
PVI02	60	20	130	15	80	80	90	15,05	17,0	1,670
PVI03	80	25	140	5	100	100	90	16,63	17,5	2,080
PVI04	100	25	150	--	130	130	100	19,64	22,9	2,480
PVI05	120	25	170	--	150	150	120	23,62	25,7	2,890
PVI06	150	25	200	--	180	180	150	30,19	31,6	3,500
POÇOS DE VISITA COM DISPOSITIVO INTERNO DE QUEDA DE 50 cm										
PVI07	40	20	130	25	80	130	90	17,85	17,0	2,030
PVI08	60	20	130	15	80	130	90	17,85	17,0	1,970
PVI09	80	25	140	5	100	150	90	19,48	17,5	2,420
PVI10	100	25	150	--	130	180	100	20,57	22,9	2,840
PVI11	120	25	170	--	150	200	120	26,77	25,7	3,270
PVI12	150	25	200	--	180	230	150	33,64	31,6	3,920
POÇOS DE VISITA COM DISPOSITIVO INTERNO DE QUEDA DE 100 cm										
PVI13	40	20	130	25	80	180	90	20,65	17,0	2,360
PVI14	60	20	130	15	80	180	90	20,65	17,0	2,300
PVI15	80	25	140	5	100	200	90	22,33	17,5	2,800
PVI16	100	25	150	--	130	230	100	25,54	22,9	3,240
PVI17	120	25	170	--	150	250	120	29,92	25,7	3,690
PVI18	150	25	200	--	180	280	150	37,09	31,6	4,380

LEGENDA

ASSUNTO: PROJETO DE DRENAGEM - POÇOS DE VISITA

LOCAL DO ARQUIVO:
MUNICÍPIOS 2016_SÃO PEDRO DA CIPA_PAVIMENTAÇÃO_DRENAGEM

DATA DE ENTREGA:
MAIO/2016

AUTOR DO PROJETO:
Bernardo Reis de Mello Almeida
Engenheiro Sanitarista e Ambiental
CREA - 121213549-0 MT

ESCALA: sem

ART: 000000-0

REVISÃO:

DESENHO: Rafael Nicodemos

SITE: www.amm.org.br
E-MAIL: centraldeprojetosamm@gmail.com

Gestão 2015-2016 AMM Eficiente

ASSOCIAÇÃO MATO-GROSSENSE DOS MUNICÍPIOS
Coordenação de Infraestrutura e Capacitação
Adm. Neurilan Fraga

OBRA: PROJETO DE INFRAESTRUTURA URBANA

PROPRIETÁRIO/ CNPJ: PREFEITURA MUNICIPAL DE SÃO PEDRO DA CIPA

TRECHO: RUAS DIVERSAS

FOLHA Nº **DR-21**

PERFIL RUA EDMUNDO G. SILVA

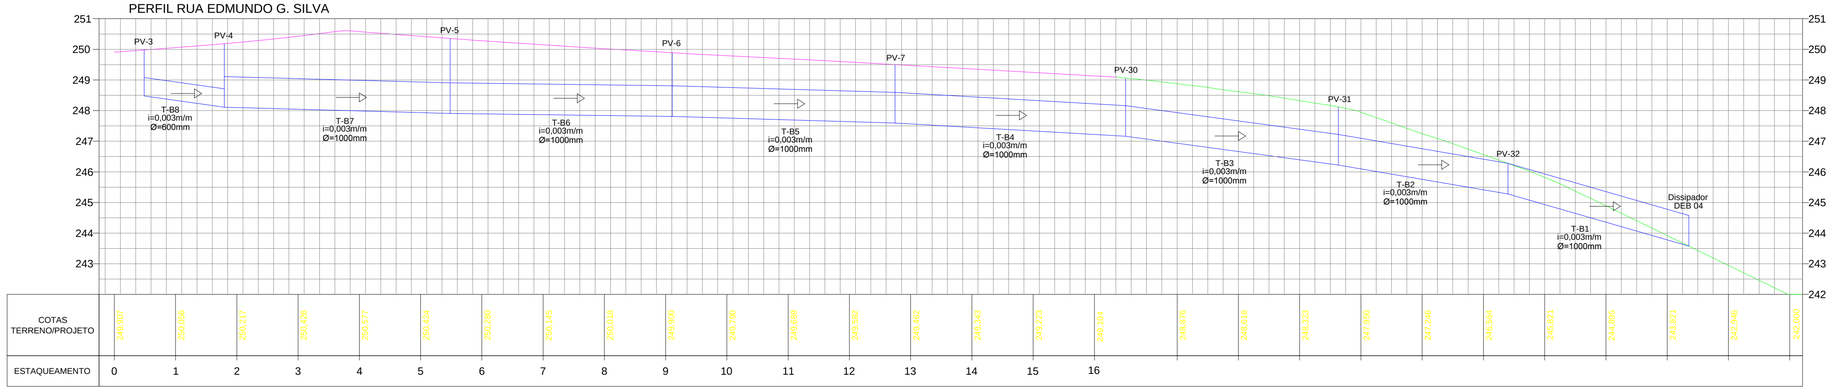

PERFIL RUA NICOLAS RADICA

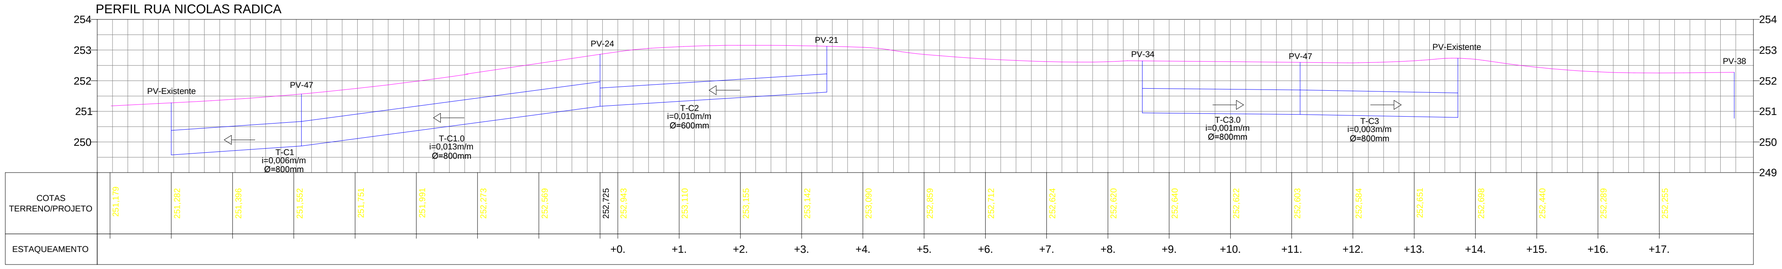

PERFIL RUA SÃO PAULO TRECHO 2

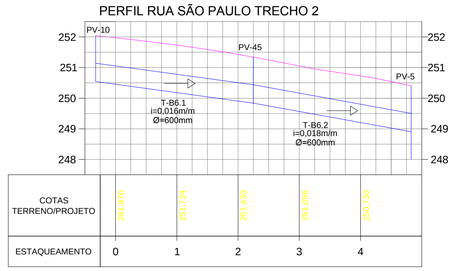

PERFIL AVENIDA PRESIDENTE VARGAS TRECHO 2

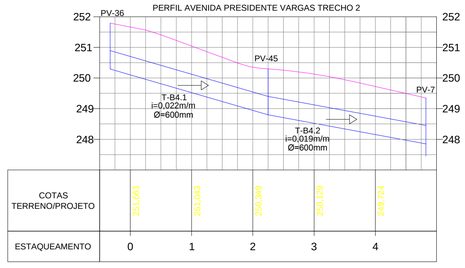

PERFIL RUA JOSE MARTINS ALVES TRECHO 2

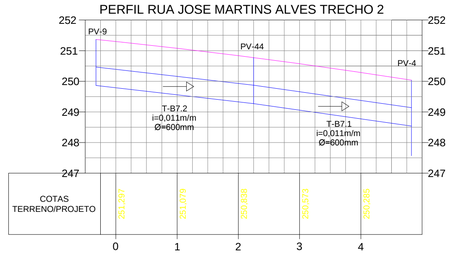

PERFIL RUA FLORIANO PEIXOTO

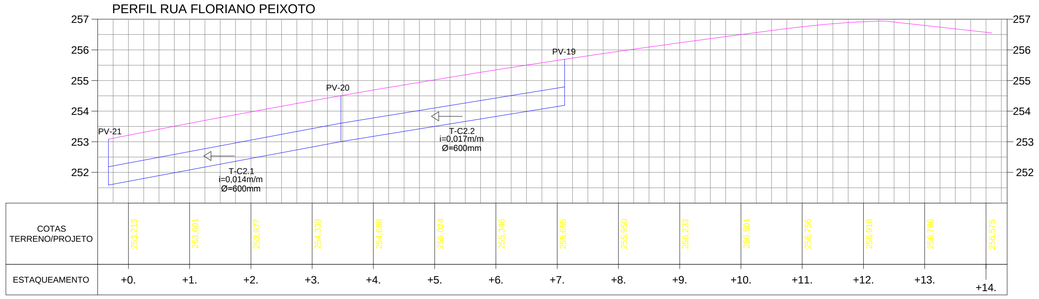

PERFIL RUA CASSEMIRO DIAS

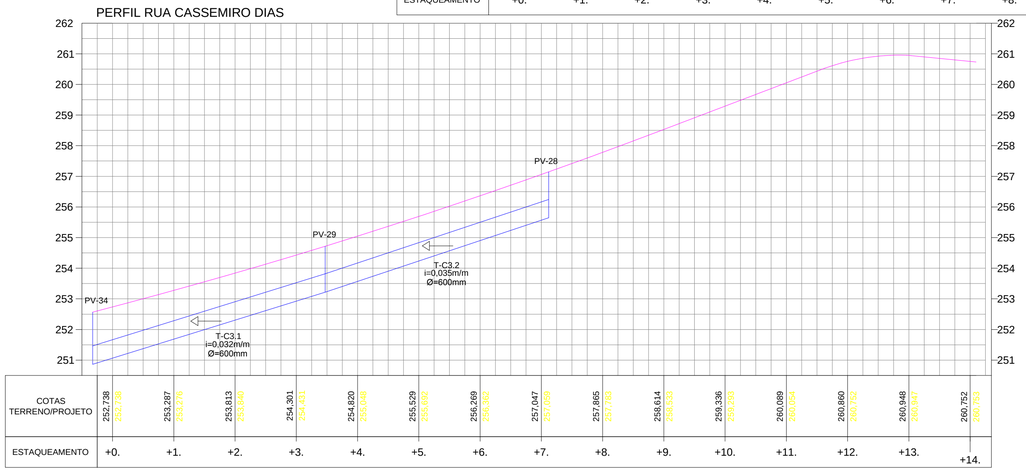

PERFIL RUA MARCIO CASSIANO DA SILVA

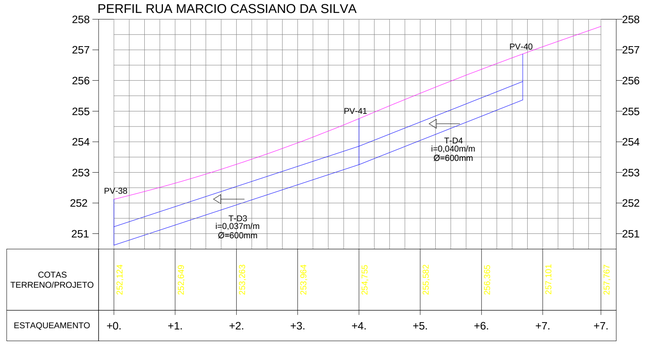

Legenda:

PV
BL

S - SARJETA
Stao - SARJETÃO
TQ - TUBO DE QUEDA
PV - POÇO DE VISITA
BL - BOCA-DE-LOBO
CLP - CAIXA DE LIGAÇÃO E PASSAGEM

Trecho Diâmetro
Comprimento

Cota de terreno
Cota de fundo
Profundidade

As ligações entre as bocas-de-lobo e poços de visita ou caixas de ligação serão feitas com manilhas de 400 mm de diâmetro, inclusive ligações entre bocas-de-lobo e bocas-de-lobo.

OBS:

01 - AS COTAS PREVALECEM SOBRE A ESCALA DO DESENHO.

02 - EM CASO DE DÚVIDAS, CONSULTE O AUTOR DO PROJETO.

03 - REPRODUÇÃO SOMENTE COM AUTORIZAÇÃO POR ESCRITO DO AUTOR DO PROJETO. LEI Nº. 9.610 - LEI DO DIREITO AUTORAL.

CARIMBO DO CREA:

CARIMBO DA PREFEITURA:

ASSOCIAÇÃO MATO-GROSSENSE DOS MUNICÍPIOS
COORDENAÇÃO TÉCNICA E DE PROJETOS
SITE: www.amm.org.br
E-MAIL: centraldeprojetosamm@gmail.com
AMM ADM. NEURILAN FRAGA
INSTITUTO ASSISTENCIAL DE DESENVOLVIMENTO

TIPO DE OBRA:	INSTITUCIONAL	**MODALIDADE:**	CONSTRUÇÃO
OBRA:	*DRENAGEM URBANA*		
PROPRIETÁRIO/ CNPJ:	PREFEITURA MUNICIPAL DE SÃO PEDRO DA CIPA		
ENDEREÇO:	DIVERSAS RUAS DENTRO DO PERÍMETRO URBANO		
AUTOR DO PROJETO:	*Bernardo Reis de Mello Almeida* *Engenheiro Sanitarista e Ambiental* *Crea: 121213549-0*		
RESPONSÁVEL TÉCNICO P/ OBRA:			
ASSUNTO:	**PROJETO DE DRENAGEM URBANA**		

PERFIS DAS TUBULAÇÕES

LOCAL DO ARQUIVO: MUNICÍPIOS 2017_SÃO PEDRO DA CIPA_DREN.	**ÍNDICES URBANISTICOS**	**QUADRO DE ÁREAS**
DATA DE ENTREGA: 03/03/2017	TAXA DE OCUPAÇÃO: %	
REVISÃO:	COEFICIENTE DE APROVEITAMENTO: %	
ESCALA: 1:3000		
ART: 000000-0	**DESENHO:** BERNARDO REIS	

DREN
FOLHA Nº
DR 22

PROJETO DE SINALIZAÇÃO VIÁRIA DE TRÂNSITO

Rio São Lourenço
RUA SÃO LOURENÇO
RUA 7 DE NOVEMBRO
RUA CAMPOS SALES
Pr GLÓRIA DAS POMBAS
RUA JOSÉ PEREIRA DA SILVA
AVENIDA PRESIDENTE VARGAS
RUA CUIABÁ
RUA SÃO LUIZ
RUA MATO GROSSO
RUA JOSÉ MALVES
RUA NICOLA RADICA
RUA SÃO PAULO
RUA DOS MINEIROS
RUA DOS GOIANOS
RUA MARCIO GIOVANNI DA SILVA
CEMITÉRIO
CAMPO DE FUTEBOL
PRAÇA IGREJA
RUA DOS GAÚCHOS
RUA DOS CEARENSES
RUA DOS PARANAENSES
RUA DOS CATARINENSES
RUA DOS PAULISTAS
RUA DOS CAPIXABAS
RUA DOS CARIOCAS
RUA DOS BAIANOS
RUA DOS PERNAMBUCANOS
RUA DOS PIAUIENSES
RUA DOS MARANHENSES
RUA DOS AMAZONENSES
RUA DOS PARAENSES
RUA DOS ACREANOS
RUA DOS RORAIMENSES
RUA DOS AMAPAENSES
RUA DOS TOCANTINENSES
RUA DOS RONDONIENSES
RUA DOS ALAGOANOS
RUA DOS SERGIPANOS
RUA DOS POTIGUARES
RUA DOS PARAIBANOS
RUA DOS PERNAMBUCANOS
RUA DOS ALAGOANOS
RUA DOS SERGIPANOS
RUA DOS BAIANOS
RUA DOS CAPIXABAS
RUA DOS CARIOCAS
RUA DOS PAULISTAS
RUA DOS CATARINENSES
RUA DOS PARANAENSES
RUA DOS CEARENSES
RUA DOS GAÚCHOS
RUA DOS GOIANOS
RUA DOS MINEIROS
RUA DOS MATO GROSSENSES
RUA DOS RONDONIENSES
RUA DOS TOCANTINENSES
RUA DOS AMAPAENSES
RUA DOS RORAIMENSES
RUA DOS ACREANOS
RUA DOS PARAENSES
RUA DOS AMAZONENSES
RUA DOS MARANHENSES
RUA DOS PIAUIENSES

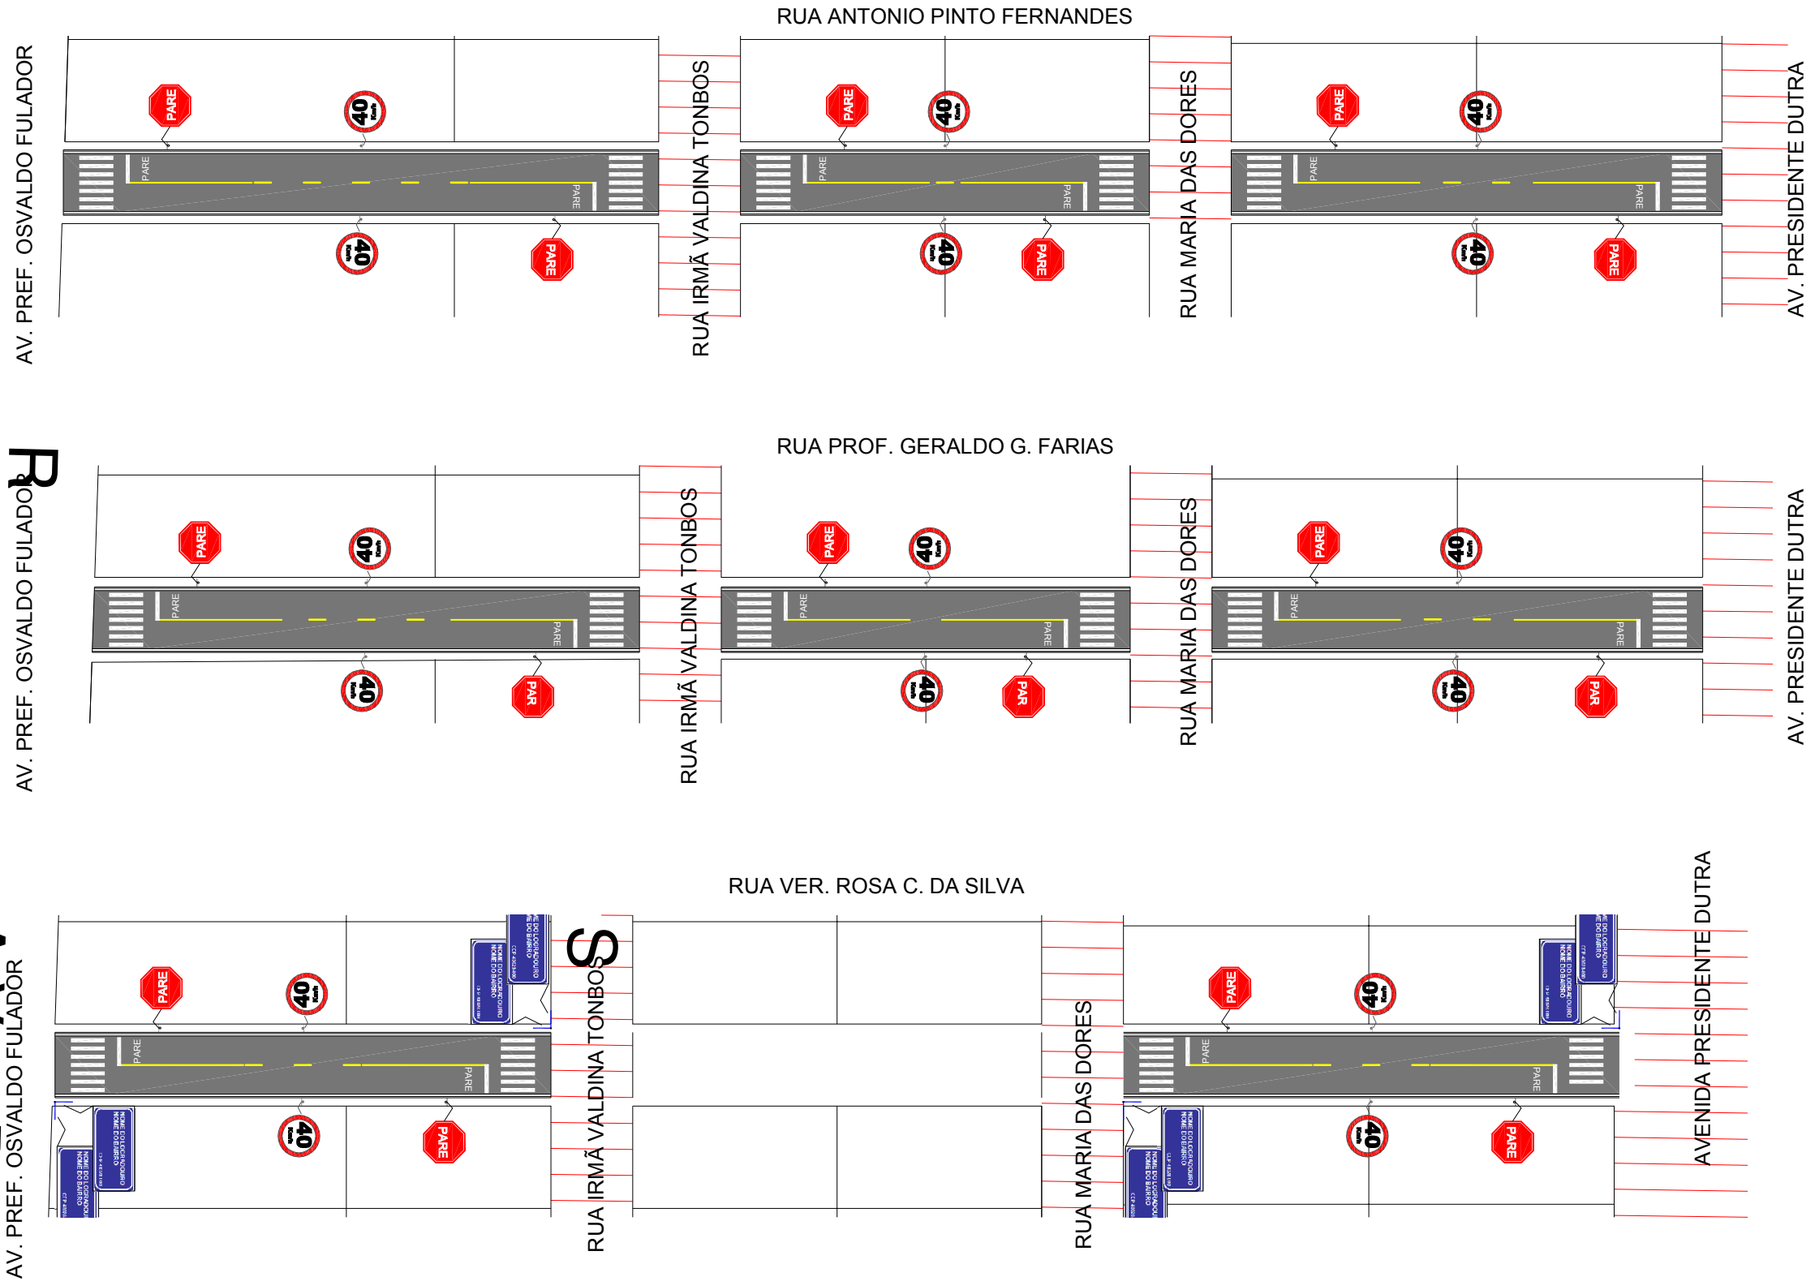

LEGENDA	**ASSUNTO:** MAPA DE LOCALIZAÇÃO			**ASSOCIAÇÃO MATO-GROSSENSE DOS MUNICÍPIOS** Coordenação de Projetos **Adm. Neurilan Fraga**
Trechos a serem sinalizados **As coordenadas encontram-se em planilha anexa.* ***Pavimento Existente***	**LOCAL DO ARQUIVO:** GEOMETRICO.DWG	**AUTOR DO PROJETO:** Jonny Willian J. Rocha Engenheiro Civil CREA- 120823434-0	AMM SITE: www.amm.org.br E-MAIL: centraldeprojetosamm@gmail.com	**OBRA:** INFRA-ESTRUTURA - PAVIMENTAÇÃO ASFÁLTICA
	DATA DE ENTREGA: 01/09/2016		IAD INSTITUTO ASSISTENCIAL DE DESENVOLVIMENTO	**PROPRIETÁRIO/ CNPJ:** SÃO PEDRO DA CIPA - 37.464.948/0001-08
ESCALA: SEM ESCALA	**ART:** 000000-0	**REVISÃO:** 1° - 01/09/2016	**DESENHO:** DOUGLAS RENATO N RIBEIRO.	**ENDEREÇO:** SÃO PEDRO DA CIPA - RUAS DIVERSAS FOLHA Nº **SIN-02**

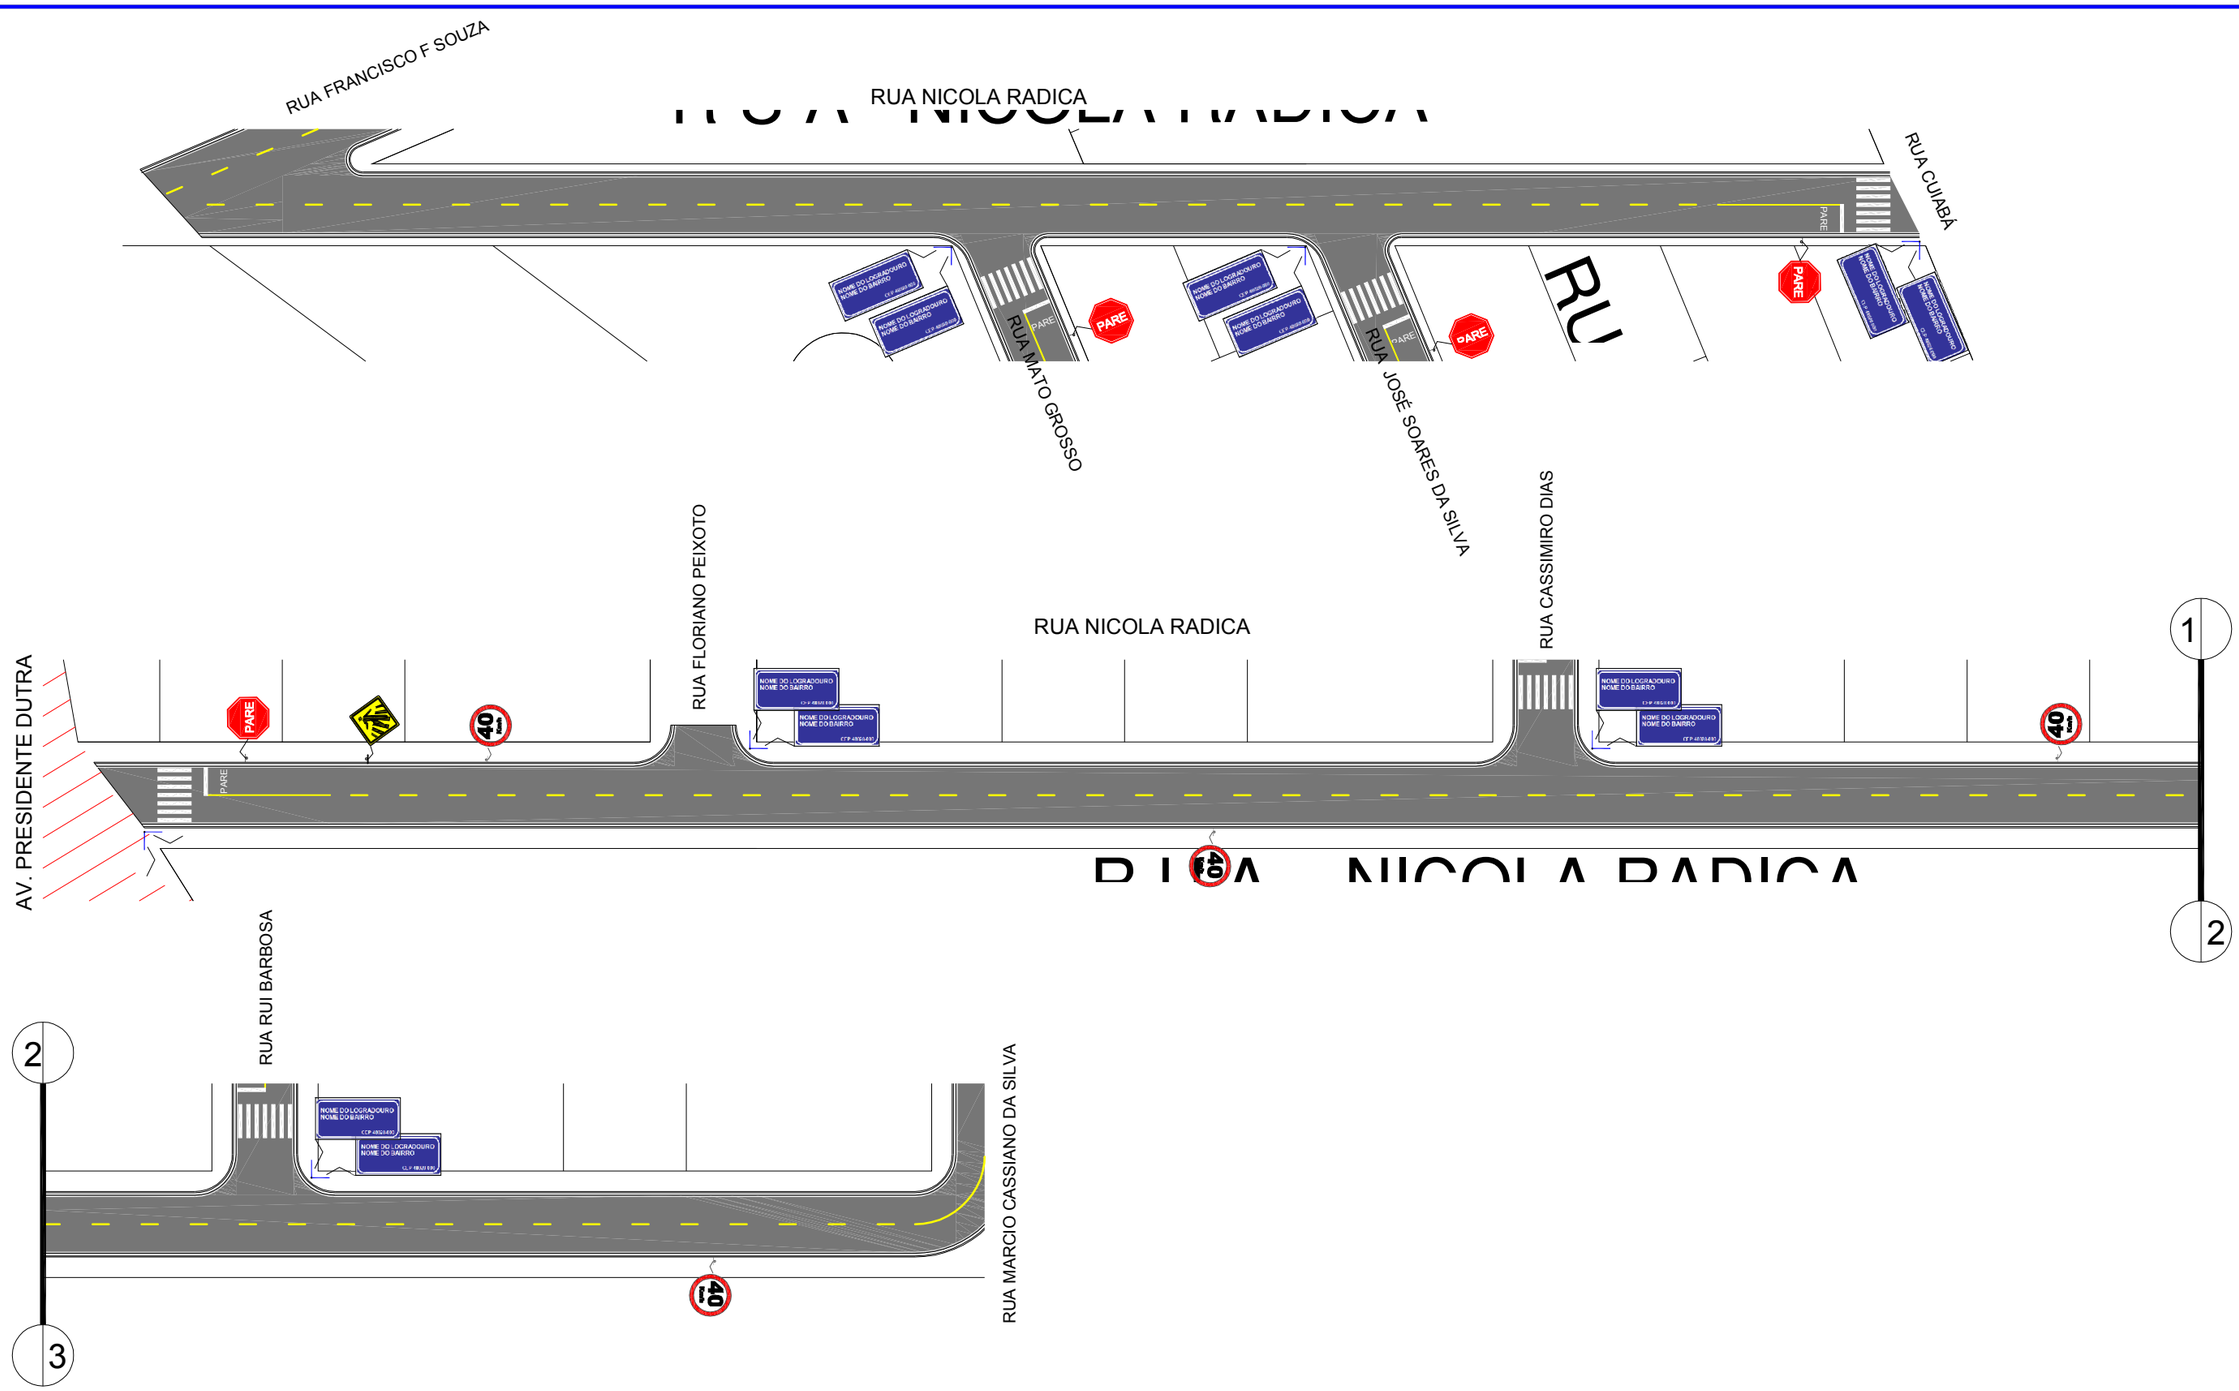

LEGENDA	**ASSUNTO:** MAPA DE LOCALIZAÇÃO			**ASSOCIAÇÃO MATO-GROSSENSE DOS MUNICÍPIOS** Coordenação de Projetos **Adm. Neurilan Fraga**	
Trechos a serem sinalizados ****As coordenadas encontram-se em planilha anexa.*** ***Pavimento Existente***	**LOCAL DO ARQUIVO:** GEOMETRICO.DWG **DATA DE ENTREGA:** 01/09/2016	**AUTOR DO PROJETO:** Jonny Willian J. Rocha Engenheiro Civil CREA- 120823434-0	AMM SITE: www.amm.org.br E-MAIL: centraldeprojetosamm@gmail.com IAD INSTITUTO ASSISTENCIAL DE DESENVOLVIMENTO	**OBRA:**	INFRA-ESTRUTURA - PAVIMENTAÇÃO ASFÁLTICA
				PROPRIETÁRIO/ CNPJ:	SÃO PEDRO DA CIPA - 37.464.948/0001-08
ESCALA: SEM ESCALA **ART:** 000000-0	**REVISÃO:** 1° - 01/09/2016	**DESENHO:** DOUGLAS RENATO N RIBEIRO.		**ENDEREÇO:**	RUA NICOLA RADICA FOLHA Nº **SIN-03**

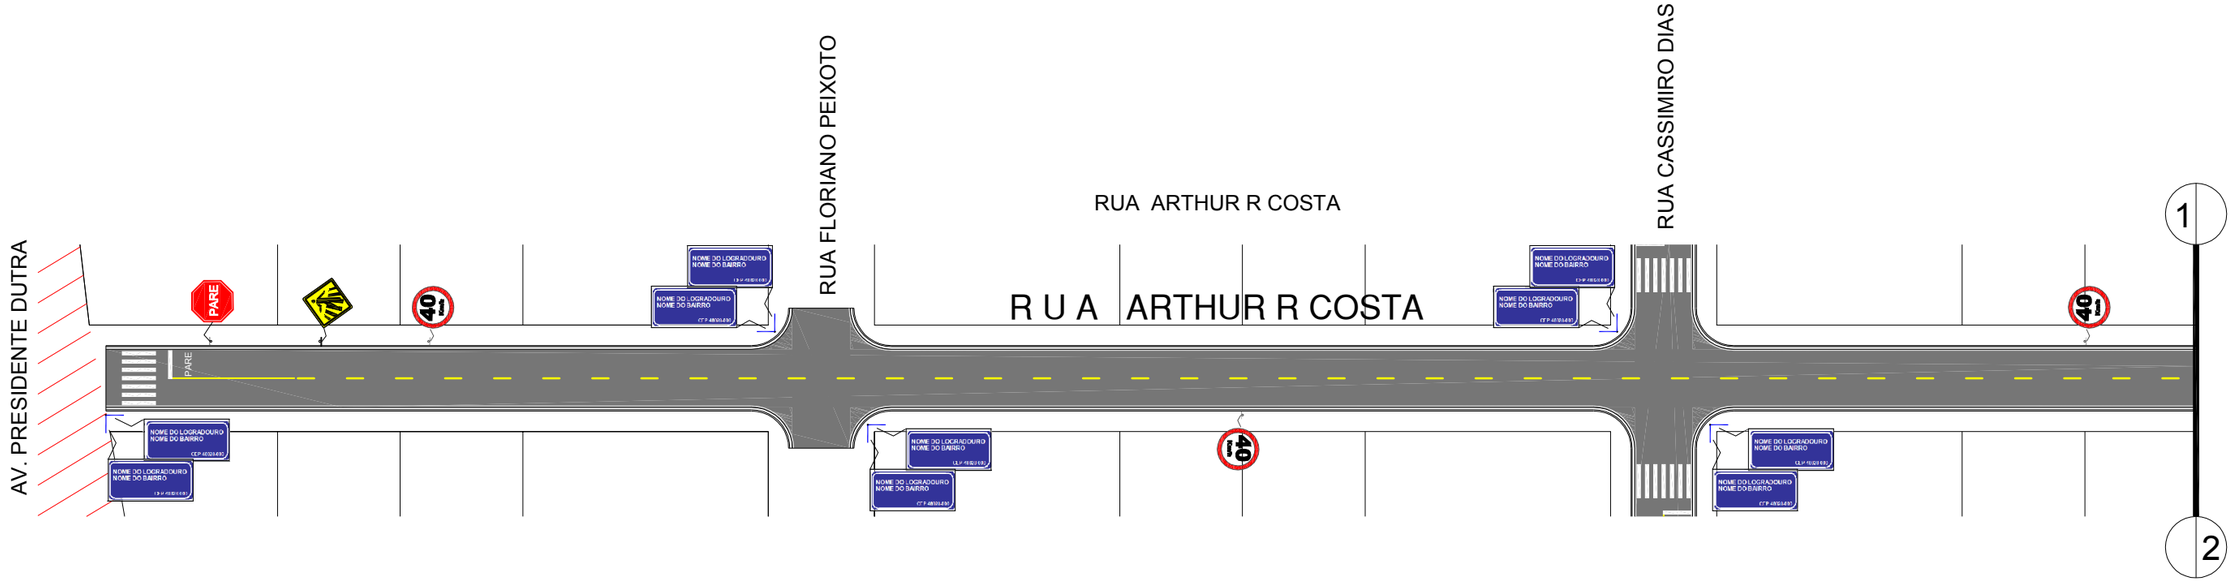

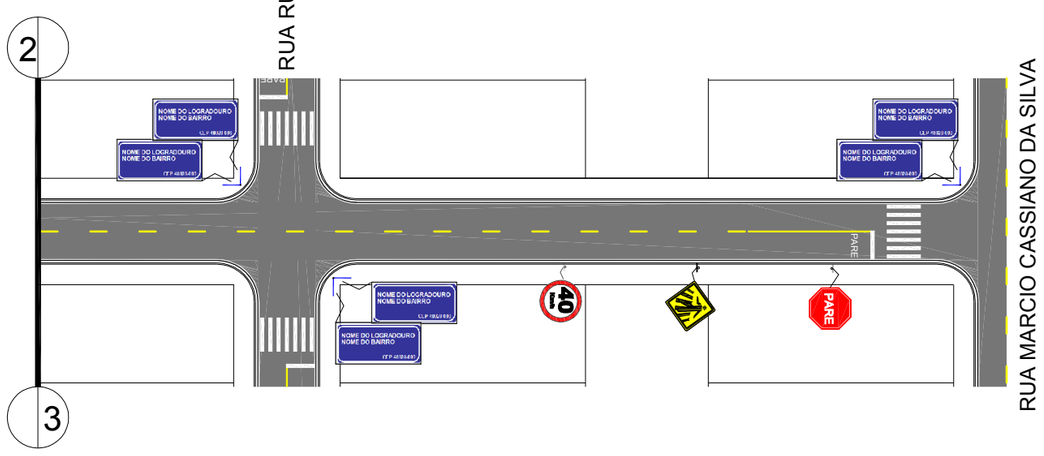

LEGENDA	**ASSUNTO:** MAPA DE LOCALIZAÇÃO			**ASSOCIAÇÃO MATO-GROSSENSE DOS MUNICÍPIOS** Coordenação de Projetos **Adm. Neurilan Fraga**
Trechos a serem sinalizados ****As coordenadas encontram-se em planilha anexa.*** ***Pavimento Existente***	**LOCAL DO ARQUIVO:** GEOMETRICO.DWG **DATA DE ENTREGA:** 01/09/2016	**AUTOR DO PROJETO:** Jonny Willian J. Rocha Engenheiro Civil CREA- 120823434-0	AMM SITE: www.amm.org.br E-MAIL: centraldeprojetosamm@gmail.com IAD INSTITUTO ASSISTENCIAL DE DESENVOLVIMENTO	**OBRA:** INFRA-ESTRUTURA - PAVIMENTAÇÃO ASFÁLTICA **PROPRIETÁRIO/ CNPJ:** SÃO PEDRO DA CIPA - 37.464.948/0001-08 **ENDEREÇO:** RUA ARTHUR R COSTA
ESCALA: SEM ESCALA **ART:** 000000-0	**REVISÃO:** 1° - 01/09/2016	**DESENHO:** DOUGLAS RENATO N RIBEIRO.		FOLHA Nº **SIN-04**

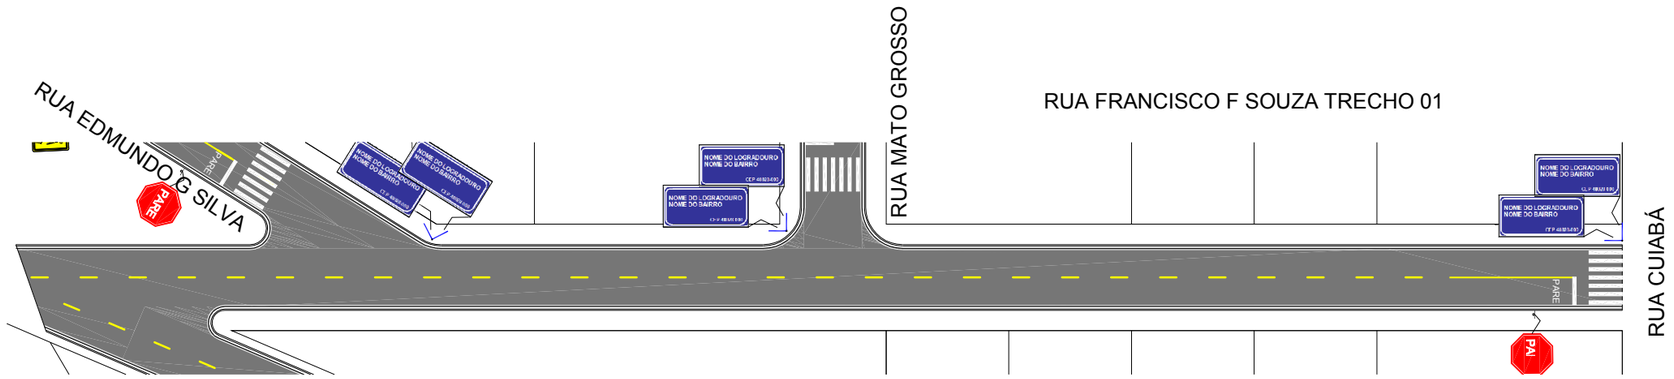

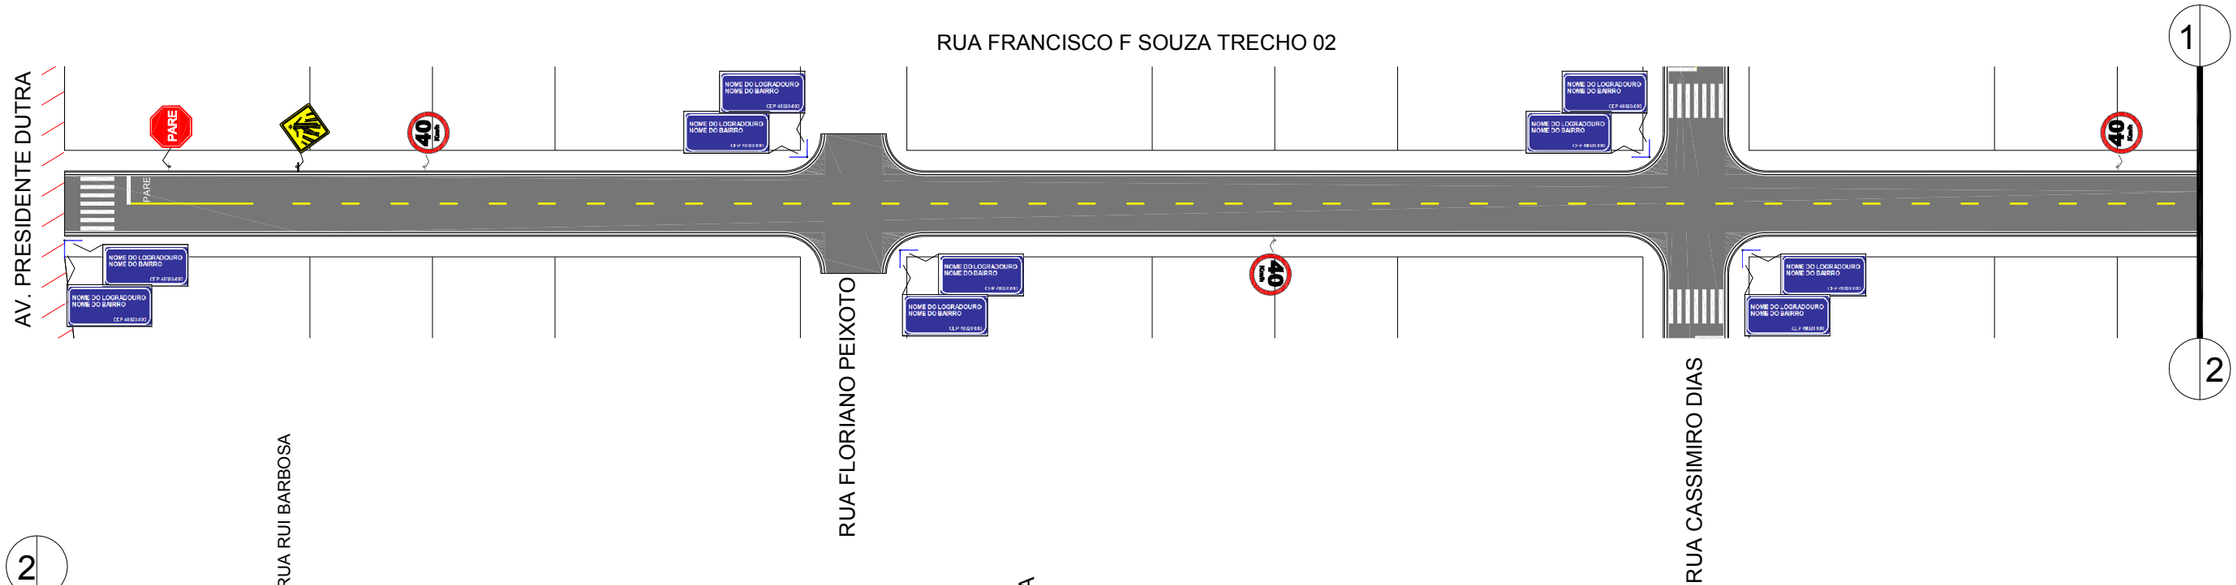

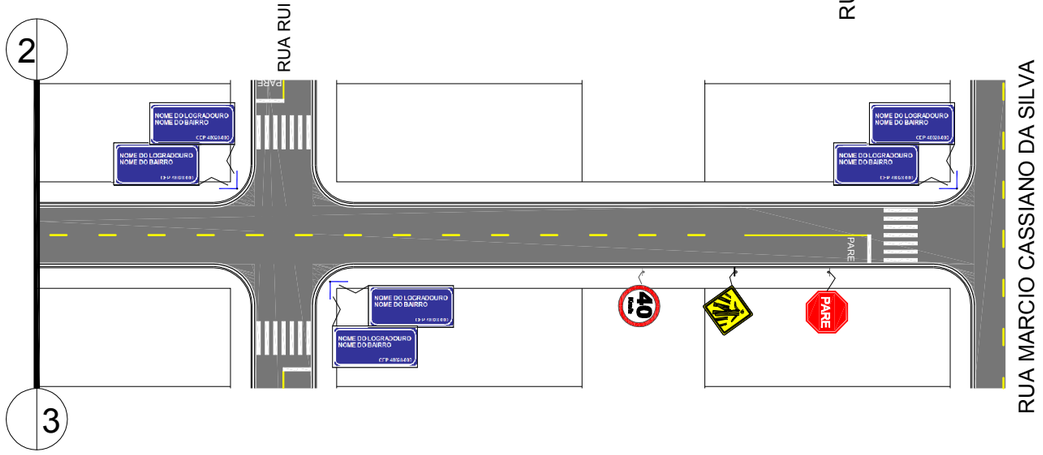

LEGENDA	**ASSUNTO:** MAPA DE LOCALIZAÇÃO		**ASSOCIAÇÃO MATO-GROSSENSE DOS MUNICÍPIOS** Coordenação de Projetos **Adm. Neurilan Fraga**
Trechos a serem sinalizados **As coordenadas encontram-se em planilha anexa.* ***Pavimento Existente***	**LOCAL DO ARQUIVO:** GEOMETRICO.DWG **DATA DE ENTREGA:** 01/09/2016	**AUTOR DO PROJETO:** Jonny Willian J. Rocha Engenheiro Civil CREA- 120823434-0	**OBRA:** INFRA-ESTRUTURA - PAVIMENTAÇÃO ASFÁLTICA **PROPRIETÁRIO/ CNPJ:** SÃO PEDRO DA CIPA - 37.464.948/0001-08 **ENDEREÇO:** RUA FRANCISCO F SOUZA
ESCALA: SEM ESCALA **ART:** 000000-0	**REVISÃO:** 1° - 01/09/2016	**DESENHO:** DOUGLAS RENATO N RIBEIRO.	FOLHA Nº **SIN-05**

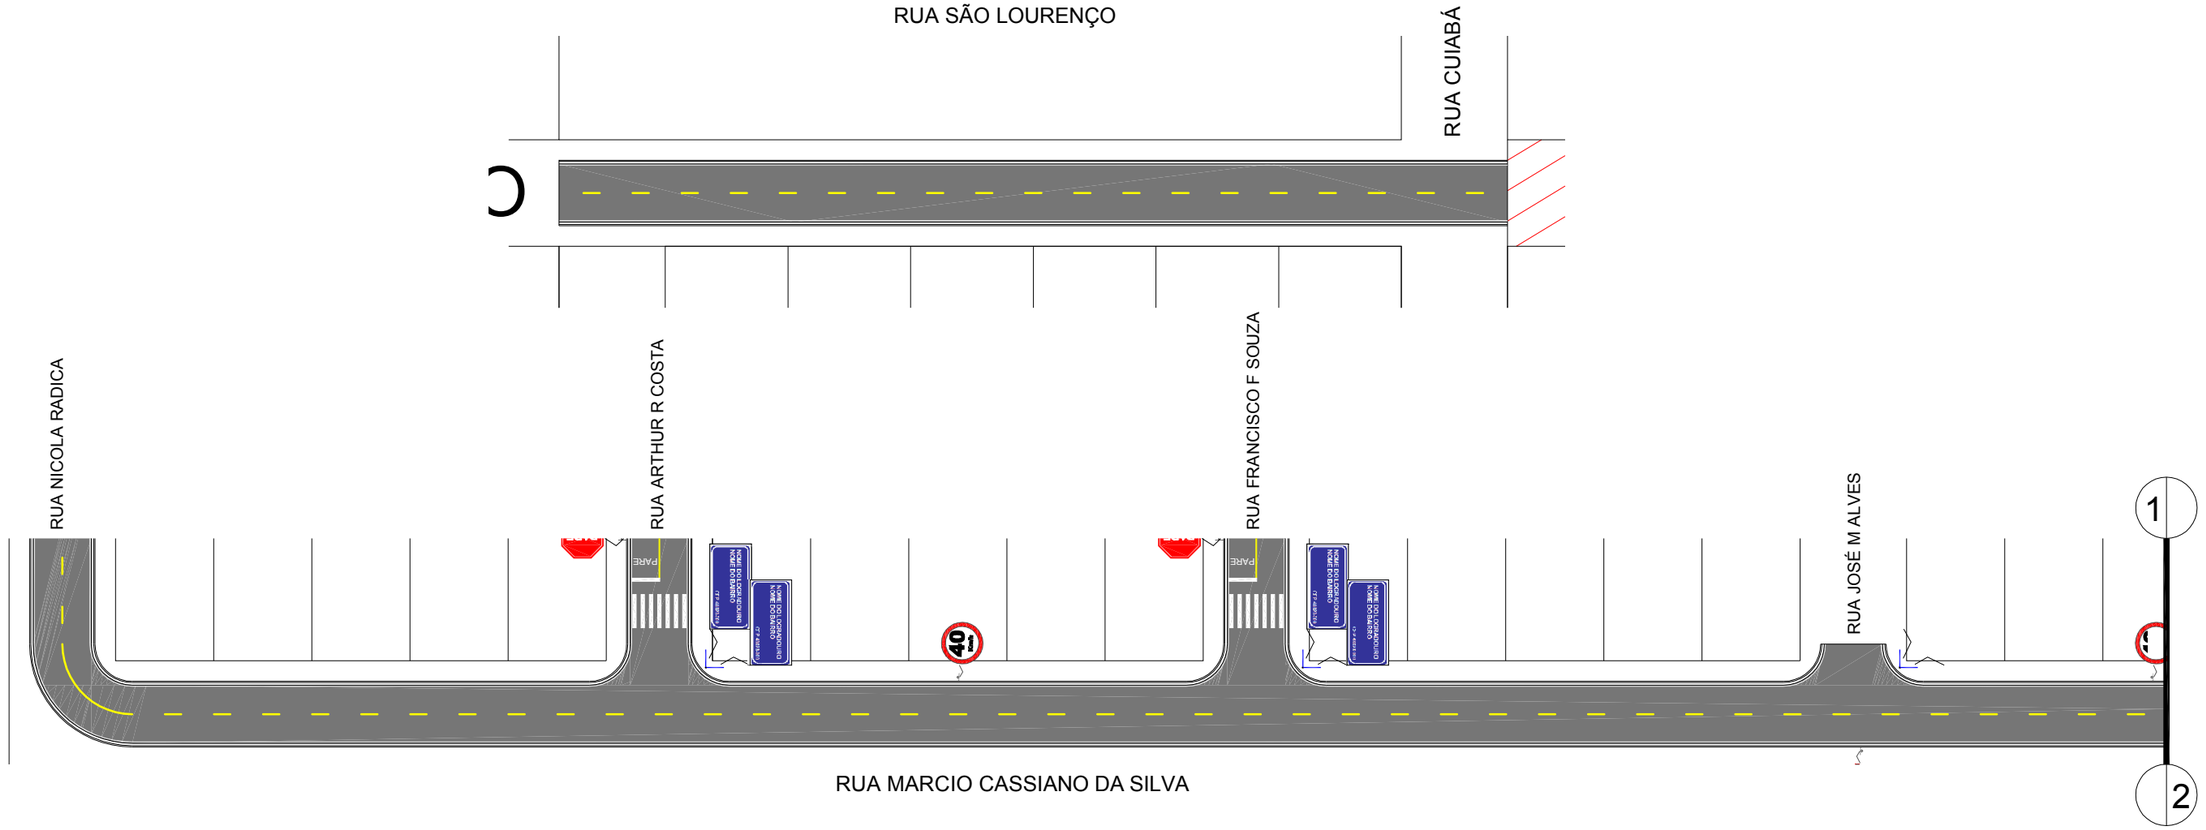

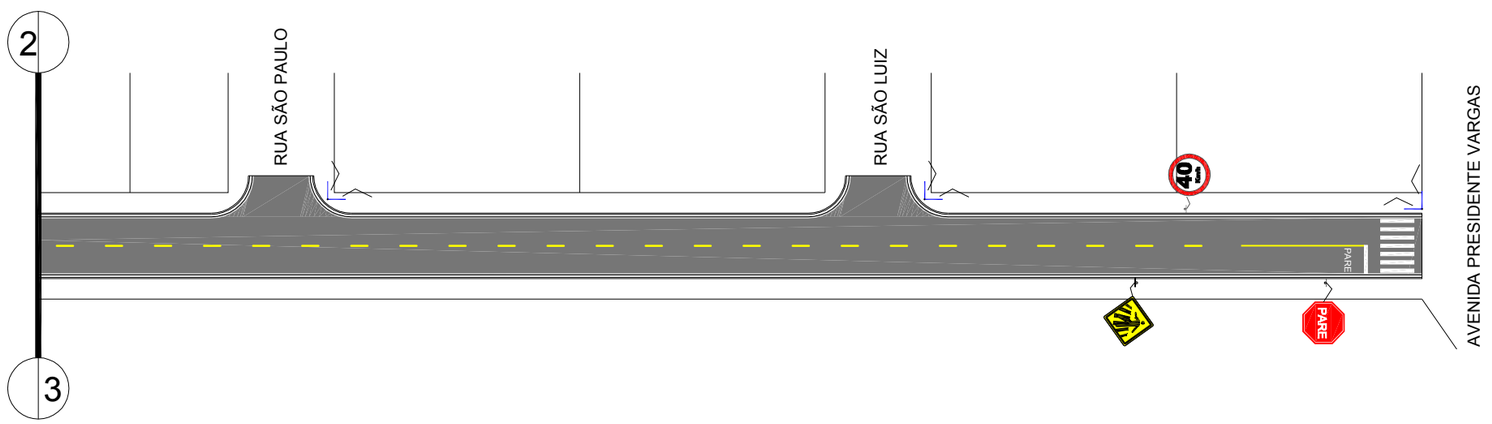

LEGENDA	**ASSUNTO:** MAPA DE LOCALIZAÇÃO		**ASSOCIAÇÃO MATO-GROSSENSE DOS MUNICÍPIOS** Coordenação de Projetos **Adm. Neurilan Fraga**	
Trechos a serem sinalizados ****As coordenadas encontram-se em planilha anexa.*** ***Pavimento Existente***	**LOCAL DO ARQUIVO:** GEOMETRICO.DWG **DATA DE ENTREGA:** 01/09/2016	**AUTOR DO PROJETO:** Jonny Willian J. Rocha Engenheiro Civil CREA- 120823434-0	**OBRA:**	INFRA-ESTRUTURA - PAVIMENTAÇÃO ASFÁLTICA
			PROPRIETÁRIO/ CNPJ:	SÃO PEDRO DA CIPA - 37.464.948/0001-08
ESCALA: SEM ESCALA **ART:** 000000-0	**REVISÃO:** 1° - 01/09/2016	**DESENHO:** DOUGLAS RENATO N RIBEIRO.	**ENDEREÇO:**	RUA SÃO LOURENÇO FOLHA Nº **SIN-06**

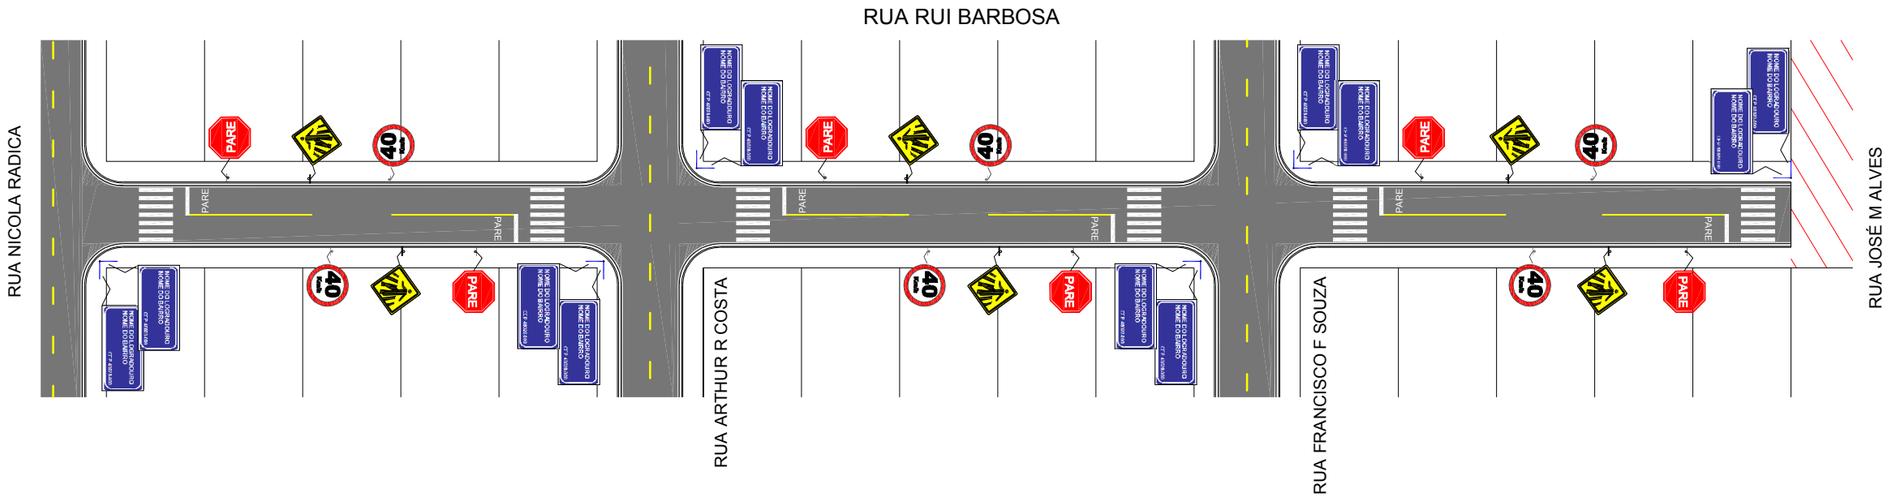

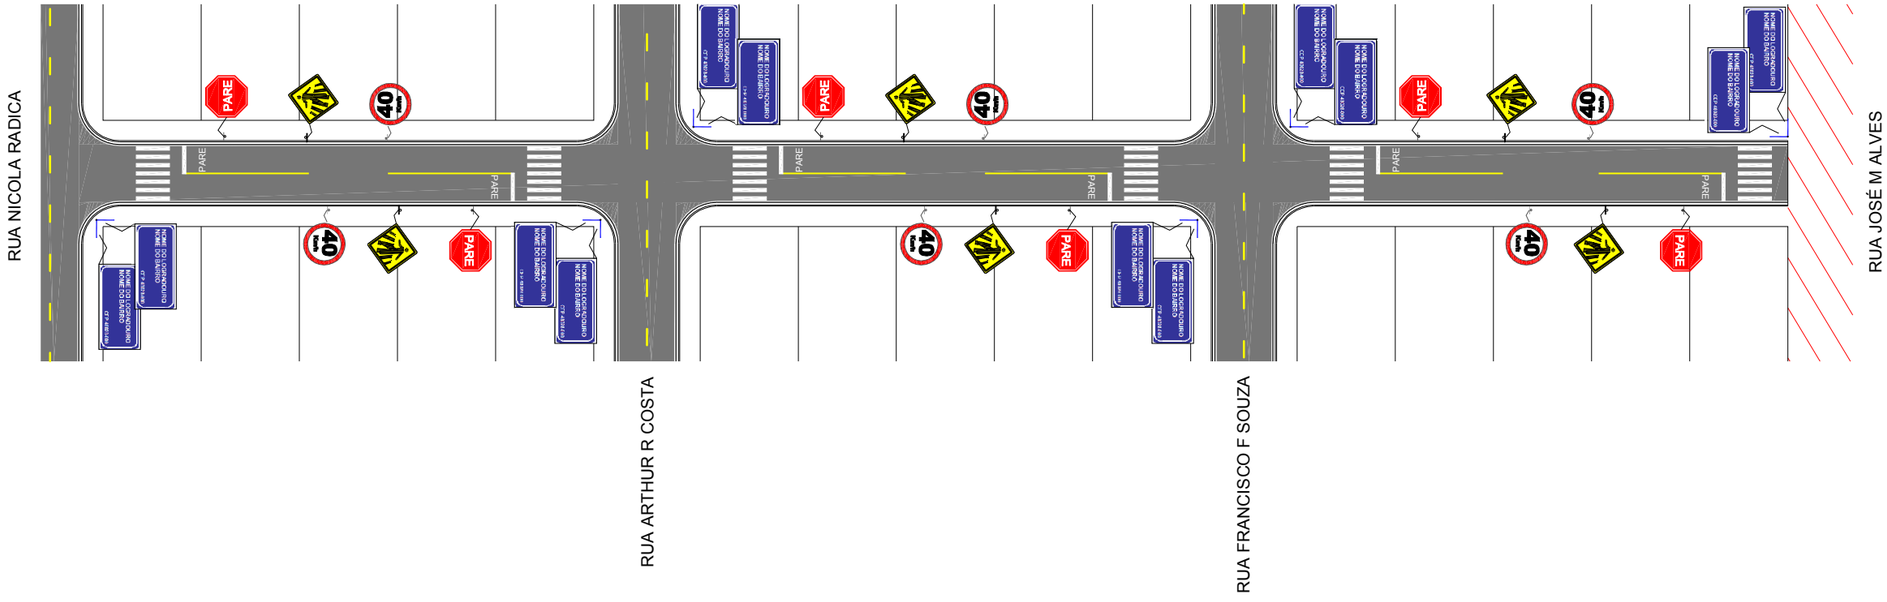

LEGENDA	**ASSUNTO:** MAPA DE LOCALIZAÇÃO			**ASSOCIAÇÃO MATO-GROSSENSE DOS MUNICÍPIOS** Coordenação de Projetos **Adm. Neurilan Fraga**
Trechos a serem sinalizados ****As coordenadas encontram-se em planilha anexa.*** ***Pavimento Existente***	**LOCAL DO ARQUIVO:** GEOMETRICO.DWG **DATA DE ENTREGA:** 01/09/2016	**AUTOR DO PROJETO:** Jonny Willian J. Rocha Engenheiro Civil CREA- 120823434-0	AMM SITE: www.amm.org.br E-MAIL: centraldeprojetosamm@gmail.com IAD INSTITUTO ASSISTENCIAL DE DESENVOLVIMENTO	**OBRA:** INFRA-ESTRUTURA - PAVIMENTAÇÃO ASFÁLTICA **PROPRIETÁRIO/ CNPJ:** SÃO PEDRO DA CIPA - 37.464.948/0001-08 **ENDEREÇO:** RUA RUI BARBOSA, RUA CASSIMIRO DIAS
ESCALA: SEM ESCALA **ART:** 000000-0	**REVISÃO:** 1° - 01/09/2016	**DESENHO:** DOUGLAS RENATO N RIBEIRO.		FOLHA Nº **SIN-07**

RUA JOSÉ SOARES DA SILVA

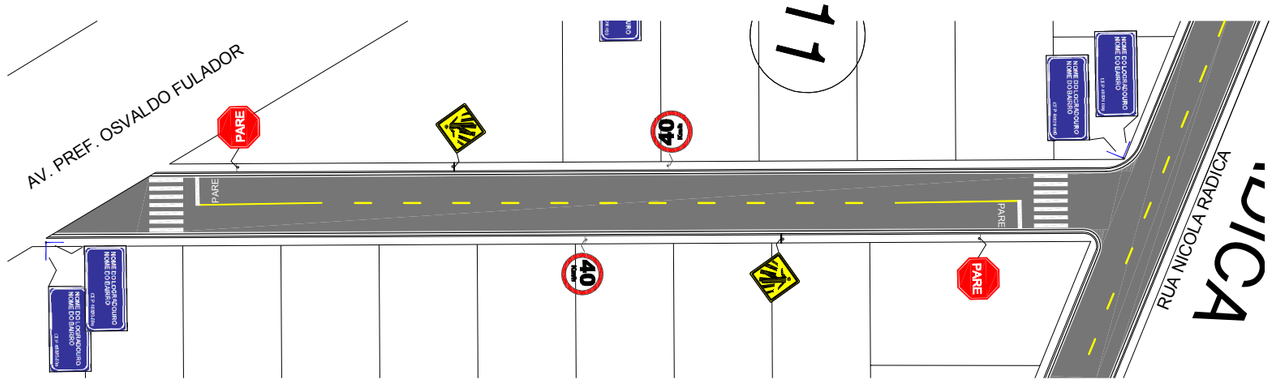

RUA MATO GROSSO TRECHO 01

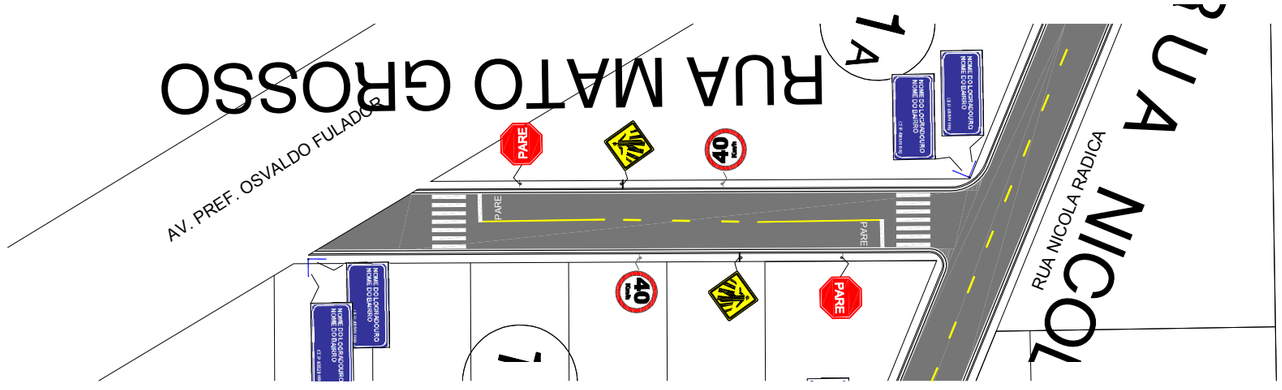

LEGENDA	**ASSUNTO:** MAPA DE LOCALIZAÇÃO			**ASSOCIAÇÃO MATO-GROSSENSE DOS MUNICÍPIOS** Coordenação de Projetos **Adm. Neurilan Fraga**	
Trechos a serem sinalizados ****As coordenadas encontram-se em planilha anexa.***	**LOCAL DO ARQUIVO:** GEOMETRICO.DWG	**AUTOR DO PROJETO:** Jonny Willian J. Rocha Engenheiro Civil CREA- 120823434-0	AMM SITE: www.amm.org.br E-MAIL: centraldeprojetosamm@gmail.com	**OBRA:**	INFRA-ESTRUTURA - PAVIMENTAÇÃO ASFÁLTICA
	DATA DE ENTREGA: 01/09/2016		IAD INSTITUTO ASSISTENCIAL DE DESENVOLVIMENTO	**PROPRIETÁRIO/ CNPJ:**	SÃO PEDRO DA CIPA - 37.464.948/0001-08
ESCALA: SEM ESCALA **ART:** 000000-0	**REVISÃO:** 1° - 01/09/2016	**DESENHO:** DOUGLAS RENATO N RIBEIRO.		**ENDEREÇO:**	RUA JOSÉ SOARES DA SILVA RUA MATO GROSSO TRECHO 01
					FOLHA Nº **SIN-08**

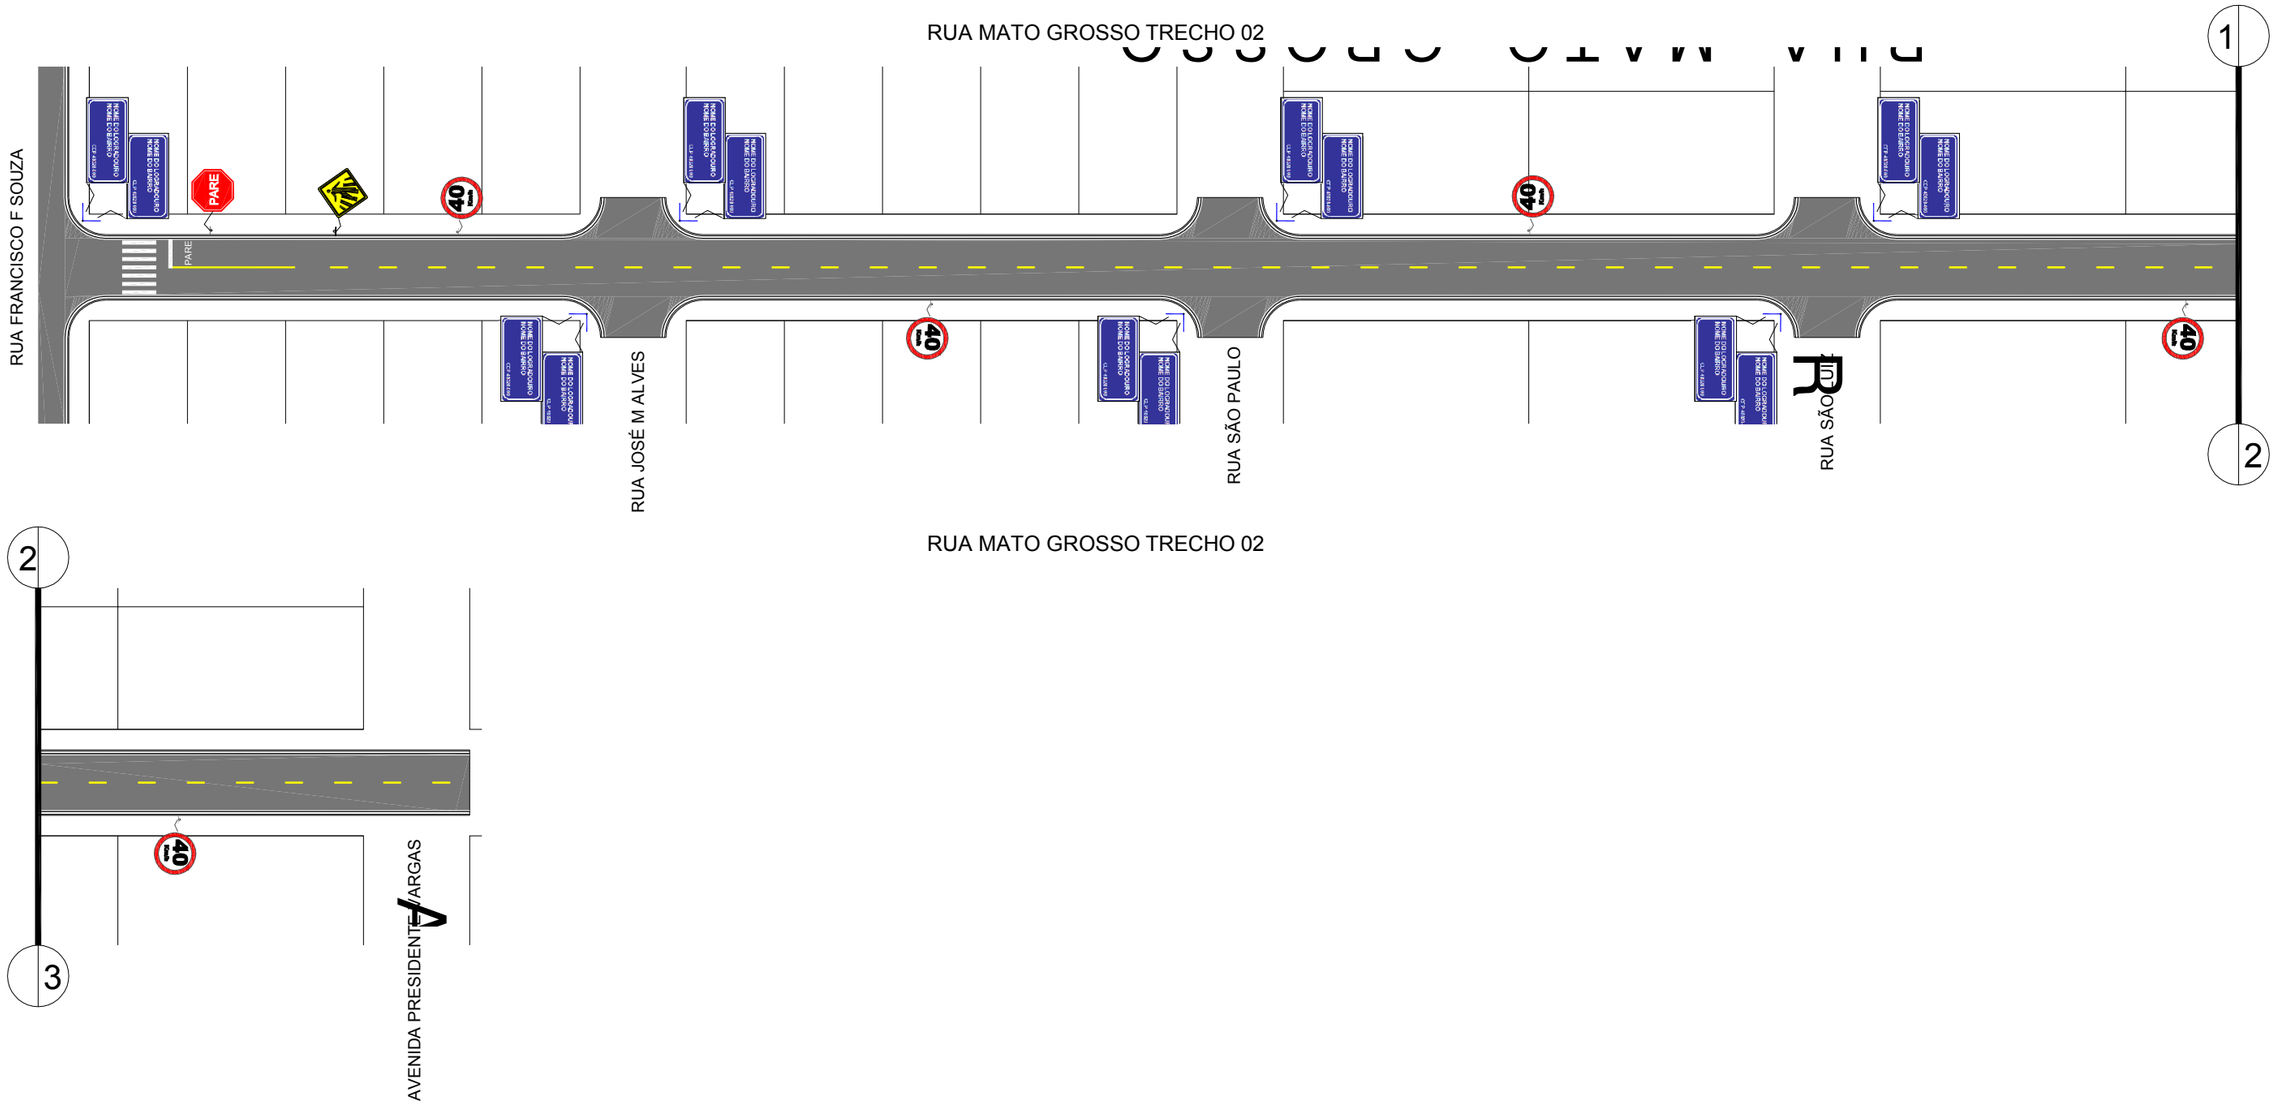

LEGENDA	**ASSUNTO:** MAPA DE LOCALIZAÇÃO		**ASSOCIAÇÃO MATO-GROSSENSE DOS MUNICÍPIOS** Coordenação de Projetos **Adm. Neurilan Fraga**
Trechos a serem sinalizados **As coordenadas encontram-se em planilha anexa.*	**LOCAL DO ARQUIVO:** GEOMETRICO.DWG **DATA DE ENTREGA:** 01/09/2016	**AUTOR DO PROJETO:** Jonny Willian J. Rocha Engenheiro Civil CREA- 120823434-0	**OBRA:** INFRA-ESTRUTURA - PAVIMENTAÇÃO ASFÁLTICA
			PROPRIETÁRIO/ CNPJ: SÃO PEDRO DA CIPA - 37.464.948/0001-08
ESCALA: SEM ESCALA **ART:** 000000-0	**REVISÃO:** 1° - 01/09/2016	**DESENHO:** DOUGLAS RENATO N RIBEIRO.	**ENDEREÇO:** RUA MATO GROSSO TRECHO 02 FOLHA Nº **SIN-09**

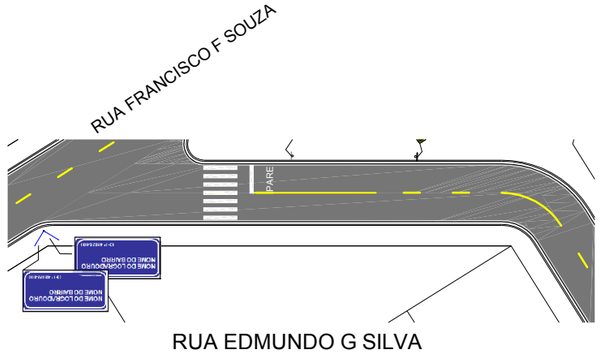

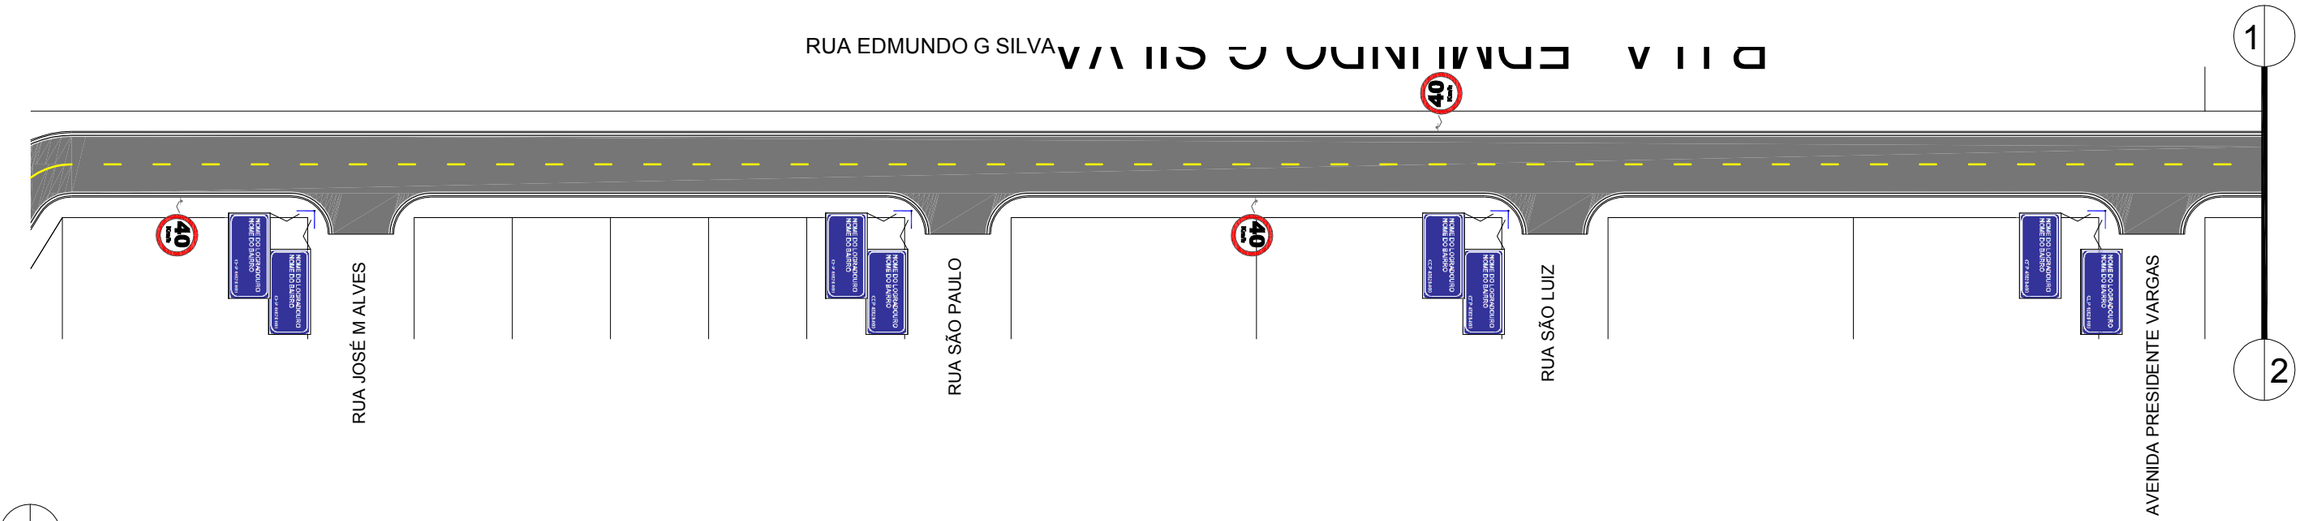

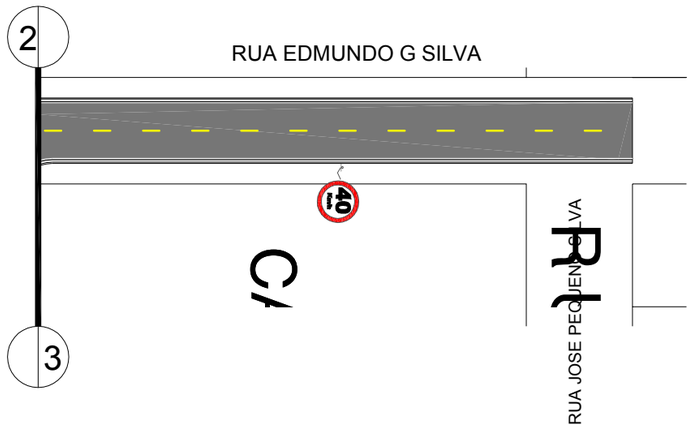

LEGENDA	**ASSUNTO:** MAPA DE LOCALIZAÇÃO			**ASSOCIAÇÃO MATO-GROSSENSE DOS MUNICÍPIOS** Coordenação de Projetos **Adm. Neurilan Fraga**	
Trechos a serem sinalizados **As coordenadas encontram-se em planilha anexa.*	**LOCAL DO ARQUIVO:** GEOMETRICO.DWG	**AUTOR DO PROJETO:** Jonny Willian J. Rocha Engenheiro Civil CREA- 120823434-0	AMM SITE: www.amm.org.br E-MAIL: centraldeprojetosamm@gmail.com	**OBRA:**	INFRA-ESTRUTURA - PAVIMENTAÇÃO ASFÁLTICA
	DATA DE ENTREGA: 01/09/2016		IAD INSTITUTO ASSISTENCIAL DE DESENVOLVIMENTO	**PROPRIETÁRIO/ CNPJ:**	SÃO PEDRO DA CIPA - 37.464.948/0001-08
ESCALA: SEM ESCALA	**ART:** 000000-0	**REVISÃO:** 1° - 01/09/2016	**DESENHO:** DOUGLAS RENATO N RIBEIRO.	**ENDEREÇO:**	RUA EDMUNDO G SILVA
					FOLHA Nº **SIN-10**

Faixa de Pedestres

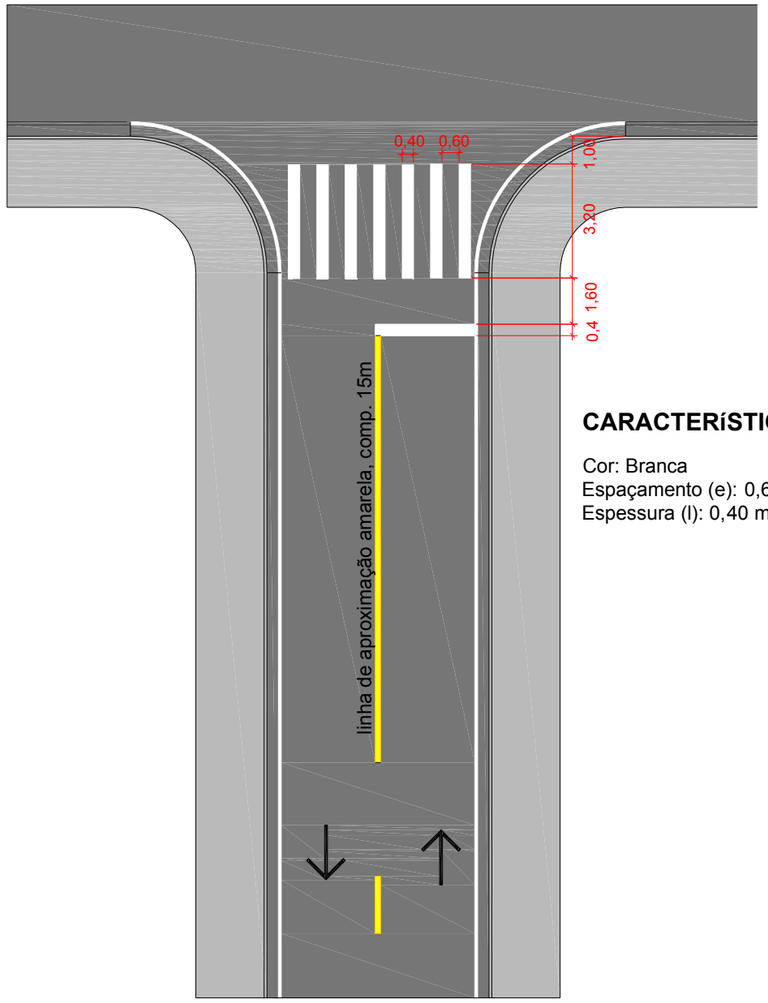

CARACTERíSTICAS

Cor: Branca
Espaçamento (e): 0,60 m
Espessura (l): 0,40 m

Faixa de Pedestre

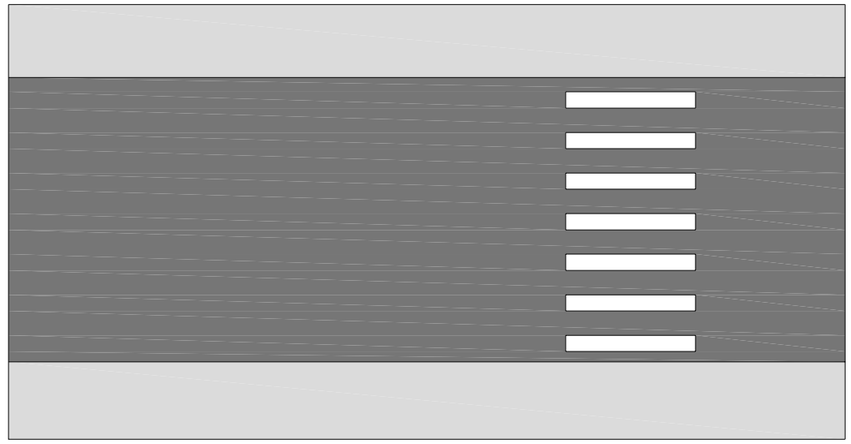

CARACTERíSTICAS

Cor: Branco

LEGENDA		**ASSUNTO:** SINALIZAÇÃO HORIZONTAL - FAIXA DE TRAVESSIA DE PEDESTRES		**ASSOCIAÇÃO MATO-GROSSENSE DOS MUNICÍPIOS** Coordenação de Projetos **Adm. Neurilan Fraga**	
		LOCAL DO ARQUIVO: GEOMETRICO.DWG	**AUTOR DO PROJETO:** Jonny Willian J. Rocha Engenheiro Civil CREA- 120823434-0	**OBRA:**	INFRA-ESTRUTURA - PAVIMENTAÇÃO ASFÁLTICA
		DATA DE ENTREGA: 01/09/2016		**PROPRIETÁRIO/ CNPJ:**	SÃO PEDRO DA CIPA - 37.464.948/0001-08
ESCALA: SEM ESCALA	**ART:** 000000-0	**REVISÃO:** 1° - 01/09/2016	**DESENHO:** DOUGLAS RENATO N RIBEIRO.	**ENDEREÇO:**	SÃO PEDRO DA CIPA - RUAS DIVERSAS

FOLHA Nº **SIN-11**

Legenda PARE, Linha de Retenção e Linha de Aproximação

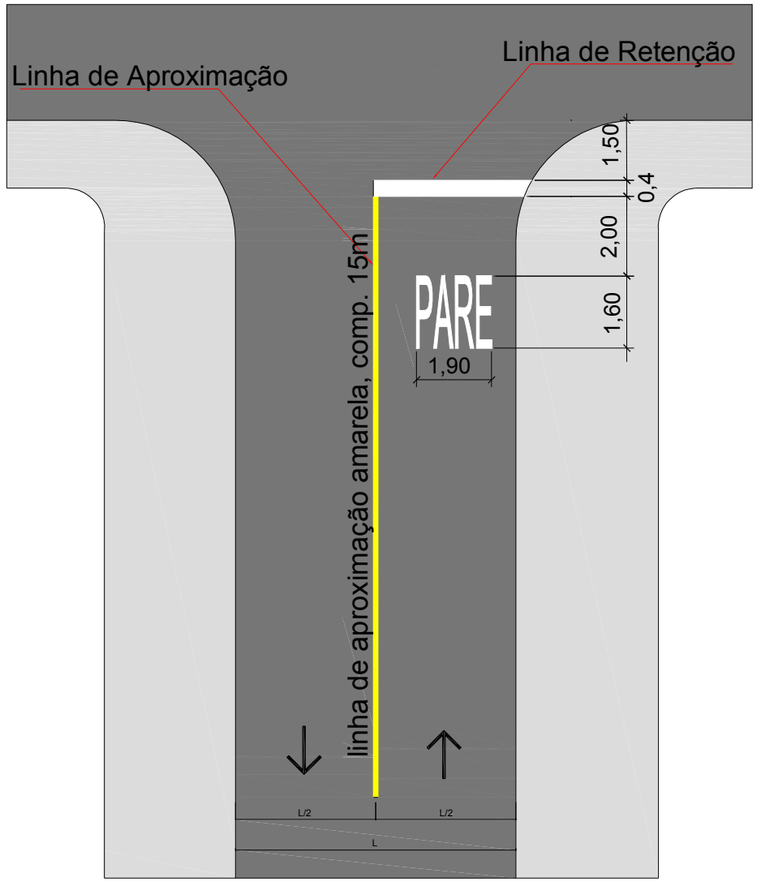

CARACTERíSTICAS

Legenda PARE

Cor: Branco
Altura (a): 1,60 m
Largura (b): 1,90 m

Linha de Retenção

Cor: Branco
Espessura: 0,40 m
Largura: Variável

Linha Simples Seccionada (LFO-2) (sentidos opostos)

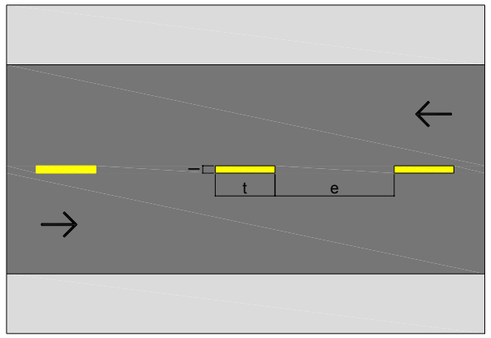

CARACTERíSTICAS

Cor: Amarelo
Traço (t): 2,00 m
Espaçamento (e): 4,00 m
Espessura (l): 0,10 m
Cadência (t:e): 1:2

Linha de Bordo (LBO)
Duas faixas em cada rua indicada

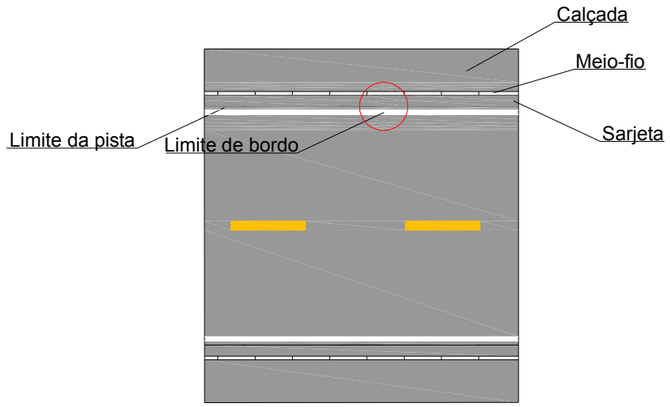

LEGENDA		**ASSUNTO:** SINALIZAÇÃO HORIZONTAL - LINHA DE RETENÇÃO, LINHA DE APROXIMAÇÃO, LEGENDA PARE, LINHA SIMPLES SECCIONADA E LINHA DE BORDO		**ASSOCIAÇÃO MATO-GROSSENSE DOS MUNICÍPIOS** Coordenação de Projetos **Adm. Neurilan Fraga**	
		LOCAL DO ARQUIVO: GEOMETRICO.DWG	**AUTOR DO PROJETO:** Jonny Willian J. Rocha Engenheiro Civil CREA- 120823434-0	**OBRA:**	INFRA-ESTRUTURA - PAVIMENTAÇÃO ASFÁLTICA
		DATA DE ENTREGA: 01/09/2016		**PROPRIETÁRIO/ CNPJ:**	SÃO PEDRO DA CIPA - 37.464.948/0001-08
ESCALA: SEM ESCALA	**ART:** 000000-0	**REVISÃO:** 1° - 01/09/2016	**DESENHO:** DOUGLAS RENATO N RIBEIRO.	**ENDEREÇO:**	SÃO PEDRO DA CIPA - RUAS DIVERSAS — FOLHA Nº **SIN-12**

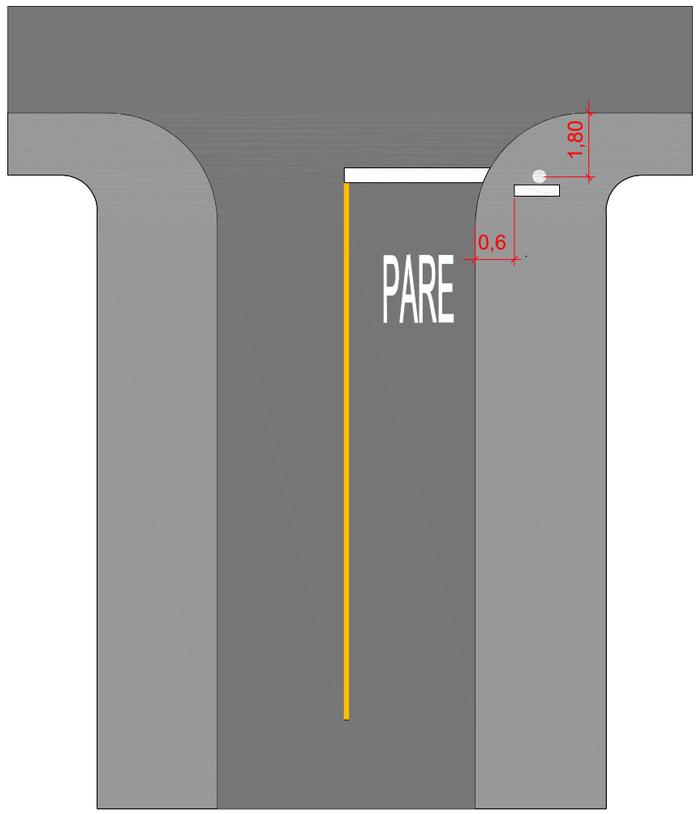

R-1 Parada Obrigatória

CORES
Fundo: Vermelho Refletivo
Orla Interna: Branco Refletivo
Orla Externa: Vermelho Refletivo
Letras: Branco Refletivo
Verso: Preto Fosco

DIMENSÕES
Lado: 350 mm
Orla Interna: 20 mm
Orla Externa: 10 mm
Altura da Letra: 101 mm

As placas devem fazer ângulo de 93º com o sentido do tráfego

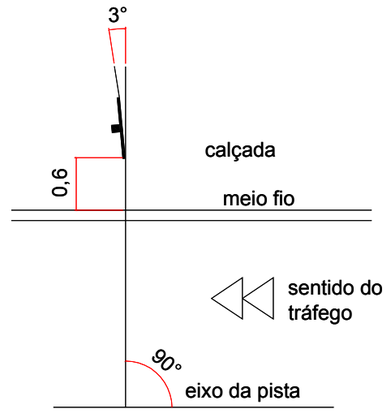

PLANTA DE TOPO

Fundação das Placas Verticais

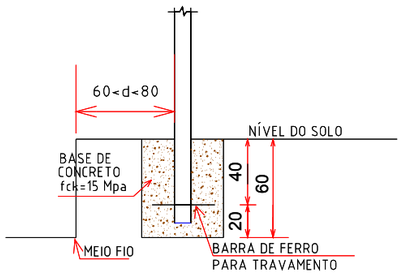

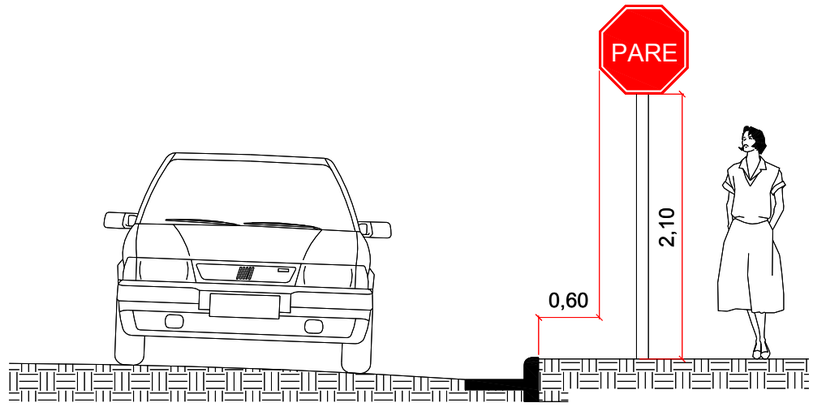

VISTA FRONTAL

LEGENDA		**ASSUNTO:** SINALIZAÇÃO VERTICAL - PLACA R-1 (PARADA OBRIGATÓRIA)		**ASSOCIAÇÃO MATO-GROSSENSE DOS MUNICÍPIOS** Coordenação de Projetos **Adm. Neurilan Fraga**	
		LOCAL DO ARQUIVO: GEOMETRICO.DWG	**AUTOR DO PROJETO:** Jonny Willian J. Rocha Engenheiro Civil CREA- 120823434-0	**OBRA:**	INFRA-ESTRUTURA - PAVIMENTAÇÃO ASFÁLTICA
		DATA DE ENTREGA: 01/09/2016		**PROPRIETÁRIO/ CNPJ:**	SÃO PEDRO DA CIPA - 37.464.948/0001-08
ESCALA: SEM ESCALA	**ART:** 000000-0	**REVISÃO:** 1° - 01/09/2016	**DESENHO:** DOUGLAS RENATO N RIBEIRO.	**ENDEREÇO:**	SÃO PEDRO DA CIPA - RUAS DIVERSAS

AMM SITE: www.amm.org.br E-MAIL: centraldeprojetosamm@gmail.com

IAD INSTITUTO ASSISTENCIAL DE DESENVOLVIMENTO

FOLHA Nº **SIN-13**

R-19 Velocidade Máxima Permitida

CORES

Fundo: Branco Refletivo
Orla: Vermelho Refletivo
Algarismo: Preto
Legenda: Preta
Verso: Preto Fosco

DIMENSÕES

Diâmetro: 500 mm
Orla: 50 mm
Algarismo (40): 200 mm
Letra (Km/h): 44 mm

As placas devem fazer ângulo de 93º com o sentido do tráfego

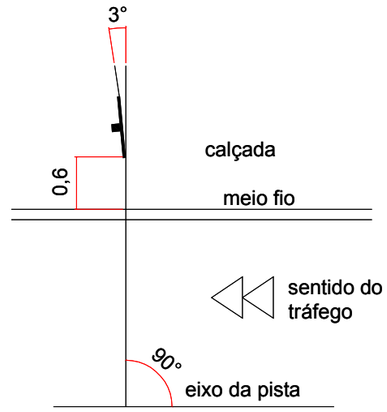

PLANTA DE TOPO

Fundação das Placas Verticais

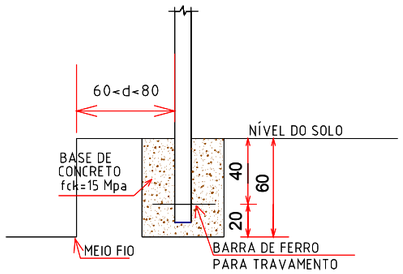

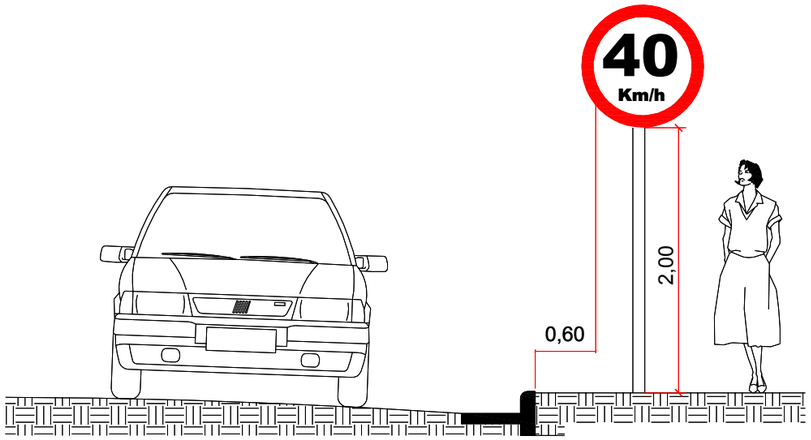

VISTA FRONTAL

LEGENDA		**ASSUNTO:** PLACA R-19 (VELOCIDADE MÁXIMA PERMITIDA)			**ASSOCIAÇÃO MATO-GROSSENSE DOS MUNICÍPIOS** Coordenação de Projetos **Adm. Neurilan Fraga**
		LOCAL DO ARQUIVO: GEOMETRICO.DWG	**AUTOR DO PROJETO:** Jonny Willian J. Rocha Engenheiro Civil CREA- 120823434-0	AMM SITE: www.amm.org.br E-MAIL: centraldeprojetosamm@gmail.com	**OBRA:** INFRA-ESTRUTURA - PAVIMENTAÇÃO ASFÁLTICA
		DATA DE ENTREGA: 01/09/2016		IAD INSTITUTO ASSISTENCIAL DE DESENVOLVIMENTO	**PROPRIETÁRIO/ CNPJ:** SÃO PEDRO DA CIPA - 37.464.948/0001-08
ESCALA: SEM ESCALA	**ART:** 000000-0	**REVISÃO:** 1° - 01/09/2016	**DESENHO:** DOUGLAS RENATO N RIBEIRO.		**ENDEREÇO:** SÃO PEDRO DA CIPA - RUAS DIVERSAS — FOLHA Nº **SIN-14**

A-32b Passagem Sinalizada de Pedestres

CORES

Fundo: Amarelo
Orla Externa: Amarelo
Orla Interna: Preto
Símbolo: Preto
Verso: Preto Fosco

DIMENSÕES

Lado: 450 mm
Orla Interna: 18 mm
Orla Externa: 09 mm

Fundação das Placas Verticais

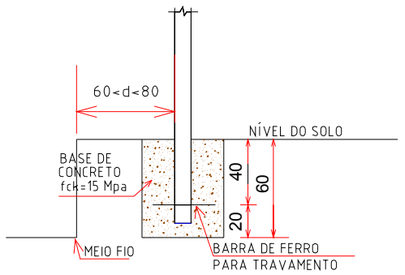

As placas devem fazer ângulo de 93º com o sentido do tráfego

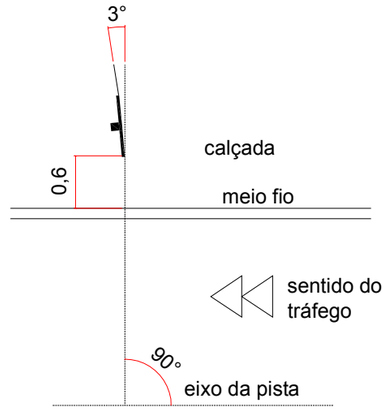

PLANTA DE TOPO

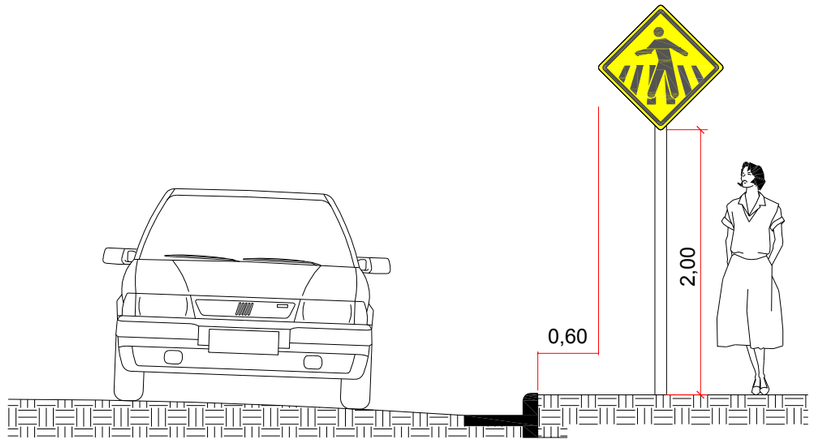

VISTA FRONTAL

LEGENDA	**ASSUNTO:** PLACA A-32b (PASSAGEM SINALIZADA DE PEDESTRES)			**ASSOCIAÇÃO MATO-GROSSENSE DOS MUNICÍPIOS** Coordenação de Projetos **Adm. Neurilan Fraga**	
	LOCAL DO ARQUIVO: GEOMETRICO.DWG	**AUTOR DO PROJETO:** Jonny Willian J. Rocha Engenheiro Civil CREA- 120823434-0	AMM SITE: www.amm.org.br E-MAIL: centraldeprojetosamm@gmail.com	**OBRA:**	INFRA-ESTRUTURA - PAVIMENTAÇÃO ASFÁLTICA
	DATA DE ENTREGA: 01/09/2016		IAD INSTITUTO ASSISTENCIAL DE DESENVOLVIMENTO	**PROPRIETÁRIO/ CNPJ:**	SÃO PEDRO DA CIPA - 37.464.948/0001-08
ESCALA: SEM ESCALA	**ART:** 000000-0	**REVISÃO:** 1° - 01/09/2016	**DESENHO:** DOUGLAS RENATO N RIBEIRO.	**ENDEREÇO:**	SÃO PEDRO DA CIPA - RUAS DIVERSAS
					FOLHA Nº **SIN-15**

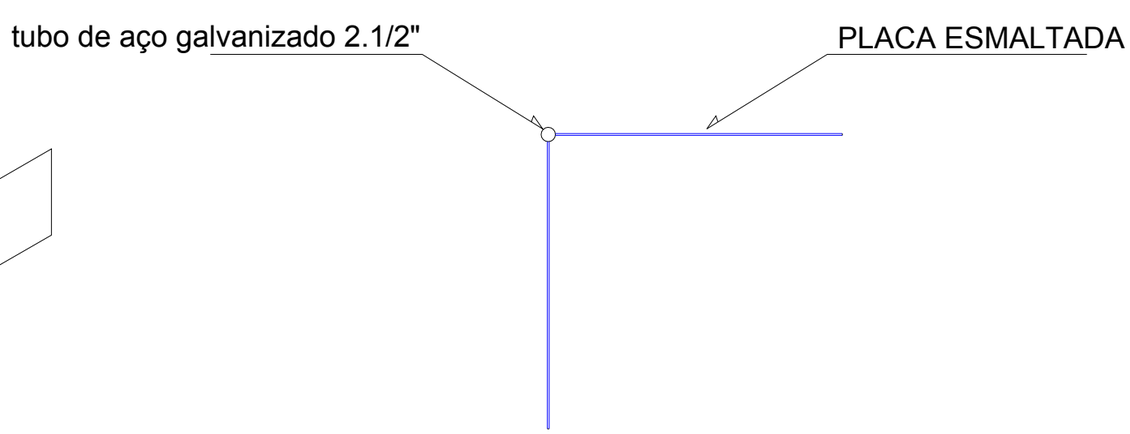

PLACA DE IDENTIFICAÇÃO VIARIA
VISTA SUPERIOR

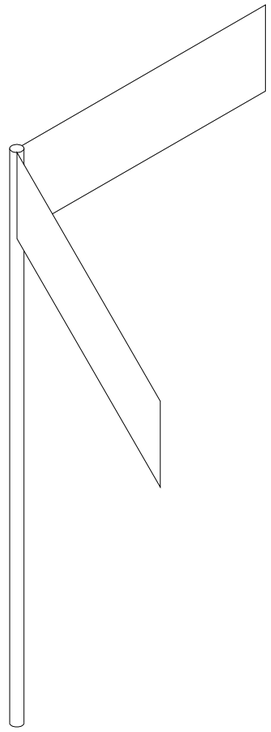

PLACA DE IDENTIFICAÇÃO VIARIA
PERSPECTIVA DA PLACA

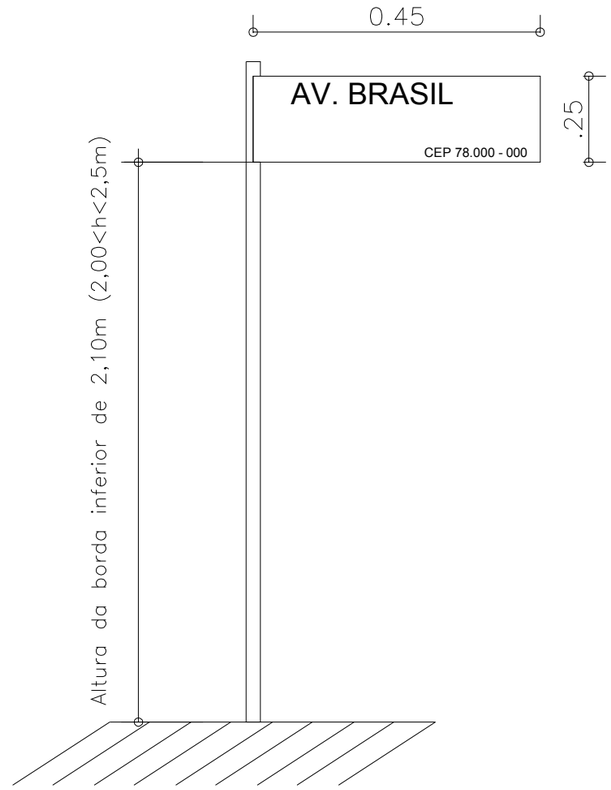

PLACA DE IDENTIFICAÇÃO VIARIA
VISTA FRONTAL

Número do CEP deverá ser
fornecido pela Prefeitura

LEGENDA		**ASSUNTO:** SINALIZAÇÃO VERTICAL - PLACA DE IDENTIFICAÇÃO DE RUAS		**ASSOCIAÇÃO MATO-GROSSENSE DOS MUNICÍPIOS** Coordenação de Projetos **Adm. Neurilan Fraga**	
		LOCAL DO ARQUIVO: GEOMETRICO.DWG	**AUTOR DO PROJETO:** Jonny Willian J. Rocha Engenheiro Civil CREA- 120823434-0	**OBRA:**	INFRA-ESTRUTURA - PAVIMENTAÇÃO ASFÁLTICA
		DATA DE ENTREGA: 01/09/2016		**PROPRIETÁRIO/ CNPJ:**	SÃO PEDRO DA CIPA - 37.464.948/0001-08
ESCALA: SEM ESCALA	**ART:** 000000-0	**REVISÃO:** 1° - 01/09/2016	**DESENHO:** DOUGLAS RENATO N RIBEIRO.	**ENDEREÇO:**	SÃO PEDRO DA CIPA - RUAS DIVERSAS

FOLHA Nº **SIN-16**