

ASSOCIAÇÃO MATO-GROSSENSE DOS MUNICÍPIOS

Coordenação de Infraestrutura e Capacitação

Adm. Neurilan Fraga



SITE: www.amm.org.br
E-MAIL: centraldeprojetosamm@gmail.com

PROJETO EXECUTIVO DE INFRAESTRUTURA URBANA

PAVIMENTAÇÃO ASFÁLTICA EM TSD, DRENAGEM E SINALIZAÇÃO VIÁRIA

Proprietário: Prefeitura Municipal de São Pedro da Cipa - MT
CNPJ: 37.464.948/0001-08
Trecho: Ruas Diversas



VOLUME 2 - PROJETO DE EXECUÇÃO



ASSOCIAÇÃO MATO-GROSSENSE DOS MUNICÍPIOS

Coordenação de Infraestrutura e Capacitação

Adm. Neurilan Fraga



SITE: www.amm.org.br
E-MAIL: centraldeprojetosamm@gmail.com

PROJETO EXECUTIVO DE INFRAESTRUTURA URBANA

PAVIMENTAÇÃO ASFÁLTICA EM TSD, DRENAGEM E SINALIZAÇÃO VIÁRIA

Proprietário: Prefeitura Municipal de São Pedro da Cipa - MT
CNPJ: 37.464.948/0001-08
Trecho: Ruas Diversas

Elaboração : Associação Mato-grossense dos Municípios
Resp. Técnico: Jonny Willian J. Rocha
CREA/CONFEA: 120.823.434-0
Resp. Técnico: Bernardo Reis de Mello Almeida
CREA/CONFEA: 121.213.549-0




VOLUME 2 - PROJETO DE EXECUÇÃO



APRESENTAÇÃO

MAPA DE LOCALIZAÇÃO - MUNICÍPIO DE SÃO PEDRO DA CIPA

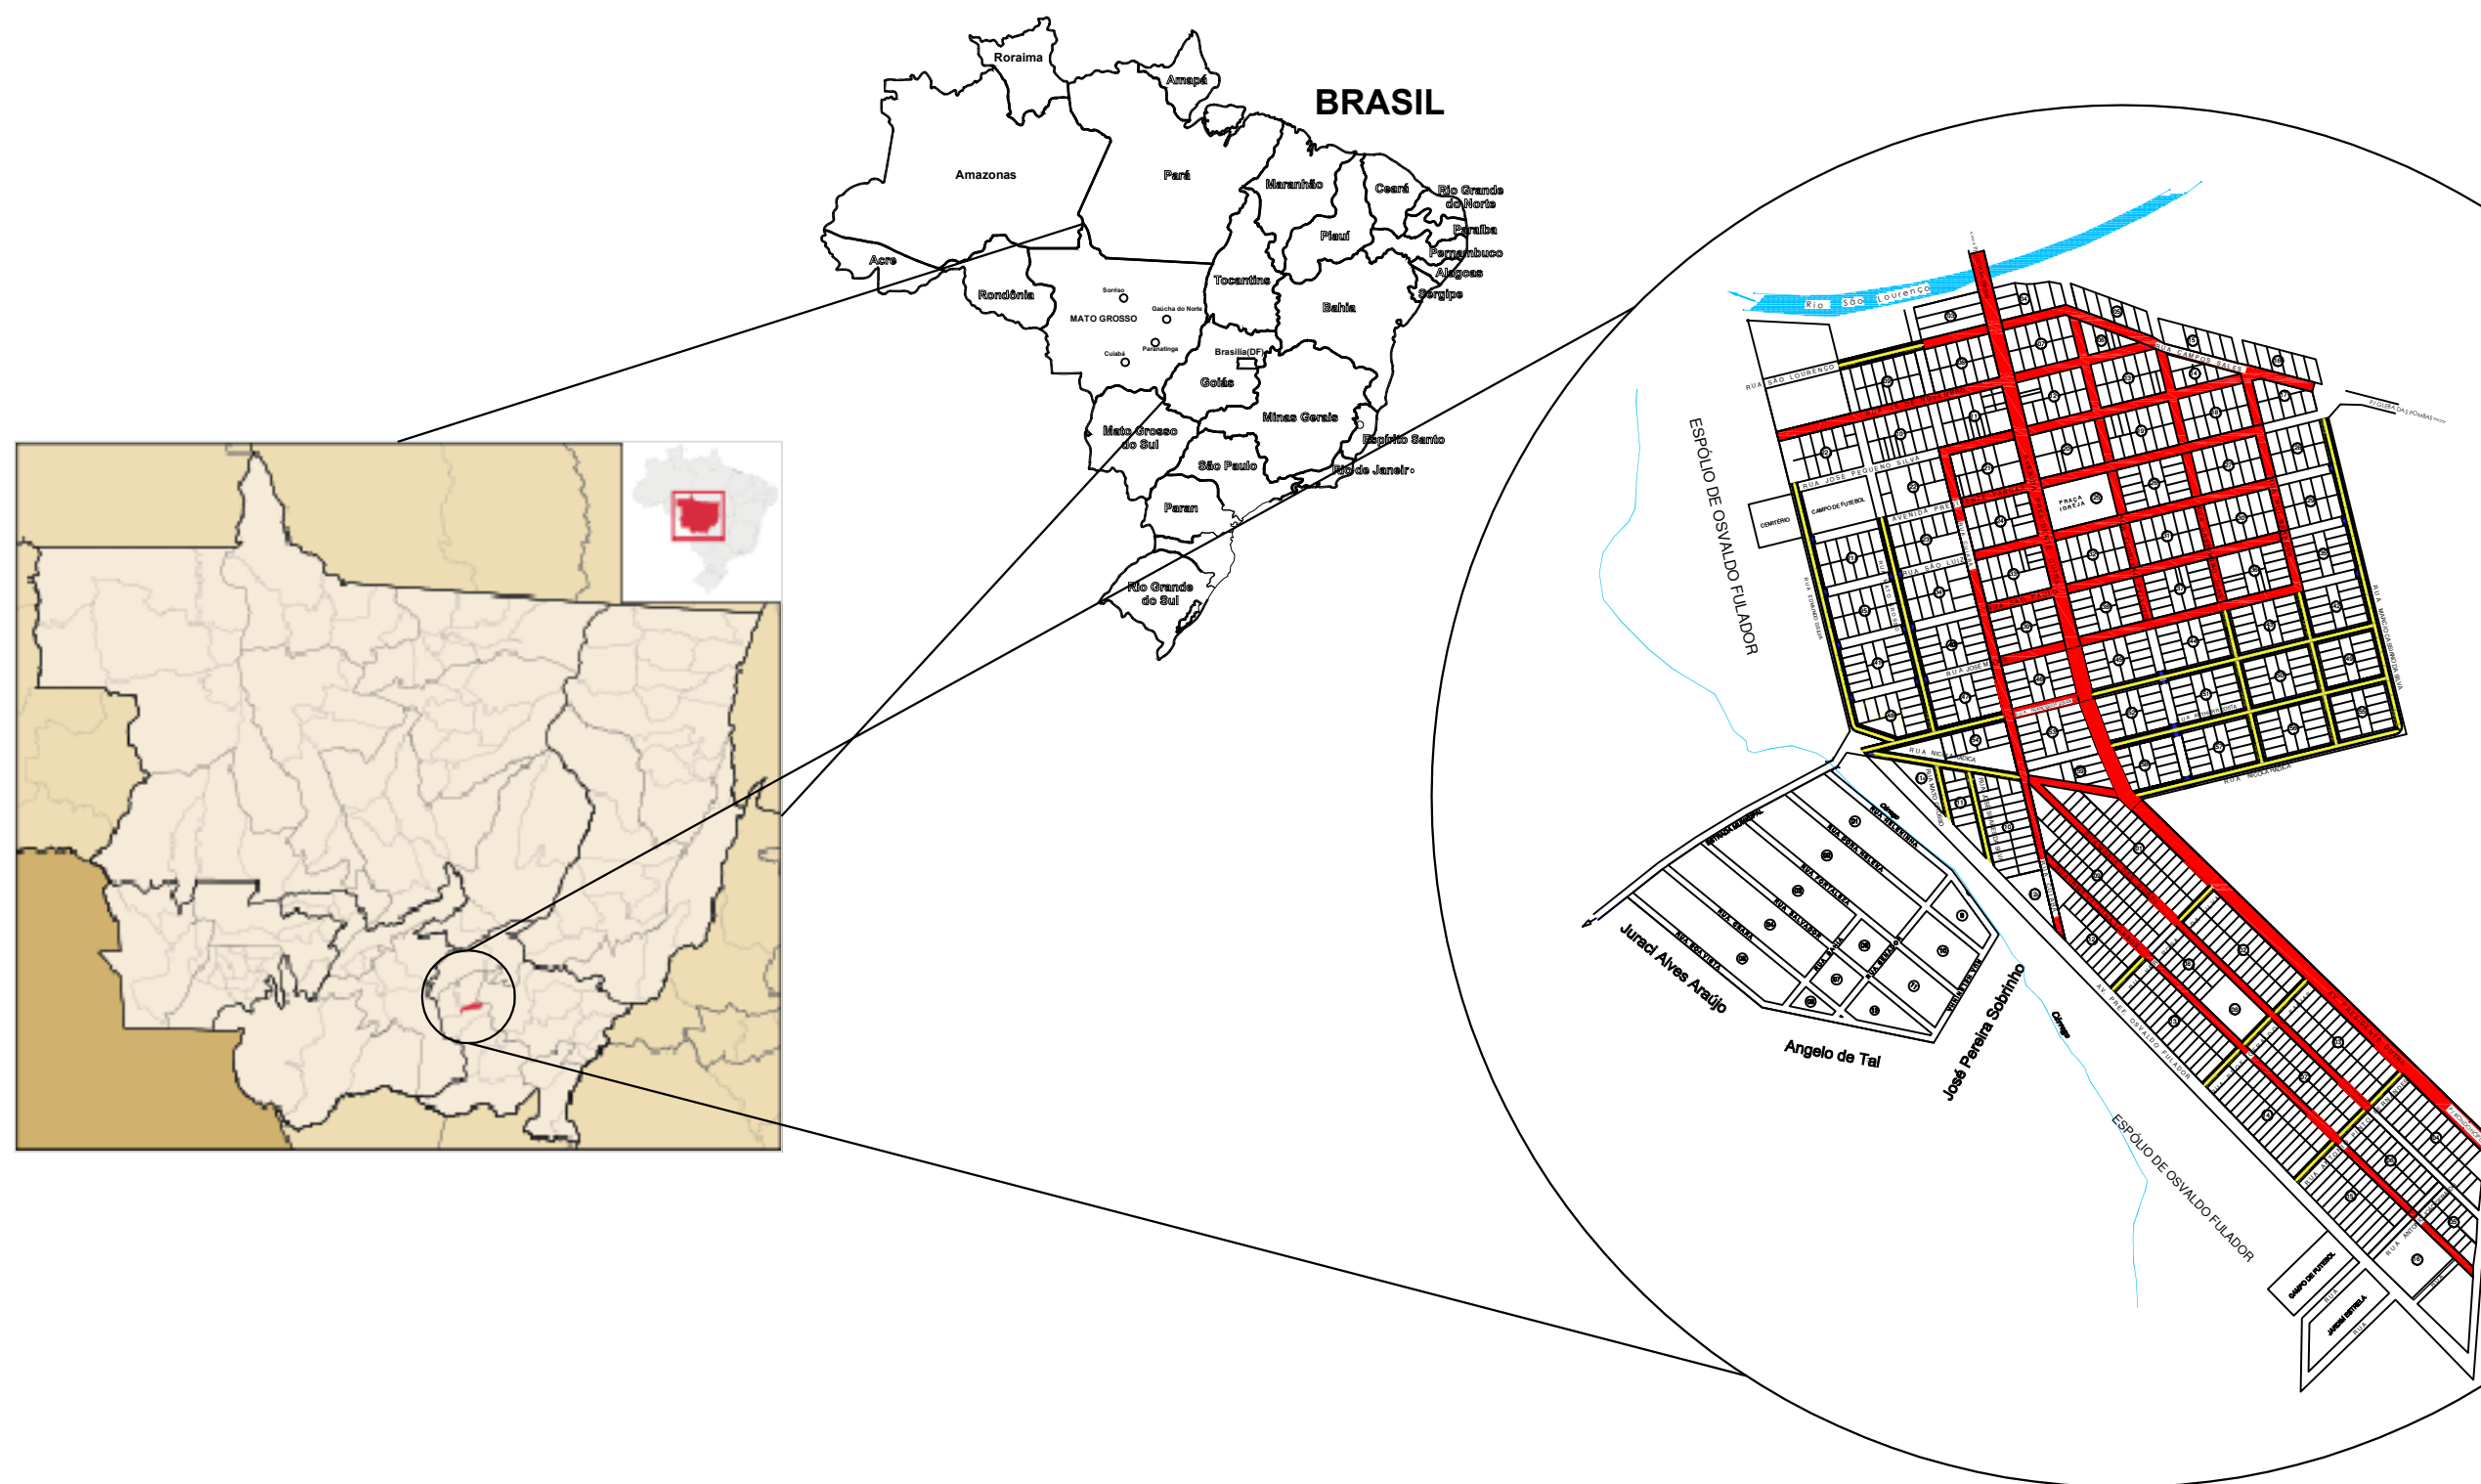

LEGENDA		ASSUNTO: MAPA DE LOCALIZAÇÃO		 SITE: www.amm.org.br E-MAIL: centraldeprojetoamm@gmail.com	ASSOCIAÇÃO MATO-GROSSENSE DOS MUNICÍPIOS Coordenação de Projetos Adm. Neurilan Fraga	
		LOCAL DO ARQUIVO: APRESENTAÇÃO.DWG	AUTOR DO PROJETO: Jonny Willian J. Rocha Engenheira Civil CREA - 120823434-0		OBRA:	INFRA-ESTRUTURA - PAVIMENTAÇÃO ASFÁLTICA
		DATA DE ENTREGA: 09/2016			PROPRIETÁRIO/ CNPJ:	São Pedro da Cipa - 37.464.948/0001-08
ESCALA: SEM ESCALA	ART: 000000-0	REVISÃO: 1º - 09/2016	DESENHO: DOUGLAS RENATO N. RIBEIRO	 INSTITUTO ASSISTENCIAL DE DESENVOLVIMENTO	ENDEREÇO:	São Pedro da Cipa - RUAS DIVERSAS
						FOLHA Nº AP-02



GEOMÉTRICO

QUADRO DE RUAS A PAVIMENTAR			
LOGRADOURO	LARGURA (m)	EXTENÇÃO (m)	ÁREA (m²)
RUA SÃO LOURENÇO	7,00	116.00	812.00
RUA MATO GROSSO TRECHO 1	7,00	294.95	2064.65
RUA MATO GROSSO TRECHO 2	7,00	72.17	505.19
RUA EDMUNDO GONÇALVES DA SILVA	7,00	393.15	2752.05
RUA FRANCISCO FERREIRA DE SOUZA TRECHO 1	7,00	195.11	1365.77
RUA FRANCISCO FERREIRA DE SOUZA TRECHO 2	7,00	386.95	2708.65
RUA ARTHUR RAMOS COSTA	7,00	377,84	2644,88
RUA CASSEMIRO DIAS TRECHO 1	7,00	62.95	440.65
RUA CASSEMIRO DIAS TRECHO 2	7,00	65.90	461.30
RUA CASSEMIRO DIAS TRECHO 3	7,00	65.90	461.30
RUA RUI BARBOSA TRECHO 1	7,00	62.95	440.65
RUA RUI BARBOSA TRECHO 2	7,00	65.90	461.30
RUA RUI BARBOSA TRECHO 3	7,00	65.90	461.30
RUA NICOLA RADICA TRECHO 1	7,00	198.33	1388.31
RUA NICOLA RADICA TRECHO 2	7,00	361.90	2533.30
RUA MARCIO CASSIANO DA SILVA	7,00	206.90	1448.30
RUA JOSE SOARES DA SILVA	7,00	123.07	861.49
RUA ROSA C. DA SILVA TRECHO 1	7,00	60.64	424.49
RUA ROSA C. DA SILVA TRECHO 2	7,00	60.00	420.00
RUA PROFESSOR GERALDO R. FARIAS TRECHO 1	7,00	66.81	467.68
RUA PROFESSOR GERALDO R. FARIAS TRECHO 2	7,00	50.00	350.00
RUA PROFESSOR GERALDO R. FARIAS TRECHO 3	7,00	50.00	350.00
RUA ANTONIO PINTO FERNANDES TRECHO 1	7,00	72.80	509.59
RUA ANTONIO PINTO FERNANDES TRECHO 2	7,00	50.00	350.00
RUA ANTONIO PINTO FERNANDES TRECHO 3	7,00	50.00	350.00
LIMPA-RODAS			1022,76
TOTAL		3576.09	26055,39


LEGENDA		ASSUNTO: QUADRO DE RUAS A PAVIMENTAR			ASSOCIAÇÃO MATO-GROSSENSE DOS MUNICÍPIOS Coordenação de Projetos Adm. Neurilan Fraga			
		LOCAL DO ARQUIVO: GEOMETRICO.DWG	AUTOR DO PROJETO: Jonny Willian J. Rocha Engenheiro Civil CREA - 120823434-0		OBRA:	INFRA-ESTRUTURA - PAVIMENTAÇÃO ASFÁLTICA		
		DATA DE ENTREGA: 09/2016			PROPRIETÁRIO/ CNPJ:	SÃO PEDRO DA CIPA - 37.464.948/0001-08		
ESCALA: SEM ESCALA	ART: 000000-0	REVISÃO: 1º - 09/2016	DESENHO: DOUGLAS RENATO N RIBEIRO		ENDEREÇO:	SÃO PEDRO DA CIPA - RUAS DIVERSAS		
							FOLHA Nº PG-00	





LEGENDA		ASSUNTO: MAPA DE LOCALIZAÇÃO		 	ASSOCIAÇÃO MATO-GROSSENSE DOS MUNICÍPIOS Coordenação de Projetos Adm. Neurilan Fraga	
 RUAS A SEREM PAVIMENTADAS  Limpa-Rodas e Embocaduras  Pavimento Existente	LOCAL DO ARQUIVO: GEOMETRICO.DWG	AUTOR DO PROJETO: Jonny Willian J. Rocha Engenheiro Civil CREA- 120823434-0			OBRA:	INFRA-ESTRUTURA - PAVIMENTAÇÃO ASFÁLTICA
	DATA DE ENTREGA: 09/2016				PROPRIETÁRIO/ CNPJ:	SÃO PEDRO DA CIPA- 37.464.948/0001-08
ESCALA: SEM ESCALA	ART: 000000-0	REVISÃO: 1º - 09/2016	DESENHO: DOUGLAS RENATO N. RIBEIRO		ENDEREÇO:	SÃO PEDRO DA CIPA- RUAS DIVERSAS

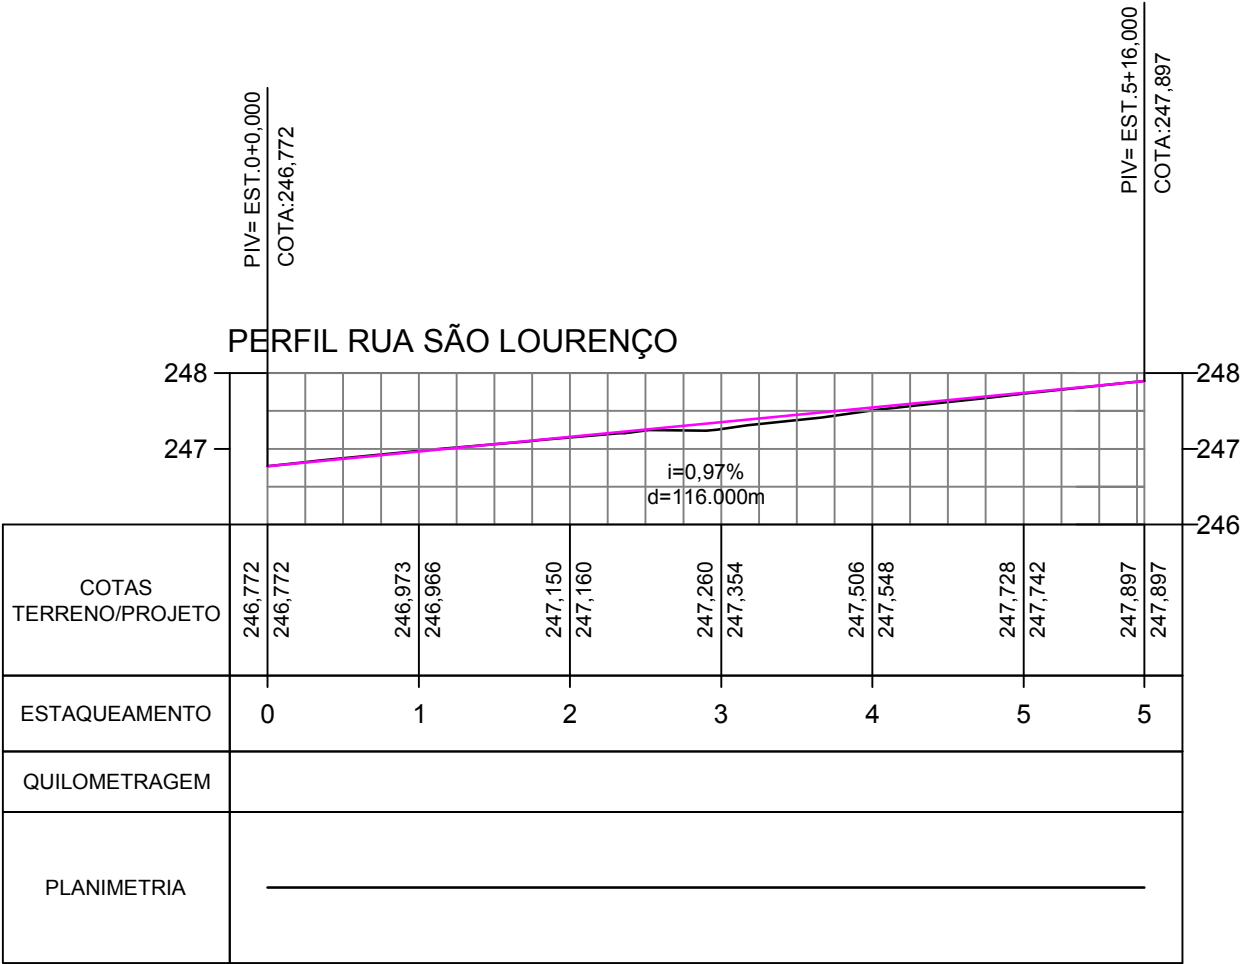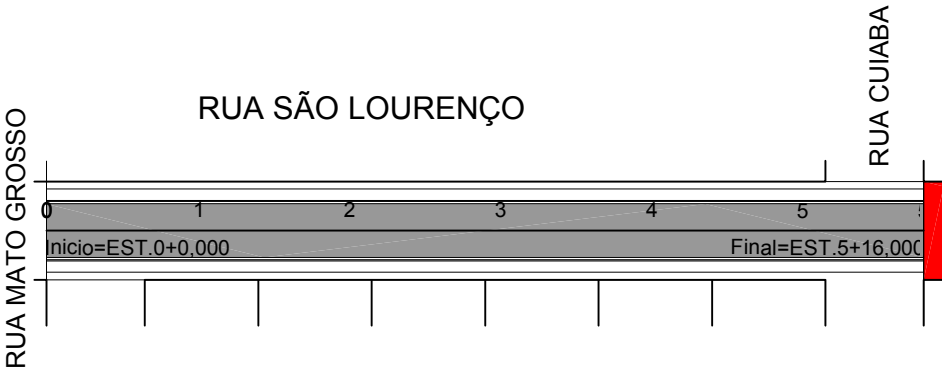

LEGENDA		ASSUNTO: PERFIL LOGITUDINAL			ASSOCIAÇÃO MATO-GROSSENSE DOS MUNICÍPIOS Coordenação de Projetos Adm. Neurilan Fraga	
LINHA DE TERRENO (PERFIL) LINHA DE PROJETO (PERFIL) LIMPA-RODAS	LOCAL DO ARQUIVO: GEOMETRICO.DWG	DADOS: EXECUÇÃO DE PAVIMENTO DO TIPO TSD	COORDENADAS: INICIO: 15°59'55.74"S 54°55'22.45"O FINAL: 15°59'55.00"S 54°55'19.31"O		OBRA:	INFRA-ESTRUTURA - PAVIMENTAÇÃO ASFÁLTICA
ESCALA: HOR. 1:1.000 VERT. 1:100		AUTOR DO PROJETO: Jonny Willian J. Rocha Engenheiro Civil CREA - 120823434-0	EXTENSÃO: 116,00 m LARGURA DA VIA: 7,10 m ÁREA A PAVIMENTAR: 823,60 m²		PROPRIETÁRIO/ CNPJ:	SÃO PEDRO DA CIPA - 37.464.948/0001-08
			DESENHO: DOUGLAS RENATO N RIBEIRO		ENDEREÇO:	SÃO PEDRO DA CIPA - RUA SÃO LOURENÇO
			ART: 000000-0			FOLHA Nº PG-02


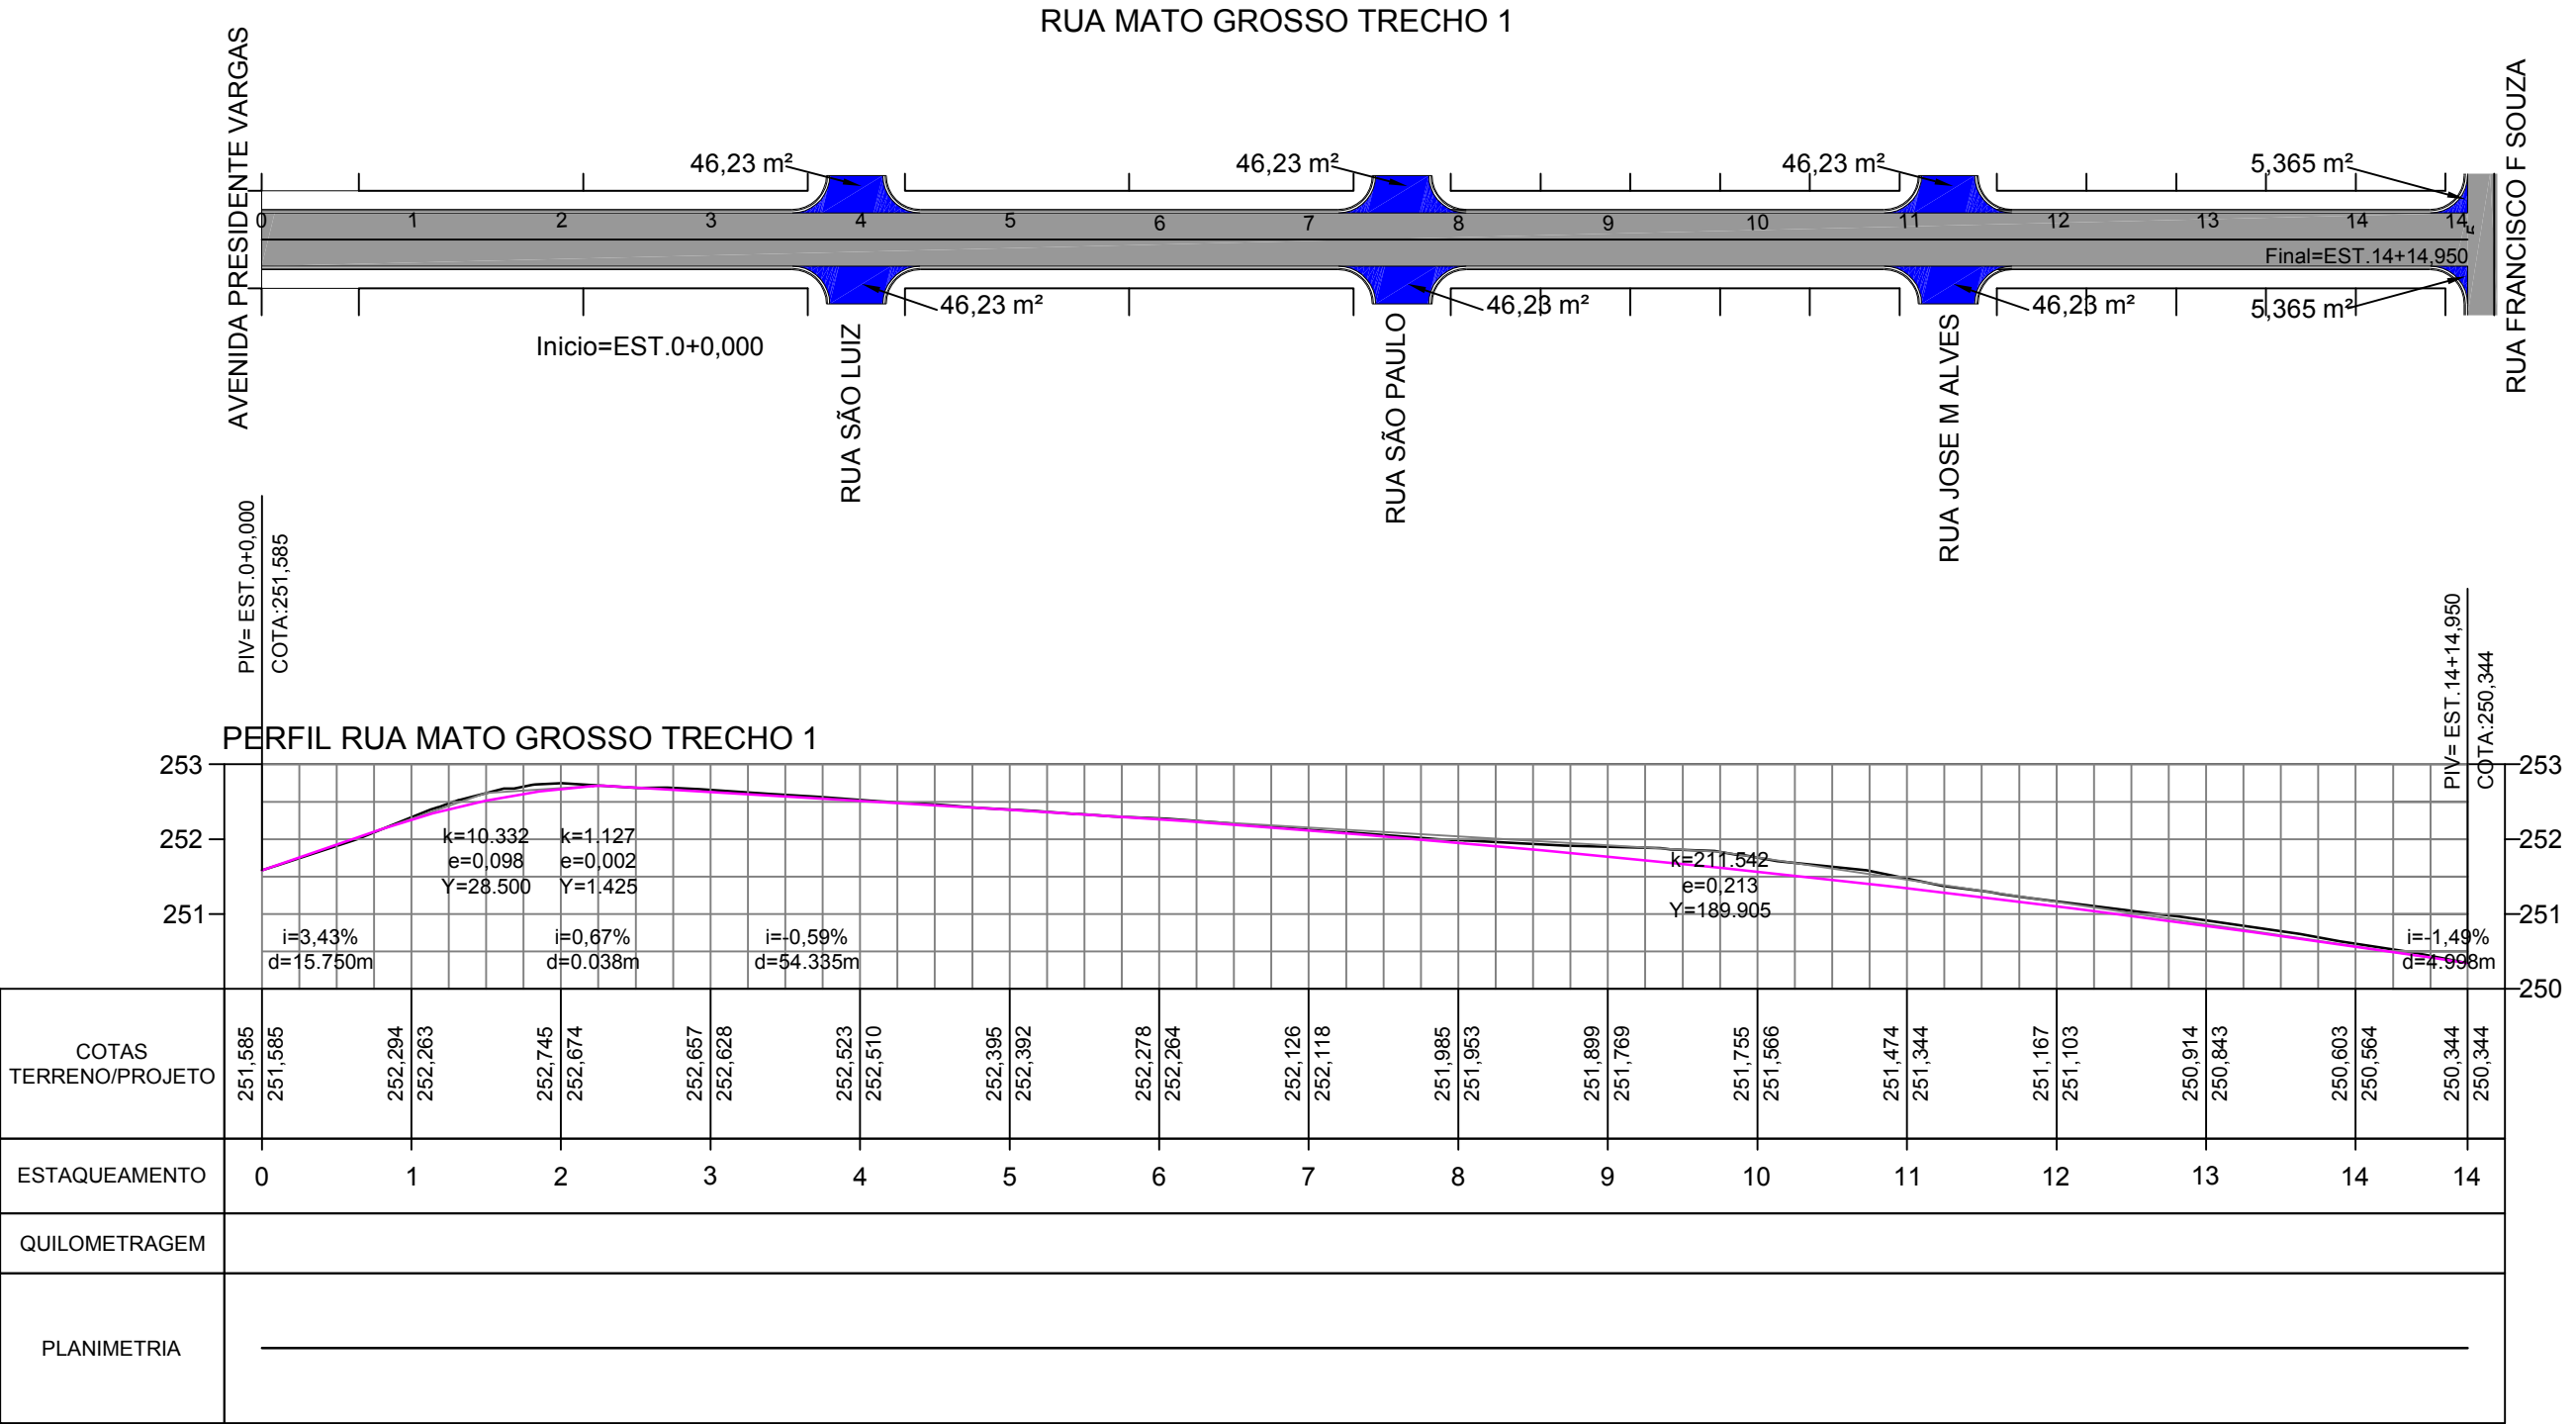


LEGENDA		ASSUNTO: PERFIL LOGITUDINAL		 ASSOCIAÇÃO MATO-GROSSENSE DOS MUNICÍPIOS Coordenação de Projetos Adm. Neurilan Fraga  INSTITUTO AMBIENTAL DO DESENVOLVIMENTO	ASSOCIAÇÃO MATO-GROSSENSE DOS MUNICÍPIOS Coordenação de Projetos Adm. Neurilan Fraga	
LINHA DE TERRENO (PERFIL) LINHA DE PROJETO (PERFIL) LIMPA-RODAS	LOCAL DO ARQUIVO: GEOMETRICO.DWG AUTOR DO PROJETO: Jonny Willian J. Rocha Engenheiro Civil CREA - 120823434-0	DADOS: EXECUÇÃO DE PAVIMENTO DO TIPO TSD EXTENSÃO: 294,95 m LARGURA DA VIA: 7,10 m ÁREA A PAVIMENTAR: 2.094,145 m² DESENHO: DOUGLAS RENATO N RIBEIRO	COORDENADAS: INICIO: 16° 0'3.98"S 54°55'24.02"O FINAL: 16°0'12.85"S 54°55'21.41"O		OBRA: INFRA-ESTRUTURA - PAVIMENTAÇÃO ASFÁLTICA	
ESCALA: HOR. 1:1.000 VERT. 1:100		ART: 000000-0	PROPRIETÁRIO/ CNPJ: SÃO PEDRO DA CIPA - 37.464.948/0001-08			
			ENDEREÇO: SÃO PEDRO DA CIPA - RUA MATO GROSSO TRECHO 1		FOLHA Nº PG-03	

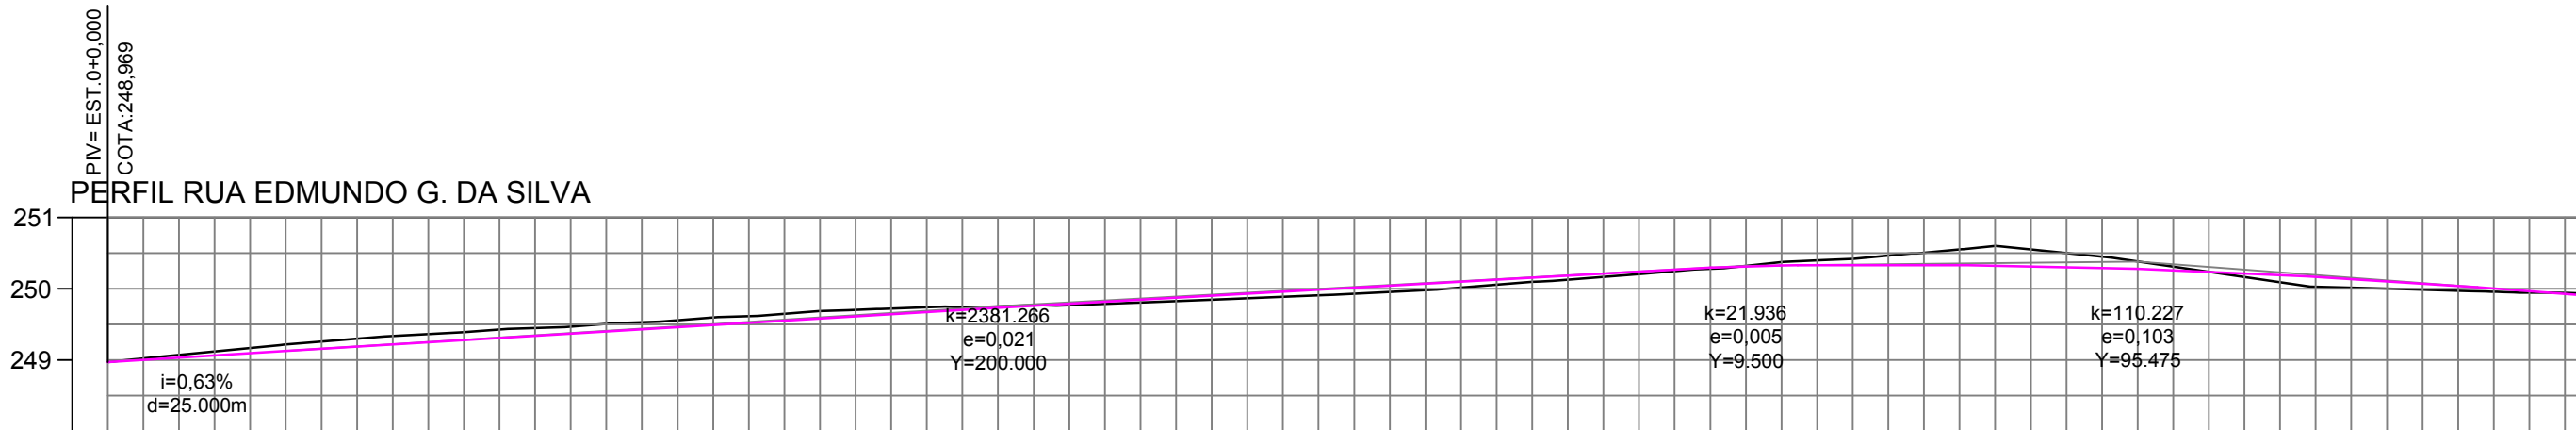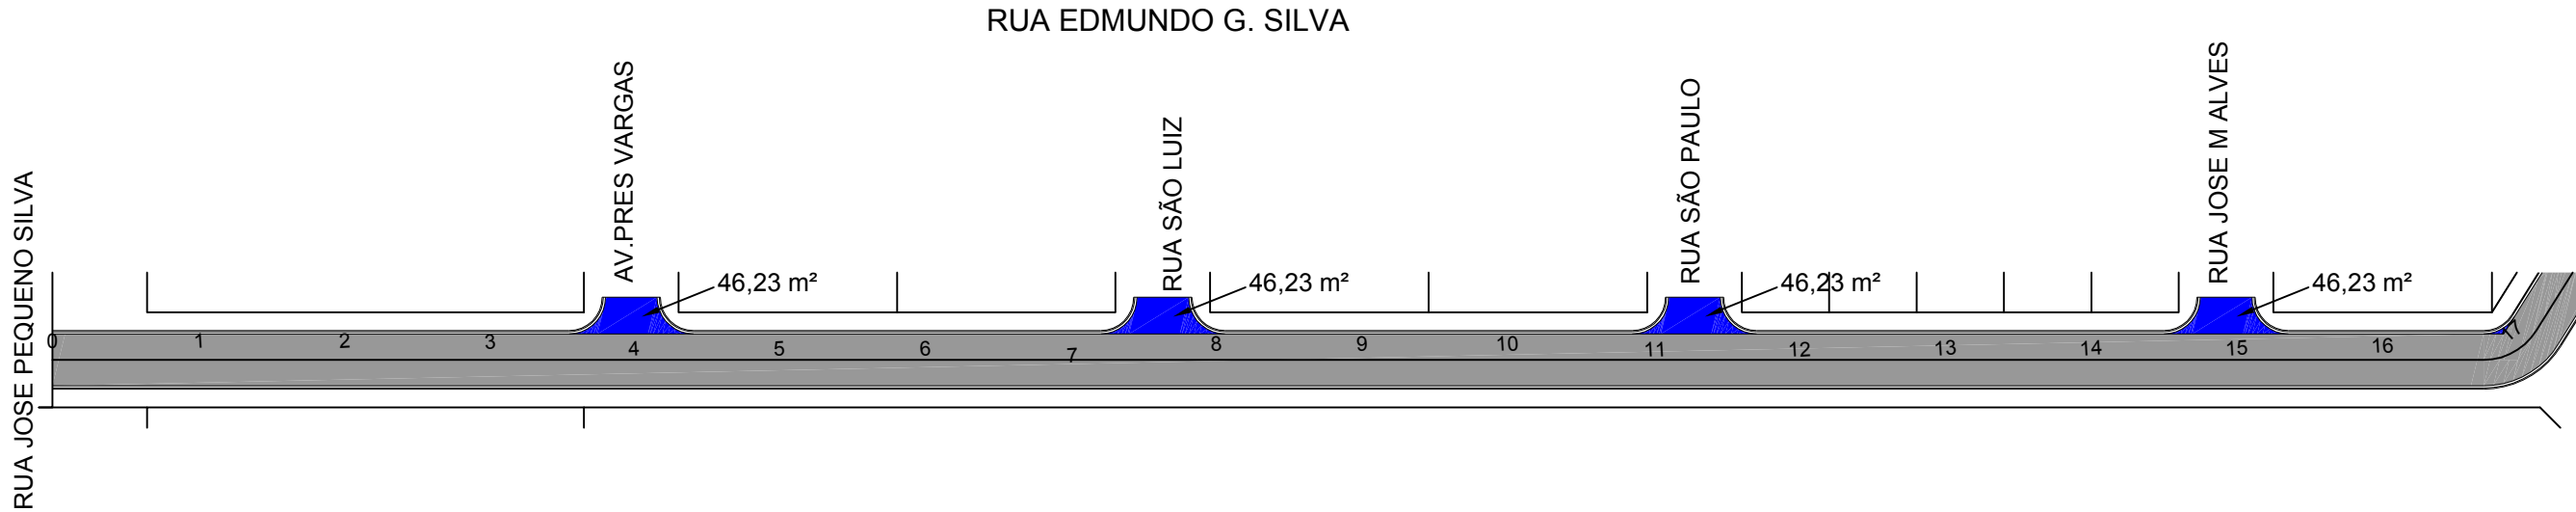


COTAS TERRENO/PROJETO	248,969 248,969	249,169 249,094	249,338 249,219	249,450 249,342	249,557 249,464	249,685 249,584	249,740 249,702	249,787 249,818	249,864 249,933	249,955 250,046	250,096 250,157	250,245 250,267	250,398 250,332	250,552 250,331	250,448 250,293	250,163 250,219	250,002 250,109	249,944 249,965
ESTAQUEAMENTO	0	1	2	3	4	5	6	7	8	9	10	11	12	13	14	15	16	17
QUILOMETRAGEM																		
PLANIMETRIA	TANGENTE L=333.864																	

LEGENDA		ASSUNTO: PERFIL LOGITUDINAL		 SITE: www.amm.org.br E-MAIL: centraldeprojetosamm@gmail.com INSTITUTO ASSISTENCIAL DE DESENVOLVIMENTO	ASSOCIAÇÃO MATO-GROSSENSE DOS MUNICIPIOS Coordenação de Projetos Adm. Neurilan Fraga	
LINHA DE TERRENO (PERFIL) LINHA DE PROJETO (PERFIL) LIMPA-RODAS	LOCAL DO ARQUIVO: GEOMETRICO.DWG	DADOS: EXECUÇÃO DE PAVIMENTO DO TIPO TSD	COORDENADAS: INICIO: 16° 0'6.93"S 54°55'26.87"O FINAL: 16° 0'13.52"S 54°55'24.50"O		OBRA: INFRA-ESTRUTURA - PAVIMENTAÇÃO ASFÁLTICA	
ESCALA: HOR. 1:1.000 VERT. 1:100		AUTOR DO PROJETO: Jonny Willian J. Rocha Engenheiro Civil CREA - 120823434-0	EXTENSÃO: 393,152 m LARGURA DA VIA: 7,10 m ÁREA A PAVIMENTAR: 2.791,38 m²		PROPRIETÁRIO/ CNPJ: SÃO PEDRO DA CIPA - 37.464.948/0001-08	
			DESENHO: DOUGLAS RENATO N RIBEIRO		ENDEREÇO: SÃO PEDRO DA CIPA - RUA EDMUNDO G. SILVA	FOLHA Nº PG-05

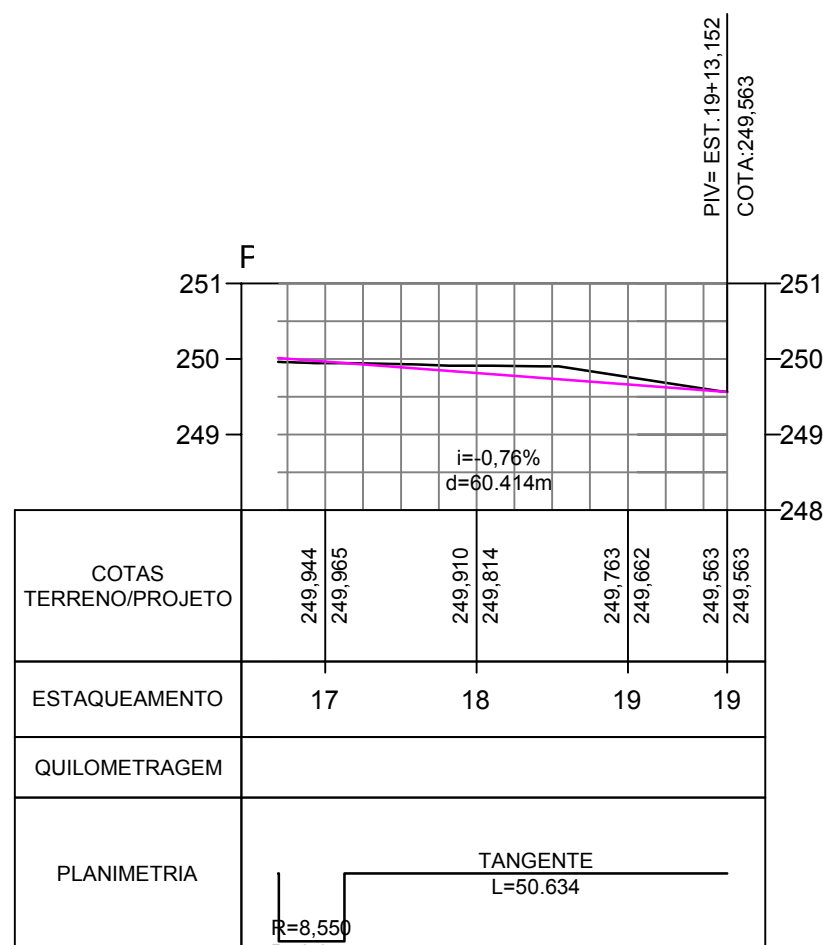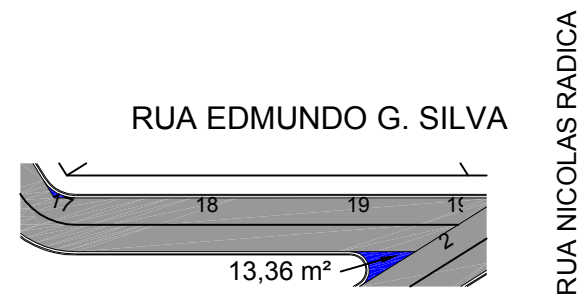

LEGENDA		ASSUNTO: PERFIL LOGITUDINAL			ASSOCIAÇÃO MATO-GROSSENSE DOS MUNICÍPIOS Coordenação de Projetos Adm. Neurilan Fraga	
LINHA DE TERRENO (PERFIL) LINHA DE PROJETO (PERFIL) LIMPA-RODAS		LOCAL DO ARQUIVO: GEOMETRICO.DWG	DADOS: EXECUÇÃO DE PAVIMENTO DO TIPO TSD		COORDENADAS: INICIO: 16° 0'6.93"S 54° 55'26.87"O FINAL: 16° 0'13.52"S 54° 55'24.50"O	OBRA: INFRA-ESTRUTURA - PAVIMENTAÇÃO ASFÁLTICA
		AUTOR DO PROJETO: Jonny Willian J. Rocha Engenheiro Civil CREA - 120823434-0	EXTENSÃO: 393,152 m LARGURA DA VIA: 7,10 m ÁREA A PAVIMENTAR: 2.791,38 m²		PROPRIETÁRIO/ CNPJ: SÃO PEDRO DA CIPA - 37.464.948/0001-08	
ESCALA: HOR. 1:1.000 VERT. 1:100	ART: 000000-0	DESENHO: DOUGLAS RENATO N RIBEIRO			ENDEREÇO: SÃO PEDRO DA CIPA - RUA EDMUNDO G SILVA	FOLHA Nº PG-06



PERFIL RUA FRANCISCO F SOUZA TRECHO 2

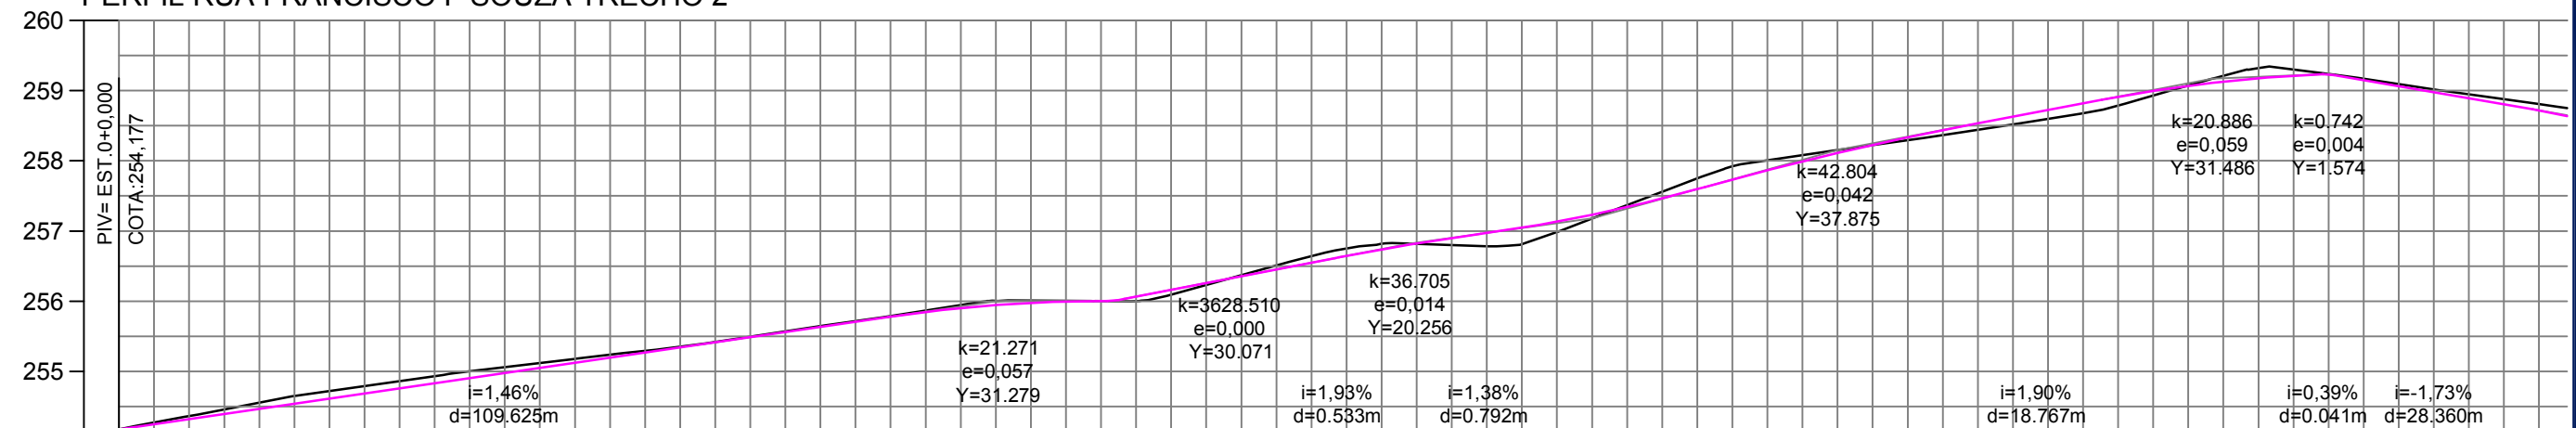



COTAS TERRENO/PROJETO	254,177 254,177	254,556 254,469	254,863 254,761	255,120 255,052	255,352 255,344	255,649 255,636	255,947 255,903	256,004 256,003	256,371 256,357	256,820 256,738	256,811 257,047	257,558 257,464	258,080 257,992	258,365 258,438	258,676 258,820	259,209 259,128	259,170 259,149	258,878 258,803
ESTAQUEAMENTO	0	1	2	3	4	5	6	7	8	9	10	11	12	13	14	15	16	17
QUILOMETRAGEM																		
PLANIMETRIA																		

LEGENDA		ASSUNTO: PERFIL LOGITUDINAL		SITE: www.amm.org.br E-MAIL: contraleprojetosamm@gmail.com INSTITUTO ASSISTENCIAL DE DESENVOLVIMENTO		ASSOCIAÇÃO MATO-GROSSENSE DOS MUNICÍPIOS Coordenação de Projetos Adm. Neurilan Fraga	
LINHA DE TERRENO (PERFIL) LINHA DE PROJETO (PERFIL) LIMPA-RODAS	LOCAL DO ARQUIVO: GEOMETRICO.DWG	DADOS: EXECUÇÃO DE PAVIMENTO DO TIPO TSD	COORDENADAS: INICIO: 16° 0'11.37"S 54°55'14.32"O FINAL: 16° 0'8.40"S 54°55'1.60"O			OBRA: INFRA-ESTRUTURA - PAVIMENTAÇÃO ASFÁLTICA	
ESCALA: HOR. 1:1.000 VERT. 1:100 ART: 000000-0		AUTOR DO PROJETO: Jonny Willian J. Rocha Engenheiro Civil CREA - 120823434-0	EXTENSÃO: 386,95 m LARGURA DA VIA: 7,10 m ÁREA A PAVIMENTAR: 2.747,345 m²			PROPRIETÁRIO/ CNPJ:	SÃO PEDRO DA CIPA - 37.464.948/0001-08
		DESENHO: DOUGLAS RENATO N RIBEIRO			ENDEREÇO:	SÃO PEDRO DA CIPA - RUA FRANCISCO F DE SOUZA TRECHO 2	FOLHA Nº PG-08

RUA FRANCISCO F DE SOUZA TRECHO 2

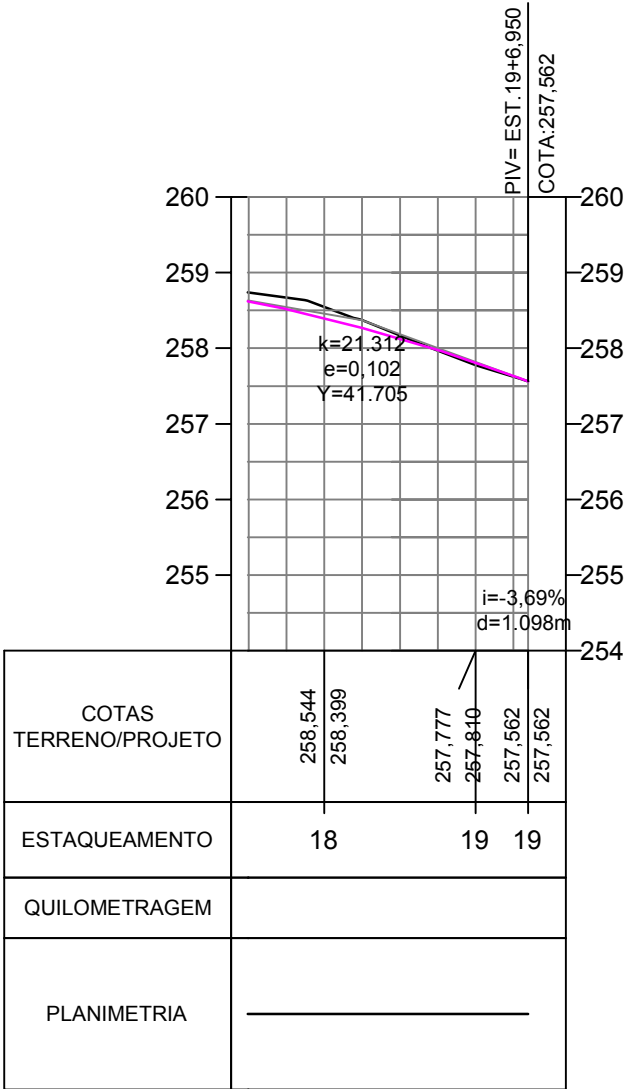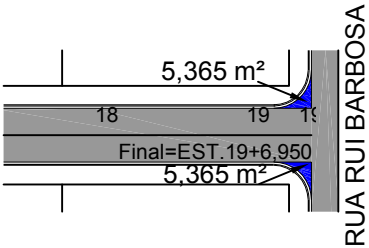



LEGENDA		ASSUNTO: PERFIL LOGITUDINAL			ASSOCIAÇÃO MATO-GROSSENSE DOS MUNICÍPIOS Coordenação de Projetos Adm. Neurilan Fraga	
LINHA DE TERRENO (PERFIL) LINHA DE PROJETO (PERFIL) LIMPA-RODAS	LOCAL DO ARQUIVO: GEOMETRICO.DWG	DADOS: EXECUÇÃO DE PAVIMENTO DO TIPO TSD	COORDENADAS: INICIO: 16° 0'11.37"S 54°55'14.32"O FINAL: 16° 0'8.40"S 54°55'1.60"O		OBRA:	INFRA-ESTRUTURA - PAVIMENTAÇÃO ASFÁLTICA
	AUTOR DO PROJETO: Jonny Willian J. Rocha Engenheiro Civil CREA - 120823434-0	EXTENSÃO: 386,95 m LARGURA DA VIA: 7,10 m ÁREA A PAVIMENTAR: 2.747,345 m²			PROPRIETÁRIO/ CNPJ:	SÃO PEDRO DA CIPA - 37.464.948/0001-08
	ESCALA: HOR. 1:1.000 VERT. 1:100	ART: 000000-0	DESENHO: DOUGLAS RENATO N RIBEIRO		ENDEREÇO:	SÃO PEDRO DA CIPA - RUA FRANCISCO F DE SOUZA TRECHO 2

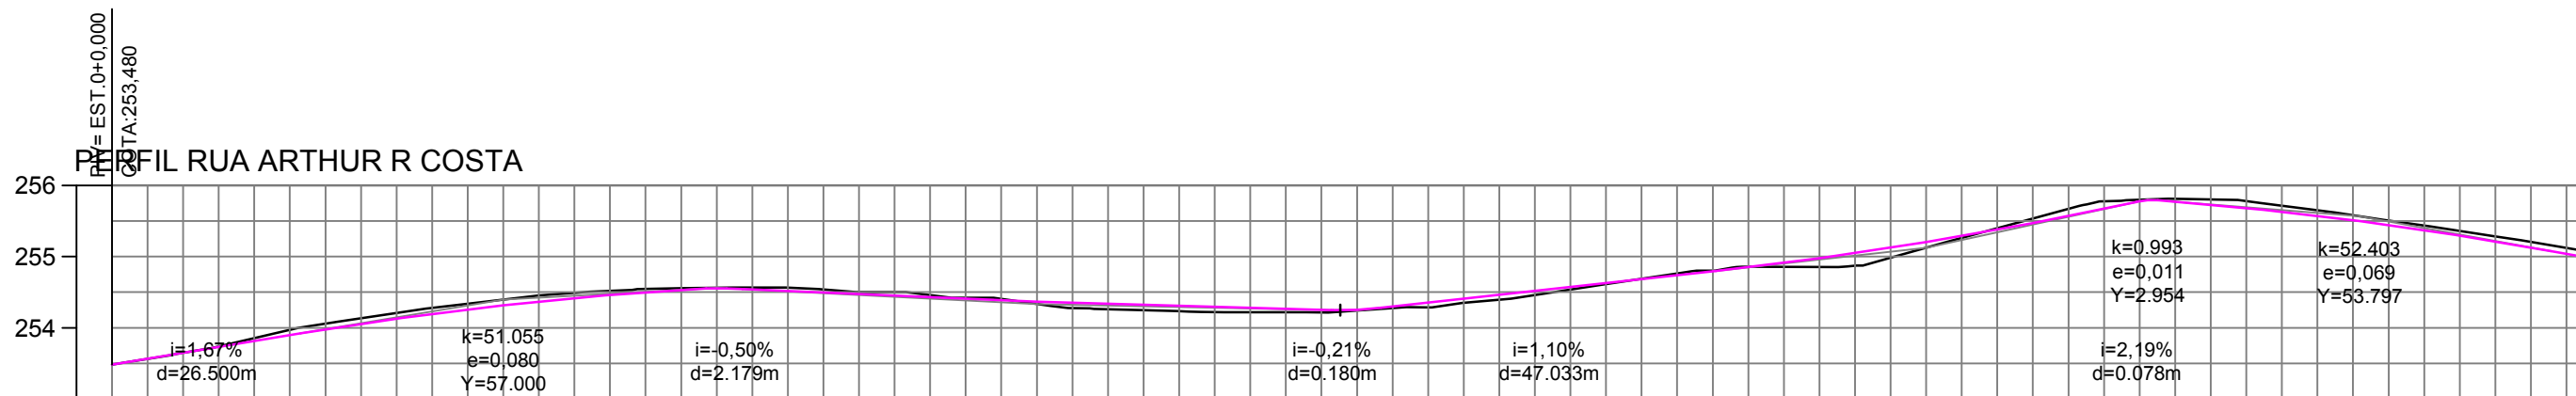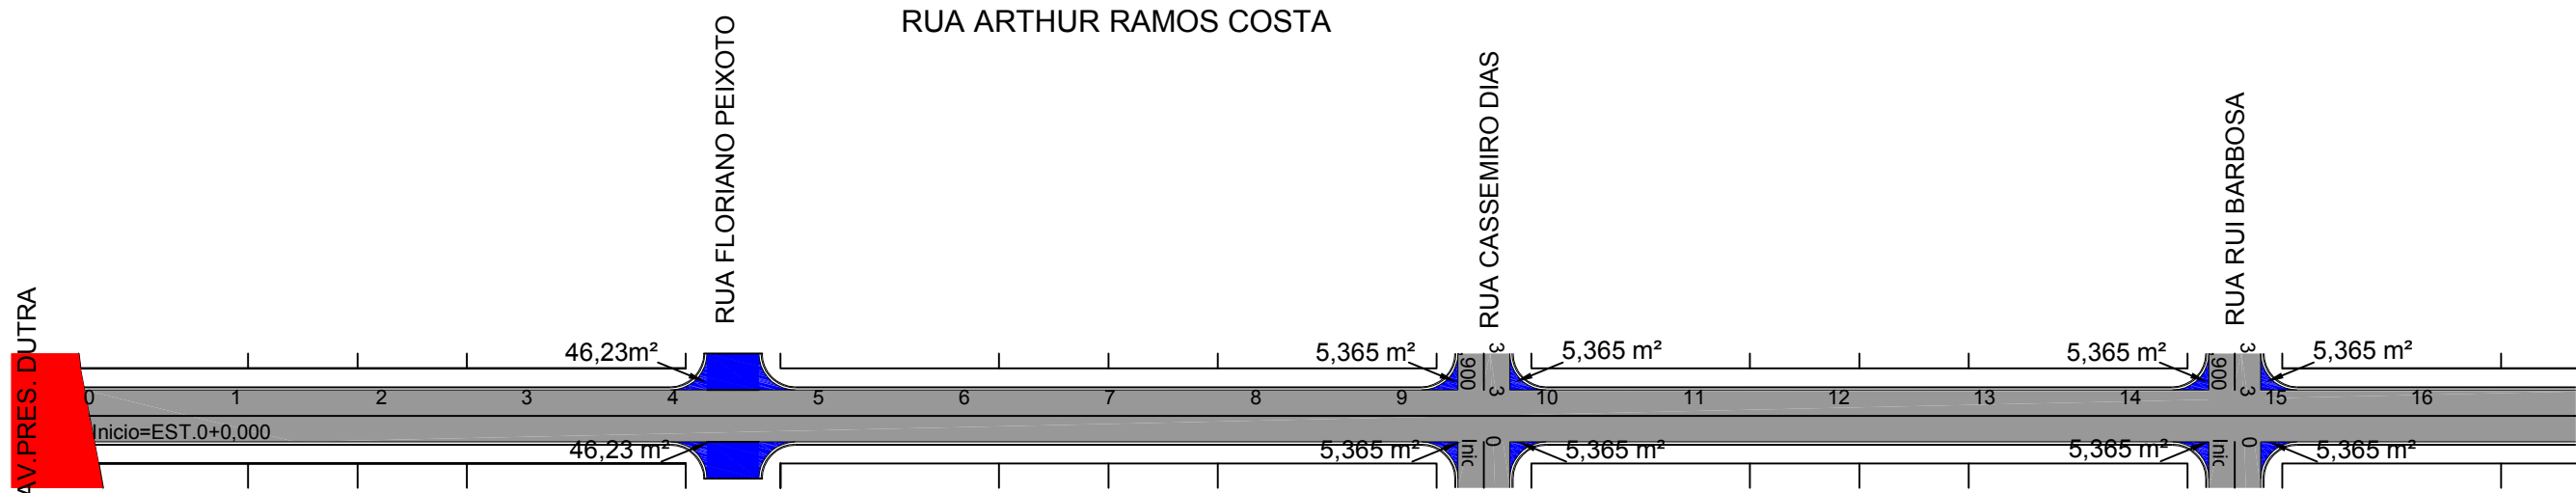

COTAS TERRENO/PROJETO	253,480 253,480	253,854 253,813	254,207 254,129	254,453 254,370	254,554 254,532	254,540 254,488	254,422 254,403	254,261 254,332	254,217 254,275	254,275 254,297	254,460 254,517	254,763 254,738	254,854 254,978	255,263 255,288	255,776 255,672	255,781 255,682	255,507 255,443	255,206 255,129
ESTAQUEAMENTO	0	1	2	3	4	5	6	7	8	9	10	11	12	13	14	15	16	17
QUILOMETRAGEM																		
PLANIMETRIA																		





LEGENDA		ASSUNTO: PERFIL LOGITUDINAL		 Associação Mato-Grossense dos Municípios Coordenação de Projetos Adm. Neurilan Fraga SITE: www.amm.org.br E-MAIL: centraldeprojetosamm@gmail.com IAD INSTITUTO ASSISTENCIAL DE DESENVOLVIMENTO	ASSOCIAÇÃO MATO-GROSSENSE DOS MUNICIPIOS Coordenação de Projetos Adm. Neurilan Fraga		
LINHA DE TERRENO (PERFIL) LINHA DE PROJETO (PERFIL) LIMPA-RODAS	LOCAL DO ARQUIVO: GEOMETRICO.DWG	DADOS:	COORDENADAS:		OBRA:	INFRA-ESTRUTURA - PAVIMENTAÇÃO ASFÁLTICA	
		EXECUÇÃO DE PAVIMENTO DO TIPO TSD	INICIO: 16° 0'13.57"S 54° 55'13.29"O FINAL: 16° 0'10.50"S 54° 55'0.94"O				
	AUTOR DO PROJETO:	EXTENSÃO: 393,152 m LARGURA DA VIA: 7,10 m ÁREA A PAVIMENTAR: 2.791,38 m²			PROPRIETÁRIO/ CNPJ:	SÃO PEDRO DA CIPA - 37.464.948/0001-08	
Jonny Willian J. Rocha Engenheiro Civil CREA - 120823434-0		DESENHO: DOUGLAS RENATO N RIBEIRO			ENDEREÇO:	SÃO PEDRO DA CIPA - RUA ARTHUR RAMOS	
ESCALA: HOR. 1:1.000 VERT. 1:100	ART: 000000-0						FOLHA Nº PG-10

RUA ARTHUR RAMOS COSTA

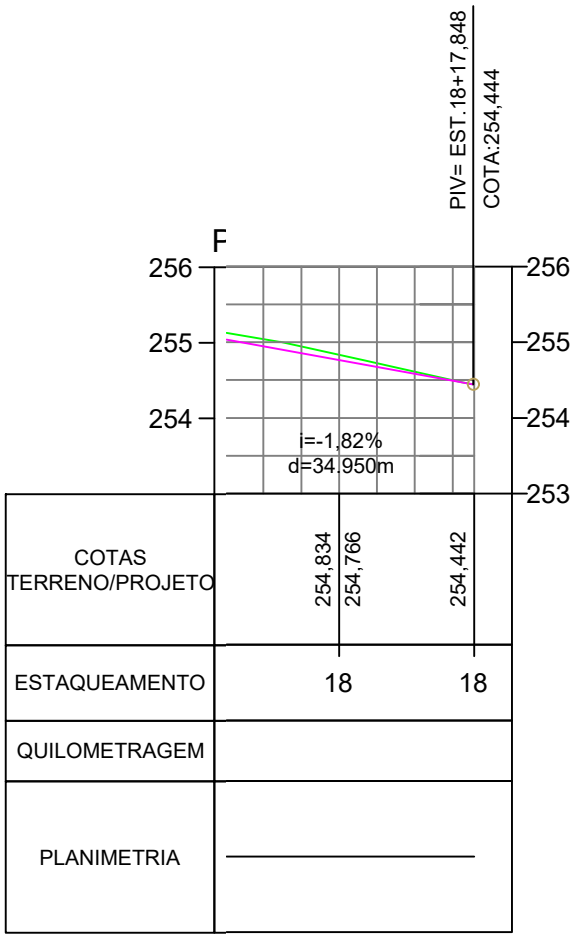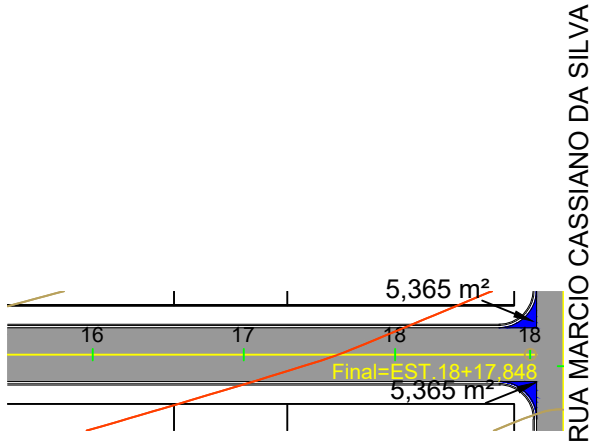


LEGENDA		ASSUNTO: PERFIL LOGITUDINAL			ASSOCIAÇÃO MATO-GROSSENSE DOS MUNICÍPIOS Coordenação de Projetos Adm. Neurilan Fraga	
 LINHA DE TERRENO (PERFIL)	LOCAL DO ARQUIVO: GEOMETRICO.DWG	DADOS:	COORDENADAS:		OBRA:	INFRA-ESTRUTURA - PAVIMENTAÇÃO ASFÁLTICA
 LINHA DE PROJETO (PERFIL)						
 LIMPA-RODAS		AUTOR DO PROJETO:	EXECUÇÃO DE PAVIMENTO DO TIPO TSD	INICIO: 16° 0'13.57"S 54°55'13.29"O	PROPRIETÁRIO/ CNPJ:	SÃO PEDRO DA CIPA - 37.464.948/0001-08
ESCALA: HOR. 1:1.000 VERT. 1:100	ART: 000000-0	Jonny Willian J. Rocha Engenheiro Civil CREA - 120823434-0	EXTENSÃO: 393,152 m LARGURA DA VIA: 7,10 m ÁREA A PAVIMENTAR: 2.791,38 m²	DESENHO: DOUGLAS RENATO N RIBEIRO	ENDEREÇO: SÃO PEDRO DA CIPA - RUA ARTHUR RAMOS	FOLHA Nº PG-11


RUA CASSEMIRO DIAS

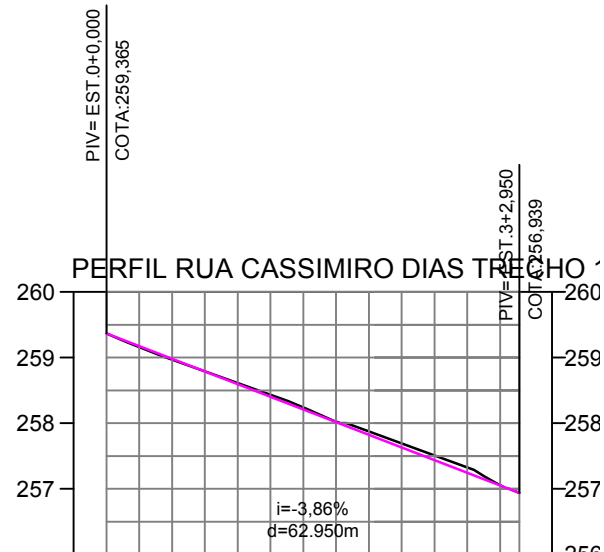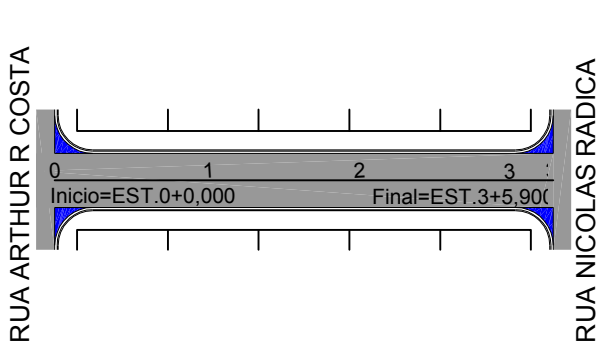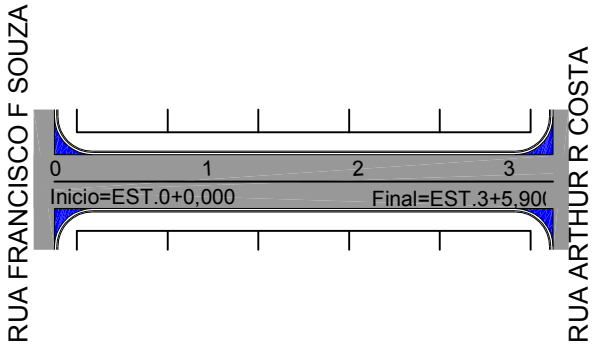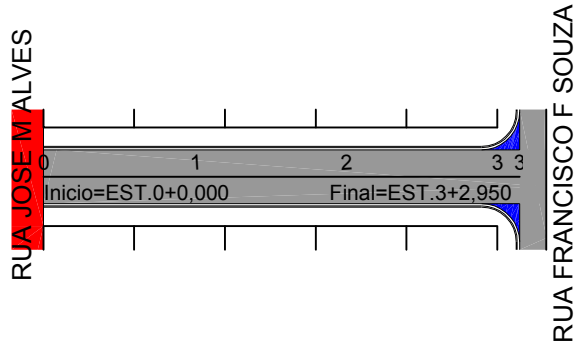

COTAS TERRENO/PROJETO	259.365	259.365	258.611	258.594	257.873	257.823	257.057	257.052	256.939	256.939
ESTAQUEAMENTO	0		1		2				3	3
QUILOMETRAGEM										
PLANIMETRIA										


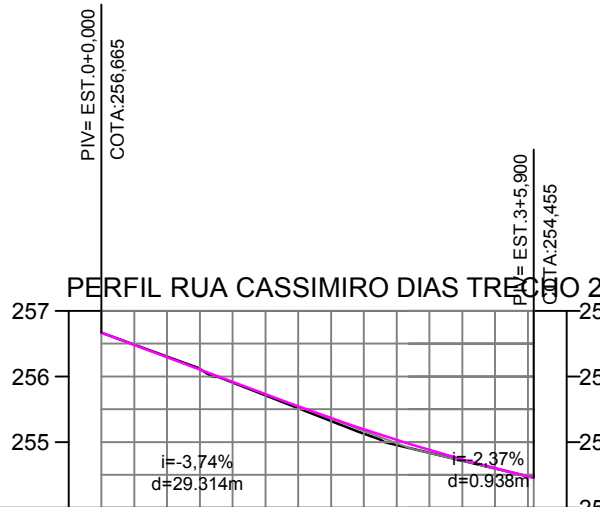


COTAS TERRENO/PROJETO	256.665	256.665	255.906	255.916	255.126	255.190	254.595	254.600	254.455	254.455
ESTAQUEAMENTO	0		1		2				3	3
QUILOMETRAGEM										
PLANIMETRIA										

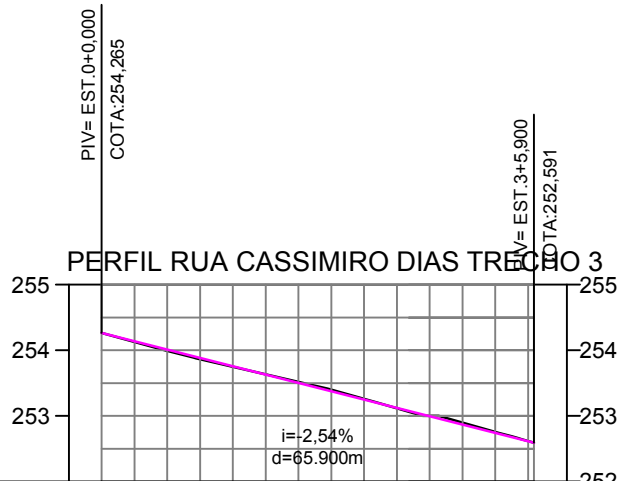



COTAS TERRENO/PROJETO	254.265	254.265	253.749	253.757	253.260	253.249	252.755	252.741	252.591	252.591
ESTAQUEAMENTO	0		1		2				3	3
QUILOMETRAGEM										
PLANIMETRIA										

LEGENDA		ASSUNTO: PERFIL LOGITUDINAL		 SITE: www.amm.org.br E-MAIL: centraldeprojetosamm@gmail.com	ASSOCIAÇÃO MATO-GROSSENSE DOS MUNICÍPIOS Coordenação de Projetos Adm. Neurilan Fraga		
	LINHA DE TERRENO (PERFIL)	LOCAL DO ARQUIVO: GEOMETRICO.DWG	DADOS:		COORDENADAS: EXECUÇÃO DE PAVIMENTO DO TIPO TSD INICIO: 16° 0'7.49"S 54°55'8.58"O FINAL: 16° 0'14.34"S 54°55'6.72"O	OBRA:	INFRA-ESTRUTURA - PAVIMENTAÇÃO ASFÁLTICA
	LINHA DE PROJETO (PERFIL)		AUTOR DO PROJETO:			PROPRIETÁRIO/ CNPJ:	SÃO PEDRO DA CIPA - 37.464.948/0001-08
	LIMPA-RODAS		Jonny Willian J. Rocha Engenheiro Civil CREA - 120823434-0			DESENHO: DOUGLAS RENATO N RIBEIRO	ENDEREÇO:
ESCALA: HOR. 1:1.000 VERT. 1:100		ART: 000000-0					

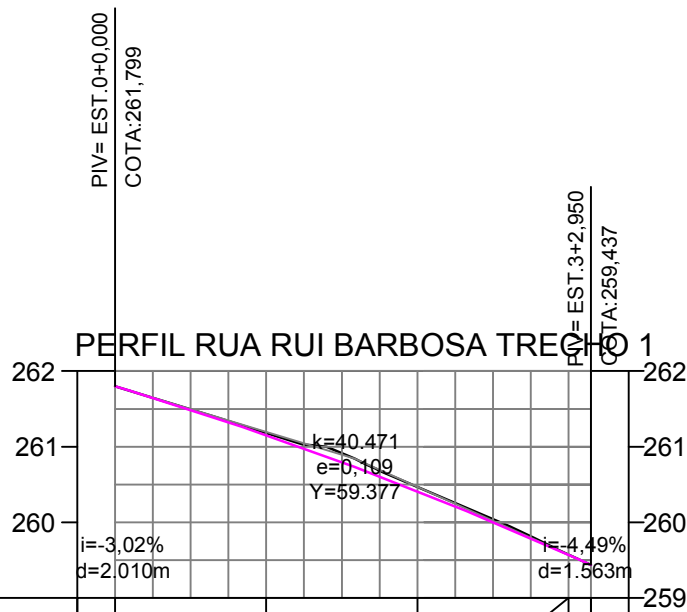
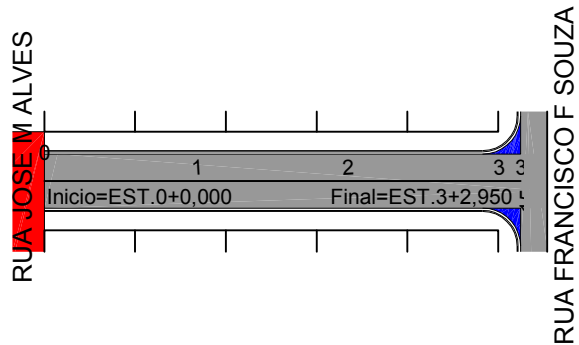


COTAS TERRENO/PROJETO	261,799	261,799	261,182	261,154	260,470	260,411	259,571	259,569	259,437	259,437
ESTAKEAMENTO	0		1		2		3		3	3
QUILOMETRAGEM										
PLANIMETRIA										

RUA RUI BARBOSA

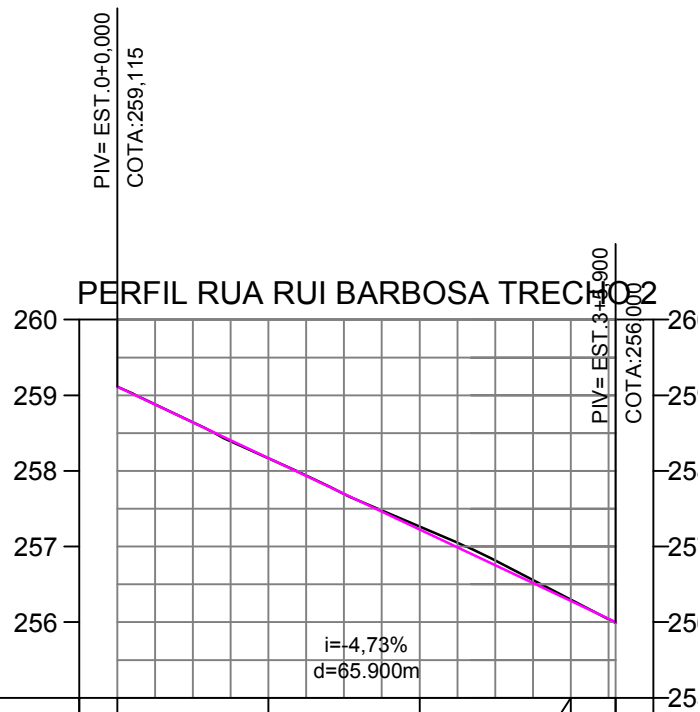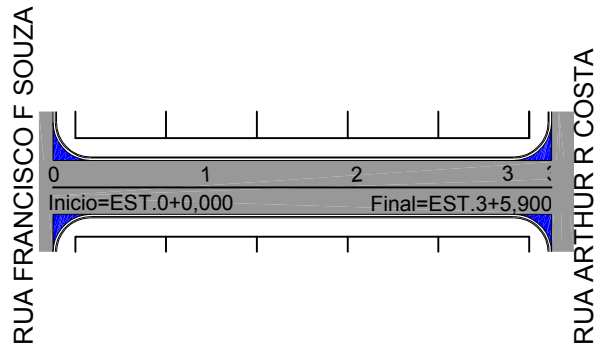



COTAS TERRENO/PROJETO	259,115	259,115	258,168	258,169	257,264	257,224	256,297	256,279	255,991	256,000
ESTAKEAMENTO	0		1		2		3		3	3
QUILOMETRAGEM										
PLANIMETRIA										

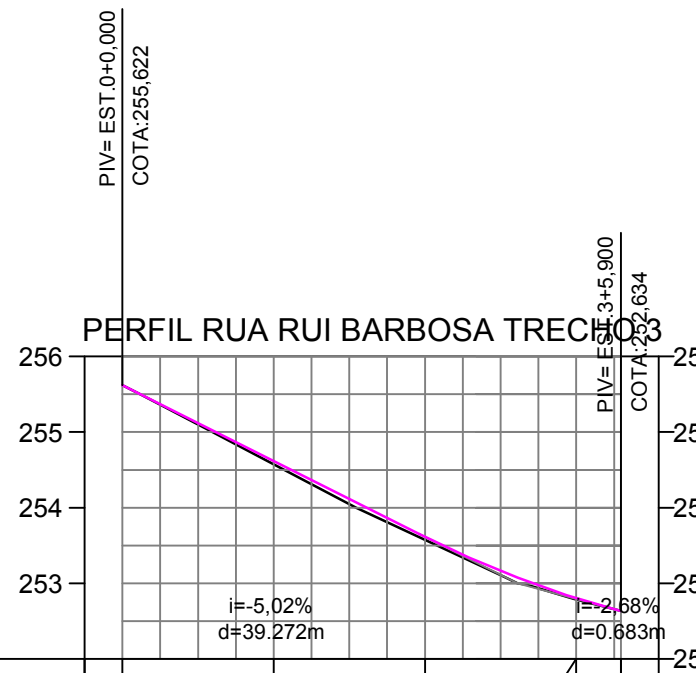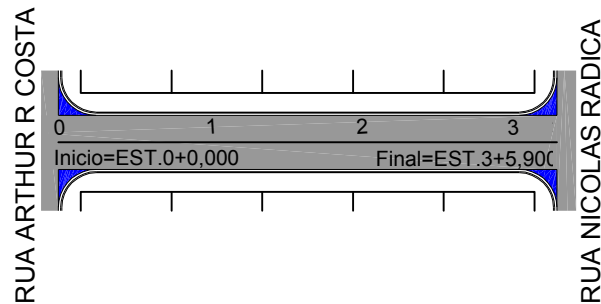

COTAS TERRENO/PROJETO	255,622	255,622	254,572	254,618	253,576	253,615	252,788	252,804	252,634	252,634
ESTAKEAMENTO	0		1		2		3		3	3
QUILOMETRAGEM										
PLANIMETRIA										



LEGENDA		ASSUNTO: PERFIL LOGITUDINAL		 SITE: www.amm.org.br E-MAIL: centraldeprojetoamm@gmail.com	ASSOCIAÇÃO MATO-GROSSENSE DOS MUNICÍPIOS Coordenação de Projetos Adm. Neurilan Fraga	
 LINHA DE TERRENO (PERFIL)	LOCAL DO ARQUIVO: GEOMETRICO.DWG	DADOS: EXECUÇÃO DE PAVIMENTO DO TIPO TSD COORDENADAS: INICIO: 16° 0'6.91"S 54°55'5.27"O FINAL: 16° 0'13.41"S 54°55'3.27"O	OBRA: INFRA-ESTRUTURA - PAVIMENTAÇÃO ASFÁLTICA			
 LINHA DE PROJETO (PERFIL)						
 LIMPA-RODAS	AUTOR DO PROJETO: Jonny Willian J. Rocha Engenheiro Civil CREA - 120823434-0	EXTENSÃO: 62,95 e 65,90 m LARGURA DA VIA: 7,10 m ÁREA A PAVIMENTAR: 446,94 e 467,89 m²	PROPRIETÁRIO/ CNPJ: SÃO PEDRO DA CIPA - 37.464.948/0001-08			
ESCALA: HOR. 1:1.000 VERT. 1:100	ART: 000000-0	DESENHO: DOUGLAS RENATO N RIBEIRO	ENDEREÇO: SÃO PEDRO DA CIPA - RUA RUI BARBOSA	 INSTITUTO ASSISTENCIAL DE DESENVOLVIMENTO	FOLHA Nº PG-13	

RUA EDMUNGO G SILVA

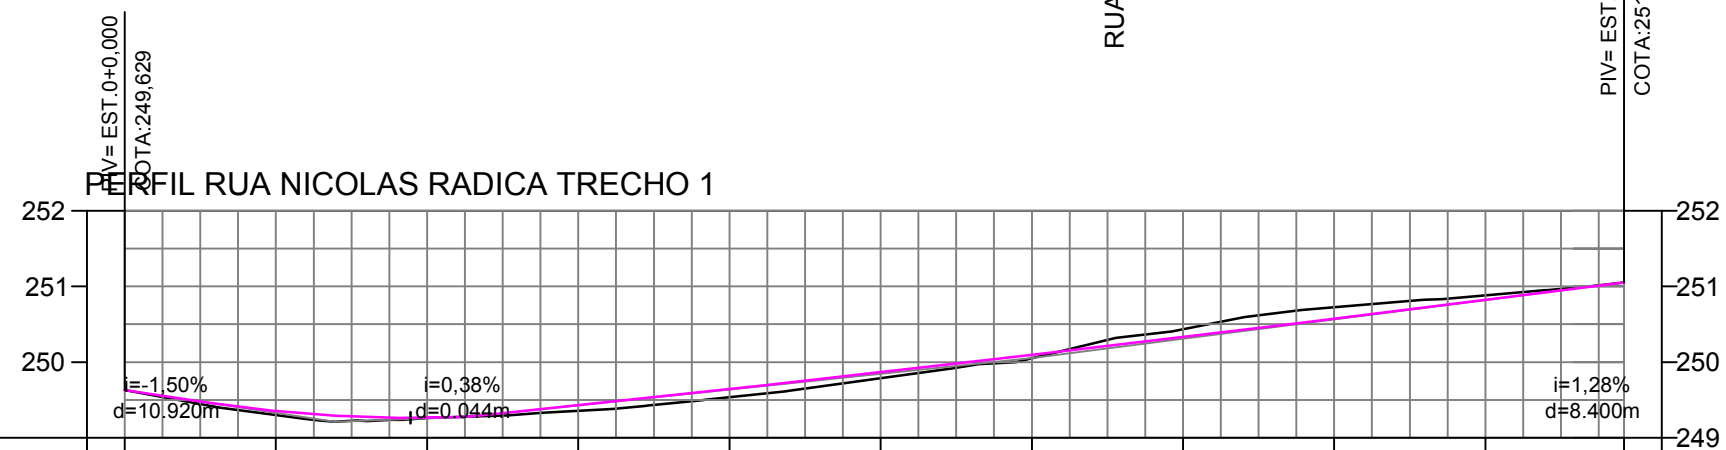
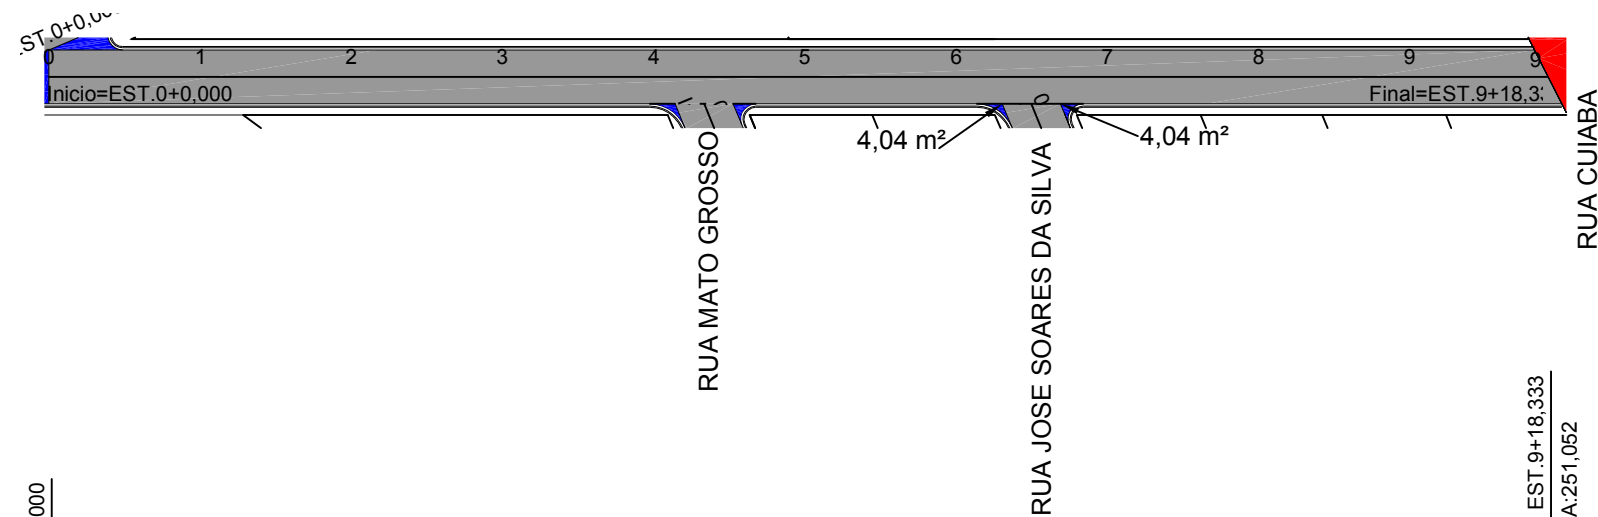


COTAS TERRENO/PROJETO	249,629	249,629	249,298	249,351	249,259	249,264	249,354	249,430	249,535	249,644	249,786	249,866	250,052	250,094	250,433	250,328	250,725	250,570	250,881	250,819	251,052	251,052
ESTAQUEAMENTO	0		1		2		3		4		5		6		7		8		9		9	
QUILOMETRAGEM																						
PLANIMETRIA																						


LEGENDA		ASSUNTO: PERFIL LOGITUDINAL		ASSOCIAÇÃO MATO-GROSSENSE DOS MUNICÍPIOS Coordenação de Projetos Adm. Neurilan Fraga IAD INSTITUTO ASSISTENCIAL DE DESENVOLVIMENTO	
LINHA DE TERRENO (PERFIL) LINHA DE PROJETO (PERFIL) LIMPA-RODAS	LOCAL DO ARQUIVO: GEOMETRICO.DWG AUTOR DO PROJETO: Jonny Willian J. Rocha Engenheiro Civil CREA - 120823434-0	DADOS: EXECUÇÃO DE PAVIMENTO DO TIPO TSD EXTENSÃO: 198,34 m LARGURA DA VIA: 7,10 m ÁREA A PAVIMENTAR: 1.408,21 m² DESENHO: DOUGLAS RENATO N RIBEIRO	COORDENADAS: INICIO: 16° 0'13.99"S 54°55'23.19"O FINAL: 16° 0'16.05"S 54°55'12.88"O		
ESCALA: HOR. 1:1.000 VERT. 1:100	ART: 000000-0			OBRA: INFRA-ESTRUTURA - PAVIMENTAÇÃO ASFÁLTICA	PROPRIETÁRIO/ CNPJ: SÃO PEDRO DA CIPA - 37.464.948/0001-08
				ENDEREÇO: SÃO PEDRO DA CIPA - RUA NICOLAS RADICA	FOLHA Nº PG-14

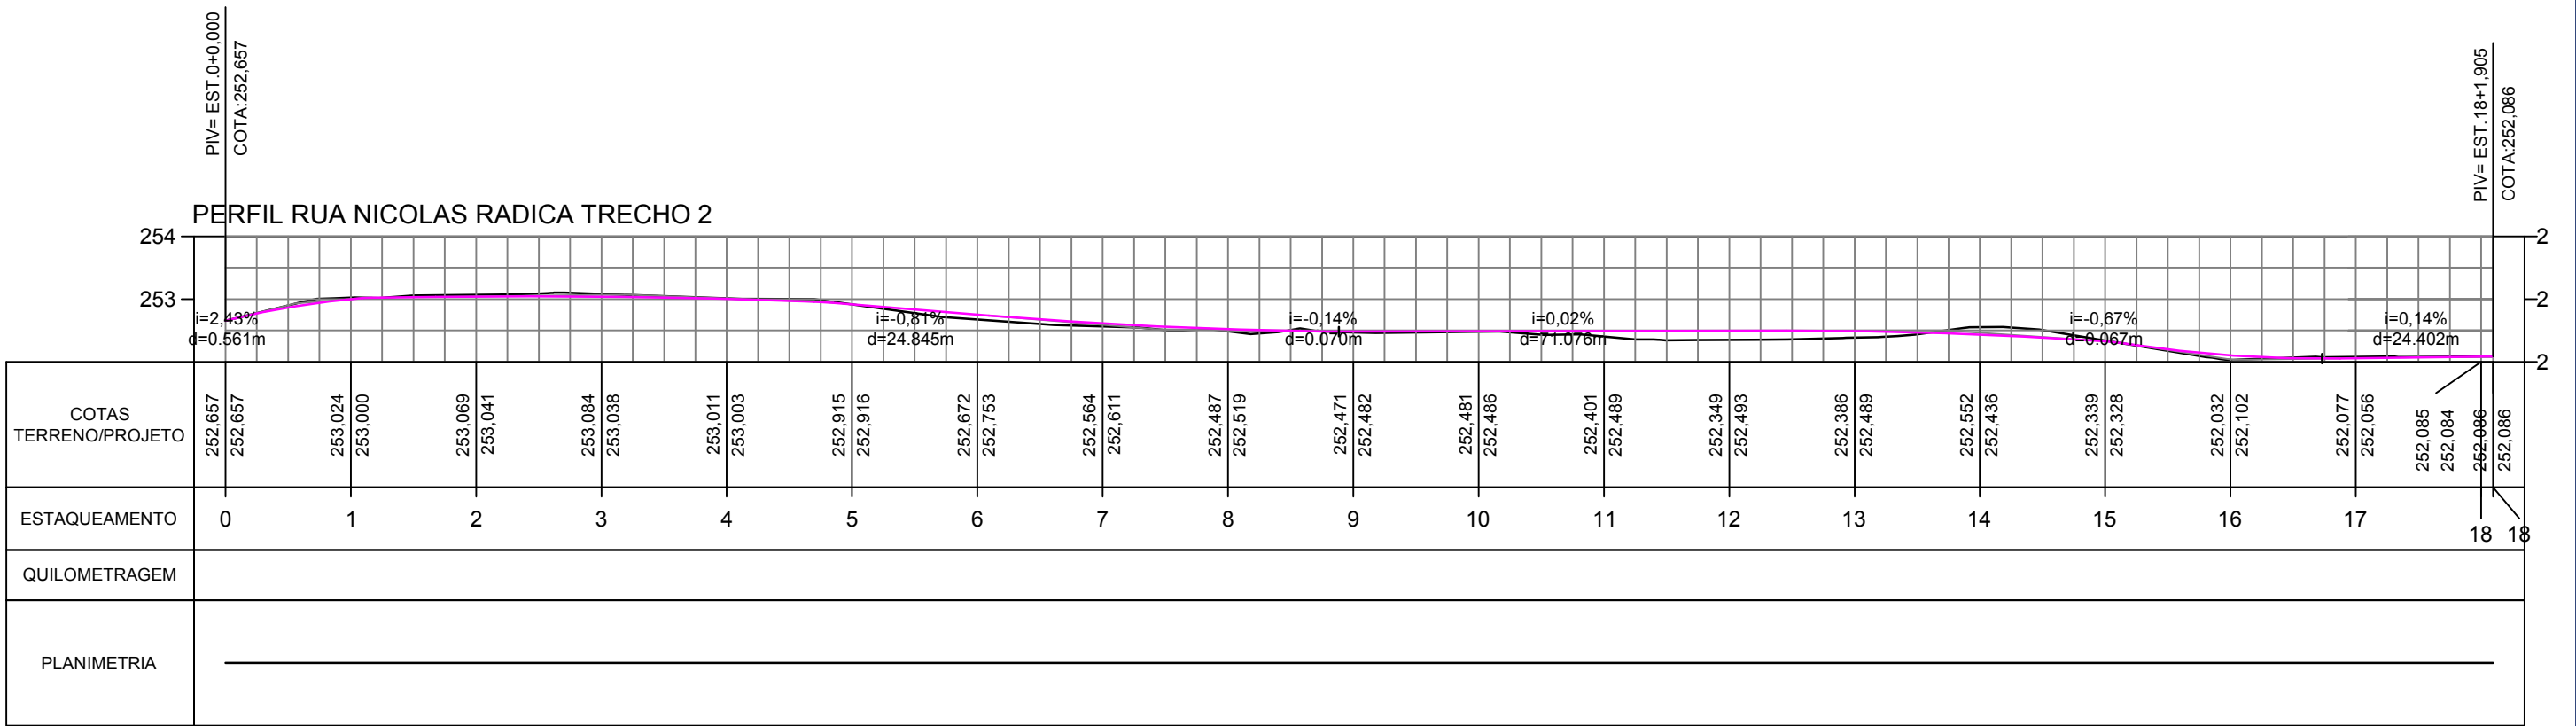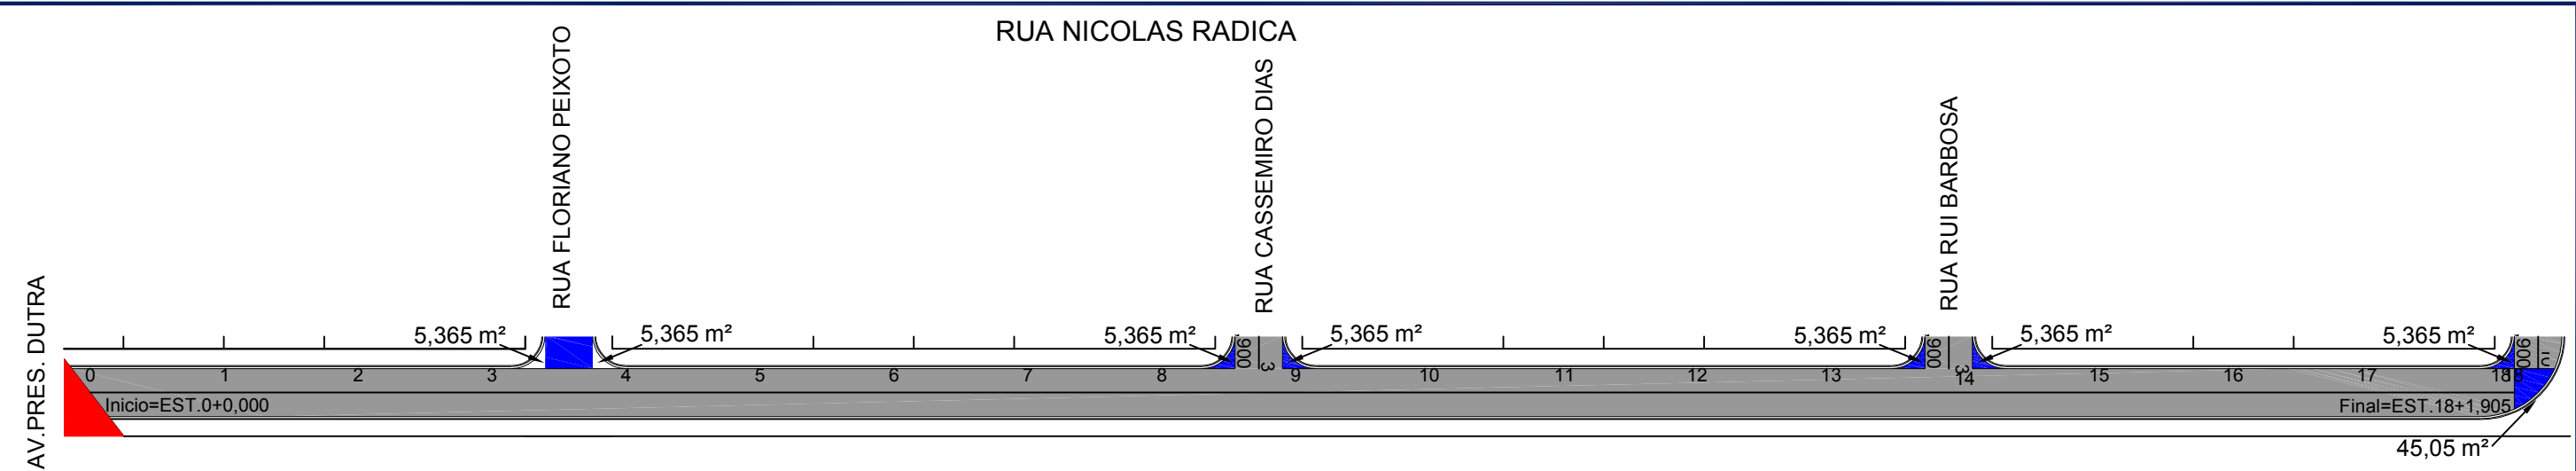

LEGENDA		ASSUNTO: PERFIL LOGITUDINAL			ASSOCIAÇÃO MATO-GROSSENSE DOS MUNICÍPIOS Coordenação de Projetos Adm. Neurilan Fraga				
	LINHA DE TERRENO (PERFIL)	LOCAL DO ARQUIVO: GEOMETRICO.DWG	DADOS:		COORDENADAS:	OBRA:	INFRA-ESTRUTURA - PAVIMENTAÇÃO ASFÁLTICA		
	LINHA DE PROJETO (PERFIL)		EXECUÇÃO DE PAVIMENTO DO TIPO TSD					INICIO: 16° 0'15.83"S 54°55'11.71"O	
	LIMPA-RODAS		AUTOR DO PROJETO:			EXTENSÃO: 361,90 m LARGURA DA VIA: 7,10 m ÁREA A PAVIMENTAR: 2.569,49 m²	FINAL: 16° 0'12.75"S 54°55'0.48"O	PROPRIETÁRIO/ CNPJ:	SÃO PEDRO DA CIPA - 37.464.948/0001-08
ESCALA: HOR. 1:1.000 VERT. 1:100	ART: 000000-0		Jonny Willian J. Rocha Engenheiro Civil CREA - 120823434-0			DESENHO: DOUGLAS RENATO N RIBEIRO	ENDEREÇO:	SÃO PEDRO DA CIPA - RUA NICOLAS RADICA	FOLHA Nº PG-15



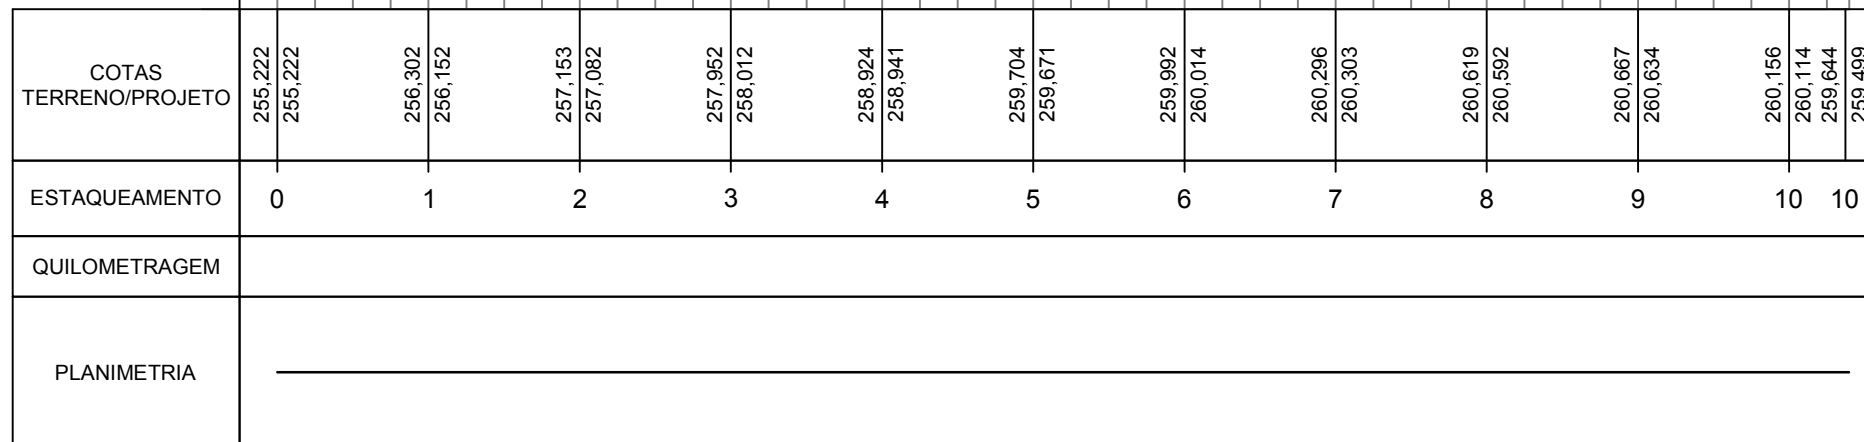
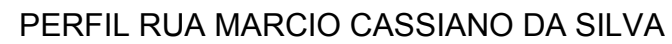


LEGENDA		ASSUNTO: PERFIL LOGITUDINAL		 ASSOCIAÇÃO MATO-GROSSENSE DOS MUNICÍPIOS Coordenação de Projetos Adm. Neurilan Fraga	
LINHA DE TERRENO (PERFIL) LINHA DE PROJETO (PERFIL) LIMPA-RODAS					
ESCALA: HOR. 1:1.000 VERT. 1:100 ART: 000000-0		LOCAL DO ARQUIVO: GEOMETRICO.DWG	DADOS: EXECUÇÃO DE PAVIMENTO DO TIPO TSD EXTENSÃO: 427,950 m LARGURA DA VIA: 7,10 m ÁREA A PAVIMENTAR: 3.038,44 m²	COORDENADAS:	
		AUTOR DO PROJETO: Jonny Willian J. Rocha Engenheiro Civil CREA - 120823434-0	DESENHO: DOUGLAS RENATO N RIBEIRO	PROPRIETÁRIO/ CNPJ: SÃO PEDRO DA CIPA - 37.464.948/0001-08 ENDEREÇO: SÃO PEDRO DA CIPA - RUA MARCIO CASSIANO DA SILVA FOLHA Nº PG-16	

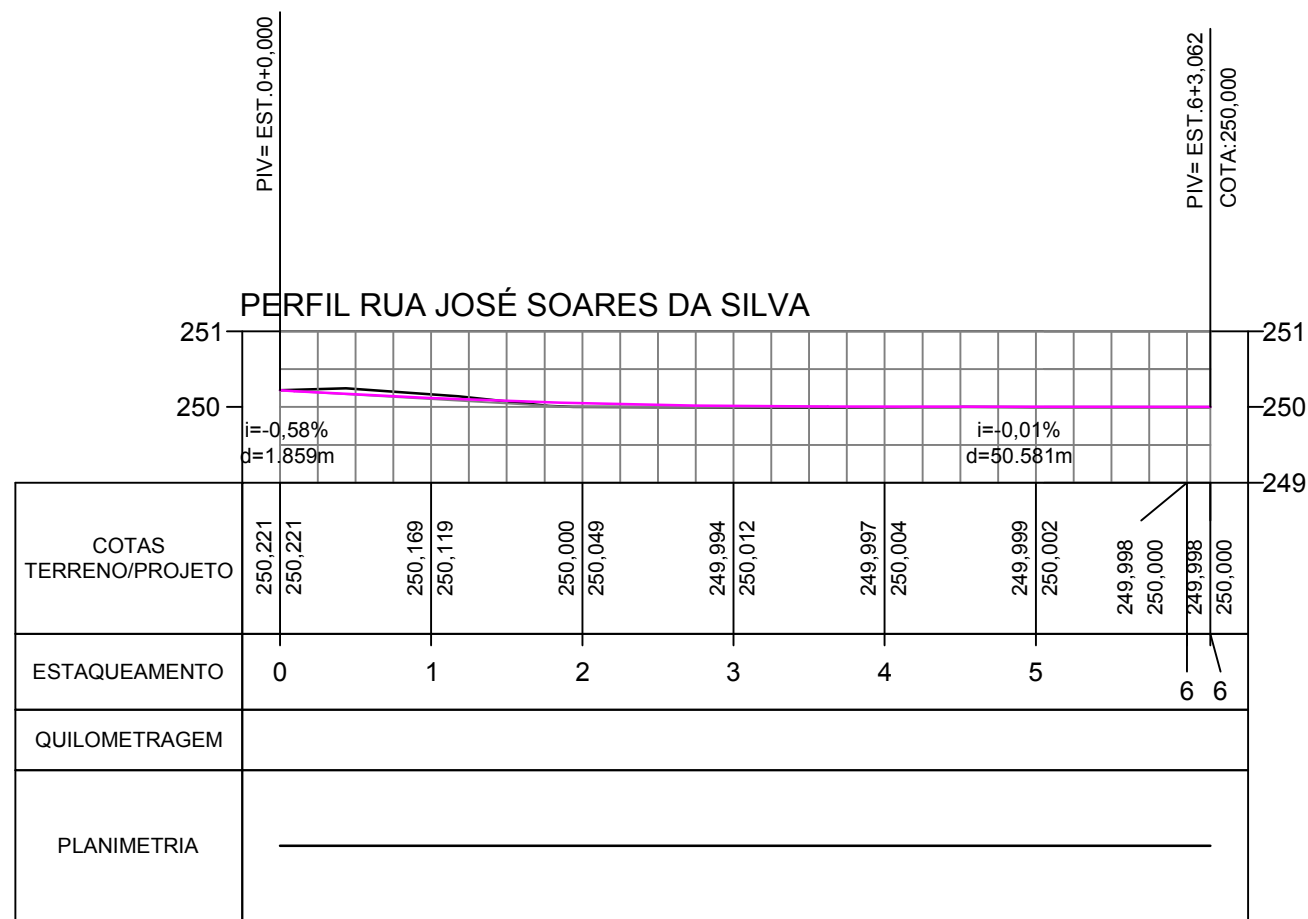


LEGENDA		ASSUNTO: PERFIL LOGITUDINAL			ASSOCIAÇÃO MATO-GROSSENSE DOS MUNICÍPIOS Coordenação de Projetos Adm. Neurilan Fraga		FOLHA Nº PG-17
	LINHA DE TERRENO (PERFIL)	LOCAL DO ARQUIVO: GEOMETRICO.DWG	DADOS: EXECUÇÃO DE PAVIMENTO DO TIPO TSD		OBRA:	INFRA-ESTRUTURA - PAVIMENTAÇÃO ASFÁLTICA	
	LINHA DE PROJETO (PERFIL)	AUTOR DO PROJETO: Jonny Willian J. Rocha Engenheiro Civil CREA - 120823434-0	COORDENADAS: INICIO: 16° 0'14.82"S 54° 55'19.97"O FINAL: 16° 0'18.65"S 54° 55'19.07"O		PROPRIETÁRIO/ CNPJ:	SÃO PEDRO DA CIPA - 37.464.948/0001-08	
	LIMPA-RODAS		DESENHO: DOUGLAS RENATO N RIBEIRO		ENDEREÇO:	SÃO PEDRO DA CIPA - RUA JOSE SOARES DA SILVA	
ESCALA: HOR. 1:1.000 VERT. 1:100	ART: 000000-0						

RUA ROSA C. DA SILVA

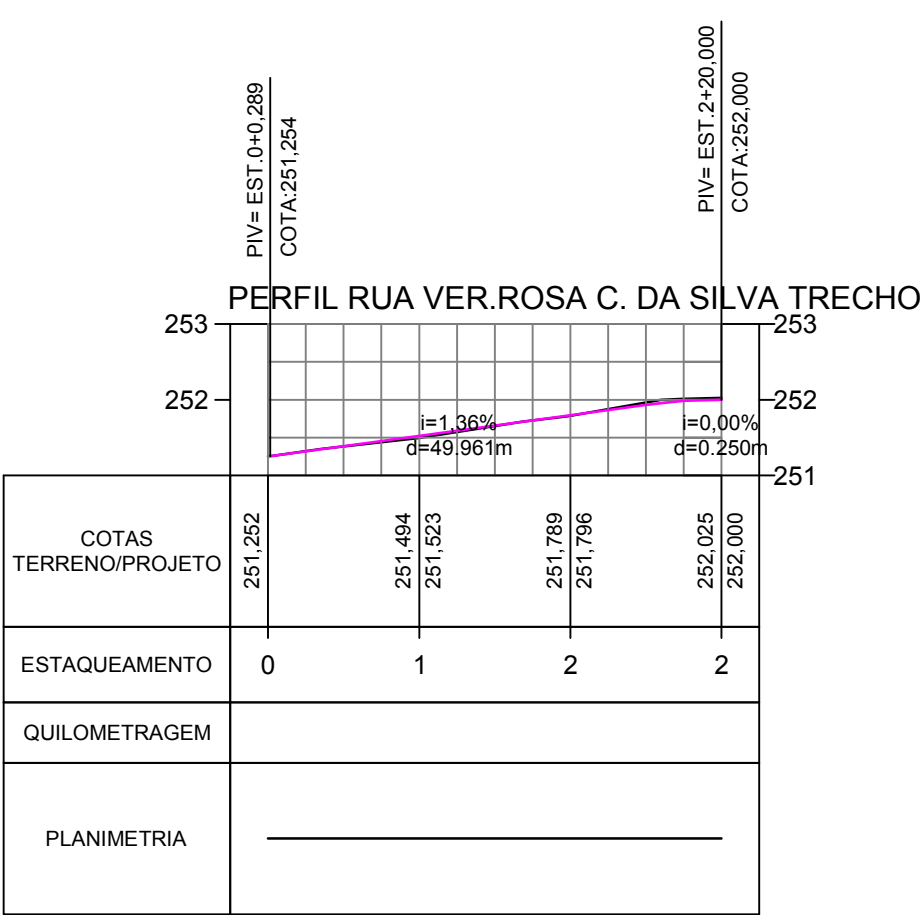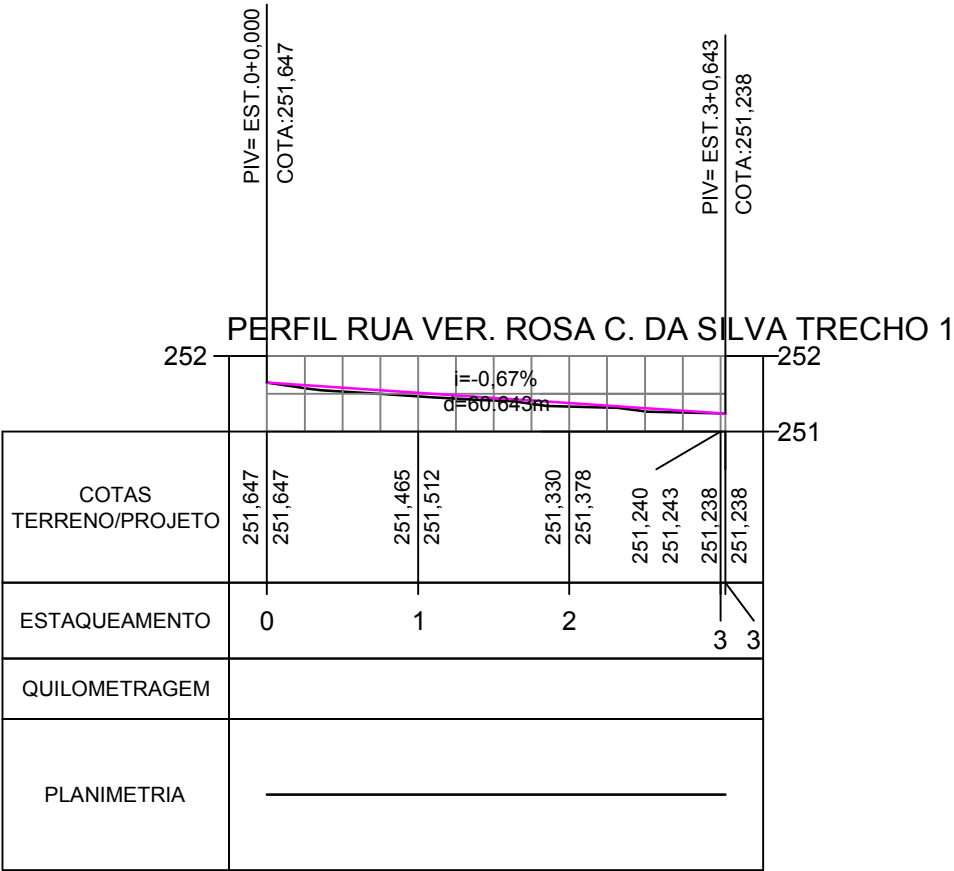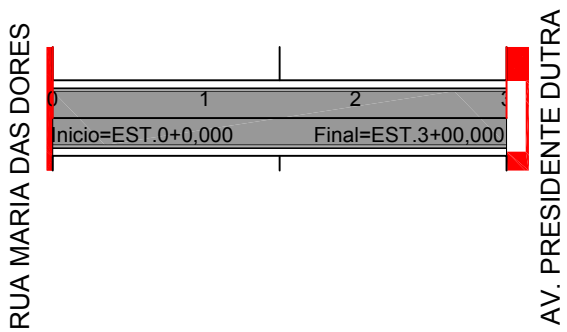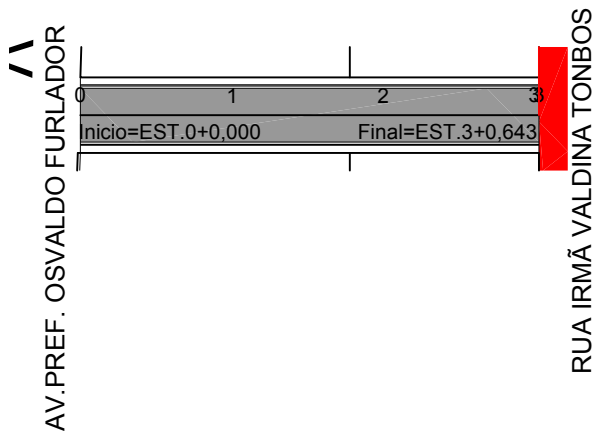


LEGENDA		ASSUNTO: PERFIL LOGITUDINAL		 	ASSOCIAÇÃO MATO-GROSSENSE DOS MUNICÍPIOS Coordenação de Projetos Adm. Neurilan Fraga	
 LINHA DE TERRENO (PERFIL)	LOCAL DO ARQUIVO: GEOMETRICO.DWG	DADOS: EXECUÇÃO DE PAVIMENTO DO TIPO TSD	COORDENADAS: INICIO: 16° 0'24.52"S 54°55'13.57"O FINAL: 16° 0'21.55"S 54°55'10.54"O		OBRA:	INFRA-ESTRUTURA - PAVIMENTAÇÃO ASFÁLTICA
 LINHA DE PROJETO (PERFIL)					PROPRIETÁRIO/ CNPJ:	SÃO PEDRO DA CIPA - 37.464.948/0001-08
 LIMPA-RODAS					ENDEREÇO:	SÃO PEDRO DA CIPA - RUA ROSA C. DA SILVA
ESCALA: HOR. 1:1.000 VERT. 1:100	ART: 000000-0	Jonny Willian J. Rocha Engenheiro Civil CREA - 120823434-0		DESENHO: DOUGLAS RENATO N RIBEIRO		

AV.PREF. OSVALDO FURLADOR

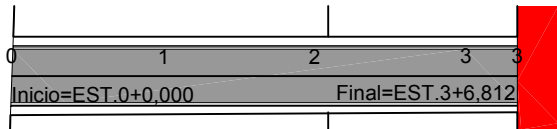


RUA IRMÃ VALDINA TONBOS

RUA PROFESSOR GERALDO R.FARIAS

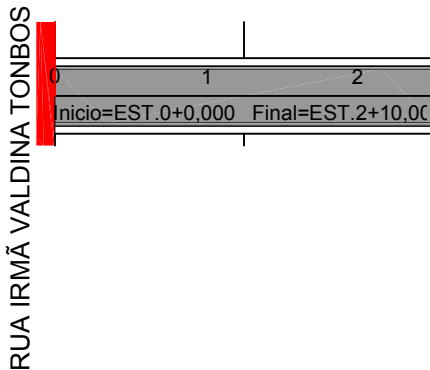


RUA MARIA DAS DORES


RUA MARIA DAS DORES

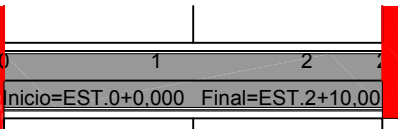


AV. PRES. VARGAS

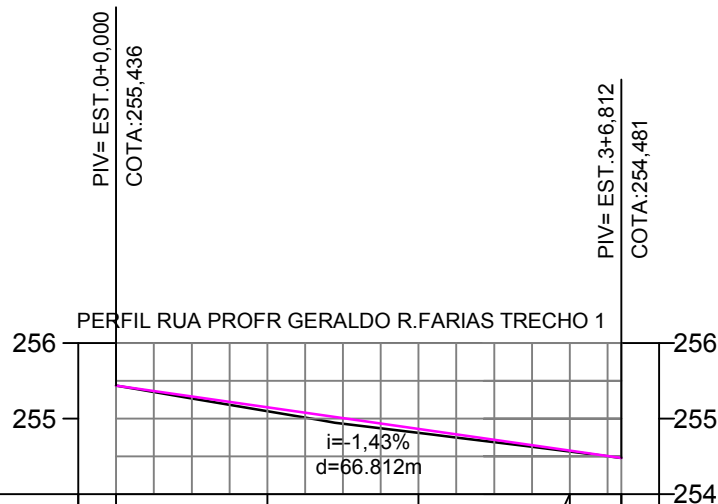

COTAS TERRENO/PROJETO	255,436	255,436	255,098	255,150	254,813	254,864	254,566	254,578	254,481	254,481
ESTAQUEAMENTO	0		1		2		3		3	
QUILOMETRAGEM										
PLANIMETRIA										




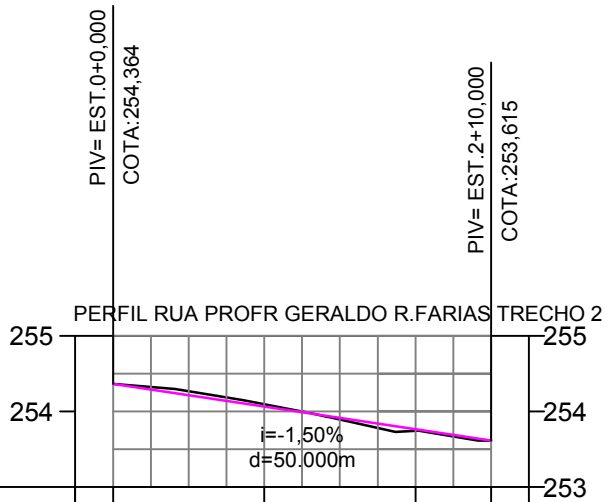


COTAS TERRENO/PROJETO	254,364	254,364	254,095	254,064	253,744	253,765	253,615	253,615
ESTAQUEAMENTO	0		1		2		2	
QUILOMETRAGEM								
PLANIMETRIA								

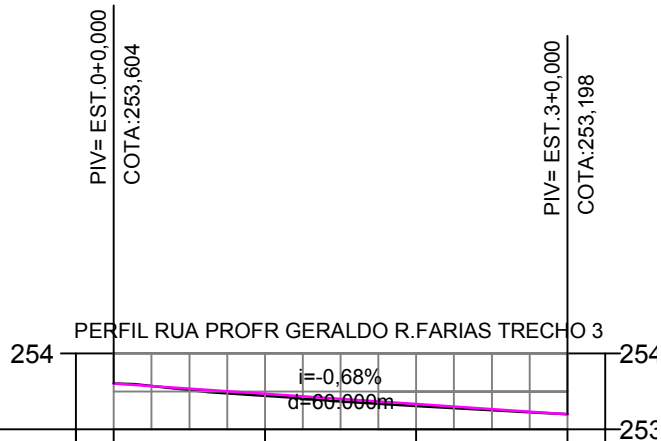


COTAS TERRENO/PROJETO	253,604	253,604	253,442	253,468	253,309	253,333	253,198	253,198
ESTAQUEAMENTO	0		1		2		3	
QUILOMETRAGEM								
PLANIMETRIA								


LEGENDA		ASSUNTO: PERFIL LOGITUDINAL			ASSOCIAÇÃO MATO-GROSSENSE DOS MUNICÍPIOS Coordenação de Projetos Adm. Neurilan Fraga		
 LINHA DE TERRENO (PERFIL)  LINHA DE PROJETO (PERFIL)  LIMPA-RODAS	LOCAL DO ARQUIVO: GEOMETRICO.DWG	DADOS:	COORDENADAS:		OBRA:	INFRA-ESTRUTURA - PAVIMENTAÇÃO ASFÁLTICA	
	AUTOR DO PROJETO: Jonny Willian J. Rocha Engenheiro Civil CREA - 120823434-0	EXECUÇÃO DE PAVIMENTO DO TIPO TSD	INICIO:		16° 0'32.86"S 54°55'5.01"O	PROPRIETÁRIO/ CNPJ:	SÃO PEDRO DA CIPA - 37.464.948/0001-08
		EXTENSÃO:66,81m e 50,00m LARGURA DA VIA: 7,10 m ÁREA A PAVIMENTAR: 474,35m² e 355,00m²	FINAL:		16° 0'27.81"S 54°54'59.84"O	ENDEREÇO:	SÃO PEDRO DA CIPA - RUA PROF.GERALDO R.FARIAS
ESCALA: HOR. 1:1.000 VERT. 1:100		ART: 000000-0					

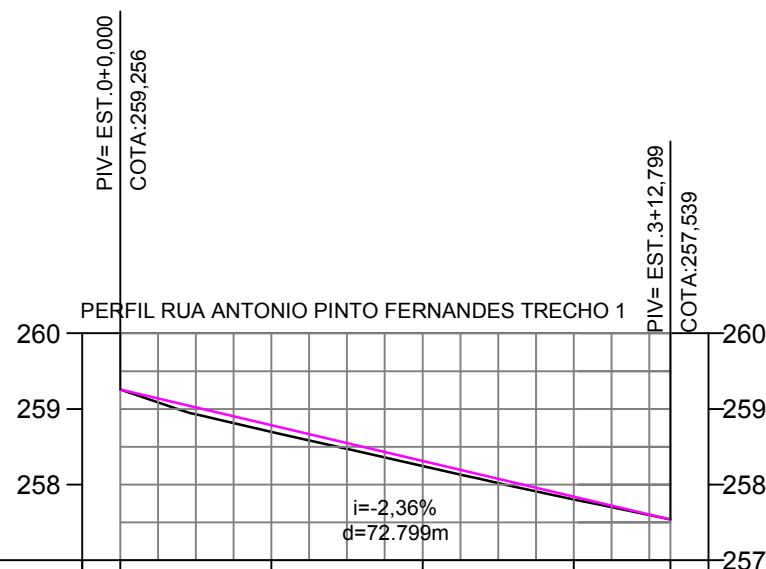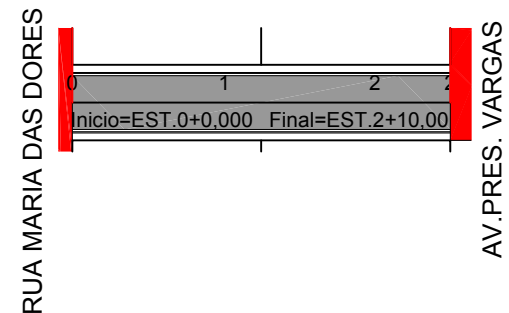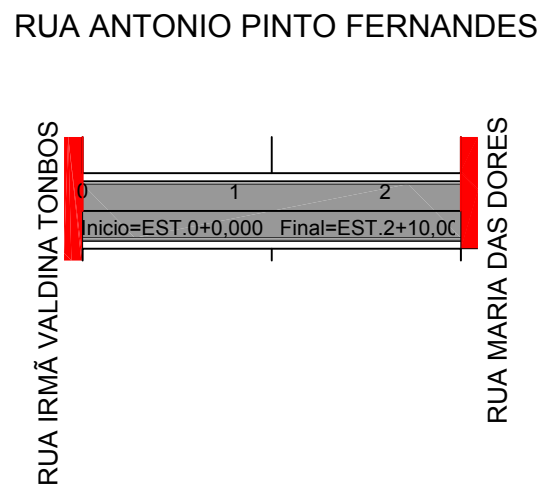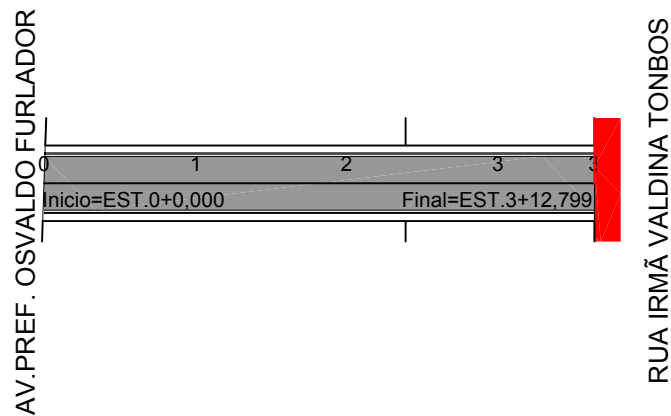

COTAS TERRENO/PROJETO	259,256 259,256	258,698 258,784	258,246 258,312	257,805 257,841	257,539 257,539
ESTAQUEAMENTO	0	1	2	3	3
QUILOMETRAGEM					
PLANIMETRIA					

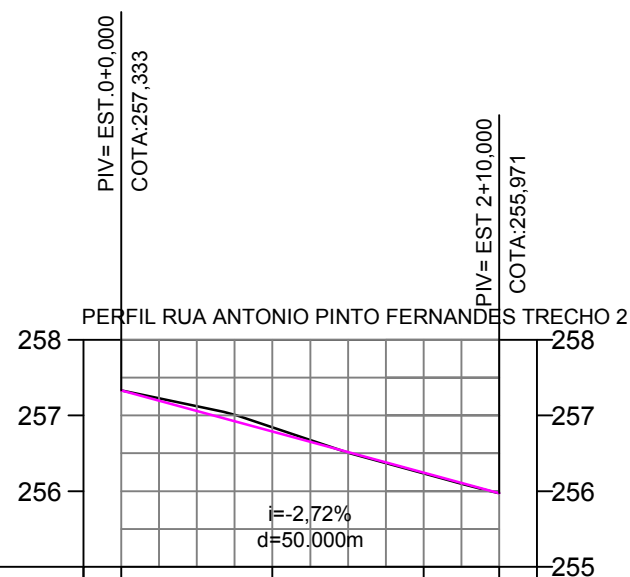


COTAS TERRENO/PROJETO	257,333 257,333	256,842 256,788	256,233 256,244	255,971 255,971
ESTAQUEAMENTO	0	1	2	2
QUILOMETRAGEM				
PLANIMETRIA				

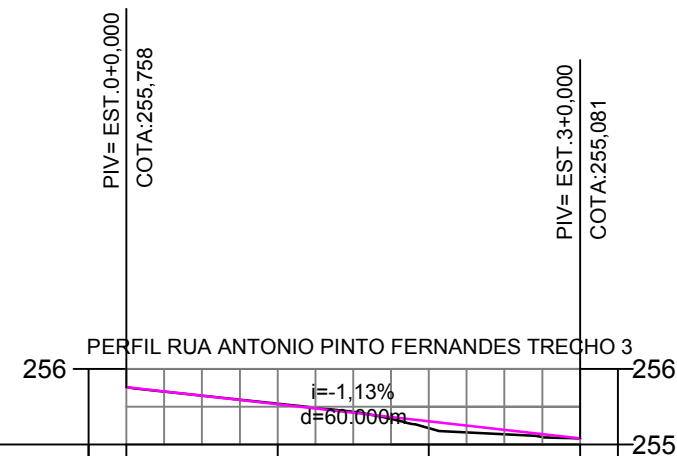


COTAS TERRENO/PROJETO	255,758 255,758	255,539 255,532	255,216 255,306	255,081 255,081
ESTAQUEAMENTO	0	1	2	3
QUILOMETRAGEM				
PLANIMETRIA				

LEGENDA		ASSUNTO: PERFIL LOGITUDINAL			ASSOCIAÇÃO MATO-GROSSENSE DOS MUNICÍPIOS Coordenação de Projetos Adm. Neurilan Fraga	
LINHA DE TERRENO (PERFIL) LINHA DE PROJETO (PERFIL) LIMPA-RODAS		LOCAL DO ARQUIVO: GEOMETRICO.DWG	DADOS: EXECUÇÃO DE PAVIMENTO DO TIPO TSD EXTENSÃO: 72,80m e 50,00m LARGURA DA VIA: 7,10 m ÁREA A PAVIMENTAR: 516,87m² e 355,00m²		OBRA: INFRA-ESTRUTURA - PAVIMENTAÇÃO ASFÁLTICA	
		AUTOR DO PROJETO: Jonny Willian J. Rocha Engenheiro Civil CREA - 120823434-0	COORDENADAS: INICIO: 16° 0'32.86"S 54° 55'5.01"O FINAL: 16° 0'27.81"S 54° 54'59.84"O		PROPRIETÁRIO/ CNPJ: SÃO PEDRO DA CIPA - 37.464.948/0001-08	
ESCALA: HOR. 1:1.000 VERT. 1:100	ART: 000000-0	DESENHO: DOUGLAS RENATO N RIBEIRO		ENDEREÇO: SÃO PEDRO DA CIPA - RUA ANTONIO PINTO FERNANDES		FOLHA Nº PG-20

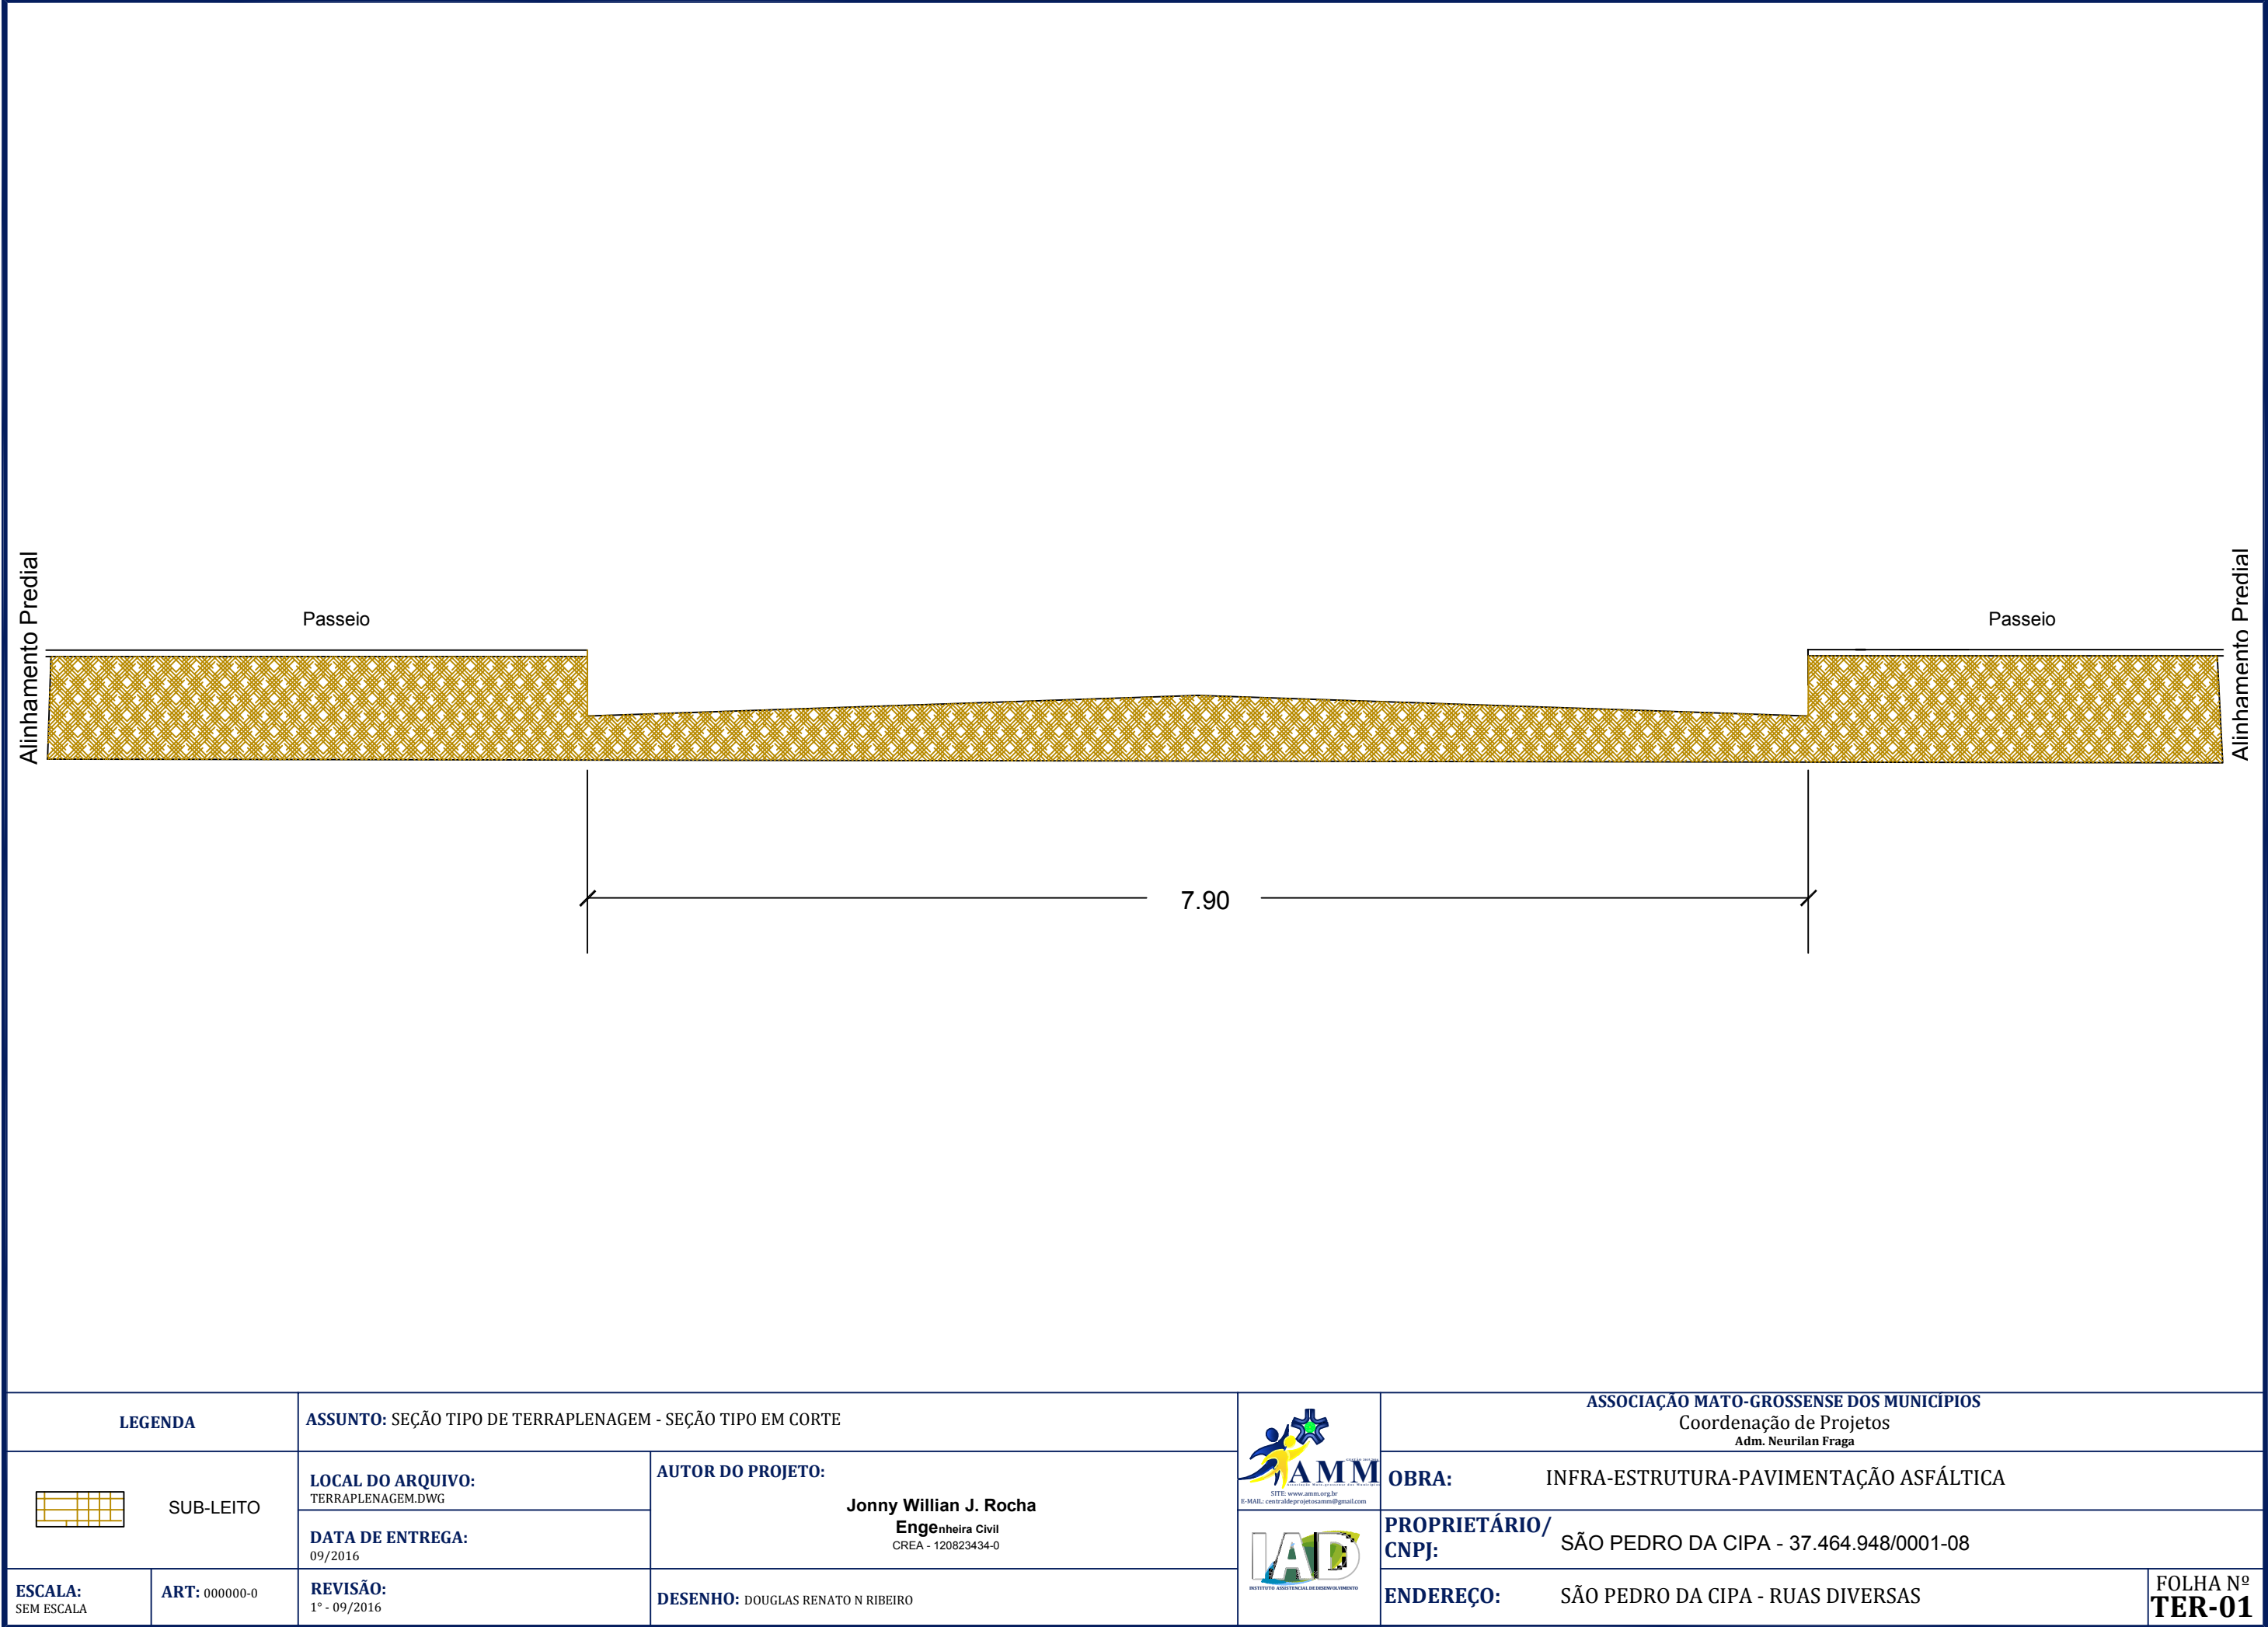

RUA SÃO LORENÇO
RUA MATO GROSSO
RUA EDMUNDO GONÇALVES DA SILVA
RUA FRANCISCO FERREIRA DE SOUZA
RUA ARTHUR RAMOS COSTA
RUA CASSEMIRO DIAS
RUA RUI BARBOSA
RUA NICOLA RADICA
RUA MARCIO CASSIANO DA SILVA
RUA JOSE SOARES DA SILVA
RUA ROSA C. DA SILVA
RUA PROFESSOR GERALDO R. FARIAS
RUA ANTONIO PINTO FERNANDES
RUA ANTONIO JOÃO GERALDO

SEÇÃO TIPO DE PAVIMENTAÇÃO

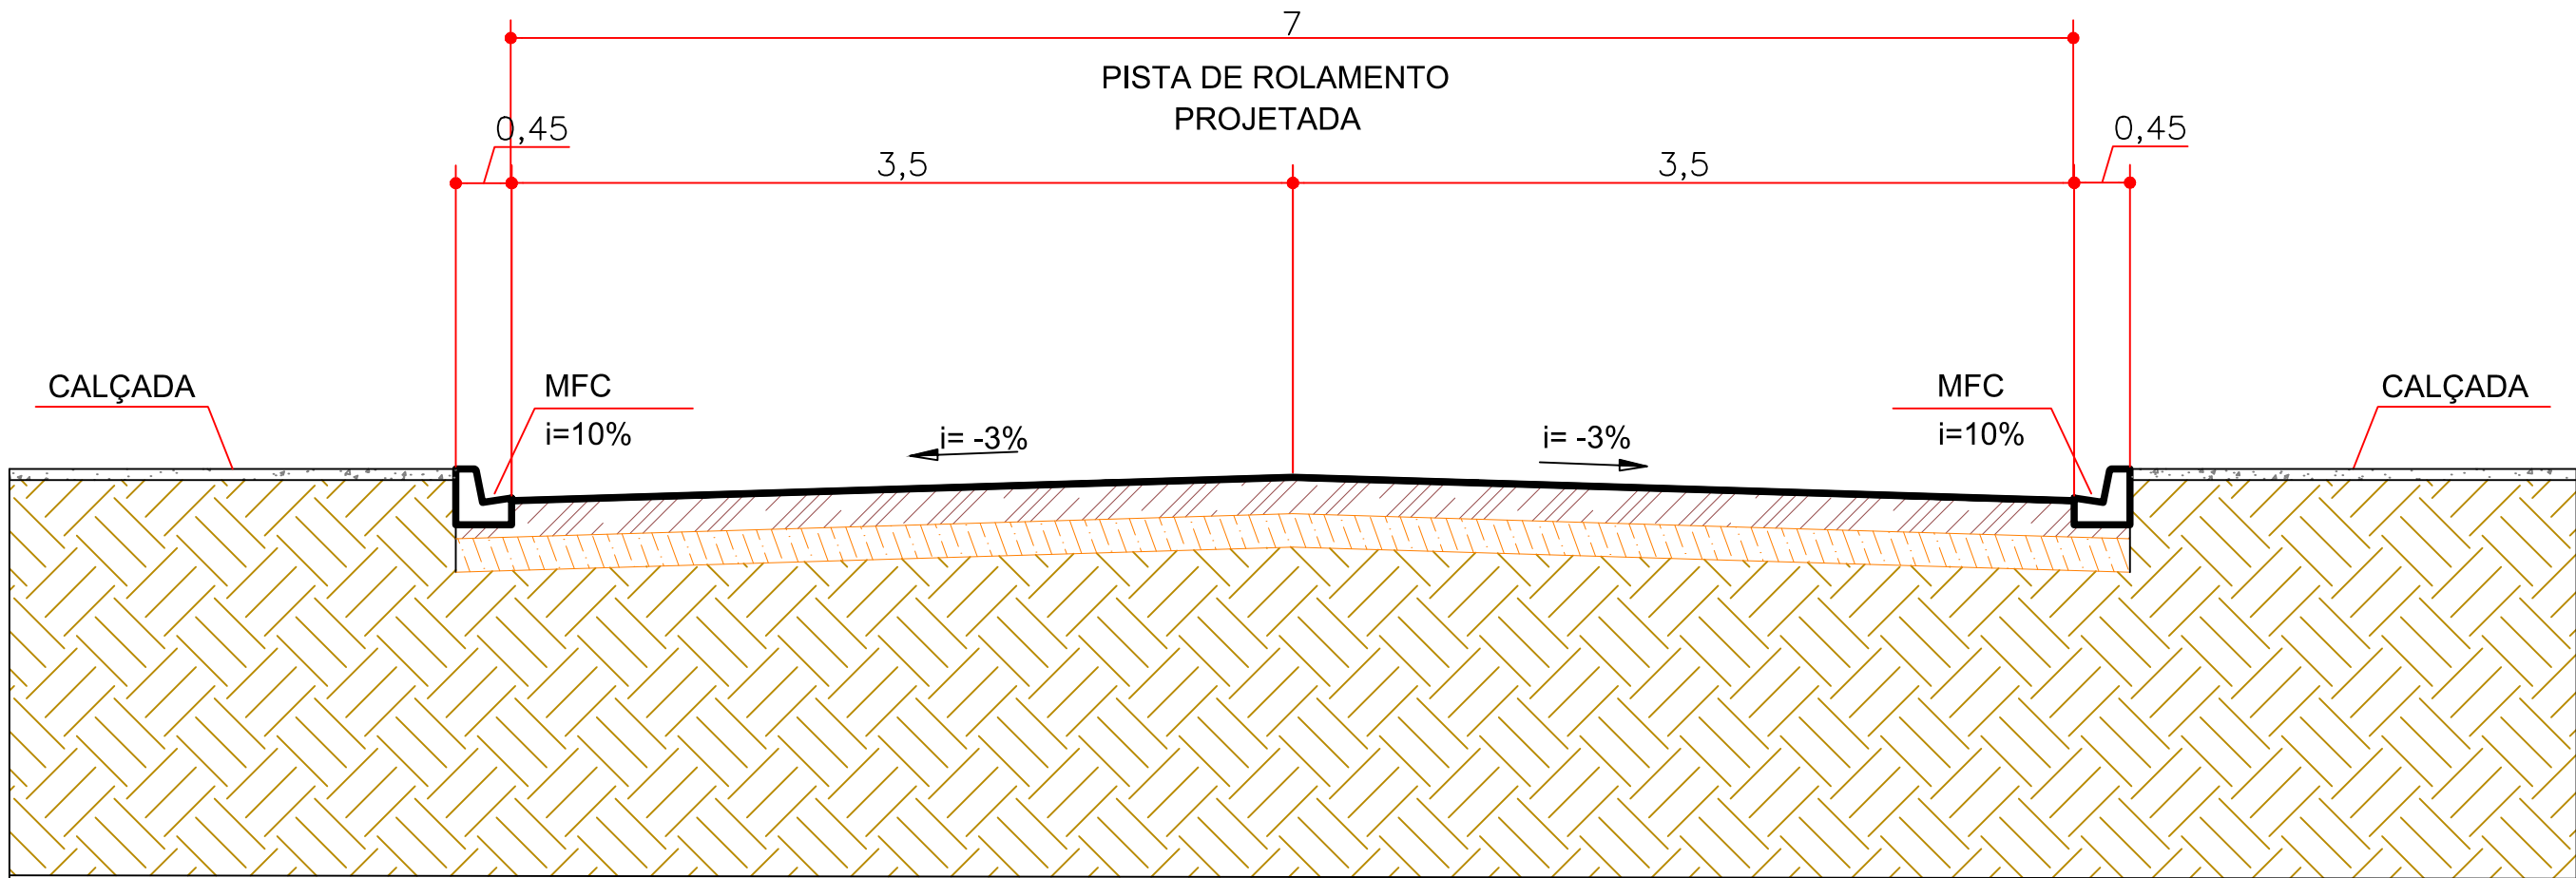

LEGENDA		ASSUNTO: SEÇÃO TIPO DE PAVIMENTO		Associação Mato-Grossense dos Municípios Instituto Assistencial de Desenvolvimento	ASSOCIAÇÃO MATO-GROSSENSE DOS MUNICÍPIOS Coordenação de Projetos Adm. Neurilan Fraga	
1 - REVESTIMENTO EM TSD 2 - BASE DE SOLO ESTABILIZADA GRANULOMETRICAMENTE SEM MISTURA (CBR > 60% E EXP < 0.5%) 3 - SUB-BASE DE SOLO ESTABILIZADA GRANULOMETRICAMENTE SEM MISTURA (CBR > 20% E EXP < 0.1%) 4 - PAVIMENTO EXISTENTE 5 - LEITO NATURAL	LOCAL DO ARQUIVO: PAVIMENTAÇÃO.DWG	AUTOR DO PROJETO: Jonny Willian J. Rocha Engenheiro Civil CREA - 120823434-0			OBRA:	INFRA ESTRUTURA - PAVIMENTAÇÃO ASFALTICA MUNICÍPIO DE SÃO PEDRO DA CIPA - MT
	DATA DE ENTREGA: DEZEMBRO/2017				PROPRIETÁRIO/ CNPJ:	SÃO PEDRO DA CIPA - 37.464.948/0001-08
ESCALA: SEM ESCALA	ART: 000000-0	ESCALA: SEM ESCALA	DESENHO: DOUGLAS RENATO N RIBEIRO		ENDEREÇO:	SÃO PEDRO DA CIPA - RUAS DIVERSAS



JAZIDA

Coordenadas Geográficas:

16°01'43,87" S

54°54'1,29" O

Localização:

3,13 Km do local da obra, em rodovia
pavimentada

0,84 Km do local da obra, em rodovia
não pavimentada

LEGENDA		ASSUNTO: MAPA DE LOCALIZAÇÃO DE JAZIDA			ASSOCIAÇÃO MATO-GROSSENSE DOS MUNICÍPIOS Coordenação de Projetos Adm. Neurilan Fraga		
 1 - ACESSO A JAZIDA NÃO PAVIMENTADA  2 - ACESSO A JAZIDA PAVIMENTADA		LOCAL DO ARQUIVO: PAVIMENTAÇÃO.DWG	AUTOR DO PROJETO: Jonny Willian J. Rocha Engenheiro Civil CREA - 120823434-0		OBRA:	INFRA ESTRUTURA - PAVIMENTAÇÃO ASFALTICA MUNICÍPIO DE SÃO PEDRO DA CIPA - MT	
		DATA DE ENTREGA: DEZEMBRO/2017			PROPRIETÁRIO/ CNPJ:	SÃO PEDRO DA CIPA - 37.464.948/0001-08	
ESCALA: SEM ESCALA	ART: 000000-0	REVISÃO:	DESENHO: DOUGLAS RENATO N RIBEIRO		ENDEREÇO:	SÃO PEDRO DA CIPA - RUAS DIVERSAS	FOLHA Nº PV-02



BOTA FORA

Coordenadas Geográficas:
16°0'34,06" S
54°54'51,03" O

Localização:
0,98 Km do local da obra, em rodovia
pavimentada

LEGENDA		ASSUNTO: MAPA DE LOCALIZAÇÃO DE BOTA-FORA			ASSOCIAÇÃO MATO-GROSSENSE DOS MUNICÍPIOS Coordenação de Projetos Adm. Neurilan Fraga		
	1 - ACESSO AO BOTA FORA PAVIMENTADA	LOCAL DO ARQUIVO: PAVIMENTAÇÃO.DWG	AUTOR DO PROJETO: Jonny Willian J. Rocha Engenheiro Civil CREA - 120823434-0		OBRA:	INFRA ESTRUTURA - PAVIMENTAÇÃO ASFALTICA MUNICÍPIO DE SÃO PEDRO DA CIPA - MT	
		DATA DE ENTREGA: DEZEMBRO/2017			PROPRIETÁRIO/ CNPJ:	SÃO PEDRO DA CIPA - 37.464.948/0001-08	
ESCALA: SEM ESCALA	ART: 000000-0	REVISÃO:	DESENHO: DOUGLAS RENATO N RIBEIRO		ENDEREÇO:	SÃO PEDRO DA CIPA - RUAS DIVERSAS	FOLHA Nº PV-03

PEDREIRA

Coordenadas Geográficas:

15°48'48,09" S
55°30'20,97" O

Localização:

75,0 Km do canteiro de obras, sendo
em rodovia pavimentada
1,63 Km do canteiro de obras, sendo
em rodovia pavimentada

Prop.: União Brasileira de Agregados

Área: 50 ha

Nº processo DNPM: 866431/2002

em rodovia pavimentada

Área: 50 ha

Nº processo DNPM: 866431/2002




LEGENDA		ASSUNTO: MAPA DE LOCALIZAÇÃO DE PEDREIRA		 SITE: www.amm.org.br E-MAIL: centraldeprojetosamm@gmail.com	ASSOCIAÇÃO MATO-GROSSENSE DOS MUNICÍPIOS Coordenação de Projetos Adm. Neurilan Fraga	
		LOCAL DO ARQUIVO: PAVIMENTAÇÃO.DWG	AUTOR DO PROJETO: Jonny Willian J. Rocha Engenheiro Civil CREA - 120823434-0		 INSTITUTO ASSISTENCIAL DE DESENVOLVIMENTO	OBRA: INFRA ESTRUTURA - PAVIMENTAÇÃO ASFALTICA MUNICÍPIO DE SÃO PEDRO DA CIPA - MT
		DATA DE ENTREGA: 09/2016				PROPRIETÁRIO/ CNPJ: SÃO PEDRO DA CIPA - 37.464.948/0001-08
ESCALA: SEM ESCALA	ART: 000000-0	REVISÃO:	DESENHO: DOUGLAS RENATO N RIBEIRO		ENDEREÇO: SÃO PEDRO DA CIPA - RUAS DIVERSAS	FOLHA Nº PV-04

RUA SÃO LORENÇO
RUA MATO GROSSO
RUA EDMUNDO GONÇALVES DA SILVA
RUA FRANCISCO FERREIRA DE SOUZA
RUA ARTHUR RAMOS COSTA
RUA CASSEMIRO DIAS
RUA RUI BARBOSA
RUA NICOLA RADICA
RUA MARCIO CASSIANO DA SILVA
RUA JOSE SOARES DA SILVA
RUA ANTONIO PINTO FERNANDES
RUA ANTONIO JOÃO GERALDO

DIAGRAMA LINEAR DO PAVIMENTO


TRECHO DA RUA A SER PAVIMENTADO

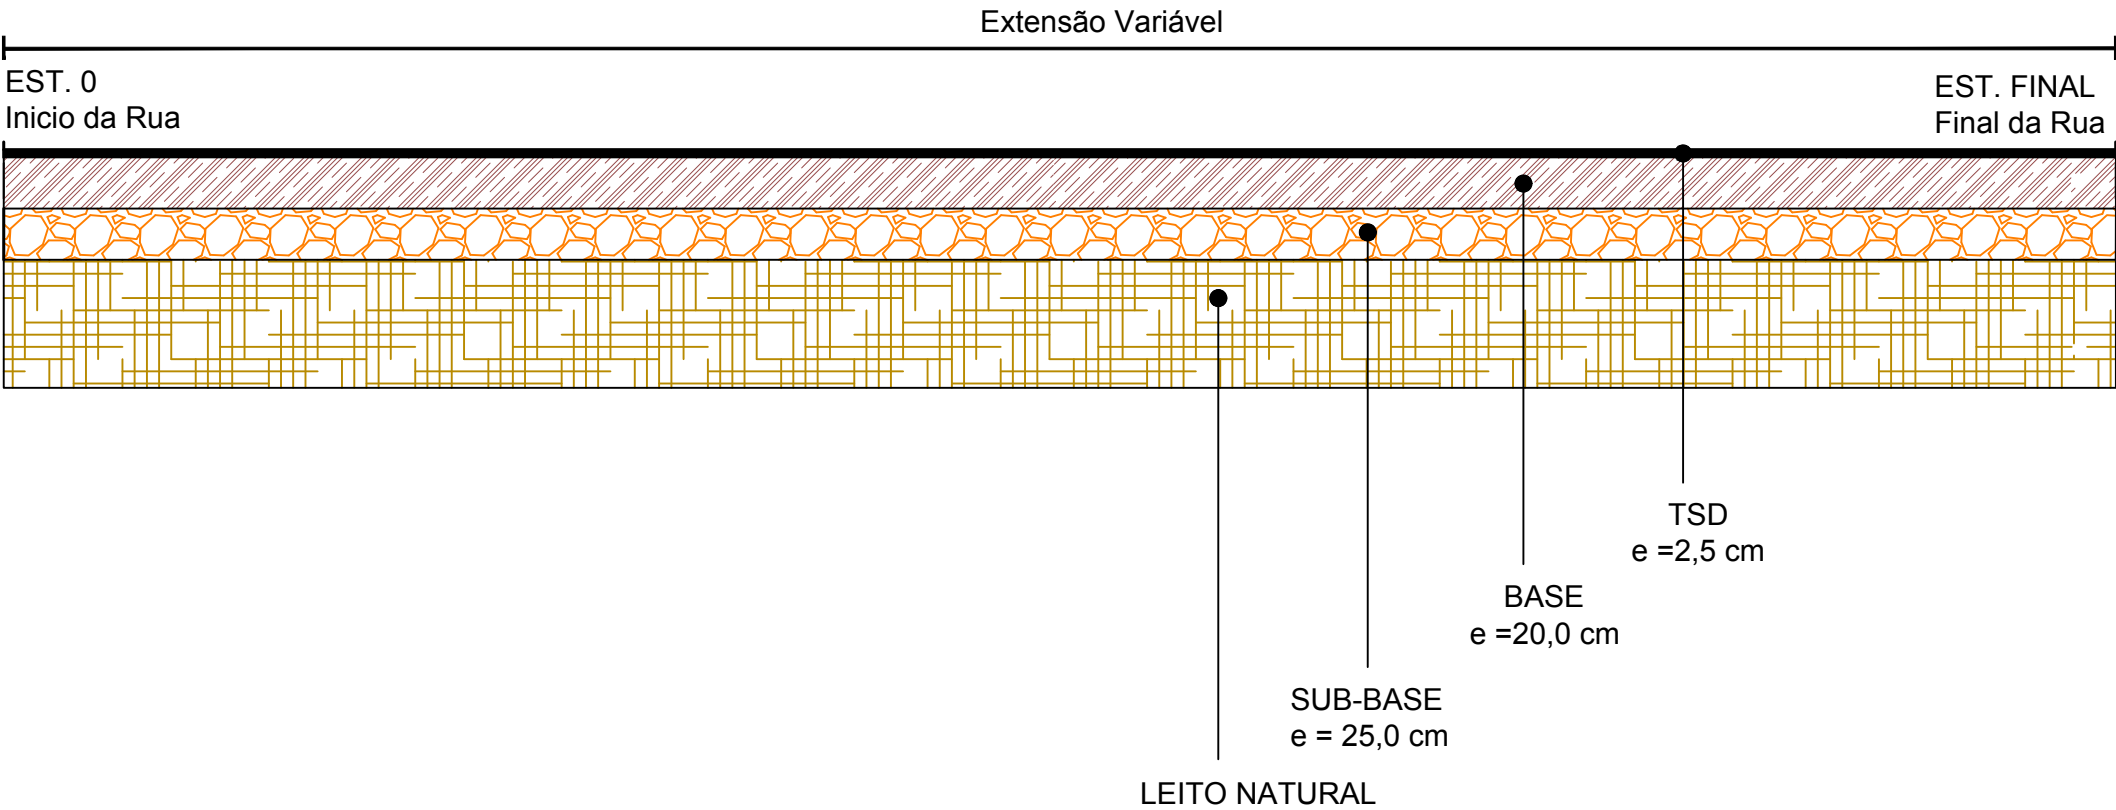

LEGENDA		ASSUNTO: DIAGRAMA LINEAR DO PAVIMENTO		 SITE: www.amm.org.br E-MAIL: centraldeprojetosamm@gmail.com	ASSOCIAÇÃO MATO-GROSSENSE DOS MUNICÍPIOS Coordenação de Projetos Adm. Neurilan Fraga		
		LOCAL DO ARQUIVO: PAVIMENTAÇÃO.DWG	AUTOR DO PROJETO: Jonny Willian J. Rocha Engenheiro Civil CREA - 120823434-0		OBRA:	INFRA ESTRUTURA - PAVIMENTAÇÃO ASFALTICA MUNICÍPIO DE SÃO PEDRO DA CIPA - MT	
		DATA DE ENTREGA: 09/2016			PROPRIETÁRIO/ CNPJ:	SÃO PEDRO DA CIPA - 37.464.948/0001-08	
ESCALA: SEM ESCALA	ART: 000000-0	REVISÃO:	DESENHO: DOUGLAS RENATO N RIBEIRO	 INSTITUTO ASSISTENCIAL DE DESENVOLVIMENTO	ENDEREÇO:	SÃO PEDRO DA CIPA - RUAS DIVERSAS	FOLHA Nº PV-06

DIAGRAMA LINEAR DO PAVIMENTO


TRECHO DA RUA A SER PAVIMENTADO

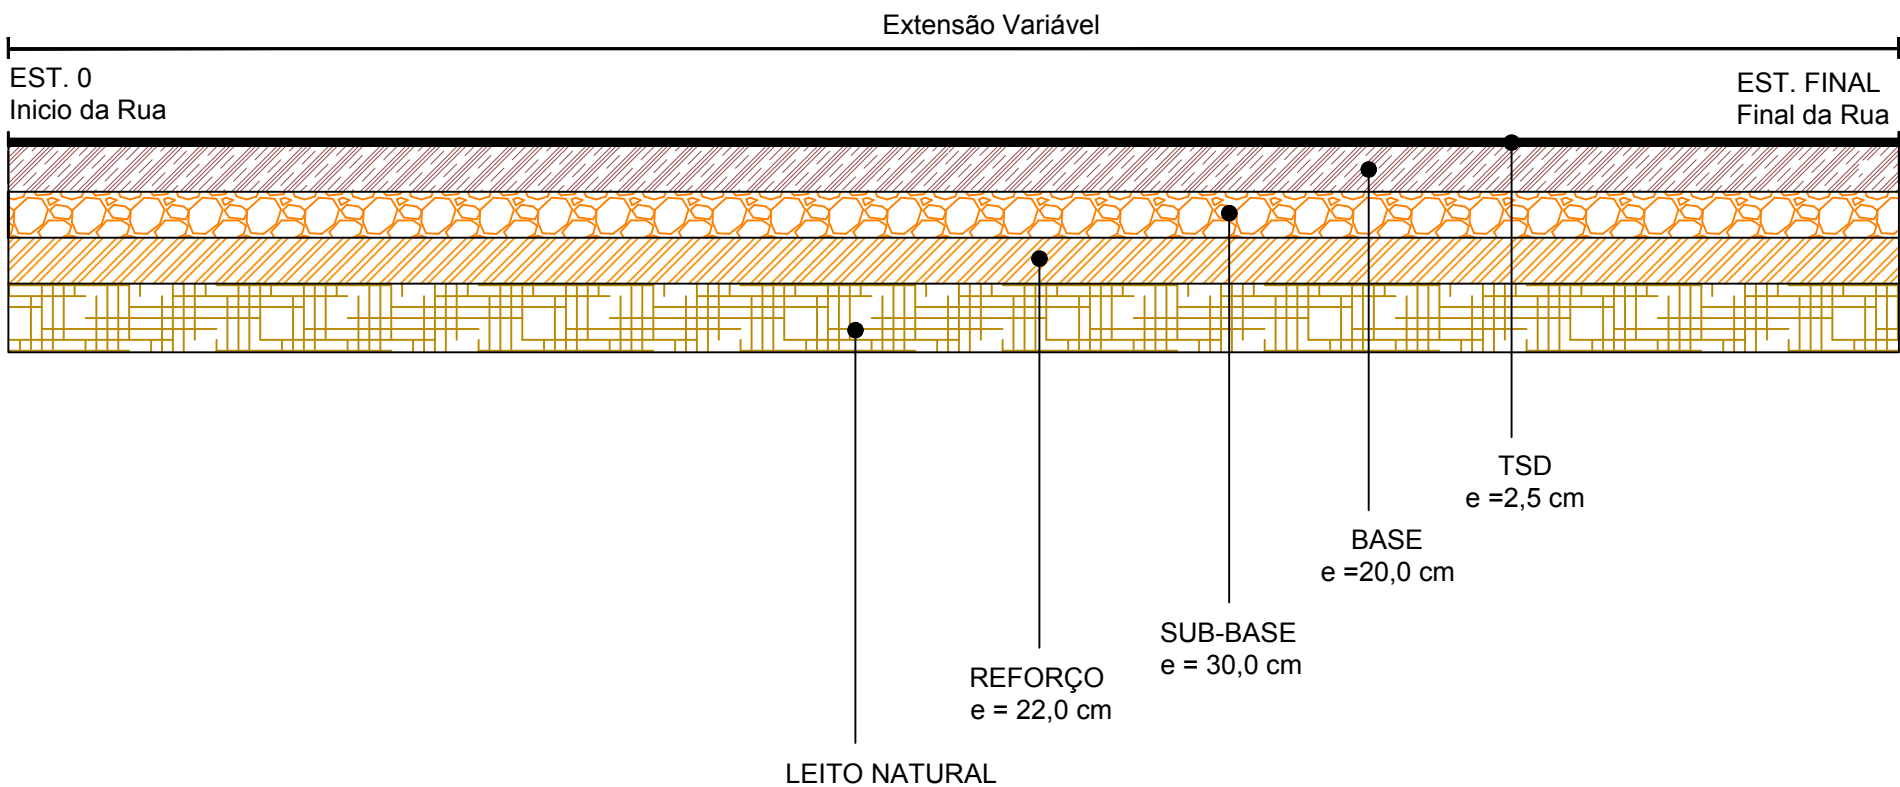

RUA ROSA C. DA SILVA
RUA PROFESSOR GERALDO R. FARIAS

LEGENDA		ASSUNTO: DIAGRAMA LINEAR DO PAVIMENTO		 SITE: www.amm.org.br E-MAIL: centraldeprojetosamm@gmail.com	ASSOCIAÇÃO MATO-GROSSENSE DOS MUNICIPIOS Coordenação de Projetos Adm. Neurilan Fraga		
		LOCAL DO ARQUIVO: PAVIMENTAÇÃO.DWG	AUTOR DO PROJETO: Jonny Willian J. Rocha Engenheiro Civil CREA - 120823434-0		OBRA:	INFRA ESTRUTURA - PAVIMENTAÇÃO ASFALTICA MUNICÍPIO DE SÃO PEDRO DA CIPA - MT	
		DATA DE ENTREGA: 09/2016			PROPRIETÁRIO/ CNPJ:	SÃO PEDRO DA CIPA - 37.464.948/0001-08	
ESCALA: SEM ESCALA	ART: 000000-0	REVISÃO:	DESENHO: DOUGLAS RENATO N RIBEIRO		 INSTITUTO ASSISTENCIAL DE DESENVOLVIMENTO	ENDEREÇO:	SÃO PEDRO DA CIPA - RUAS DIVERSAS

TRECHO DA RUA A SER PAVIMENTADO

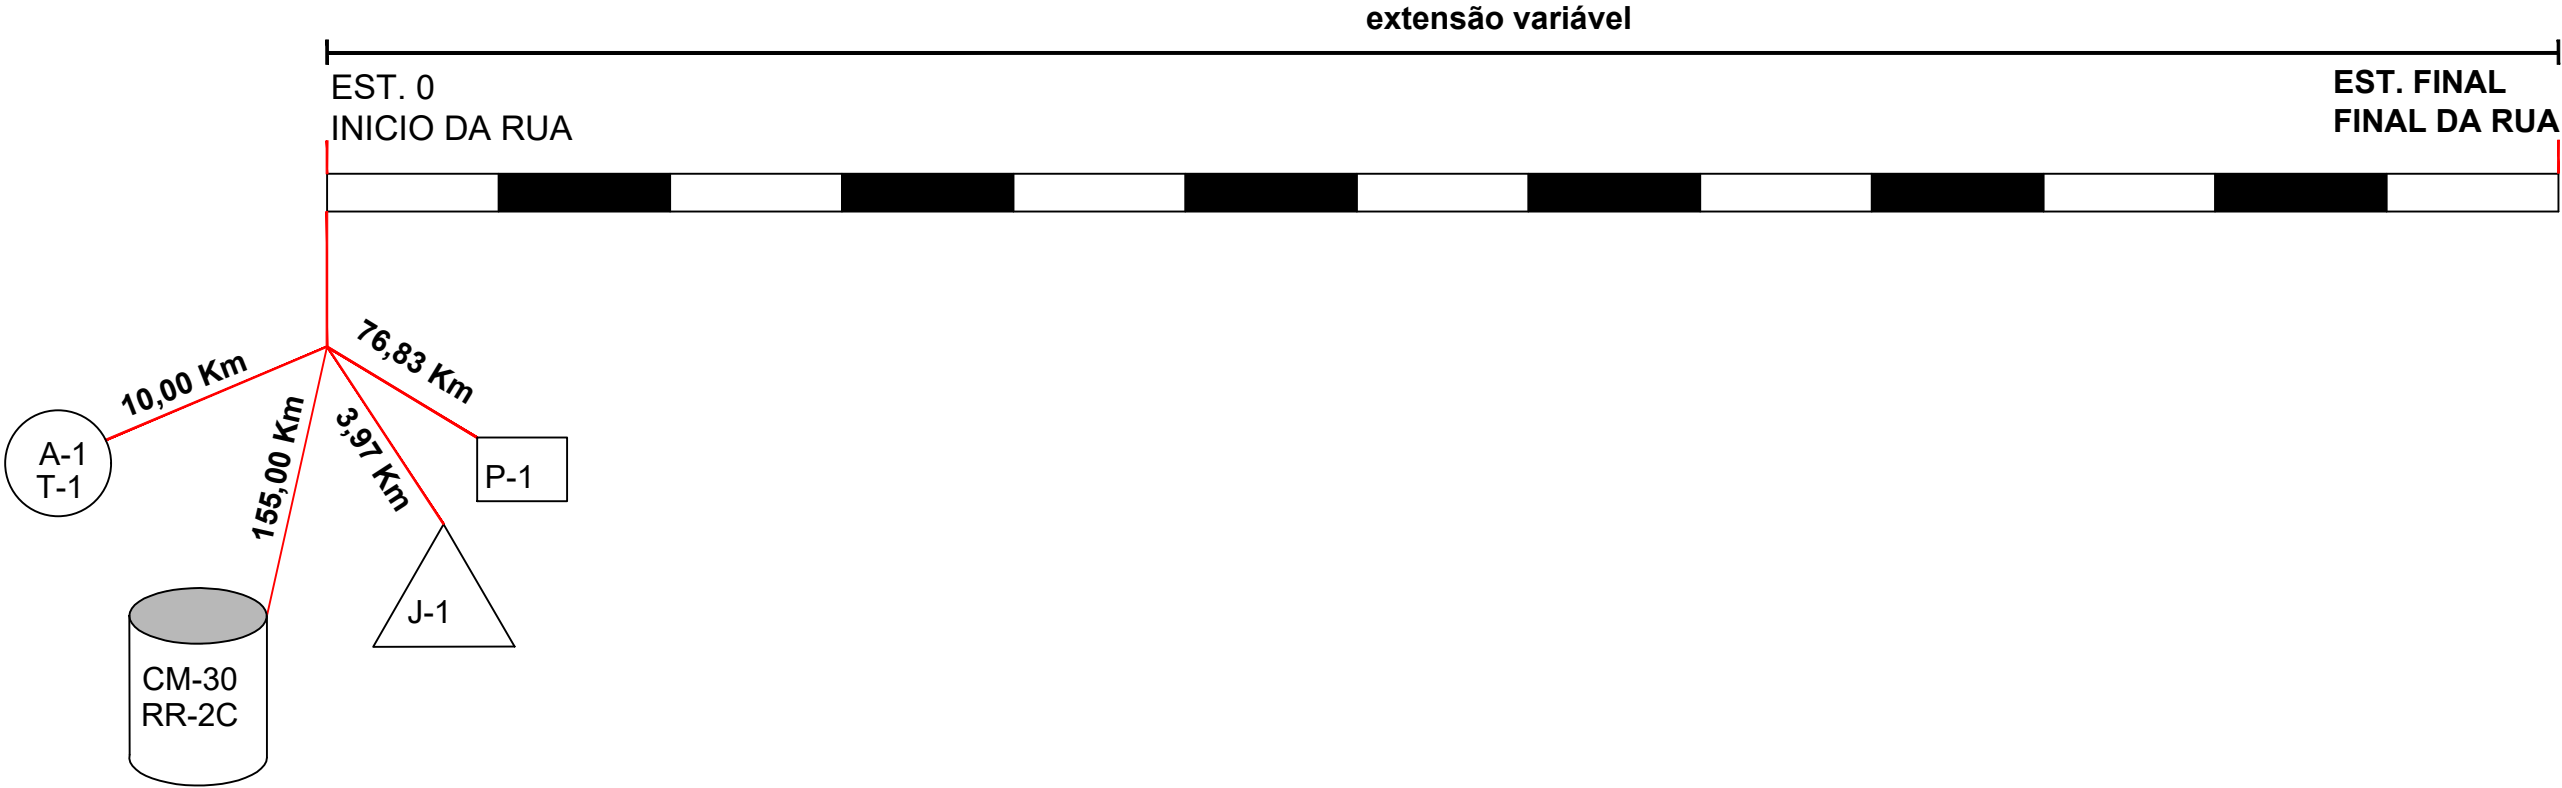


LEGENDA		ASSUNTO: LOCALIZAÇÃO DAS OCORRÊNCIAS DAS FONTES DE MATERIAIS			ASSOCIAÇÃO MATO-GROSSENSE DOS MUNICÍPIOS Coordenação de Projetos Adm. Neurilan Fraga	
 JAZIDA  MATERIAL BETUMINOSO	 AREAL E TUBOS	LOCAL DO ARQUIVO: PAVIMENTAÇÃO.DWG	AUTOR DO PROJETO: Jonny Willian J. Rocha Engenheiro Civil CREA - 120823434-0		OBRA: INFRA ESTRUTURA - PAVIMENTAÇÃO ASFALTICA MUNICÍPIO DE SÃO PEDRO DA CIPA - MT	
	 PEDREIRA	DATA DE ENTREGA: 09/2016			PROPRIETÁRIO/ CNPJ: SÃO PEDRO DA CIPA - 37.464.948/0001-08	
ESCALA: SEM ESCALA	ART: 000000-0	REVISÃO:	DESENHO: DOUGLAS RENATO N RIBEIRO		ENDEREÇO: SÃO PEDRO DA CIPA - RUAS DIVERSAS	FOLHA Nº PV-08

PROJETO DE DRENAGEM

PROJETO DE DRENAGEM SUPERFICIAL

MEIOS-FIOS DE CONCRETO

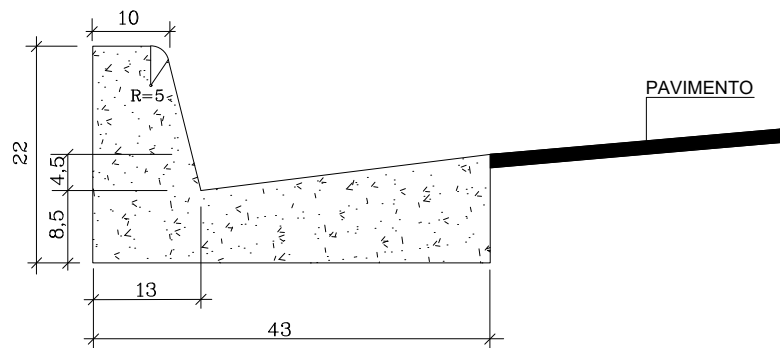


DETALHE DO MEIO FIO E SARJETA

CONSUMO MÉDIO	
ESCAVAÇÃO	< 0.10m³/m
CONCRETO FCK > 15 MPA	0.103m³/m
FORMAS DE MADEIRA	0.76m²/m


OBSERVAÇÕES


- 1-Dimensões em Cm
- 2-Em geral os meio fios serão pré moldados ou moldados "in loco" por extrusão (formas deslizantes)
- 3-As quantidades de formas indicadas aplicam-se ao caso de meios-fios moldados "in loco" por processo convencial.

LEGENDA		ASSUNTO: PROJETO DE DRENAGEM			ASSOCIAÇÃO MATO-GROSSENSE DOS MUNICÍPIOS Coordenação de Projetos Adm. Neurilan Fraga	
		LOCAL DO ARQUIVO: DRENAGEM.DWG	AUTOR DO PROJETO: Jonny Willian J. Rocha Engenheiro Civil CREA- 120823434-0		OBRA:	INFRA-ESTRUTURA - PAVIMENTAÇÃO ASFÁLTICA
		DATA DE ENTREGA: 09/2016			PROPRIETÁRIO/ CNPJ:	SÃO PEDRO DA CIPA - 37.464.948/0001-08
ESCALA: SEM ESCALA	ART: 000000-0	REVISÃO: 1º - 09/2016	DESENHO: DOUGLAS RENATO N. RIBEIRO		ENDEREÇO:	SÃO PEDRO DA CIPA - RUAS DIVERSAS

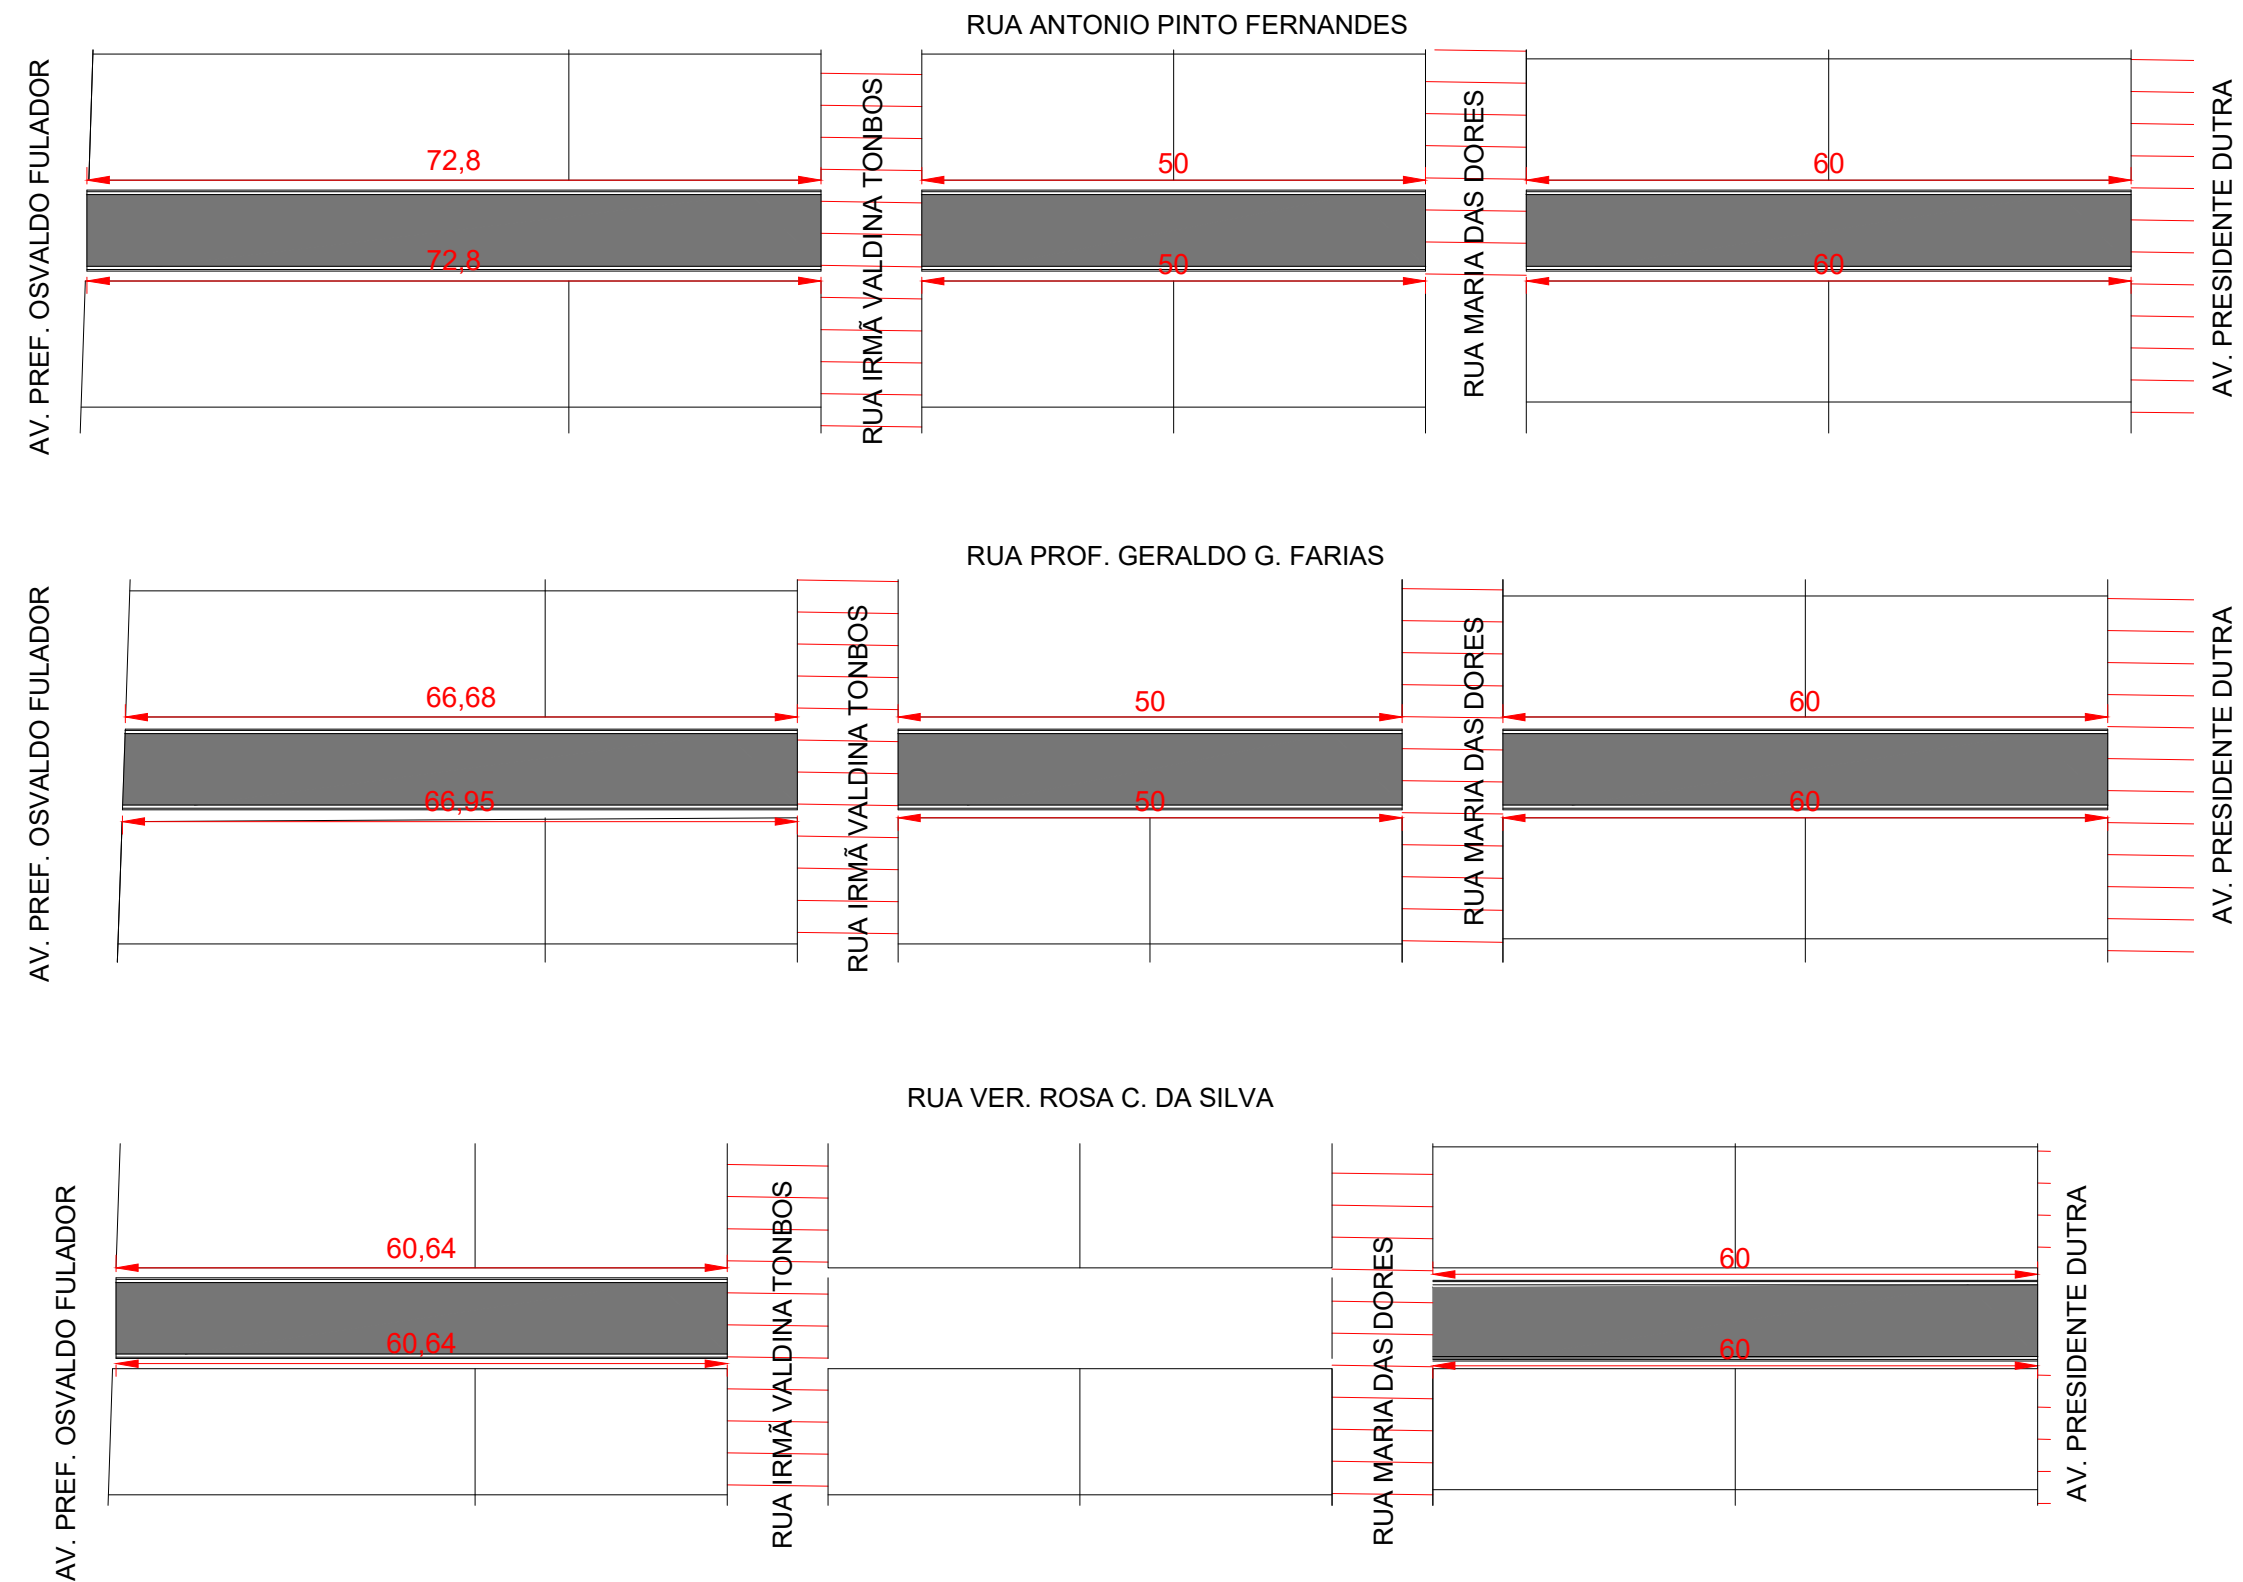


LEGENDA		ASSUNTO: MAPA DE LOCALIZAÇÃO DE MEIO FIO E SARJETA			ASSOCIAÇÃO MATO-GROSSENSE DOS MUNICÍPIOS Coordenação de Projetos Adm. Neurilan Fraga	
		LOCAL DO ARQUIVO: DRENAGEM.DWG	AUTOR DO PROJETO: Jonny Willian J. Rocha Engenheiro Civil CREA- 120823434-0		OBRA:	INFRA-ESTRUTURA - PAVIMENTAÇÃO ASFÁLTICA
		DATA DE ENTREGA: 09/2016			PROPRIETÁRIO/ CNPJ:	SÃO PEDRO DA CIPA - 37.464.948/0001-08
ESCALA: SEM ESCALA	ART: 000000-0	REVISÃO: 1º - 09/2016	DESENHO: DOUGLAS RENATO N. RIBEIRO	ENDEREÇO: SÃO PEDRO DA CIPA - RUAS DIVERSAS		FOLHA Nº DR-02

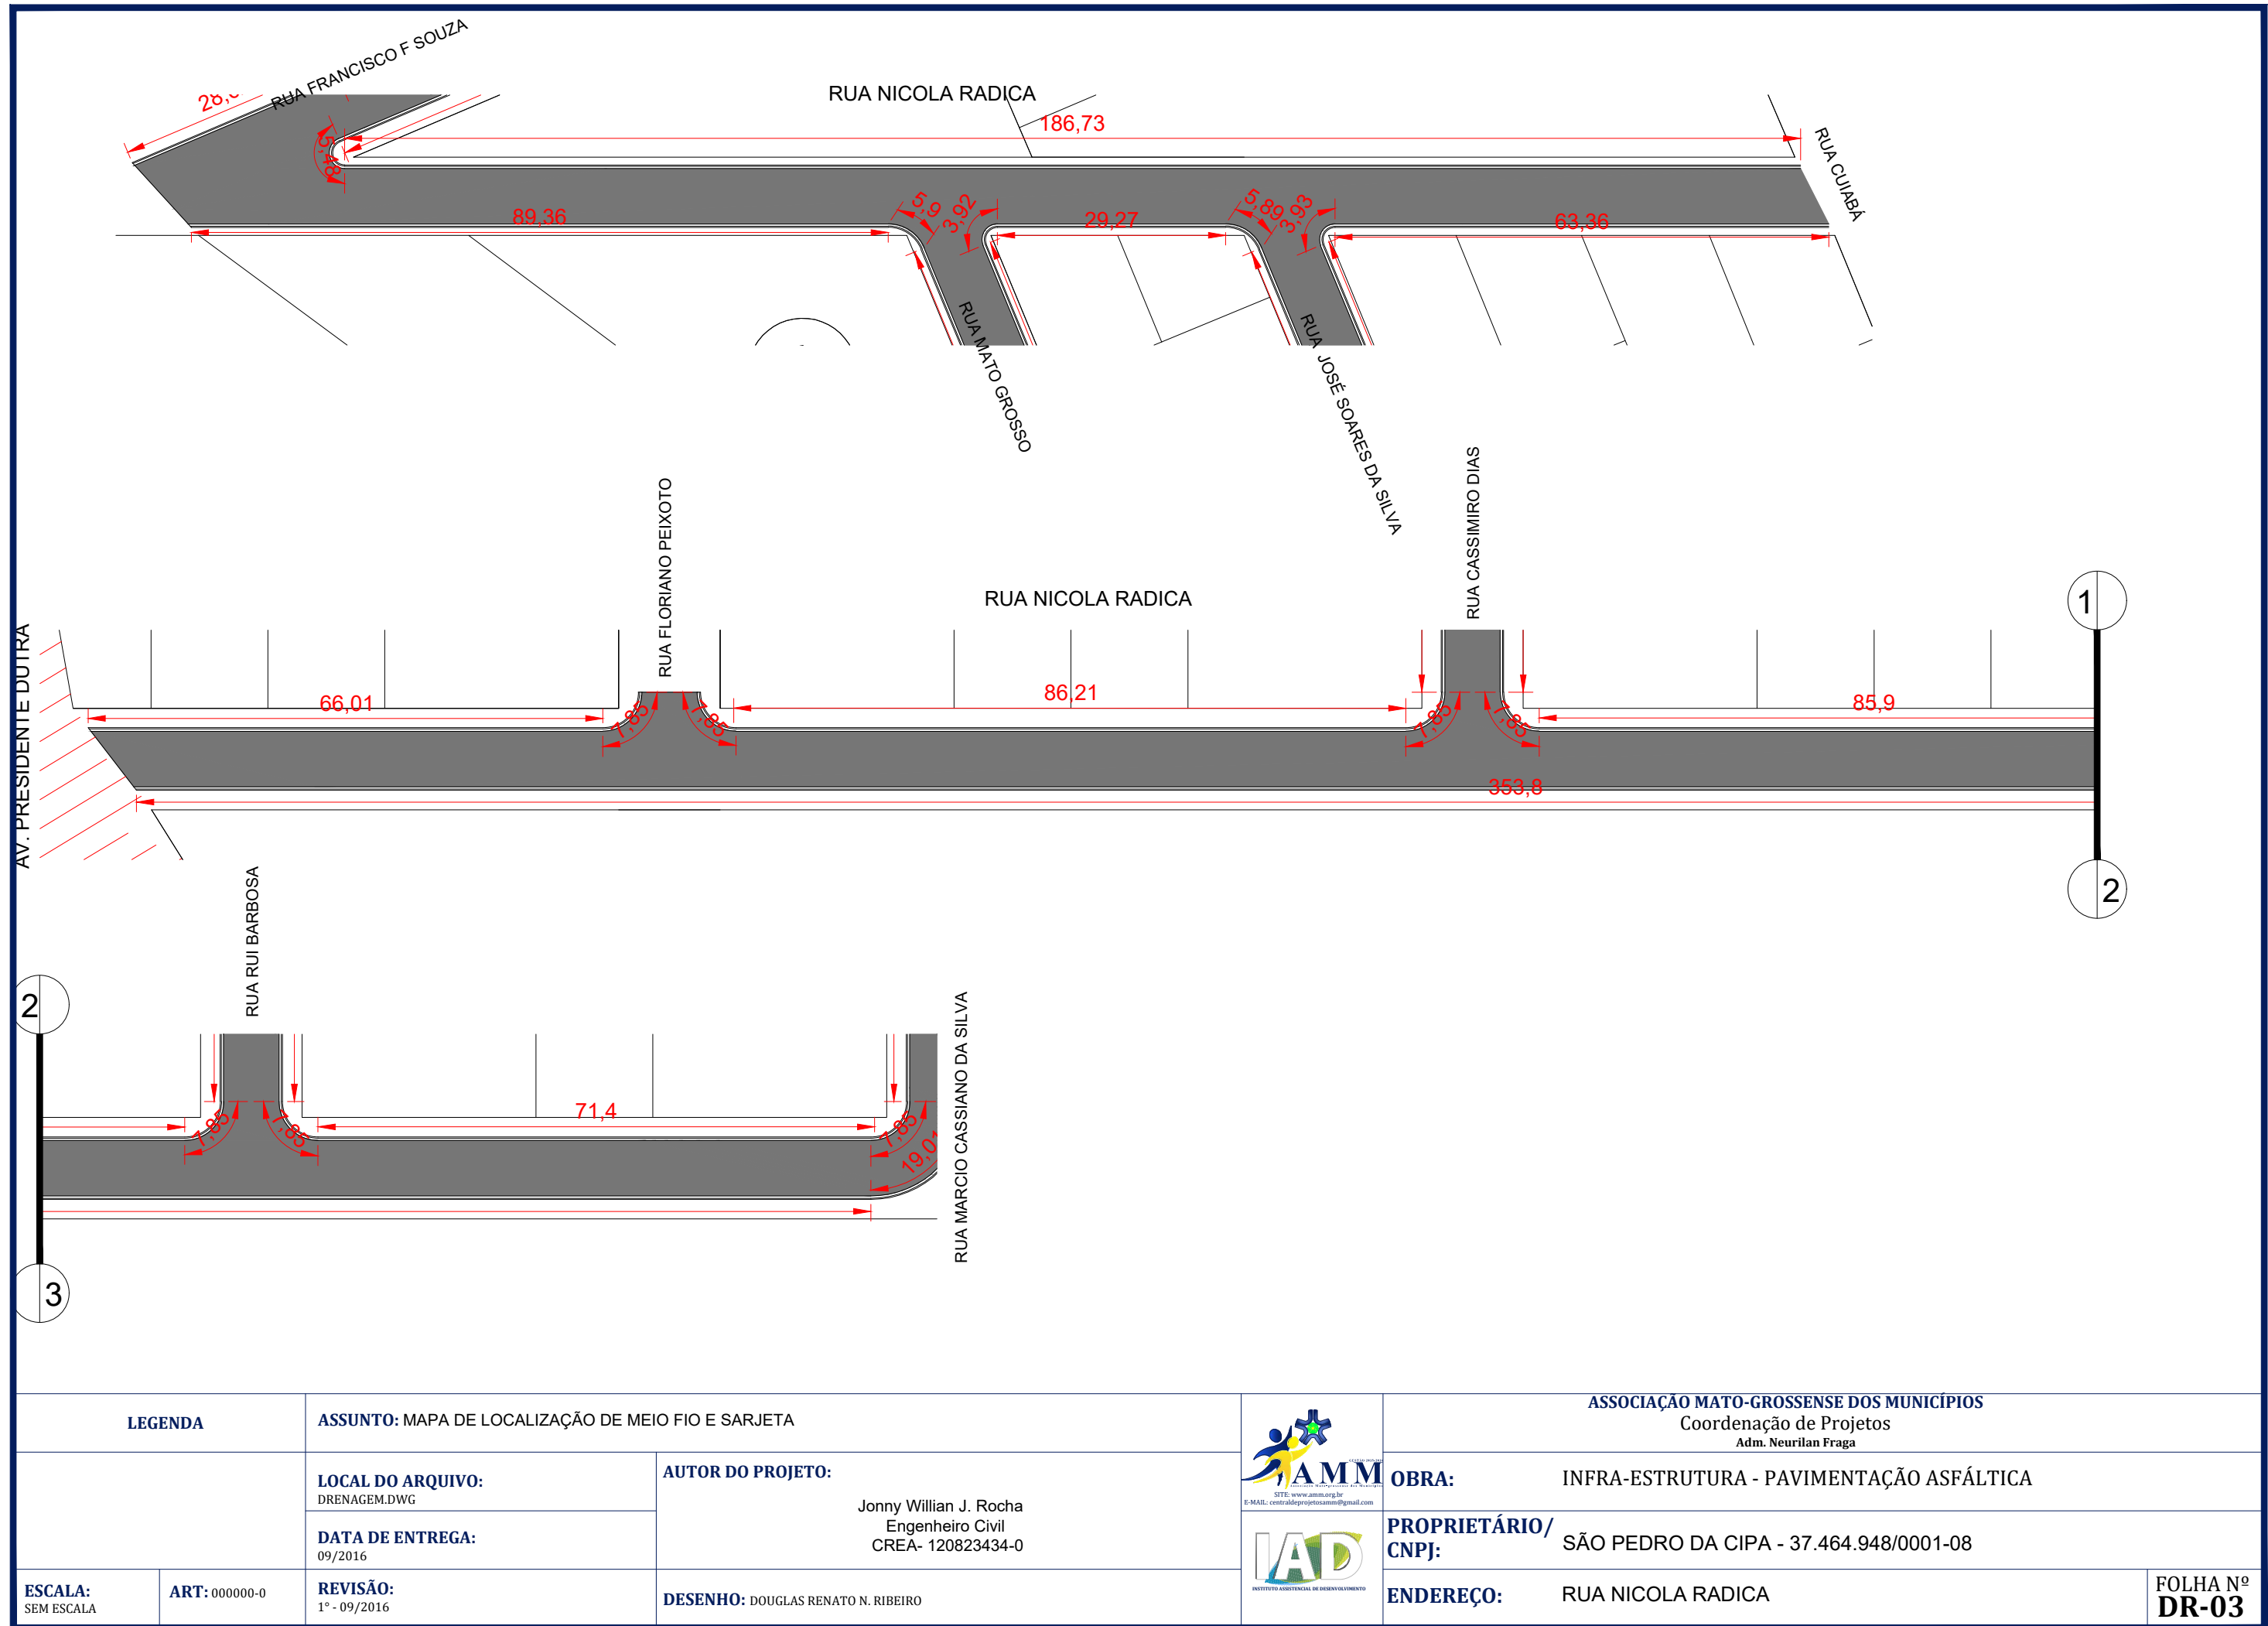


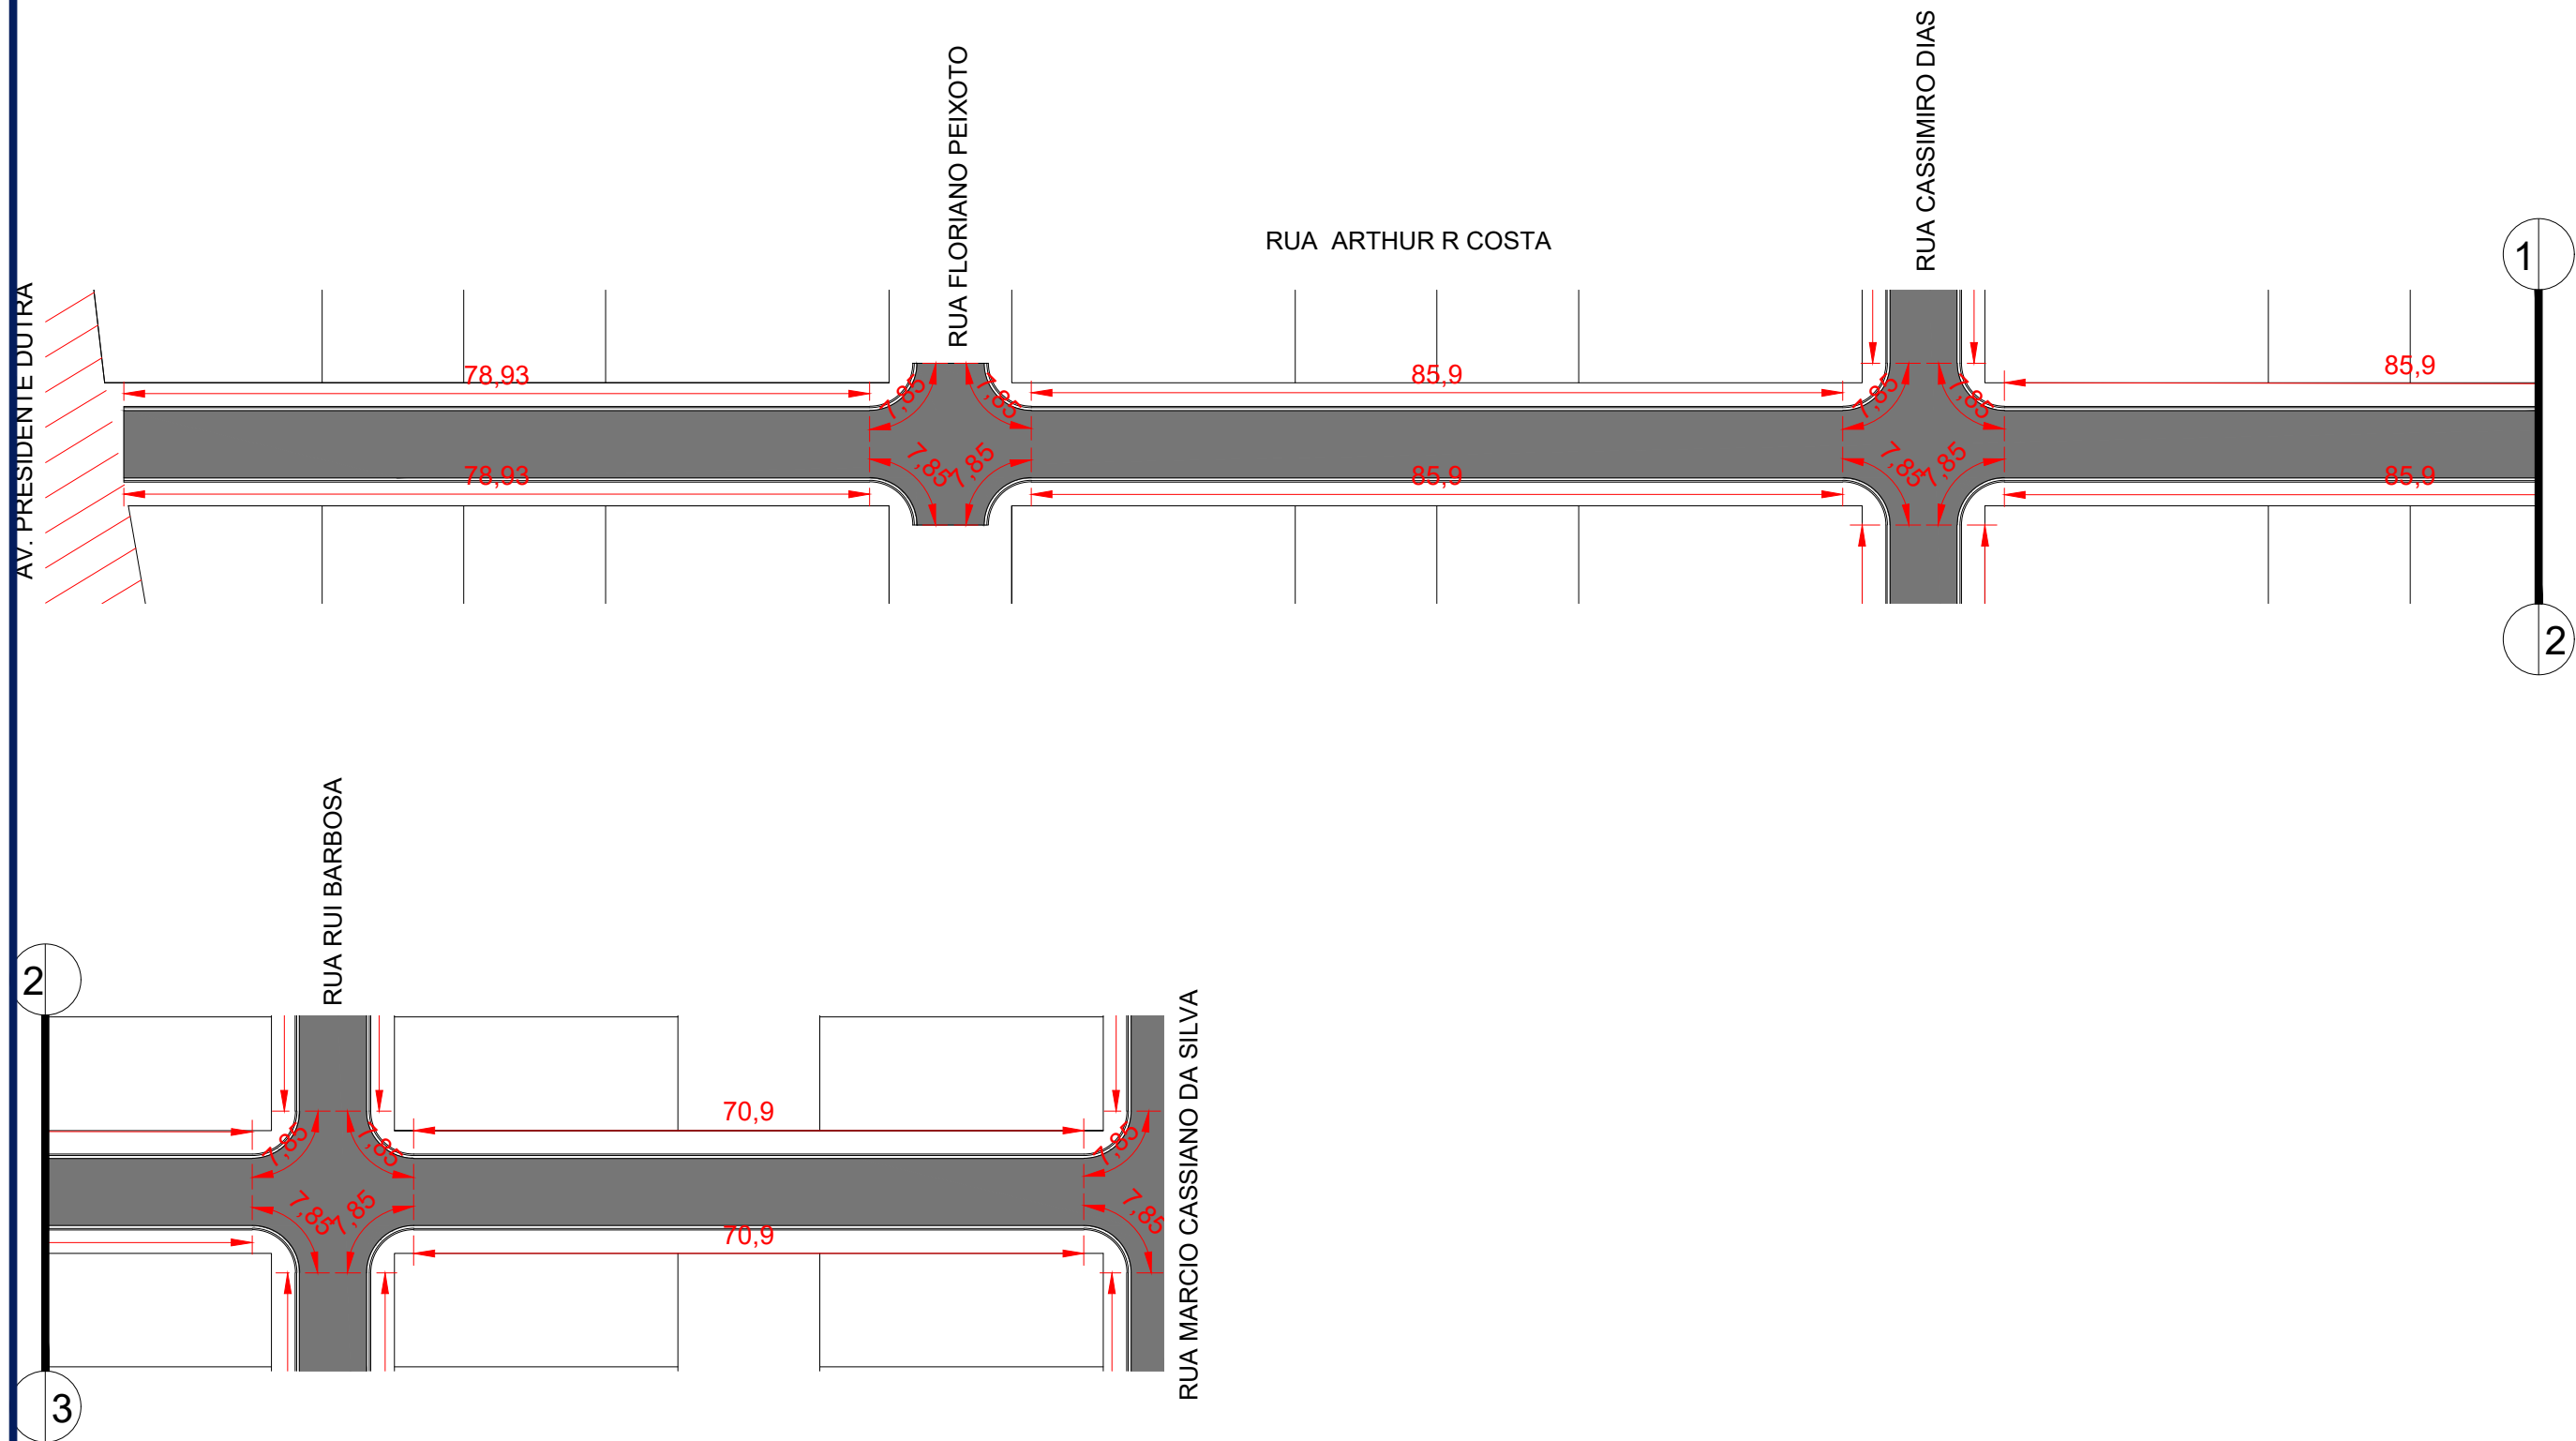



LEGENDA		ASSUNTO: MAPA DE LOCALIZAÇÃO DE MEIO FIO E SARJETA			ASSOCIAÇÃO MATO-GROSSENSE DOS MUNICÍPIOS Coordenação de Projetos Adm. Neurilan Fraga		
		LOCAL DO ARQUIVO: DRENAGEM.DWG	AUTOR DO PROJETO: Jonny Willian J. Rocha Engenheiro Civil CREA- 120823434-0		OBRA: INFRA-ESTRUTURA - PAVIMENTAÇÃO ASFÁLTICA		
		DATA DE ENTREGA: 09/2016			PROPRIETÁRIO/ CNPJ: SÃO PEDRO DA CIPA - 37.464.948/0001-08		
ESCALA: SEM ESCALA	ART: 000000-0	REVISÃO: 1º - 09/2016	DESENHO: DOUGLAS RENATO N. RIBEIRO	ENDEREÇO: RUA ARTHUR R COSTA			FOLHA Nº DR-04

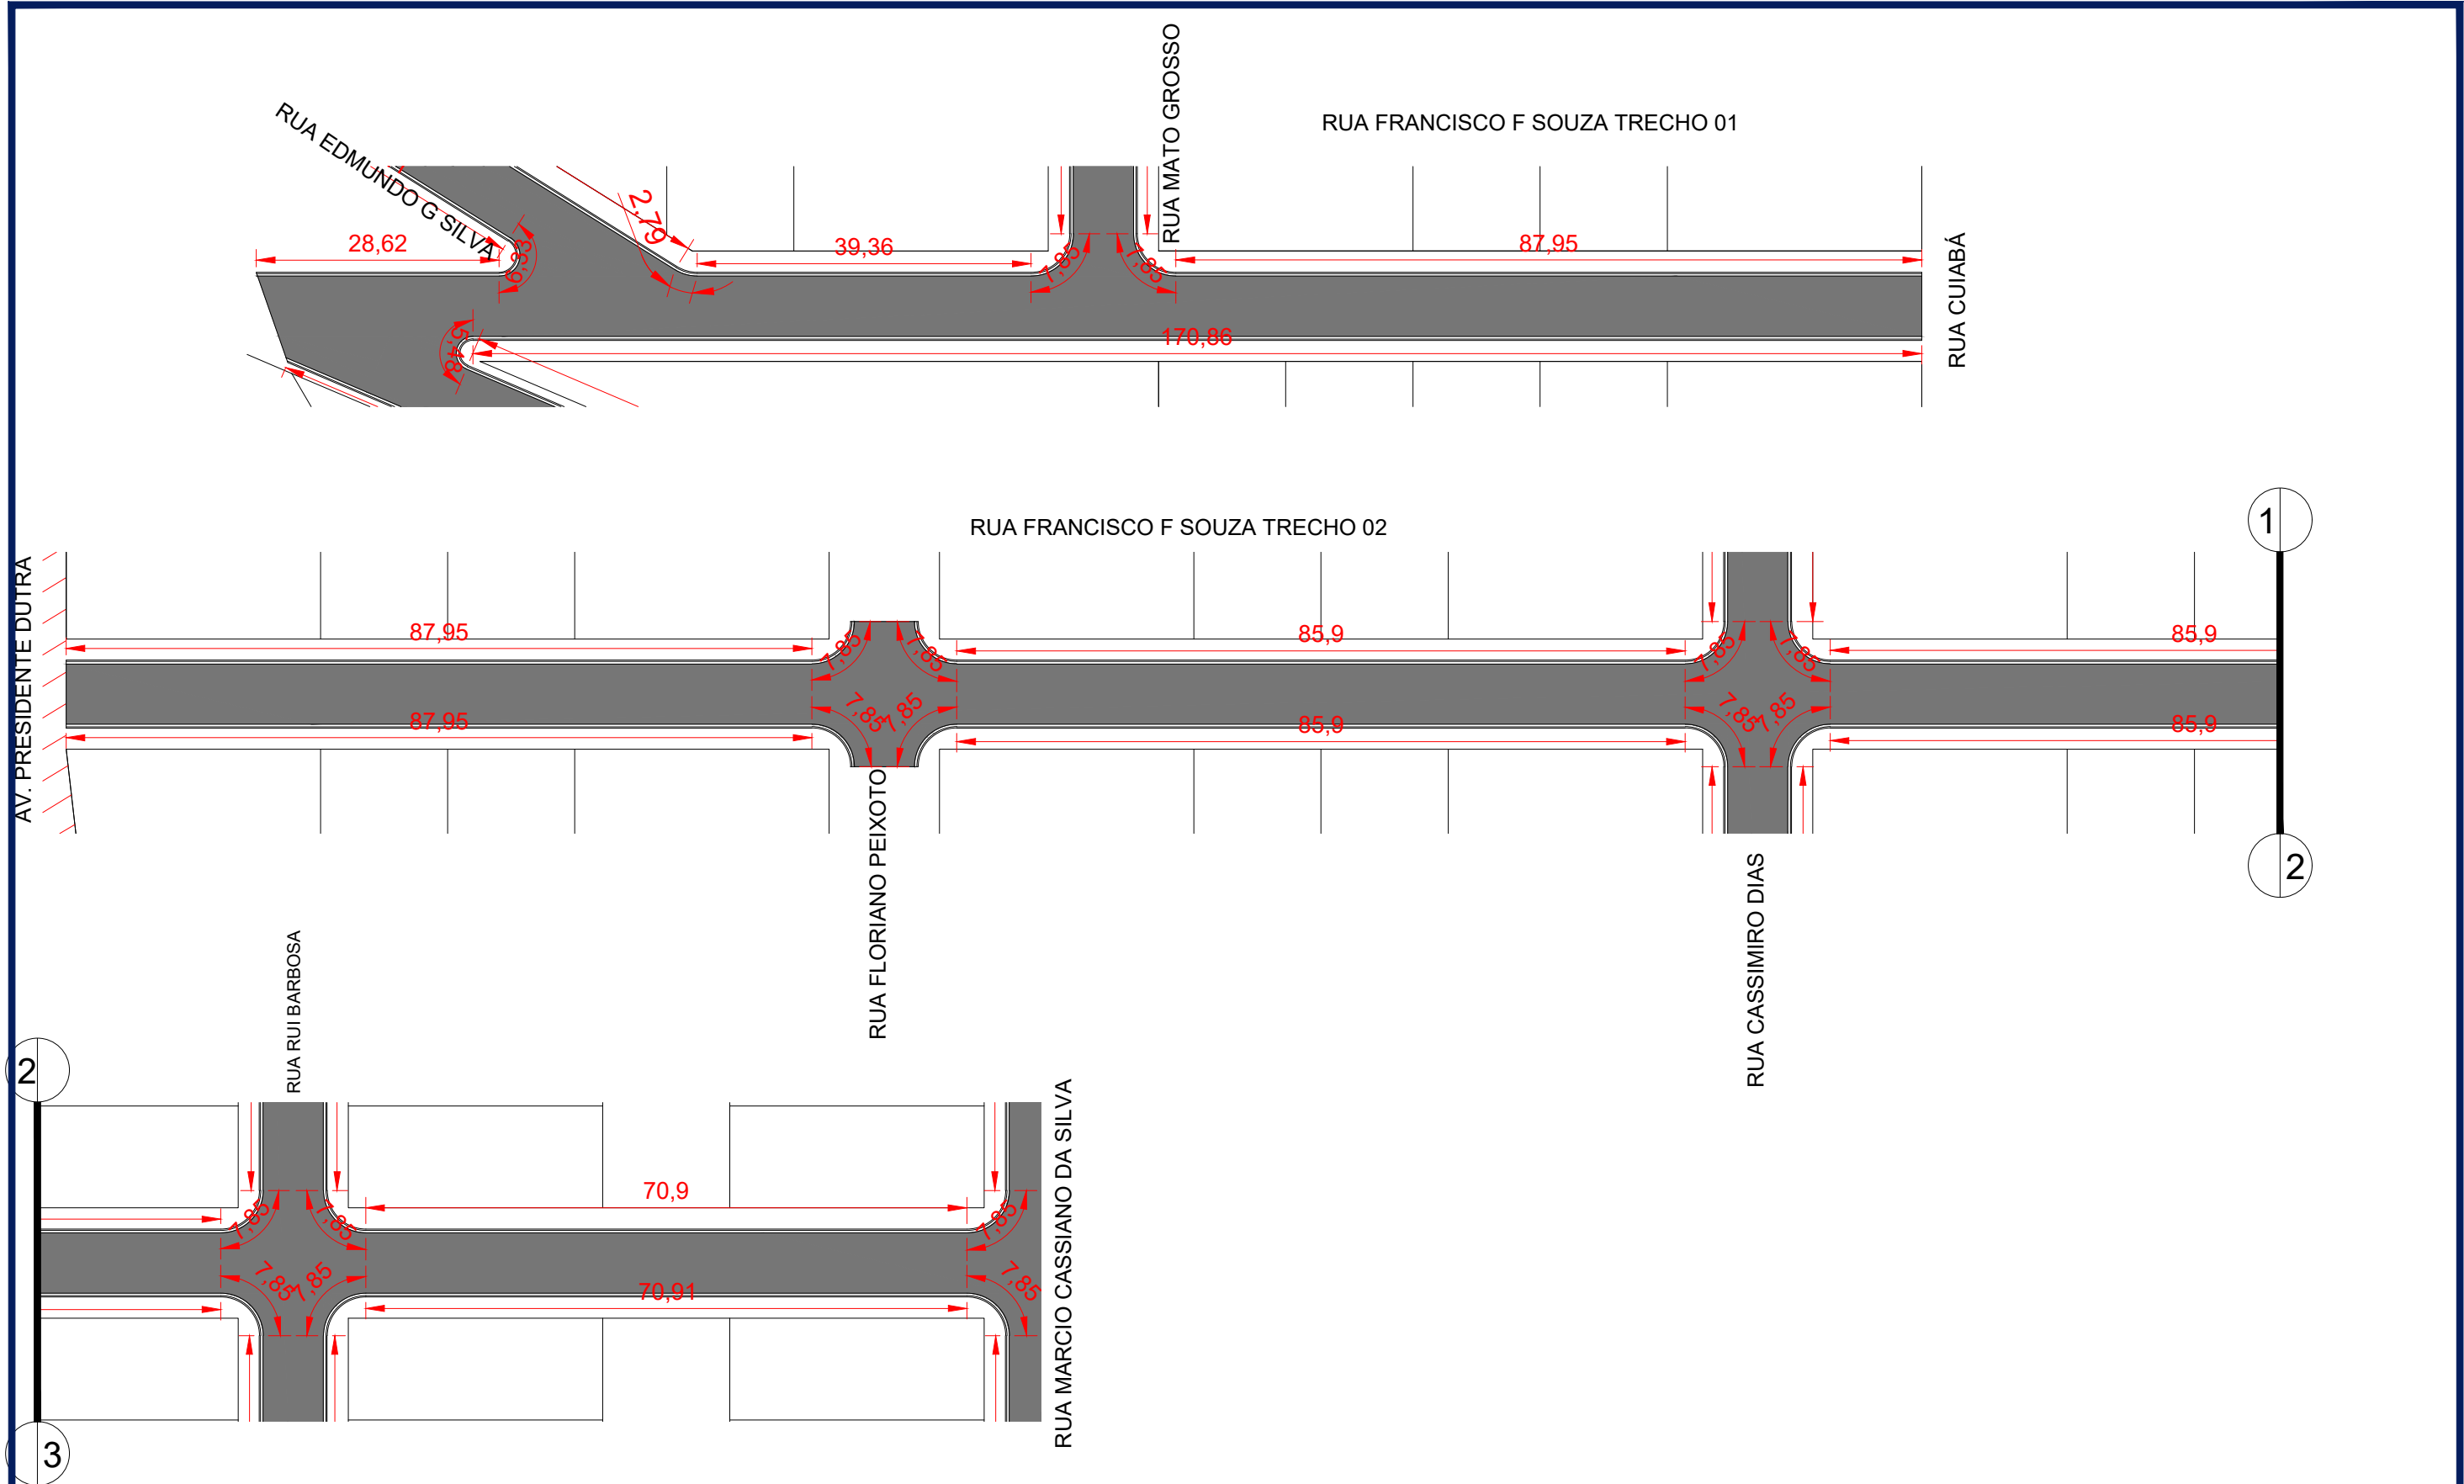



LEGENDA		ASSUNTO: MAPA DE LOCALIZAÇÃO DE MEIO FIO E SARJETA			ASSOCIAÇÃO MATO-GROSSENSE DOS MUNICÍPIOS Coordenação de Projetos Adm. Neurilan Fraga			
		LOCAL DO ARQUIVO: DRENAGEM.DWG	AUTOR DO PROJETO: Jonny Willian J. Rocha Engenheiro Civil CREA- 120823434-0		OBRA:	INFRA-ESTRUTURA - PAVIMENTAÇÃO ASFÁLTICA		
		DATA DE ENTREGA: 09/2016			PROPRIETÁRIO/ CNPJ:	SÃO PEDRO DA CIPA - 37.464.948/0001-08		
ESCALA: SEM ESCALA	ART: 000000-0	REVISÃO: 1º - 09/2016	DESENHO: DOUGLAS RENATO N. RIBEIRO		ENDEREÇO:	RUA FRANCISCO F SOUZA		FOLHA Nº DR-05

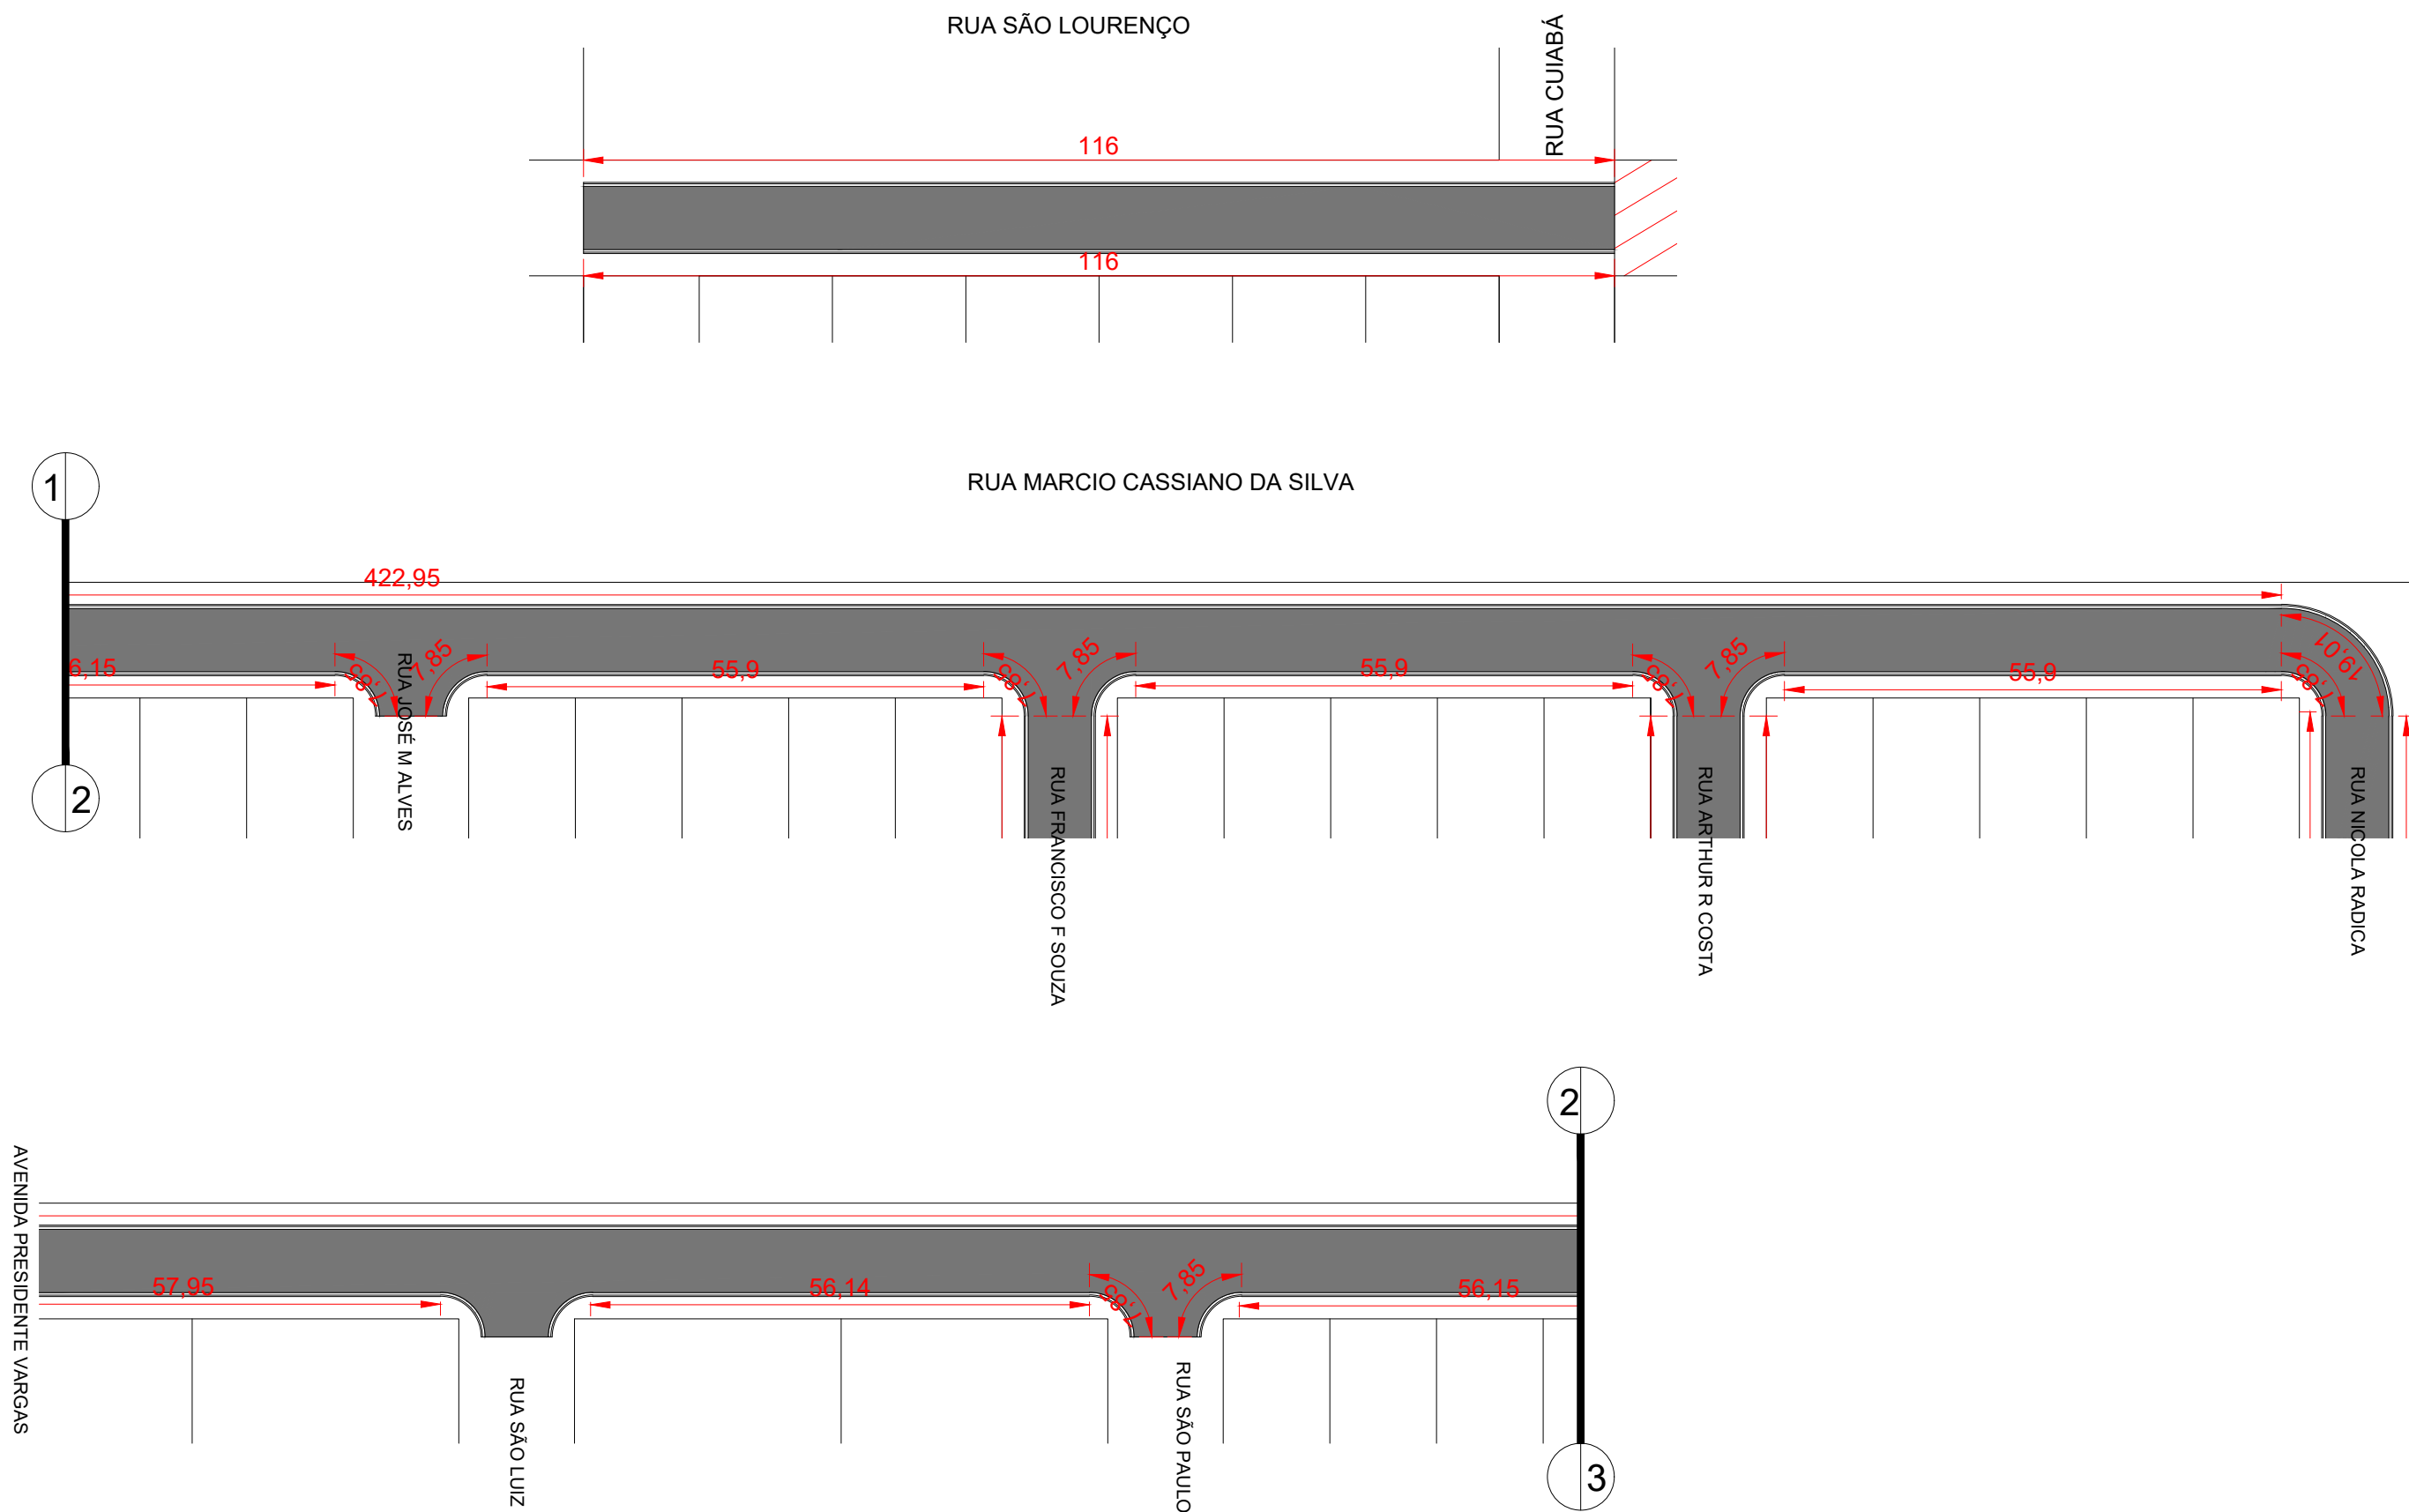


LEGENDA		ASSUNTO: MAPA DE LOCALIZAÇÃO DE MEIO FIO E SARJETA			ASSOCIAÇÃO MATO-GROSSENSE DOS MUNICÍPIOS Coordenação de Projetos Adm. Neurilan Fraga		
		LOCAL DO ARQUIVO: DRENAGEM.DWG	AUTOR DO PROJETO: Jonny Willian J. Rocha Engenheiro Civil CREA- 120823434-0		OBRA:	INFRA-ESTRUTURA - PAVIMENTAÇÃO ASFÁLTICA	
		DATA DE ENTREGA: 09/2016			PROPRIETÁRIO/ CNPJ:	SÃO PEDRO DA CIPA - 37.464.948/0001-08	
ESCALA: SEM ESCALA	ART: 000000-0	REVISÃO: 1º - 09/2016	DESENHO: DOUGLAS RENATO N. RIBEIRO		ENDEREÇO:	RUA SÃO LOURENÇO	FOLHA Nº DR-06

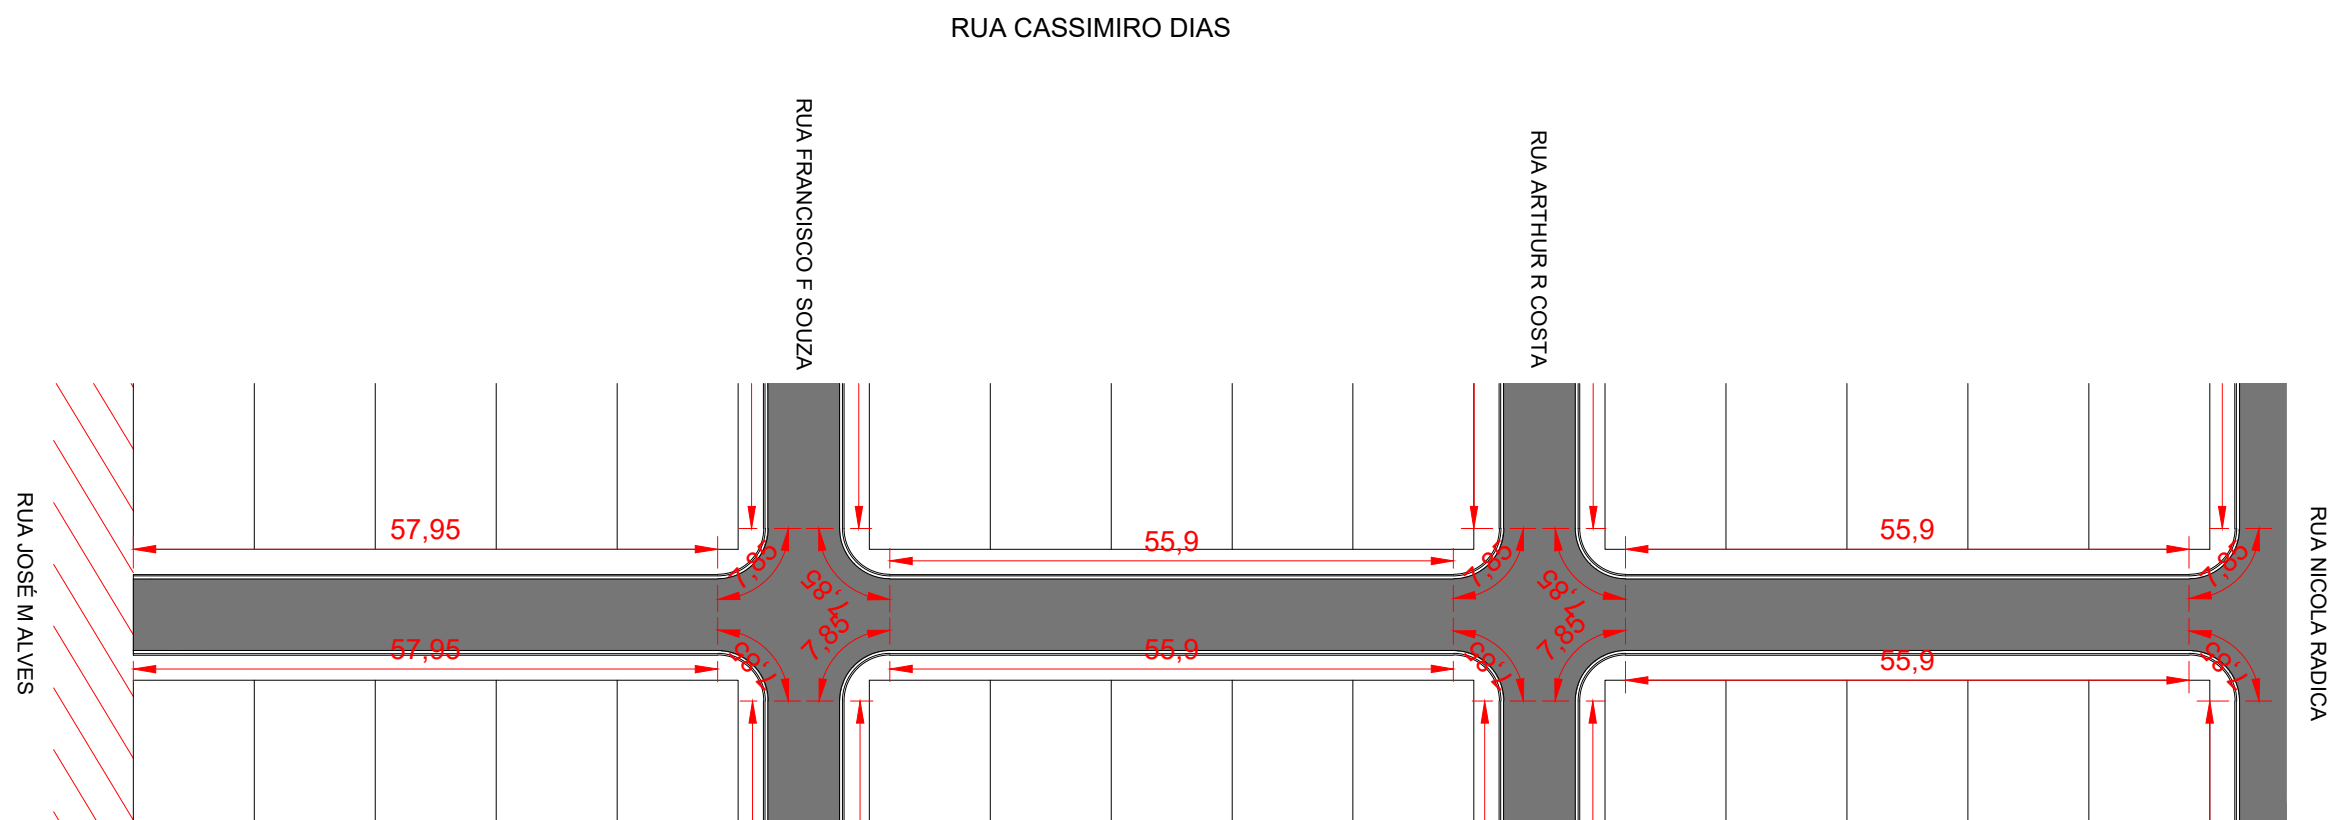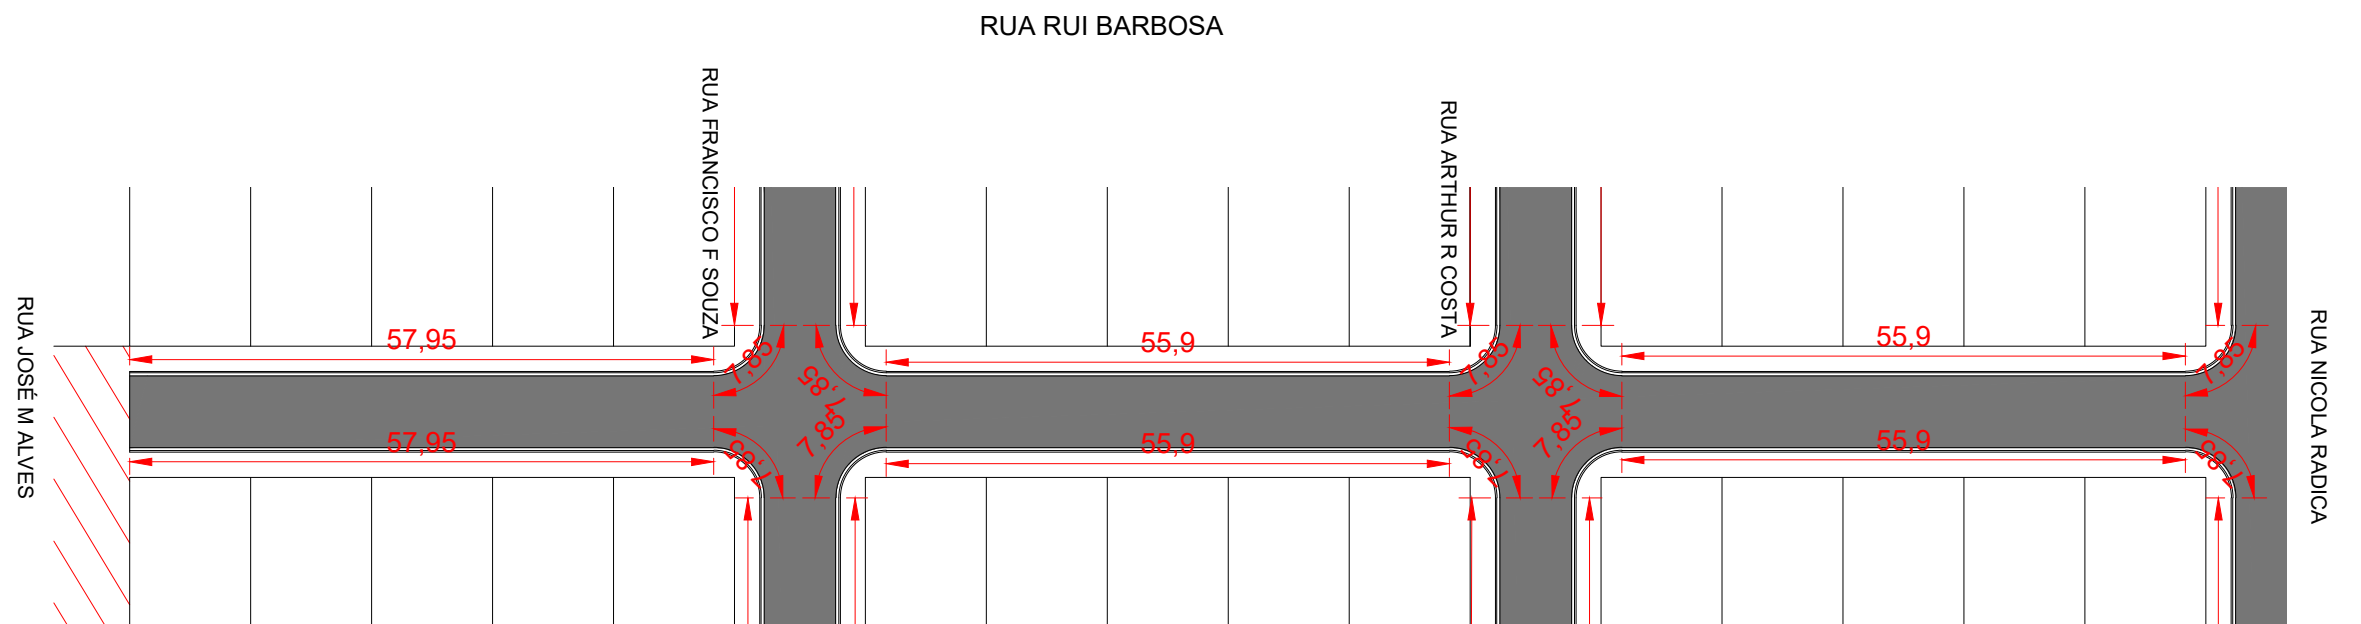


LEGENDA		ASSUNTO: MAPA DE LOCALIZAÇÃO DE MEIO FIO E SARJETA			ASSOCIAÇÃO MATO-GROSSENSE DOS MUNICÍPIOS Coordenação de Projetos Adm. Neurilan Fraga	
		LOCAL DO ARQUIVO: DRENAGEM.DWG	AUTOR DO PROJETO: Jonny Willian J. Rocha Engenheiro Civil CREA- 120823434-0		OBRA:	INFRA-ESTRUTURA - PAVIMENTAÇÃO ASFÁLTICA
		DATA DE ENTREGA: 09/2016			PROPRIETÁRIO/ CNPJ:	SÃO PEDRO DA CIPA - 37.464.948/0001-08
ESCALA: SEM ESCALA	ART: 000000-0	REVISÃO: 1º - 09/2016	DESENHO: DOUGLAS RENATO N. RIBEIRO	ENDEREÇO: RUA RUI BARBOSA, RUA CASSIMIRO DIAS		FOLHA Nº DR-07

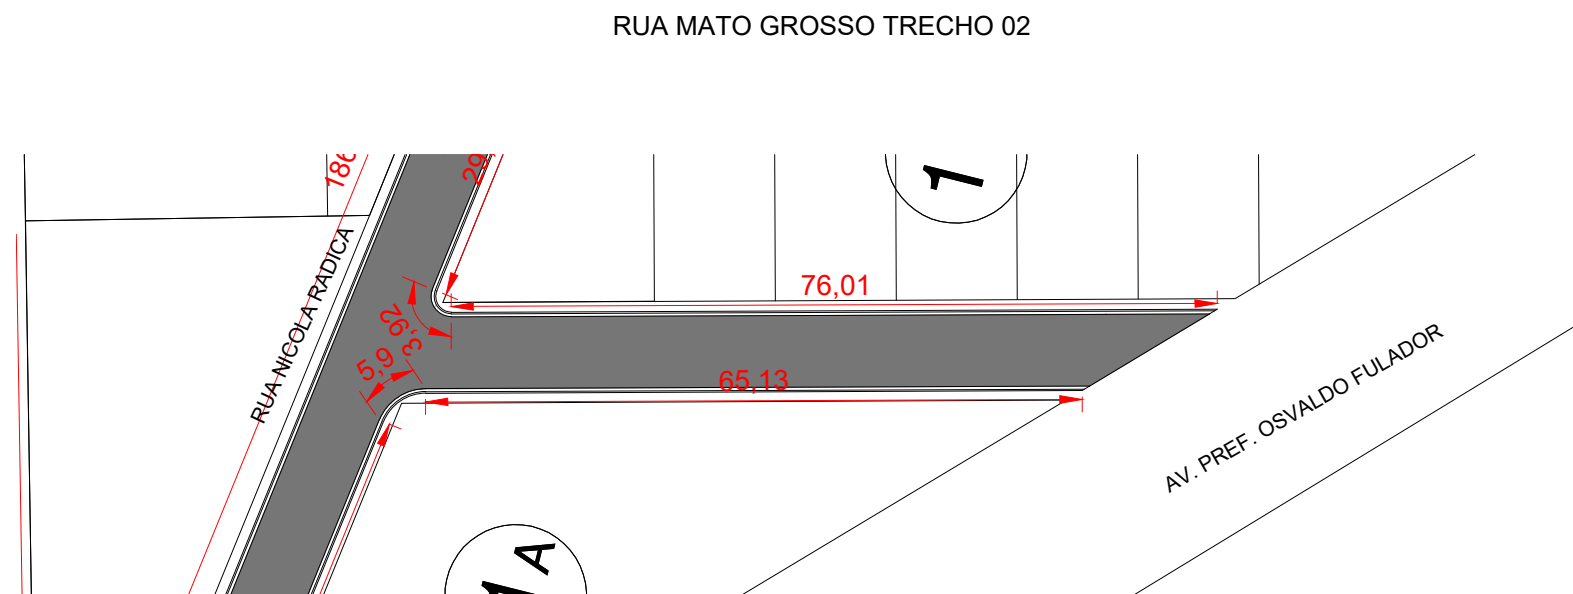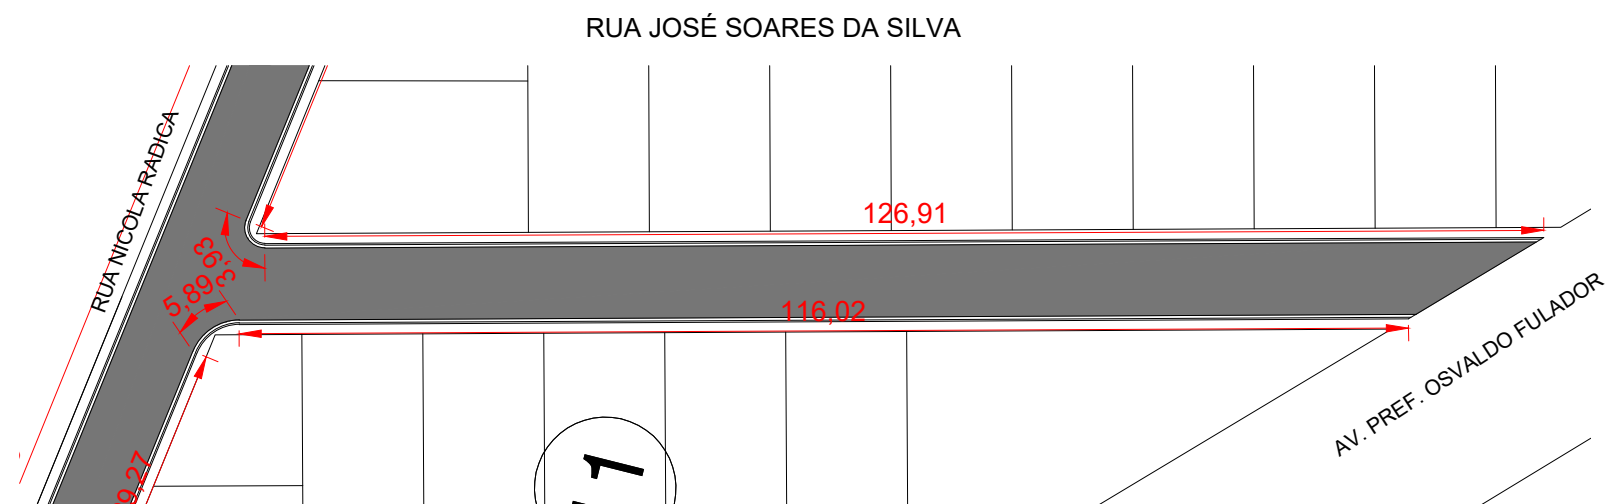


LEGENDA		ASSUNTO: MAPA DE LOCALIZAÇÃO DE MEIO FIO E SARJETA		 ASSOCIAÇÃO MATO-GROSSENSE DOS MUNICÍPIOS Coordenação de Projetos Adm. Neurilan Fraga		
		LOCAL DO ARQUIVO: DRENAGEM.DWG	AUTOR DO PROJETO: Jonny Willian J. Rocha Engenheiro Civil CREA- 120823434-0		OBRA: INFRA-ESTRUTURA - PAVIMENTAÇÃO ASFÁLTICA	
		DATA DE ENTREGA: 09/2016			PROPRIETÁRIO/ CNPJ: SÃO PEDRO DA CIPA - 37.464.948/0001-08	
ESCALA: SEM ESCALA	ART: 000000-0	REVISÃO: 1º - 09/2016	DESENHO: DOUGLAS RENATO N. RIBEIRO		ENDEREÇO: RUA JOSÉ SOARES DA SILVA RUA MATO GROSSO TRECHO 01	FOLHA Nº DR-08

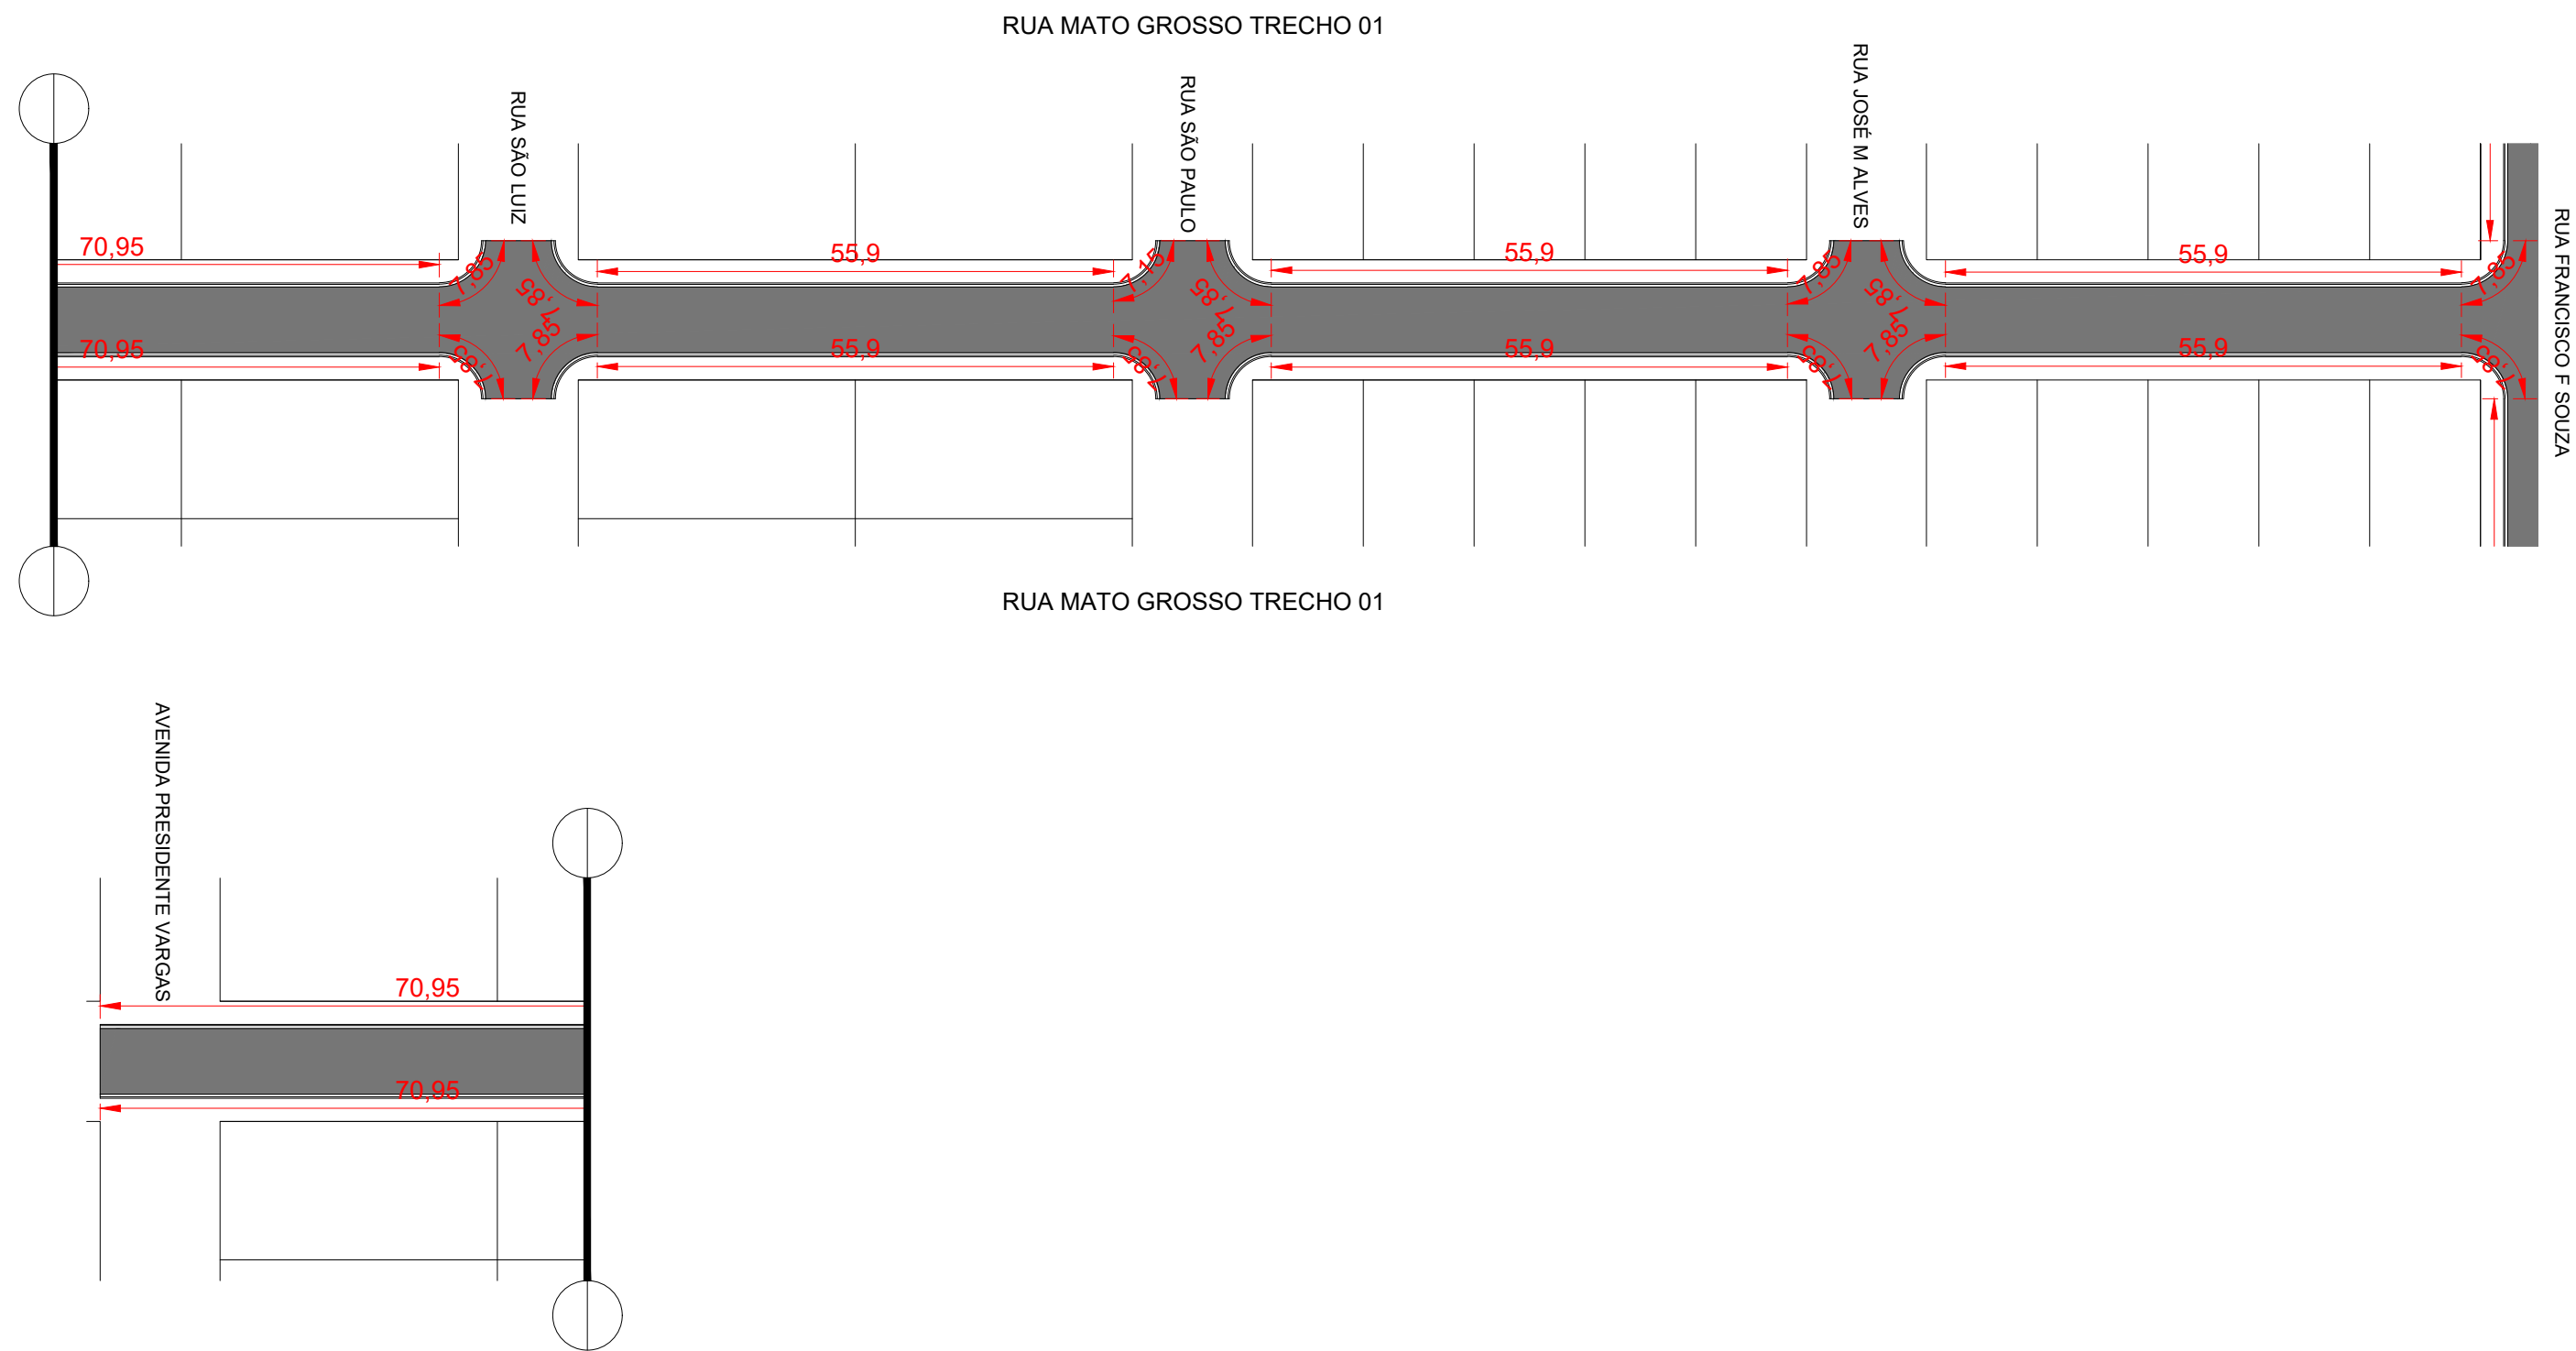

LEGENDA		ASSUNTO: MAPA DE LOCALIZAÇÃO DE MEIO FIO E SARJETA			ASSOCIAÇÃO MATO-GROSSENSE DOS MUNICÍPIOS Coordenação de Projetos Adm. Neurilan Fraga		
		LOCAL DO ARQUIVO: DRENAGEM.DWG	AUTOR DO PROJETO: Jonny Willian J. Rocha Engenheiro Civil CREA- 120823434-0		OBRA:	INFRA-ESTRUTURA - PAVIMENTAÇÃO ASFÁLTICA	
		DATA DE ENTREGA: 09/2016			PROPRIETÁRIO/ CNPJ:	SÃO PEDRO DA CIPA - 37.464.948/0001-08	
ESCALA: SEM ESCALA	ART: 000000-0	REVISÃO: 1º - 09/2016	DESENHO: DOUGLAS RENATO N. RIBEIRO	ENDEREÇO: RUA MATO GROSSO TRECHO 02		FOLHA Nº DR-09	

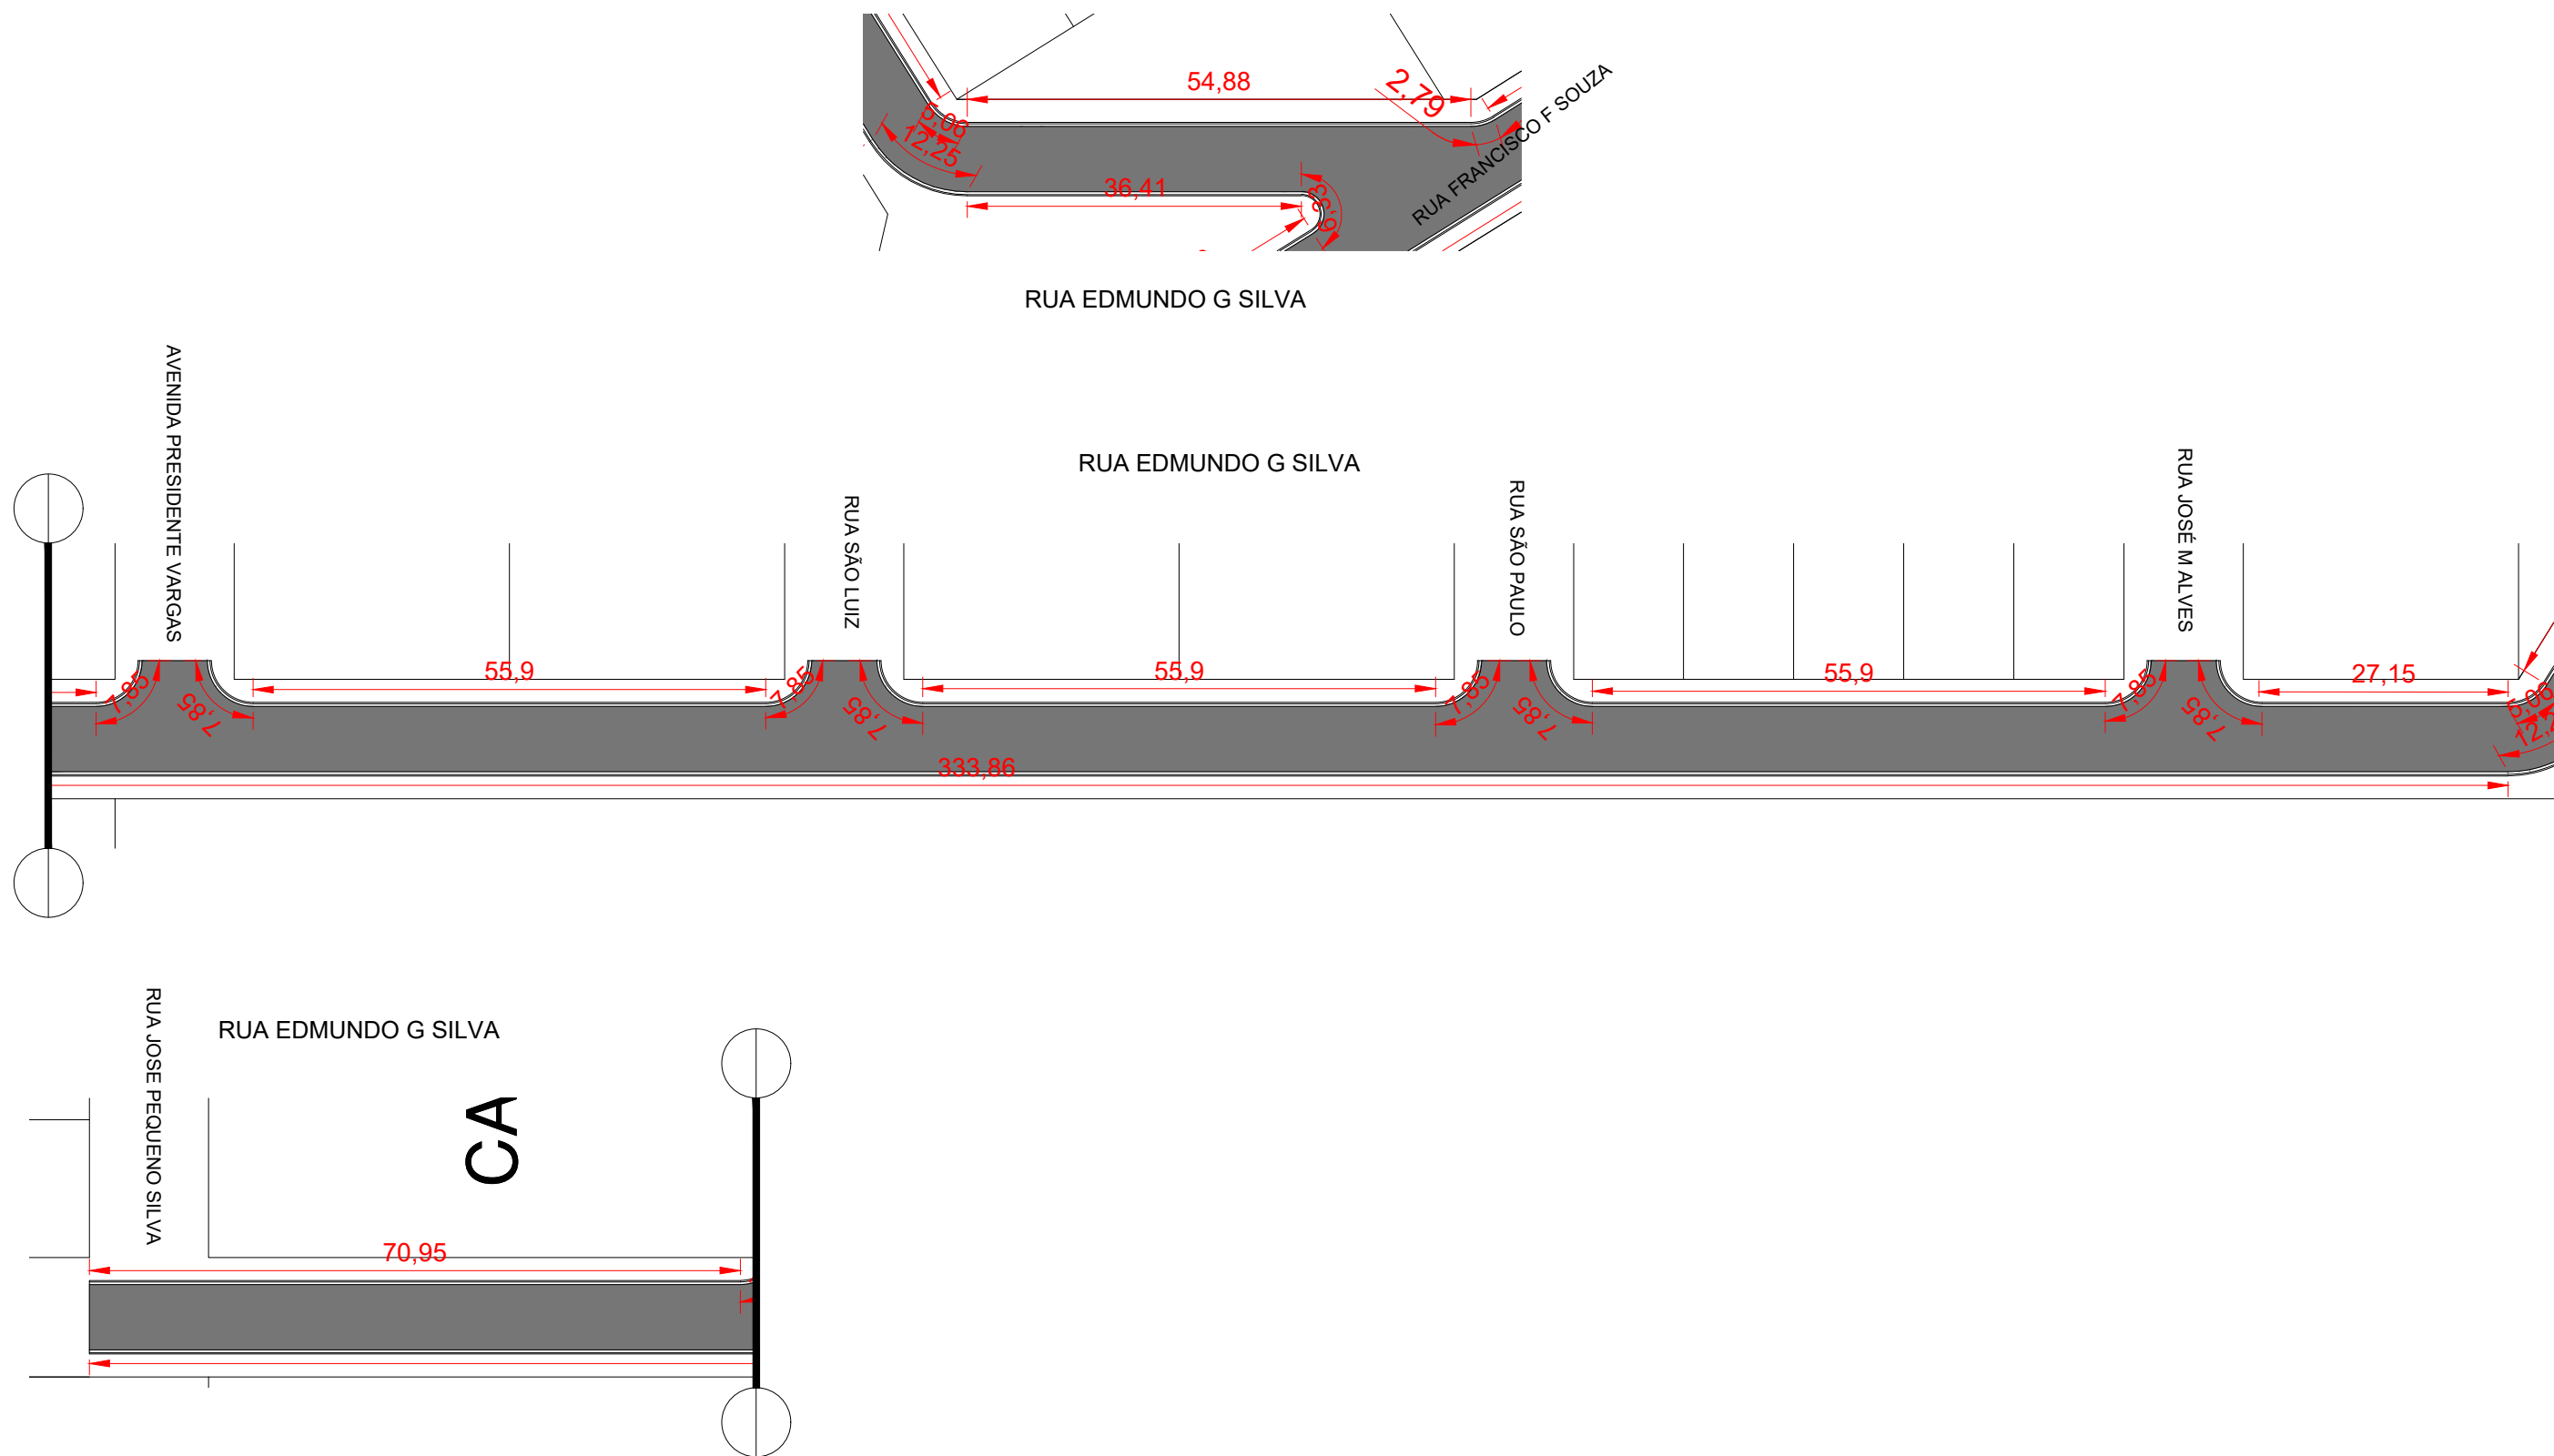

LEGENDA		ASSUNTO: MAPA DE LOCALIZAÇÃO DE MEIO FIO E SARJETA			ASSOCIAÇÃO MATO-GROSSENSE DOS MUNICÍPIOS Coordenação de Projetos Adm. Neurilan Fraga	
		LOCAL DO ARQUIVO: DRENAGEM.DWG	AUTOR DO PROJETO: Jonny Willian J. Rocha Engenheiro Civil CREA- 120823434-0		OBRA:	INFRA-ESTRUTURA - PAVIMENTAÇÃO ASFÁLTICA
		DATA DE ENTREGA: 09/2016			PROPRIETÁRIO/ CNPJ:	SÃO PEDRO DA CIPA - 37.464.948/0001-08
ESCALA: SEM ESCALA	ART: 000000-0	REVISÃO: 1º - 09/2016	DESENHO: DOUGLAS RENATO N. RIBEIRO		ENDEREÇO:	RUA EDMUNDO G SILVA

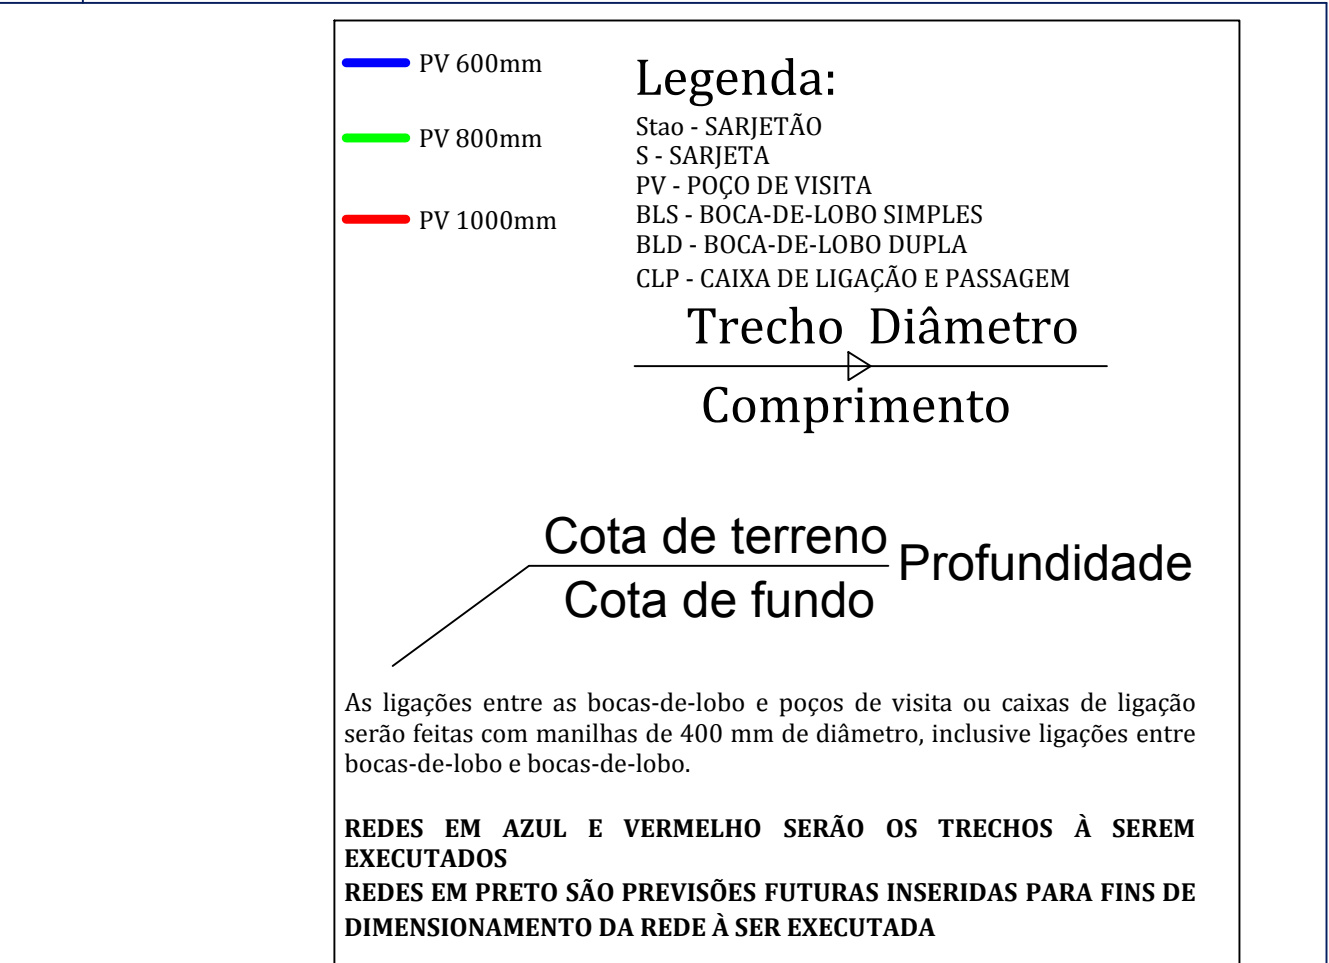

OBS:
01 - AS COTAS PREVALECEM SOBRE A ESCALA DO DESENHO.
02 - EM CASO DE D VIJAS CONSULTE O AUTOR DO PROJETO.
03 - REPRODUÇÃO SOMENTE COM AUTORIZAÇÃO POR ESCRITO DO AUTOR DO PROJETO. LEI N. 9.610 - LEI DO DIREITO AUTORAL.

CARIMBO DO CREA:	CARIMBO DA PREFEITURA:
------------------	------------------------


ASSOCIAÇÃO MATO-GROSSENSE DOS MUNICÍPIOS COORDENAÇÃO TÉCNICA E DE PROJETOS	
 SITE: www.amm.org.br E-MAIL: centraldeprojetosamm@gmail.com	 IAD INSTITUTO ASSISTENCIAL DE DESENVOLVIMENTO
ADM. NEURILAN FRAGA	

TIPO DE OBRA:	INSTITUCIONAL	MODALIDADE:	CONSTRUÇÃO
----------------------	----------------------	--------------------	-------------------

OBRA:	DRENAGEM URBANA
PROPRIETÁRIO/ CNPJ:	PREFEITURA MUNICIPAL DE SINOP DA CIPA-MT
ENDEREÇO:	RUAS DIVERSAS
AUTOR DO PROJETO:	<i>Bernardo Reis de Mello Almeida</i> <i>Engenheiro Sanitarista e Ambiental</i> <i>Crea: 121213549-0</i>
RESPONSÁVEL TÉCNICO P/ OBRA:	
ASSUNTO:	PROJETO DE DRENAGEM URBANA

BOCAS DE LOBO E TUBOS DE LIGAÇÃO		
---	--	--

LOCAL DO ARQUIVO: MUNICÍPIOS 2018, SÃO PEDRO DA CIPA, URNA.	ÍNDICES URBANÍSTICOS	QUADRO DE ÁREAS	DREN
DATA DE ENTREGA: 02/JUN/2018	TAXA DE OCUPAÇÃO: %	FOLHA Nº DR 01	
REVISÃO:	COEFICIENTE DE APROVEITAMENTO: %		
ESCALA: 1:2500	DESENHO: BERNARDO REIS		
ART: 000000-0	DESENHO: BERNARDO REIS		

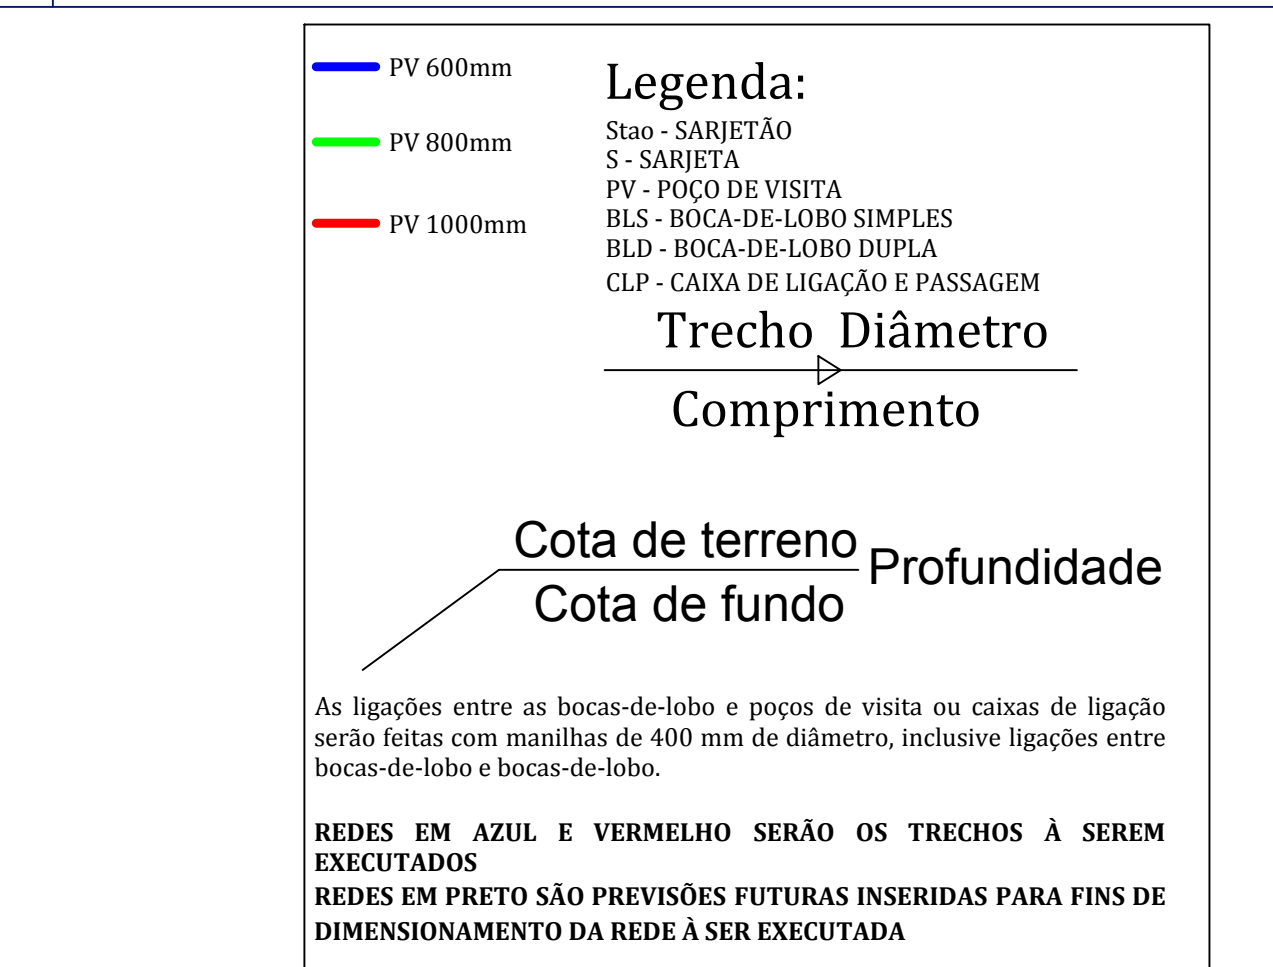

OBS:
01 - AS COTAS PREVALECEM SOBRE A ESCALA DO DESENHO.
02 - EM CASO DE D. VIDAS CONSULTE O AUTOR DO PROJETO.
03 - REPRODUÇÃO SOMENTE COM AUTORIZAÇÃO POR ESCRITO DO AUTOR DO PROJETO. LEI N. 9.610 - LEI DO DIREITO AUTURAL.

CARIMBO DO CREA:	CARIMBO DA PREFEITURA:
------------------	------------------------

ASSOCIAÇÃO MATO-GOSSENSE DOS MUNICÍPIOS

COORDENAÇÃO TÉCNICA E DE PROJETOS

SITE: www.amm.org.br


E-MAIL: centraldeprojetosamm@gmail.com

ADM. NEURILAN FRAGA

TIPO DE OBRA:	INSTITUCIONAL	MODALIDADE:	CONSTRUÇÃO
OBRA:	DRENAGEM URBANA		
PROPRIETÁRIO/ CNPJ:	PREFEITURA MUNICIPAL DE SANTA RITA DA CIPA-MT		
ENDEREÇO:	RUA DAS ROSAS		
AUTOR DO PROJETO:	Bernardo Reis de Mello Almeida Engenheiro Sanitarista e Ambiental Crea: 121213549-0		
RESPONSÁVEL TÉCNICO P/ OBRA:	PROJETO DE DRENAGEM URBANA		
ASSINATURA:			

PLANTA DE DIMENSIONAMENTO DE CAPACIDADE DE SARJETAS

LOCAL DO ARQUIVO: MUNICÍPIOS 2018, SÃO PEDRO DA CIPA, DREN.	ÍNDICES URBANÍSTICOS	QUADRO DE ÁREAS
DATA DE ENTREGA: 02/04/2018	TAXA DE OCUPAÇÃO: %	DREN FOLHA Nº DR 02
REVISÃO:	COEFICIENTE DE APROVEITAMENTO: %	
ESCALA: 1:2500		
ART: 000000-0	DESENHO: BERNARDO REIS	

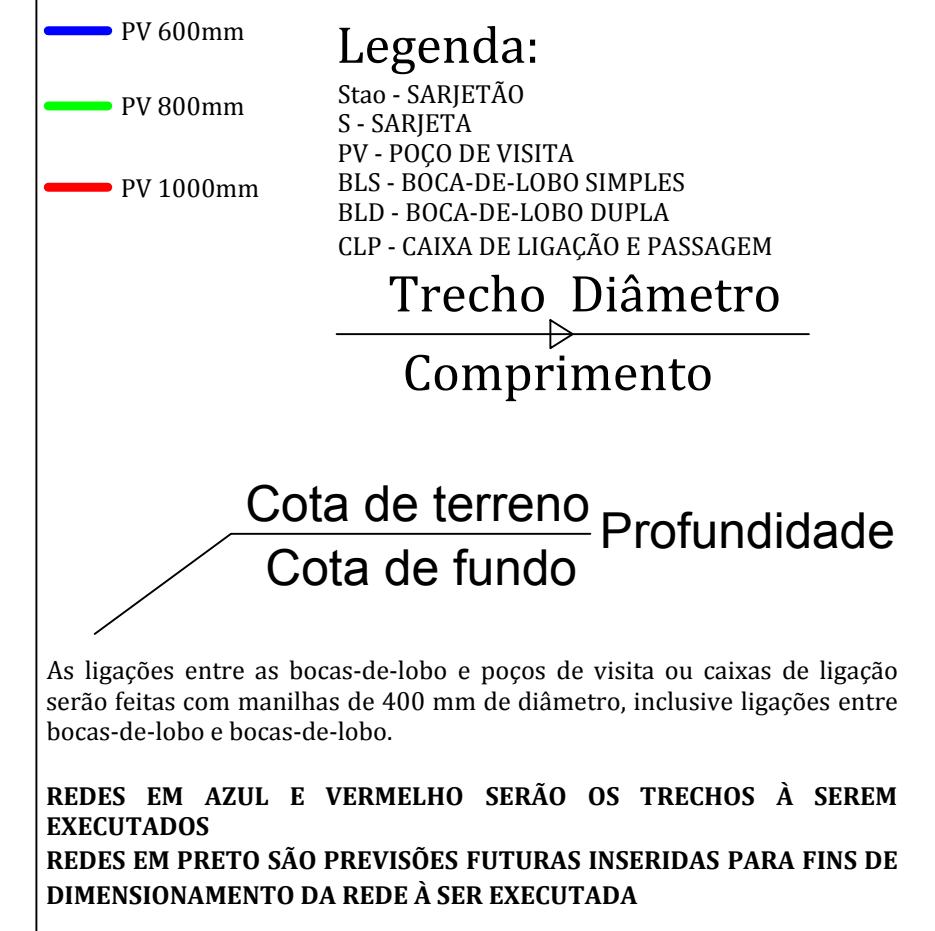


01 - AS COTAS PREVALECEM SOBRE A ESCALA DO DESENHO.
02 - EM CASO DE D VIDAS CONSULTE O AUTOR DO PROJETO.
03 - REPRODUÇÃO SOMENTE COM AUTORIZAÇÃO POR ESCRITO DO AUTOR DO PROJETO. LEI N. 9.610 - LEI DO DIREITO AUTORAL.

CARIMBO DA PREFEITURA:

TIPO DE OBRA:	INSTITUCIONAL	MODALIDADE:	CONSTRUÇÃO
OBRA:	DRENAGEM URBANA		
PROPRIETÁRIO/ CNPJ:	PREFEITURA MUNICIPAL DE SÃO PAULO DA CIPA-MT		
ENDEREÇO:	RUAS DIVERSAS		
AUTOR DO PROJETO:	Bernardo Reis de Mello Almeida Engenheiro Sanitarista e Ambiental Crea: 121213549-0		

REDE DE DRENAGEM		
LOCAL DO ARQUIVO: MUNICÍPIO: 2018, SÃO PEDRO DA CIPA, UBERLÂNDIA	ÍNDICES URBANÍSTICOS	QUADRO DE ÁREAS
DATA DE ENTREGA: 02/06/2018	TAXA DE OCUPAÇÃO: %	DRENAGEM FOLHA Nº DR 03
REVISÃO:	COEFICIENTE DE APROVEITAMENTO: %	
ESCALA: 1:2500		
ART: 000000-0	DESENHO: BERNARDO REIS	

DREN
FOLHA Nº
DR
03

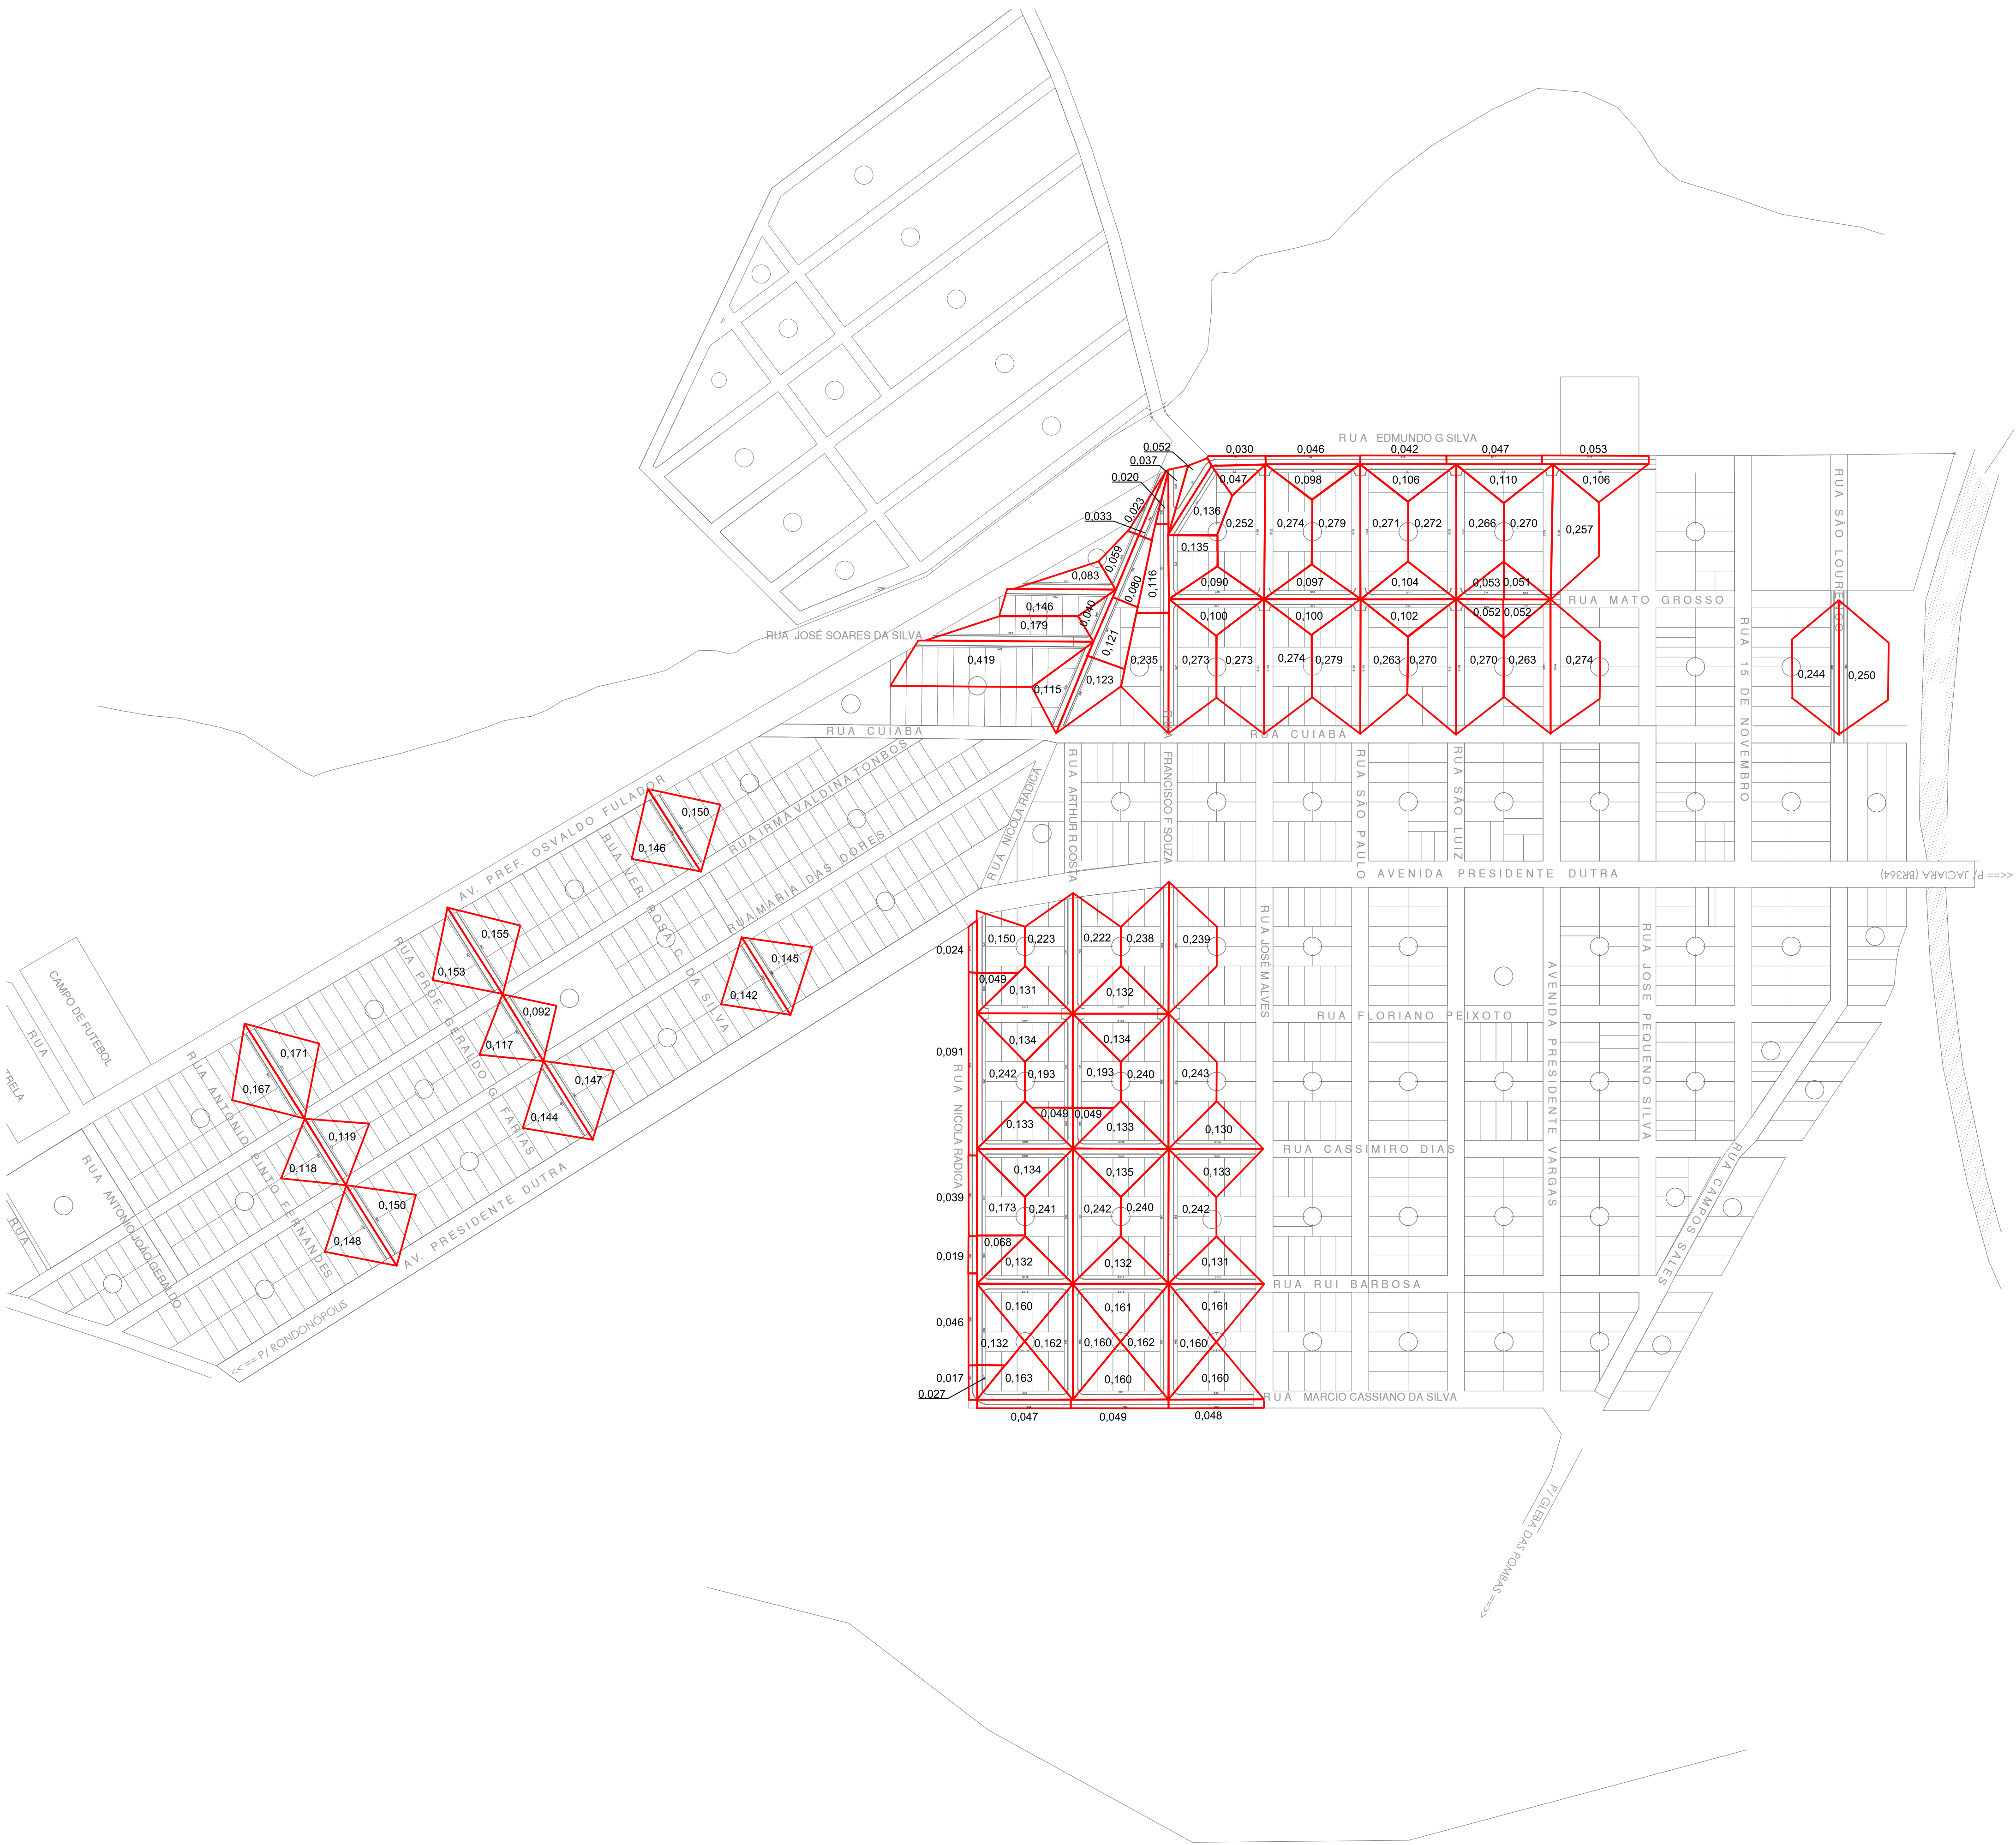

PV 600mm

PV 800mm

PV 1000mm

Legenda:

Stao - SARJETÃO

S - SARJETA

PV - POÇO DE VISITA

BLS - BOCA-DE-LOBO SIMPLES

BLD - BOCA-DE-LOBO DUPLA

CLP - CAIXA DE LIGAÇÃO E PASSAGEM

Trecho

Diâmetro

Comprimento

Cota de terreno

Cota de fundo

Profundidade

As ligações entre as bocas-de-lobo e poços de visita ou caixas de ligação serão feitas com manilhas de 400 mm de diâmetro, inclusive ligações entre bocas-de-lobo e bocas-de-lobo.

REDES EM AZUL E VERMELHO SERÃO OS TRECHOS A SEREM EXECUTADOS

REDES EM PRETO SÃO PREVISÕES FUTURAS INSERIDAS PARA FINS DE DIMENSIONAMENTO DA REDE A SER EXECUTADA

OBS:

01 - AS COTAS PREVALECEM SOBRE A ESCALA DO DESENHO.

02 - EM CASO DE D. VIDAS, CONSULTE O AUTOR DO PROJETO.

03 - REPRODUÇÃO SOMENTE COM AUTORIZAÇÃO POR ESCRITO DO AUTOR DO PROJETO. LEI N. 9.610 - LEI DO DIREITO AUTOREAL.

CARIMBO DO CREA:

CARIMBO DA PREFEITURA:

ASSOCIAÇÃO MATO-GROSSENSE DOS MUNICÍPIOS

COORDENAÇÃO TÉCNICA E DE PROJETOS

SITE: www.amm.org.br


E-MAIL: centraldeprojetosamm@gmail.com

ADM. NEURILAN FRAGA

IAD

INSTITUTO ASSISTENCIAL DE DESENVOLVIMENTO

TIPO DE OBRA:	INSTITUCIONAL	MODALIDADE:	CONSTRUÇÃO
OBRA:	DRENAGEM URBANA		
PROPRIETÁRIO/ CNPJ:	PREFEITURA MUNICIPAL DE SÃO PAULO DA CIPA-MT		
ENDEREÇO:	RUA DIVERSAS		
AUTOR DO PROJETO:	Bernardo Reis de Mello Almeida Engenheiro Sanitarista e Ambiental Crea: 121213549-0		
RESPONSÁVEL TÉCNICO P/ OBRA:	AMM		
ASSINATURA:	AMM		
ÁREAS DE CONTRIBUIÇÃO			
LOCAL DO ARQUIVO:	ÍNDICES URBANÍSTICOS	QUADRO DE ÁREAS	DREN FOLHA Nº DR 04
MUNICÍPIOS 2018, SÃO PEDRO DA CIPA, BRASIL.	TAXA DE OCUPAÇÃO: %		
DATA DE ENTREGA: 02/04/2018	COEFICIENTE DE APROVEITAMENTO: %		
REVISÃO:			
ESCALA: 1:2500			
ART: 000000-0	DESENHO: BERNARDO REIS		






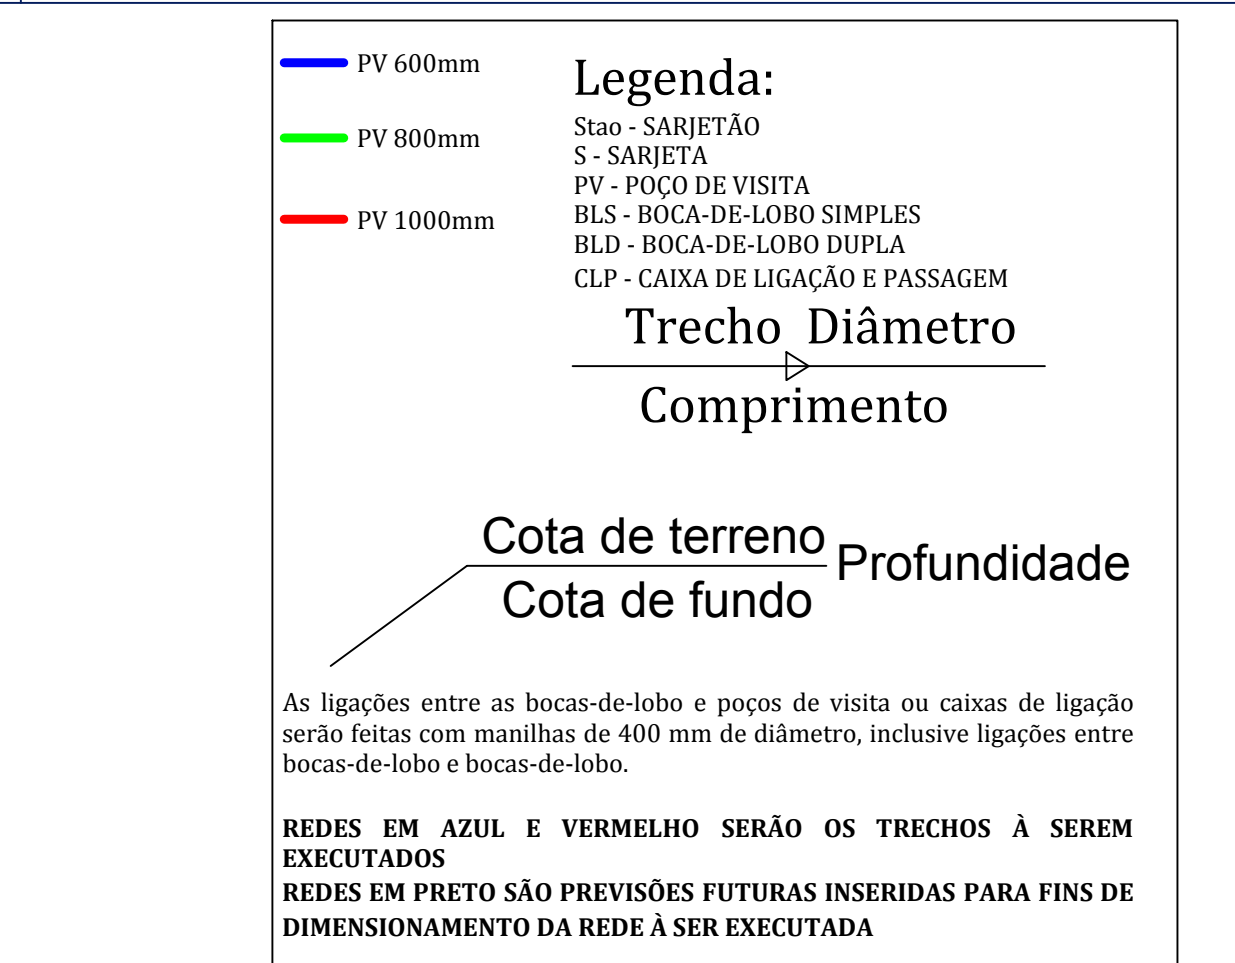


01 - AS COTAS PREVALECEM SOBRE A ESCALA DO DESENHO.
02 - EM CASO DE D VIDAS CONSULTE O AUTOR DO PROJETO.
03 - REPRODUÇÃO SOMENTE COM AUTORIZAÇÃO POR ESCRITO DO AUTOR DO PROJETO. LEI N. 9.610 - LEI DO DIREITO AUTORAL.


ASSOCIAÇÃO MATO-GROSSENSE DOS MUNICÍPIOS
COORDENAÇÃO TÉCNICA E DE PROJETOS
 SITE: www.amm.org.br
 E-MAIL: centraldeprojetosamm@gmail.com
ADM. NEURILAN FRAGA


IAD
 INSTITUTO ASSISTENCIAL DE DESENVOLVIMENTO

DREN
FOLHA Nº
DR
05

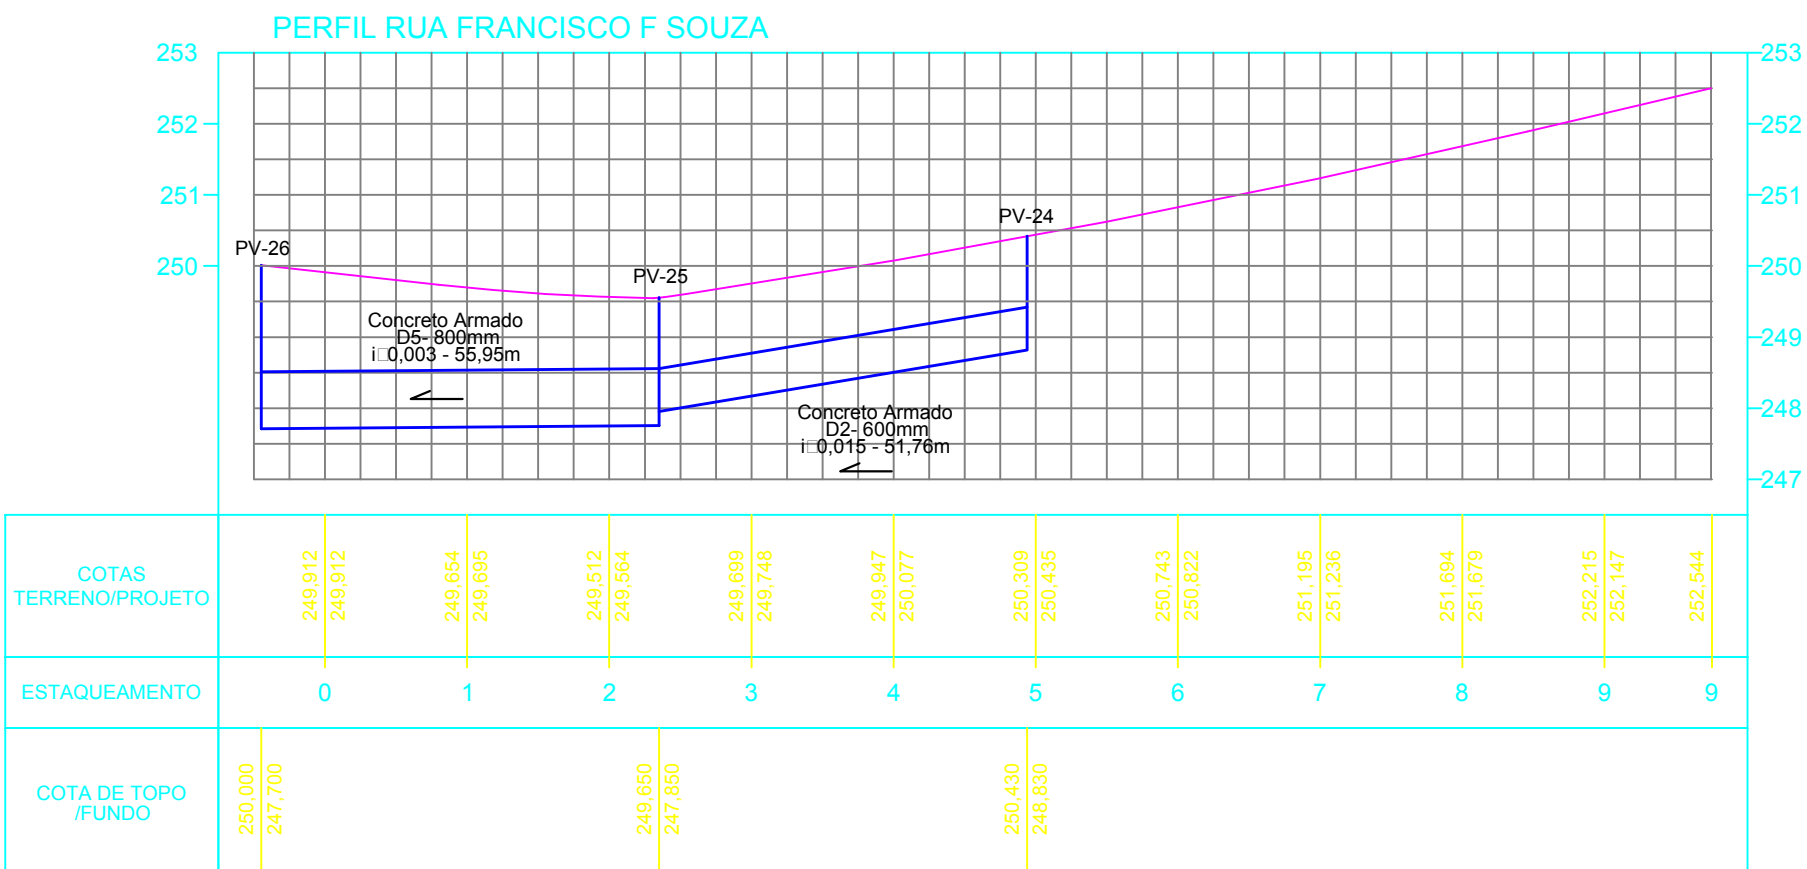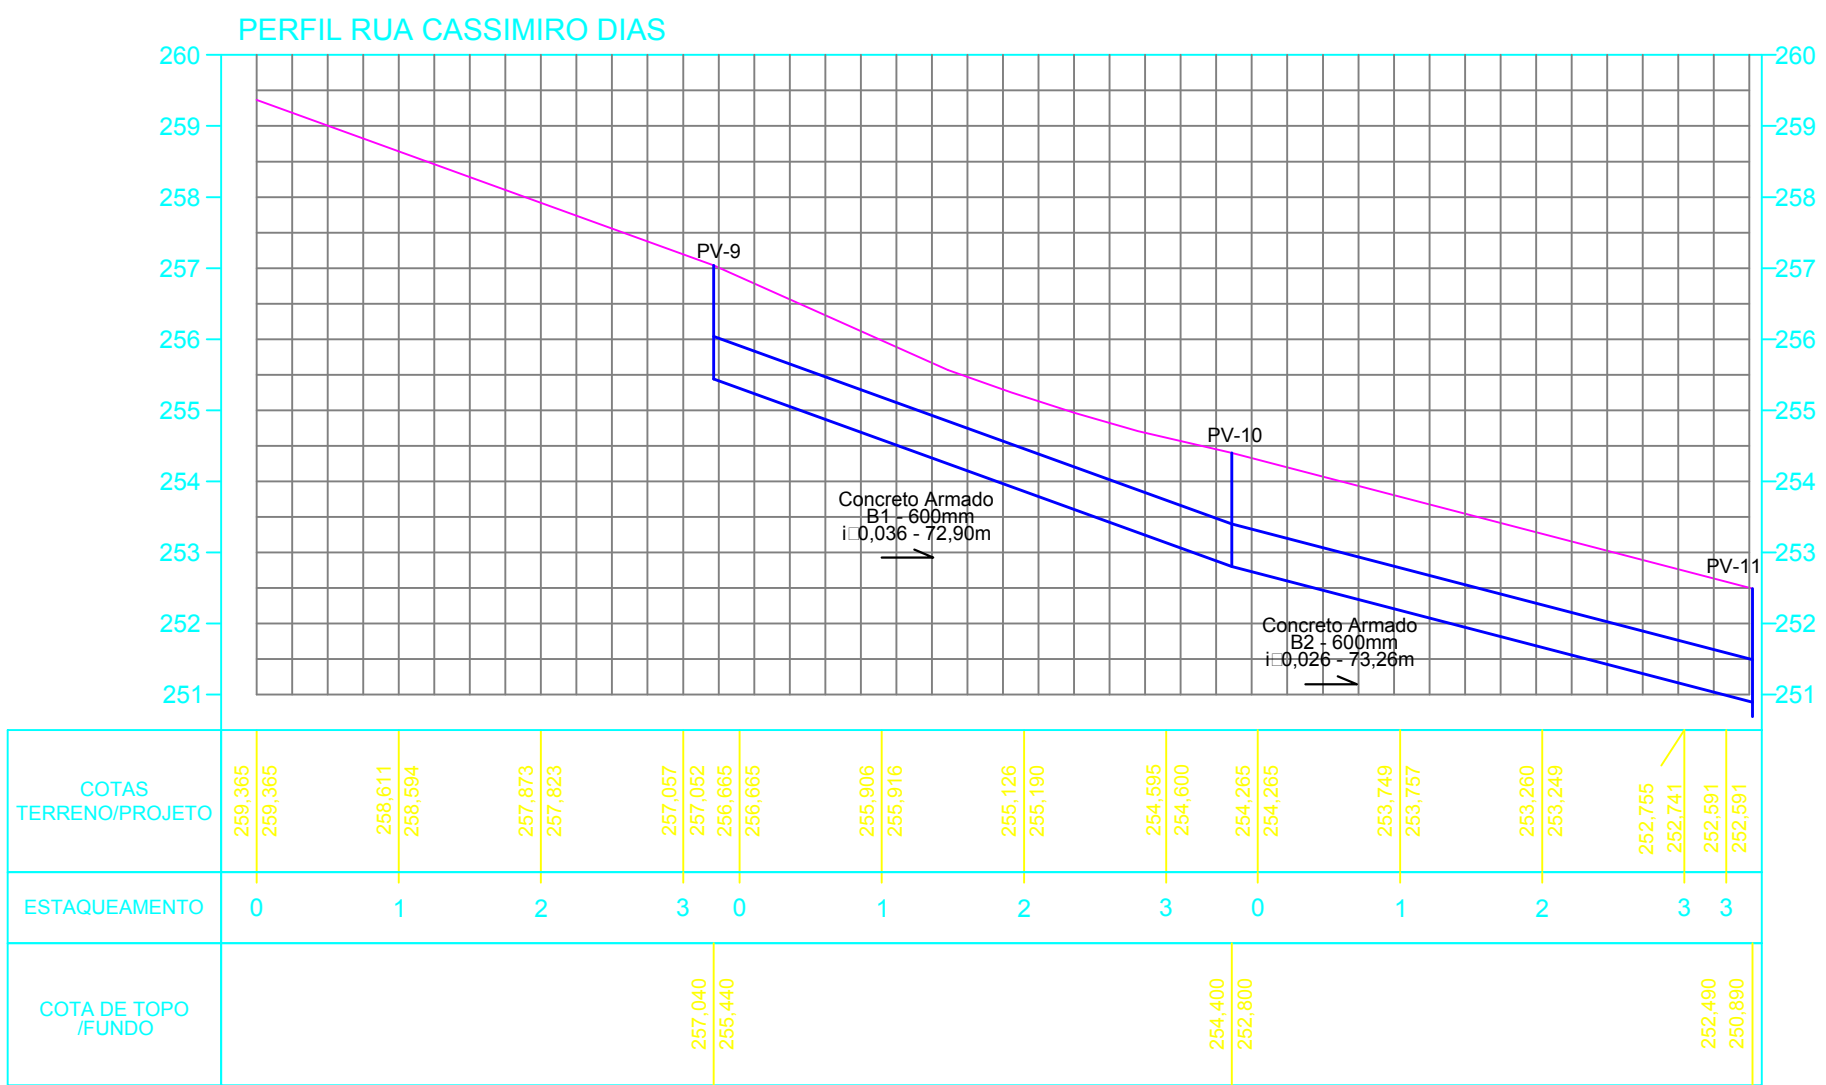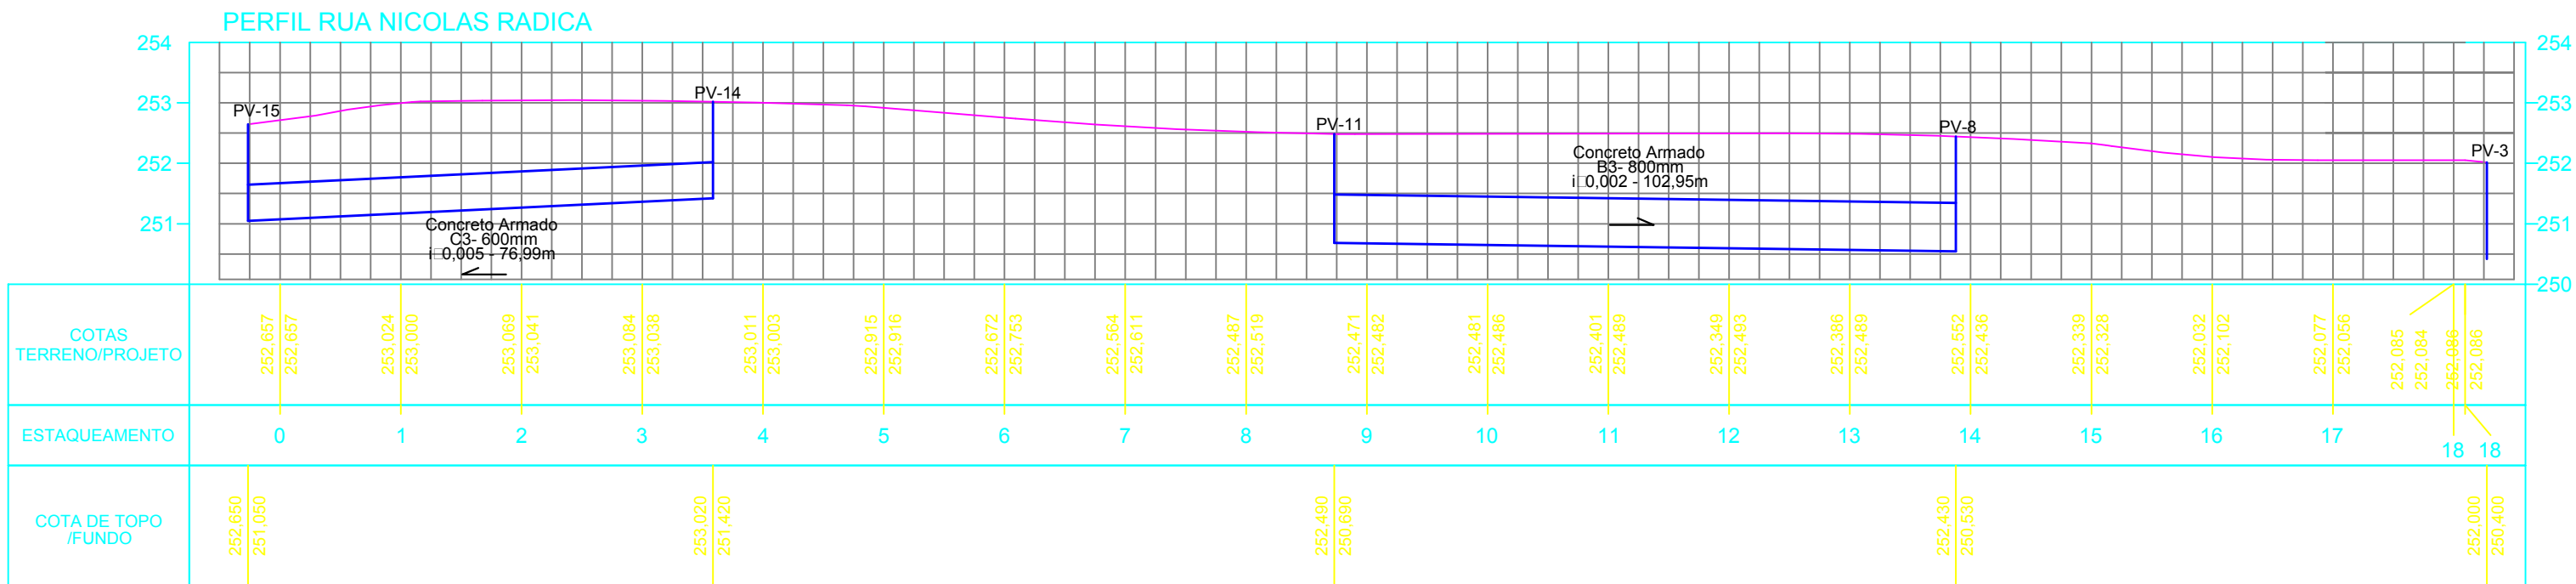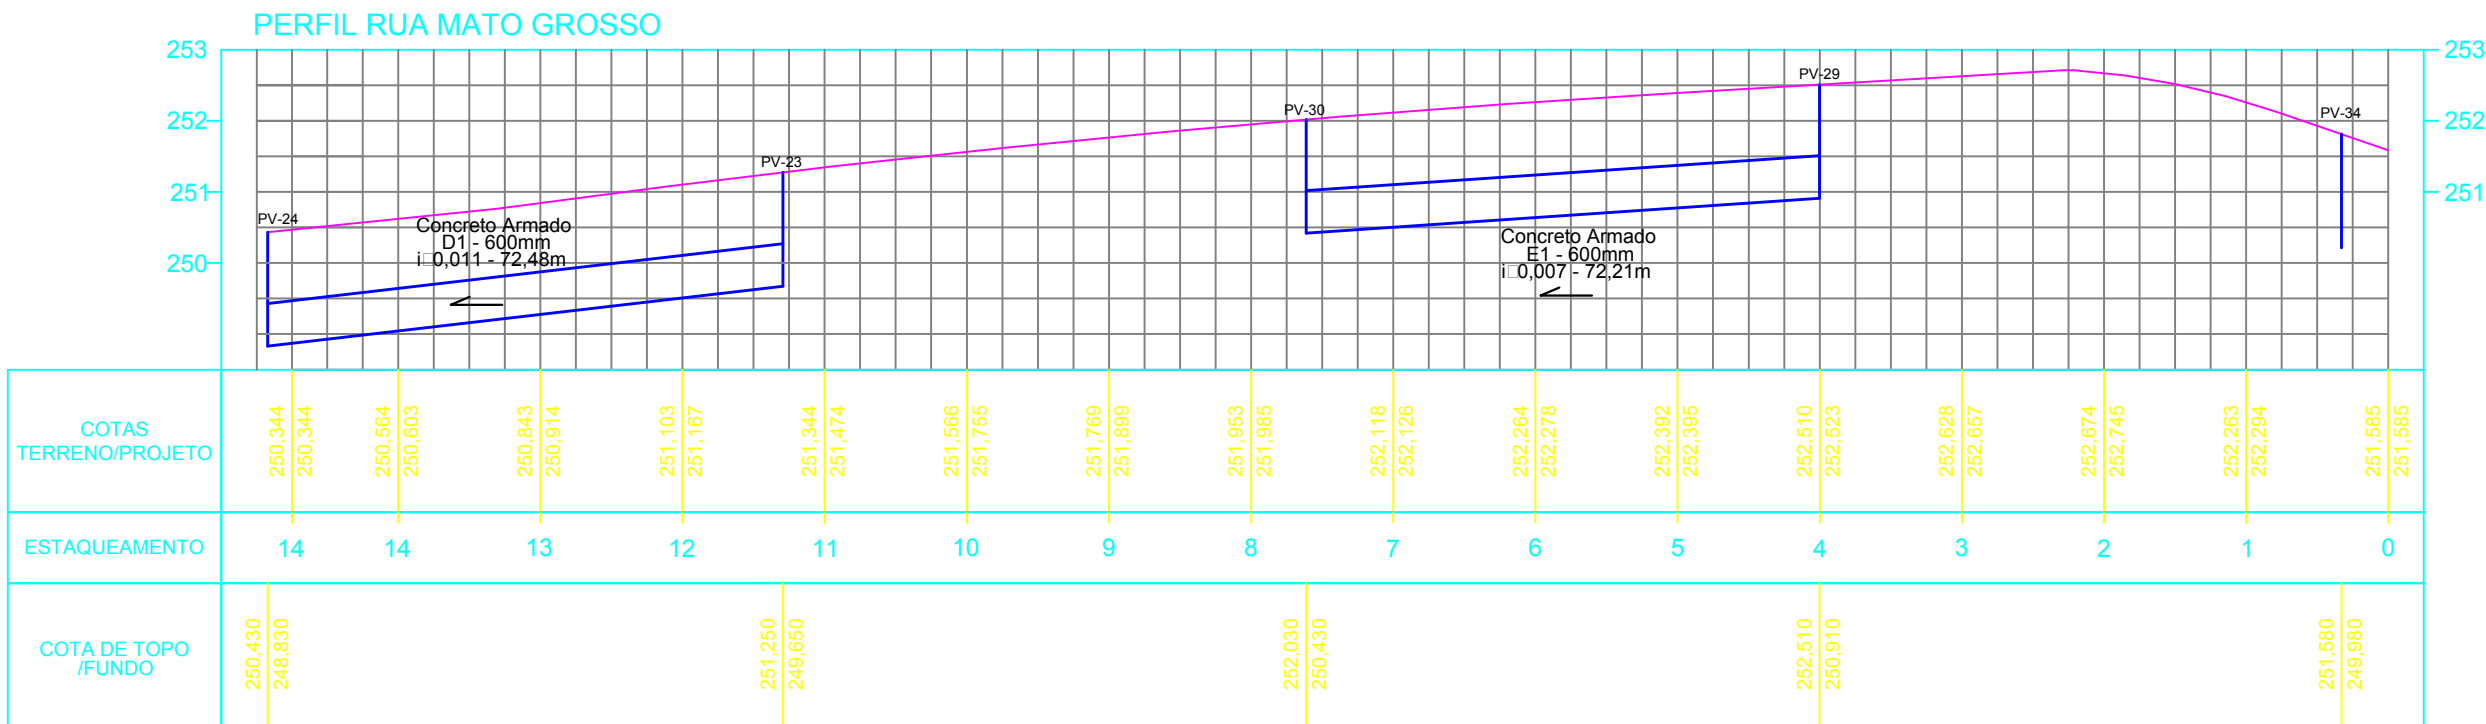
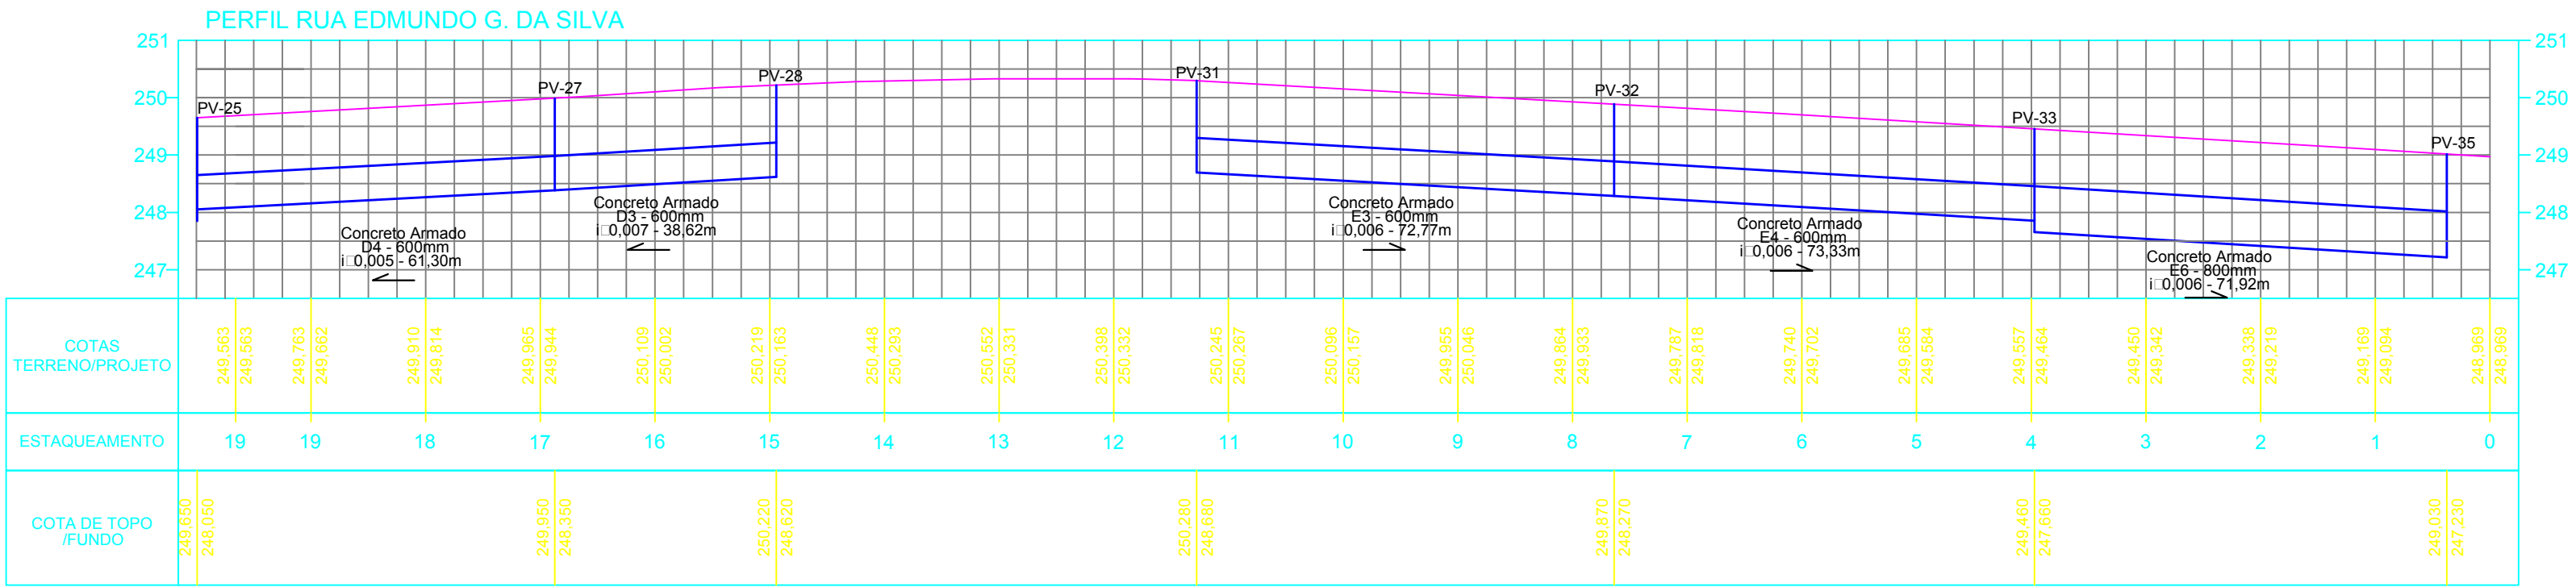
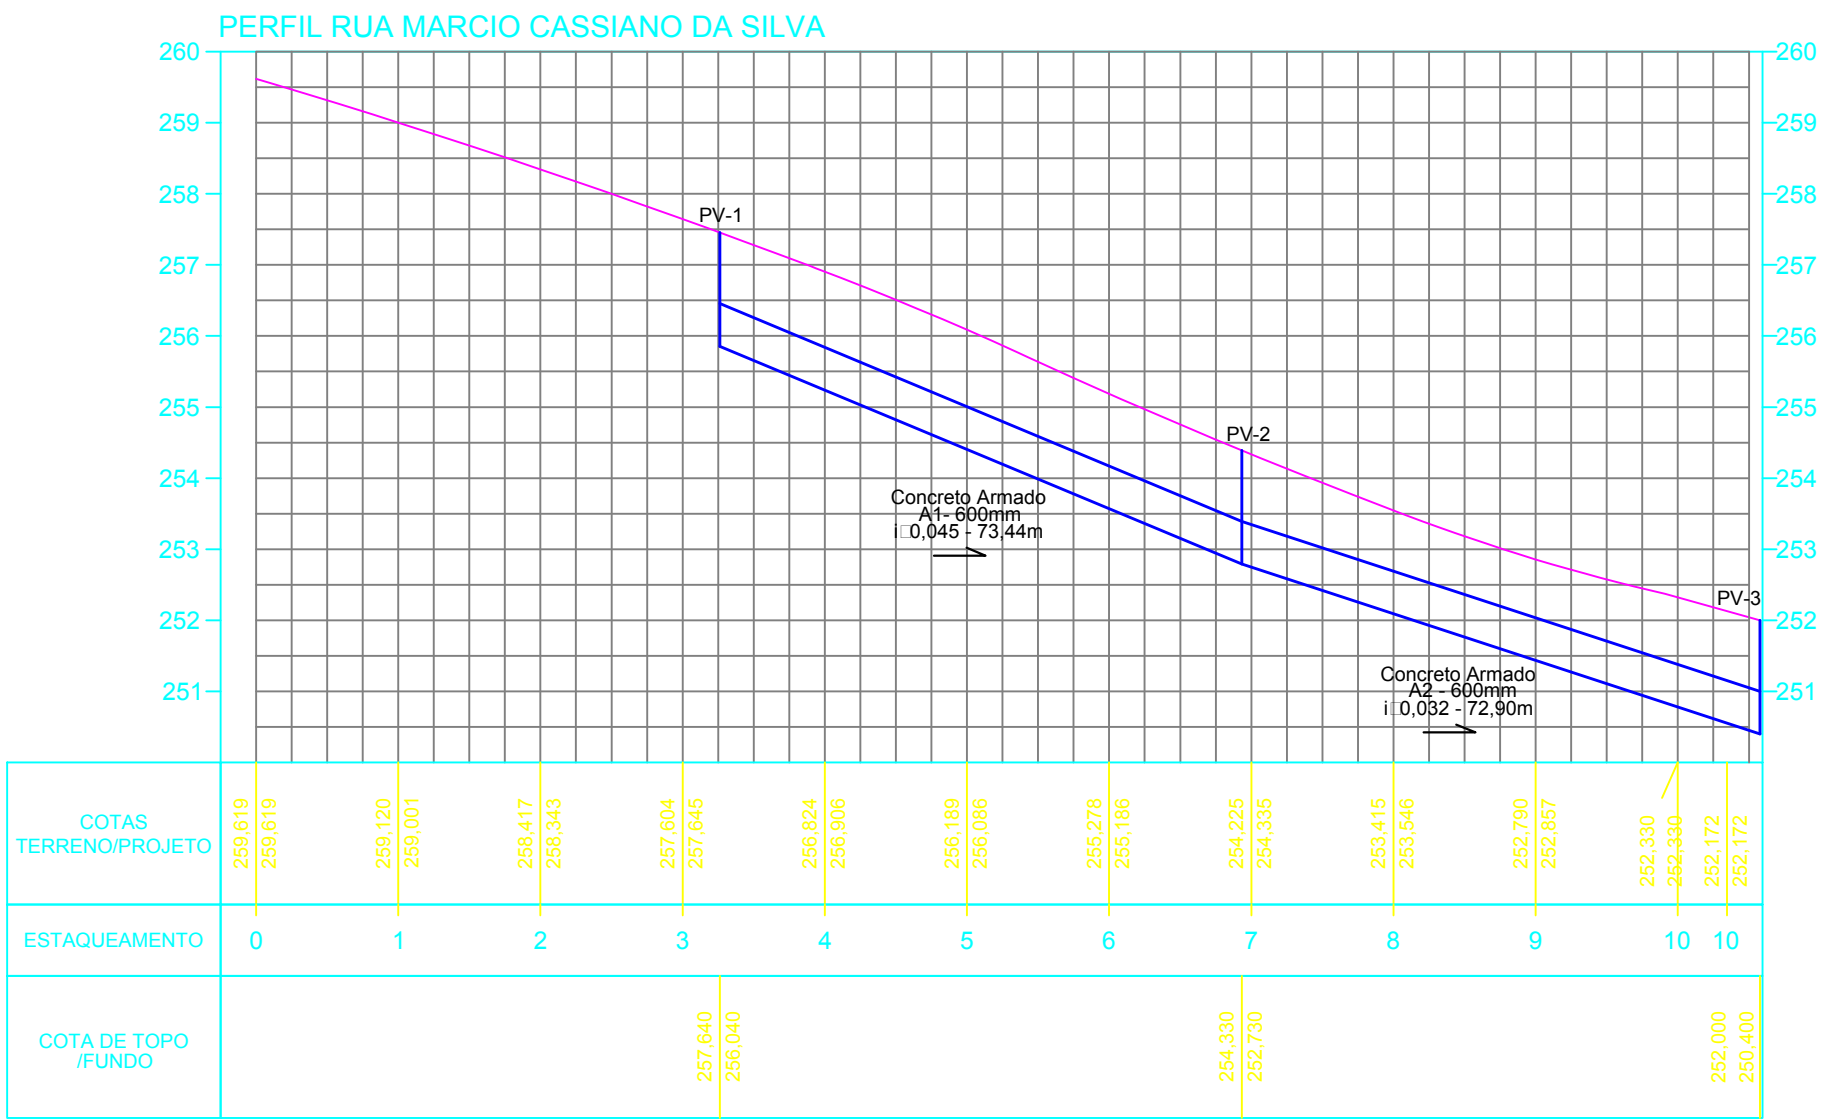


OBS:


01 - AS COTAS PREVALECEM SOBRE A ESCALA DO DESENHO.
02 - EM CASO DE D. VIDAS, CONSULTE O AUTOR DO PROJETO.
03 - REPRODUÇÃO SOMENTE COM AUTORIZAÇÃO POR ESCRITO DO AUTOR DO PROJETO. LEI N. 9.610 - LEI DO DIREITO AUTORAL.

CARIMBO DO CREA:		CARIMBO DA PREFEITURA:	
ASSOCIAÇÃO MATO-GROSSENSE DOS MUNICÍPIOS COORDENAÇÃO TÉCNICA E DE PROJETOS SITE: www.amm.org.br E-MAIL: centraldeprojetosamm@gmail.com ADM. NEURILAN FRAGA INSTITUTO ASSISTENCIAL DE DESENVOLVIMENTO			
TIPO DE OBRA:	INSTITUCIONAL	MODALIDADE:	CONSTRUÇÃO
OBRA:	DRENAGEM URBANA		
PROPRIETÁRIO/ CNPJ:	PREFEITURA MUNICIPAL DE SÃO PEDRO DA CIPA-MT		
ENDEREÇO:	RUAS DIVERSAS		
AUTOR DO PROJETO:	Bernardo Reis de Mello Almeida Engenheiro Sanitarista e Ambiental Crea: 121213549-0		
RESPONSÁVEL TÉCNICO P/ OBRA:	PROJETO DRENAGEM URBANA AMM		
ABRILHO:			
PERFIS			
LOCAL DO ARQUIVO:	ÍNDICES URBANÍSTICOS	QUADRO DE ÁREAS	DREN DR 06
MUNICÍPIO 2018, SÃO PEDRO DA CIPA, MT.	TAXA DE OCUPAÇÃO: %		
DATA DE ENTREGA: 02/04/2018	COEFICIENTE DE APROVEITAMENTO: %		
REVISÃO:			
ESCALA: 1:1000			
ART: 000000-0	DESENHO: BERNARDO REIS		


**PROJETO DE SINALIZAÇÃO
VIÁRIA DE TRÂNSITO**

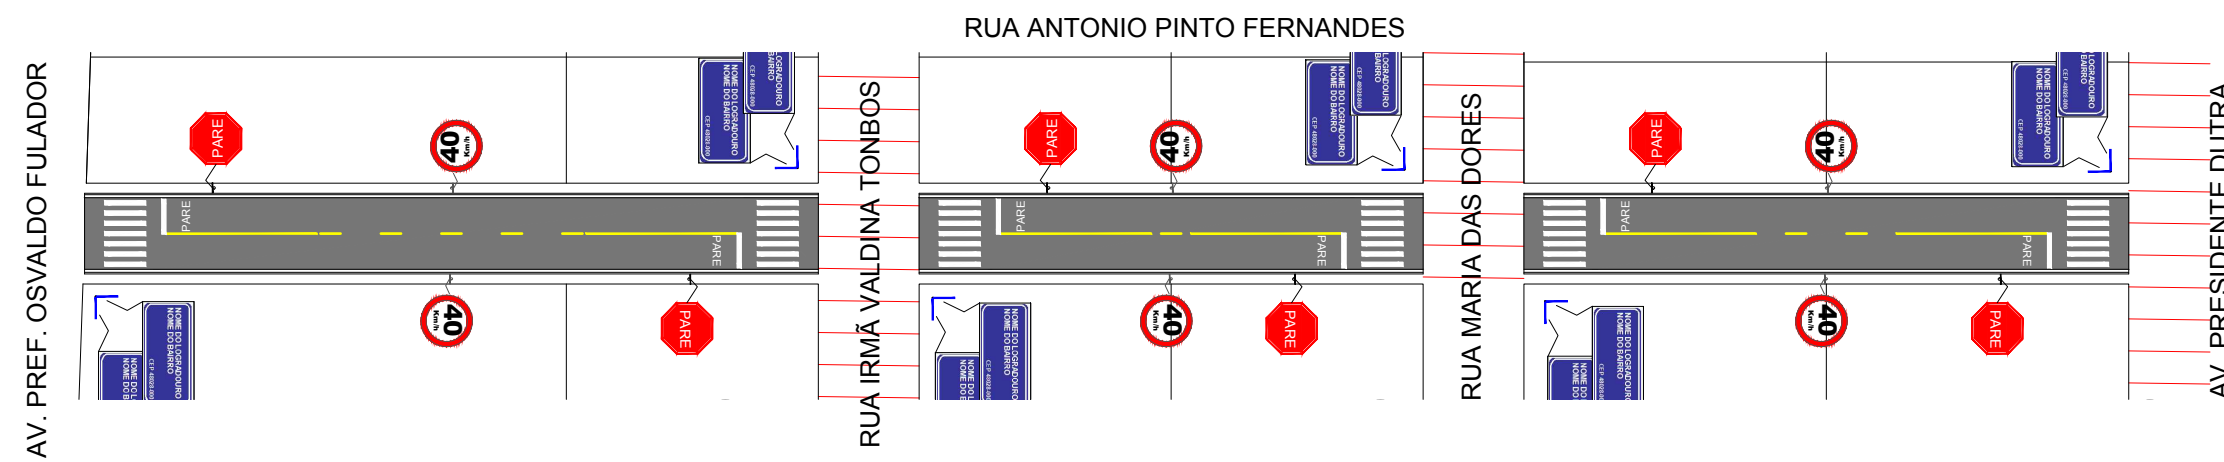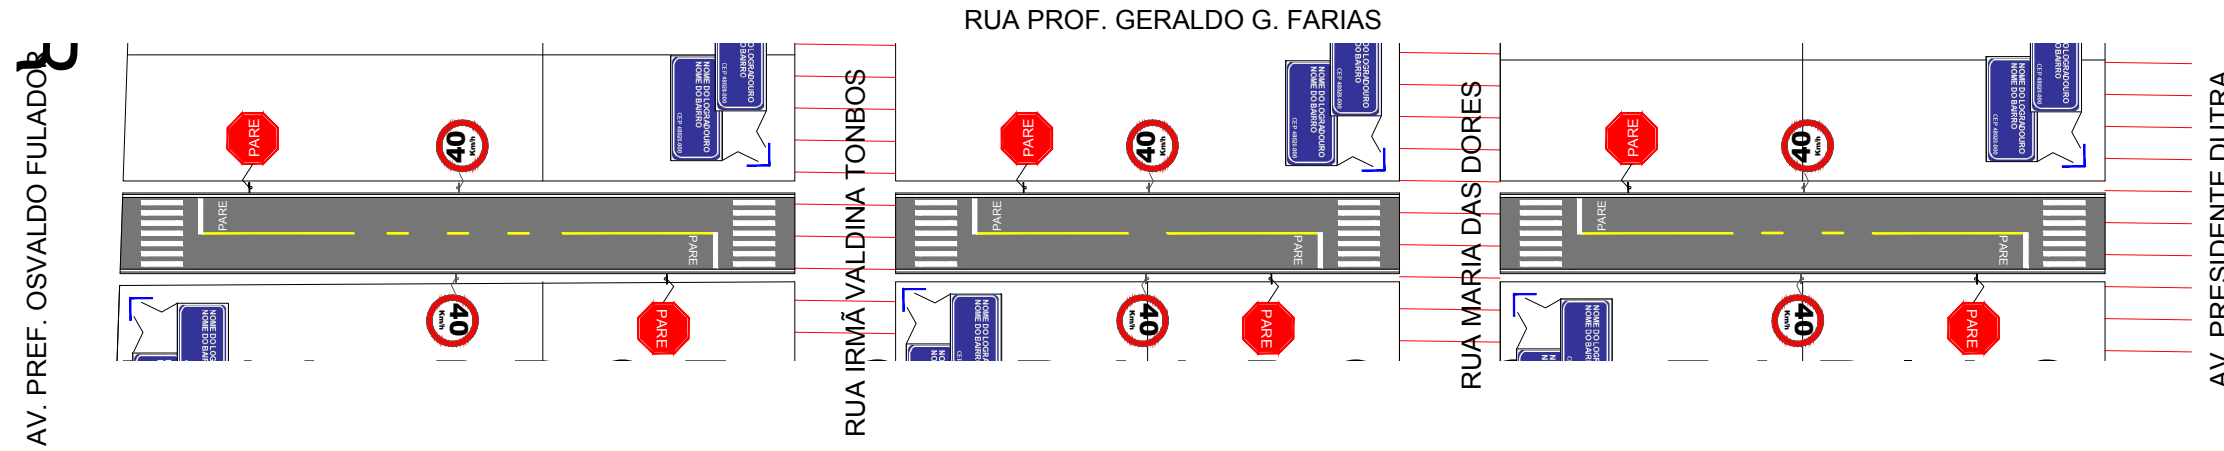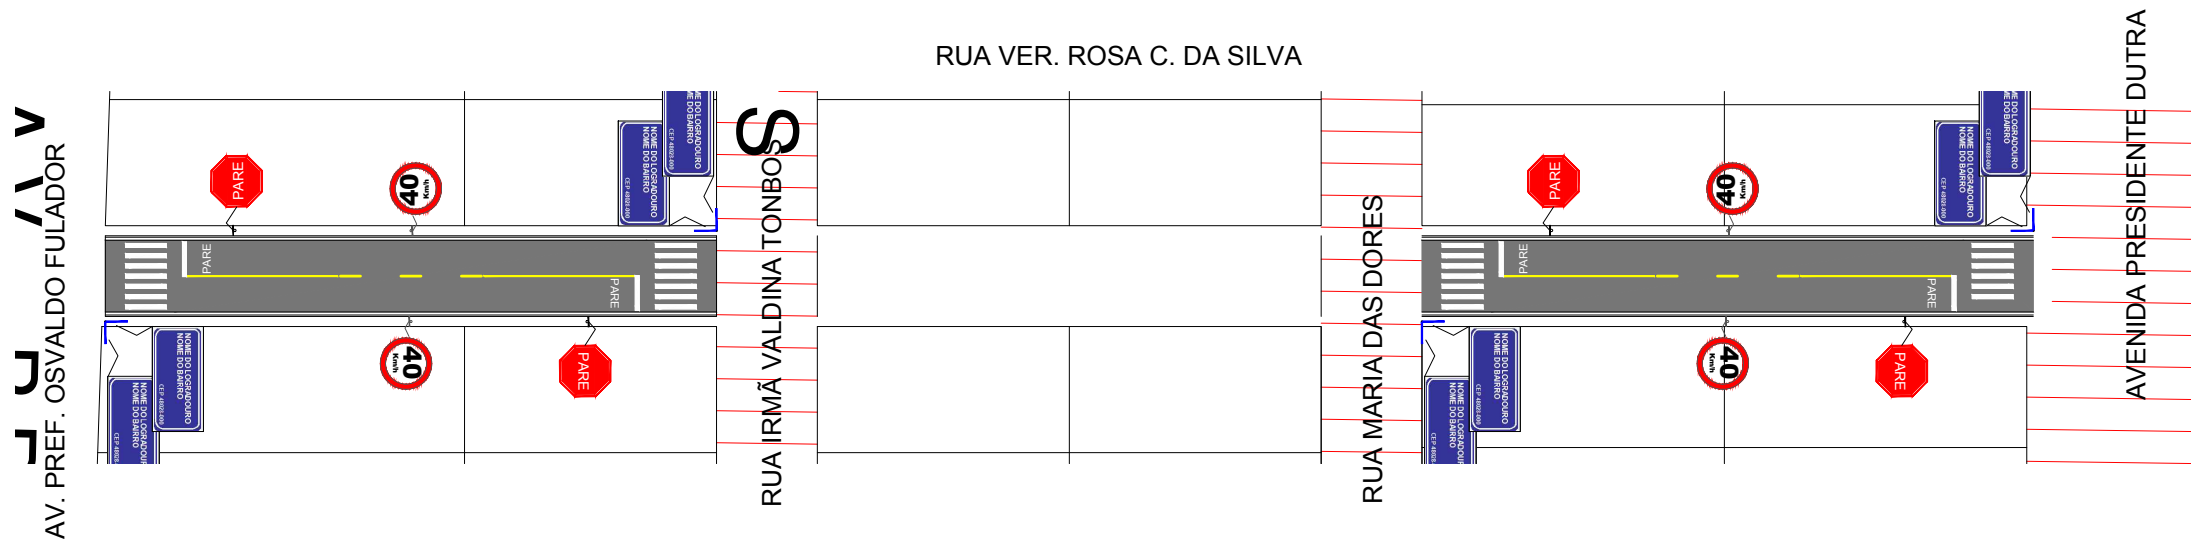


LEGENDA		ASSUNTO: MAPA DE LOCALIZAÇÃO		 SITE: www.amm.org.br E-MAIL: centraldeprojetosamm@gmail.com INSTITUTO ASSISTENCIAL DE DESENVOLVIMENTO	ASSOCIAÇÃO MATO-GROSSENSE DOS MUNICÍPIOS Coordenação de Projetos Adm. Neurilan Fraga	
Trechos a serem sinalizados <i>*As coordenadas encontram-se em planilha anexa.</i>		LOCAL DO ARQUIVO: GEOMETRICO.DWG	AUTOR DO PROJETO: Jonny Willian J. Rocha Engenheiro Civil CREA- 120823434-0		OBRA:	INFRA-ESTRUTURA - PAVIMENTAÇÃO ASFÁLTICA
Pavimento Existente		DATA DE ENTREGA: 01/09/2016			PROPRIETÁRIO/ CNPJ:	SÃO PEDRO DA CIPA - 37.464.948/0001-08
ESCALA: SEM ESCALA	ART: 000000-0	REVISÃO: 1º - 01/09/2016	DESENHO: DOUGLAS RENATO N RIBEIRO.	ENDEREÇO:	SÃO PEDRO DA CIPA - RUAS DIVERSAS	FOLHA Nº SIN-02

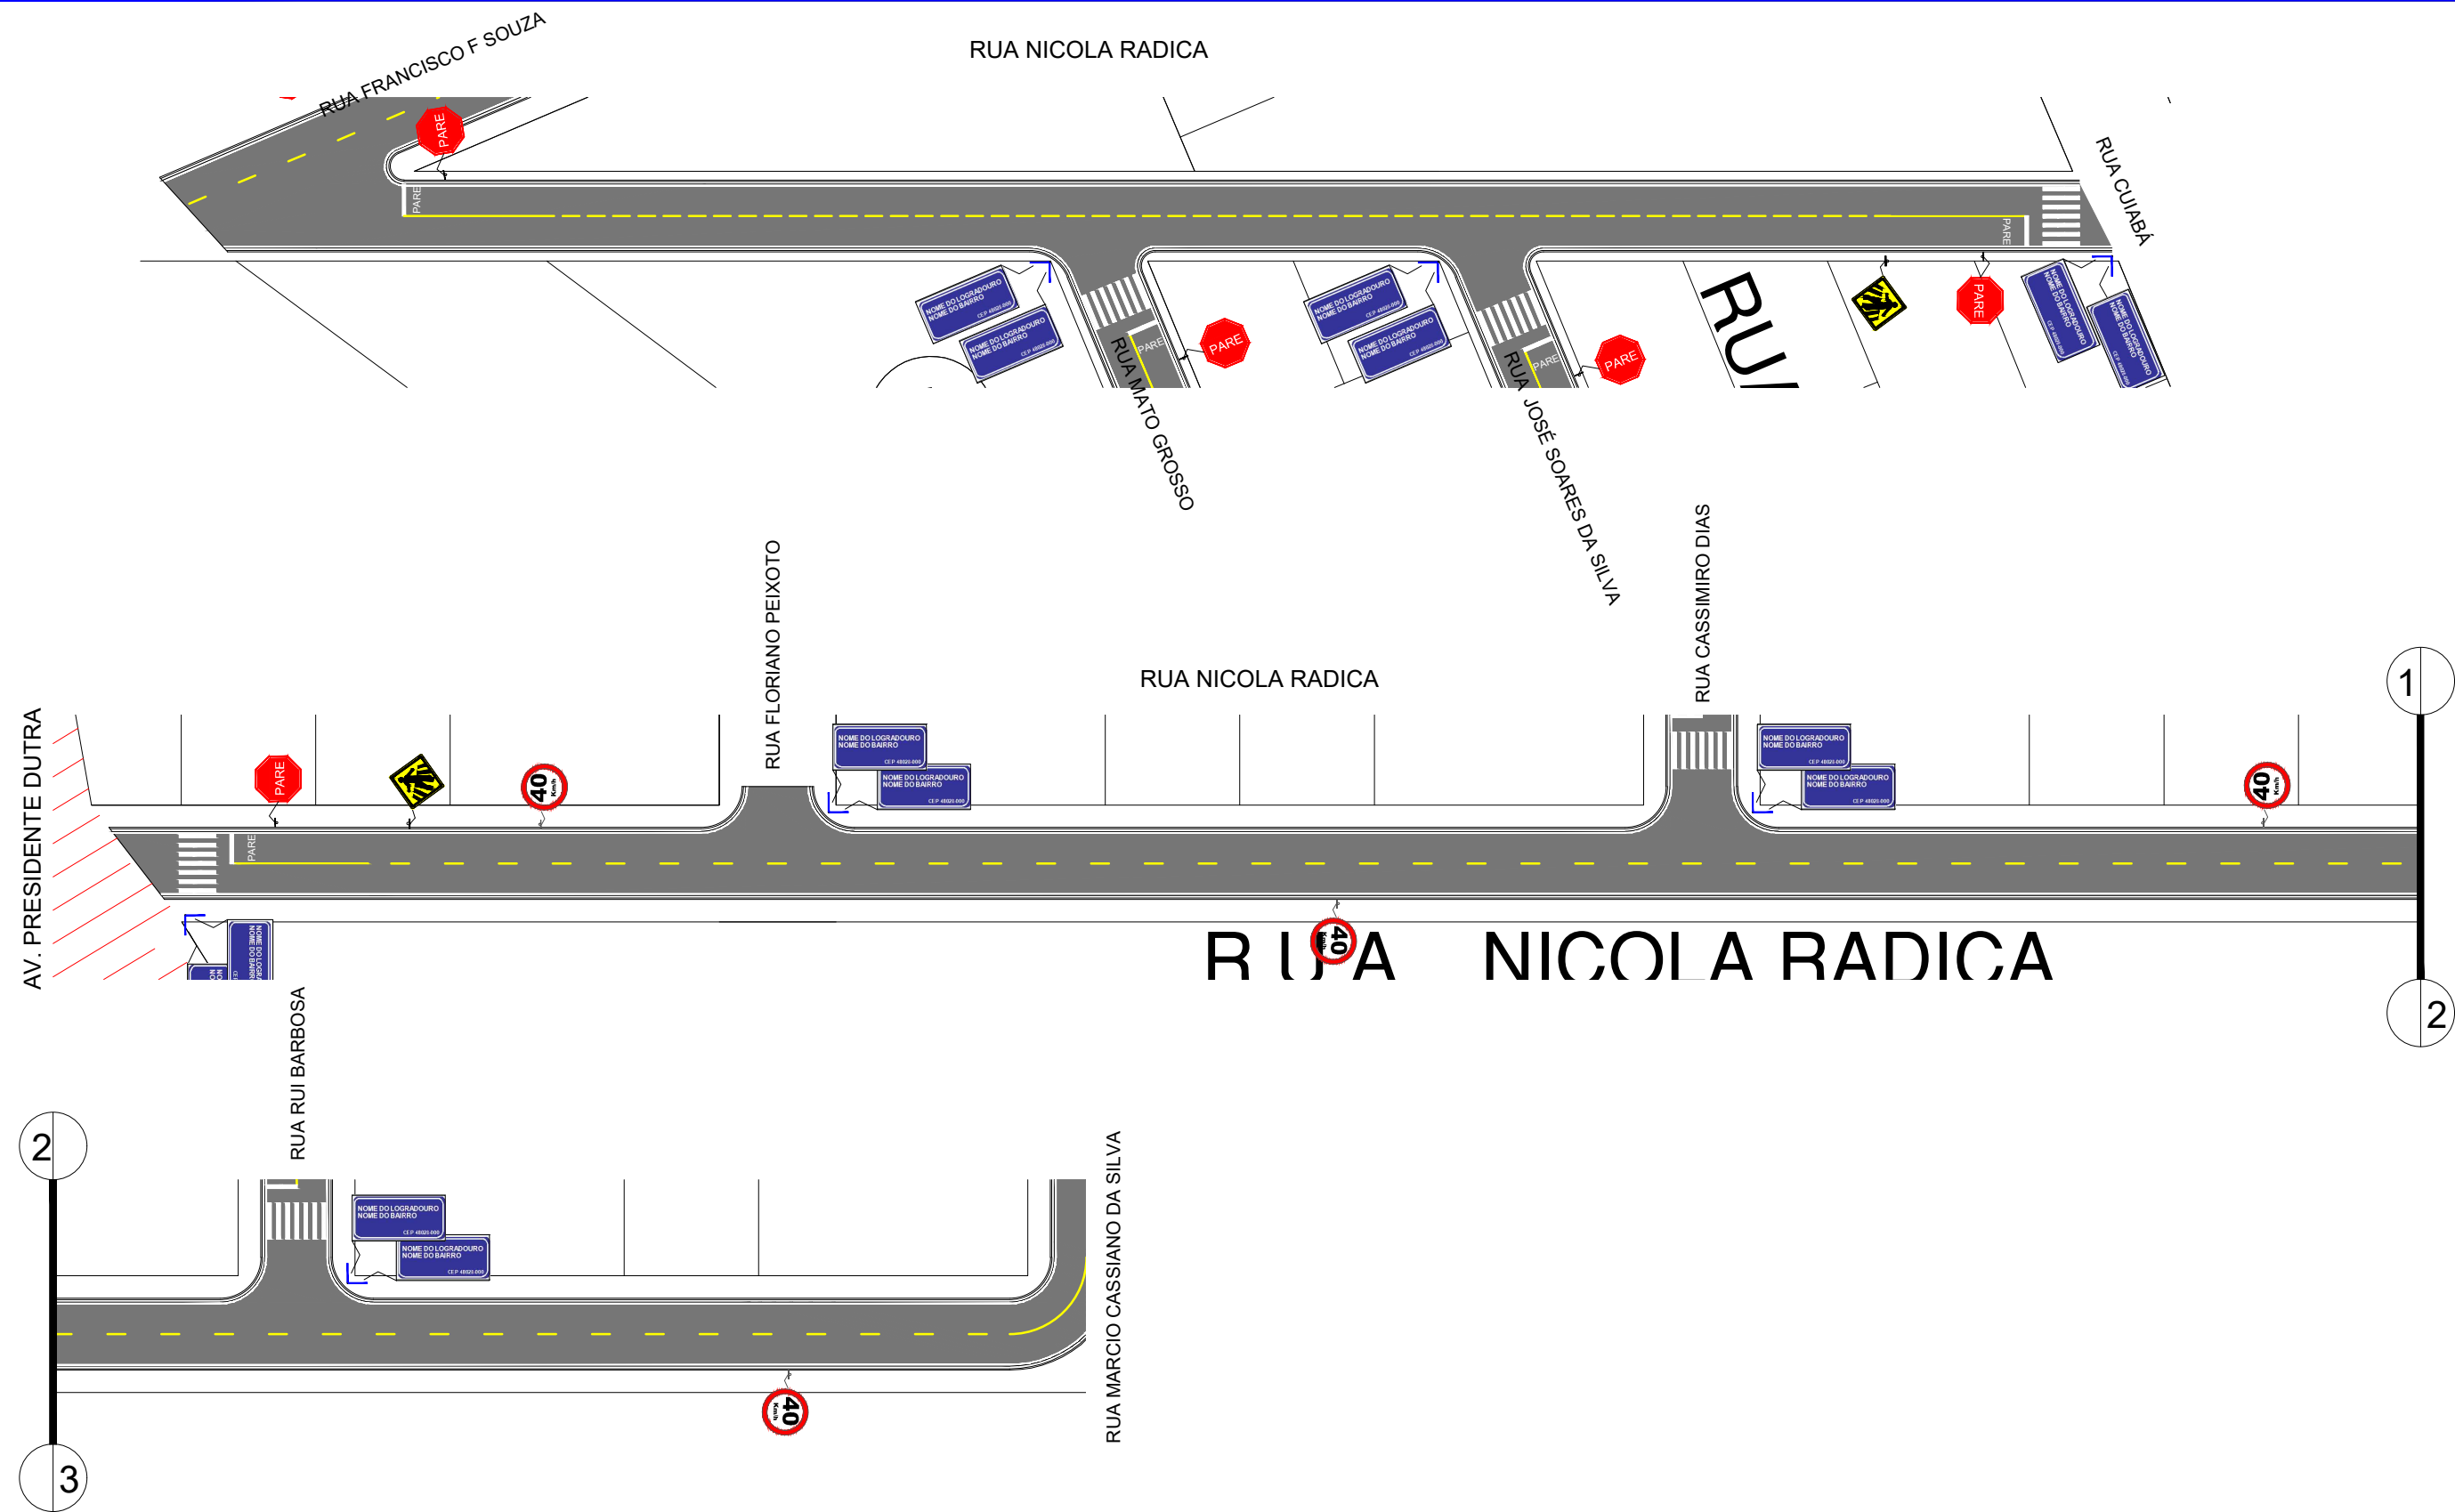


LEGENDA		ASSUNTO: MAPA DE LOCALIZAÇÃO			ASSOCIAÇÃO MATO-GROSSENSE DOS MUNICÍPIOS Coordenação de Projetos Adm. Neurilan Fraga	
Trechos a serem sinalizados *As coordenadas encontram-se em planilha anexa.		LOCAL DO ARQUIVO: GEOMETRICO.DWG	AUTOR DO PROJETO: Jonny Willian J. Rocha Engenheiro Civil CREA- 120823434-0		OBRA: INFRA-ESTRUTURA - PAVIMENTAÇÃO ASFÁLTICA	
Pavimento Existente		DATA DE ENTREGA: 01/09/2016			PROPRIETÁRIO/ CNPJ: SÃO PEDRO DA CIPA - 37.464.948/0001-08	
ESCALA: SEM ESCALA	ART: 000000-0	REVISÃO: 1º - 01/09/2016	DESENHO: DOUGLAS RENATO N RIBEIRO.		ENDEREÇO: RUA NICOLA RADICA	FOLHA Nº SIN-03

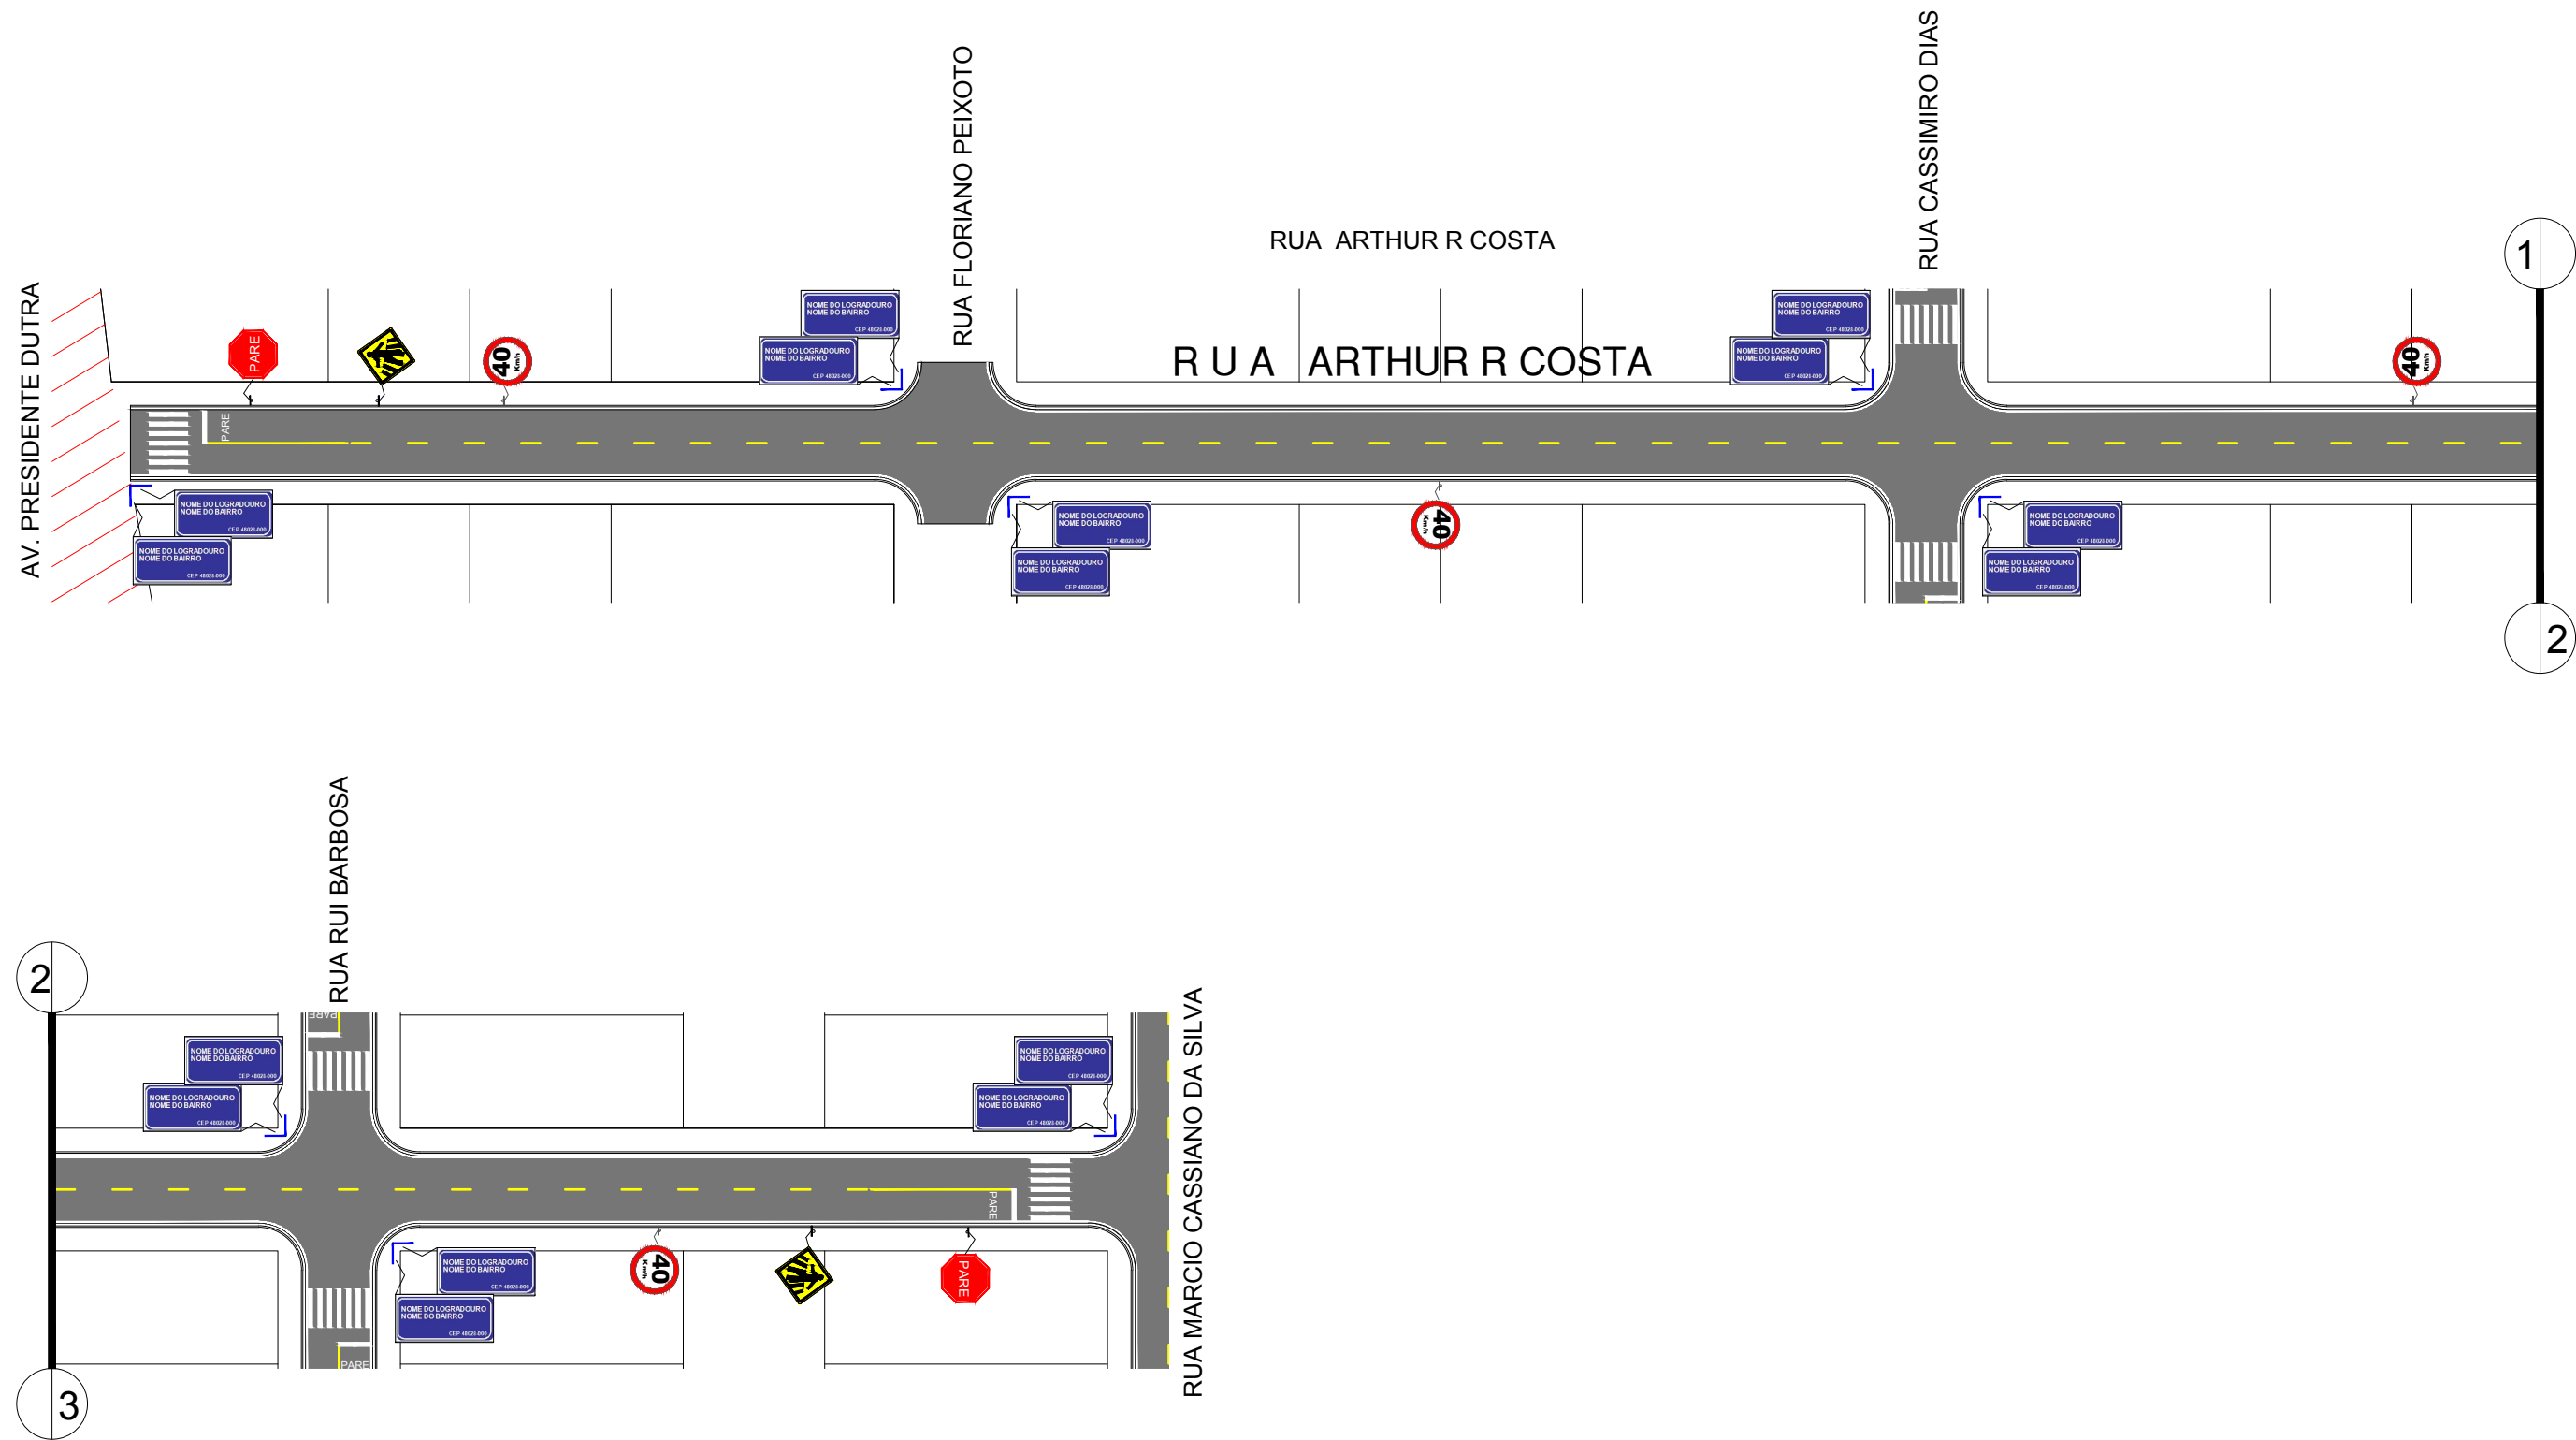


LEGENDA		ASSUNTO: MAPA DE LOCALIZAÇÃO			ASSOCIAÇÃO MATO-GROSSENSE DOS MUNICÍPIOS Coordenação de Projetos Adm. Neurilan Fraga	
 Trechos a serem sinalizados <i>*As coordenadas encontram-se em planilha anexa.</i>		LOCAL DO ARQUIVO: GEOMETRICO.DWG	AUTOR DO PROJETO: Jonny Willian J. Rocha Engenheiro Civil CREA- 120823434-0		OBRA:	INFRA-ESTRUTURA - PAVIMENTAÇÃO ASFÁLTICA
 Pavimento Existente		DATA DE ENTREGA: 01/09/2016			PROPRIETÁRIO/ CNPJ:	SÃO PEDRO DA CIPA - 37.464.948/0001-08
ESCALA: SEM ESCALA	ART: 000000-0	REVISÃO: 1º - 01/09/2016	DESENHO: DOUGLAS RENATO N RIBEIRO.		ENDEREÇO:	RUA ARTHUR R COSTA

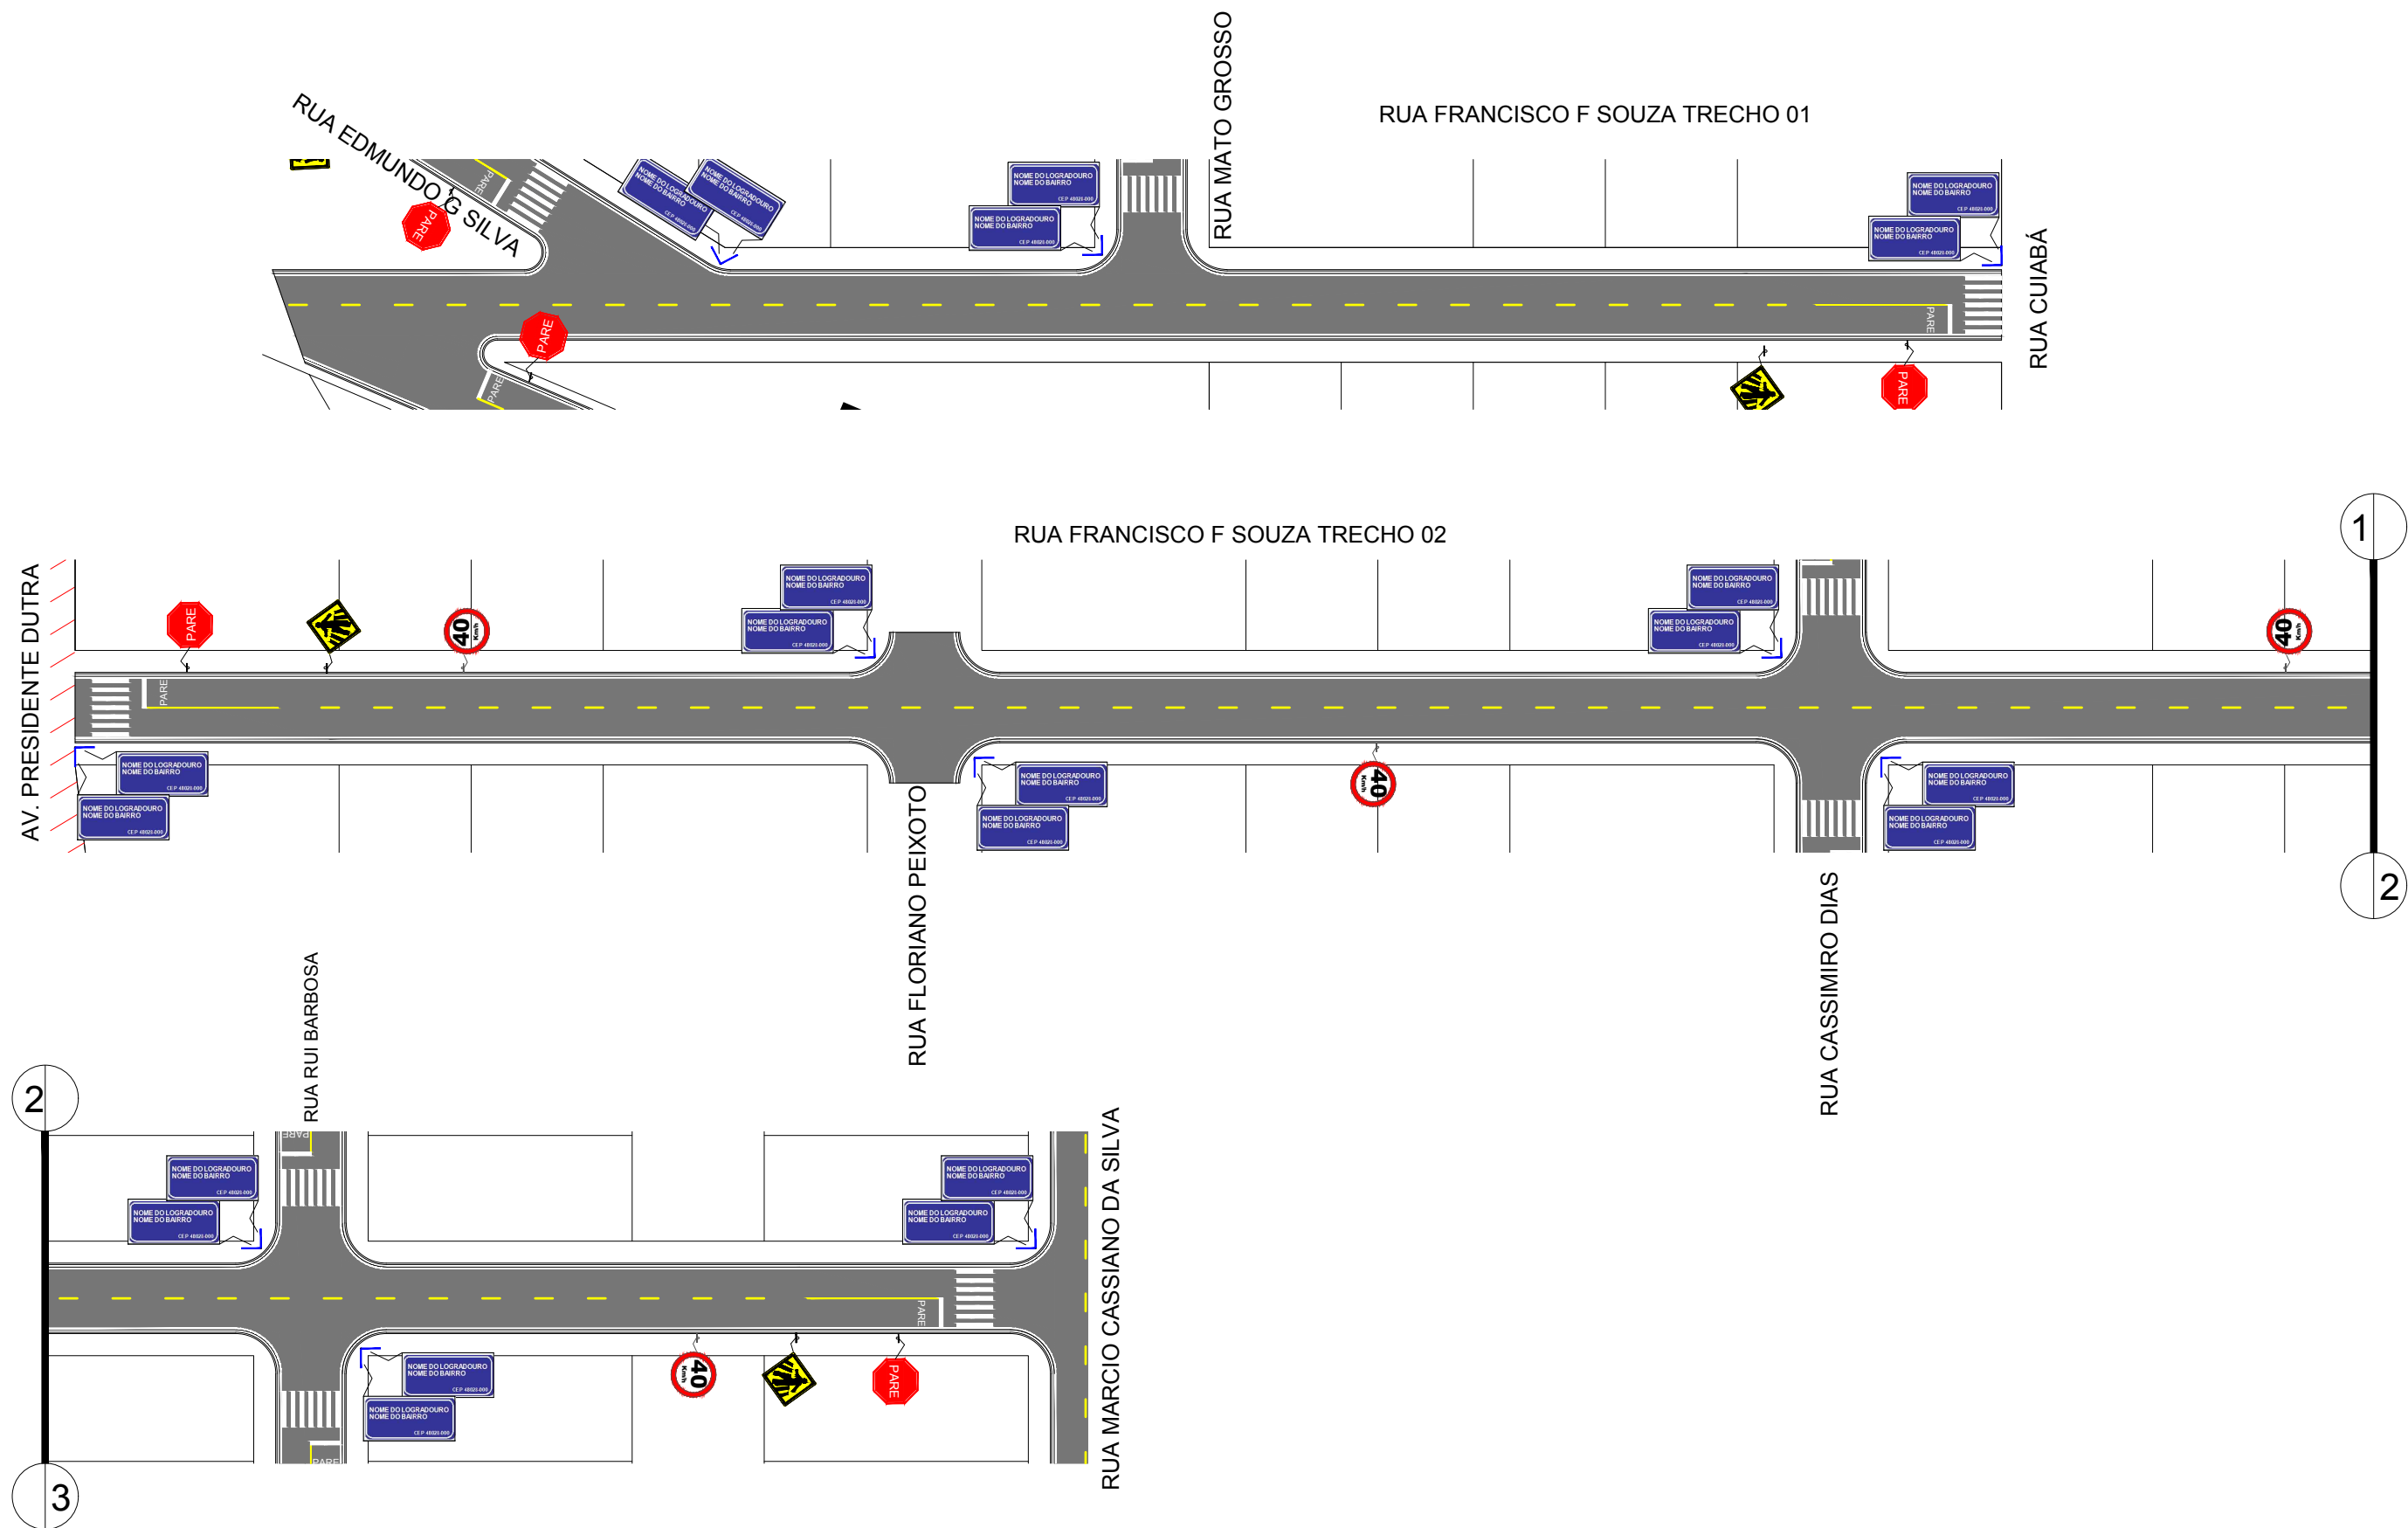


LEGENDA		ASSUNTO: MAPA DE LOCALIZAÇÃO			ASSOCIAÇÃO MATO-GROSSENSE DOS MUNICÍPIOS Coordenação de Projetos Adm. Neurilan Fraga		
Trechos a serem sinalizados <i>*As coordenadas encontram-se em planilha anexa.</i>	LOCAL DO ARQUIVO: GEOMETRICO.DWG	AUTOR DO PROJETO: Jonny Willian J. Rocha Engenheiro Civil CREA- 120823434-0			OBRA:	INFRA-ESTRUTURA - PAVIMENTAÇÃO ASFÁLTICA	
Pavimento Existente	DATA DE ENTREGA: 01/09/2016				PROPRIETÁRIO/ CNPJ:	SÃO PEDRO DA CIPA - 37.464.948/0001-08	
ESCALA: SEM ESCALA	ART: 000000-0	REVISÃO: 1º - 01/09/2016	DESENHO: DOUGLAS RENATO N RIBEIRO.		ENDEREÇO:	RUA FRANCISCO F SOUZA	FOLHA Nº SIN-05

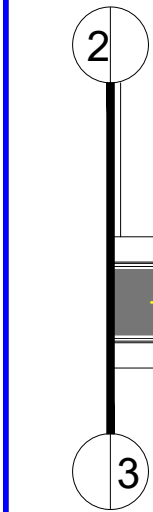


 ASSOCIAÇÃO MATO-GROSSENSE DOS MUNICÍPIOS Coordenação de Projetos Adm. Neurilan Fraga OBRA: INFRA-ESTRUTURA - PAVIMENTAÇÃO ASFÁLTICA		
 PROPRIETÁRIO/ CNPJ: SÃO PEDRO DA CIPA - 37.464.948/0001-08		
	ENDEREÇO: RUA SÃO LOURENÇO	FOLHA Nº SIN-06

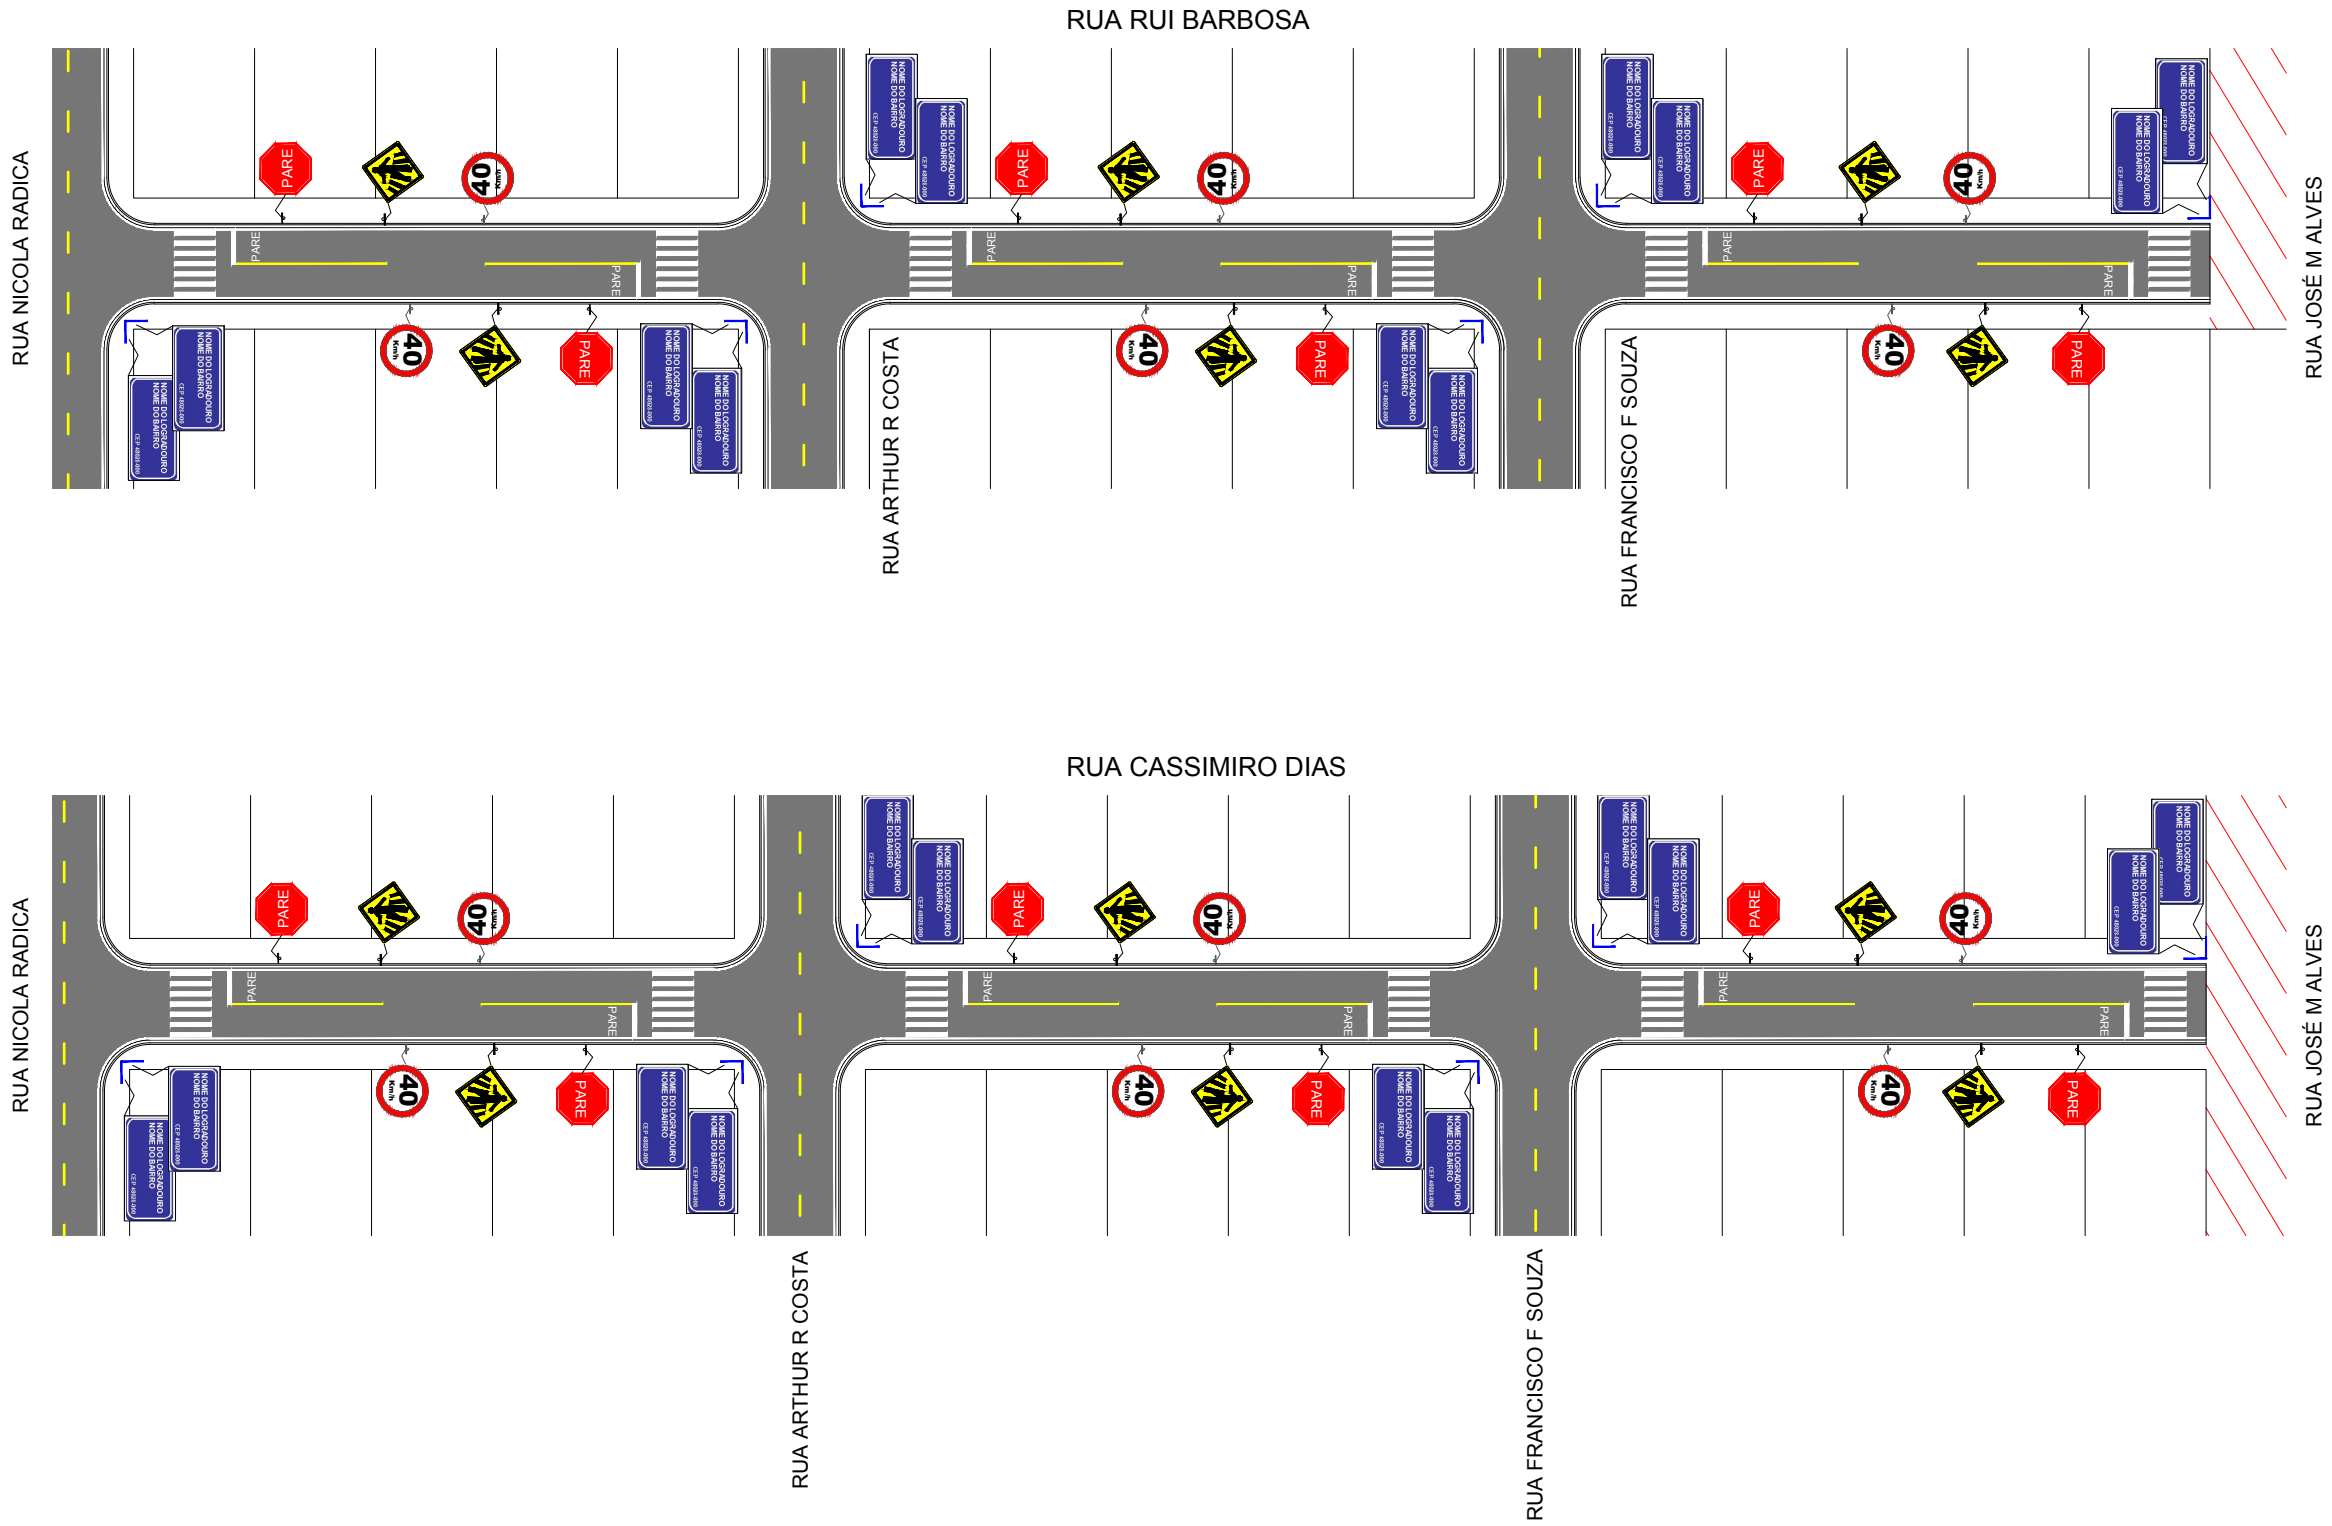


LEGENDA		ASSUNTO: MAPA DE LOCALIZAÇÃO			ASSOCIAÇÃO MATO-GROSSENSE DOS MUNICÍPIOS Coordenação de Projetos Adm. Neurilan Fraga		
 Trechos a serem sinalizados <i>*As coordenadas encontram-se em planilha anexa.</i>		LOCAL DO ARQUIVO: GEOMETRICO.DWG	AUTOR DO PROJETO: Jonny Willian J. Rocha Engenheiro Civil CREA- 120823434-0		OBRA:	INFRA-ESTRUTURA - PAVIMENTAÇÃO ASFÁLTICA	
 Pavimento Existente		DATA DE ENTREGA: 01/09/2016			PROPRIETÁRIO/ CNPJ:	SÃO PEDRO DA CIPA - 37.464.948/0001-08	
ESCALA: SEM ESCALA	ART: 000000-0	REVISÃO: 1º - 01/09/2016	DESENHO: DOUGLAS RENATO N RIBEIRO.		ENDEREÇO:	RUA RUI BARBOSA, RUA CASSIMIRO DIAS	FOLHA Nº SIN-07

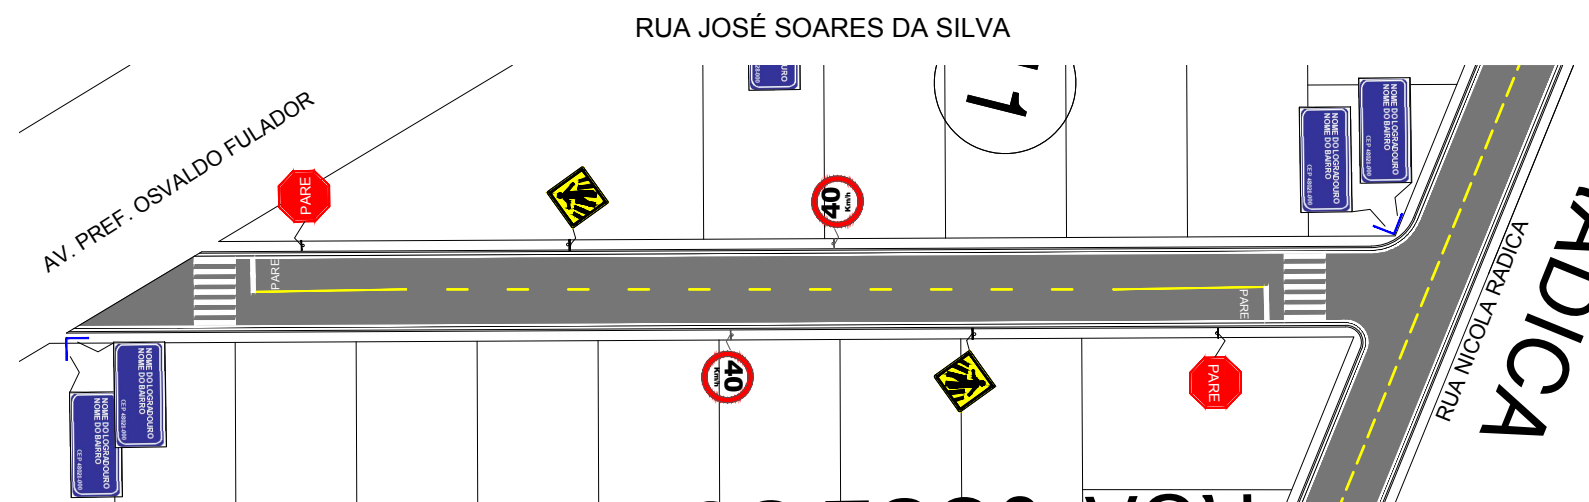

LEGENDA		ASSUNTO: MAPA DE LOCALIZAÇÃO			ASSOCIAÇÃO MATO-GROSSENSE DOS MUNICÍPIOS Coordenação de Projetos Adm. Neurilan Fraga	
 Trechos a serem sinalizados <i>*As coordenadas encontram-se em planilha anexa.</i>	LOCAL DO ARQUIVO: GEOMETRICO.DWG	AUTOR DO PROJETO: Jonny Willian J. Rocha Engenheiro Civil CREA- 120823434-0			OBRA: INFRA-ESTRUTURA - PAVIMENTAÇÃO ASFÁLTICA	
	DATA DE ENTREGA: 01/09/2016				PROPRIETÁRIO/ CNPJ: SÃO PEDRO DA CIPA - 37.464.948/0001-08	
ESCALA: SEM ESCALA	ART: 000000-0	REVISÃO: 1º - 01/09/2016	DESENHO: DOUGLAS RENATO N RIBEIRO.	ENDEREÇO: RUA JOSÉ SOARES DA SILVA RUA MATO GROSSO TRECHO 01		FOLHA Nº SIN-08

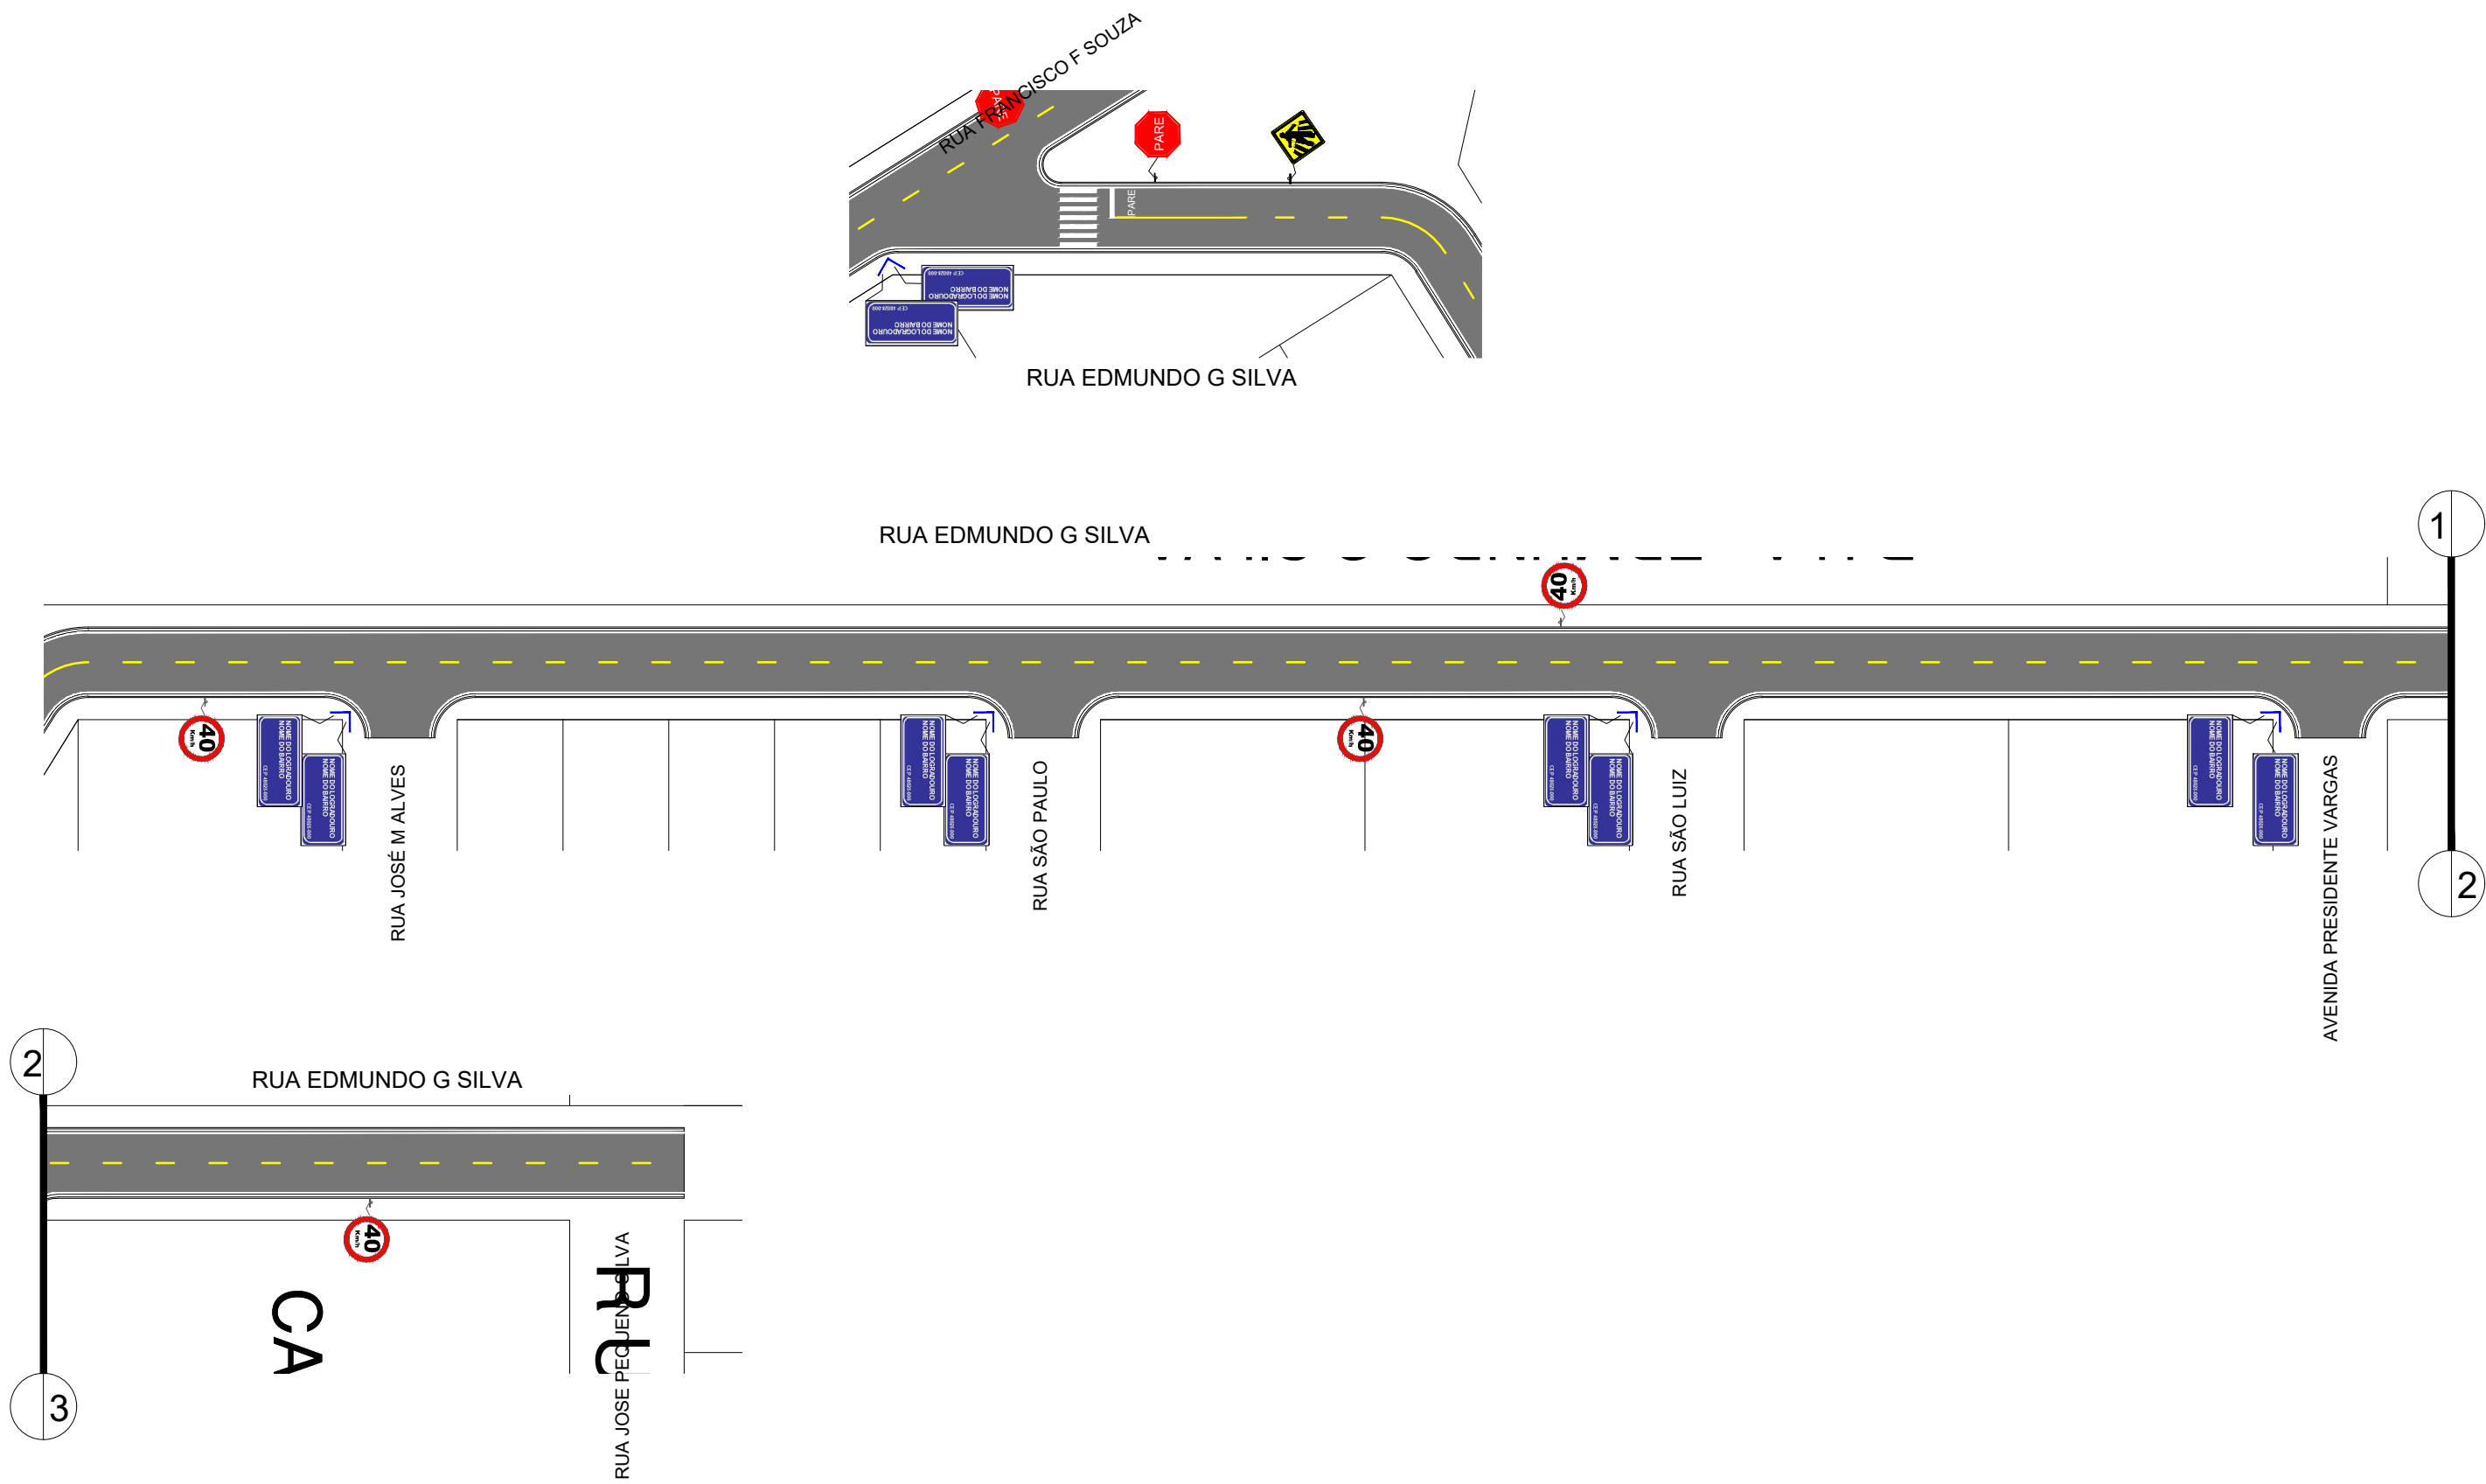


LEGENDA		ASSUNTO: MAPA DE LOCALIZAÇÃO			ASSOCIAÇÃO MATO-GROSSENSE DOS MUNICÍPIOS Coordenação de Projetos Adm. Neurilan Fraga	
 Trechos a serem sinalizados <i>*As coordenadas encontram-se em planilha anexa.</i>	LOCAL DO ARQUIVO: GEOMETRICO.DWG	AUTOR DO PROJETO: Jonny Willian J. Rocha Engenheiro Civil CREA- 120823434-0			OBRA:	INFRA-ESTRUTURA - PAVIMENTAÇÃO ASFÁLTICA
	DATA DE ENTREGA: 01/09/2016				PROPRIETÁRIO/ CNPJ:	SÃO PEDRO DA CIPA - 37.464.948/0001-08
ESCALA: SEM ESCALA	ART: 000000-0	REVISÃO: 1º - 01/09/2016	DESENHO: DOUGLAS RENATO N RIBEIRO.		ENDEREÇO:	RUA EDMUNDO G SILVA

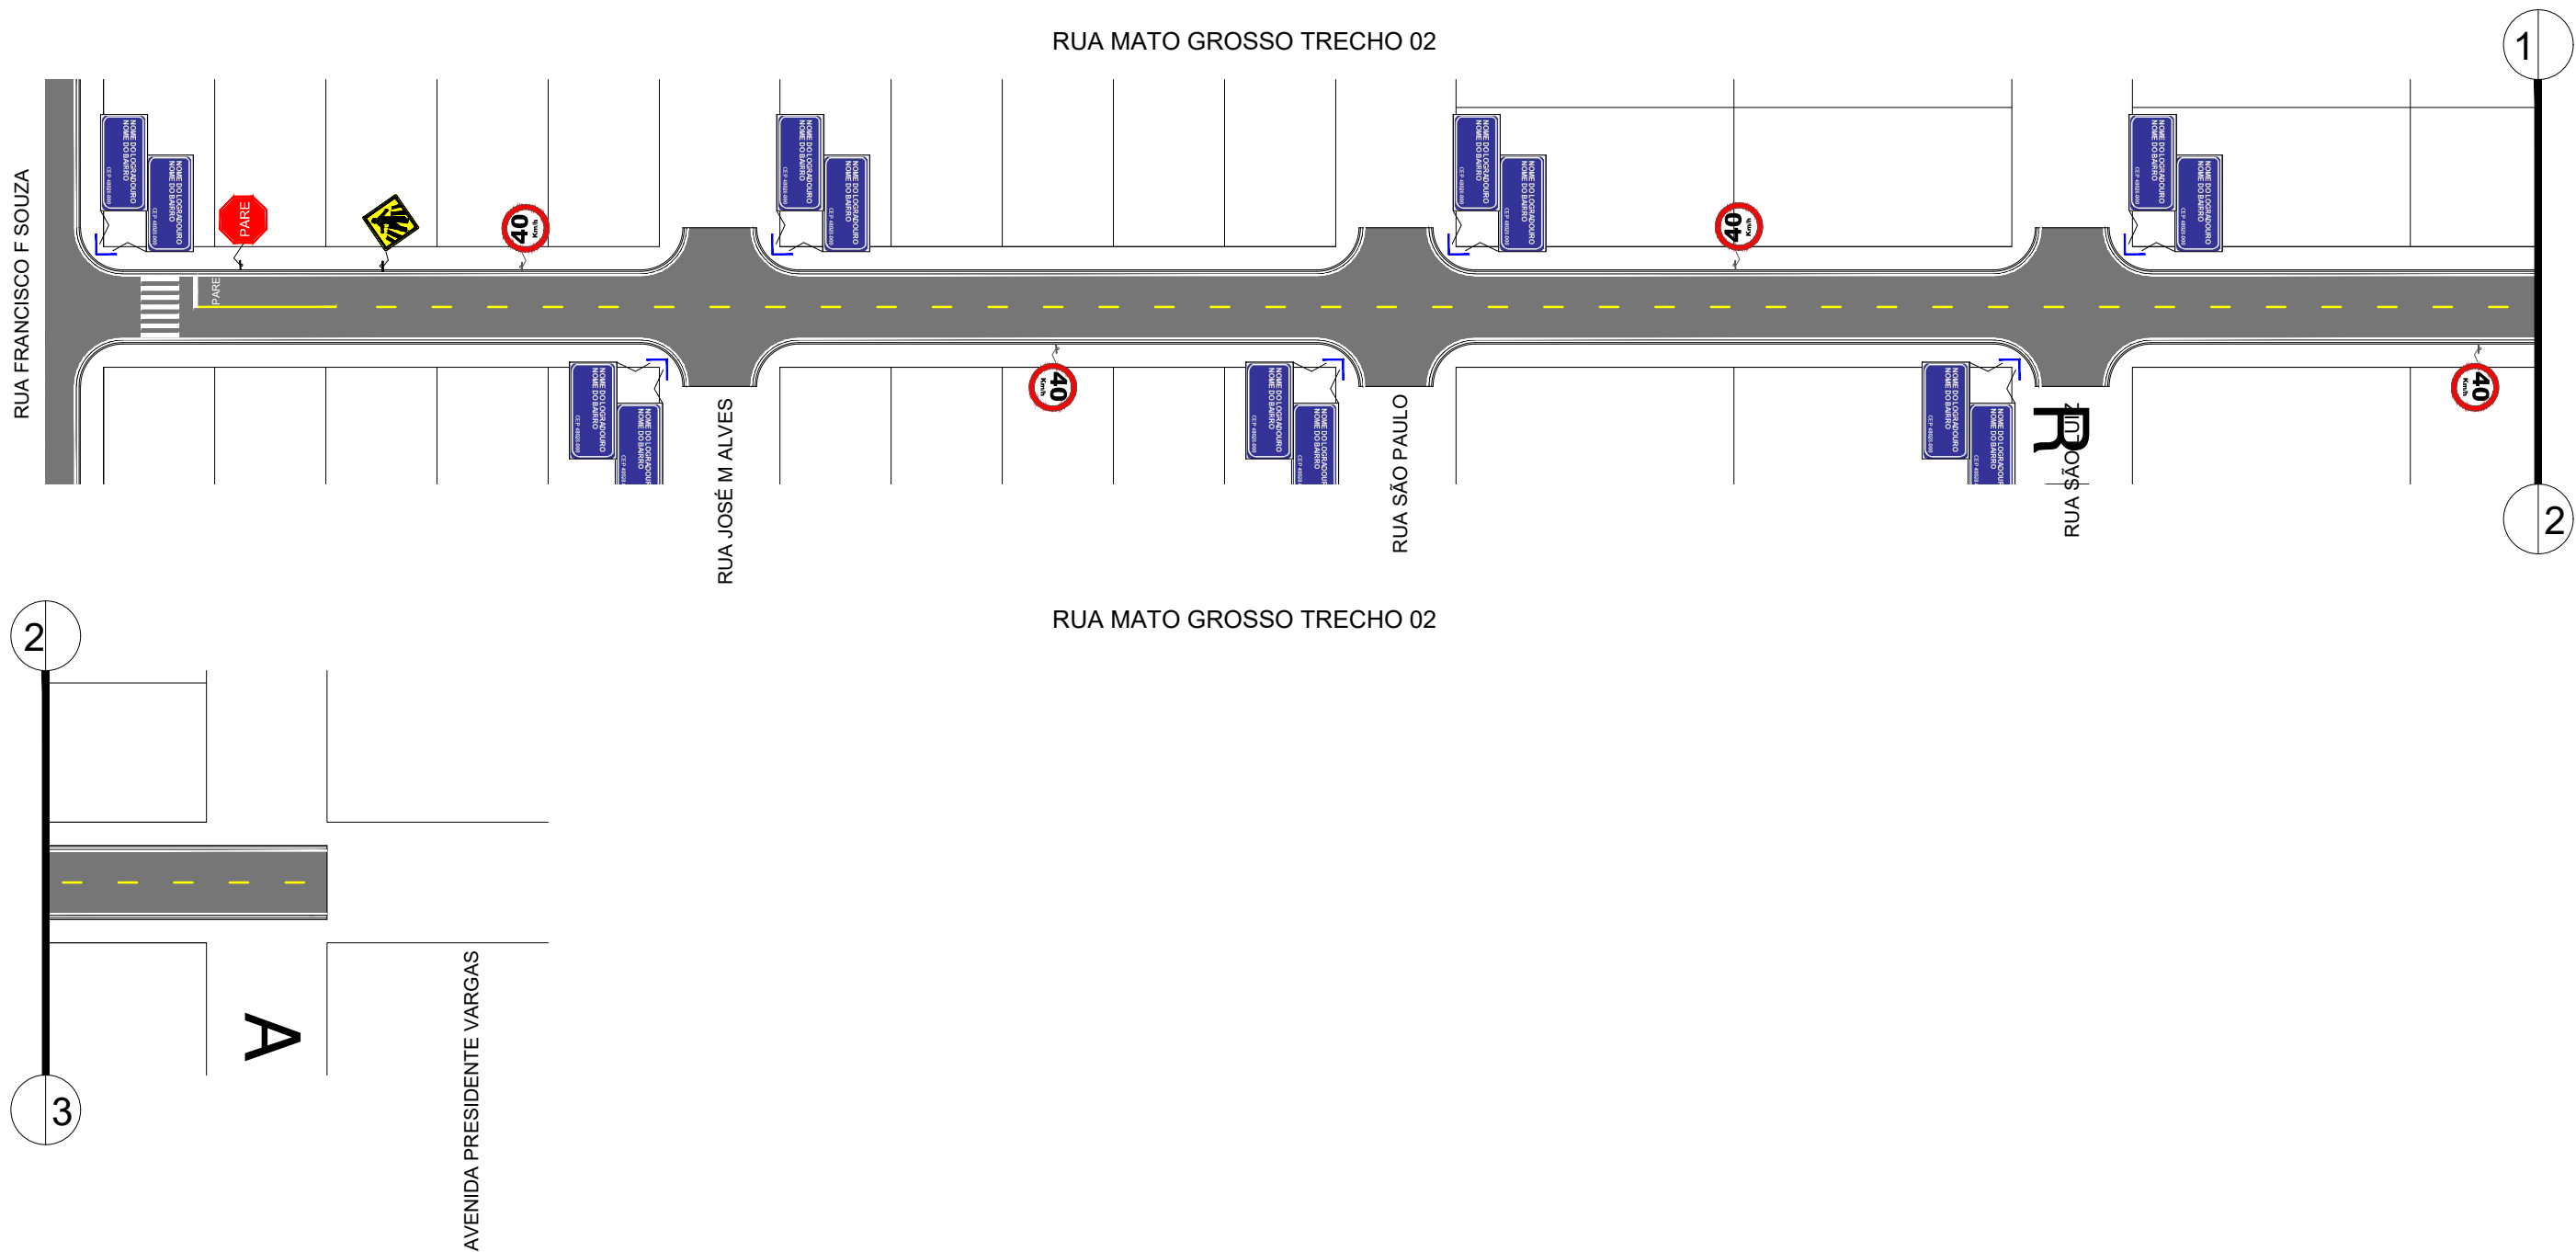


LEGENDA		ASSUNTO: MAPA DE LOCALIZAÇÃO		 SITE: www.amm.org.br E-MAIL: centraldeprojetosamm@gmail.com	ASSOCIAÇÃO MATO-GROSSENSE DOS MUNICÍPIOS Coordenação de Projetos Adm. Neurilan Fraga	
Trechos a serem sinalizados <i>*As coordenadas encontram-se em planilha anexa.</i>	LOCAL DO ARQUIVO: GEOMETRICO.DWG	AUTOR DO PROJETO: Jonny Willian J. Rocha Engenheiro Civil CREA- 120823434-0				
	DATA DE ENTREGA: 01/09/2016					
ESCALA: SEM ESCALA	ART: 000000-0	REVISÃO: 1º - 01/09/2016	DESENHO: DOUGLAS RENATO N RIBEIRO.		OBRA:	INFRA-ESTRUTURA - PAVIMENTAÇÃO ASFÁLTICA
				PROPRIETÁRIO/ CNPJ:	SÃO PEDRO DA CIPA - 37.464.948/0001-08	FOLHA Nº SIN-09
				ENDEREÇO:	RUA MATO GROSSO TRECHO 02	

Faixa de Pedestres

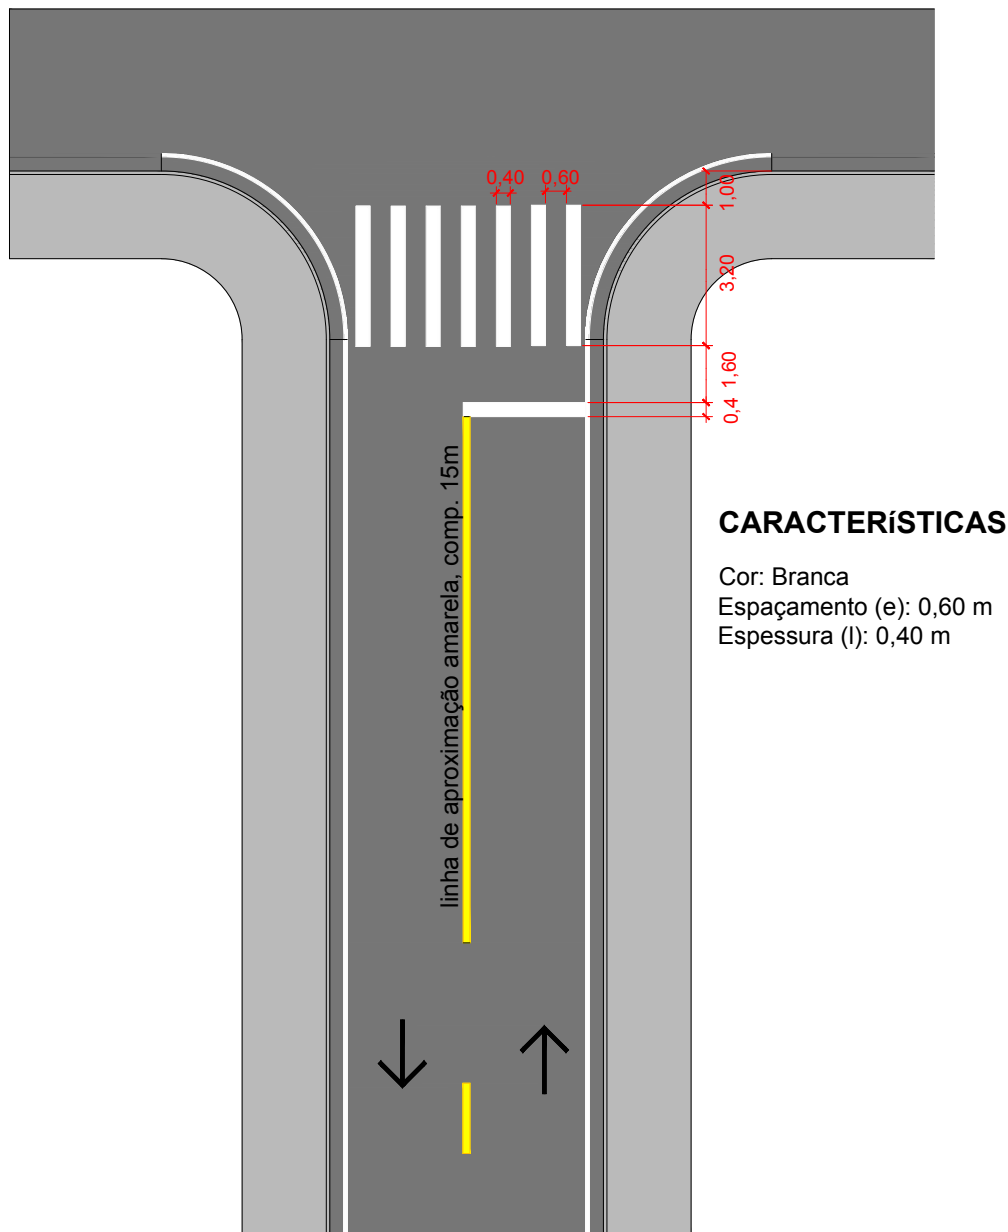

Faixa de Pedestre

 


CARACTERÍSTICAS

Cor: Branco

LEGENDA		ASSUNTO: SINALIZAÇÃO HORIZONTAL - FAIXA DE TRAVESSIA DE PEDESTRES		 SITE: www.amm.org.br E-MAIL: centraldeprojetosamm@gmail.com  INSTITUTO ASSISTENCIAL DE DESENVOLVIMENTO	ASSOCIAÇÃO MATO-GROSSENSE DOS MUNICÍPIOS Coordenação de Projetos Adm. Neurilan Fraga	
		LOCAL DO ARQUIVO: GEOMETRICO.DWG	AUTOR DO PROJETO: Jonny Willian J. Rocha Engenheiro Civil CREA- 120823434-0		OBRA:	INFRA-ESTRUTURA - PAVIMENTAÇÃO ASFÁLTICA
		DATA DE ENTREGA: 01/09/2016			PROPRIETÁRIO/ CNPJ:	SÃO PEDRO DA CIPA - 37.464.948/0001-08
ESCALA: SEM ESCALA	ART: 000000-0	REVISÃO: 1º - 01/09/2016	DESENHO: DOUGLAS RENATO N RIBEIRO.		ENDEREÇO:	SÃO PEDRO DA CIPA - RUAS DIVERSAS

Legenda PARE, Linha de Retenção e Linha de Aproximação

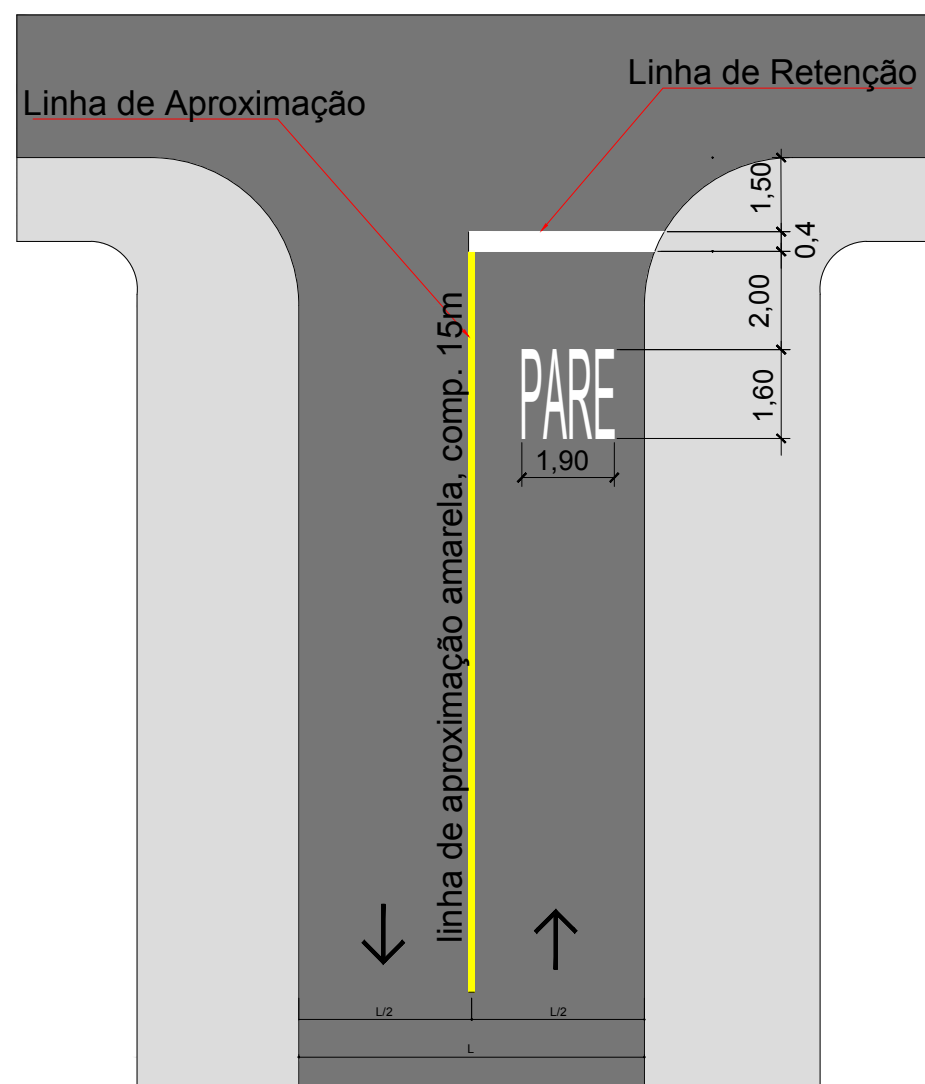

CARACTERÍSTICAS


Legenda PARE

Cor: Branco
Altura (a): 1,60 m
Largura (b): 1,90 m

Linha de Retenção

Cor: Branco
Espessura: 0,40 m
Largura: Variável


Linha Simples Seccionada (LFO-2) (sentidos opostos)

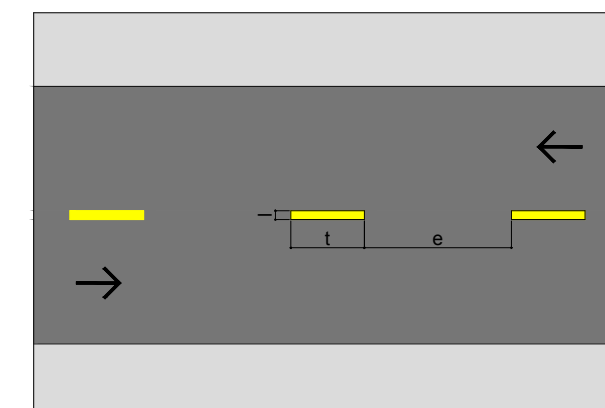


CARACTERÍSTICAS

Cor: Amarelo
Traço (t): 2,00 m
Espaçamento (e): 4,00 m
Espessura (l): 0,10 m
Cadência (t:e): 1:2

Linha de Bordo (LBO) Duas faixas em cada rua indicada

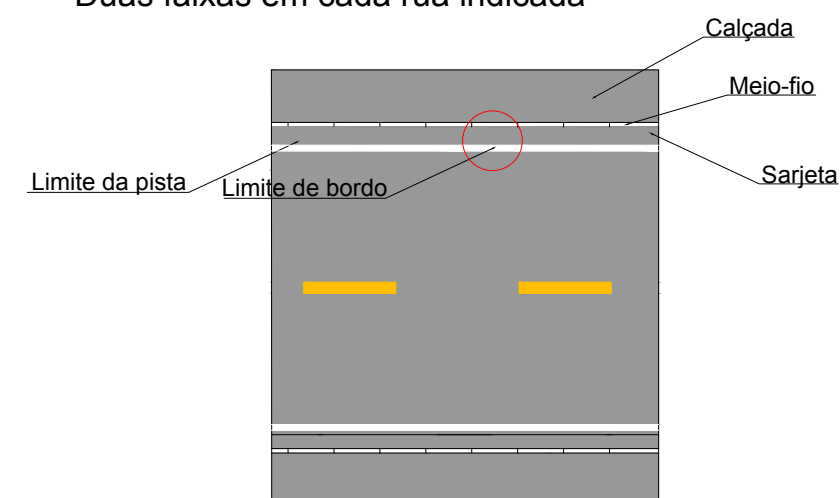


LEGENDA		ASSUNTO: SINALIZAÇÃO HORIZONTAL - LINHA DE RETENÇÃO, LINHA DE APROXIMAÇÃO, LEGENDA PARE, LINHA SIMPLES SECCIONADA E LINHA DE BORDO		 ASSOCIAÇÃO MATO-GROSSENSE DOS MUNICÍPIOS Coordenação de Projetos Adm. Neurilan Fraga	ASSOCIAÇÃO MATO-GROSSENSE DOS MUNICÍPIOS Coordenação de Projetos Adm. Neurilan Fraga		
		LOCAL DO ARQUIVO: GEOMETRICO.DWG	AUTOR DO PROJETO: Jonny Willian J. Rocha Engenheiro Civil CREA- 120823434-0		OBRA:	INFRA-ESTRUTURA - PAVIMENTAÇÃO ASFÁLTICA	
		DATA DE ENTREGA: 01/09/2016			PROPRIETÁRIO/ CNPJ:	SÃO PEDRO DA CIPA - 37.464.948/0001-08	
ESCALA: SEM ESCALA	ART: 000000-0	REVISÃO: 1º - 01/09/2016	DESENHO: DOUGLAS RENATO N RIBEIRO.	 INSTITUTO ASSISTENCIAL DE DESENVOLVIMENTO	ENDEREÇO:	SÃO PEDRO DA CIPA - RUAS DIVERSAS	FOLHA Nº SIN-12

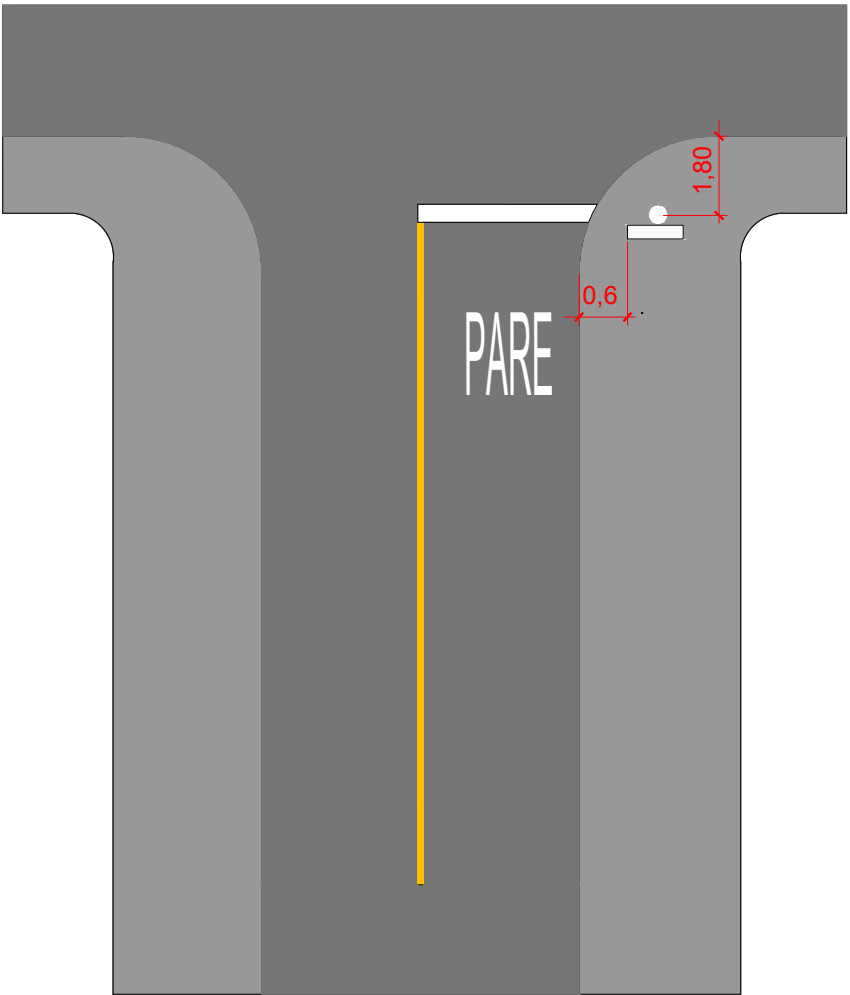

R-1 Parada Obrigatória





- CORES**
Fundo: Vermelho Refletivo
Orla Interna: Branco Refletivo
Orla Externa: Vermelho Refletivo
Letras: Branco Refletivo
Verso: Preto Fosco
- DIMENSÕES**
Lado: 350 mm
Orla Interna: 20 mm
Orla Externa: 10 mm
Altura da Letra: 101 mm

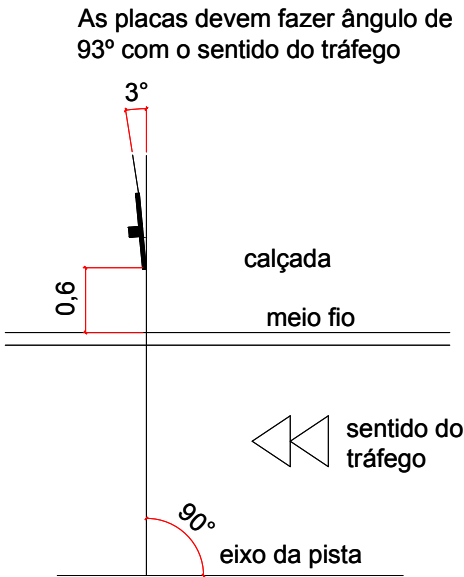

PLANTA DE TOPO

Fundação das Placas Verticais

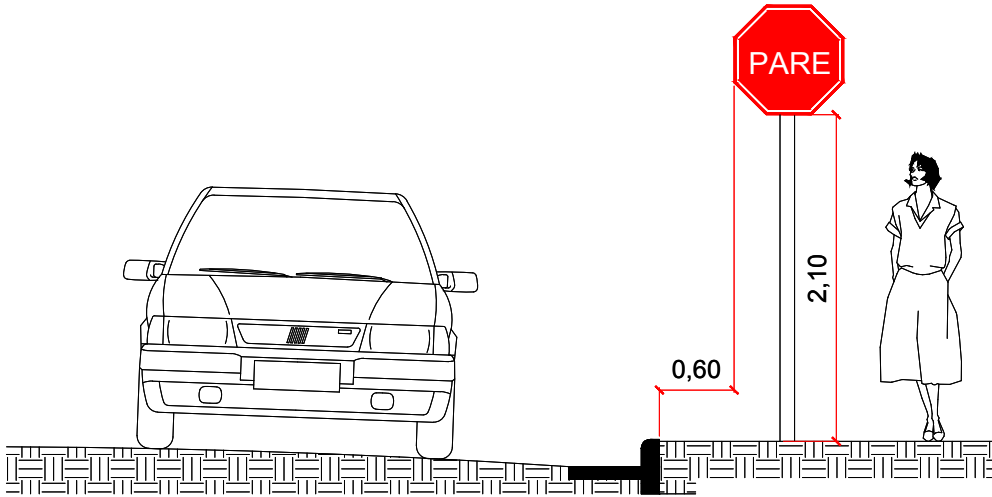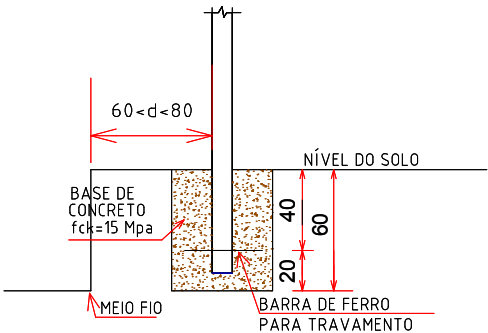


VISTA FRONTAL

LEGENDA		ASSUNTO: SINALIZAÇÃO VERTICAL - PLACA R-1 (PARADA OBRIGATÓRIA)			ASSOCIAÇÃO MATO-GROSSENSE DOS MUNICÍPIOS Coordenação de Projetos Adm. Neurilan Fraga		
		LOCAL DO ARQUIVO: GEOMETRICO.DWG	AUTOR DO PROJETO: Jonny Willian J. Rocha Engenheiro Civil CREA- 120823434-0		OBRA:	INFRA-ESTRUTURA - PAVIMENTAÇÃO ASFÁLTICA	
		DATA DE ENTREGA: 01/09/2016			PROPRIETÁRIO/ CNPJ:	SÃO PEDRO DA CIPA - 37.464.948/0001-08	
ESCALA: SEM ESCALA	ART: 000000-0	REVISÃO: 1º - 01/09/2016	DESENHO: DOUGLAS RENATO N RIBEIRO.		ENDEREÇO:	SÃO PEDRO DA CIPA - RUAS DIVERSAS	FOLHA Nº SIN-13

R-19 Velocidade Máxima Permitida





- CORES**
Fundo: Branco Refletivo
Orla: Vermelho Refletivo
Algarismo: Preto
Legenda: Preta
Verso: Preto Fosco
- DIMENSÕES**
Diâmetro: 500 mm
Orla: 50 mm
Algarismo (40): 200 mm
Letra (Km/h): 44 mm

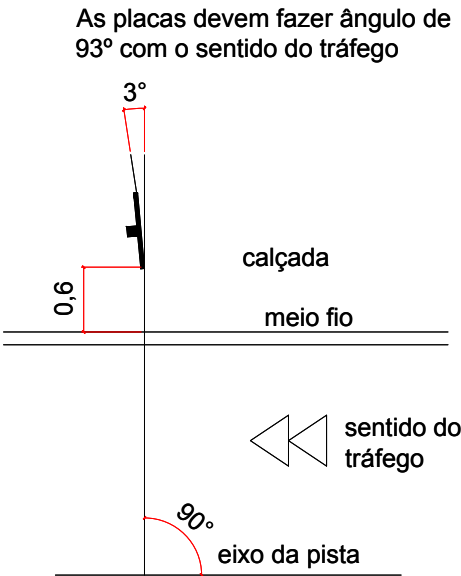

PLANTA DE TOPO

Fundação das Placas Verticais

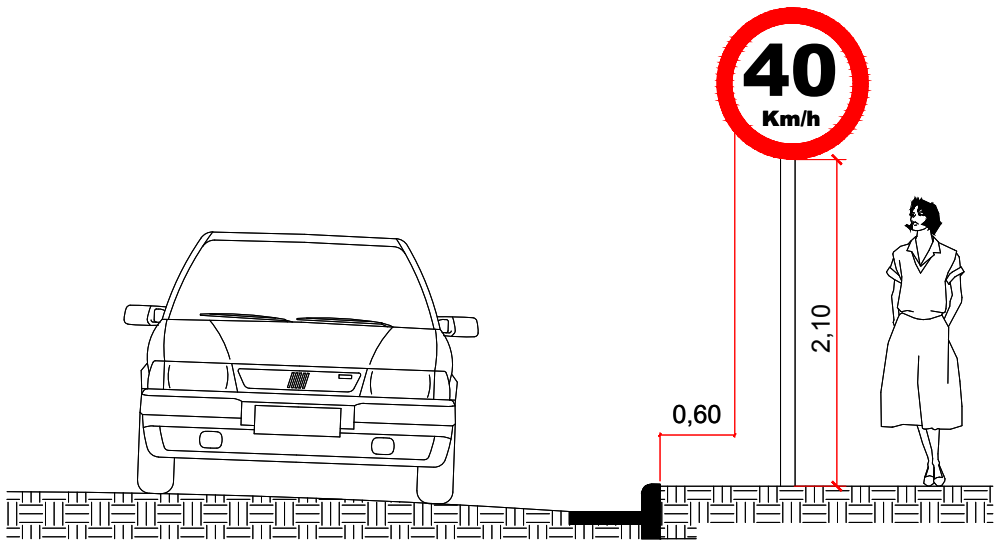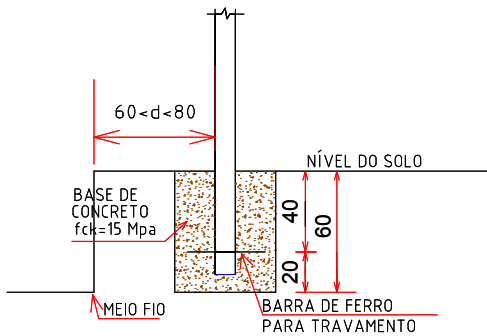

VISTA FRONTAL

LEGENDA		ASSUNTO: PLACA R-19 (VELOCIDADE MÁXIMA PERMITIDA)			ASSOCIAÇÃO MATO-GROSSENSE DOS MUNICÍPIOS Coordenação de Projetos Adm. Neurilan Fraga	
		LOCAL DO ARQUIVO: GEOMETRICO.DWG	AUTOR DO PROJETO: Jonny Willian J. Rocha Engenheiro Civil CREA- 120823434-0		OBRA:	INFRA-ESTRUTURA - PAVIMENTAÇÃO ASFÁLTICA
		DATA DE ENTREGA: 01/09/2016			PROPRIETÁRIO/ CNPJ:	SÃO PEDRO DA CIPA - 37.464.948/0001-08
ESCALA: SEM ESCALA	ART: 000000-0	REVISÃO: 1º - 01/09/2016	DESENHO: DOUGLAS RENATO N RIBEIRO.	ENDEREÇO: SÃO PEDRO DA CIPA - RUAS DIVERSAS		FOLHA Nº SIN-14

A-32b Passagem Sinalizada de Pedestres




CORES

Fundo: Amarelo
Orla Externa: Amarelo
Orla Interna: Preto
Símbolo: Preto
Verso: Preto Fosco


DIMENSÕES

Lado: 450 mm
Orla Interna: 18 mm
Orla Externa: 09 mm


Fundação das Placas Verticais

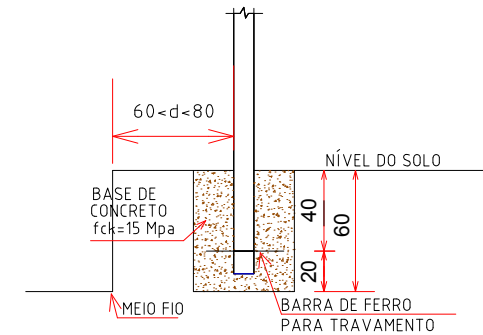

As placas devem fazer ângulo de 93° com o sentido do tráfego

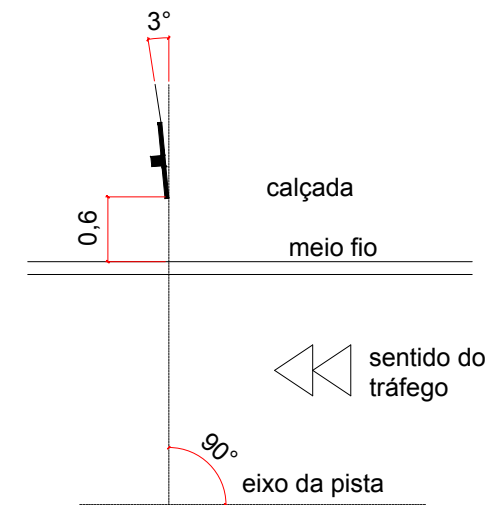

PLANTA DE TOPO

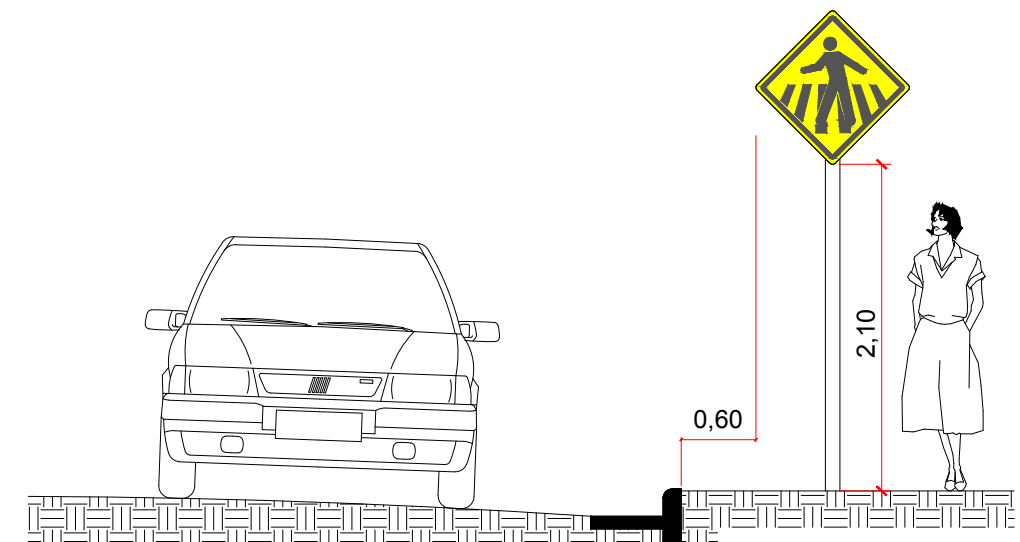

VISTA FRONTAL

LEGENDA		ASSUNTO: PLACA A-32b (PASSAGEM SINALIZADA DE PEDESTRES)			ASSOCIAÇÃO MATO-GROSSENSE DOS MUNICÍPIOS Coordenação de Projetos Adm. Neurilan Fraga		
		LOCAL DO ARQUIVO: GEOMETRICO.DWG	AUTOR DO PROJETO: Jonny Willian J. Rocha Engenheiro Civil CREA- 120823434-0		OBRA:	INFRA-ESTRUTURA - PAVIMENTAÇÃO ASFÁLTICA	
		DATA DE ENTREGA: 01/09/2016			PROPRIETÁRIO/ CNPJ:	SÃO PEDRO DA CIPA - 37.464.948/0001-08	
ESCALA: SEM ESCALA	ART: 000000-0	REVISÃO: 1º - 01/09/2016	DESENHO: DOUGLAS RENATO N RIBEIRO.		ENDEREÇO:	SÃO PEDRO DA CIPA - RUAS DIVERSAS	FOLHA Nº SIN-15



Número do CEP deverá ser
fornecido pela Prefeitura

PLACA DE IDENTIFICAÇÃO VIARIA

PERSPECTIVA DA PLACA

LEGENDA		ASSUNTO: SINALIZAÇÃO VERTICAL - PLACA DE IDENTIFICAÇÃO DE RUAS			ASSOCIAÇÃO MATO-GROSSENSE DOS MUNICÍPIOS Coordenação de Projetos Adm. Neurilan Fraga	
		LOCAL DO ARQUIVO: GEOMETRICO.DWG	AUTOR DO PROJETO: Jonny Willian J. Rocha Engenheiro Civil CREA- 120823434-0		OBRA:	INFRA-ESTRUTURA - PAVIMENTAÇÃO ASFÁLTICA
		DATA DE ENTREGA: 01/09/2016			PROPRIETÁRIO/ CNPJ:	SÃO PEDRO DA CIPA - 37.464.948/0001-08
ESCALA: SEM ESCALA	ART: 000000-0	REVISÃO: 1º - 01/09/2016	DESENHO: DOUGLAS RENATO N RIBEIRO.		ENDEREÇO:	SÃO PEDRO DA CIPA - RUAS DIVERSAS