


Localização da viga de embasamento (bancos I e II)
escala 1:100

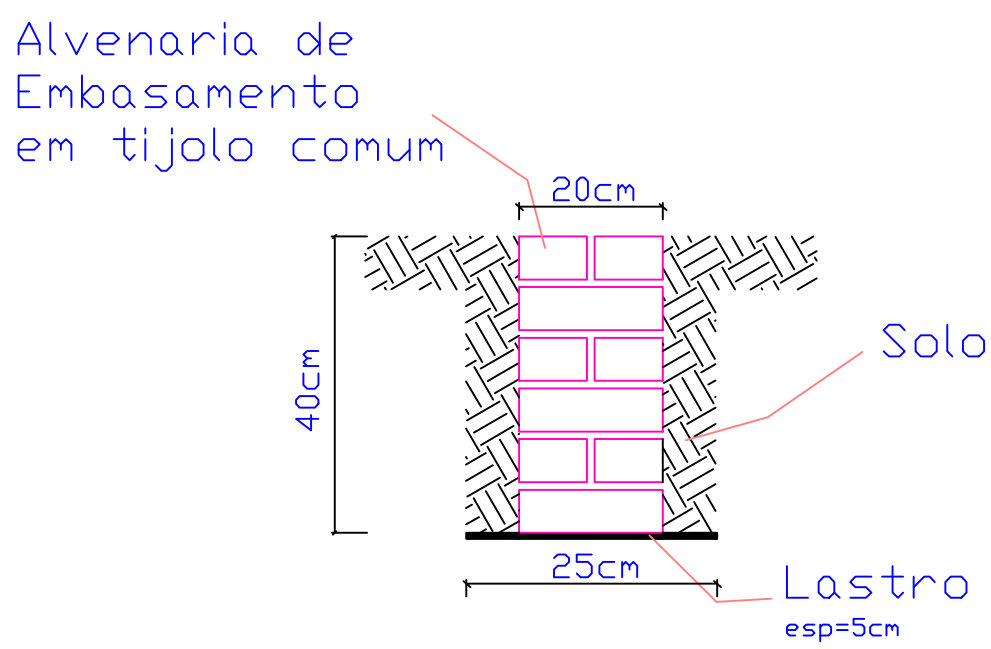

Detalhe Alvenaria de Embasamento
Sem escala

CARIMBO DE APROVAÇÃO

PREFEITURA MUNICIPAL DE
SÃO PEDRO DA CIPA - MT
SETOR DE ENGENHARIA

PROJETO APROVADO Nº: 001/2016
Data de Protocolo: 05/07/2016
Data de Aprovação: 05/07/2016

Camila Doss

Engenheira Civil

CREA-MT 048507

ASSOCIAÇÃO MATO-GROSSENSE DOS MUNICÍPIOS
COORDENAÇÃO TÉCNICA E DE PROJETOS

AMM

ADM. NEURILAN FRAGA

Associação Mato-grossense dos Municípios

SITE: www.amm.org.br
E-MAIL: centraldeprojetosamm@gmail.com

IAAD

INSTITUTO ASSOCIACIONAL DE DESENVOLVIMENTO

TIPO DE OBRA:	INSTITUCIONAL	MODALIDADE:	CONSTRUÇÃO
OBRA:	CONSTRUÇÃO E REVITALIZAÇÃO DE PRAÇA PÚBLICA		
PROPRIETÁRIO/ CNPJ:	PREFEITURA MUNICIPAL DE SÃO PEDRO DA CIPA CNPJ: 37.464.948/0001-08		
ENDEREÇO:	AV. PRESIDENTE DUTRA, 575 - KM 204, SETOR INDUSTRIAL, CEP 78835-000, SÃO PEDRO DA CIPA - MT.		
AUTOR DO PROJETO: CREA/CAU:	ALEXANDRE GERALDO DA SILVA MORAES ENG. CIVIL CREA 120.168.367-2		
RESPONSÁVEL TÉCNICO P/ OBRA:	PROJETO DE ALVENARIA DE EMBASAMENTO		
ASSUNTO: ALVENARIA DE EMBASAMENTO			
LOCAL DO ARQUIVO: PROJETO: 2016	COORDENADAS GEOGRÁFICAS	QUADRO DE ÁREAS	EST FOLHA Nº 01 01
DATA DE ENTREGA: 20/07/2016			
REVISÃO: 001			
ESCALA: INDICADA			
ART: 000000-0	DESENHO: GABRIEL LEAO		