




1 PLANTA DE LAY OUT GERAL E NOMES  
1 : 250

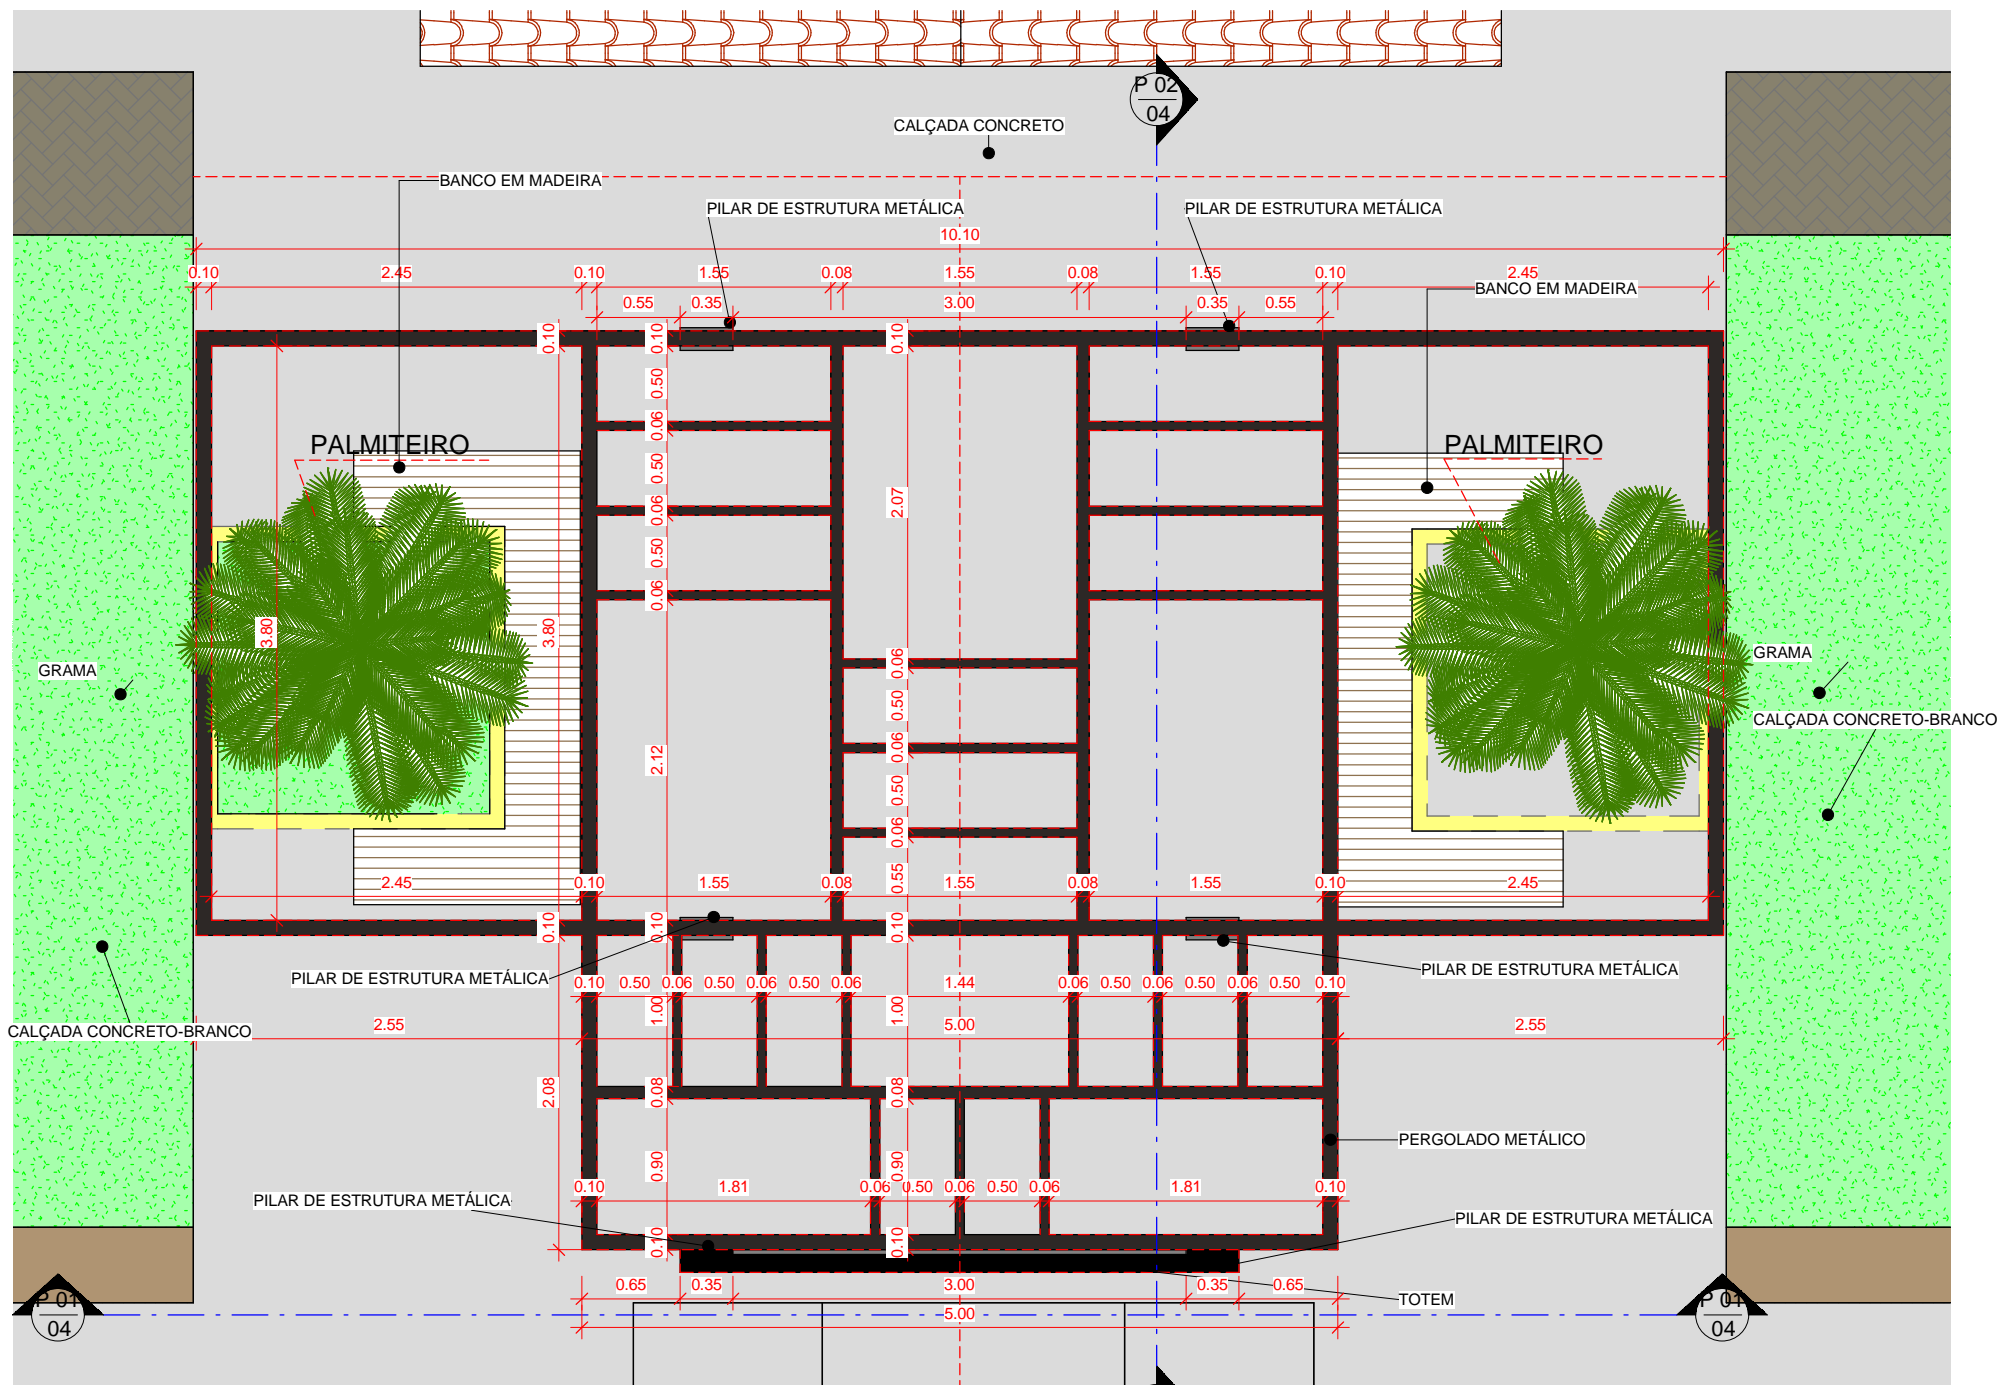

2 PLANTA BAIXA PERGOLADO  
1 : 50

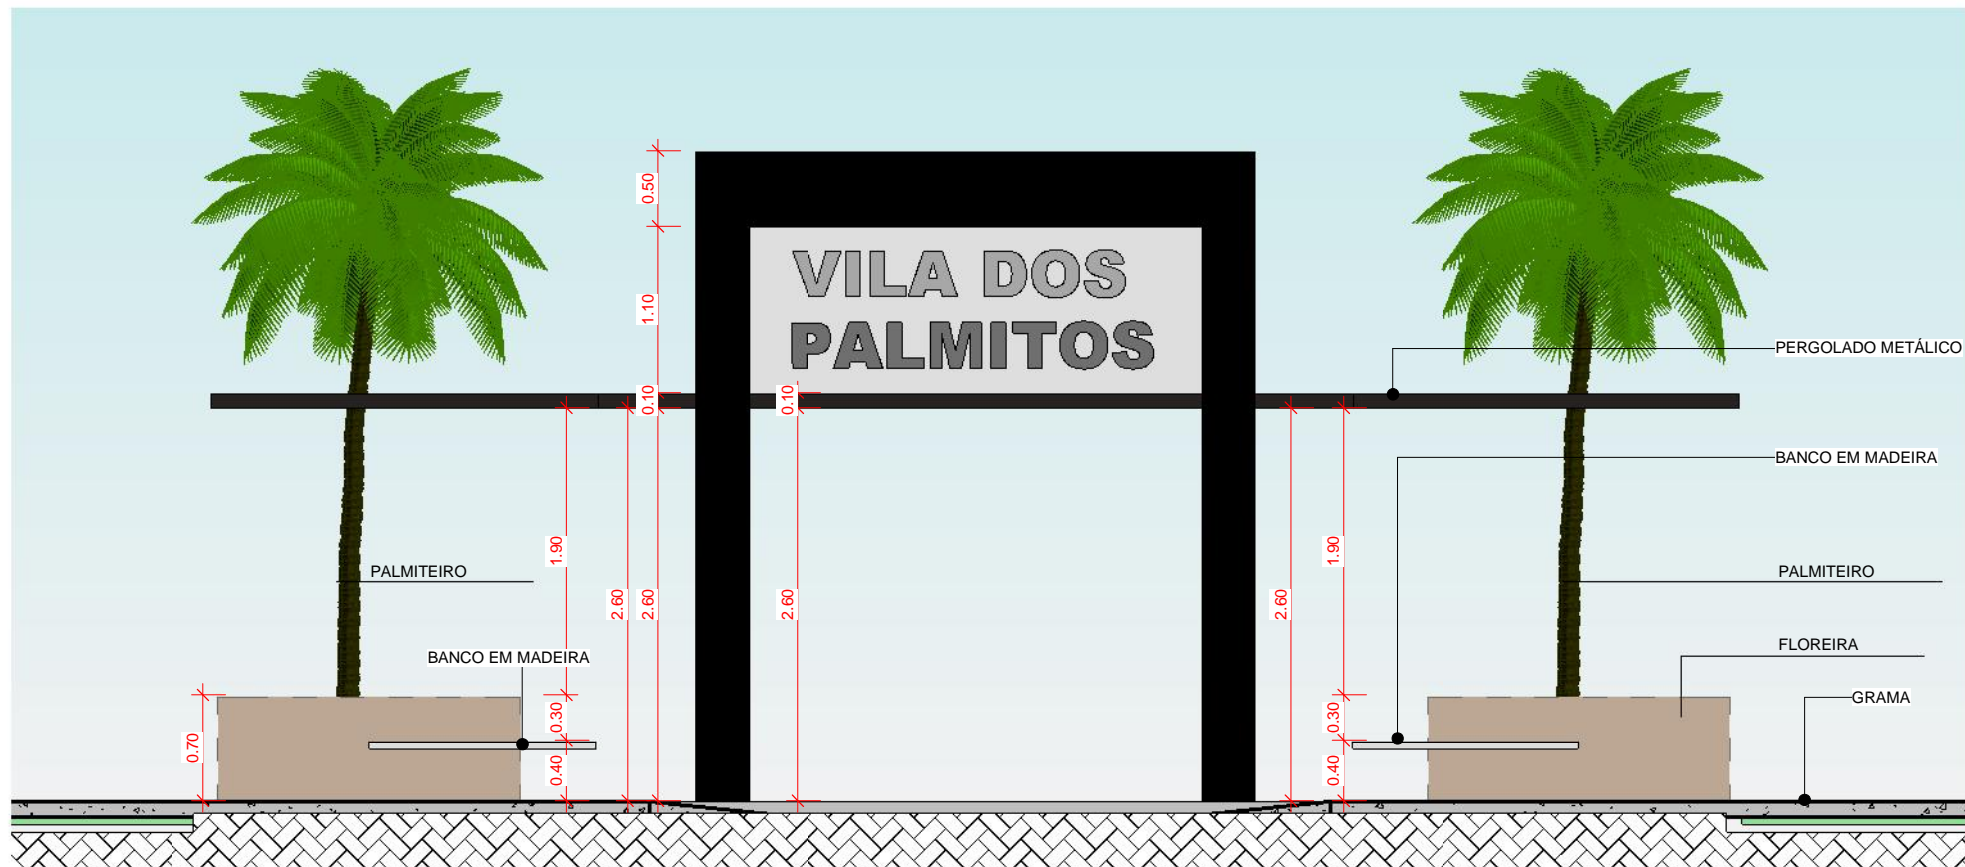

3 CORTE - P01  
1 : 50

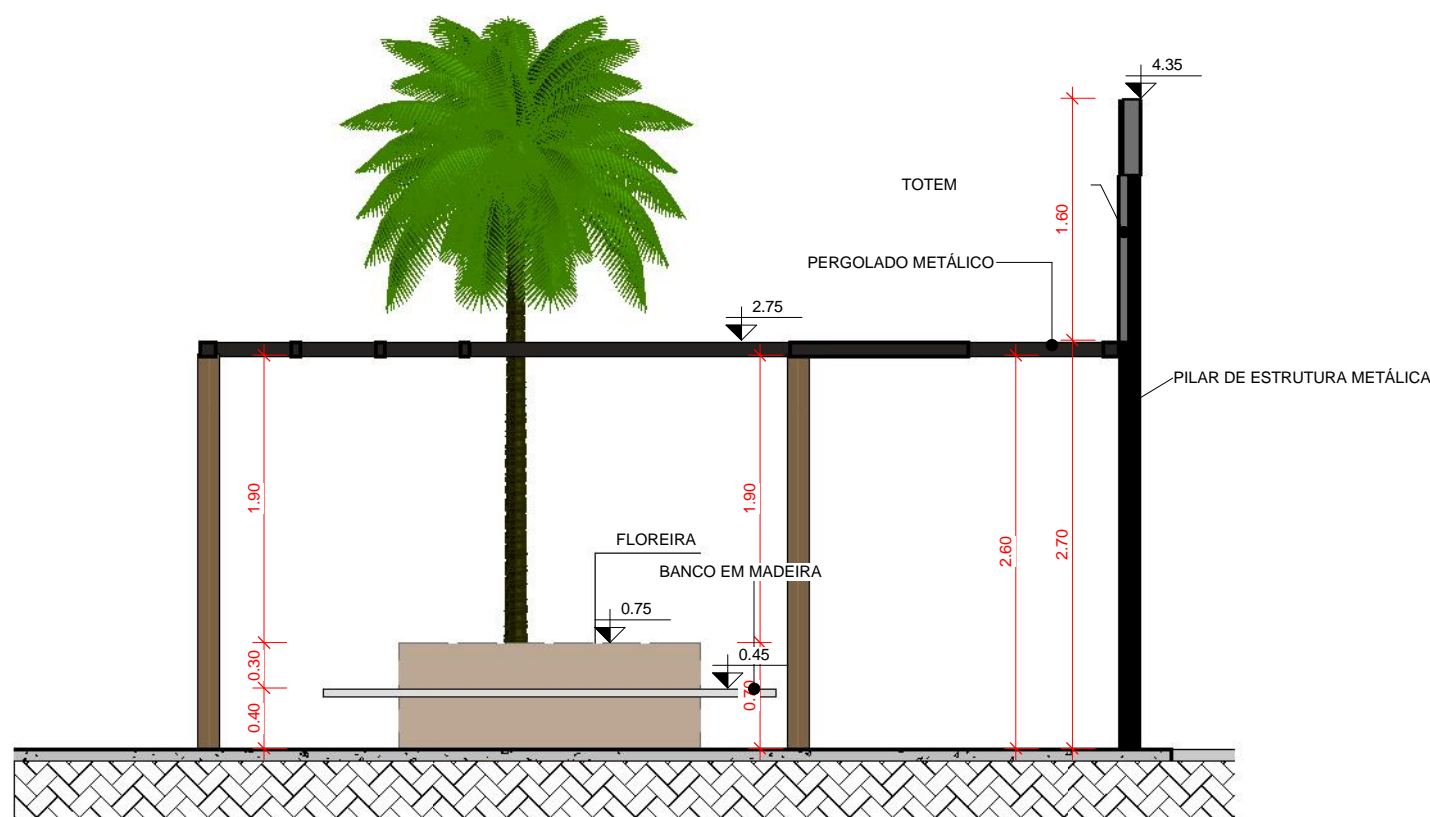

4 CORTE-P02  
1 : 50




OBS:  
01 - MEDIDAS DADAS EM METROS (m).  
02 - AS COTAS PREVALECEM SOBRE A ESCALA DO DESENHO.  
03 - EM CASO DE DÚVIDAS, CONSULTE O AUTOR DO PROJETO.  
04 - REPRODUÇÃO SOMENTE COM AUTORIZAÇÃO POR ESCRITO DO AUTOR DO PROJETO. LEI Nº. 9.610 - LEI DO DIREITO AUTENTAL.  
05 - AS IMAGENS CONTIDAS NESTE PROJETO ARQUITETÔNICO SÃO ILUSTRATIVAS PODENDO SOFRER PEQUENAS ALTERAÇÕES DURANTE A EXECUÇÃO.


CARIMBO DE APROVAÇÃO:

**ASSOCIAÇÃO MATO-GROSSENSE DOS MUNICÍPIOS**  
**COORDENAÇÃO TÉCNICA E DE PROJETOS**  
SITE: www.amm.org.br  
E-MAIL: centraldeprojetosamm@gmail.com  
**ADM. NEURILAN FRAGA**  
INSTITUTO ASSISTENCIAL DE DESENVOLVIMENTO

TIPO DE OBRA:	LAZER	MODALIDADE:	AMPLIAÇÃO E REVITALIZAÇÃO
OBRA:	CONSTRUÇÃO E REVITALIZAÇÃO DE PRAÇA PÚBLICA		
PROPRIETÁRIO/ CNPJ:	PREFEITURA DE SÃO PEDRO DA CIPA CNPJ: 37.464.948/0001-08		
ENDEREÇO:	AV PRESIDENTE DUTRA, S/Nº, KM 264, SETOR INDUSTRIAL, CEP: 78835-000, SÃO PEDRO DA CIPA/MT		
AUTOR DO PROJETO- CAU:	Nathacha de Carvalho Luiz Arquiteta e Urbanista e Engenheira de Segurança do Trabalho CAU/MT 338.7		
RESPONSÁVEL TÉCNICO P/ OBRA:	Gestão 2017-2018		
ASSUNTO:	PLANTA DE LAY OUT GERAL, VEGETAÇÃO, PERGOLADO ENTRADA, CORTES, VISTAS, LEGENDAS E QUADRO DE ÁREAS		

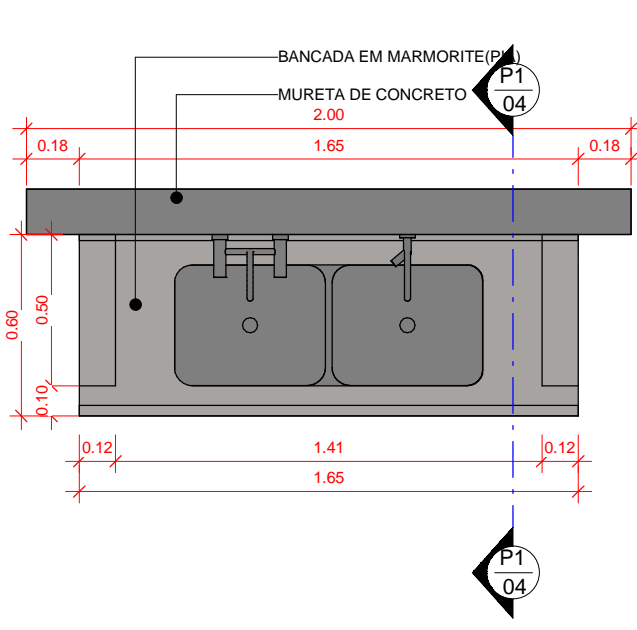

5 PIA- PLANTA BAIXA  
1 : 25

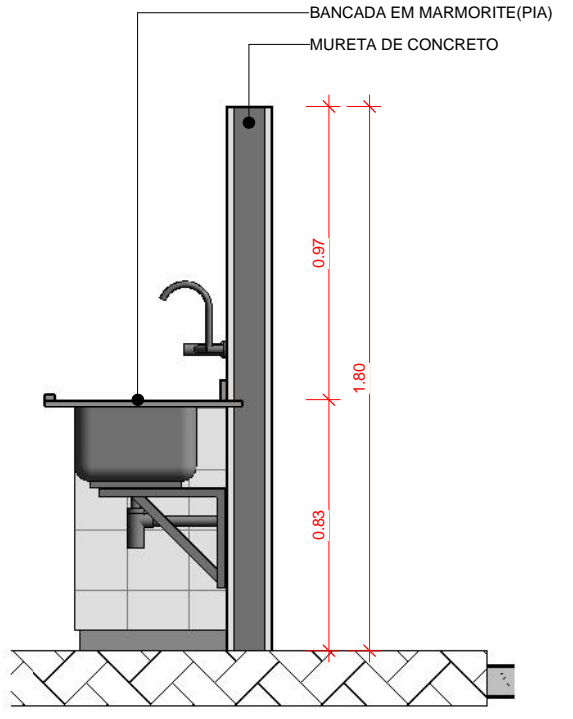

6 CORTE- P1  
1 : 25

QUADRO PLAYGROUND	
	GANGORRA 02 UN.
	BALANÇO 02 UN.
	GIRA GIRA OU CARROSSSEL 02 UN.
	MULTI- INFANTIL 01 UN.
	MOBILIÁRIO URBANO LIXEIRA SELETIVA 04 UN.

7 QUADRO EQUIPAM.ACADEMIA  
1 : 250

LEGENDA	
CALÇADA/PISO	CALÇADA/PISO
	CALÇADA CONCRETO SALMÃO (BROMÉLIA) A= 91,78m²
	CALÇADA CONCRETO VERDE (VERDE MARINA) A= 100,74m²
	PISO INTERTRAVADO BRANCO A= 153,15m²
	PISO TIPO MADEIRA (JACARANDÁ) A= 74,48m²
	GRAMA A= 916,84m²
	PISO TÁTIL DIRECIONAL - 6,50m²
	PISO TÁTIL ALERTA = 2,00m²

8 QUADRO LEGENDA-PISO  
1 : 250

VEGETAÇÃO	
	TAMAREIRA DAS CANÁRIAS 12UN.
	TAMAREIRA DE JARDIM 18UN.
	BROMÉLIA 12UN.
	IPÊ BRANCO 4UN.
	PALMEIRO 2UN.

9 QUADRO LEGENDA- VEGETAÇÃO  
1 : 250