


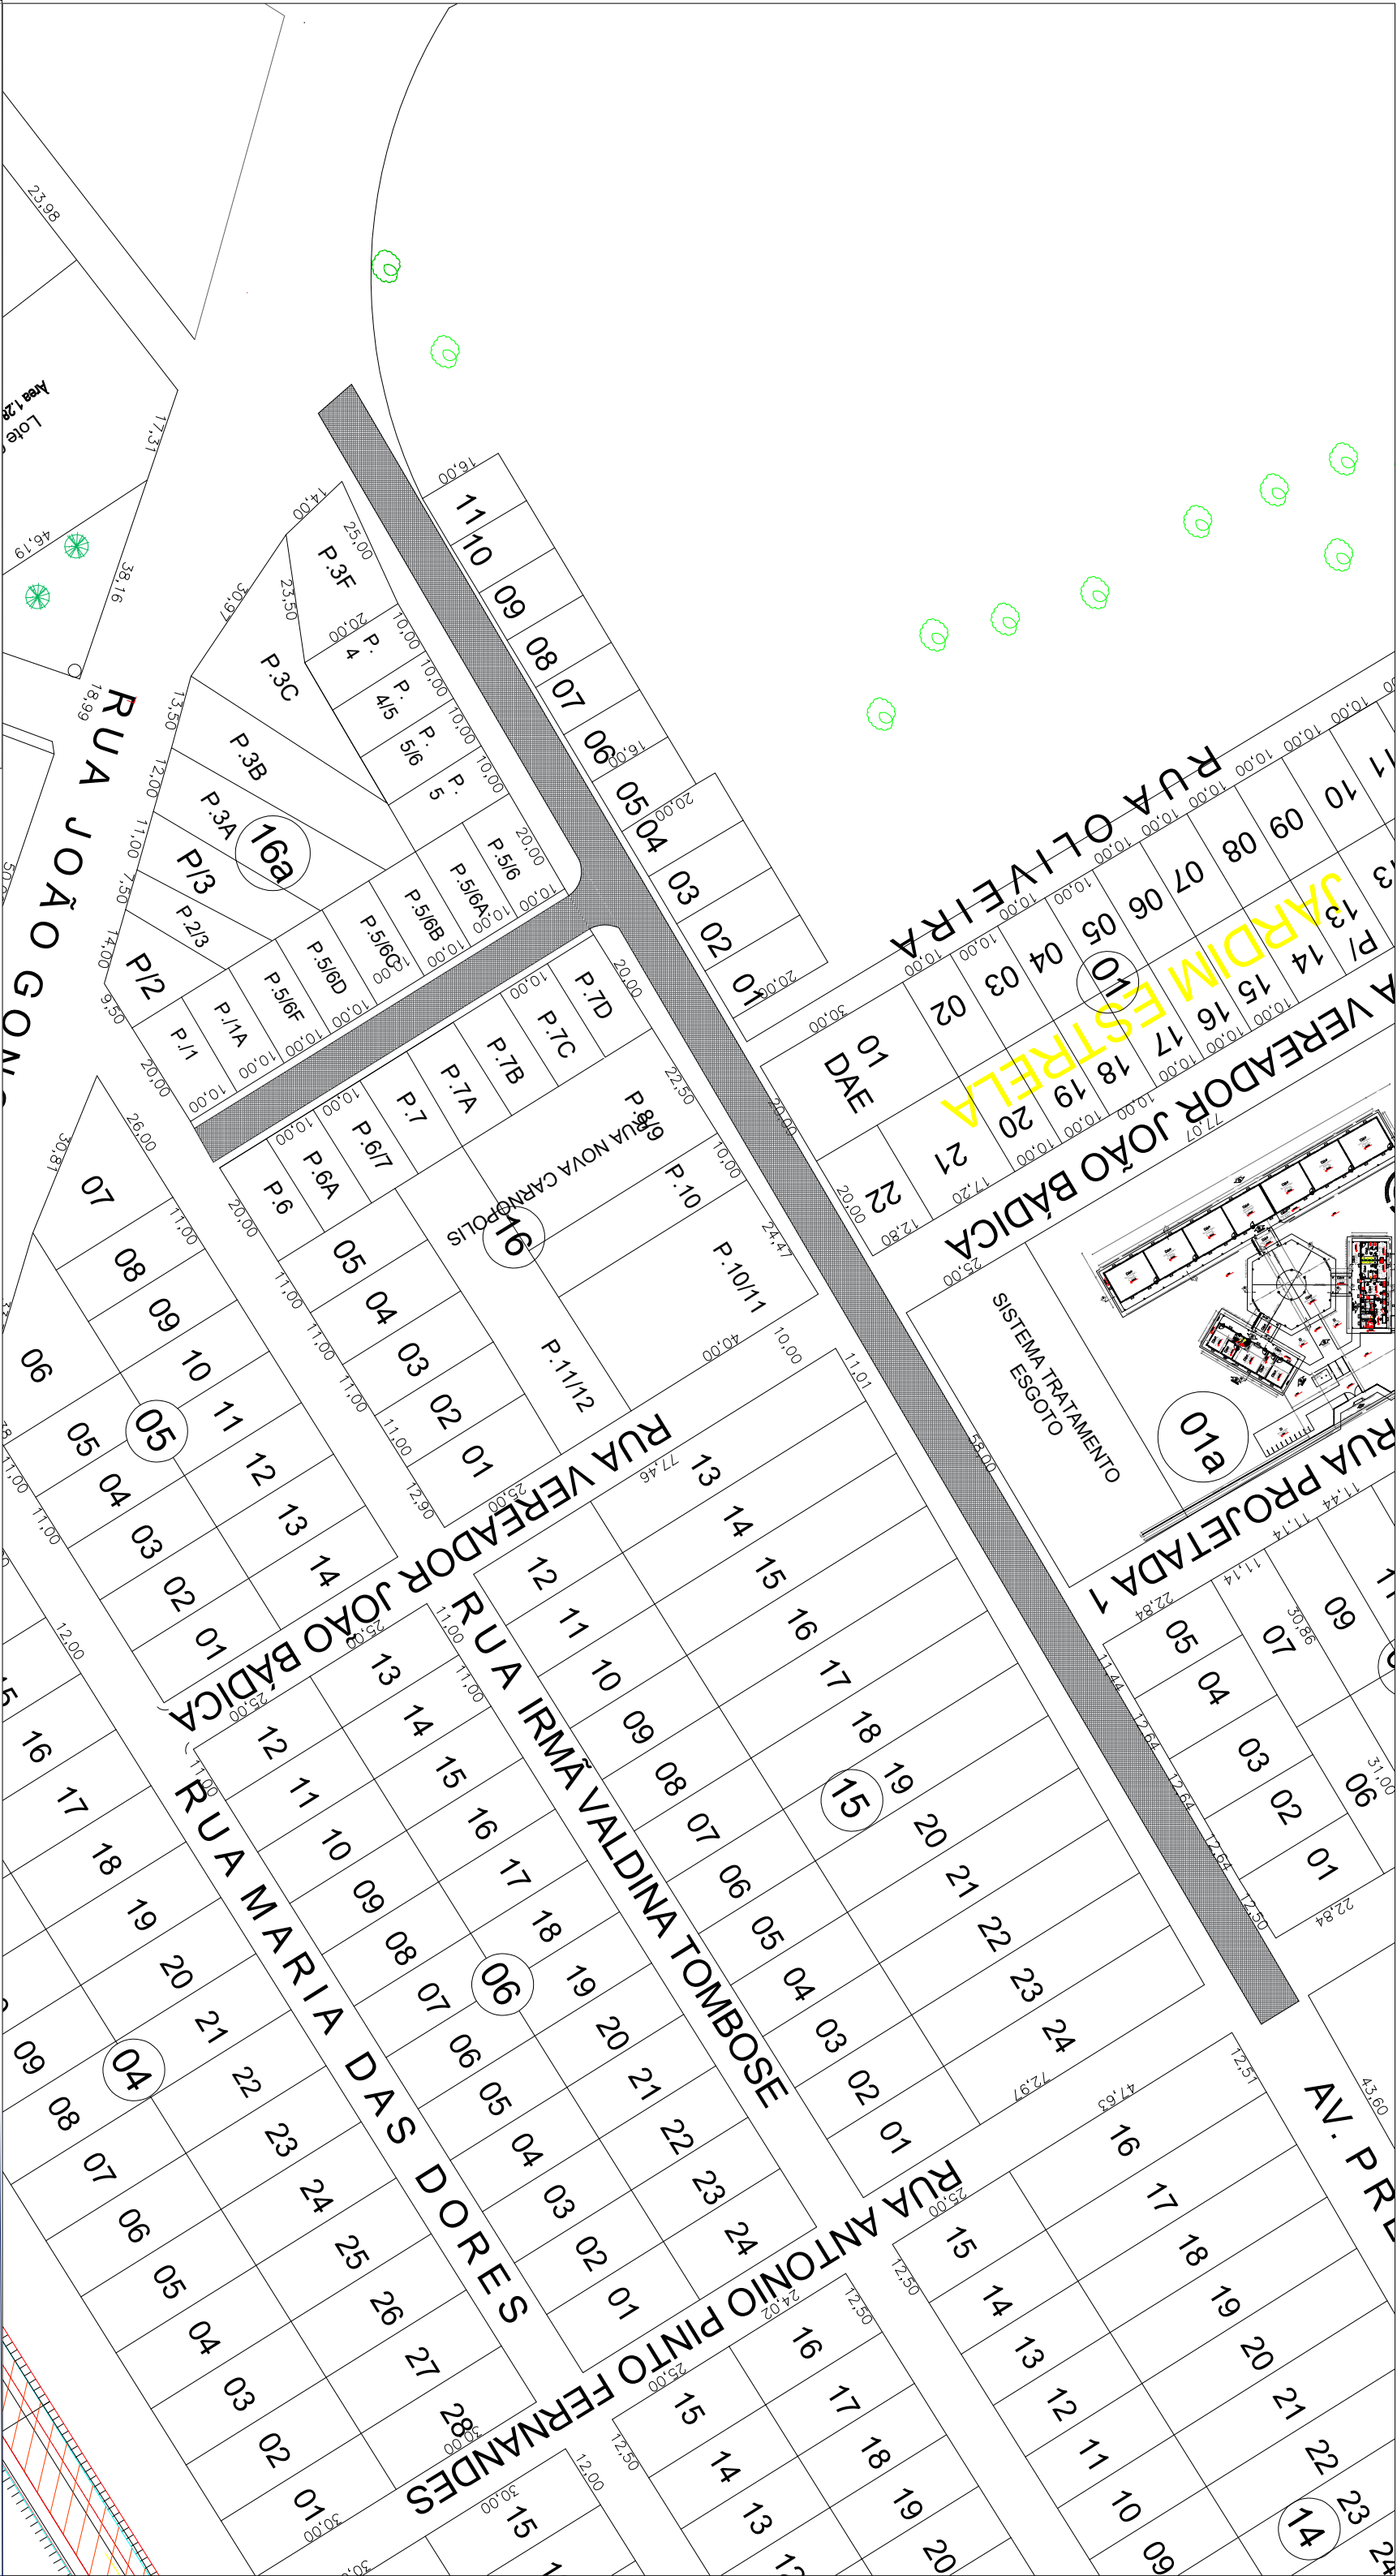

ASSUNTO: PROJETO GEOMÉTRICO - MAPA DE LOCALIZAÇÃO

EDUARDO DA SILVA ABREU
ADM-2021 A 2024

DADOS: PAVIMENTAÇÃO ASFALTICA
OBRA: Pavimentação

PROPRIETÁRIO/ PREFEITURA MUNICIPAL
DE SÃO PEDRO DA CIPA

RICARDO MENDES MARÇAL
CREA MT 047789

ESCALA: DATA

LOCAL: Rua não Pavimentadas

