


REDE MT-BT-LIGAÇÕES

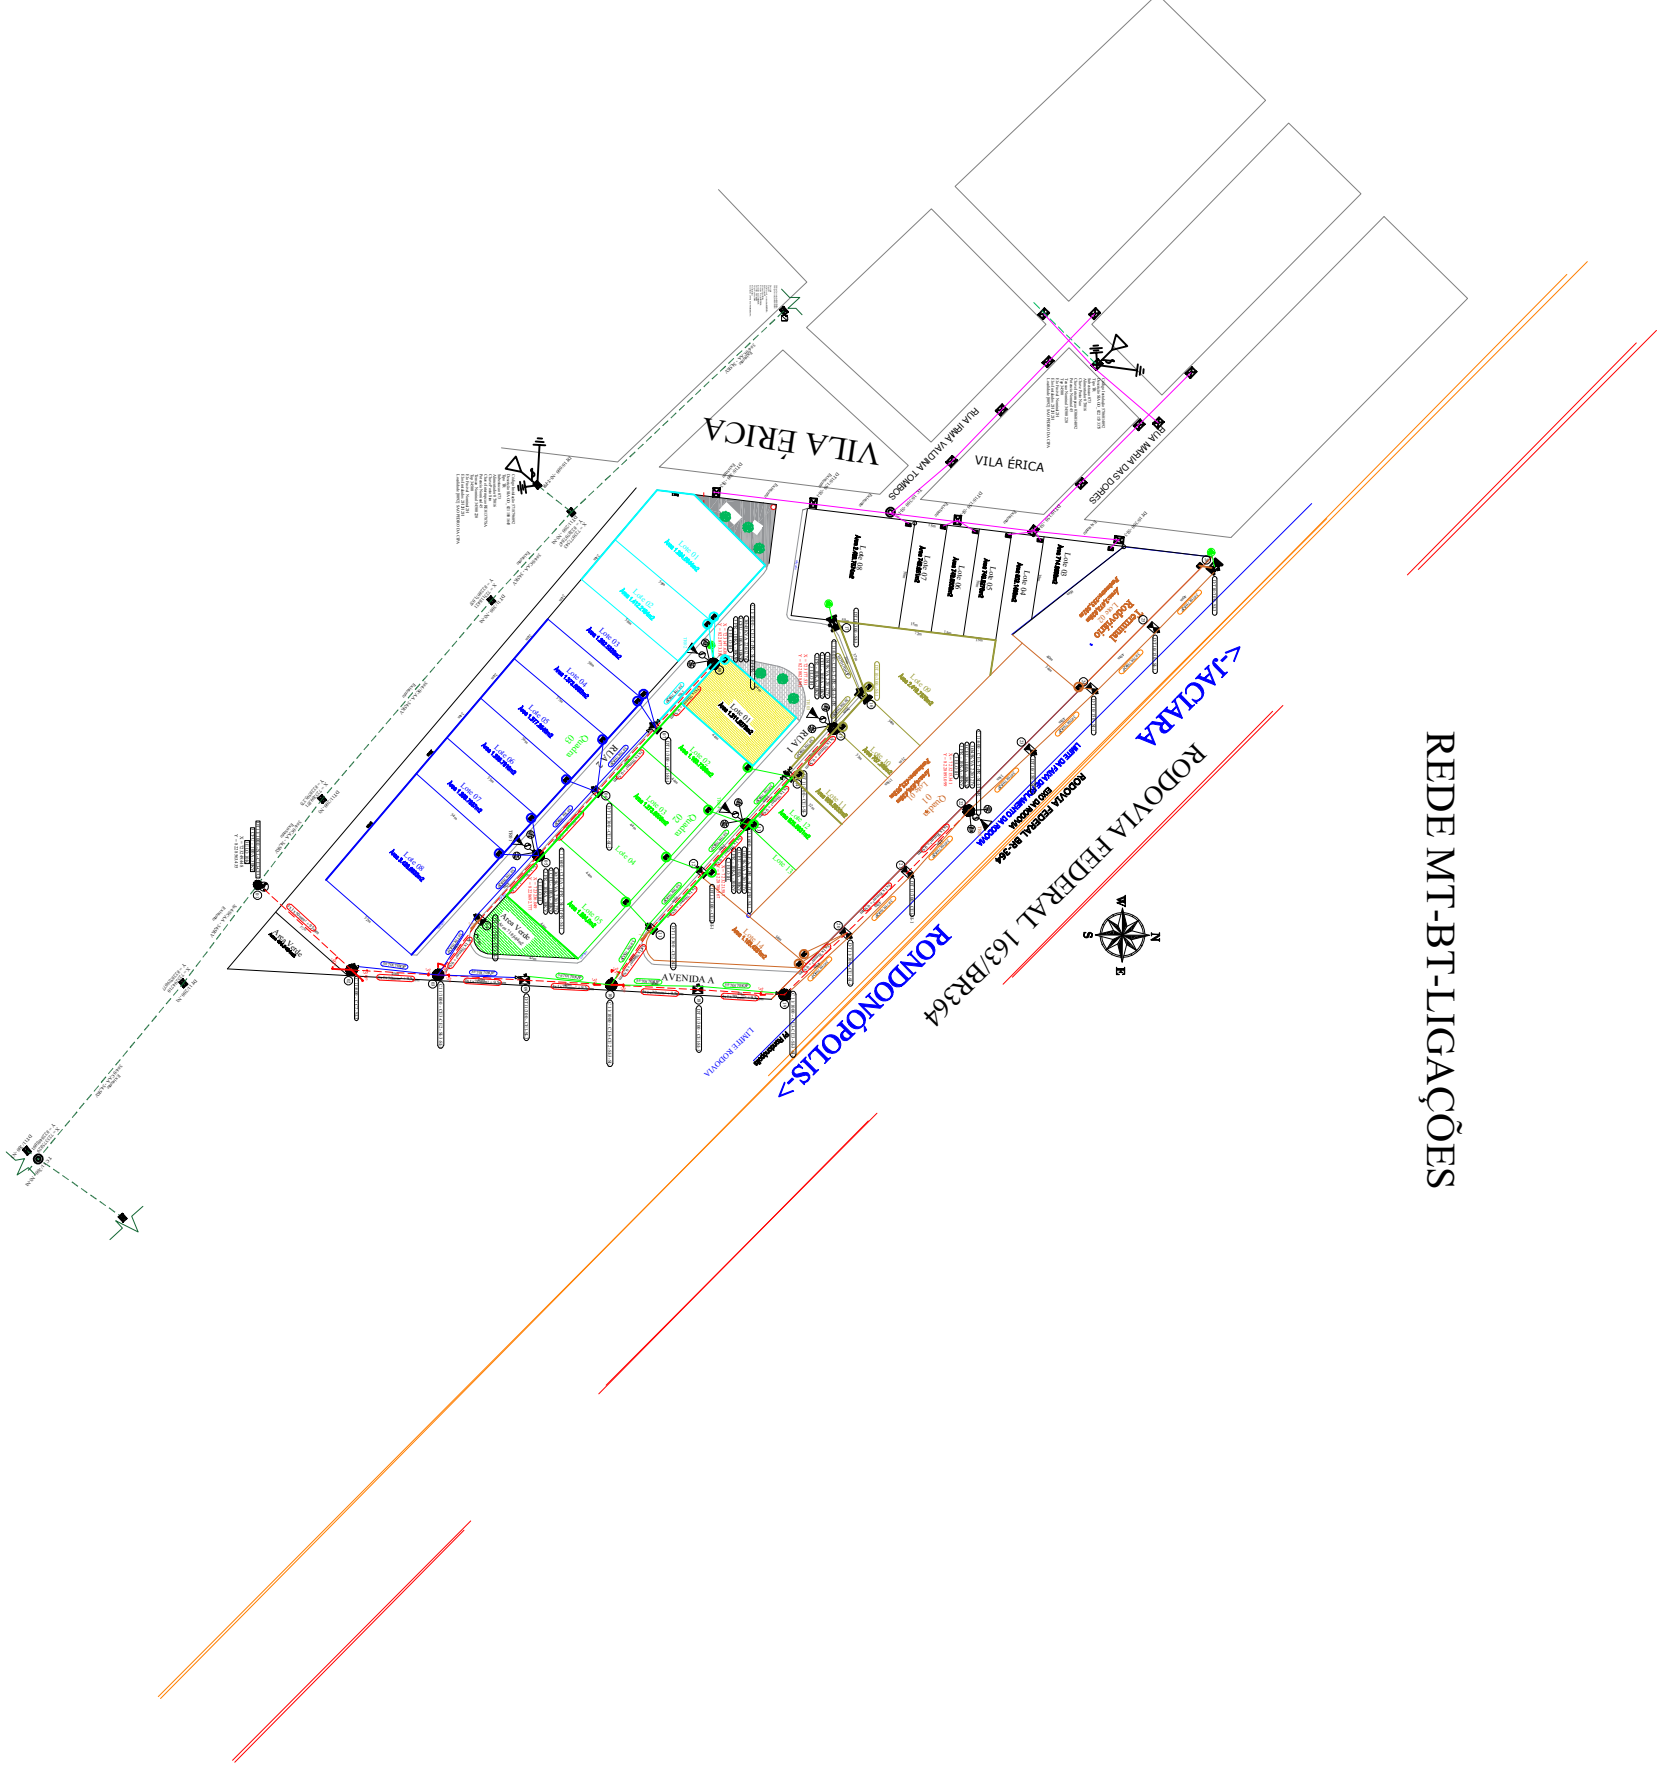

LEGENDA	PROJETADO	EXISTENTE
POSTE DUPLO T (SIMPLES)		
POSTE DUPLO T (ESCORA)		
POSTE DT (CONCRETADO)		
POSTE CIRCULAR (SIMPLES)		
POSTE CIRCULAR (ESCORA)		
POSTE CIRCULAR (CONCRE.)		
TRANSFORMADORES		
ATERRAMENTO		
PARA-RAIO		
CABO MT - COMPACTA		
CABO MT - CONVENC.		
CABO MT - SIMBOLOGIA		
CABO BT - MULTIPLEX		
CABO BT - CONVENC.		
CABO BT - CONVENC.		
MUDANÇA DE CABO		
CHAVE FUSIVEL		
CHAVE FACA		
MEDIDOR		
ILUMIN. PÚBLICA		
TEXTOS		

DADOS DO PROJETO:

Endereço: _____
Cidade / Setor: _____ CEP: _____
Proprietário: _____ CNPJ: _____
Resp. Técnico: _____
Coordenadas Geográficas (UTM):
X: _____ Y: _____

Ass. _____
Resp. Técnico: Diego Vogel Lisboa
Nº Crea: MT032787

VISTORIADO E APROVADO POR:

APROVADO POR:

Nº DO PROJETO ELÉTRICO P.E.

DATA

ANALISADO POR:

NOTA: PROJETO REALIZADO EM CONFORMIDADE COM NORMAS TÉCNICAS VIGENTES DA ENERGISA

PROJETO REDE DE DISTRIBUIÇÃO - LOTEAMENTO COSTA PAIÃO - 2xTR 75KVA E 1xTR 1125KVA

REV.	PROJETO EXECUTIVO	DATA	PROJETOADO POR	REVISADO POR	APROVADO POR
01	PROJETO EXECUTIVO				

ORÇOU DE LOCALIZAÇÃO
PROJETO EXECUTIVO
ORÇOU DA PROPRIEDADE

Equip.: _____
Data: _____
Escal.: _____
CREA Nº: _____
Inscrição: _____
01/04