


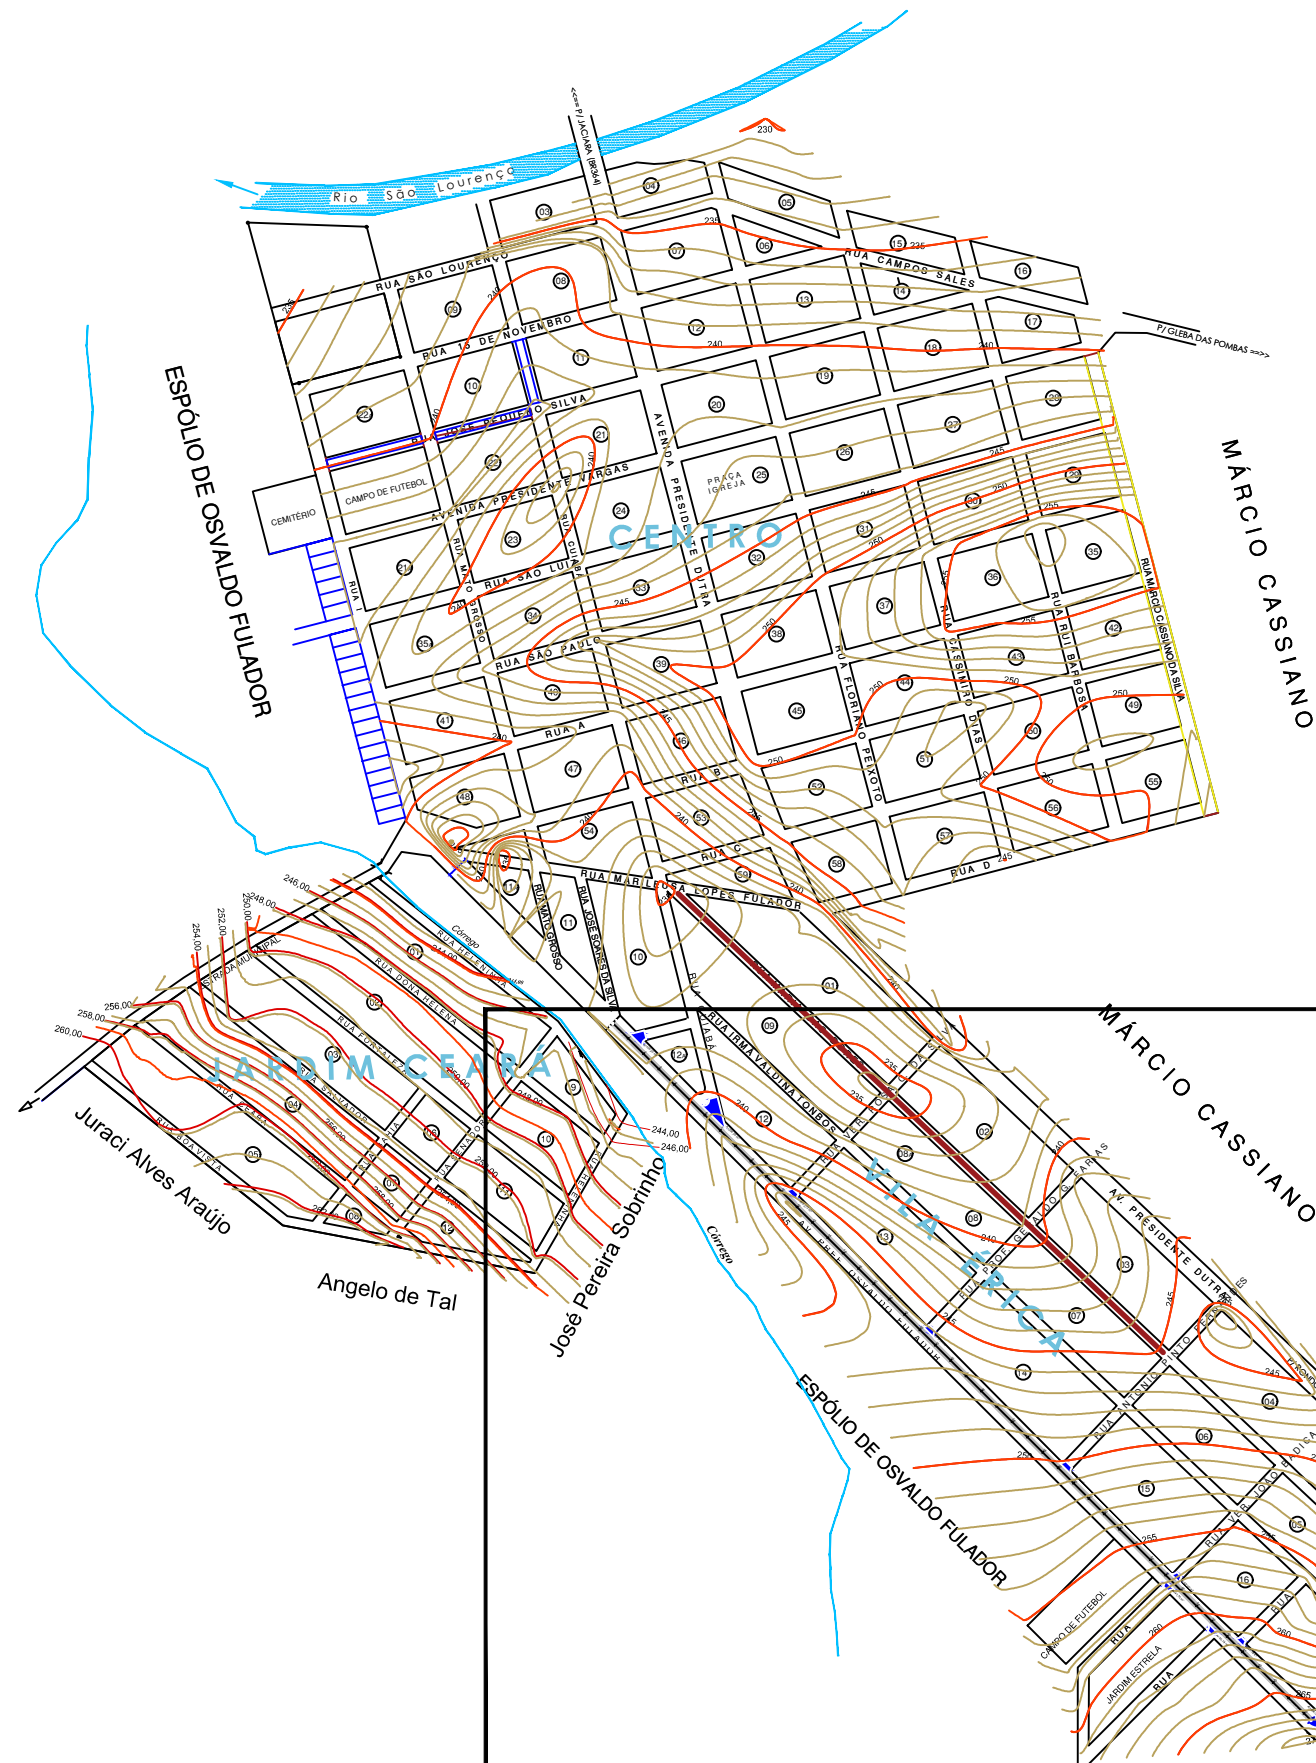

ASSUNTO: PROJETO GEOMÉTRICO - MAPA DE LOCALIZAÇÃO

AUTOR DO PROJETO:

ASSOCIAÇÃO MATO-GROSSENSE DOS MUNICÍPIOS
Coordenação Técnica e de Projetos
Adm. Neurilan Fraga

LEGENDA:
 RUAS A SEREM PAVIMENTADAS

DATA DE ENTREGA:
ABRIL/2021

REVISÃO:
1º - 00/00/0000

ESCALA:
SEM ESCALA



DESENHO:
Axel Sallas Lopes

OBRA: PROJETO DE PAVIMENTAÇÃO ASFÁLTICA

PROPRIETÁRIO/
CNPJ: PREFEITURA MUNICIPAL DE SÃO PEDRO DA CIPA - MT
03.543.303/0001-49

ENDEREÇO: AV. OSVALDO FULADOR

AV. OSVALDO FULADOR

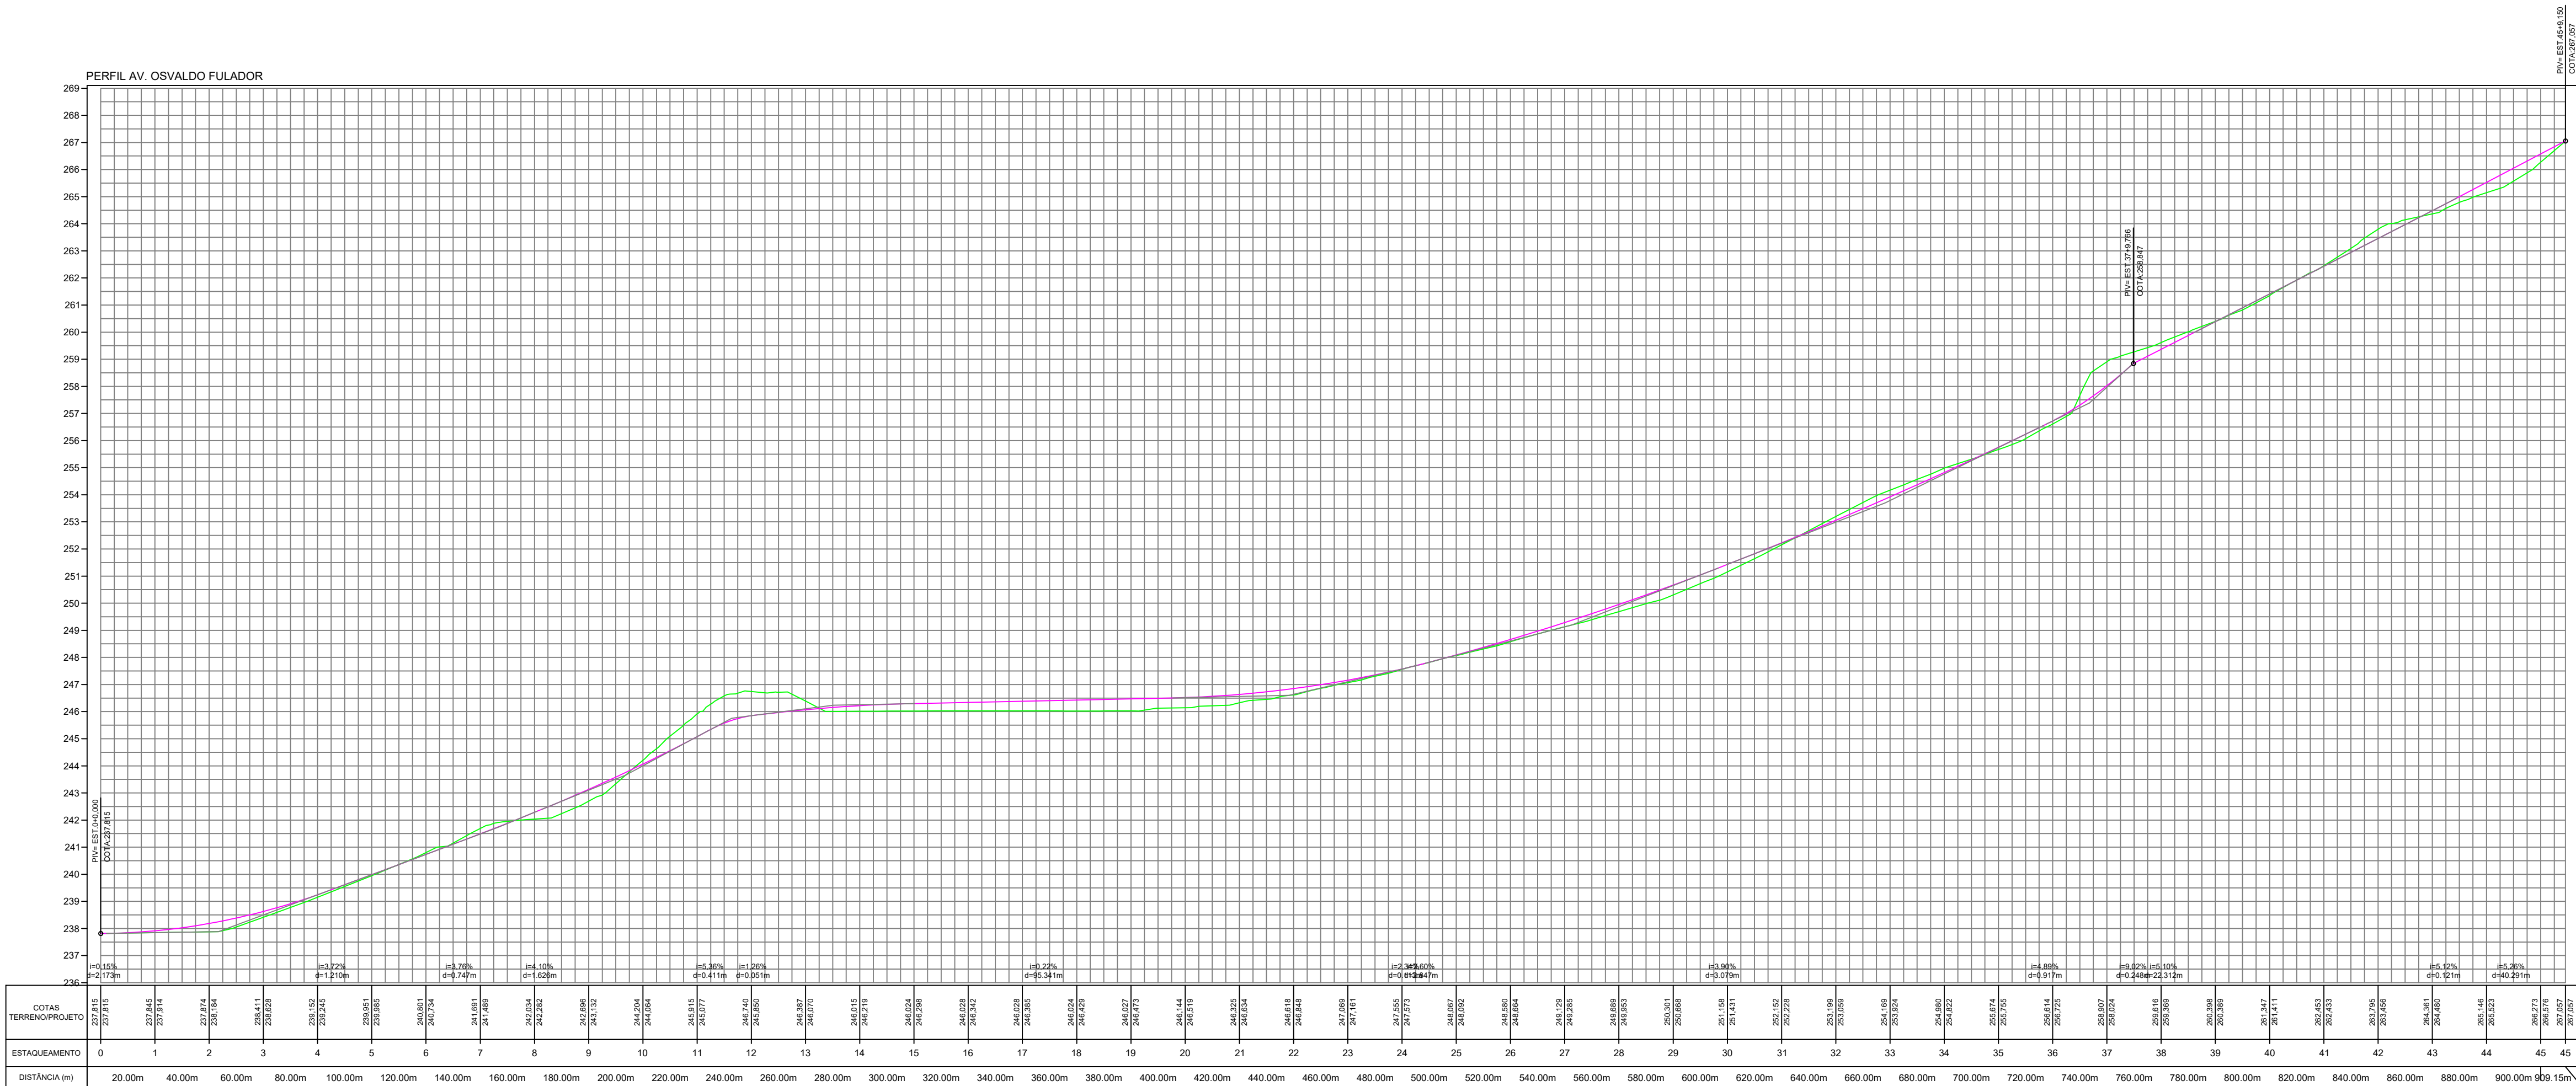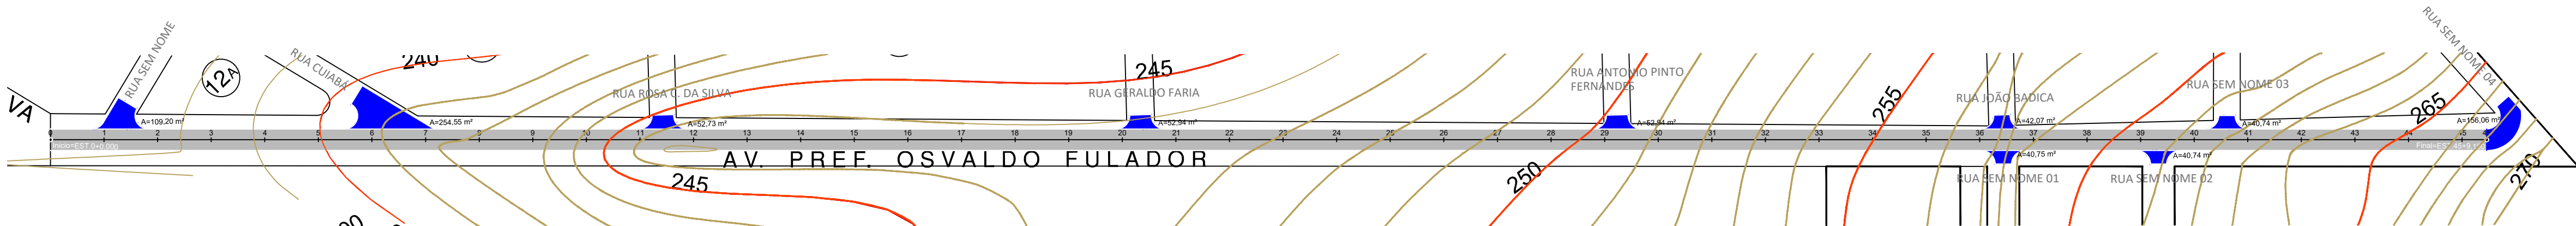

OBS:

- | |
|--|
| 01 - MEDIDAS DADAS EM METROS (m). |
| 02 - AS COTAS PREVALECEM SOBRE A ESCALA DO DESENHO. |
| 03 - EM CASO DE DÚVIDAS, CONSULTE O AUTOR DO PROJETO. |
| 04 - REPRODUÇÃO SOMENTE COM AUTORIZAÇÃO POR ESCRITO DO AUTOR DO PROJETO. LEI Nº. 9.610 - LEI DO DIREITO AUTURAL. |
| 05 - AS IMAGENS CONTIDAS NESTE PROJETO ARQUITETÔNICO SÃO ILUSTRATIVAS PODENDO SOFRER PEQUENAS ALTERAÇÕES DURANTE A EXECUÇÃO. |


CARIMBO DO CAU / CREA:

CARIMBO DA PREFEITURA:

ASSOCIAÇÃO MATO-GROSSENSE DOS MUNICÍPIOS
COORDENAÇÃO DE PROJETOS

SITE: www.amm.org.br
E-MAIL: centraldeprojetosamm@gmail.com

ADM. NEURILAN FRAGA

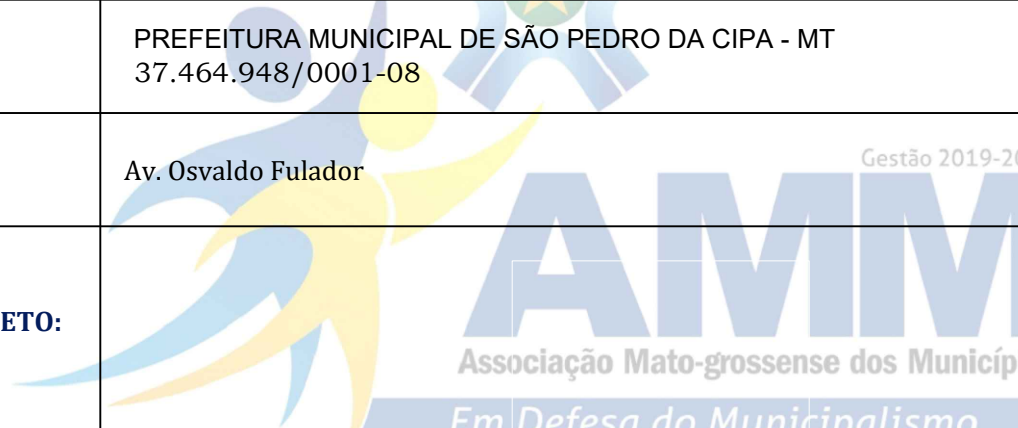TIPO DE OBRA:	INSTITUCIONAL	MODALIDADE:	PAVIMENTAÇÃO ASFÁLTICA
OBJETO:	PROJETO DE PAVIMENTAÇÃO ASFÁLTICA		
CONCEDENTE/ CNPJ:	PREFEITURA MUNICIPAL DE SÃO PEDRO DA CIPA - MT 37.464.948/0001-08		
ENDEREÇO:	Av. Osvaldo Fuldor		
AUTOR DO PROJETO:	 Associação Mato-grossense dos Municípios Em Defesa do Municipalismo		

PROJETO DE PAVIMENTAÇÃO

ASSUNTO:

PROJETO GEOMÉTRICO

DATA DE ENTREGA:
FEVEREIRO/2021

REVISÃO:
1º - 0/00/0000

 Ruas a receberem microrrevestimento

 Limpa rodas e embocadura

ESCALA:
SEM ESCALA

ART: 000000-0

NHO: Axel Sallas Lopez

FOLHA Nº

PG-02