



SEÇÃO TIPO DE PAVIMENTAÇÃO

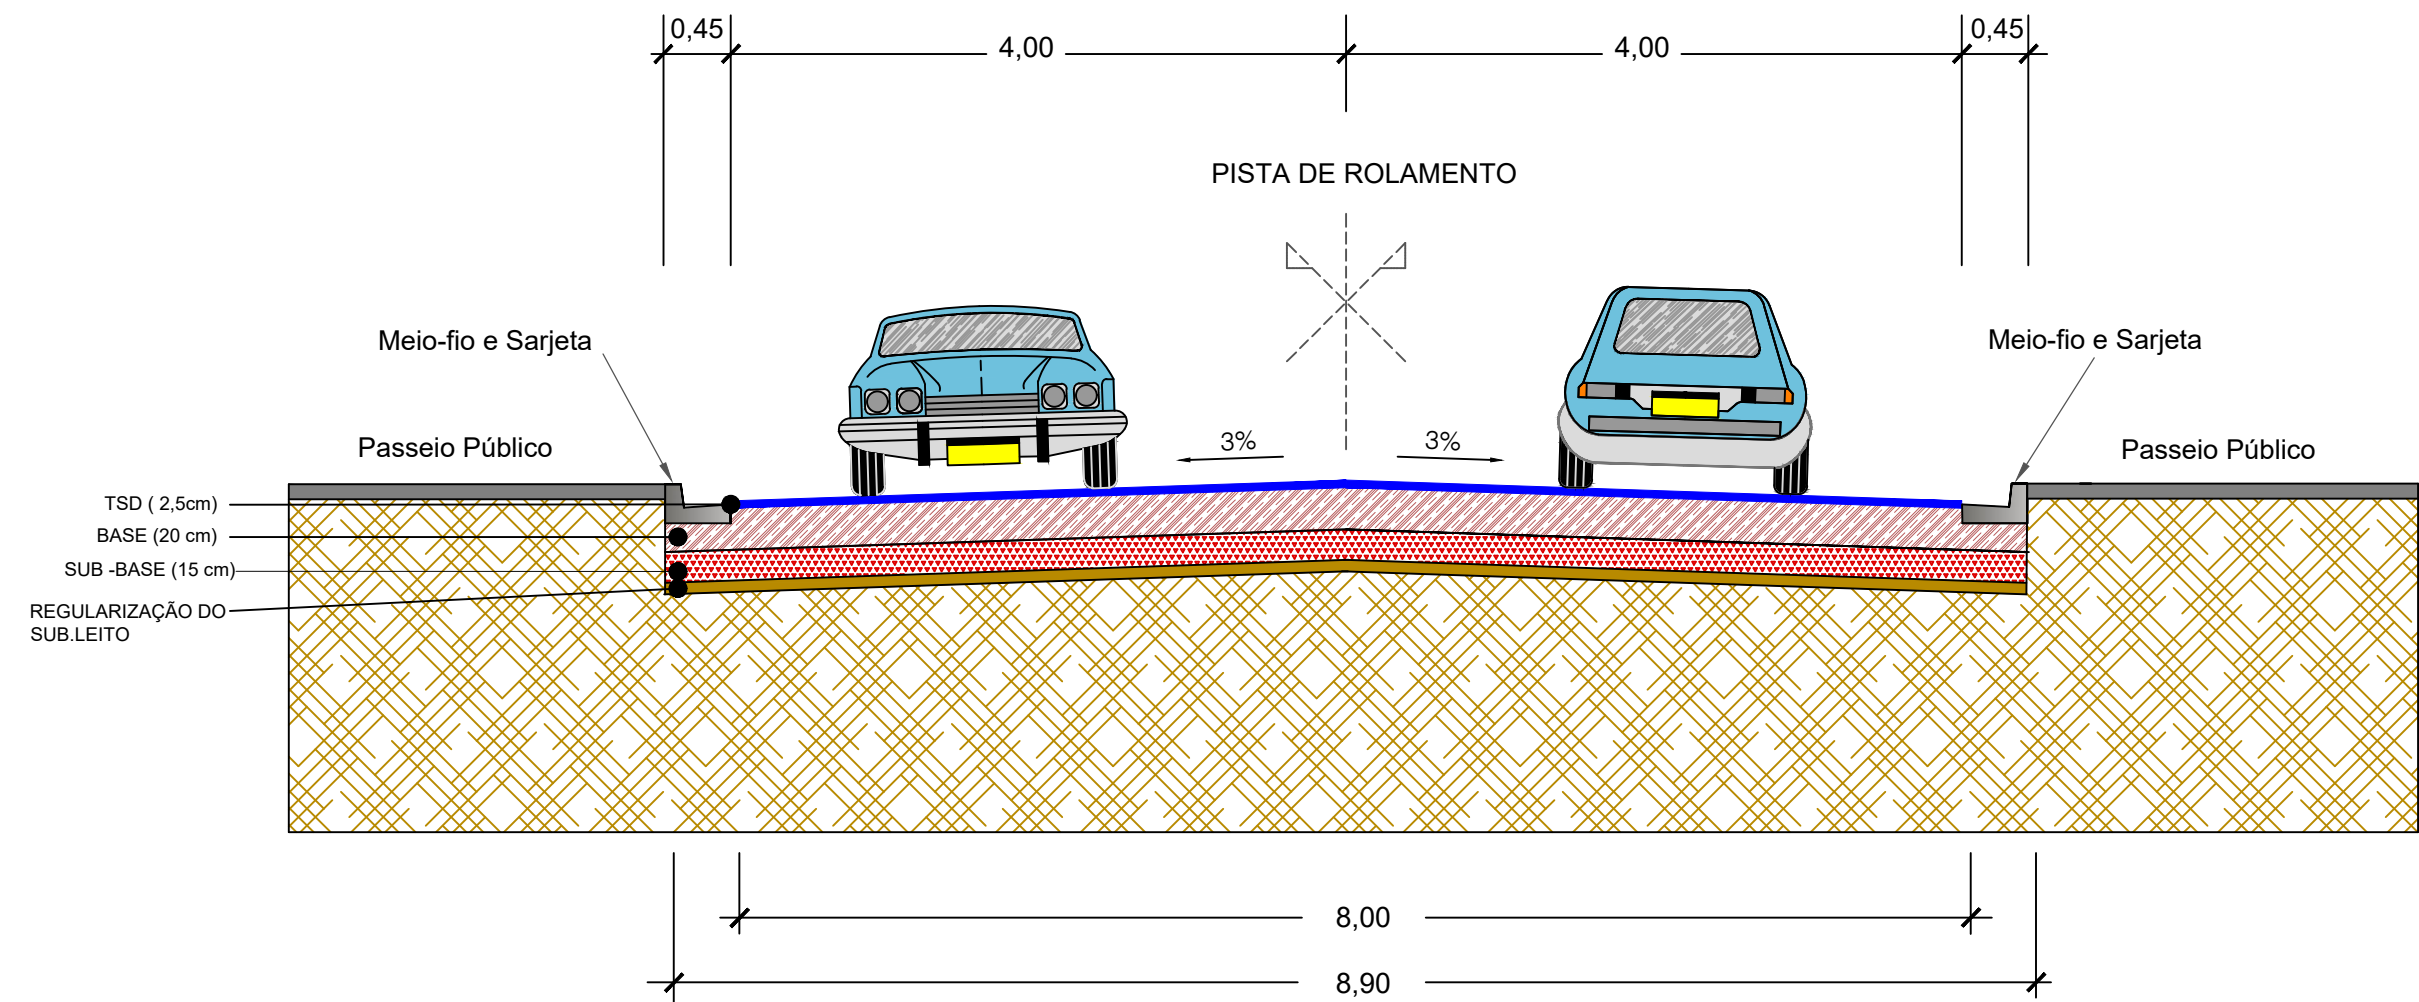

ASSUNTO: PROJETO DE PAVIMENTAÇÃO - SEÇÕES TIPO DE PAVIMENTO		AUTOR DO PROJETO: <i>Axel Sallas Lopes</i> Axel Sallas Lopes Engenheiro Civil CREA/MT 040367	ASSOCIAÇÃO MATO-GROSSENSE DOS MUNICÍPIOS Coordenação de Infraestrutura e Capacitação Adm. Neurilan Fraga	
LEGENDA:	DATA DE ENTREGA: ABRIL/2021		OBRA:	INFRA-ESTRUTURA - PAVIMENTAÇÃO ASFÁLTICA
	REVISÃO: 1º - 00/00/0000		PROPRIETÁRIO/ CNPJ:	PREFEITURA MUNICIPAL DE SÃO PEDRO DA CIPA - MT 37.464.948/0001-08
	ESCALA: 1/1000	DESENHO: Axel Sallas Lopes	ENDEREÇO:	RUAS DIVERSAS


DIAGRAMA LINEAR DO PAVIMENTO

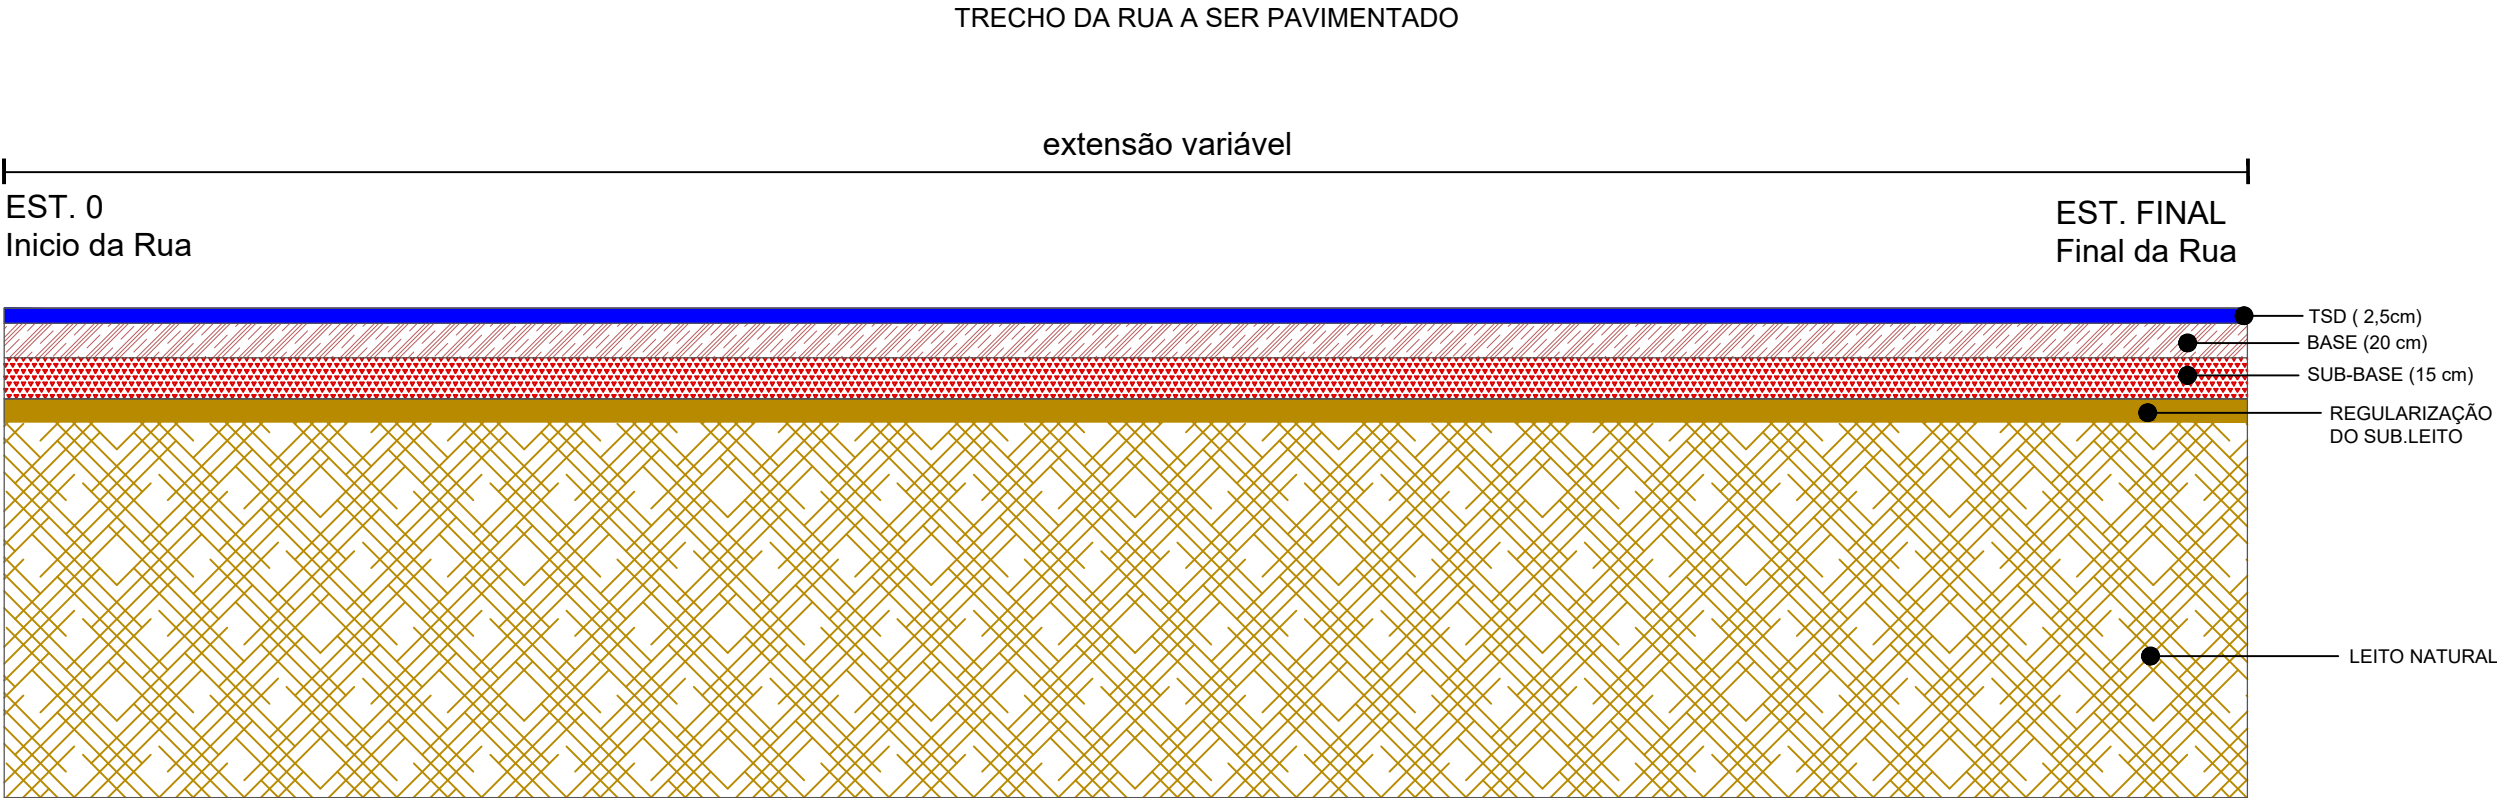

- 1 - REVESTIMENTO EM TSD (TRATAMENTO SUPERFICIAL DUPLO)
ESPESSURA : 2,5 cm
- 2 - BASE DE SOLO ESTABILIXADA GRANULOMÉTRICAMENTE SEM MISTURA - (CBR > 60% E EXP < 0,5%)
- 3 - SUB-BASE DE SOLO ESTABILIXADA GRANULOMÉTRICAMENTE SEM MISTURA - (CBR > 60% E EXP < 0,5%)
- 4 - REGULARIZAÇÃO DO SUB-LEITO
- 5 - SUB-LEITO

ASSUNTO: PROJETO DE PAVIMENTAÇÃO - DIAGRAMA LINEAR DO PAVIMENTO		AUTOR DO PROJETO:  Axel Sallas Lopes Engenheiro Civil CREA/MT 040367	ASSOCIAÇÃO MATO-GROSSENSE DOS MUNICÍPIOS Coordenação de Infraestrutura e Capacitação Adm. Neurilan Fraga	
LEGENDA:	DATA DE ENTREGA: ABRIL/2021		OBRA: INFRA-ESTRUTURA - PAVIMENTAÇÃO ASFÁLTICA	
	REVISÃO: 1º - 00/00/0000		PROPRIETÁRIO/ CNPJ: PREFEITURA MUNICIPAL DE SÃO PEDRO DA CIPA - MT 37.464.948/0001-08	
ESCALA: 1/1000		DESENHO: Axel Sallas Lopes	ENDEREÇO: RUAS DIVERSAS	FOLHA Nº PAV-02

CROQUI DAS OCORRÊNCIAS DOS MATERIAIS

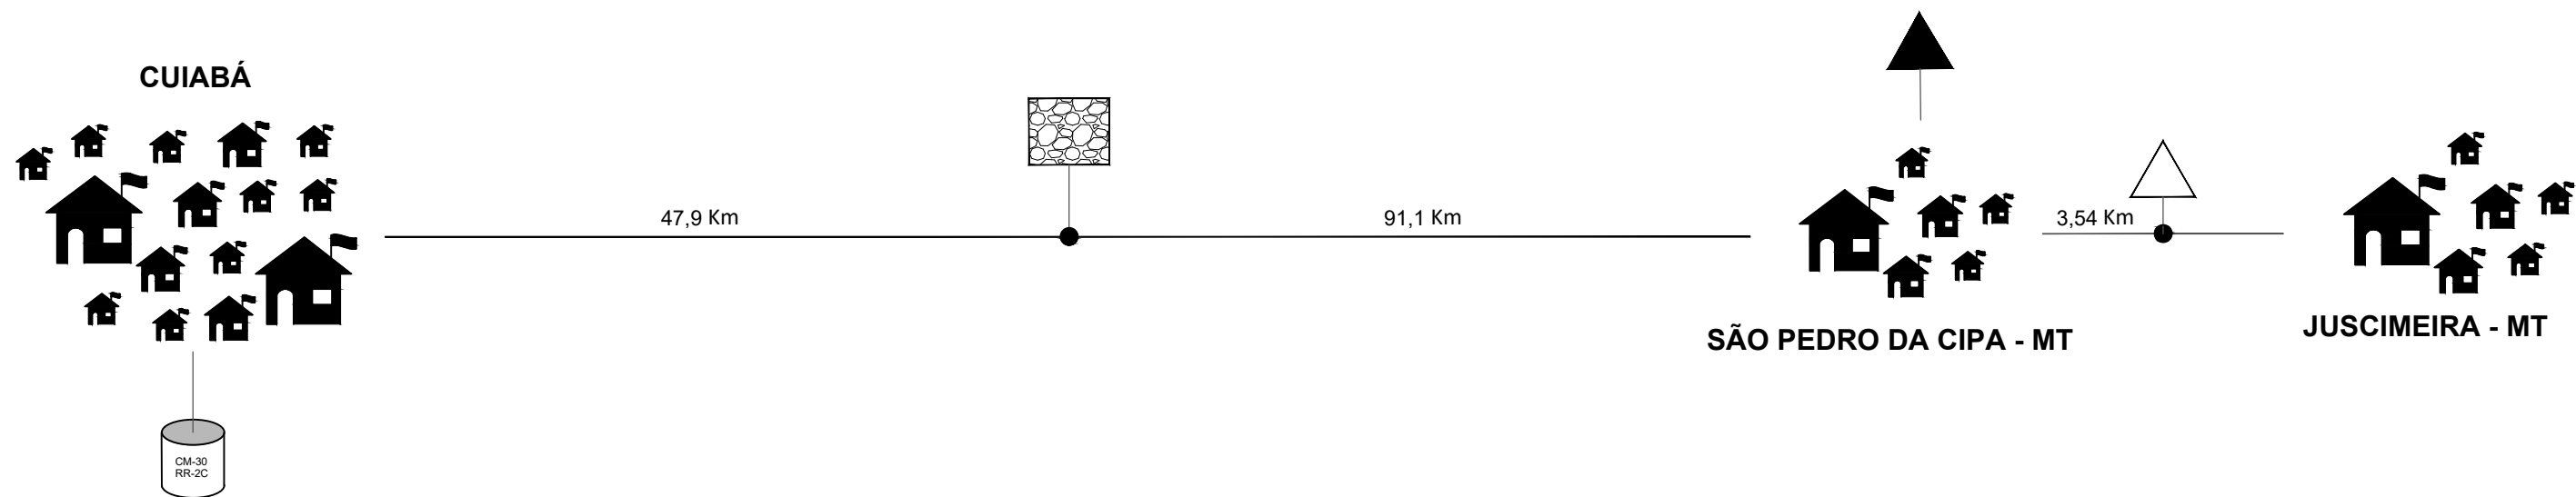

LEGENDA	LOCALIZAÇÃO	DMT
	EMULSÃO ASFÁLTICA	Distrito Industrial - Cuiabá (MT)
	JAZIDA	Latitude: 16° 1'41.67"S Longitude: 54°54'9.83"O
	PEDREIRA	Latitude: 15°47'36.33"S Longitude: 55°35'8.93"O
	BOTA-FORA	Latitude: 16° 0'40.41"S Longitude: 54°54'52.51"O

ASSUNTO: PROJETO DE PAVIMENTAÇÃO - SEÇÕES TIPO DE PAVIMENTO		AUTOR DO PROJETO: Axel Sallas Lopes Engenheiro Civil CREA/MT 040367	ASSOCIAÇÃO MATO-GROSSENSE DOS MUNICÍPIOS Coordenação de Infraestrutura e Capacitação Adm. Neurilan Fraga	
LEGENDA:	DATA DE ENTREGA: ABRIL/2021		OBRA: INFRA-ESTRUTURA - PAVIMENTAÇÃO ASFÁLTICA	
	REVISÃO: 1º - 00/00/0000		PROPRIETÁRIO/ CNPJ: PREFEITURA MUNICIPAL DE SÃO PEDRO DA CIPA - MT 37.464.948/0001-08	
ESCALA: 1/1000		DESENHO: Axel Sallas Lopes	ENDEREÇO: RUAS DIVERSAS	FOLHA Nº PAV-03

LOCALIZAÇÃO DA JAZIDA



JAZIDA
Coordenada Geográficas: Latitude: 16° 1'41.67"S Longitude: 54°54'9.83"O
Distância do Trecho: 3,76 Km, sendo: 1,22 Km de Trecho Pavimentado 2,32 Km de Trecho não Pavimentado
Proprietário: Prefeitura Municipal de Juscimeira

PROJETO DE PAVIMENTAÇÃO - JAZIDA		AUTOR DO PROJETO: <i>Axel Sallas Lopes</i> Axel Sallas Lopes Engenheiro Civil CREA/MT 040367	ASSOCIAÇÃO MATO-GROSSENSE DOS MUNICÍPIOS Coordenação de Infraestrutura e Capacitação Adm. Neurilan Fraga	
LEGENDA: Trecho Pavimentado Trecho não Pavimentado	DATA DE ENTREGA: ABRIL/2021		OBRA:	INFRA-ESTRUTURA - PAVIMENTAÇÃO ASFÁLTICA
	REVISÃO: 1º - 00/00/0000		PROPRIETÁRIO/ CNPJ:	PREFEITURA MUNICIPAL DE SÃO PEDRO DA CIPA - MT 37.464.948/0001-08
ESCALA: 1/1000		DESENHO: Axel Sallas Lopes	ENDEREÇO:	RUAS DIVERSAS
				FOLHA Nº PAV-05

LOCALIZAÇÃO DA PEDREIRA



PEDREIRA

Coordenada Geográficas:
15°47'36.33"S
55°35'8.93"O

Distância do Trecho:
91,1 Km sendo:
91,1 Km de Trecho Pavimentado

PROJETO DE PAVIMENTAÇÃO - PEDREIRA		AUTOR DO PROJETO: Axel Sallas Lopes Engenheiro Civil CREA/MT 040367	ASSOCIAÇÃO MATO-GROSSENSE DOS MUNICÍPIOS Coordenação de Infraestrutura e Capacitação Adm. Neurilan Fraga	
LEGENDA: Trecho Pavimentado	DATA DE ENTREGA: ABRIL/2021		OBRA:	INFRA-ESTRUTURA - PAVIMENTAÇÃO ASFÁLTICA
	REVISÃO: 1º - 00/00/0000		PROPRIETÁRIO/ CNPJ:	PREFEITURA MUNICIPAL DE SÃO PEDRO DA CIPA - MT 37.464.948/0001-08
	ESCALA: 1/1000	DESENHO: Axel Sallas Lopes	ENDEREÇO:	RUAS DIVERSAS
				FOLHA Nº PAV-05

LOCALIZAÇÃO DA BOTA-FORA



BOTA-FORA


Coordenada Geográficas:
16° 0'40.41"S
54°54'52.51"O

Distância do Trecho:
0,57 Km sendo:
0,00 Km de Trecho Pavimentado
0,57 Km de Trecho não Pavimentado

Proprietário:
Prefeitura de São Pedro da Cipa - MT

ASSUNTO: PROJETO DE PAVIMENTAÇÃO - BOTA-FORA		AUTOR DO PROJETO:  Axel Sallas Lopes Engenheiro Civil CREA/MT 040367	ASSOCIAÇÃO MATO-GROSSENSE DOS MUNICÍPIOS Coordenação de Infraestrutura e Capacitação Adm. Neurilan Fraga	
LEGENDA:  Trecho Pavimentado  Trecho não Pavimentado	DATA DE ENTREGA: ABRIL/2021		OBRA: INFRA-ESTRUTURA - PAVIMENTAÇÃO ASFÁLTICA	
	REVISÃO: 1º - 00/00/0000		PROPRIETÁRIO/ CNPJ: PREFEITURA MUNICIPAL DE SÃO PEDRO DA CIPA - MT 37.464.948/0001-08	
ESCALA: 1/1000		DESENHO: Axel Sallas Lopes	ENDEREÇO: RUAS DIVERSAS	FOLHA Nº PAV-06

LOCALIZAÇÃO DO MATERIAL BETUMINOSO

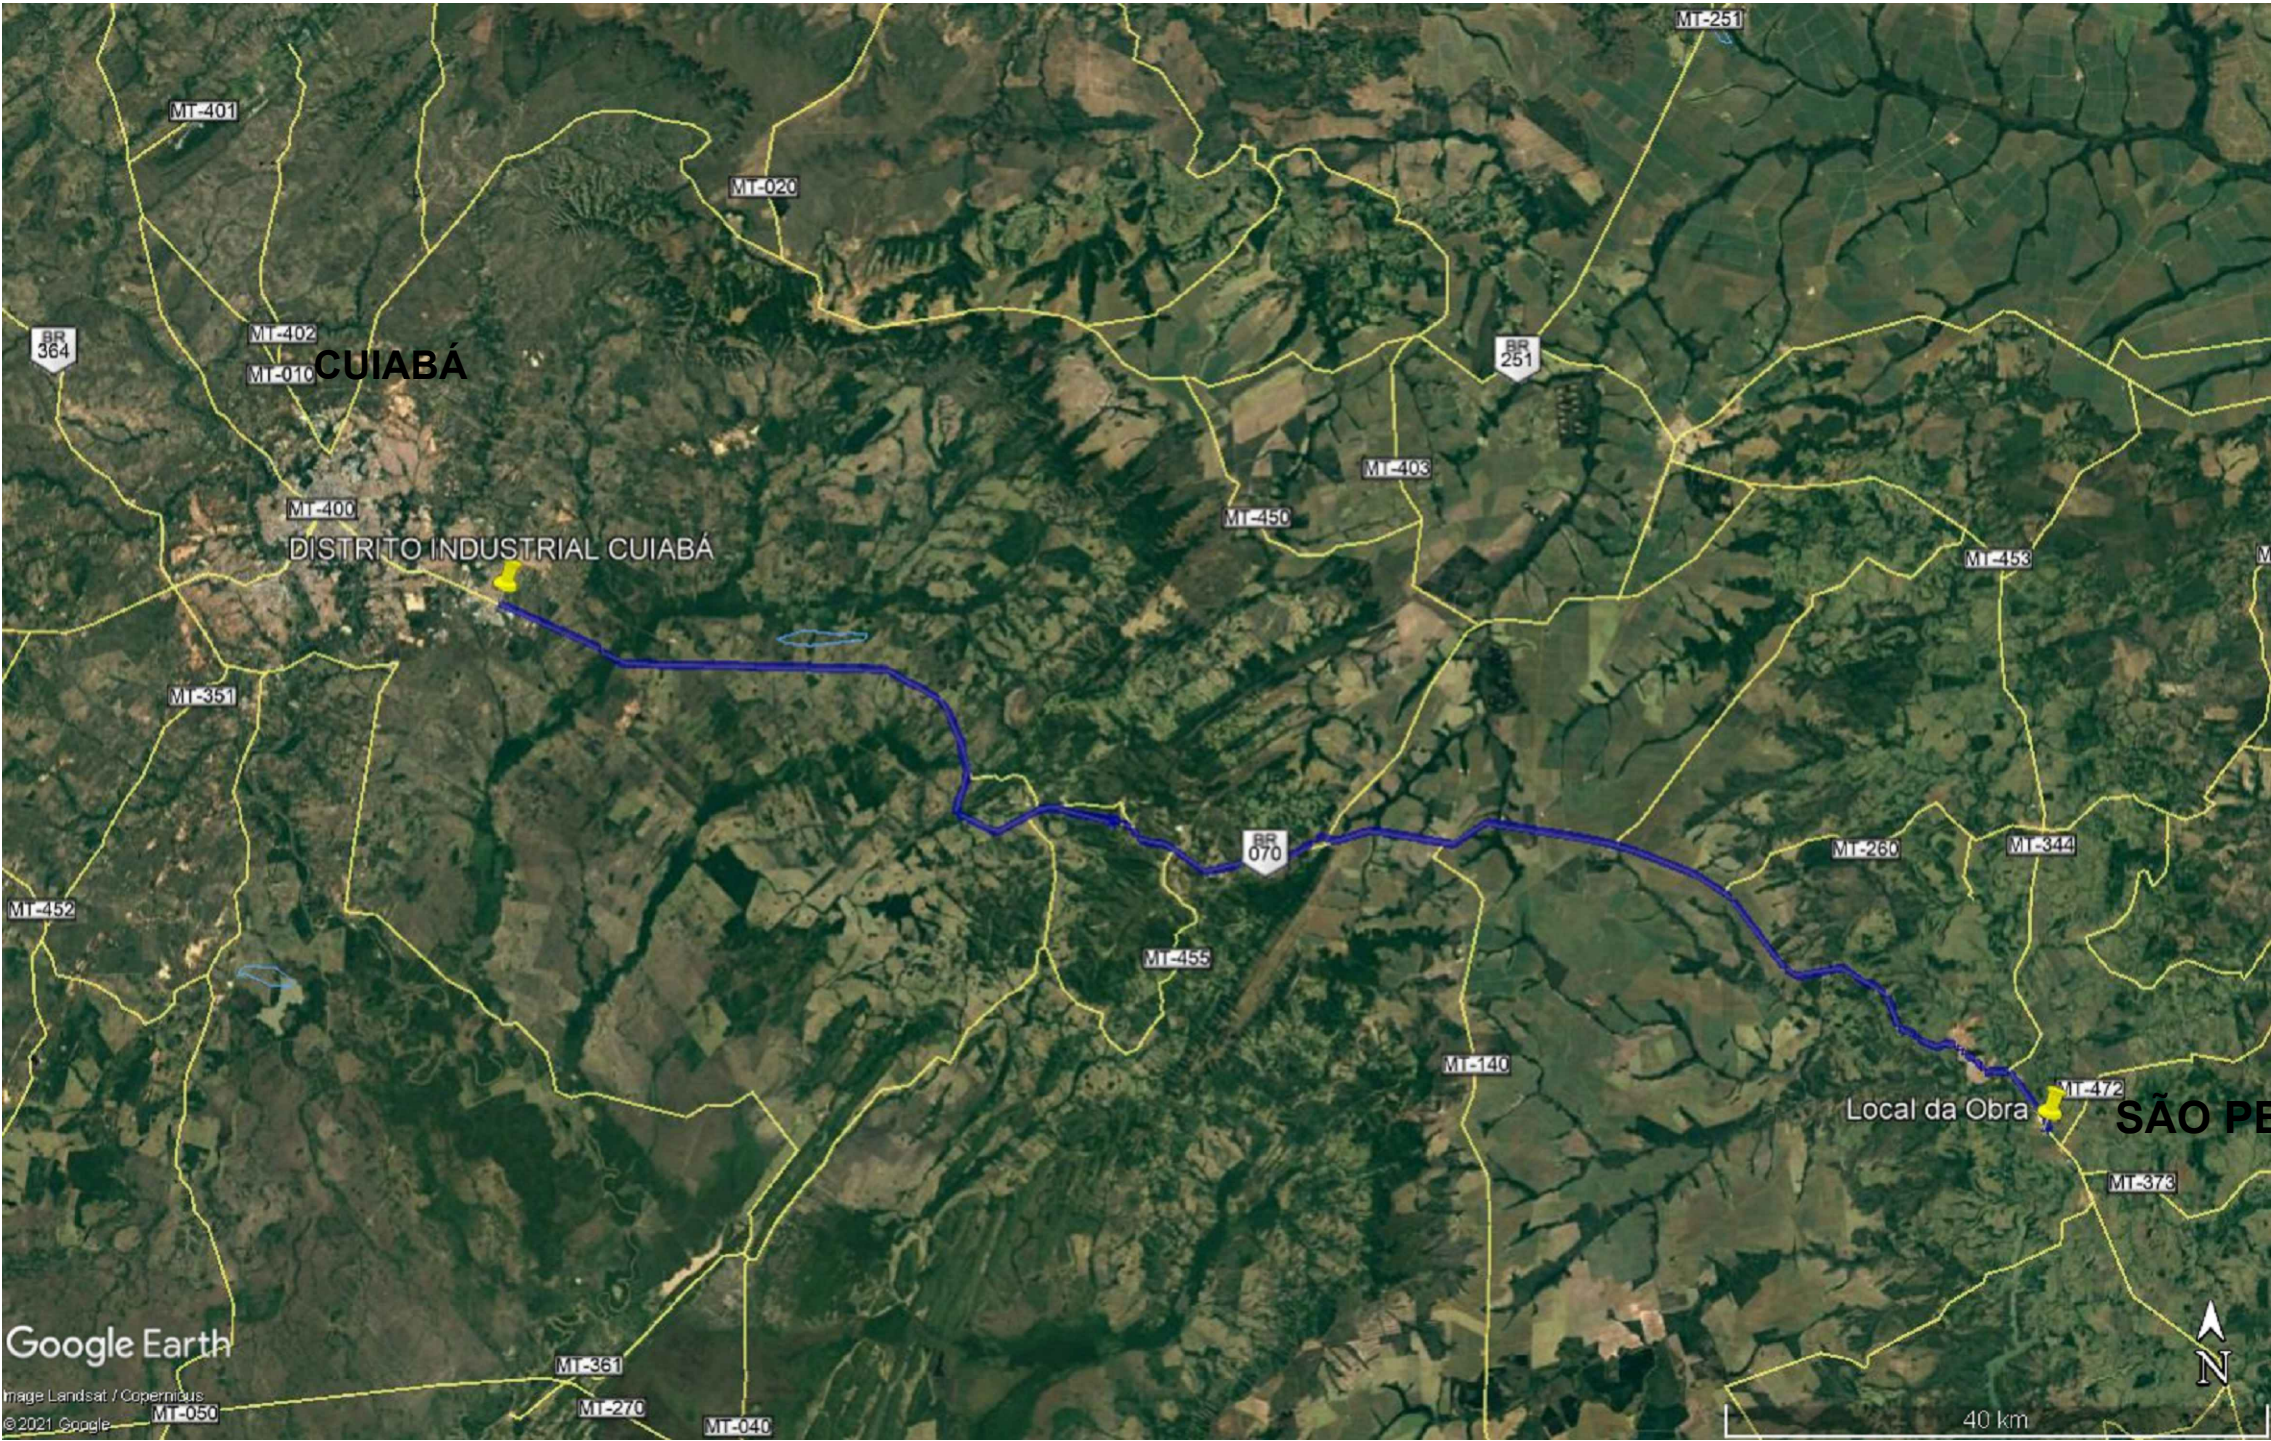

MATERIAL BETUMINOSO

Distrito Industrial - Cuiabá (MT)
Coordenada Geográficas:
15°39'39.02"S
55°58'23.00"O

Distância do Trecho:
139,00 Km, sendo:
139,00 Km de Trecho Pavimentado
0,00 Km de Trecho não Pavimentado

SÃO PEDRO DA CIPA

ASSUNTO: PROJETO DE PAVIMENTAÇÃO - MATERIAL BETUMINOSO		AUTOR DO PROJETO:  Axel Sallas Lopes Engenheiro Civil CREA/MT 040367	ASSOCIAÇÃO MATO-GROSSENSE DOS MUNICÍPIOS Coordenação de Infraestrutura e Capacitação Adm. Neurilan Fraga	
LEGENDA: Trecho Pavimentado Trecho não Pavimentado	DATA DE ENTREGA: ABRIL/2021		OBRA:	INFRA-ESTRUTURA - PAVIMENTAÇÃO ASFÁLTICA
	REVISÃO: 1º - 00/00/0000		PROPRIETÁRIO/ CNPJ:	PREFEITURA MUNICIPAL DE SÃO PEDRO DA CIPA - MT 37.464.948/0001-08
ESCALA: 1/1000		DESENHO: Axel Sallas Lopes	ENDEREÇO:	RUAS DIVERSAS
				FOLHA Nº PAV-07