



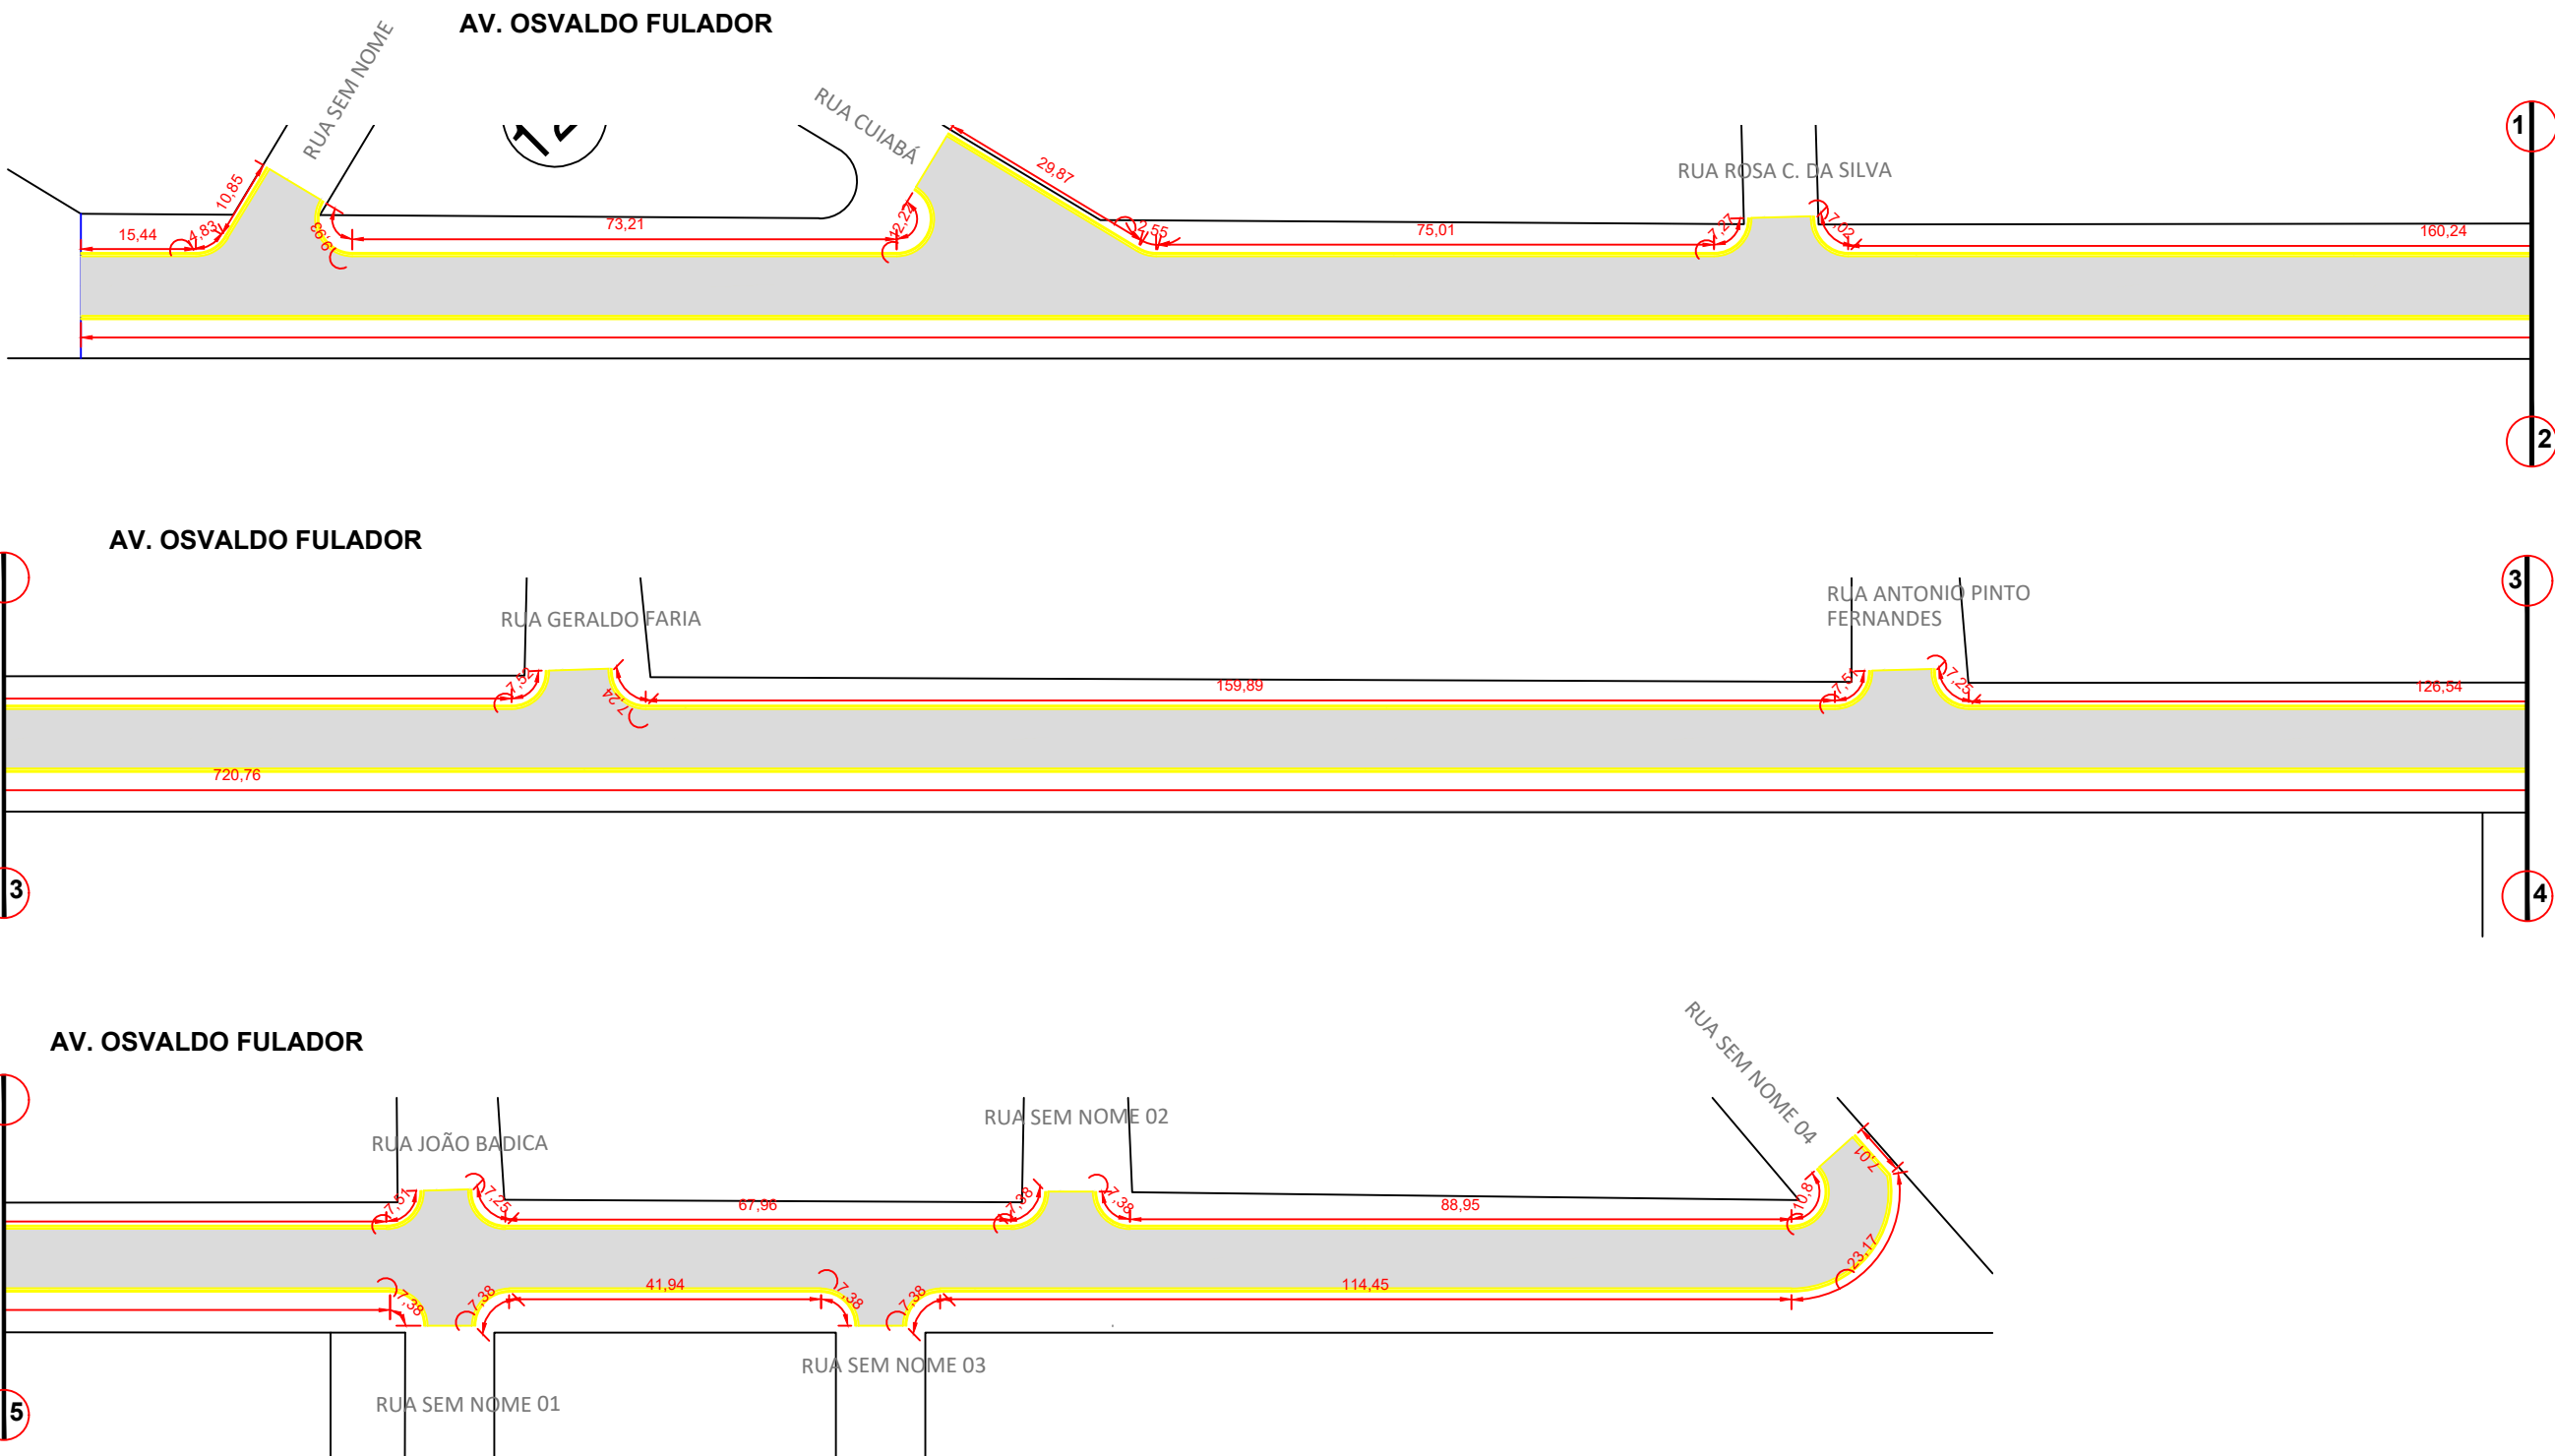

MEIO-FIO DE CONCRETO

MFC 03

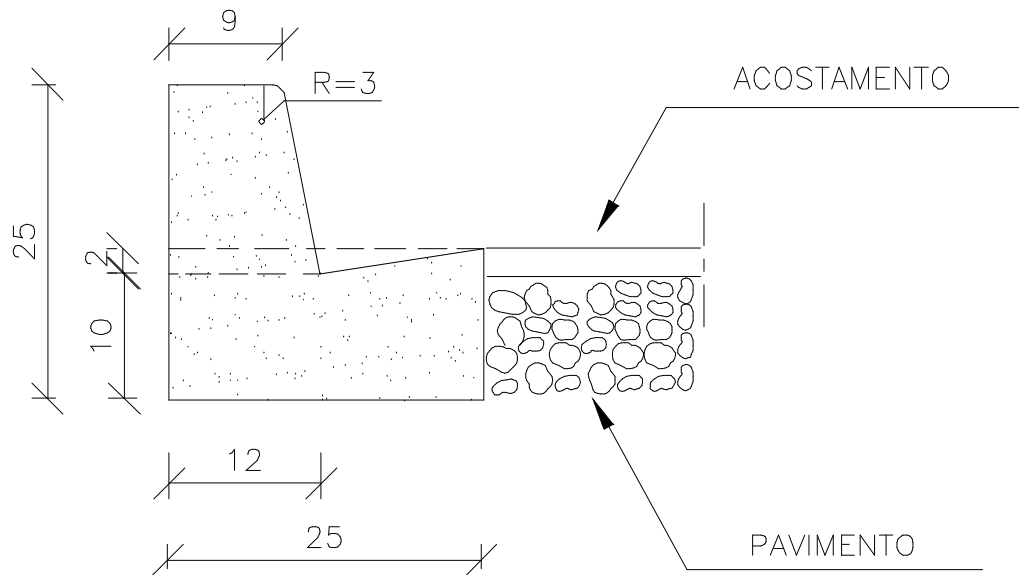

CONSUMOS MÉDIOS	
ESCAVAÇÃO	≤ 0,05m³/m
CONCRETO fck 15MPa	0,042m³/m
FORMAS DE MADEIRA COMUM	0,505m²/m

OBS:

01 - MEDIDAS DADAS EM METROS (m).
02 - AS COTAS PREVALECEM SOBRE A ESCALA DO DESENHO.
03 - EM CASO DE DÚVIDAS, CONSULTE O AUTOR DO PROJETO.
04 - REPRODUÇÃO SOMENTE COM AUTORIZAÇÃO POR ESCRITO DO AUTOR DO PROJETO. LEI Nº. 9.610 - LEI DO DIREITO AUTURAL.
05 - AS IMAGENS CONTIDAS NESTE PROJETO ARQUITETÔNICO SÃO ILUSTRATIVAS PODENDO SOFRER PEQUENAS ALTERAÇÕES DURANTE A EXECUÇÃO.

CARIMBO DO CAU / CREA:

CARIMBO DA PREFEITURA:

ASSOCIAÇÃO MATO-GROSSENSE DOS MUNICÍPIOS COORDENAÇÃO DE PROJETOS

SITE: www.amm.org.br
E-MAIL: centraldeprojetosamm@gmail.com

ADM. NEURILAN FRAGA

TIPO DE OBRA:		MODALIDADE:	
OBJETO:	PROJETO DE PAVIMENTAÇÃO ASFÁLTICA		
CONCEDENTE/ CNPJ:	PREFEITURA MUNICIPAL DE SÃO PEDRO DA CIPA - MT 37.464.948/0001-08		
ENDEREÇO:	DIVERSAS RUAS		
AUTOR DO PROJETO:	 <i>Axel Sallas Lopes</i> Gestão 2019-2020 Axel Sallas Lopes Engenheiro Civil CREA/MT 040361 AMM Associação Mato-grossense dos Municípios Em Defesa do Municipalismo		
DRENAGEM SUPERFICIAL			
ASSUNTO: DRENAGEM SUPERFICIAL			
DATA DE ENTREGA:	LEGENDA:		DRS FOLHA Nº 01 01
REVISÃO: 1º - 14/07/2020			
ESCALA: 1/1000			
ART:	DESENHO: AXEL SALLAS LOPES		

DRS

FOLHA Nº
01
01