
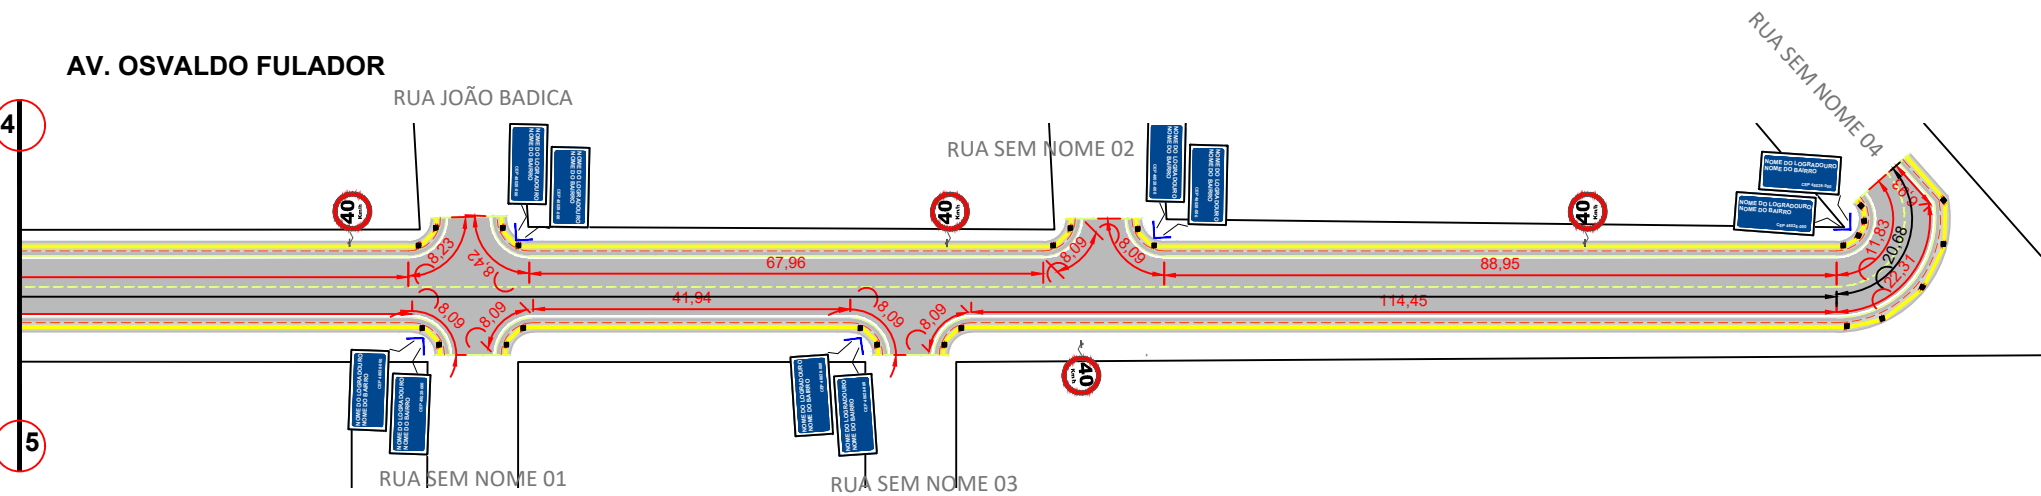


OBS:

01 - MEDIDAS DADAS EM METROS (m).
02 - AS COTAS PREVALECEM SOBRE A ESCALA DO DESENHO.
03 - EM CASO DE DÚVIDAS, CONSULTE O AUTOR DO PROJETO.
04 - REPRODUÇÃO SOMENTE COM AUTORIZAÇÃO POR ESCRITO DO AUTOR DO PROJETO. LEI Nº. 9.610 - LEI DO DIREITO AUTORAL.
05 - AS IMAGENS CONTIDAS NESTE PROJETO ARQUITETÔNICO SÃO ILUSTRATIVAS PODENDO SOFRER PEQUENAS ALTERAÇÕES DURANTE A EXECUÇÃO.

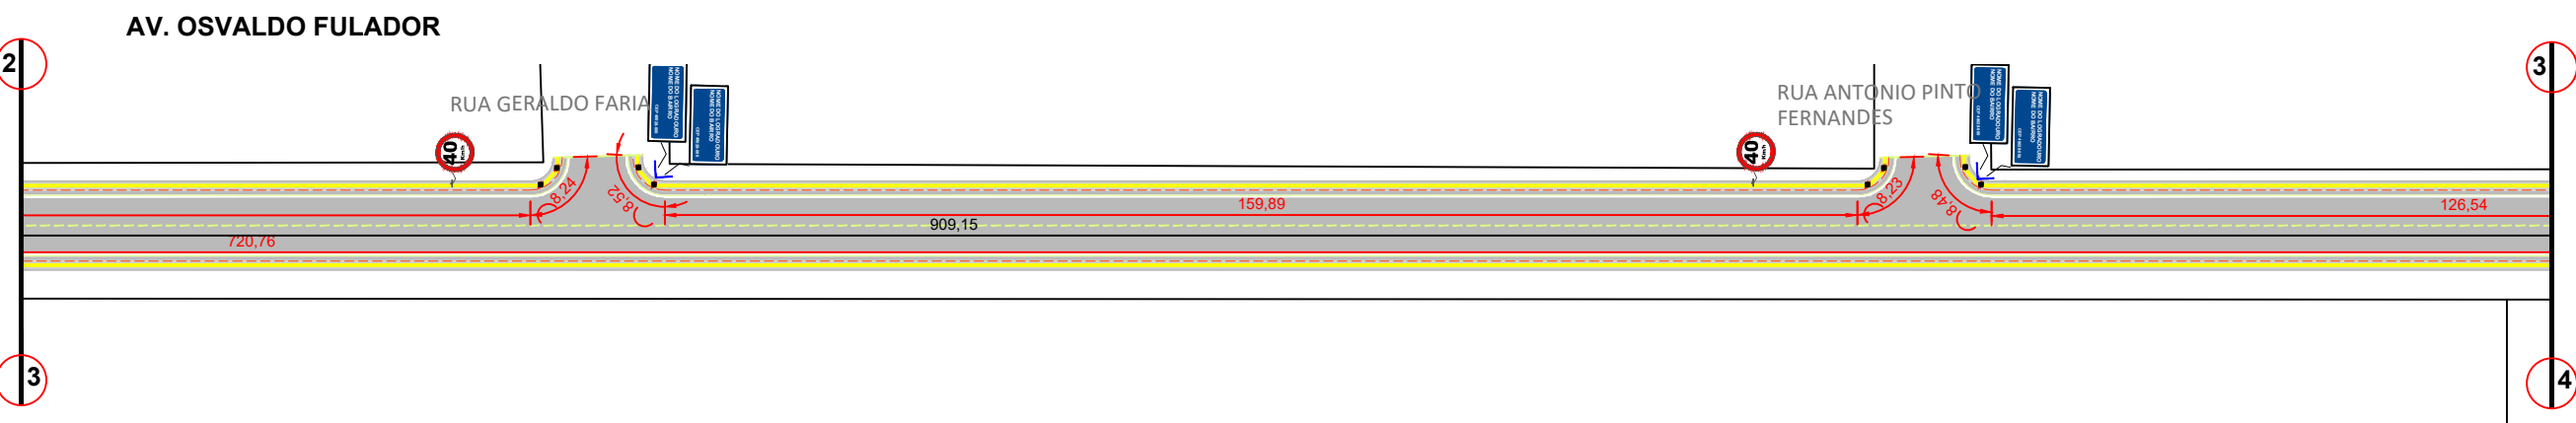

CARIMBO DO CAU / CREA:	CARIMBO DA PREFEITURA:
------------------------	------------------------

ASSOCIAÇÃO MATO-GROSSENSE DOS MUNICÍPIOS
COORDENAÇÃO DE PROJETOS

SITE: www.amm.org.br
E-MAIL: centraldeprojetosamm@gmail.com

ADM. NEURILAN FRAGA

TIPO DE OBRA:	MODALIDADE:
OBJETO:	PROJETO DE PAVIMENTAÇÃO ASFÁLTICA
CONCEDENTE / CNPJ:	PREFEITURA MUNICIPAL DE SÃO PEDRO DA CIPA - MT 37.464.948/0001-08
ENDEREÇO:	DIVERSAS RUAS
AUTOR DO PROJETO:	

ASSUNTO:
SINALIZAÇÃO VIÁRIA

DATA DE ENTREGA:	LEGENDA: ■ PISO TÁTIL DIRECIONAL ■ PISO TÁTIL DE ALERTA ■ CALÇADA DE CONCRETO → ROTA ACESSÍVEL DA CALÇADA ■ RAMPA DE ACESSIBILIDADE
REVISÃO: 1º - 14/07/2020	
ESCALA: 1/1000	
ART:	DESENHO: AXEL SALLAS LOPES

SN


FOLHA Nº

01


/

02


Legenda PARE, Linha de Retenção (LRE) e Linha de Aproximação (LA)

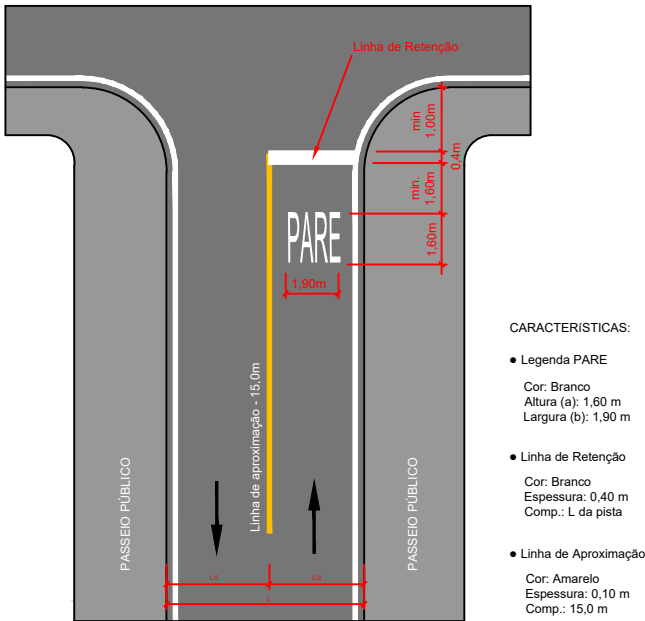

Linha de Bordo (LBO) Linha Seccionada sentidos opostos (LFO)

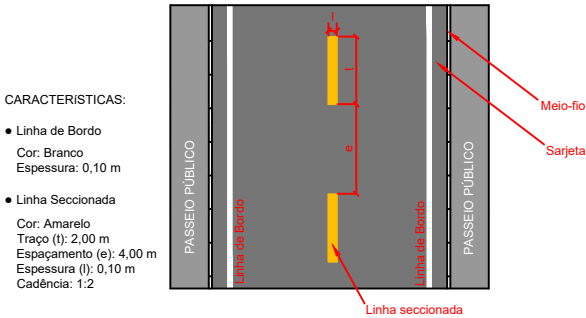

Faixa de Travessia de Pedestres (FTP)

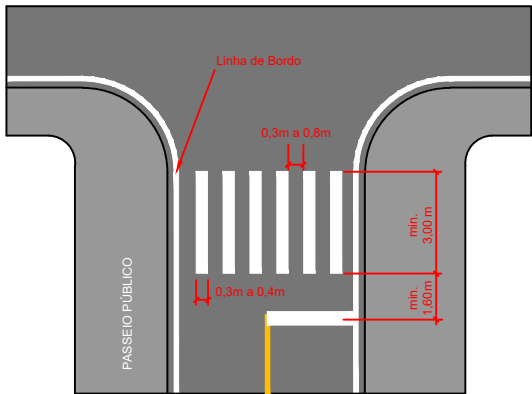

ASSUNTO: PROJETO DE SINALIZAÇÃO VIÁRIA - DETALHES SINALIZAÇÃO HORIZONTAL		AUTOR DO PROJETO:	ASSOCIAÇÃO MATO-GROSSENSE DOS MUNICÍPIOS Coordenação de Infraestrutura e Capacitação Adm. Neurilan Fraga	
LEGENDA:	DATA DE ENTREGA: ABRIL/2021		OBRA:	INFRA-ESTRUTURA - PAVIMENTAÇÃO ASFÁLTICA
	REVISÃO: 1º - 00/00/0000		PROPRIETÁRIO/ CNPJ:	PREFEITURA MUNICIPAL DE SÃO PEDRO DA CIPA - MT 37.464.948/0001-08
ESCALA: 1/1000		DESENHO: Axel Sallas Lopes	ENDEREÇO: RUAS DIVERSAS	FOLHA Nº SN-02


PLACA "PARE"

R-1 Parada Obrigatória




CORES
Fundo: Vermelho Refletivo
Orla Interna: Branco Refletivo
Orla Externa: Vermelho Refletivo
Letras: Branco Refletivo
Verso: Preto Fosco

DIMENSÕES
Lado: 350 mm
Orla Interna: 20 mm
Orla Externa: 10 mm
Altura da Letra: 101 mm

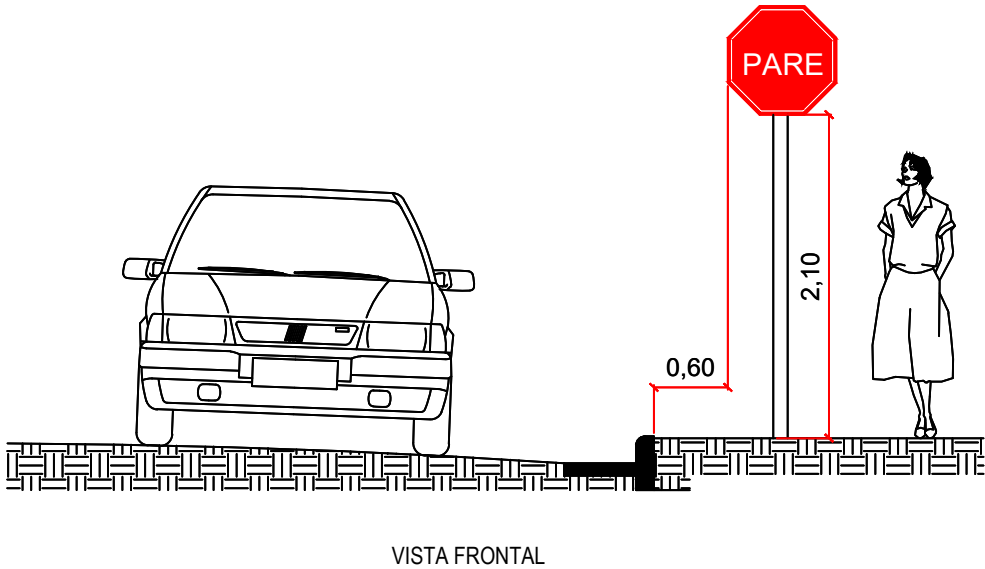


VISTA FRONTAL

Fundação das Placas Verticais

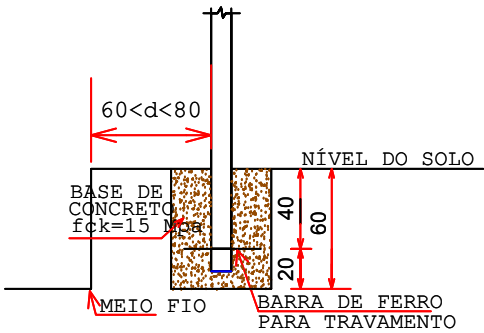

As placas devem fazer ângulo de 93° com o sentido do tráfego

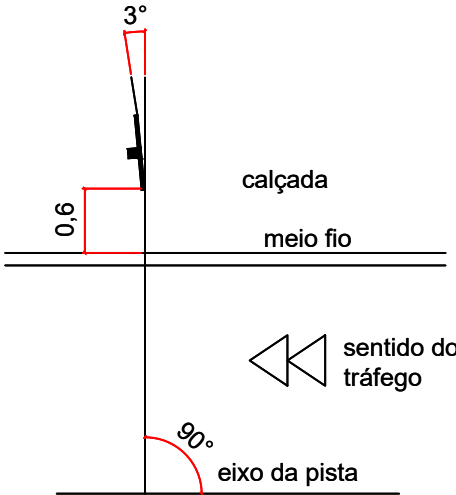

PLANTA DE TOPO


PLACA INDICATIVA DE VELOCIDADE MÁXIMA PERMITIDA

R-19 Velocidade Máxima Permitida



CORES
Fundo: Branco Refletivo
Orla: Vermelho Refletivo
Algarismo: Preto
Legenda: Preta
Verso: Preto Fosco


DIMENSÕES
Diâmetro: 500 mm
Orla: 50 mm
Algarismo (40): 200 mm
Letra (Km/h): 44 mm

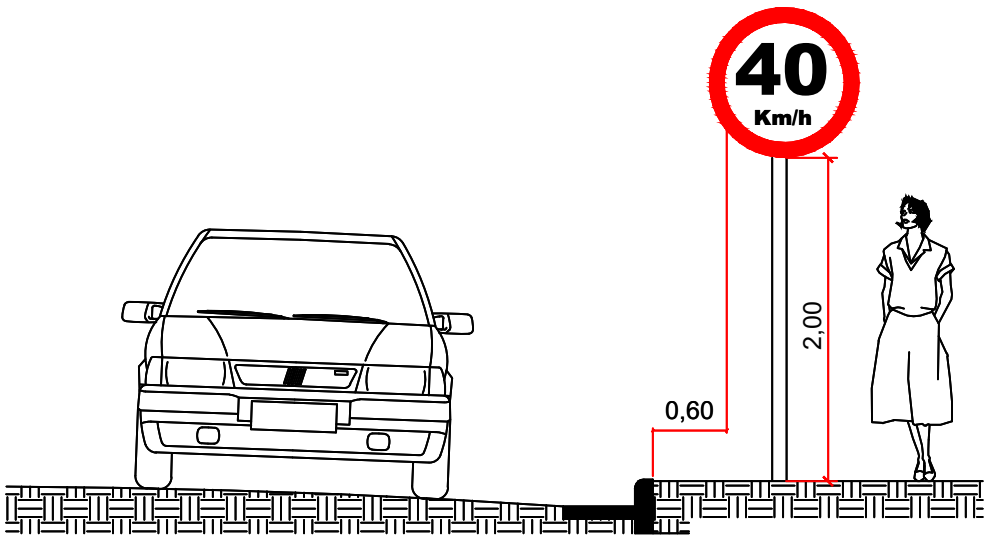

VISTA FRONTAL

ASSUNTO: PROJETO DE SINALIZAÇÃO VIÁRIA - PLACAS		AUTOR DO PROJETO:	ASSOCIAÇÃO MATO-GROSSENSE DOS MUNICÍPIOS Coordenação de Infraestrutura e Capacitação Adm. Neurilan Fraga	
LEGENDA:	DATA DE ENTREGA: ABRIL/2021		OBRA:	INFRA-ESTRUTURA - PAVIMENTAÇÃO ASFÁLTICA
	REVISÃO: 1º - 00/00/0000		PROPRIETÁRIO/ CNPJ:	PREFEITURA MUNICIPAL DE SÃO PEDRO DA CIPA - MT 37.464.948/0001-08
	ESCALA: 1/1000	DESENHO: Axel Sallas Lopes	ENDEREÇO:	RUAS DIVERSAS

PLACA DE IDENTIFICAÇÃO DE RUAS

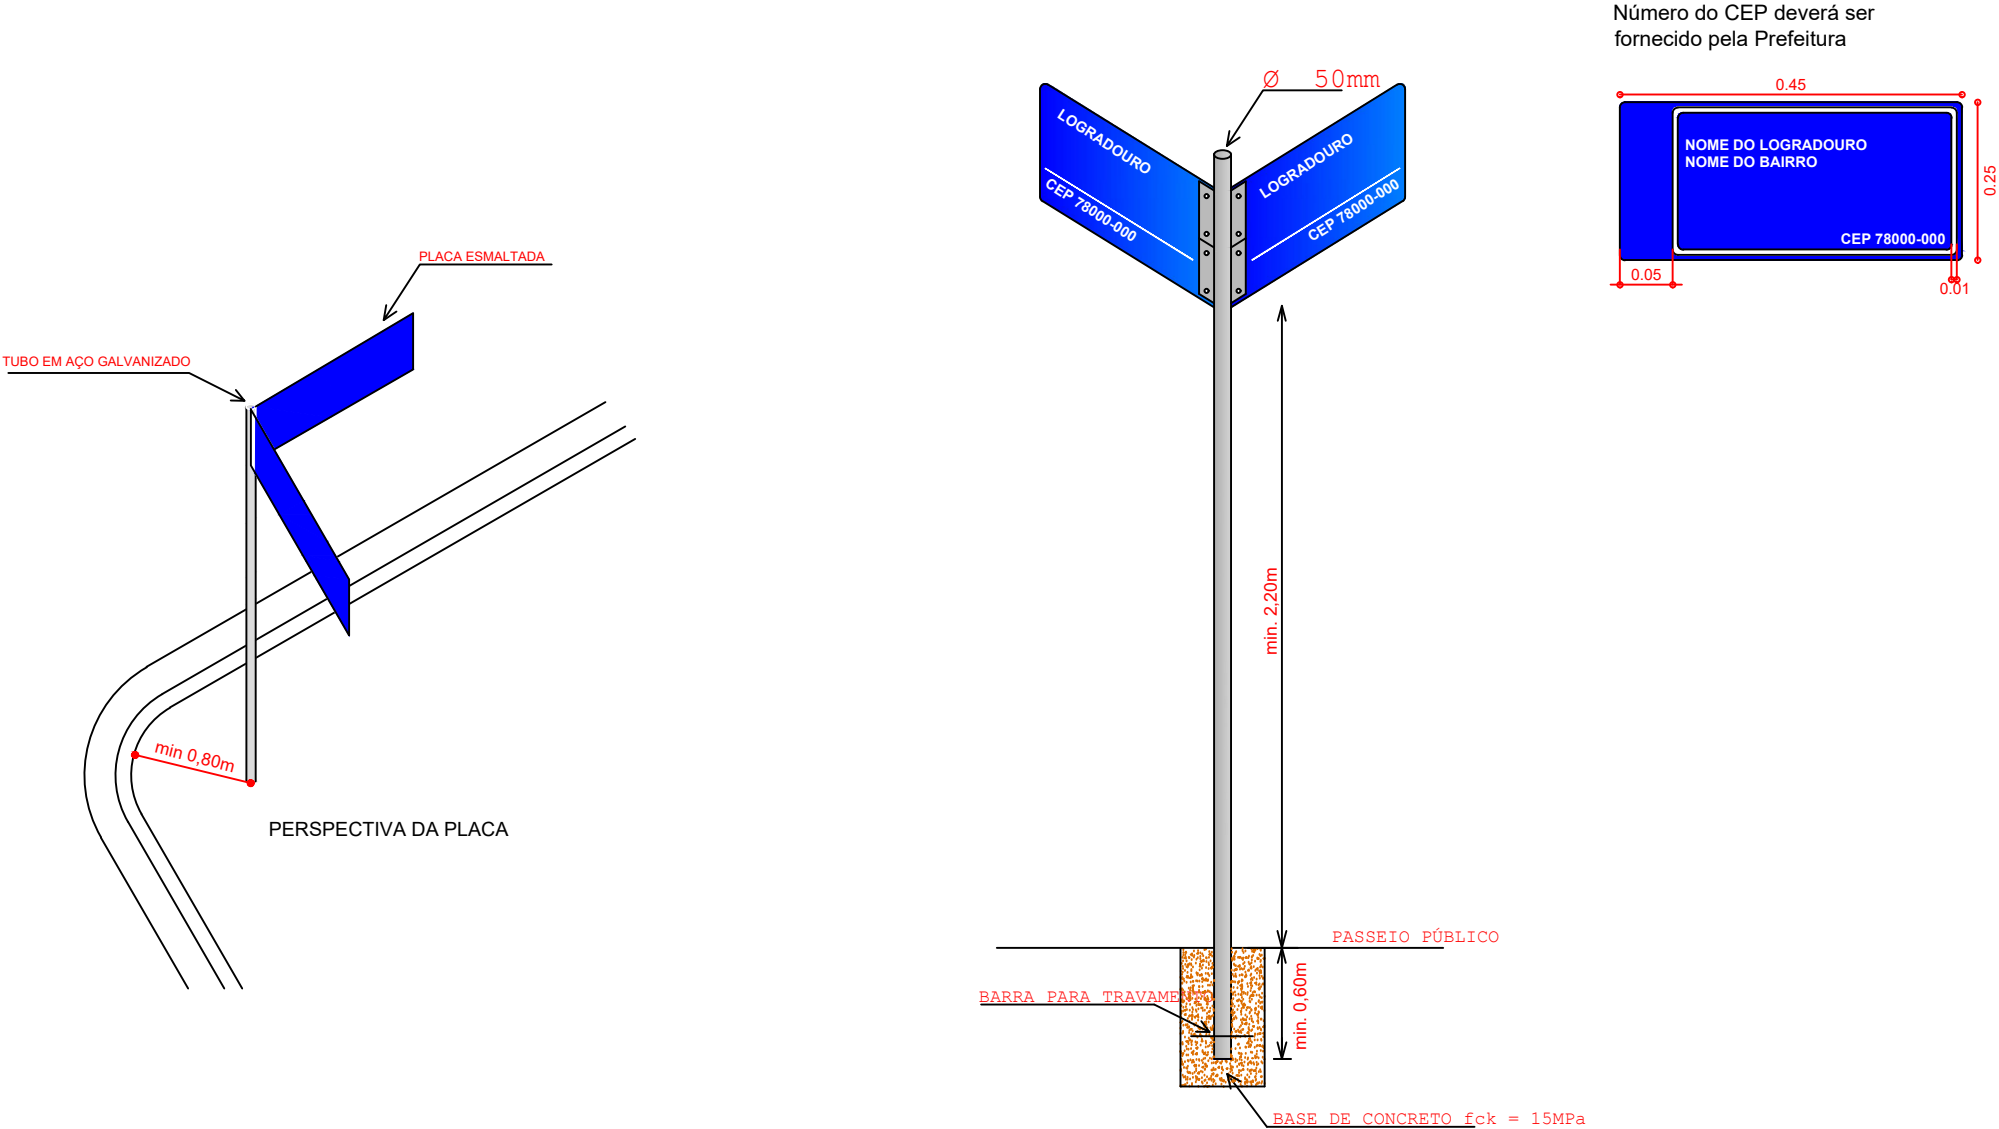

ASSUNTO: PROJETO DE SINALIZAÇÃO VIÁRIA - PLACA DE IDENTIFICAÇÃO DE LOGRADOURO		AUTOR DO PROJETO:	ASSOCIAÇÃO MATO-GROSSENSE DOS MUNICÍPIOS Coordenação de Infraestrutura e Capacitação Adm. Neurilan Fraga	
LEGENDA:	DATA DE ENTREGA: ABRIL/2021		OBRA:	INFRA-ESTRUTURA - PAVIMENTAÇÃO ASFÁLTICA
	REVISÃO: 1º - 00/00/0000		PROPRIETÁRIO/ CNPJ:	PREFEITURA MUNICIPAL DE SÃO PEDRO DA CIPA - MT 37.464.948/0001-08
ESCALA: 1/1000		DESENHO: Axel Sallas Lopes	ENDEREÇO:	RUAS DIVERSAS
FOLHA Nº SN-04				