

ASSOCIAÇÃO MATO-GROSSENSE DOS MUNICÍPIOS -AMM

Coordenação de Projetos

Adm. Neurilan Fraga

PROJETO DE PAVIMENTAÇÃO ASFÁLTICA EM TSD

Concedente:

Proprietário:

Local:

Prefeitura Municipal de São Pedro da Cipa - MT

37.464.948/0001-08



VOLUME 2 - PROJETO DE EXECUÇÃO

ASSOCIAÇÃO MATO-GROSSENSE DOS MUNICÍPIOS -AMM

Coordenação de Projetos

Adm. Neurilan Fraga

PROJETO DE PAVIMENTAÇÃO ASFÁLTICA EM TSD

Concedente:

Proprietário:

Local:

Prefeitura Municipal de São Pedro da Cipa - MT

37.464.948/0001-08

Elaboração:

Resp. Técnico:

CREA :

Associação Mato-grossense dos Municípios

EDUARDO C. SHIMBA JR.

1215690975




VOLUME 2 - PROJETO DE EXECUÇÃO



APRESENTAÇÃO

MAPA DE SITUAÇÃO

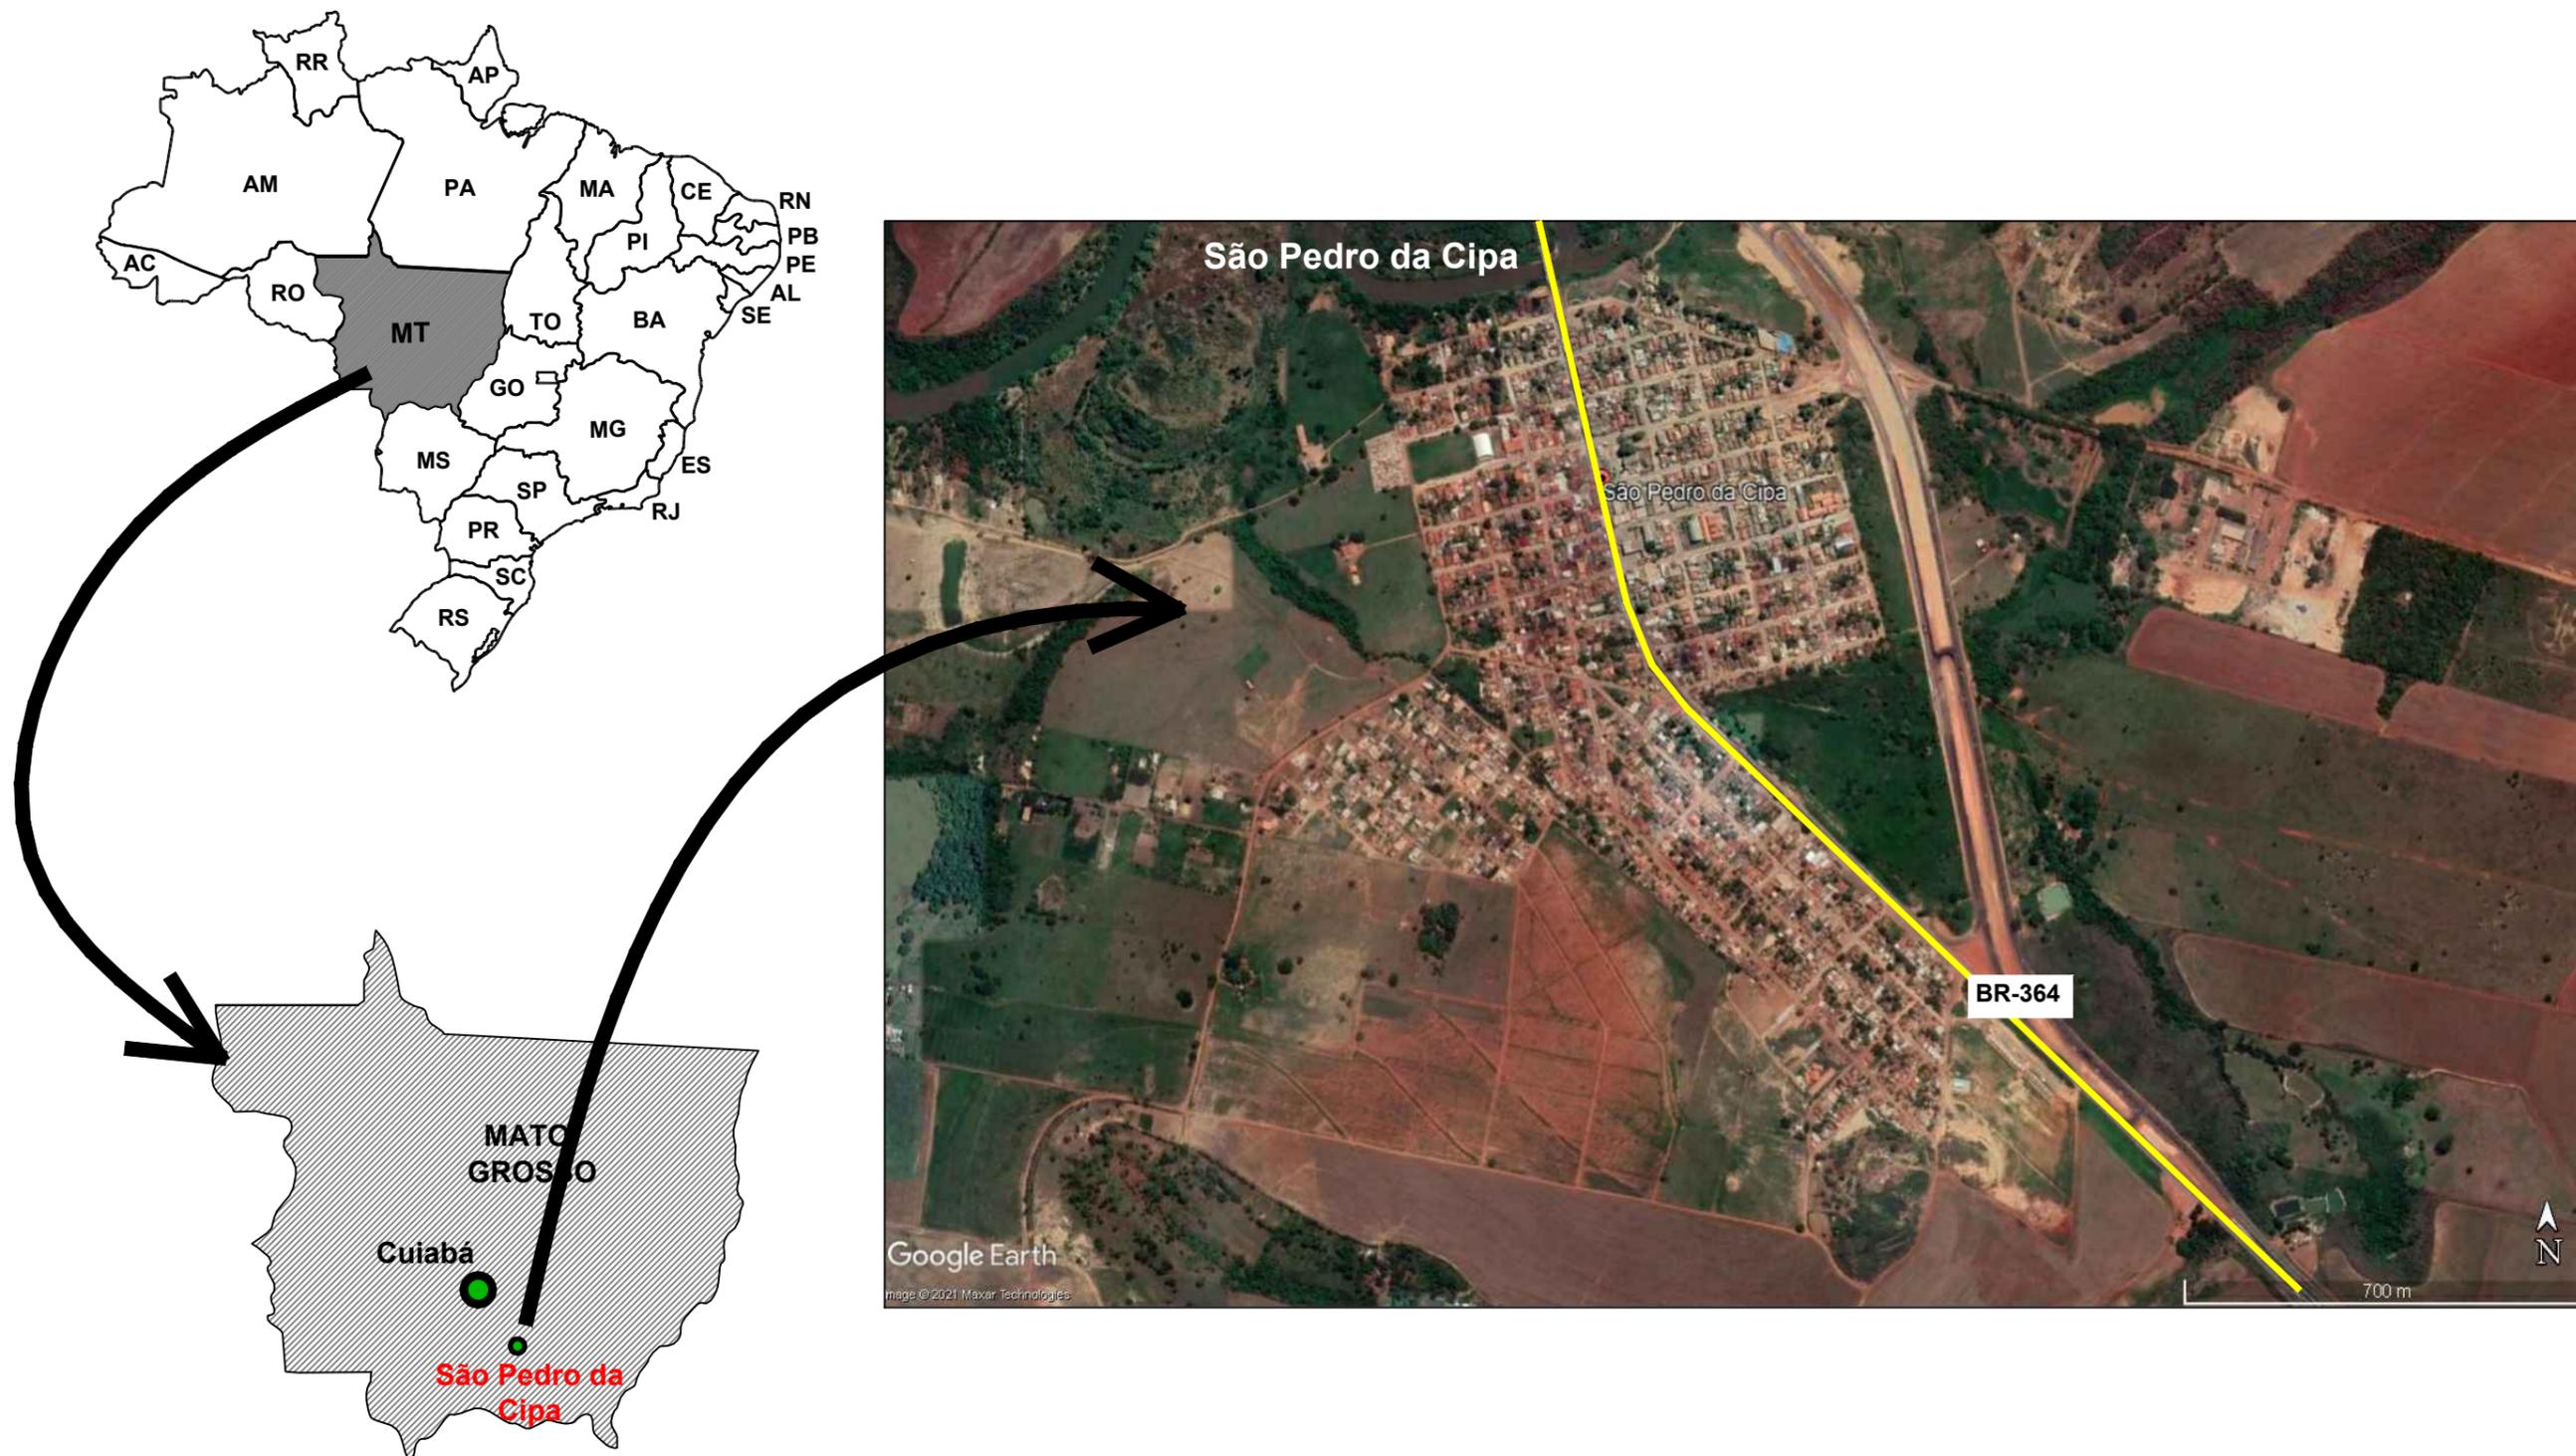

ASSUNTO: APRESENTAÇÃO - MAPA DE SITUAÇÃO DO MUNICÍPIO		AUTOR DO PROJETO:	ASSOCIAÇÃO MATO-GROSSENSE DOS MUNICÍPIOS Coordenação de Infraestrutura e Capacitação Adm. Neurilan Fraga	
LEGENDA:	DATA DE ENTREGA: ABRIL/2021	DESENHO: Axel Sallas Lopes	OBRA:	INFRA-ESTRUTURA - PAVIMENTAÇÃO ASFÁLTICA
	REVISÃO: 1º - 00/00/0000		PROPRIETÁRIO/ CNPJ:	PREFEITURA MUNICIPAL DE SÃO PEDRO DA CIPA - MT 37.464.948/0001-08
	ESCALA: 1/1000		ENDEREÇO:	RUAS DIVERSAS