





AV. OSVALDO FULADOR

### SEÇÃO TIPO EM CORTE

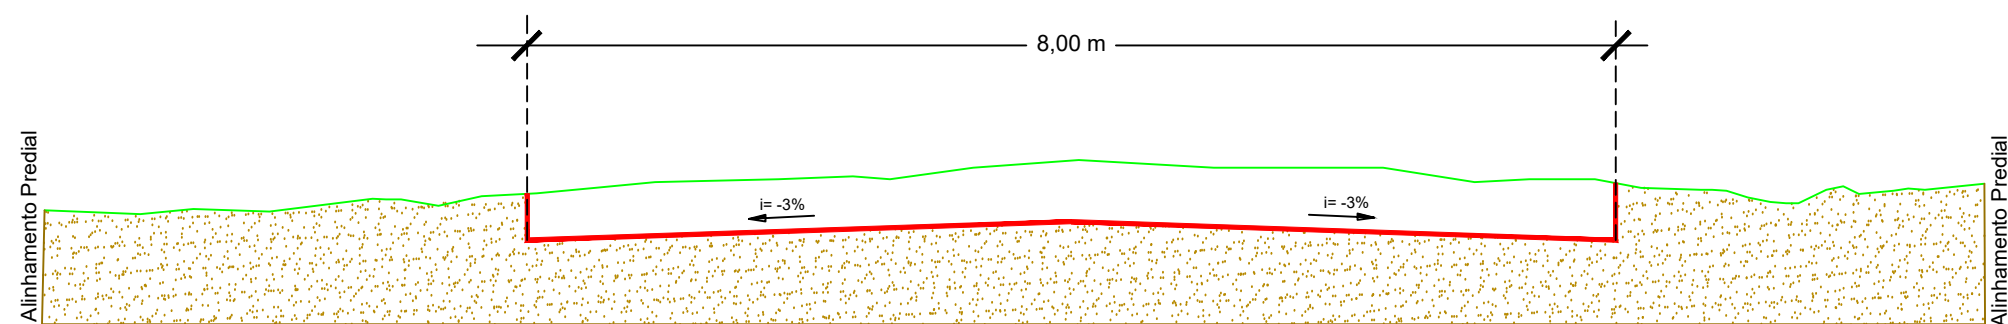



Altura de Corte da Seção:  
Base: 20,00 cm  
Sub-Base: 15,00 cm  
Total: 35,00 cm

### SEÇÃO TIPO EM ATERRO

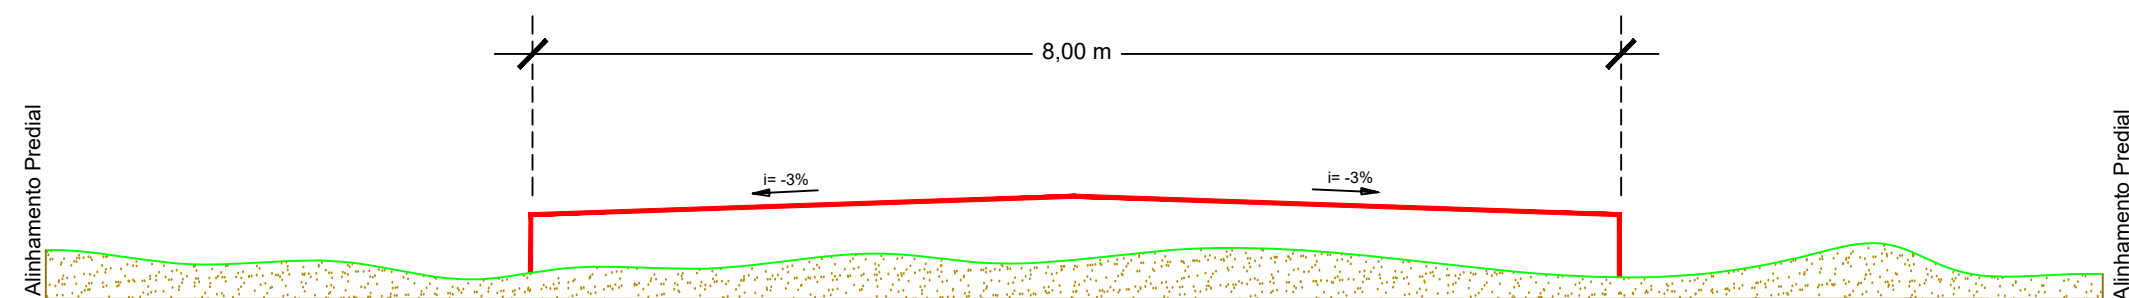

Altura de aterro da Seção:  
Base: 20,00 cm  
Sub-Base: 15,00 cm  
Total: 35,00 cm

|                                                                  |                                |                            |   |                                                                      |
|------------------------------------------------------------------|--------------------------------|----------------------------|---|----------------------------------------------------------------------|
| ASSUNTO: PROJETO DE TERRAPLENAGEM - SEÇÕES TIPO DE TERRAPLENAGEM |                                | AUTOR DO PROJETO:          | ASSOCIAÇÃO MATO-GROSSENSE DOS MUNICÍPIOS<br>Coordenação de Infraestrutura e Capacitação<br>Adm. Neurilan Fraga |                                                                      |
| LEGENDA:                                                         | DATA DE ENTREGA:<br>ABRIL/2021 |                            | OBRA:   | INFRA-ESTRUTURA - PAVIMENTAÇÃO ASFÁLTICA                             |
|                                                                  | REVISÃO:<br>1º - 00/00/0000    |                            | PROPRIETÁRIO/<br>CNPJ:                                                                                         | PREFEITURA MUNICIPAL DE SÃO PEDRO DA CIPA - MT<br>37.464.948/0001-08 |
| ESCALA:<br>1/1000                                                |                                | DESENHO: Axel Sallas Lopes | ENDEREÇO:   | RUAS DIVERSAS                                                        |

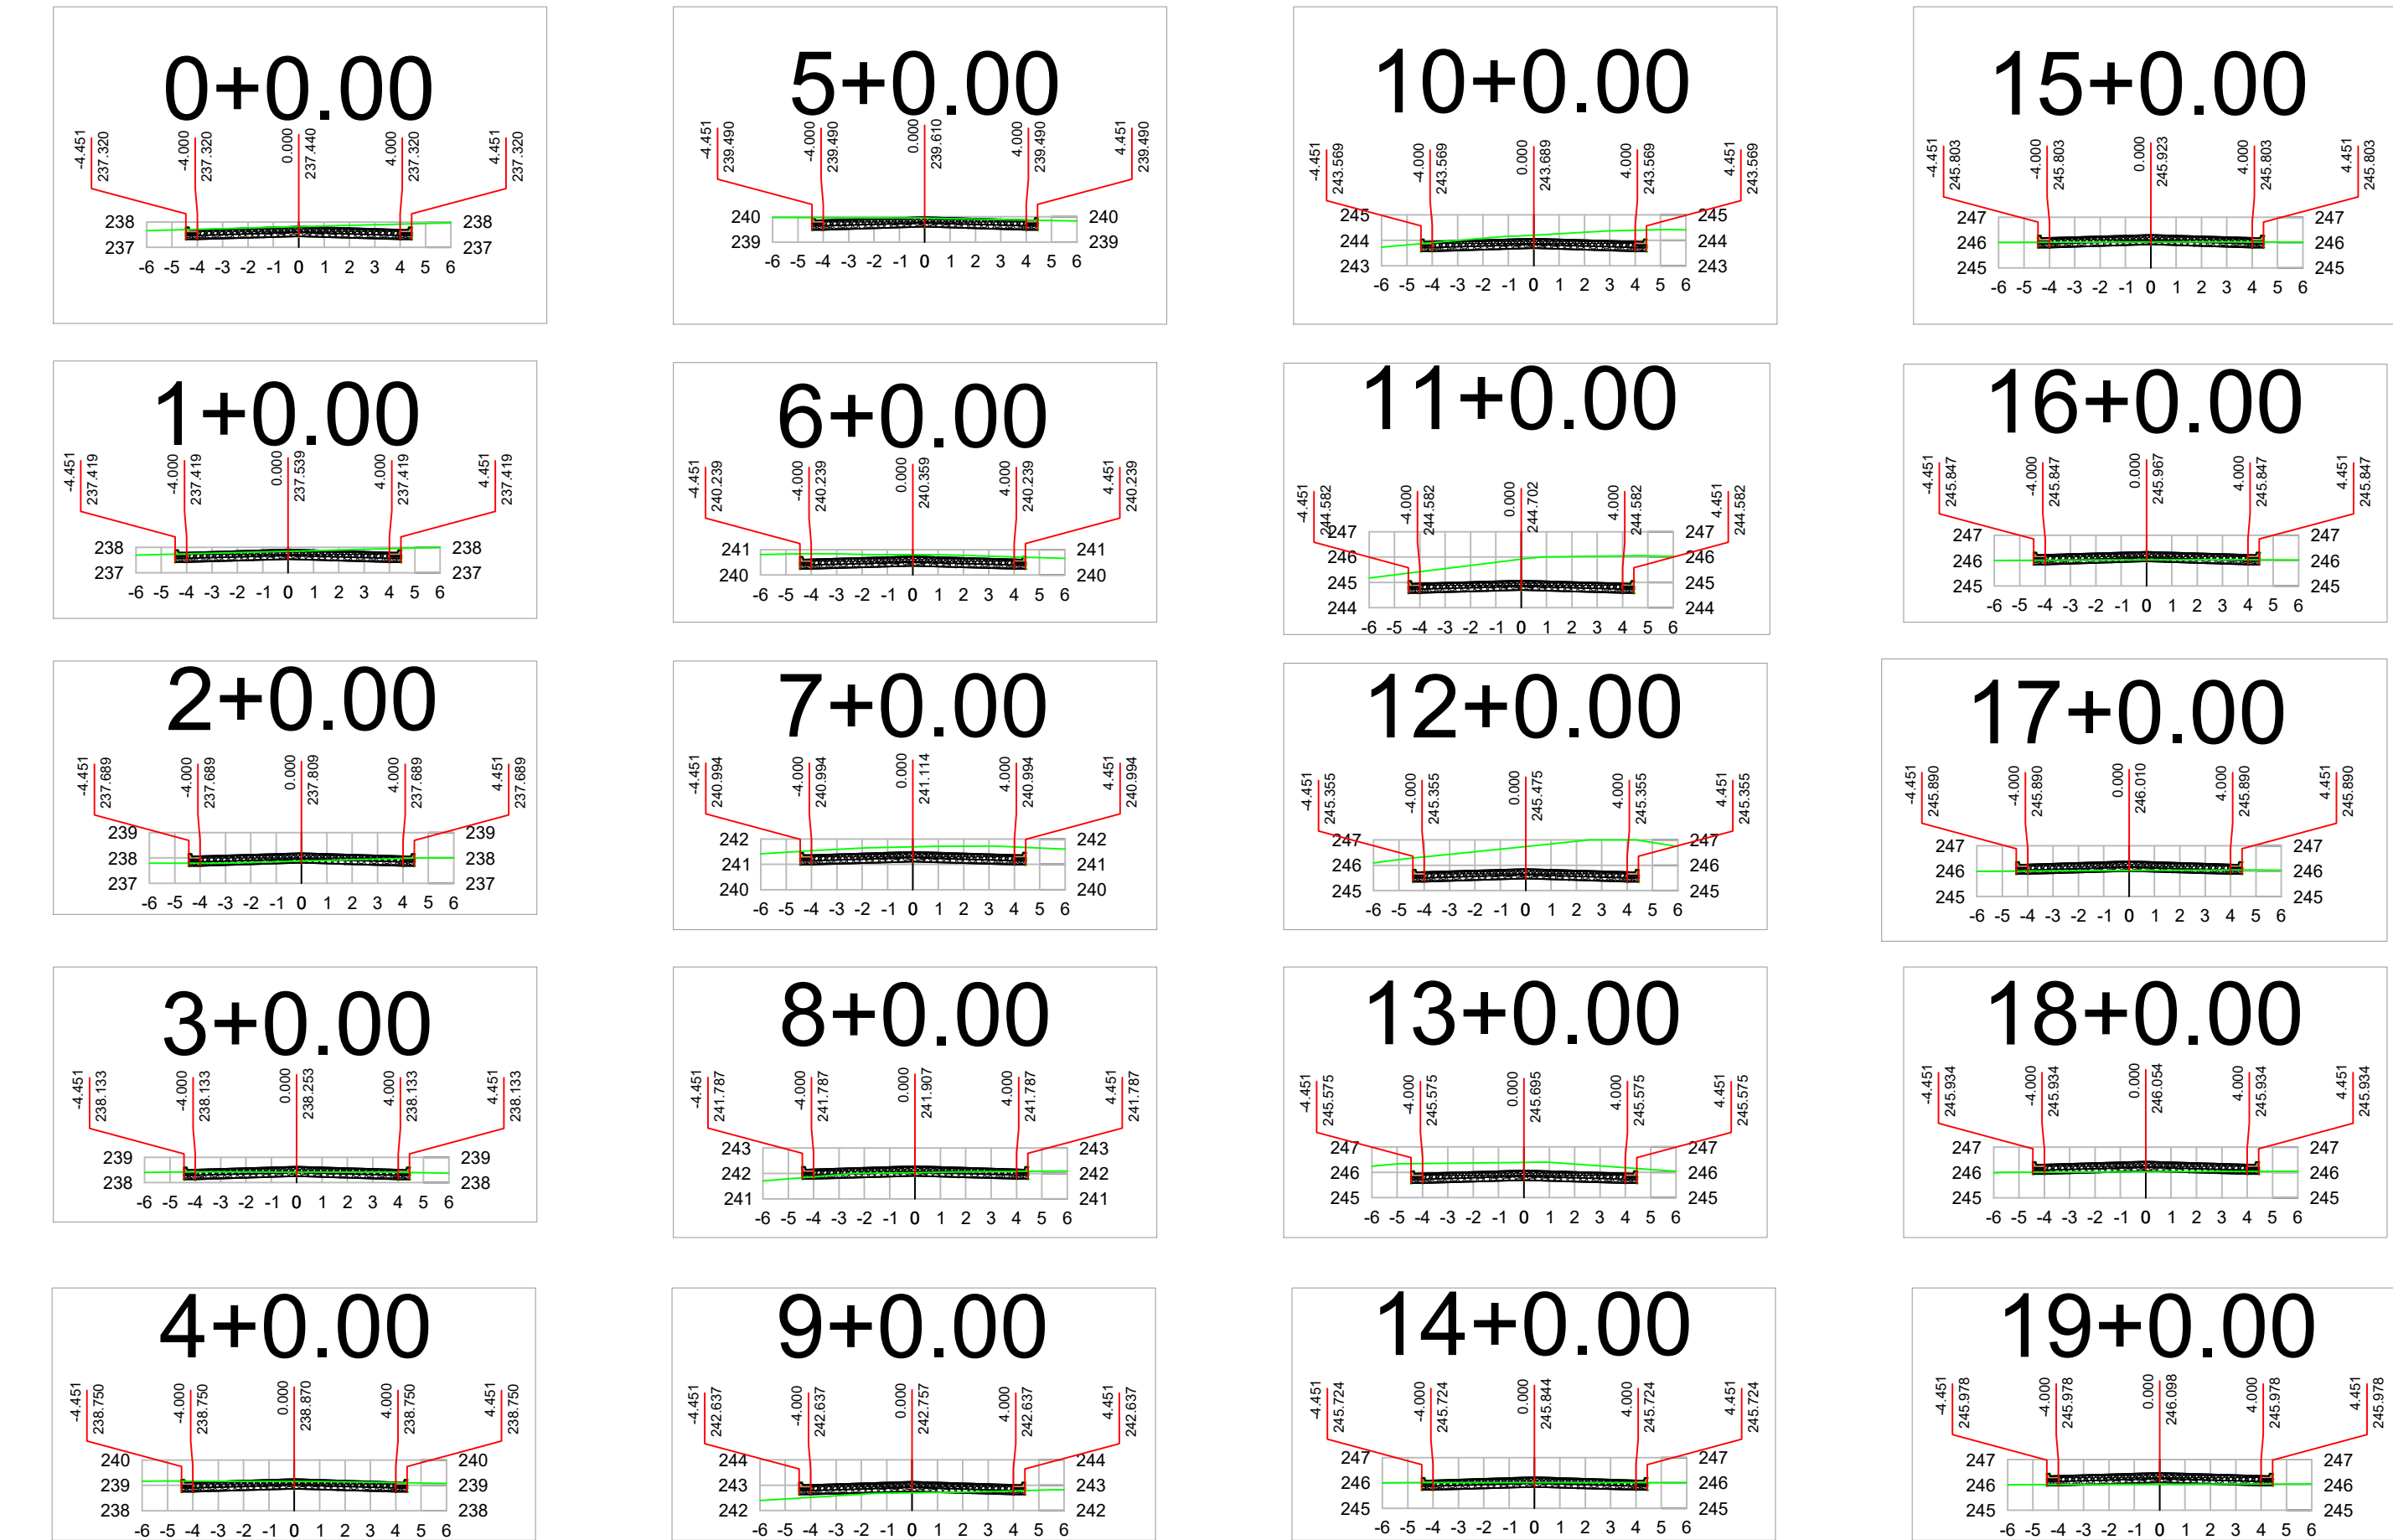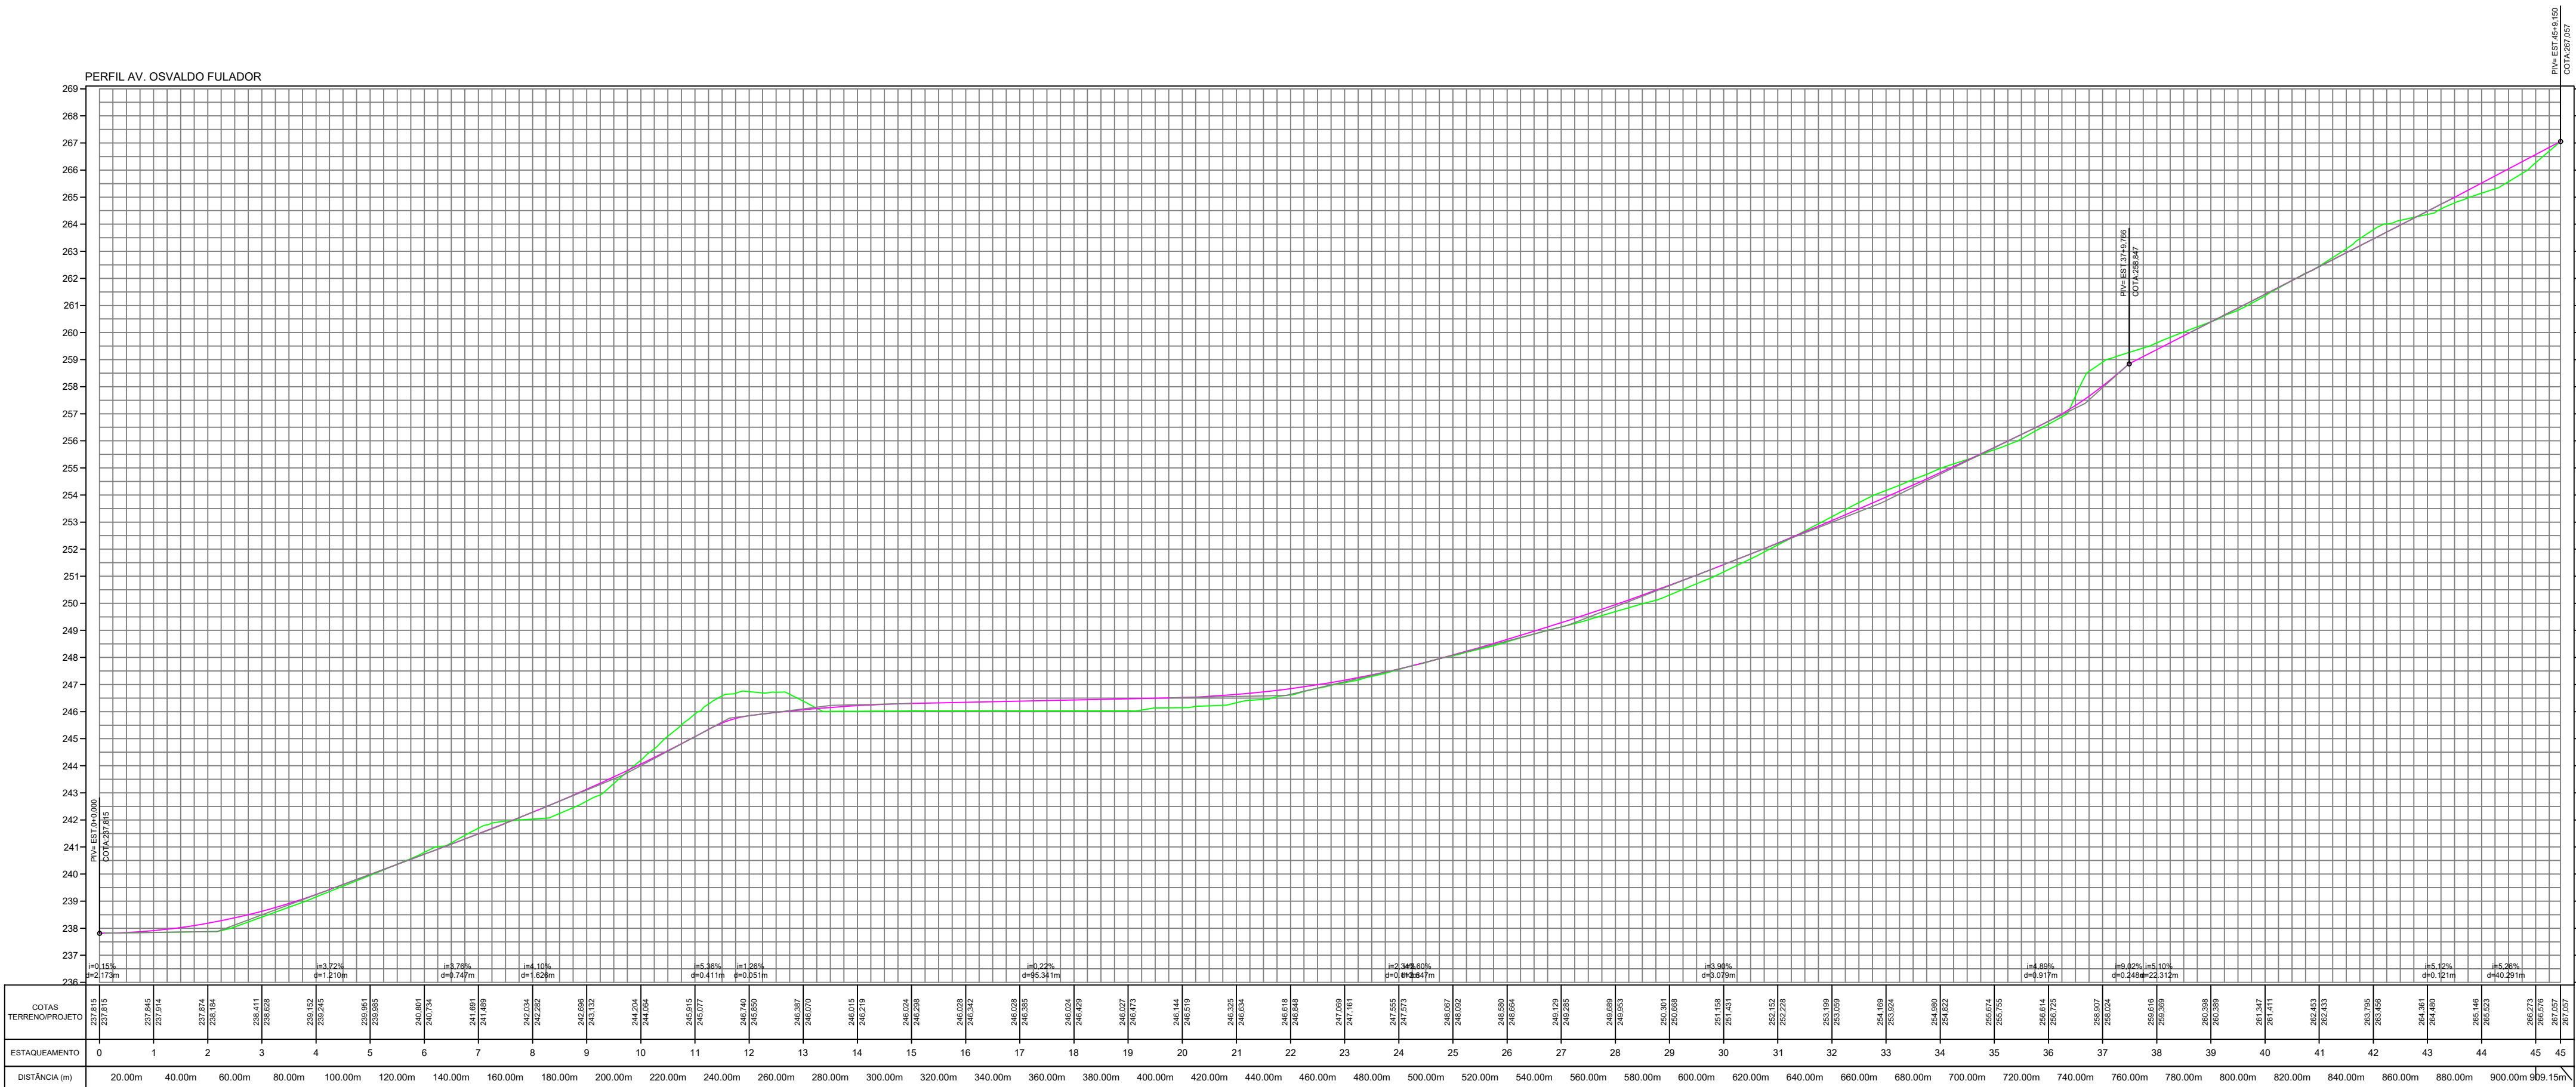

| VOLUME TOTAL |                    |                     |                      |                       |                         |                          |
|--------------|--------------------|---------------------|----------------------|-----------------------|-------------------------|--------------------------|
| Estaca       | Área de Corte (m²) | Área de Aterro (m²) | Volume de Corte (m³) | Volume de Aterro (m³) | Volum. Corte Acum. (m³) | Volum. Aterro Acum. (m³) |
| 0+0,00       | 3,93               | 0,00                | 0,00                 | 0,00                  | 0,00                    | 0,00                     |
| 1+0,00       | 3,31               | 0,00                | 72,40                | 0,00                  | 72,40                   | 0,00                     |
| 2+0,00       | 1,19               | 0,00                | 45,05                | 0,00                  | 117,45                  | 0,00                     |
| 3+0,00       | 2,01               | 0,00                | 32,05                | 0,00                  | 149,50                  | 0,00                     |
| 4+0,00       | 3,05               | 0,00                | 50,68                | 0,00                  | 200,18                  | 0,00                     |
| 5+0,00       | 3,46               | 0,00                | 65,15                | 0,00                  | 265,34                  | 0,00                     |
| 6+0,00       | 4,42               | 0,00                | 78,86                | 0,00                  | 344,19                  | 0,00                     |
| 7+0,00       | 5,49               | 0,00                | 99,18                | 0,00                  | 443,37                  | 0,00                     |
| 8+0,00       | 1,56               | 0,00                | 70,57                | 0,00                  | 513,93                  | 0,00                     |
| 9+0,00       | 0,23               | 0,37                | 17,98                | 3,73                  | 531,91                  | 3,73                     |
| 10+0,00      | 5,02               | 0,00                | 52,50                | 3,73                  | 584,42                  | 7,47                     |
| 11+0,00      | 10,62              | 0,00                | 156,33               | 0,00                  | 740,75                  | 7,47                     |
| 12+0,00      | 11,66              | 0,00                | 222,78               | 0,00                  | 963,53                  | 7,47                     |
| 13+0,00      | 6,25               | 0,00                | 179,15               | 0,00                  | 1142,68                 | 7,47                     |
| 14+0,00      | 2,09               | 0,00                | 83,48                | 0,00                  | 1226,15                 | 7,47                     |
| 15+0,00      | 1,46               | 0,00                | 35,52                | 0,00                  | 1261,67                 | 7,47                     |
| 16+0,00      | 1,12               | 0,00                | 25,76                | 0,00                  | 1287,42                 | 7,47                     |
| 17+0,00      | 0,74               | 0,00                | 18,61                | 0,00                  | 1306,04                 | 7,47                     |
| 18+0,00      | 0,35               | 0,03                | 10,96                | 0,30                  | 1317,00                 | 7,77                     |
| 19+0,00      | 0,11               | 0,17                | 4,67                 | 2,02                  | 1321,67                 | 9,79                     |

OBS:

01 - MEDIDAS DADAS EM METROS (m).

02 - AS COTAS PREVALECEM SOBRE A ESCALA DO DESENHO.

03 - EM CASO DE DÚVIDAS, CONSULTE O AUTOR DO PROJETO.

04 - REPRODUÇÃO SOMENTE COM AUTORIZAÇÃO POR ESCRITO DO AUTOR DO PROJETO, LEI Nº 9.810 - LEI DO DIREITO AUTORAL.

05 - AS IMAGENS CONTIDAS NESTE PROJETO ARQUITETÔNICO SÃO ILUSTRATIVAS PODENDO SOFRER PEQUENAS ALTERAÇÕES DURANTE A EXECUÇÃO.

CARIMBO DO CAU / CREA:

CARIMBO DA PREFEITURA:

ASSOCIAÇÃO MATO-GROSSENSE DOS MUNICÍPIOS

COORDENAÇÃO DE PROJETOS

SITE: [www.amm.org.br](http://www.amm.org.br)

E-MAIL: [centraldeprojetosamm@gmail.com](mailto:centraldeprojetosamm@gmail.com)

ADM. NEURILAN FRAGA

|                   |                                                                         |             |                        |
|-------------------|-------------------------------------------------------------------------|-------------|------------------------|
| TIPO DE OBRA:     | INSTITUCIONAL                                                           | MODALIDADE: | PAVIMENTAÇÃO ASFÁLTICA |
| OBJETO:           | PROJETO DE INFRA-ESTRUTURA URBANA - PAVIMENTAÇÃO ASFÁLTICA              |             |                        |
| CONCEDENTE/ CNPJ: | PREFEITURA MUNICIPAL DE SÃO PEDRO DA CIPA - MT 37.464.948/0001-08       |             |                        |
| ENDEREÇO:         | RUAS DIVERSAS                                                           |             |                        |
| AUTOR DO PROJETO: | AMM Associação Mato-grossense dos Municípios Em Defesa do Municipalismo |             |                        |

PROJETO DE TERRAPLENAGEM






















ASSUNTO: PROJETO DE TERRAPLENAGEM - DETALHAMENTO DAS SEÇÕES TIPO DE CORTE/ATERRO

|                             |   |
|-----------------------------|---|
| DATA DE ENTREGA: ABRIL/2021 | <div><div>Ruas a serem pavimentadas</div><div>Limpa rodas e embocaduras</div><div>Terreno natural</div><div>Linha de projeto (Greide)</div></div> |
| REVISÃO: 1ª - 01/00/0000    |   |
| ESCALA: SEM ESCALA          |   |
| ART: 000000-0               | DESENHO: Axel Sallas Lopes   |

FOLHA Nº

TR-02

04

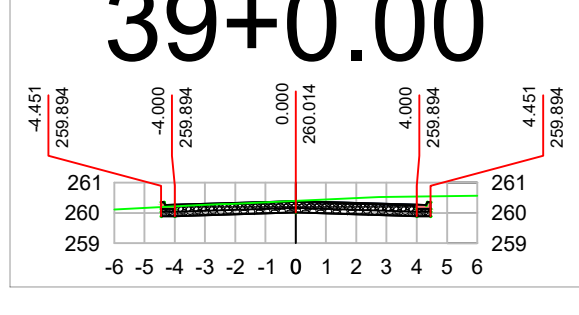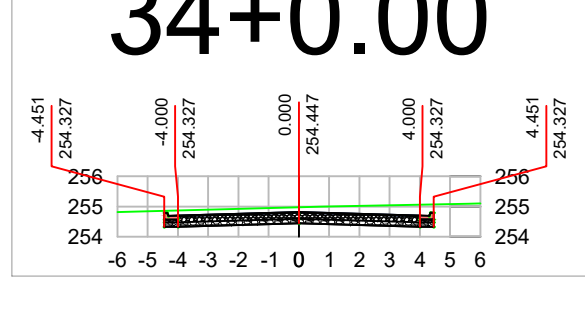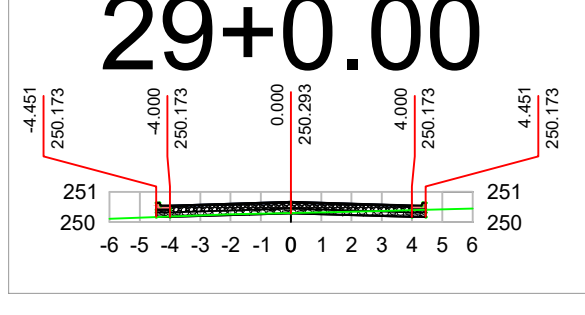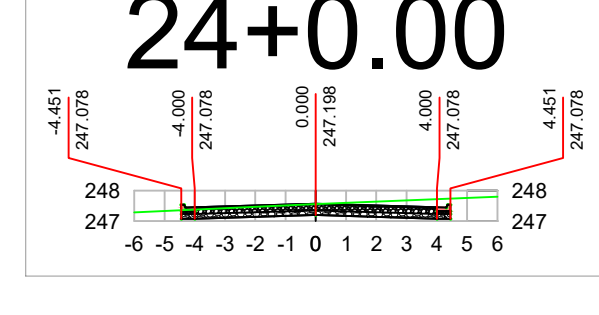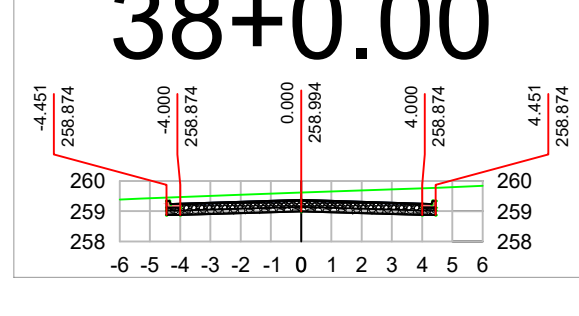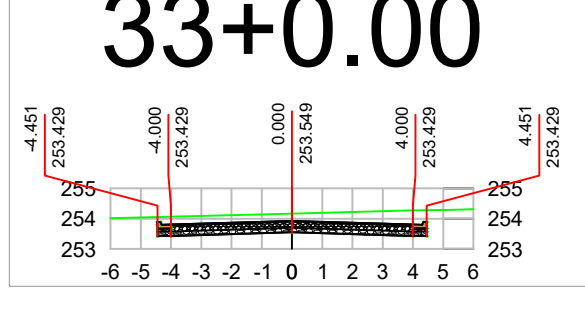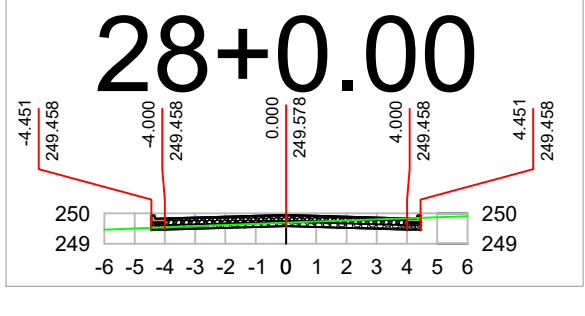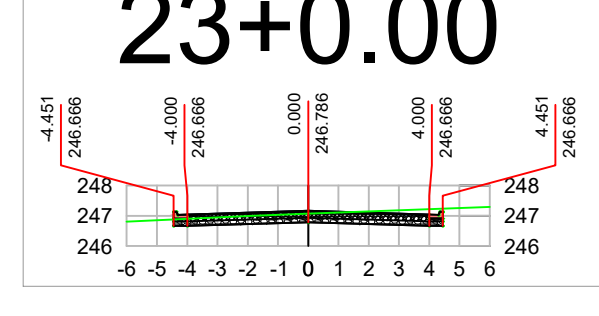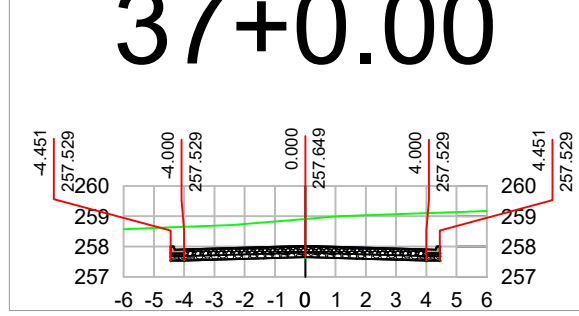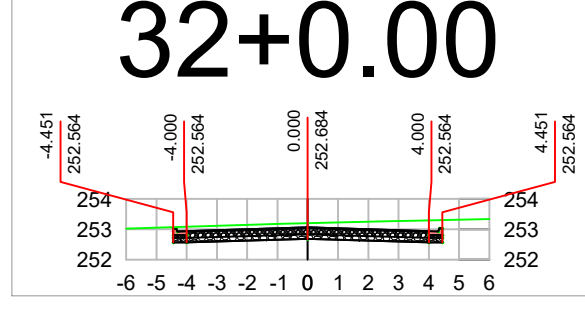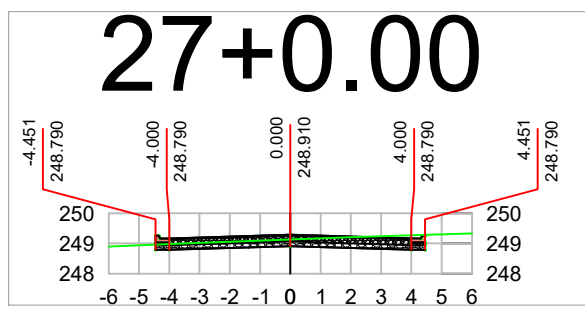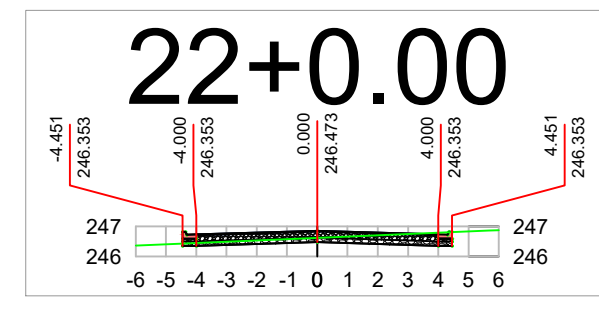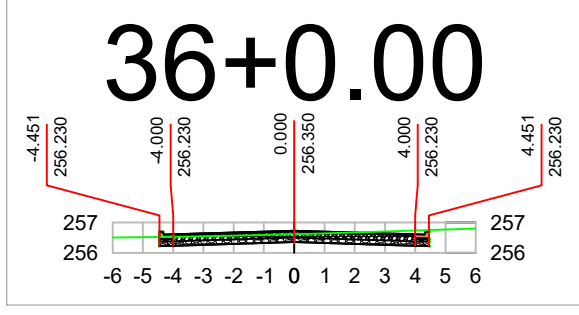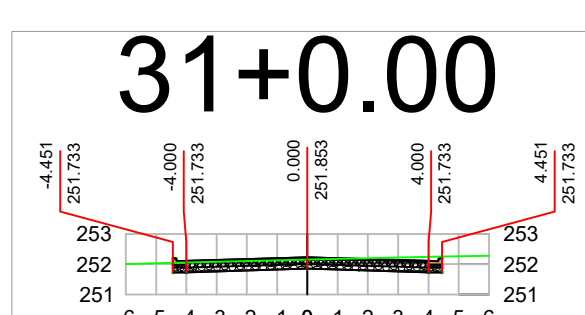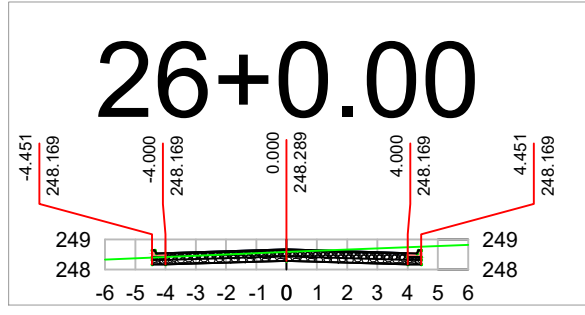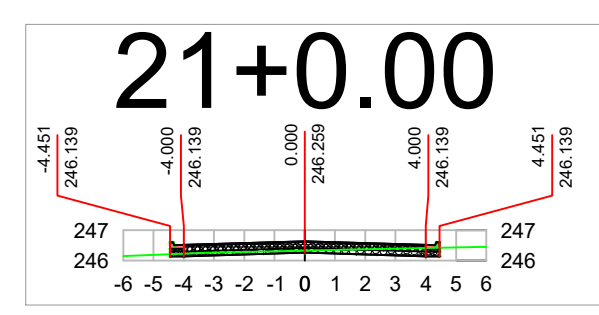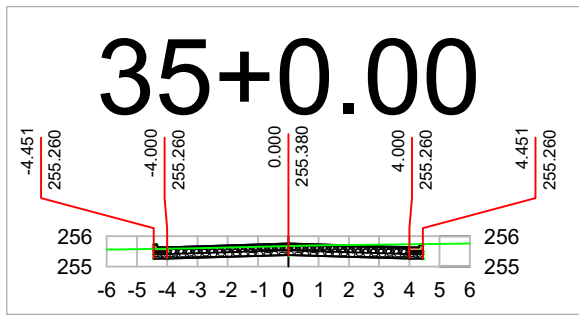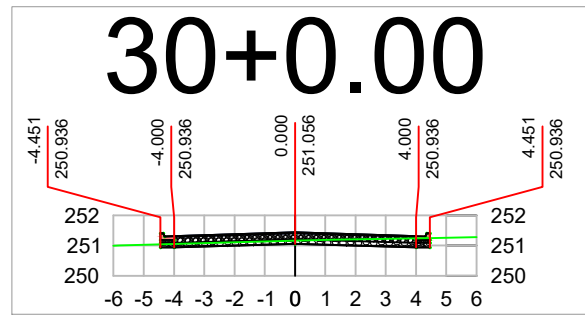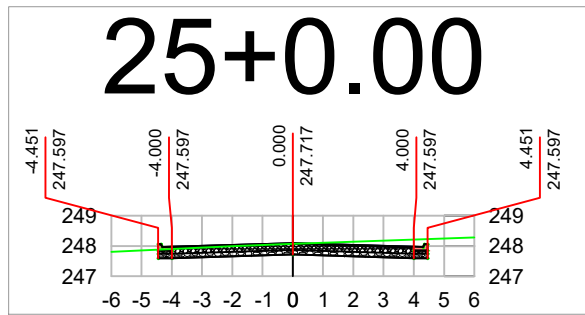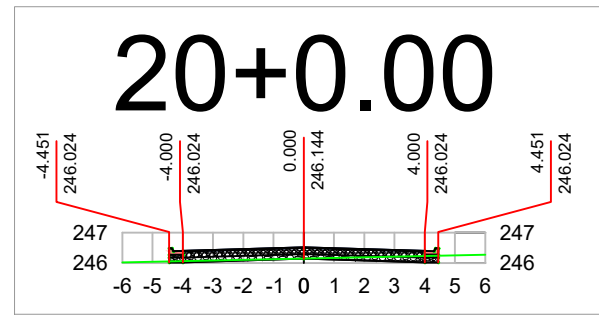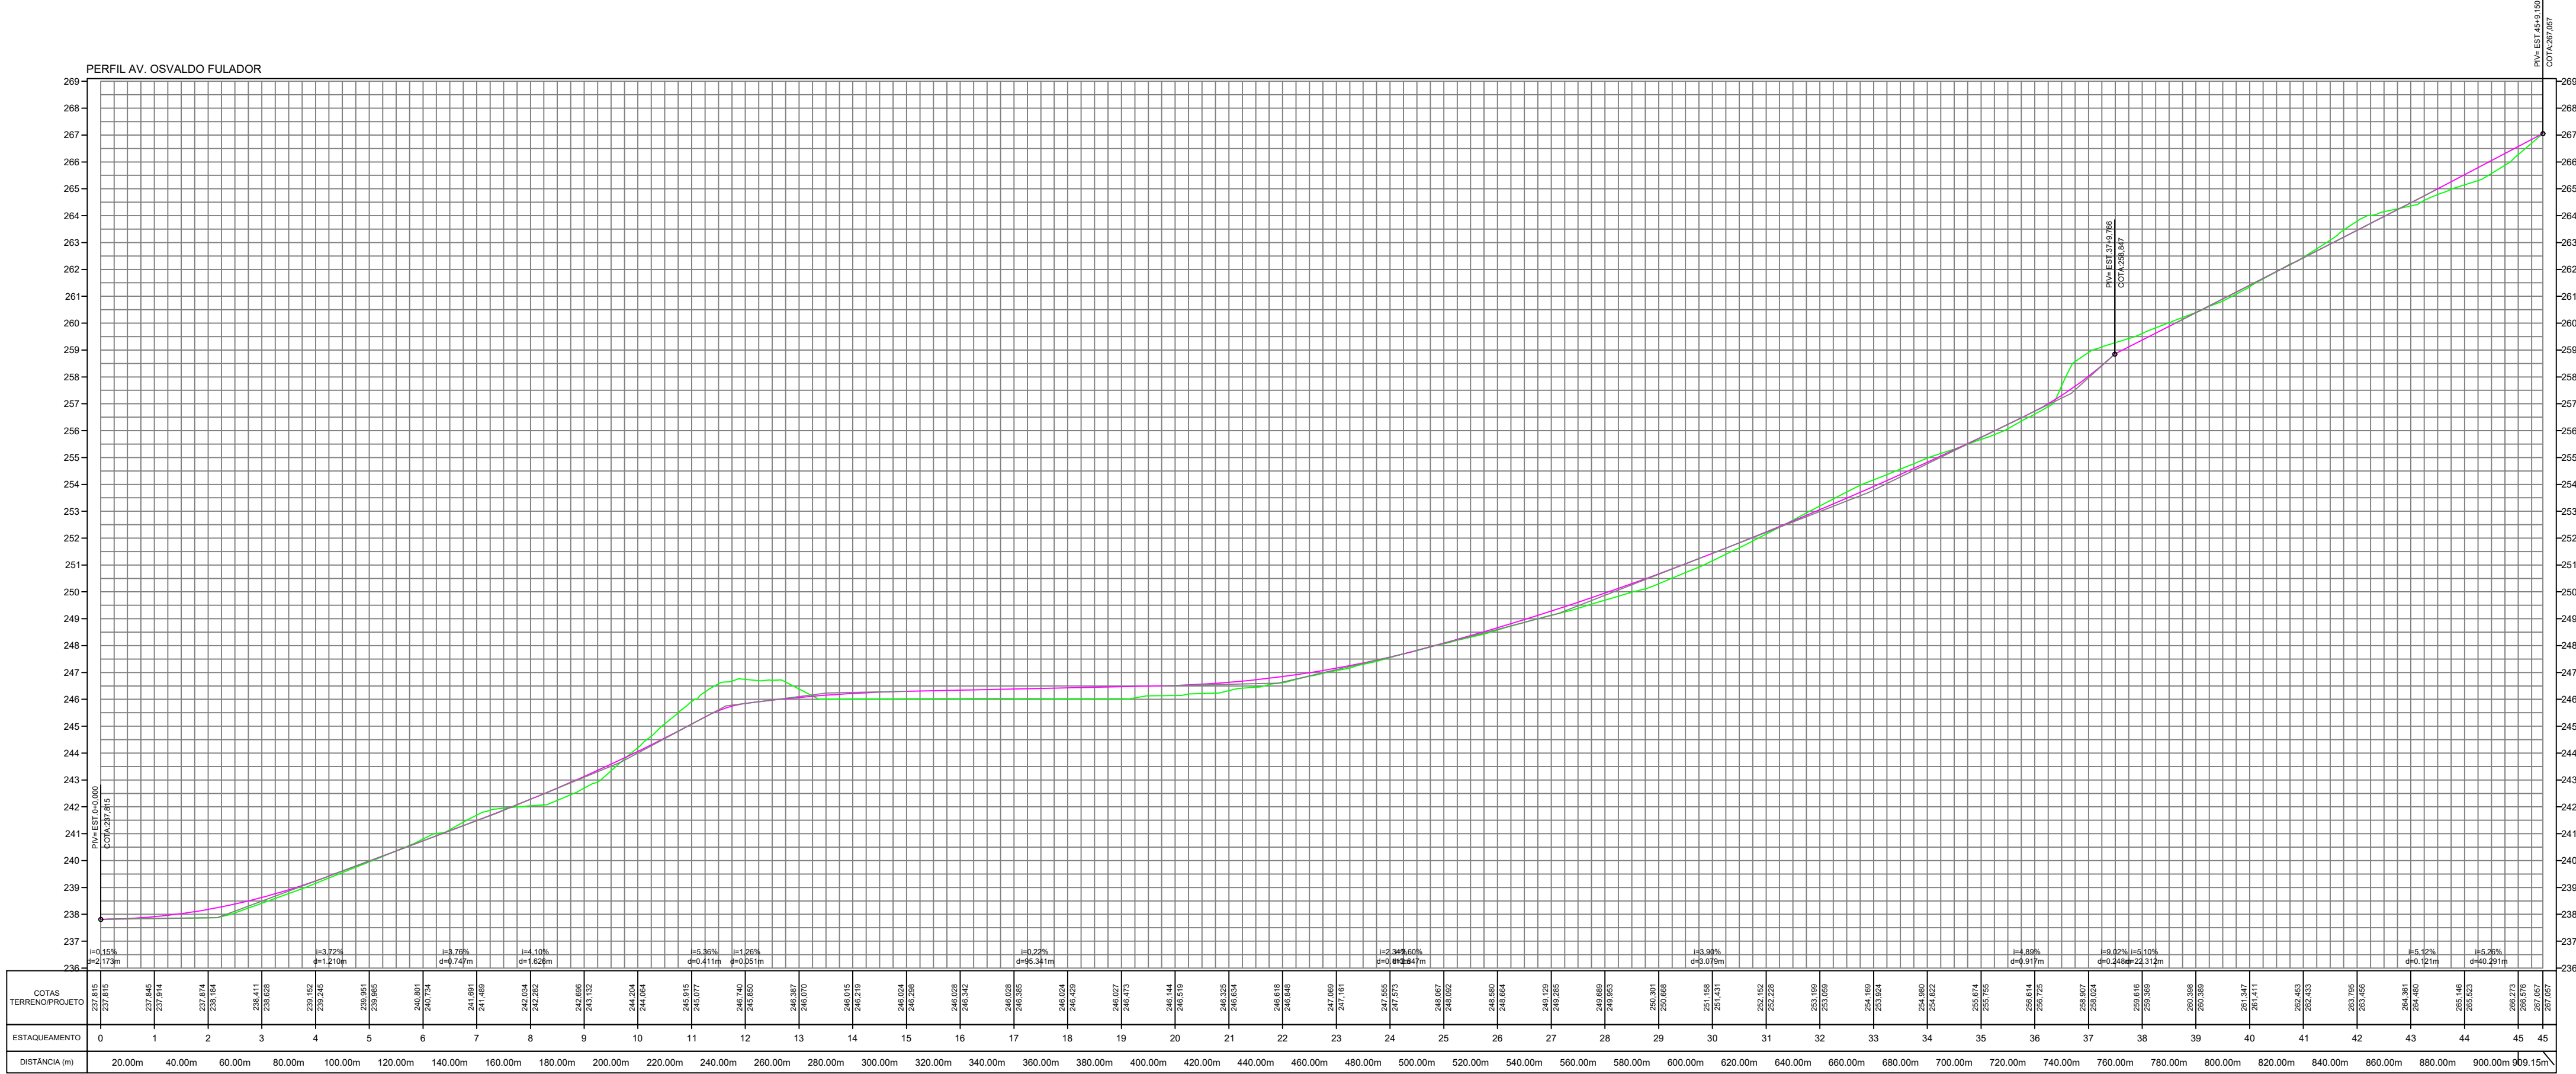

| VOLUME TOTAL |                    |                     |                      |                       |                         |                          |
|--------------|--------------------|---------------------|----------------------|-----------------------|-------------------------|--------------------------|
| Estaca       | Área de Corte (m²) | Área de Aterro (m²) | Volume de Corte (m³) | Volume de Aterro (m³) | Volum. Corte Acum. (m³) | Volum. Aterro Acum. (m³) |
| 20+0.00      | 0.59               | 0.00                | 7.08                 | 1.72                  | 1328.75                 | 11.52                    |
| 21+0.00      | 1.16               | 0.00                | 17.48                | 0.00                  | 1346.23                 | 11.52                    |
| 22+0.00      | 1.87               | 0.00                | 30.30                | 0.00                  | 1376.53                 | 11.52                    |
| 23+0.00      | 3.07               | 0.00                | 49.45                | 0.00                  | 1425.98                 | 11.52                    |
| 24+0.00      | 3.75               | 0.00                | 68.21                | 0.00                  | 1494.19                 | 11.52                    |
| 25+0.00      | 3.66               | 0.00                | 74.15                | 0.00                  | 1568.34                 | 11.52                    |
| 26+0.00      | 3.17               | 0.00                | 68.36                | 0.00                  | 1636.70                 | 11.52                    |
| 27+0.00      | 2.52               | 0.00                | 56.88                | 0.00                  | 1693.58                 | 11.52                    |
| 28+0.00      | 1.57               | 0.00                | 40.91                | 0.00                  | 1734.49                 | 11.52                    |
| 29+0.00      | 0.63               | 0.00                | 22.02                | 0.00                  | 1756.51                 | 11.52                    |
| 30+0.00      | 1.44               | 0.00                | 20.67                | 0.00                  | 1777.19                 | 11.52                    |
| 31+0.00      | 3.25               | 0.00                | 46.87                | 0.00                  | 1824.05                 | 11.52                    |
| 32+0.00      | 5.14               | 0.00                | 83.85                | 0.00                  | 1907.91                 | 11.52                    |
| 33+0.00      | 6.11               | 0.00                | 112.48               | 0.00                  | 2020.39                 | 11.52                    |
| 34+0.00      | 5.29               | 0.00                | 113.98               | 0.00                  | 2134.36                 | 11.52                    |
| 35+0.00      | 3.14               | 0.00                | 84.29                | 0.00                  | 2218.65                 | 11.52                    |
| 36+0.00      | 3.00               | 0.00                | 61.45                | 0.00                  | 2280.10                 | 11.52                    |
| 37+0.00      | 11.62              | 0.00                | 146.21               | 0.00                  | 2426.32                 | 11.52                    |
| 38+0.00      | 6.11               | 0.00                | 177.30               | 0.00                  | 2603.61                 | 11.52                    |
| 39+0.00      | 3.98               | 0.00                | 100.95               | 0.00                  | 2704.56                 | 11.52                    |

OBS:

01 - MEDIDAS DADAS EM METROS (m).  
02 - AS COTAS PREVALECEM SOBRE A ESCALA DO DESENHO.  
03 - EM CASO DE DÚVIDAS, CONSULTE O AUTOR DO PROJETO.  
04 - REPRODUÇÃO SOMENTE COM AUTORIZAÇÃO POR ESCRITO DO AUTOR DO PROJETO. LEI Nº 9.810 - LEI DO DIREITO AUTORAL.  
05 - AS IMAGENS CONTIDAS NESTE PROJETO ARQUITETÔNICO SÃO ILUSTRATIVAS PODENDO SOFRER PEQUENAS ALTERAÇÕES DURANTE A EXECUÇÃO.

|                        |                        |
|------------------------|------------------------|
| CARIMBO DO CAU / CREA: | CARIMBO DA PREFEITURA: |
|------------------------|------------------------|

**ASSOCIAÇÃO MATO-GROSSENSE DOS MUNICÍPIOS**  
**COORDENAÇÃO DE PROJETOS**  
SITE: [www.amm.org.br](http://www.amm.org.br)  
E-MAIL: [centraldeprojetosamm@gmail.com](mailto:centraldeprojetosamm@gmail.com)  
**ADM. NEURILAN FRAGA**

**TIPO DE OBRA:** INSTITUCIONAL

**MODALIDADE:** PAVIMENTAÇÃO ASFÁLTICA

**OBJETO:** PROJETO DE INFRA-ESTRUTURA URBANA - PAVIMENTAÇÃO ASFÁLTICA

**CONCEDENTE/ CNPJ:** PREFEITURA MUNICIPAL DE SÃO PEDRO DA CIPA - MT 37.464.948/0001-08

**ENDEREÇO:** RUAS DIVERSAS

**AUTOR DO PROJETO:** AMM Associação Mato-grossense dos Municípios Em Defesa do Municipalismo

**PROJETO DE TERRAPLENAGEM**

**ASSUNTO:** PROJETO DE TERRAPLENAGEM - DETALHAMENTO DAS SEÇÕES TIPO DE CORTE/ATERRO

**DATA DE ENTREGA:** ABRIL/2021


**REVISÃO:** 1ª - 01/00/0000

**ESCALA:** 80M ESCALA

**ART:** 000000-0

**DESENHO:** Axel Sallas Lopes

**FOLHA Nº**  
**TR-03**  
**04**

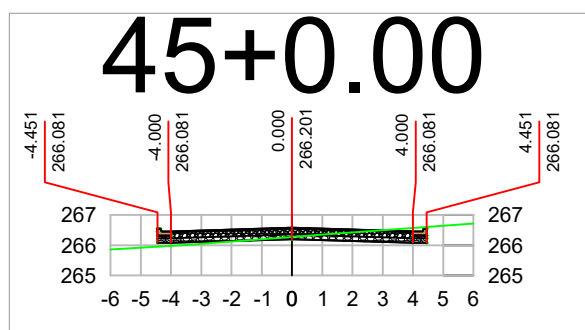

FOLHA Nº  
**TR-04**  
04