
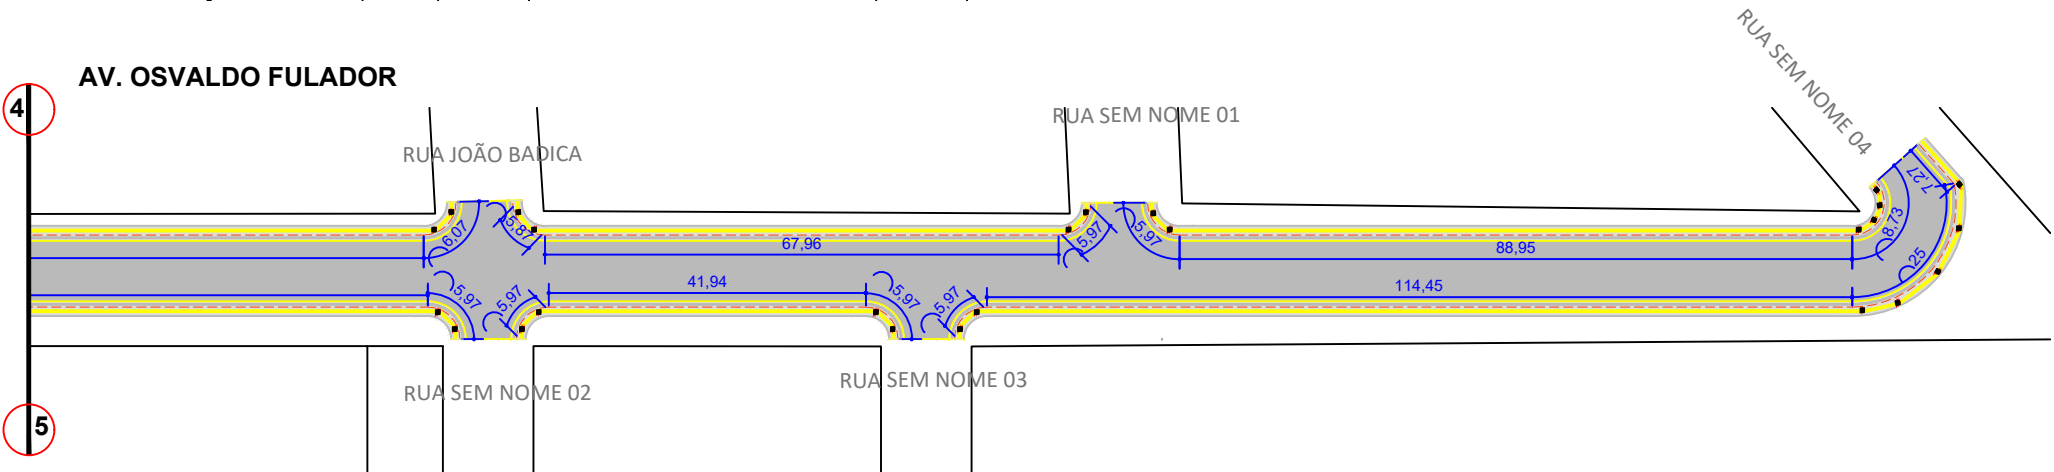
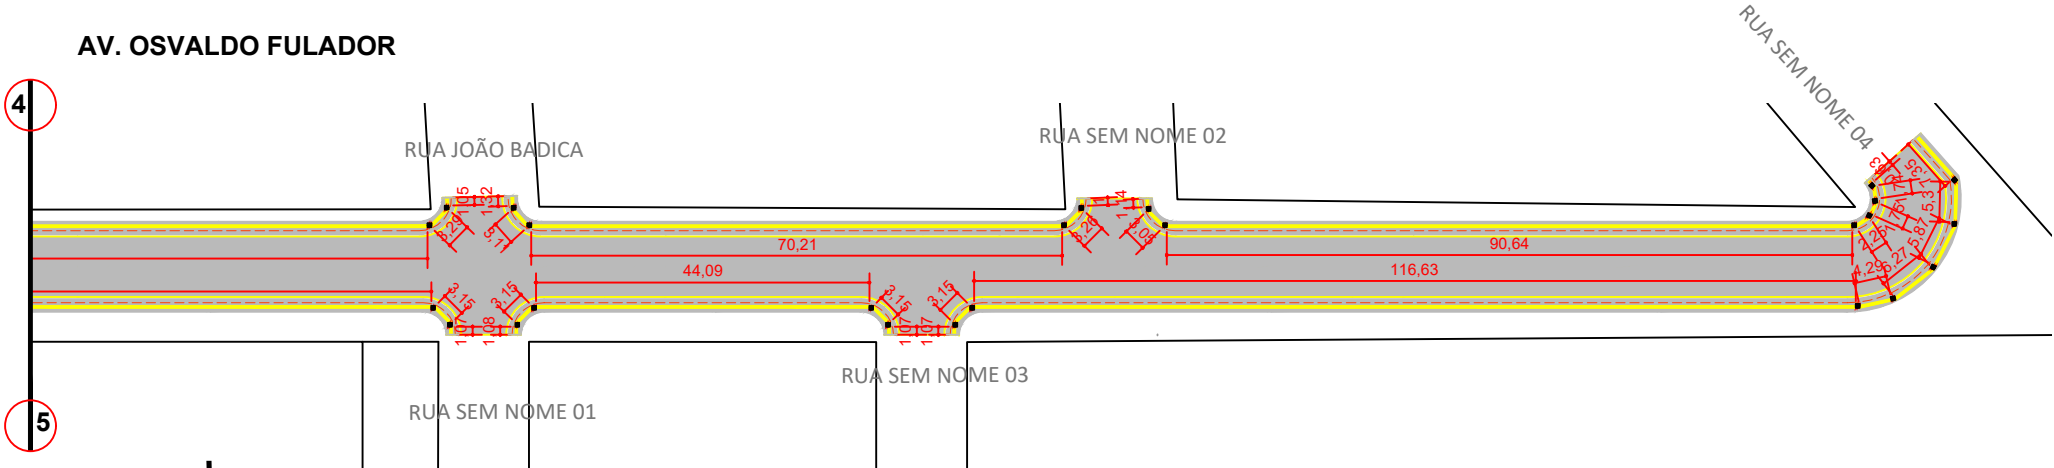
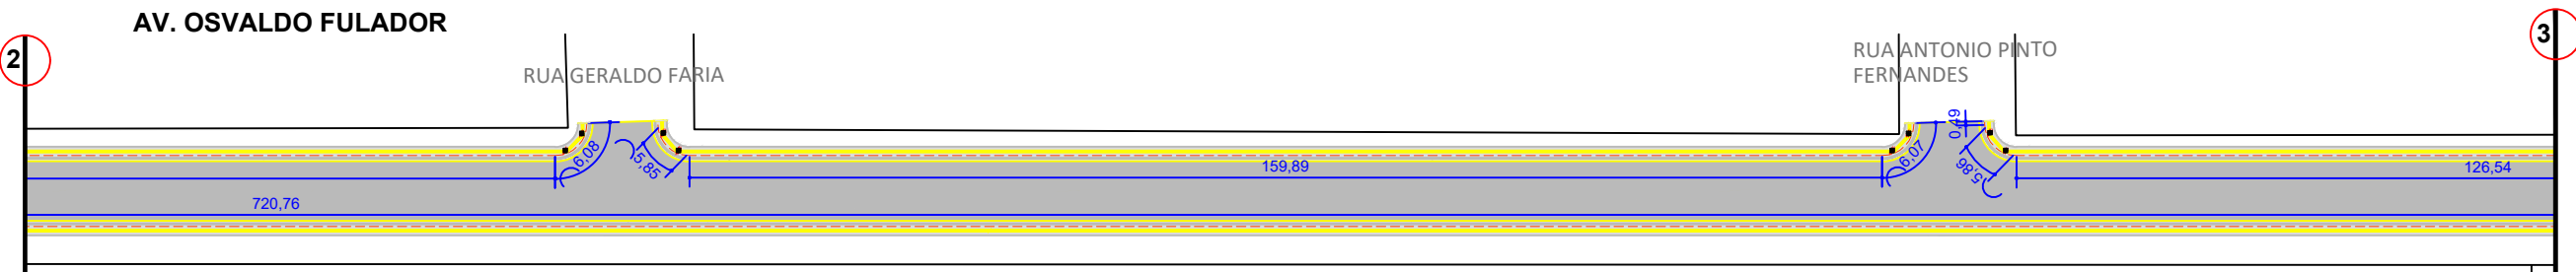
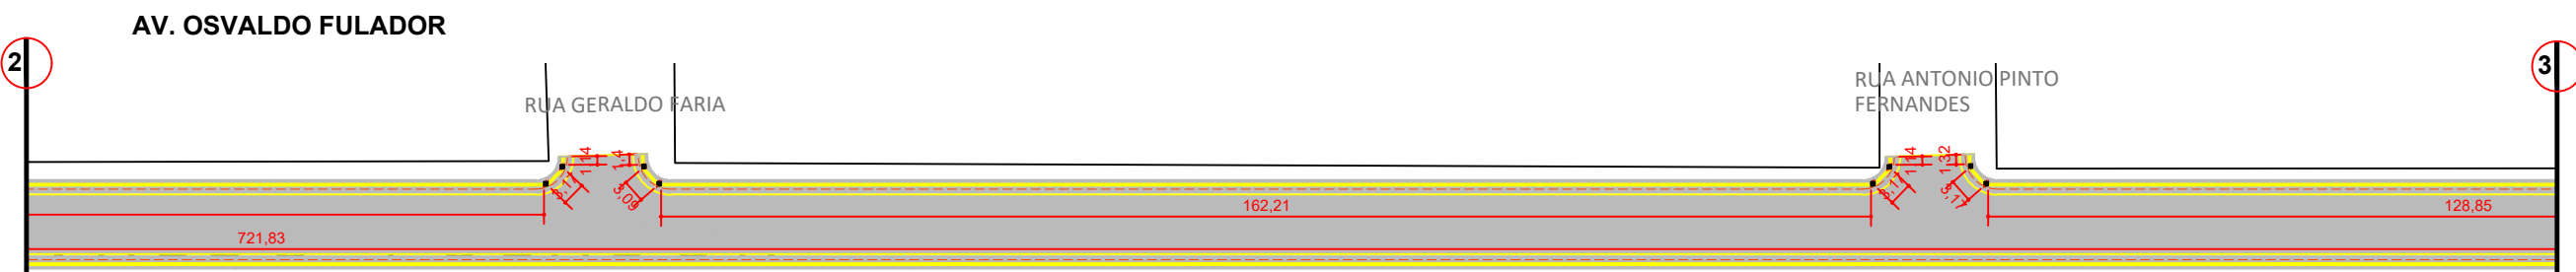
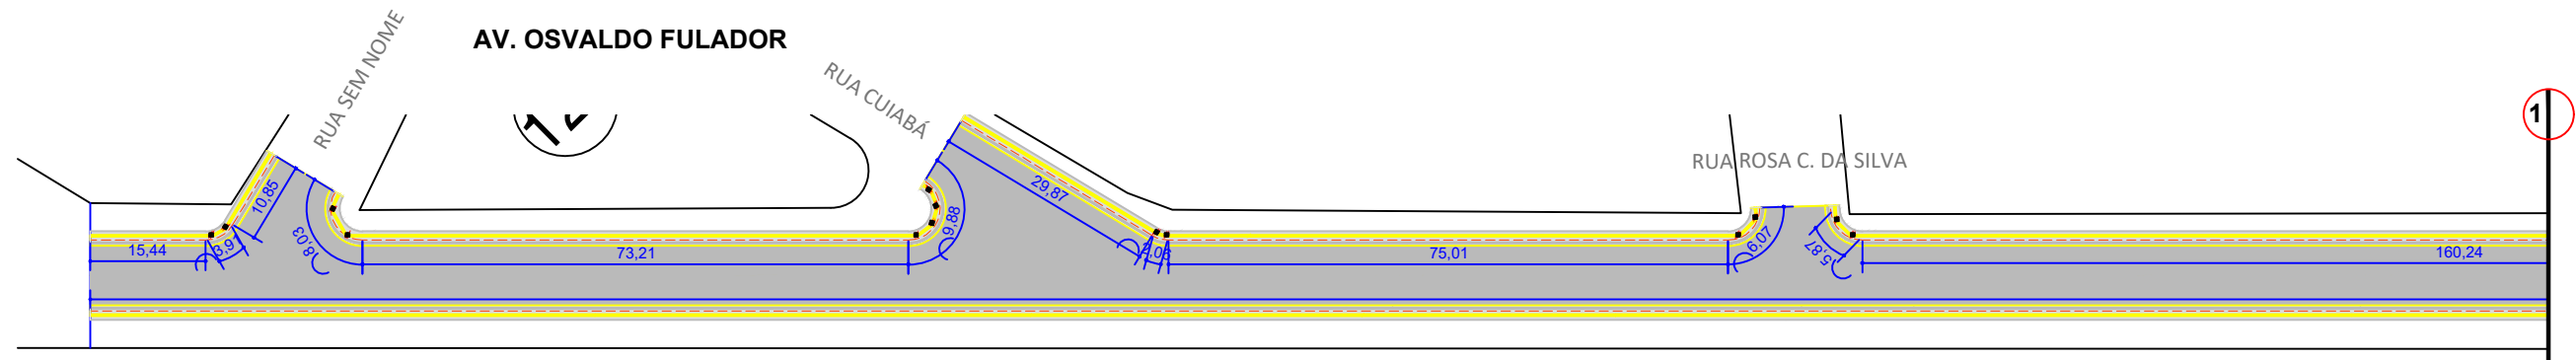


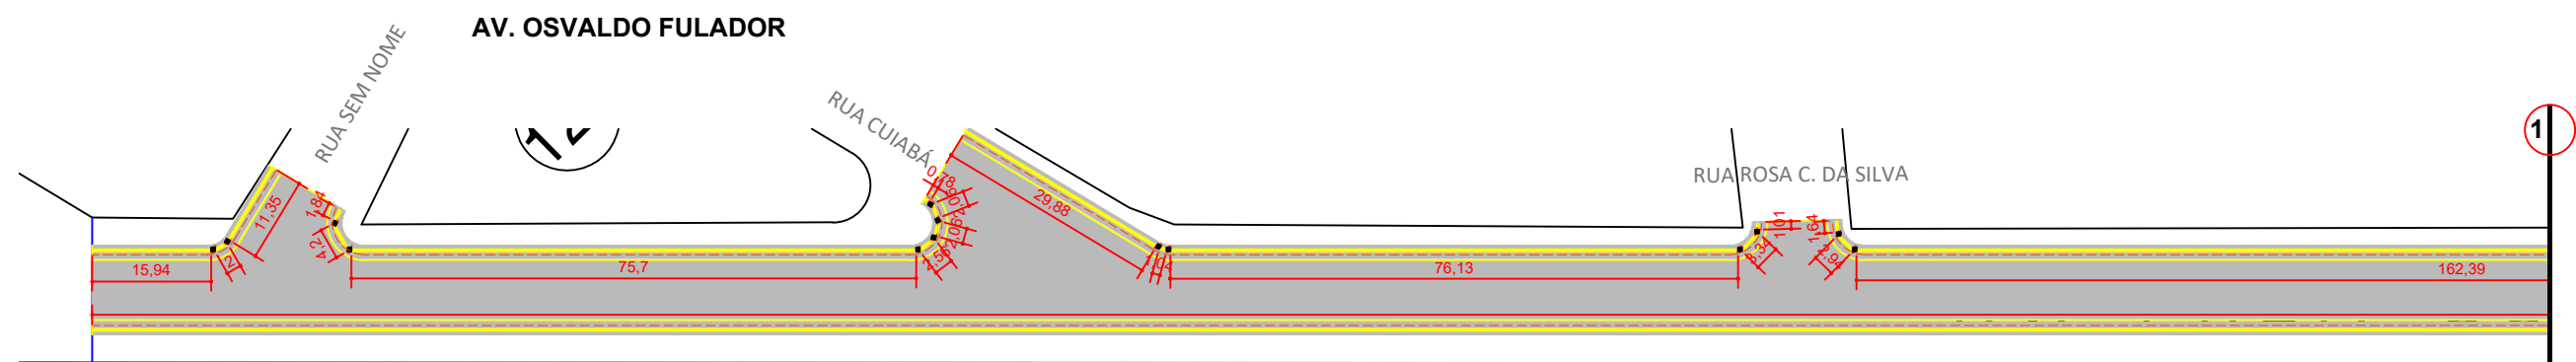

OBS:

01 - MEDIDAS DADAS EM METROS (m).
02 - AS COTAS PREVALECEM SOBRE A ESCALA DO DESENHO.
03 - EM CASO DE DÚVIDAS, CONSULTE O AUTOR DO PROJETO.
04 - REPRODUÇÃO SOMENTE COM AUTORIZAÇÃO POR ESCRITO DO AUTOR DO PROJETO. LEI Nº. 9.610 - LEI DO DIREITO AUTORAL.
05 - AS IMAGENS CONTIDAS NESTE PROJETO ARQUITETÔNICO SÃO ILUSTRATIVAS PODENDO SOFRER PEQUENAS ALTERAÇÕES DURANTE A EXECUÇÃO.

CARIMBO DO CAU / CREA:	CARIMBO DA PREFEITURA:
------------------------	------------------------

ASSOCIAÇÃO MATO-GROSSENSE DOS MUNICÍPIOS
COORDENAÇÃO DE PROJETOS

SITE: www.amm.org.br
E-MAIL: centraldeprojetosamm@gmail.com


ADM. NEURILAN FRAGA

TIPO DE OBRA:	MODALIDADE:
OBJETO:	PROJETO DE PAVIMENTAÇÃO ASFÁLTICA
CONCEDENTE/ CNPJ:	PREFEITURA MUNICIPAL DE SÃO PEDRO DA CIPA - MT 37.464.948/0001-08
ENDEREÇO:	DIVERSAS RUAS
AUTOR DO PROJETO:	 Axel Sallas Lopes Engenheiro Civil CREAMT 040367


OBRAS COMPLEMENTARES

ASSUNTO:
OBRAS COMPLEMENTARES - PASSEIO PÚBLICO E ACESSIBILIDADE

DATA DE ENTREGA:	LEGENDA:	OC FOLHA Nº 01 / 02
REVISÃO: 1º - 14/07/2020	- PISO TÁTIL DIRECIONAL - PISO TÁTIL DE ALERTA - CALÇADA DE CONCRETO - COTAS DE CALÇADAS - COTAS DE PISO TÁTIL - RAMPA DE ACESSIBILIDADE	
ESCALA: 1/1000	DESENHO: AXEL SALLAS LOPES	
ART:		

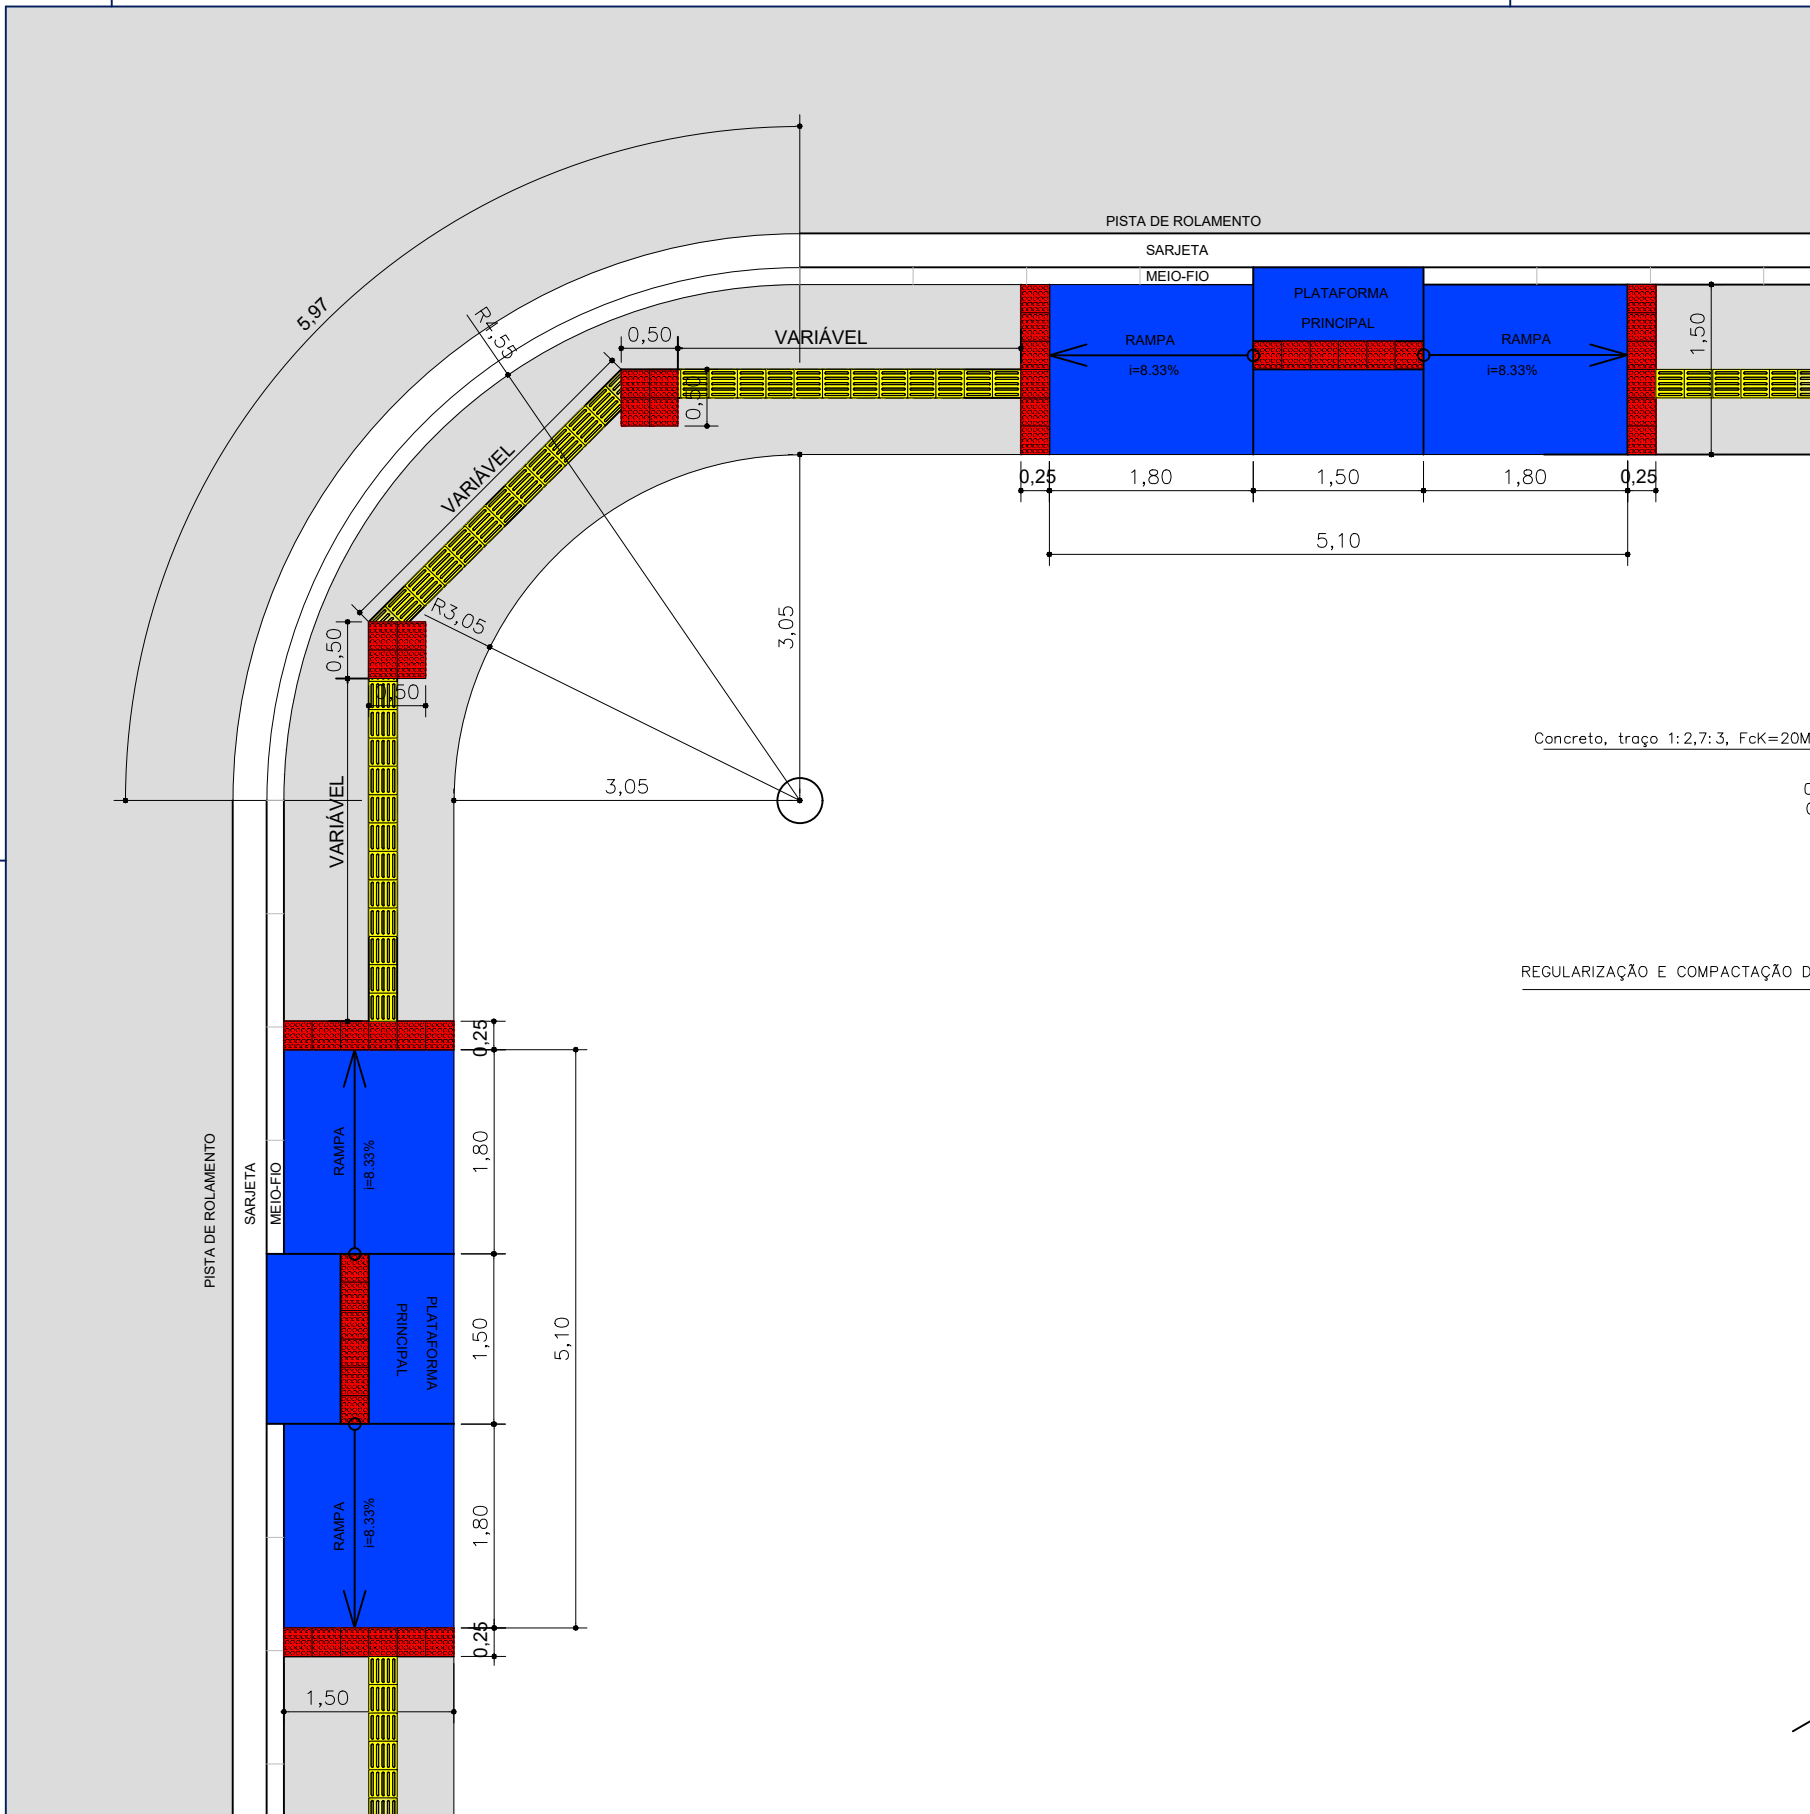

SEÇÃO TRANSVERSAL DA CALÇADA

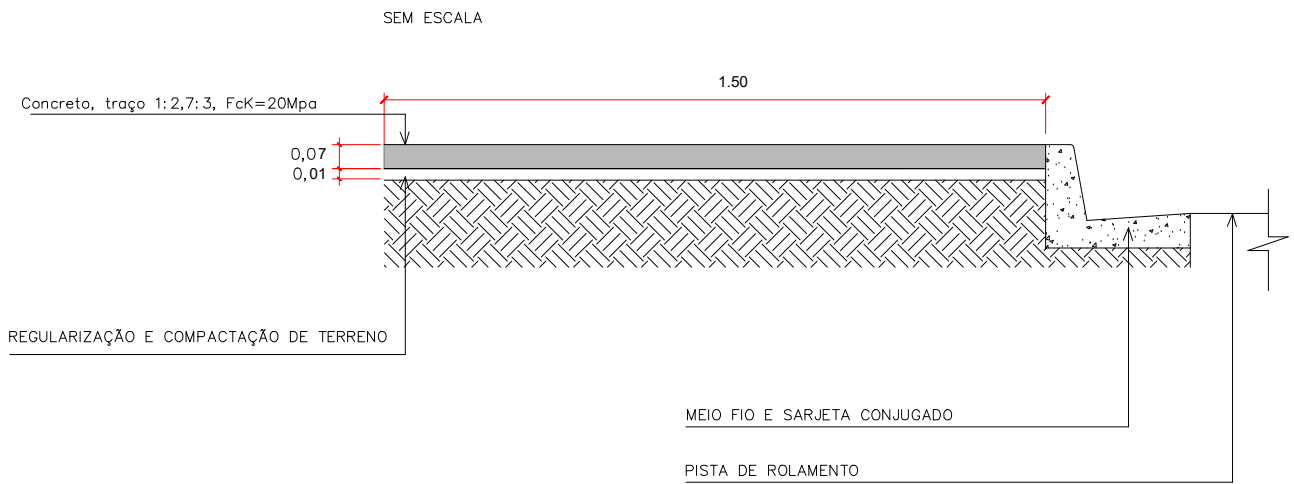

DETALHE RAMPA ACESSÍVEL

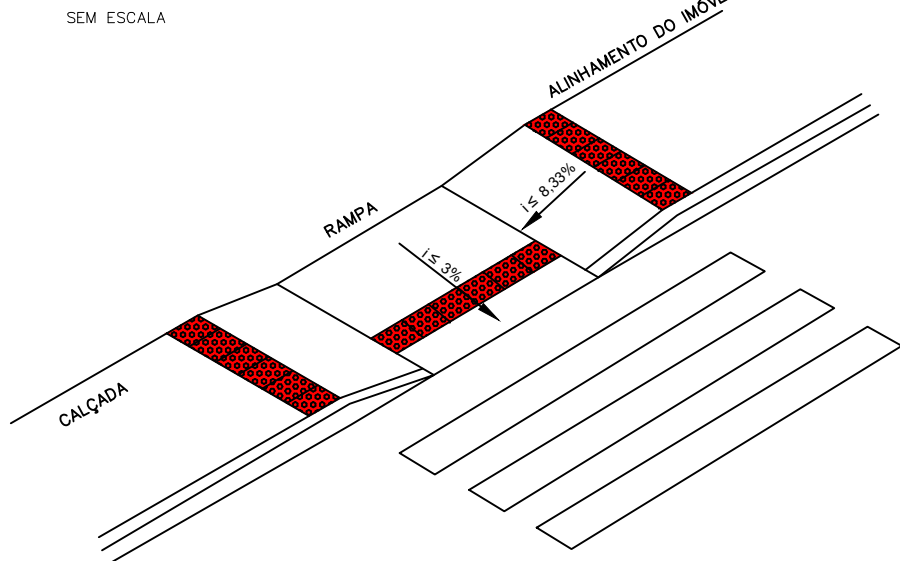


Tabela 4 — Dimensões da sinalização tátil direcional

	Mínimo mm	Máximo mm
Largura de base do relevo	30	40
Largura do topo	20	30
Altura do relevo	Entre 4 e 5 (quando em placas sobrepostas, a altura do relevo pode ser de 3)	
Distância horizontal entre centros de relevo	70	85
Distância horizontal entre bases de relevo	45	55
NOTA	Distância do eixo da primeira linha de relevo à borda do piso = 1/2 distância horizontal entre centros.	


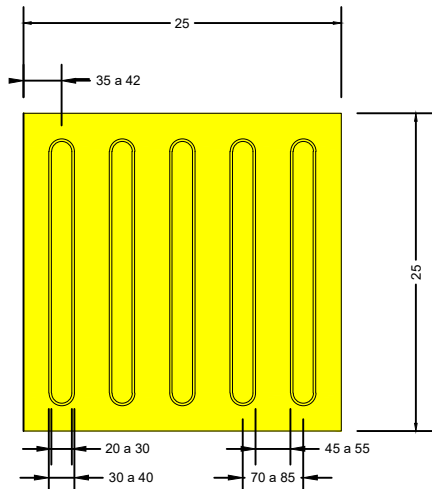


Tabela 3 — Dimensão do piso tátil de alerta

	Mínimo mm	Máximo mm
Diâmetro de base do relevo	22	30
Distância horizontal entre centros de relevo	42	53
Distância diagonal entre centros de relevo	60	75
Altura do relevo	Entre 3 e 5	
NOTA	Distância do eixo da primeira linha de relevo até a borda do piso = 1/2 distância horizontal entre centros.	
	Diâmetro do topo = 1/2 a 2/3 do diâmetro da base.	

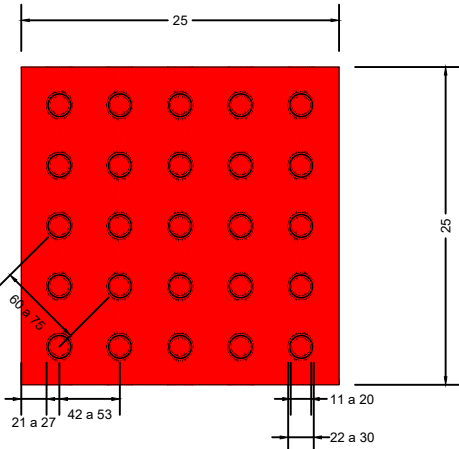

OBS:

- 01 - MEDIDAS DADAS EM METROS (m).
- 02 - AS COTAS PREVALECEM SOBRE A ESCALA DO DESENHO.
- 03 - EM CASO DE DÚVIDAS, CONSULTE O AUTOR DO PROJETO.
- 04 - REPRODUÇÃO SOMENTE COM AUTORIZAÇÃO POR ESCRITO DO AUTOR DO PROJETO. LEI Nº. 9.610 - LEI DO DIREITO AUTORAL.
- 05 - AS IMAGENS CONTIDAS NESTE PROJETO ARQUITETÔNICO SÃO ILUSTRATIVAS PODENDO SOFRER PEQUENAS ALTERAÇÕES DURANTE A EXECUÇÃO.

CARIMBO DO CAU / CREA:

CARIMBO DA PREFEITURA:

ASSOCIAÇÃO MATO-GROSSENSE DOS MUNICÍPIOS COORDENAÇÃO DE PROJETOS

SITE: www.amm.org.br
E-MAIL: centraldeprojetosamm@gmail.com

ADM. NEURILAN FRAGA

TIPO DE OBRA:

MODALIDADE:

OBJETO:

PROJETO DE PAVIMENTAÇÃO ASFÁLTICA

CONCEDENTE/
CNPJ:

PREFEITURA MUNICIPAL DE SÃO PEDRO DA CIPA - MT
37.464.948/0001-08

ENDEREÇO:

DIVERSAS RUAS

AUTOR DO PROJETO:



ASSUNTO:

OBRAS COMPLEMENTARES - PASSEIO PÚBLICO E ACESSIBILIDADE

DATA DE ENTREGA:

LEGENDA:

REVISÃO:

1º - 14/07/2020

ESCALA:

1/1000

ART:

DESENHO:

AXEL SALLAS LOPES

OC

FOLHA Nº

02

02