




F1 FACHADA FRONTAL
Escala: 1:50

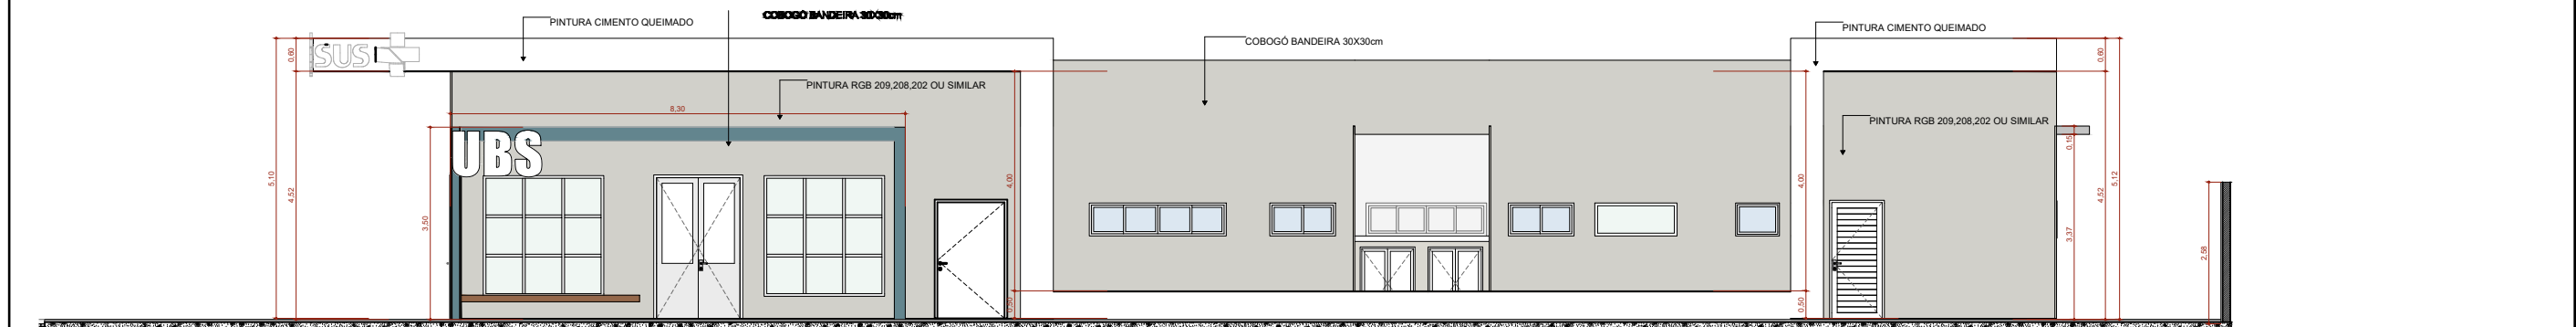

F2 FACHADA DIREITA
Escala: 1:50

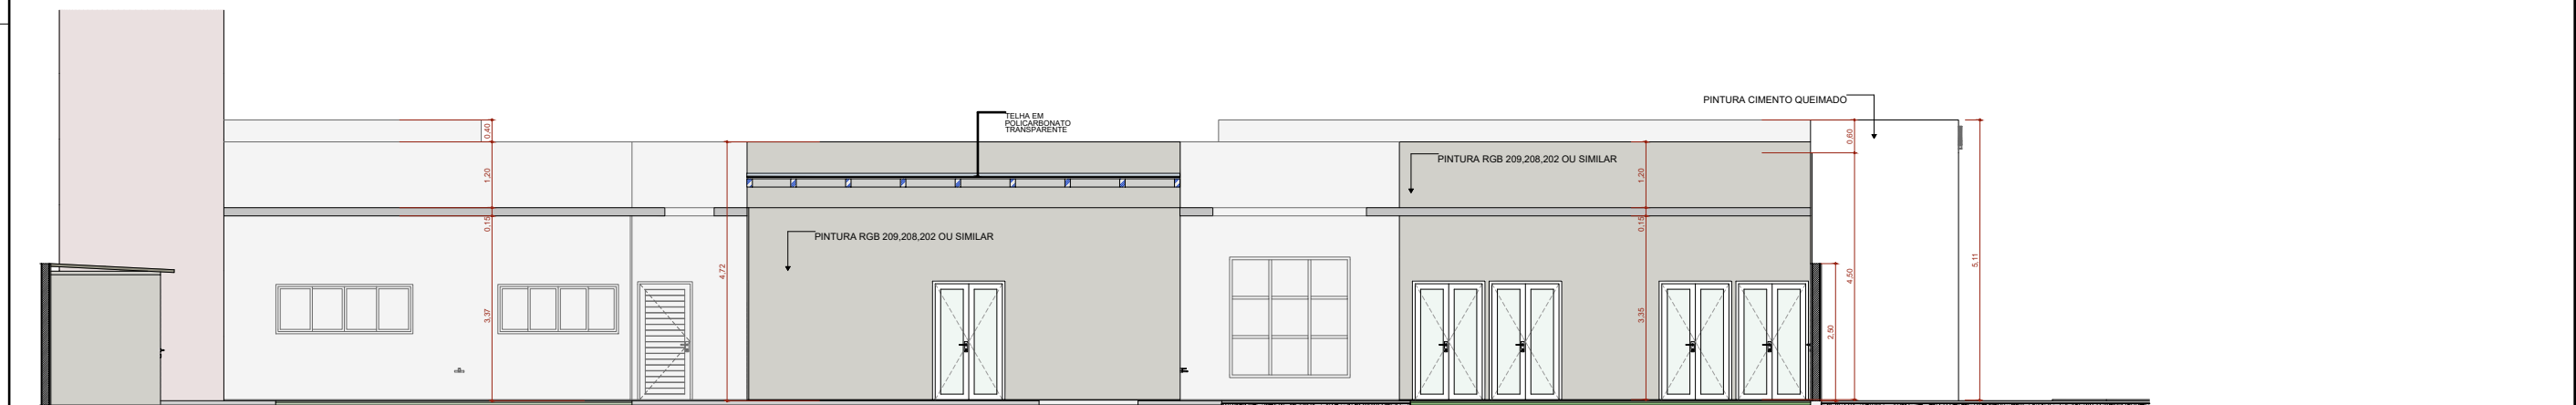

F4 FACHADA ESQUERDA
Escala: 1:50

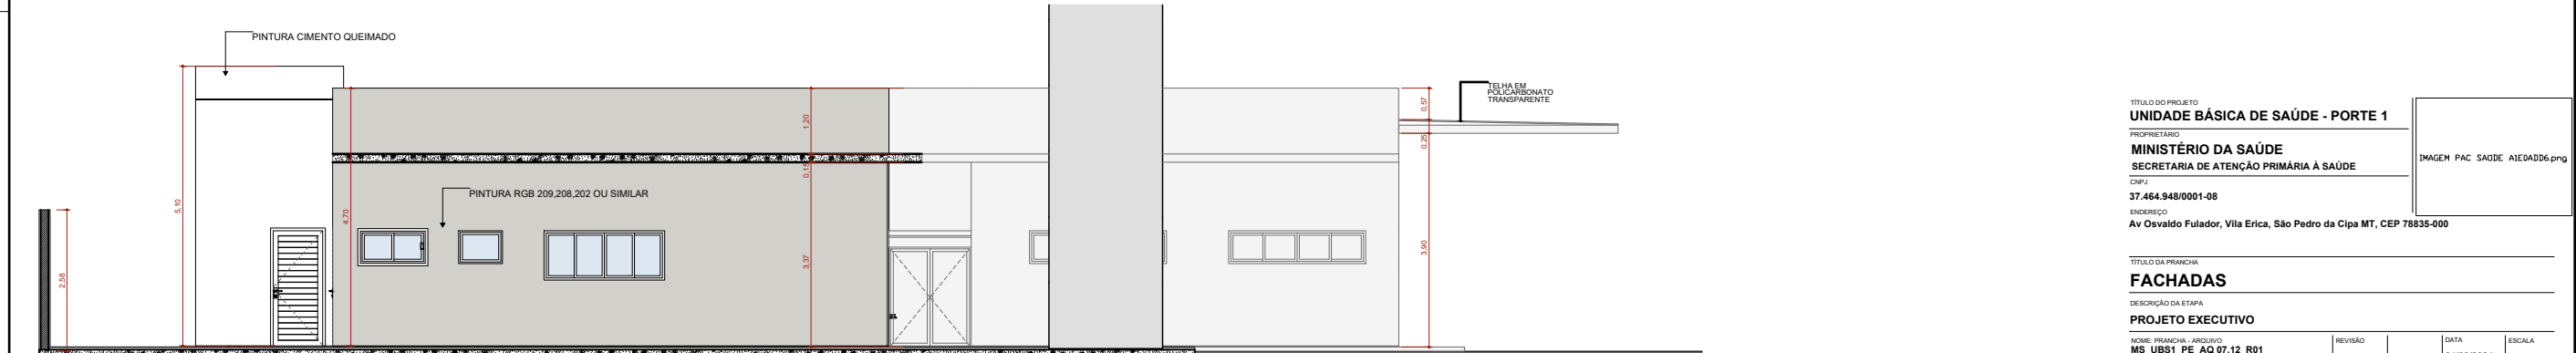

F3 FACHADA FUNDO
Escala: 1:50

| | | | |
|--|---------|------------|--------------------------------|
| TÍTULO DO PROJETO | | | |
| UNIDADE BÁSICA DE SAÚDE - PORTE 1 | | | |
| PROFESSOR(A) | | | |
| MINISTÉRIO DA SAÚDE | | | |
| SECRETARIA DE ATENÇÃO PRIMÁRIA À SAÚDE | | | |
| CNPJ | | | |
| 37.464.948/0001-08 | | | |
| ENDEREÇO | | | |
| Av Osvaldo Fulador, Vila Erica, São Pedro da Cipa MT, CEP 78835-000 | | | |
| TÍTULO DA PRANCHA | | | |
| FACHADAS | | | |
| DESCRIÇÃO DA ETAPA | | | |
| PROJETO EXECUTIVO | | | |
| NOBRE PRANCHA - ARQUIVO | REVISÃO | DATA | ESCALA |
| MS_UBS1_PE_AQ 07.12_R01 | R01 | 04/09/2024 | INDICADA |
| DIRETOS AUTÓRARIAS RESERVADOR CONFORME LEGISLAÇÃO NACIONAL E INTERNACIONAL | | | FOLHA 41 ESTEND. 97.10 x 99.48 |