
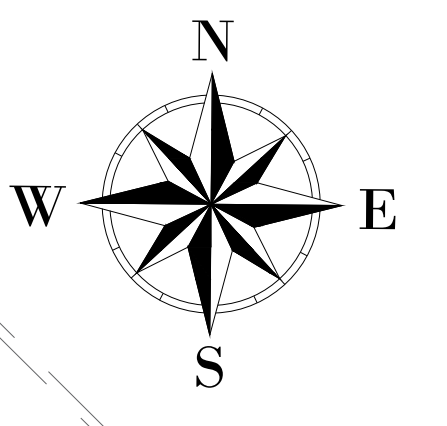
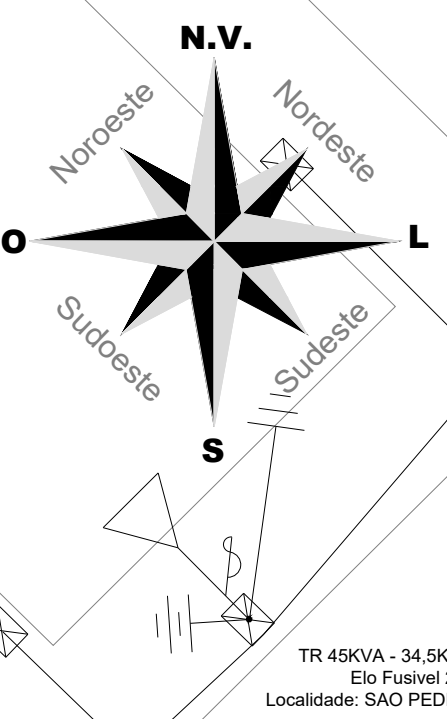


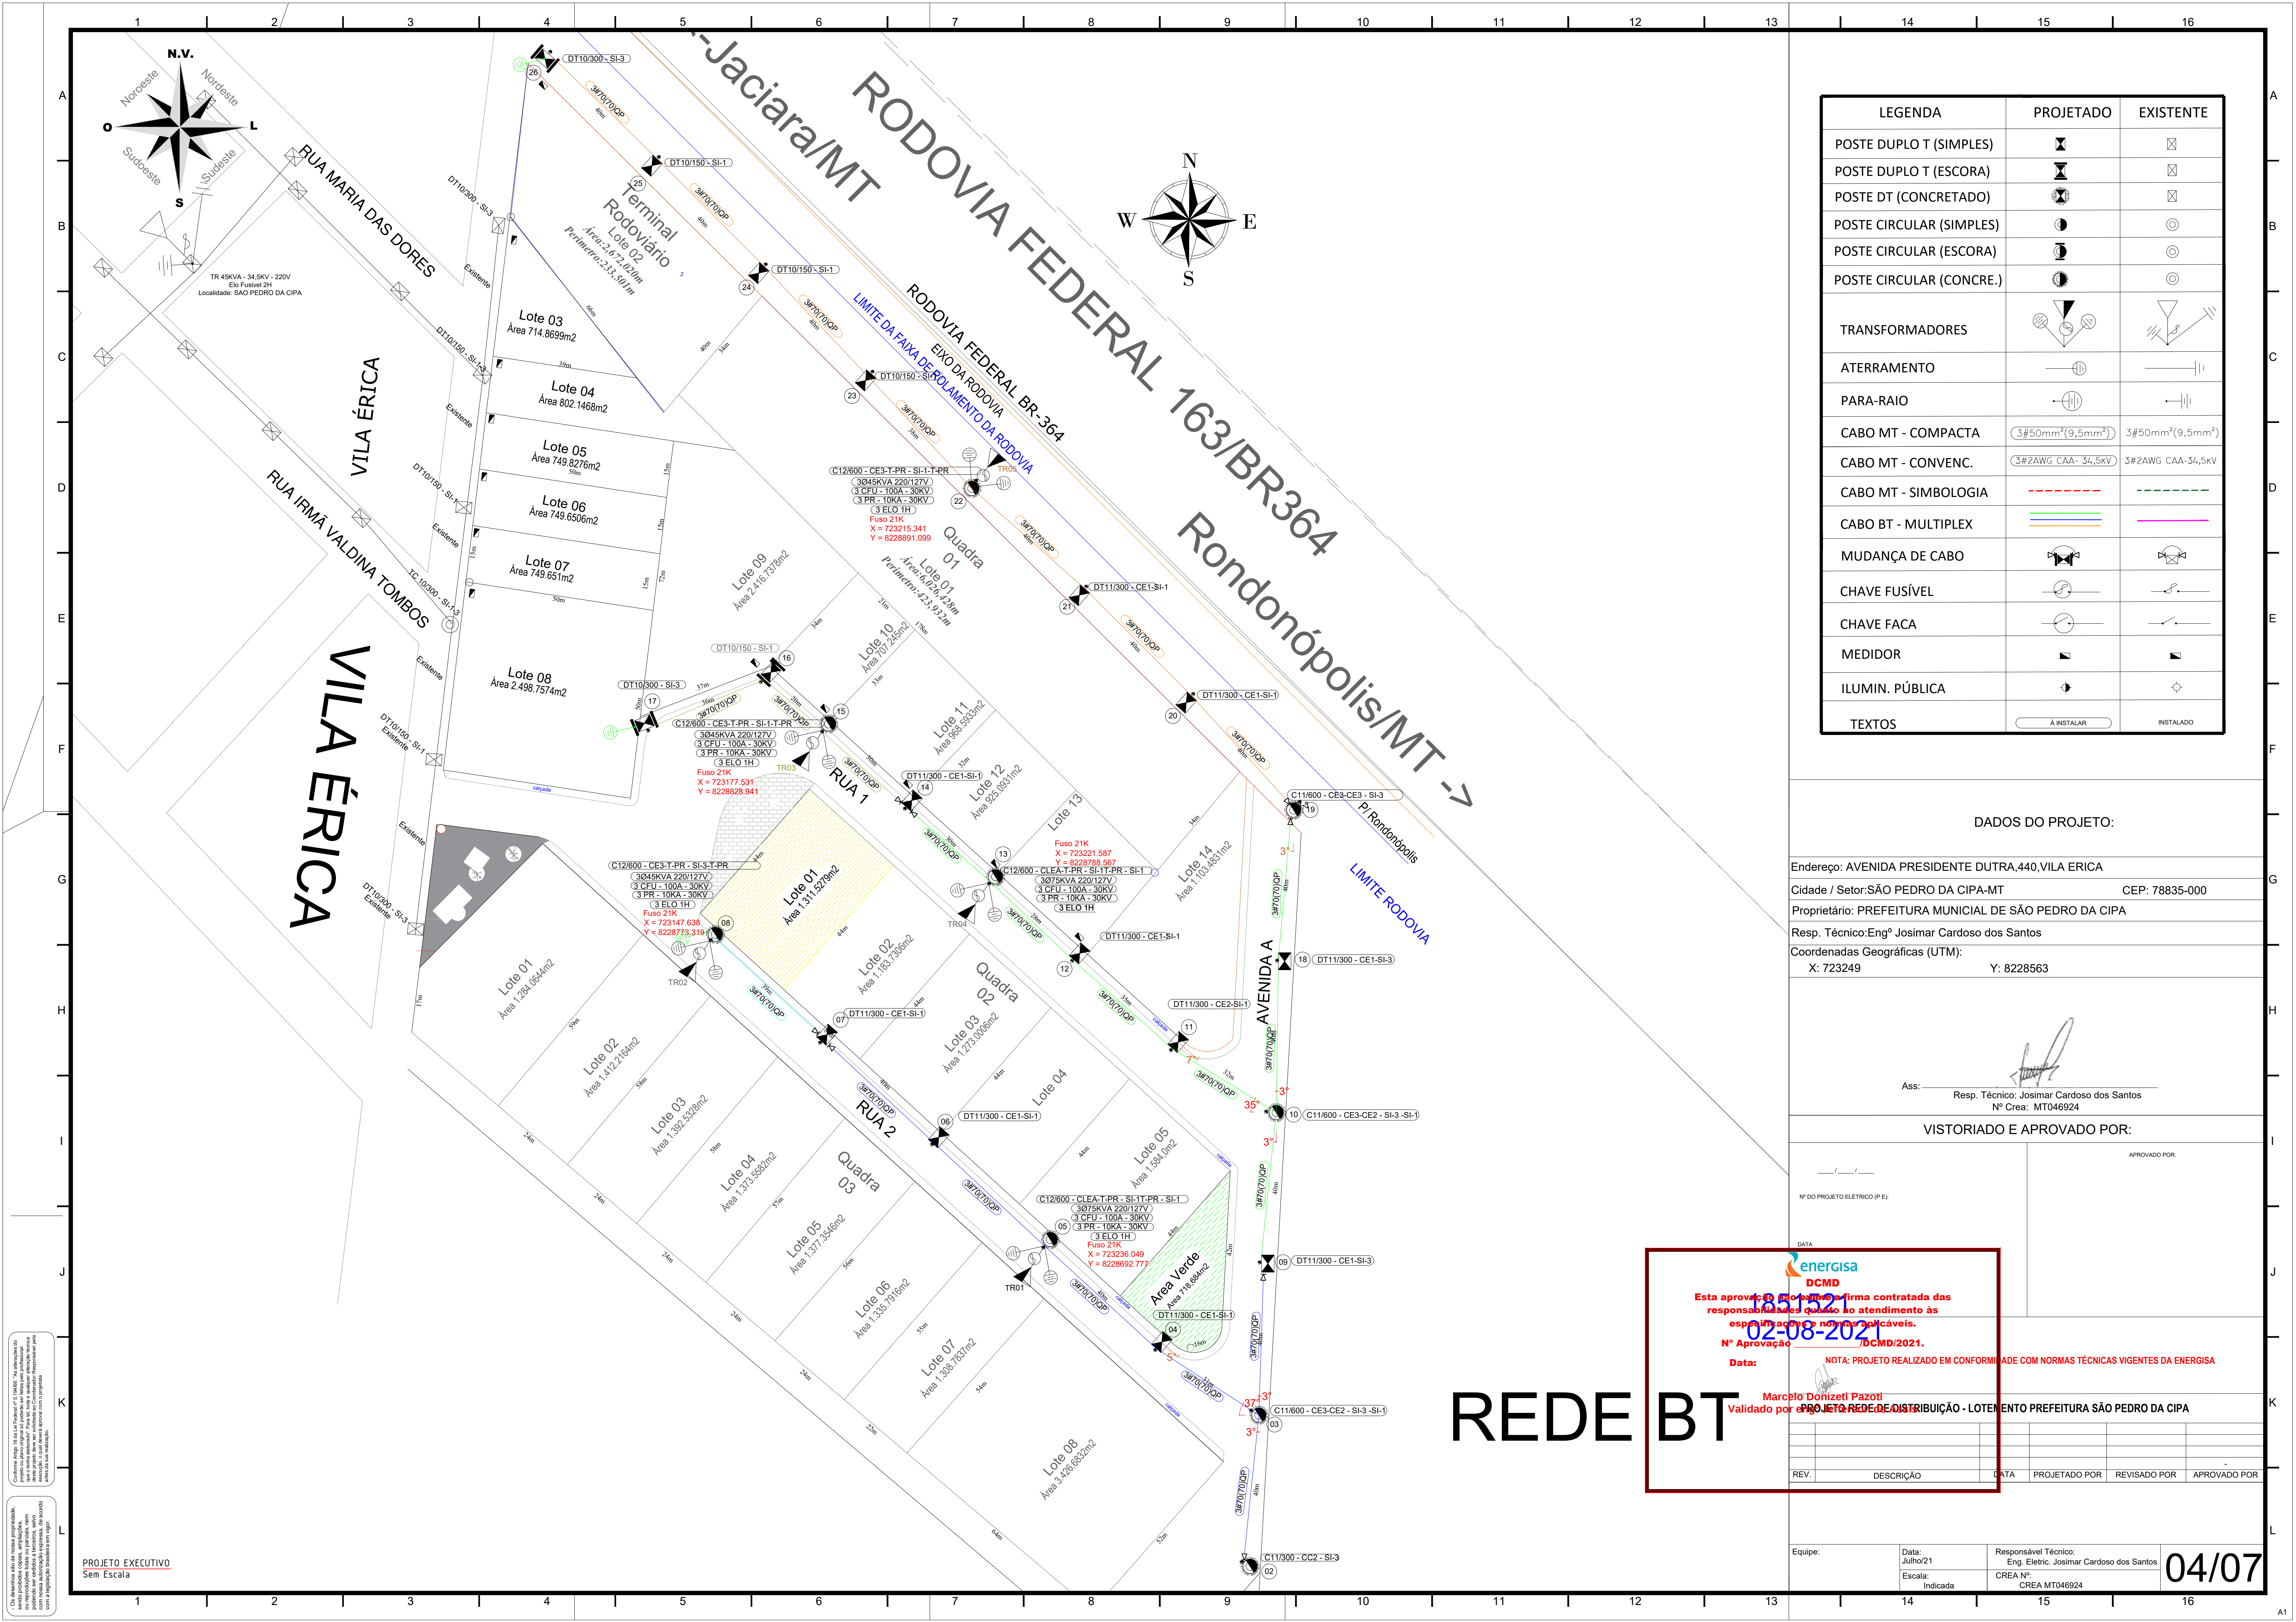

LEGENDA	PROJETADO	EXISTENTE
POSTE DUPLO T (SIMPLES)		
POSTE DUPLO T (ESCORA)		
POSTE DT (CONCRETADO)		
POSTE CIRCULAR (SIMPLES)		
POSTE CIRCULAR (ESCORA)		
POSTE CIRCULAR (CONCRE.)		
TRANSFORMADORES		
ATERRAMENTO		
PARA-RAIO		
CABO MT - COMPACTA		
CABO MT - CONVENC.		
CABO MT - SIMBOLOGIA		
CABO BT - MULTIPLEX		
MUDANÇA DE CABO		
CHAVE FUSÍVEL		
CHAVE FACA		
MEDIDOR		
ILUMIN. PÚBLICA		
TEXTOS		

DADOS DO PROJETO:

Endereço: AVENIDA PRESIDENTE DUTRA,440,VILA ERICA
Cidade / Setor:SÃO PEDRO DA CIPA-MT CEP: 78835-000
Proprietário: PREFEITURA MUNICIPAL DE SÃO PEDRO DA CIPA
Resp. Técnico:Engº Josimar Cardoso dos Santos
Coordenadas Geográficas (UTM):
X: 723249 Y: 8228563

Ass: _____
Resp. Técnico: Josimar Cardoso dos Santos
Nº Crea: MT046924

VISTORIADO E APROVADO POR:

Nº DO PROJETO ELÉTRICO (P.E):

APROVADO POR:



Esta aprovação é de responsabilidade da firma contratada das responsabilidades quando ao atendimento às especificações e normas aplicáveis.
Nº Aprovação: 02-08-2021
Data: 02-08-2021

NOTA: PROJETO REALIZADO EM CONFORMIDADE COM NORMAS TÉCNICAS VIGENTES DA ENERGISA

Marcelo Donizeti Pazoti
Validado por: _____
PROJETO REDE DE DISTRIBUIÇÃO - LOTEAMENTO PREFEITURA SÃO PEDRO DA CIPA

REV.	DESCRIÇÃO	DATA	PROJETADO POR	REVISADO POR	APROVADO POR
------	-----------	------	---------------	--------------	--------------

Equipe:	Data: Julho/21 Escala: Indicada	Responsável Técnico: Eng. Eletric. Josimar Cardoso dos Santos CREA Nº: MT046924	04/07
---------	------------------------------------	---	-------

PROJETO EXECUTIVO
Sem Escala

REDE BT