



PROJETO DE DRENAGEM

MUNICÍPIO DE SÃO PEDRO DA CIPA

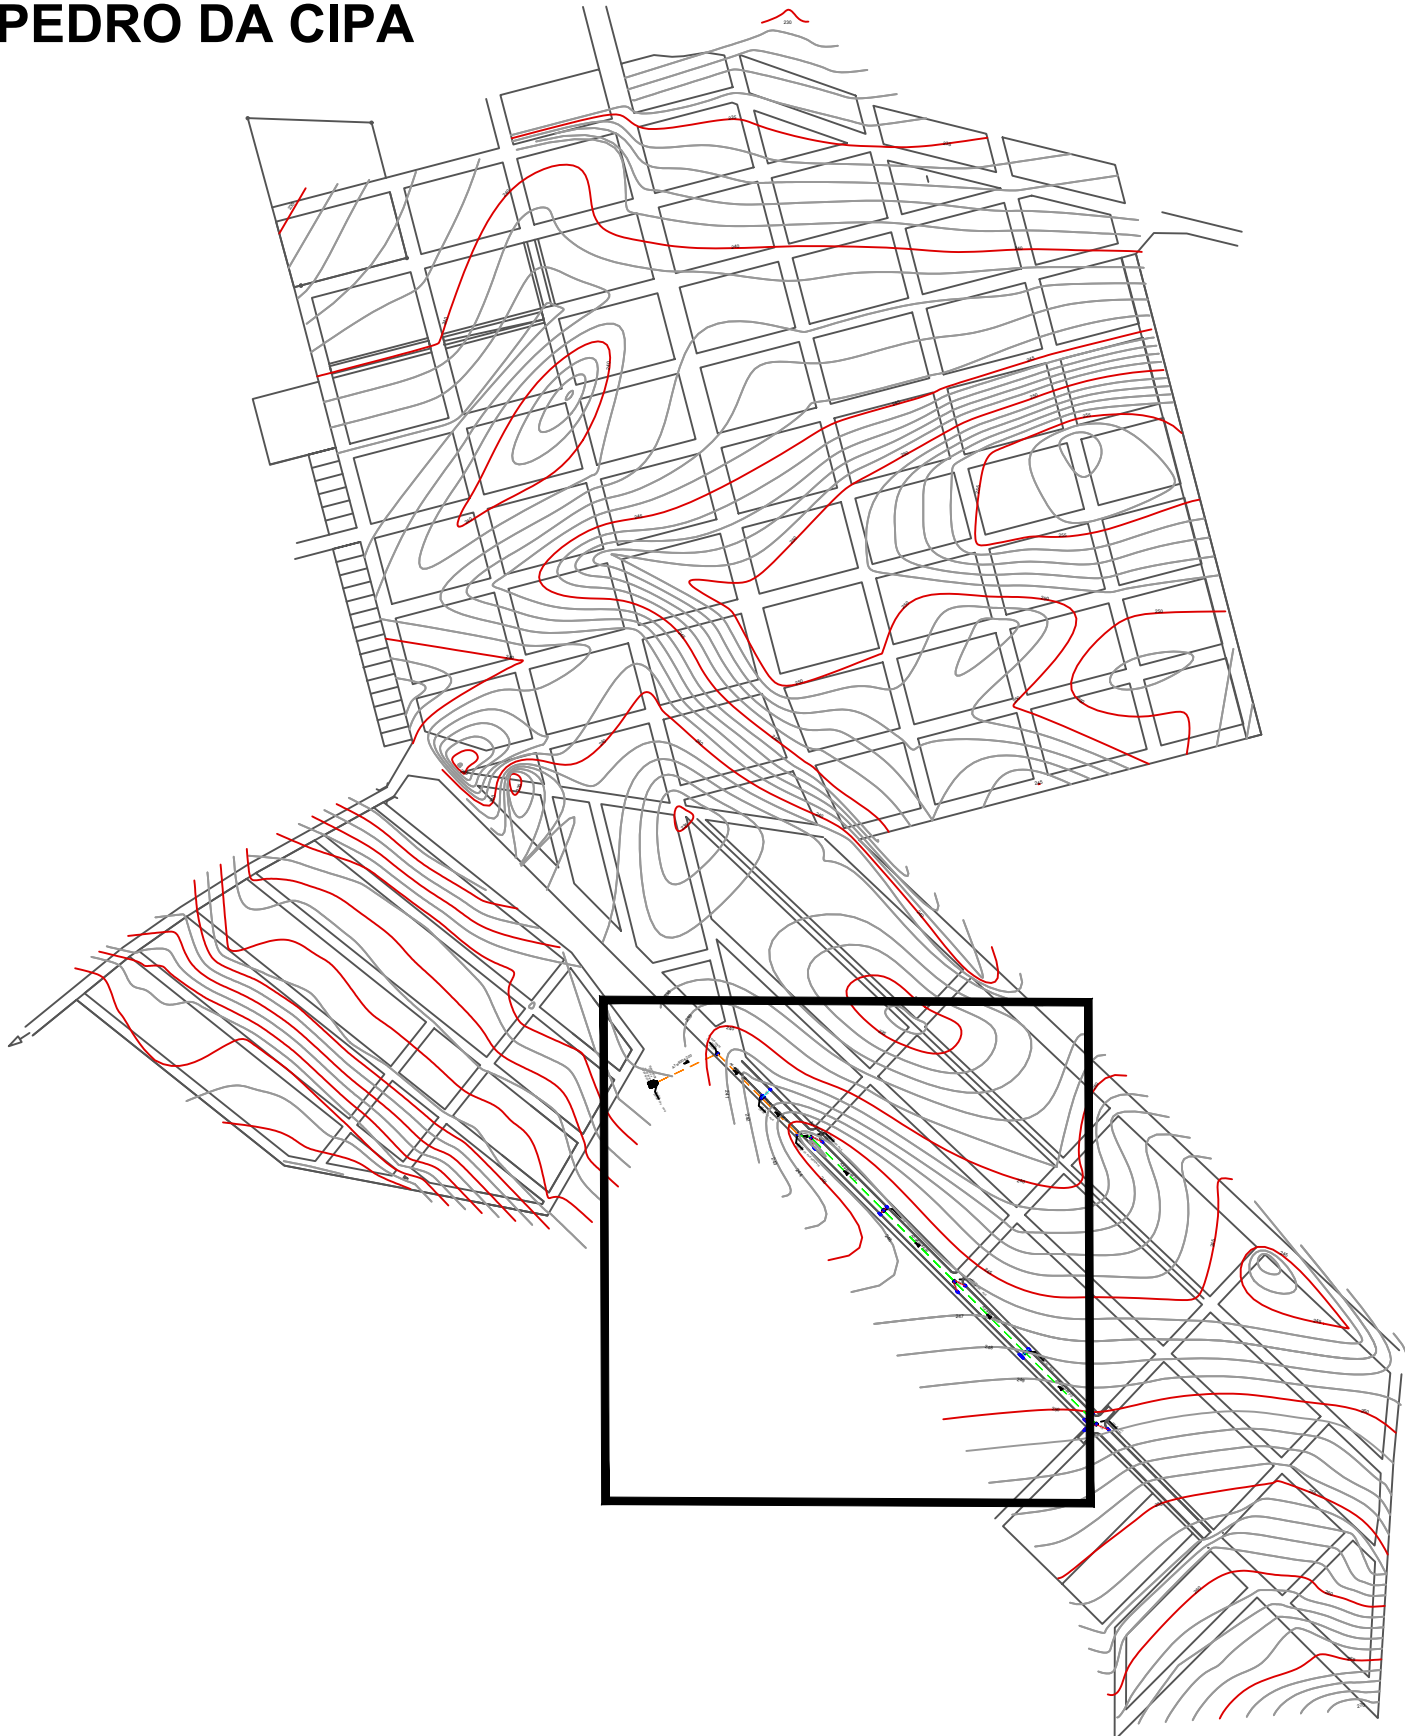

ASSUNTO: PROJETO DE DRENAGEM - MAPA DE LOCALIZAÇÃO		AUTOR DO PROJETO: Tayná Solano Ribas Engenheira Civil CREA: 1219908746	ASSOCIAÇÃO MATO-GROSSENSE DOS MUNICÍPIOS Coordenação Técnica e de Projetos Adm. Neurilan Fraga	
LEGENDA:	DATA DE ENTREGA: MAIO/2023		OBRA:	PROJETO DE DRENAGEM
	REVISÃO: 1º - 00/00/0000		PROPRIETÁRIO/ CNPJ:	PREFEITURA MUNICIPAL DE SÃO PEDRO DA CIPA - MT 03.543.303/0001-49
	ESCALA: SEM ESCALA	DESENHO: Tayná Solano Ribas	ENDEREÇO:	AV. OSVALDO FULADOR
				FOLHA Nº DRE-01

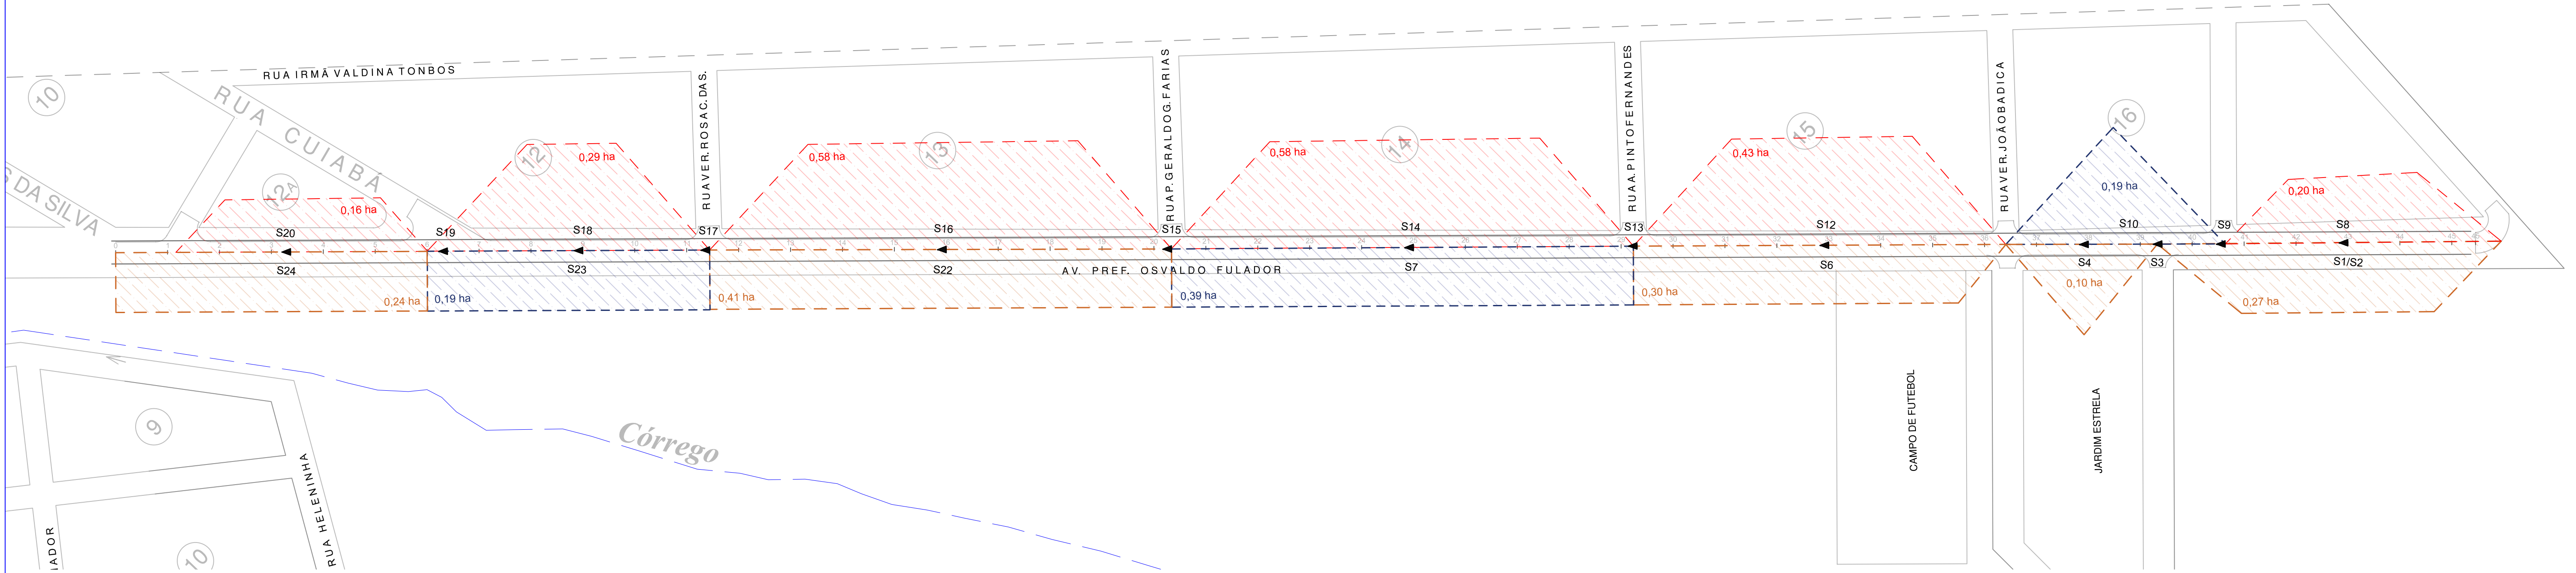

01 PLANTA BAIXA - SARJETAS E ÁREA DE INFLUÊNCIA




02 PLANTA DE LOCAÇÃO

OBS:
01 - MEDIDAS DADAS EM METROS (m).
02 - AS COTAS PREVALECEM SOBRE A ESCALA DO DESENHO.
03 - EM CASO DE DÚVIDAS, CONSULTE O AUTOR DO PROJETO.
04 - REPRODUÇÃO SOMENTE COM AUTORIZAÇÃO POR ESCRITO DO AUTOR DO PROJETO. LEI Nº 9.610 - LEI DO DIREITO AUTURAL.
05 - AS IMAGENS CONTIDAS NESTE PROJETO ARQUITETÔNICO SÃO ILUSTRATIVAS PODENDO SOFRER PEQUENAS ALTERAÇÕES DURANTE A EXECUÇÃO.

CARIMBO DO CAU / CREA:		CARIMBO DA PREFEITURA:	
ASSOCIAÇÃO MATO-GROSSENSE DOS MUNICÍPIOS COORDENAÇÃO DE PROJETOS SITE: www.amm.org.br E-MAIL: centraldeprojetosamm@gmail.com ADM. NEURILAN FRAGA			
TIPO DE OBRA:	INSTITUCIONAL	MODALIDADE:	PAVIMENTAÇÃO ASFÁLTICA
OBJETO:	PROJETO DE DRENAGEM		
CONCEDENTE/ CNPJ:	PREFEITURA MUNICIPAL DE SÃO PEDRO DA CIPA - MT 37.464.948/0001-08		
ENDEREÇO:	AV. OSVALDO FULADOR		
AUTOR DO PROJETO:	Tayná Solano Ribas Engenheira Civil CREA: 1219908746		
PROJETO DE DRENAGEM URBANA			
ASSUNTO: SARJETAS E ÁREA DE INFLUÊNCIA			
DATA DE ENTREGA: MAIO/2023			
REVISÃO: 1ª - 01/01/2020			
ESCALA: SEM ESCALA			
ART: 000000-0	DESENHO:	Axel Sallias Lopes	

FOLHA Nº
DRE-02

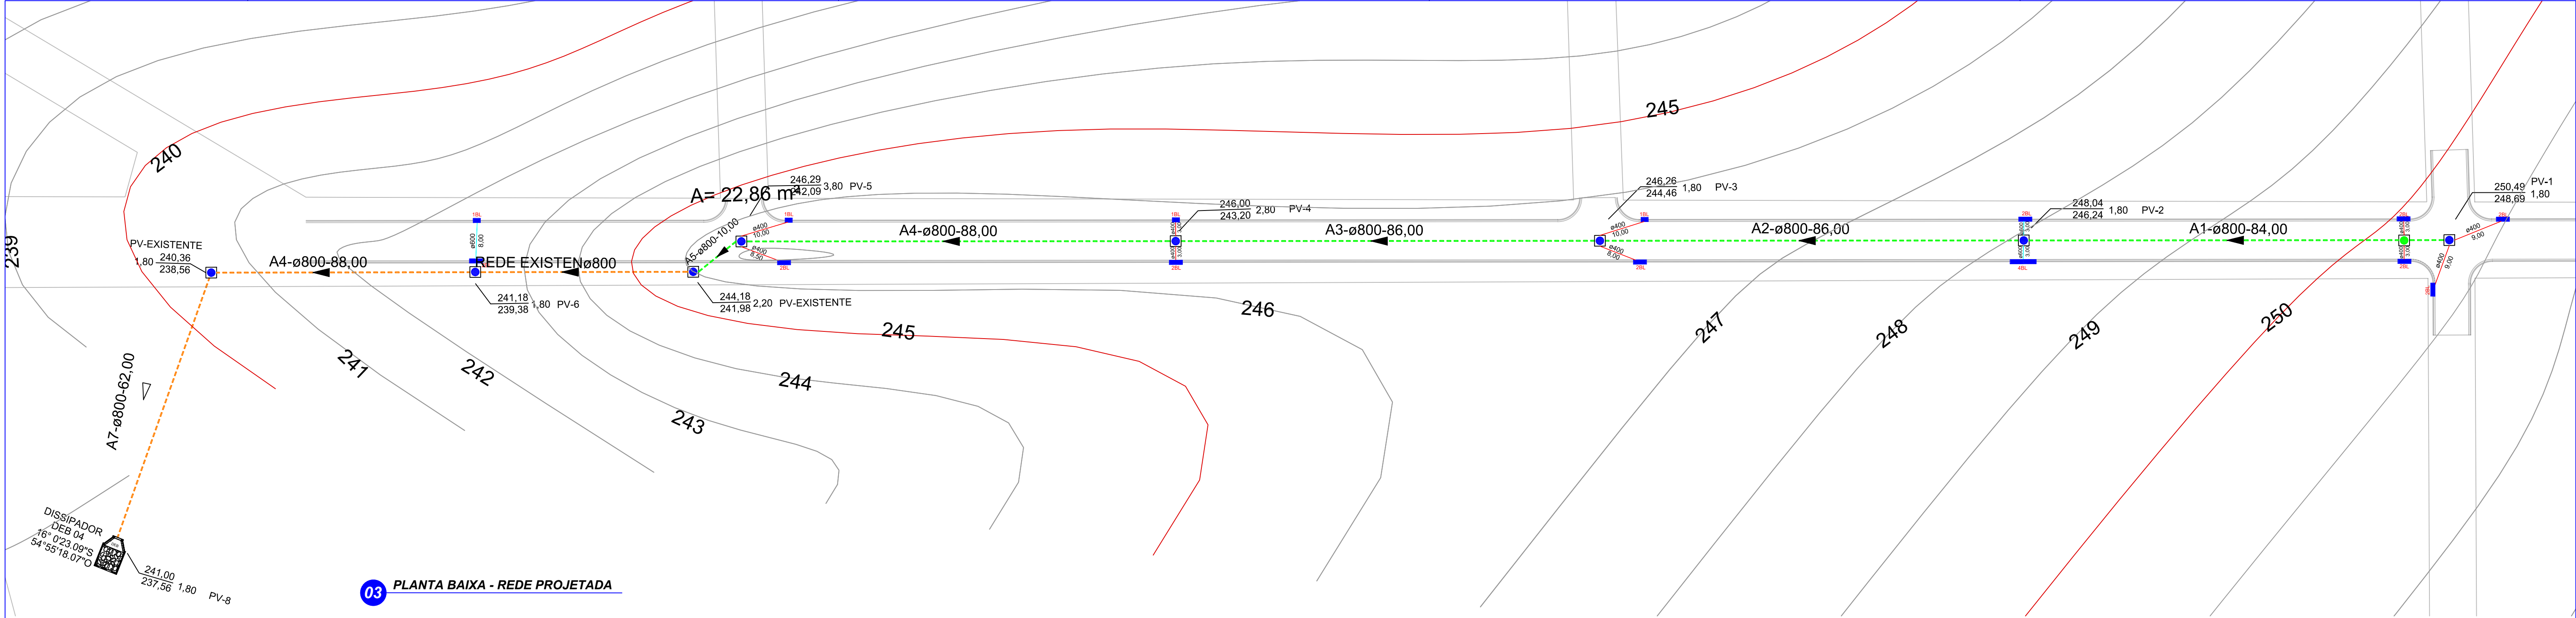

03 PLANTA BAIXA - REDE PROJETADA

OBS:

- 01 - MEDIDAS DADAS EM METROS (m).
- 02 - AS COTAS PREVALECEM SOBRE A ESCALA DO DESENHO.
- 03 - EM CASO DE DÚVIDAS, CONSULTE O AUTOR DO PROJETO.
- 04 - REPRODUÇÃO SOMENTE COM AUTORIZAÇÃO POR ESCRITO DO AUTOR DO PROJETO. LEI Nº 9.610 - LEI DO DIREITO AUTURAL.
- 05 - AS IMAGENS CONTIDAS NESTE PROJETO ARQUITETÔNICO SÃO ILUSTRATIVAS PODENDO SOFRER PEQUENAS ALTERAÇÕES DURANTE A EXECUÇÃO.

CARIMBO DO CAU / CREA:	CARIMBO DA PREFEITURA:
------------------------	------------------------

ASSOCIAÇÃO MATO-GROSSENSE DOS MUNICÍPIOS
COORDENAÇÃO DE PROJETOS

SITE: www.amm.org.br
E-MAIL: centraldeprojetosamm@gmail.com

ADM. NEURILAN FRAGA

TIPO DE OBRA:	INSTITUCIONAL	MODALIDADE:	PAVIMENTAÇÃO ASFÁLTICA
OBJETO:	PROJETO DE DRENAGEM		
CONCEDENTE/ CNPJ:	PREFEITURA MUNICIPAL DE SÃO PEDRO DA CIPA - MT 37.464.948/0001-08		
ENDEREÇO:	AV. OSVALDO FULADOR		
AUTOR DO PROJETO:	Tayná Solano Ribas Engenheira Civil CREA: 1219908746		

PROJETO DE DRENAGEM URBANA

ASSUNTO: PLANTA BAIXA E PERFIL DA REDE PROJETADA			
DATA DE ENTREGA: MAIO/2023	LEGENDA:		
REVISÃO: 1º - 01/01/2020	REDE PROJETADA: DN 400 MM - LIGAÇÃO BILUP - BILUP REDE EXISTENTE: DN 400 MM REDE EXISTENTE: DN 400 MM	Área de Contribuição: Área de Contribuição: Área de Contribuição: Área de Contribuição:	
ESCALA: SEM ESCALA	Projeção de Vista: Projetado Cota do Terreno (m): X - Profundidade do PV (m) Cota do Fundo do PV (m): PV-2 - Nome do PV	Boca de Lobo Dupla com Grade de Concreto (BLDG) Dissipador de Energia	
ART: 000000-0	DESENHO:	Tayná Solano Ribas	



06 LOCALIZAÇÃO AREAL



OBS:

01 - MEDIDAS DADAS EM METROS (m).

02 - AS COTAS PREVALECEM SOBRE A ESCALA DO DESENHO.

03 - EM CASO DE DÚVIDAS, CONSULTE O AUTOR DO PROJETO.

04 - REPRODUÇÃO SOMENTE COM AUTORIZAÇÃO POR ESCRITO DO AUTOR DO PROJETO. LEI Nº 9.610 - LEI DO DIREITO AUTORAL.

05 - AS IMAGENS CONTIDAS NESTE PROJETO ARQUITETÔNICO SÃO ILUSTRATIVAS PODENDO SOFRER PEQUENAS ALTERAÇÕES DURANTE A EXECUÇÃO.

CARIMBO DO CAU / CREA:		CARIMBO DA PREFEITURA:	
ASSOCIAÇÃO MATO-GROSSENSE DOS MUNICÍPIOS COORDENAÇÃO DE PROJETOS SITE: www.amm.org.br E-MAIL: centraldeprojetosamm@gmail.com ADM. NEURILAN FRAGA			
TIPO DE OBRA:	INSTITUCIONAL	MODALIDADE:	PAVIMENTAÇÃO ASFÁLTICA
OBJETO:	PROJETO DE DRENAGEM		
CONCEDENTE/ CNPJ:	PREFEITURA MUNICIPAL DE SÃO PEDRO DA CIPA - MT 37.464.948/0001-08		
ENDEREÇO:	AV. OSVALDO FULADOR		
AUTOR DO PROJETO:	Tayná Solano Ribas Engenheira Civil CREA: 1219908746		
PROJETO DE DRENAGEM URBANA			
ASSUNTO: LOCALIZAÇÃO AREAL			
DATA DE ENTREGA: MAIO/2023	LEGENDA:		
REVISÃO: 1ª - 01/01/2020			
ESCALA: SEM ESCALA			
ART: 000000-0	DESENHO: Tayná Solano Ribas		